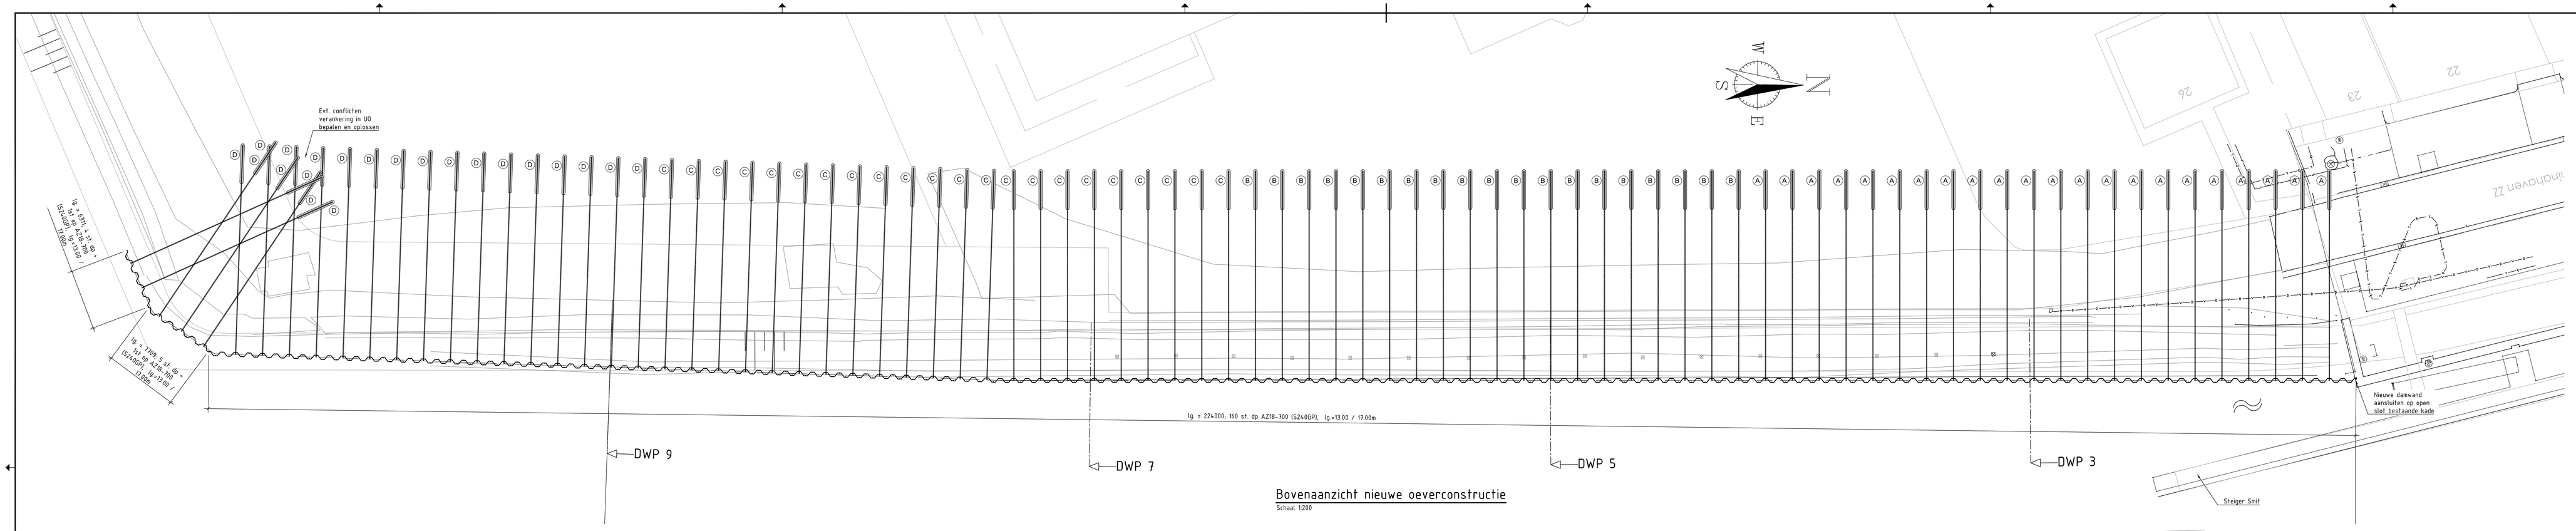

Bovenaanzicht nieuwe oeverconstructie

Schaal 1:200

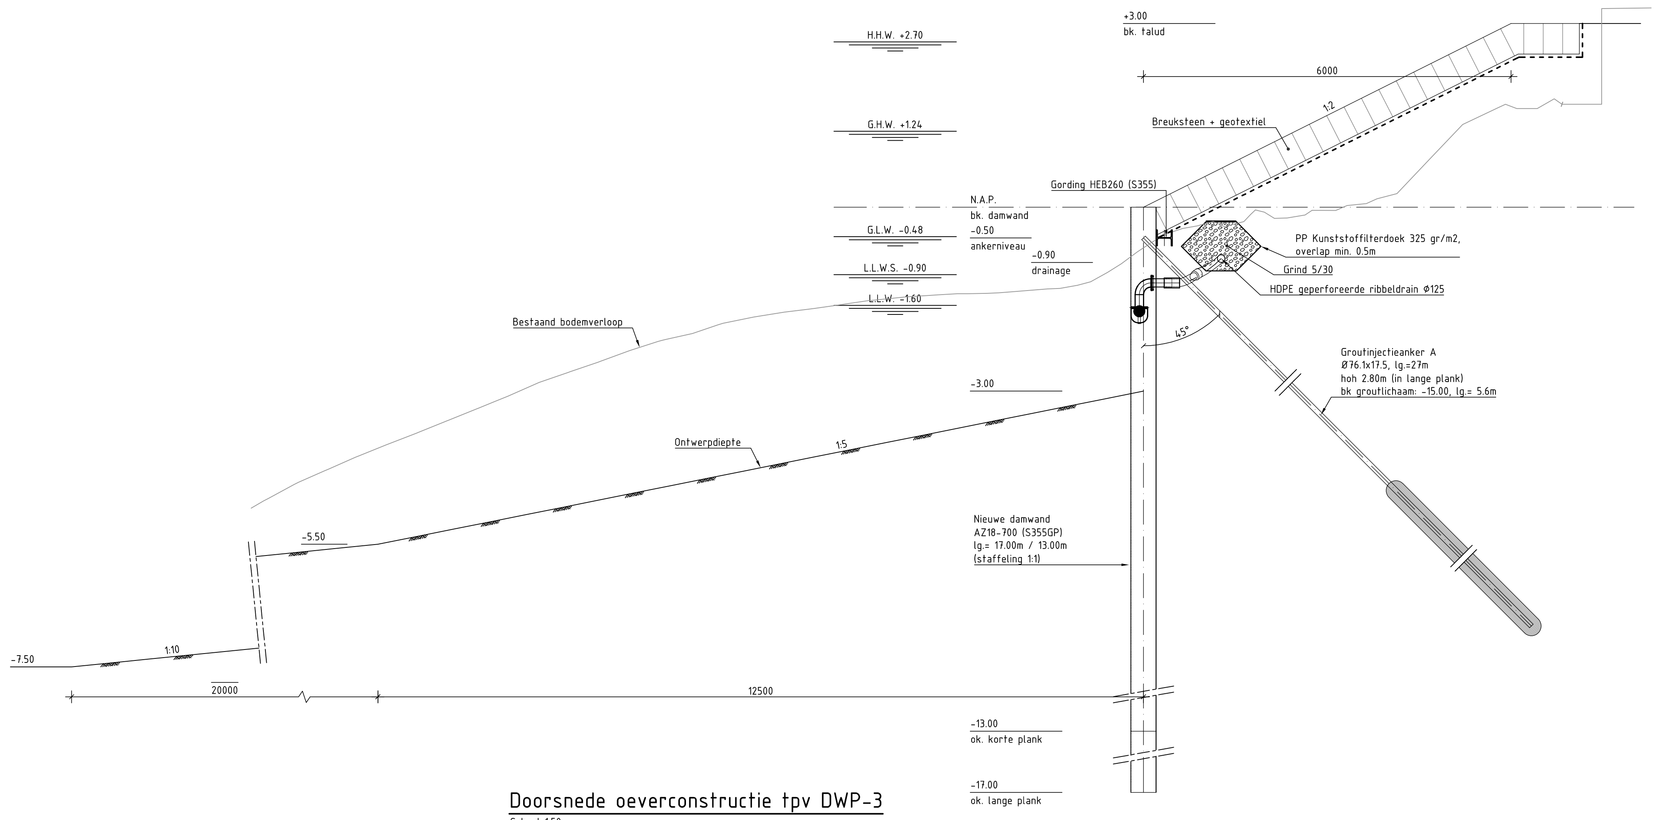

Doorsnede oeverconstructie tpv DWP-3

Schaal 1:50

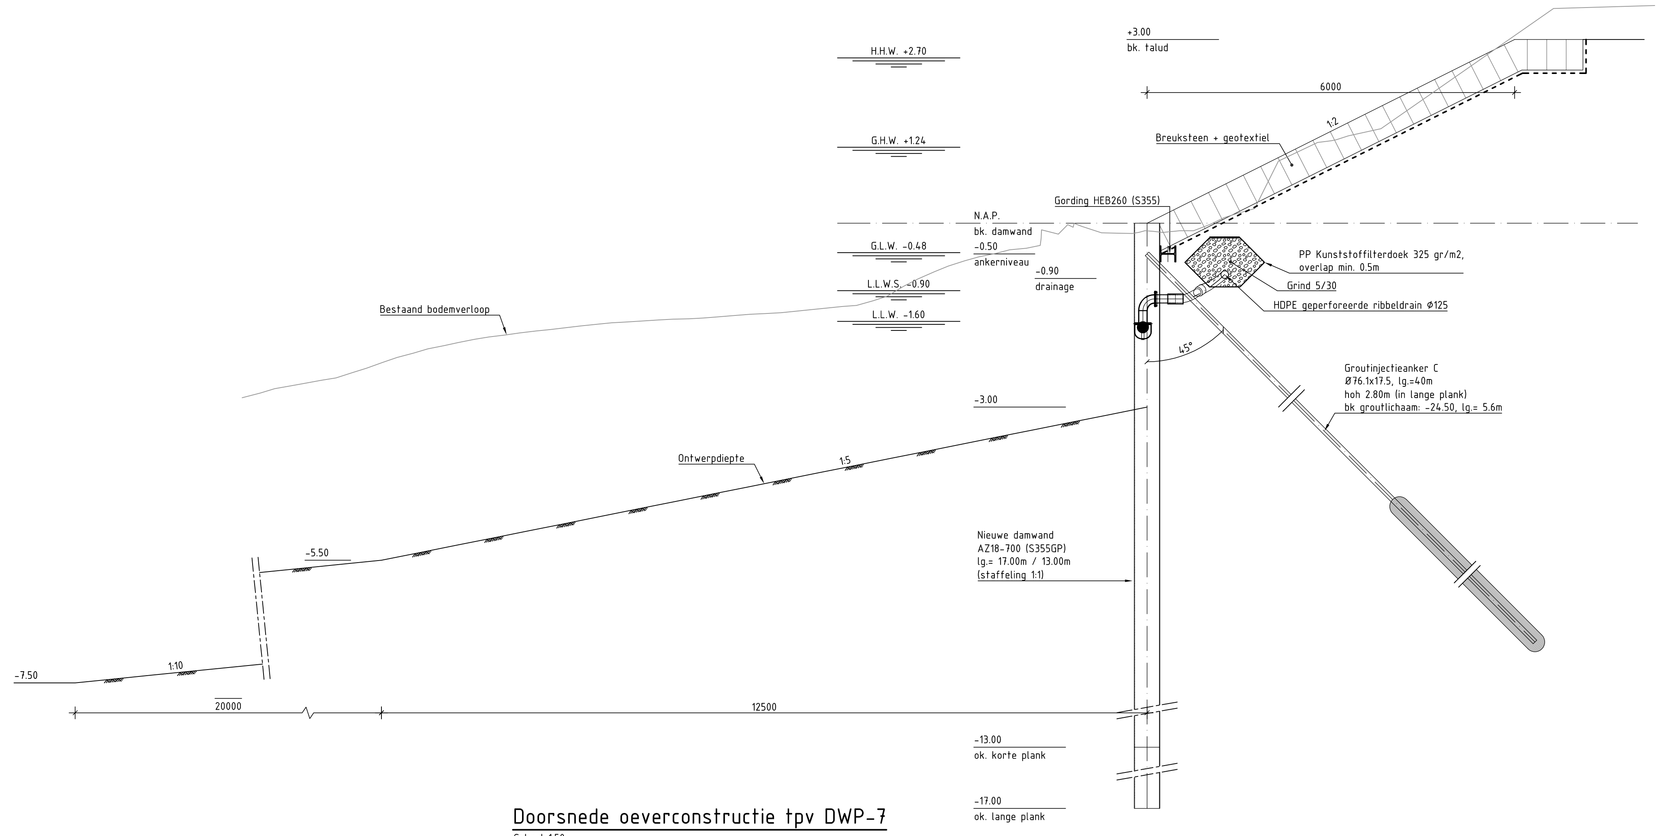

Doorsnede oeverconstructie tpv DWP-7

Schaal 1:50

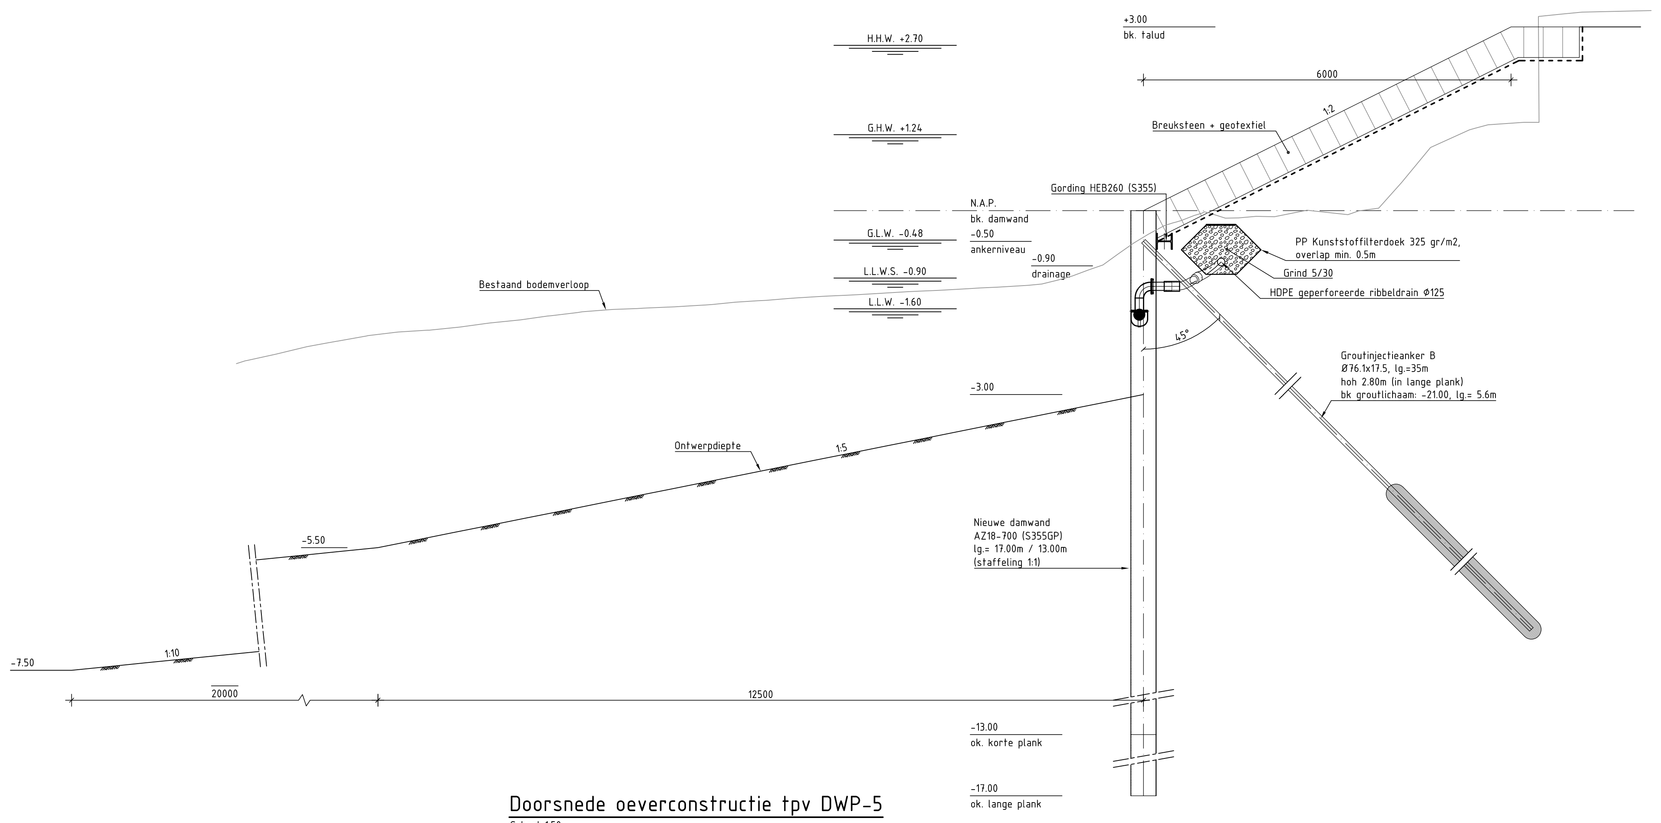

Doorsnede oeverconstructie tpv DWP-5

Schaal 1:50

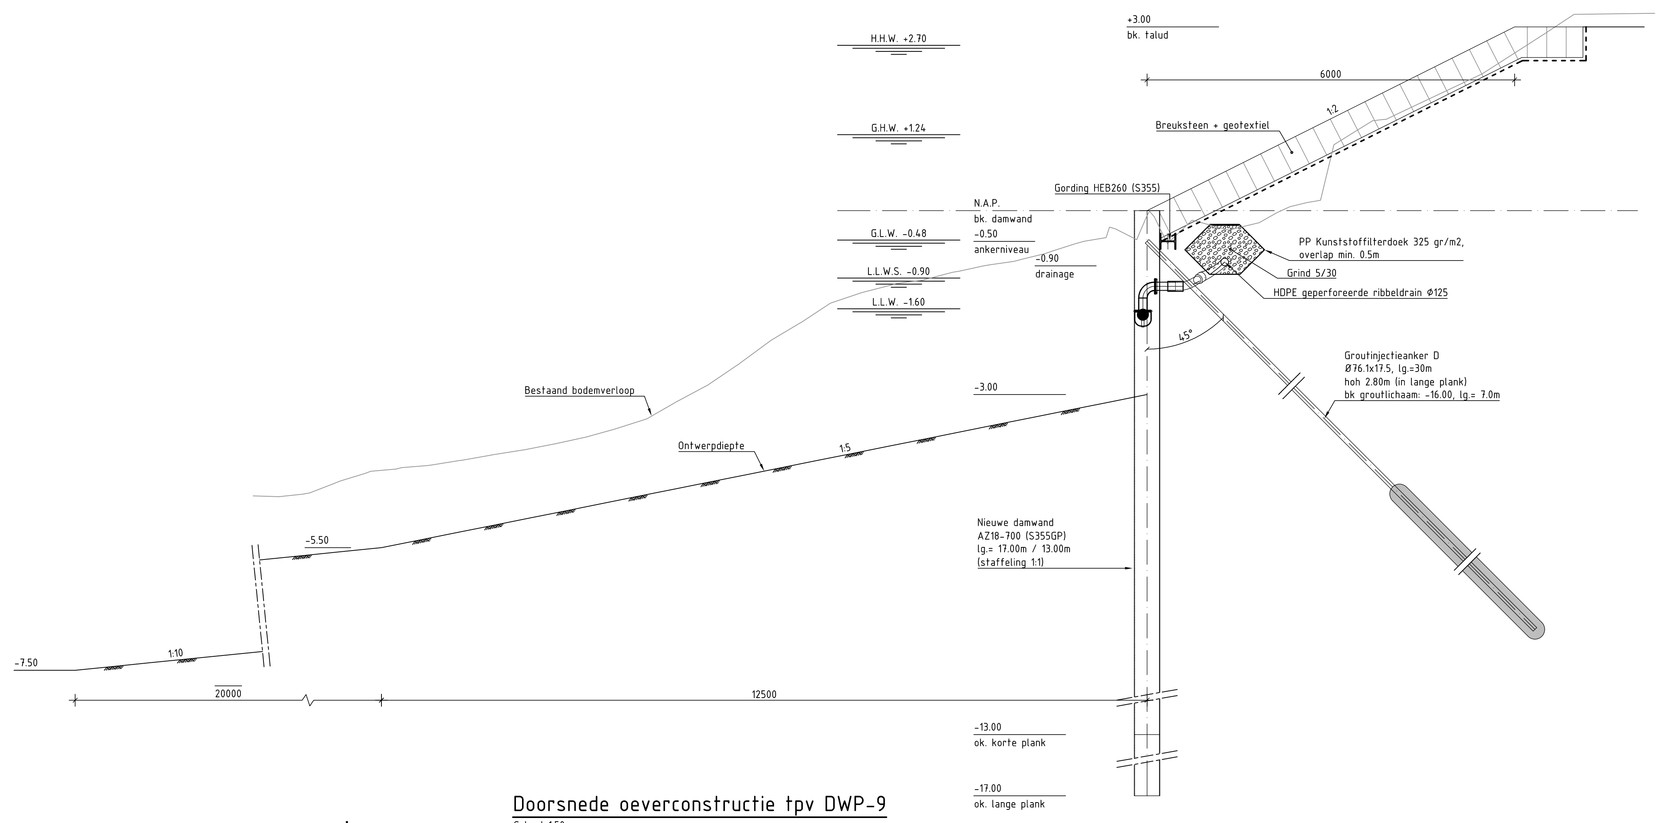

Doorsnede oeverconstructie tpv DWP-9

Schaal 1:50

SITUATIE 1:10.000

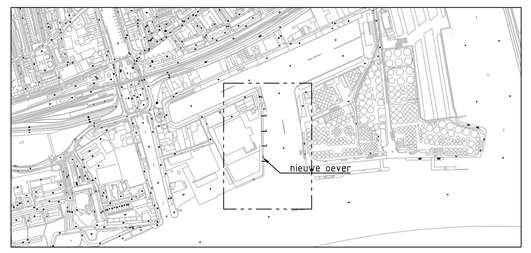

OPMERKINGEN

- Maten in millimeters, tenzij anders vermeld
- Peilmaten in meters t.o.v. NAP, tenzij anders vermeld

0m 50m 100m

Versie	Datum	Omschrijving	Getekend	Gecontroleerd	Goedgekeurd
4.0	-	-	-	-	-
3.0	-	-	-	-	-
2.0	21-08-2017	Opmerkingen OG	MB	BB	HvL
1.0	12-05-2017	Eerste uitgave - DO	MB	MT	HvL

Hakkers CONSTRUCTIEF IN WATERBOUW
Hakkers B.V. t.h.o.d.n. KTI-AV Werkendam
Postbus 113, 4250 DC Werkendam
T: +31 (0)183 50 16 00
F: +31 (0)183 50 16 01
info@hakkers.com - www.hakkers.com

Opdrachtgever:
Gemeente Vlaardingen

Project:
Vlaardingen, invaart Wilhelminahaven

Onderdeel:
Overzicht nieuwe constructie

Projectnummer:	Besteknummer:	Documentsoort:	Schaal:	Formaat:	Blad:	Aantal:	Documentstatus:	Tekeningnummer:	Versie:
16023	OW-2015-02	Tekening	zie tekening	A0+A1+A3	-	-	Definitief	16023-TEK-101	2.0

© HAKKERS B.V. Deze tekening is ons eigendom en mag zonder onze uitdrukkelijke toestemming niet gebruiken, aan derden getoond of in gebruik gegeven worden. Aan deze uitgave kunnen geen rechten worden ontleend.