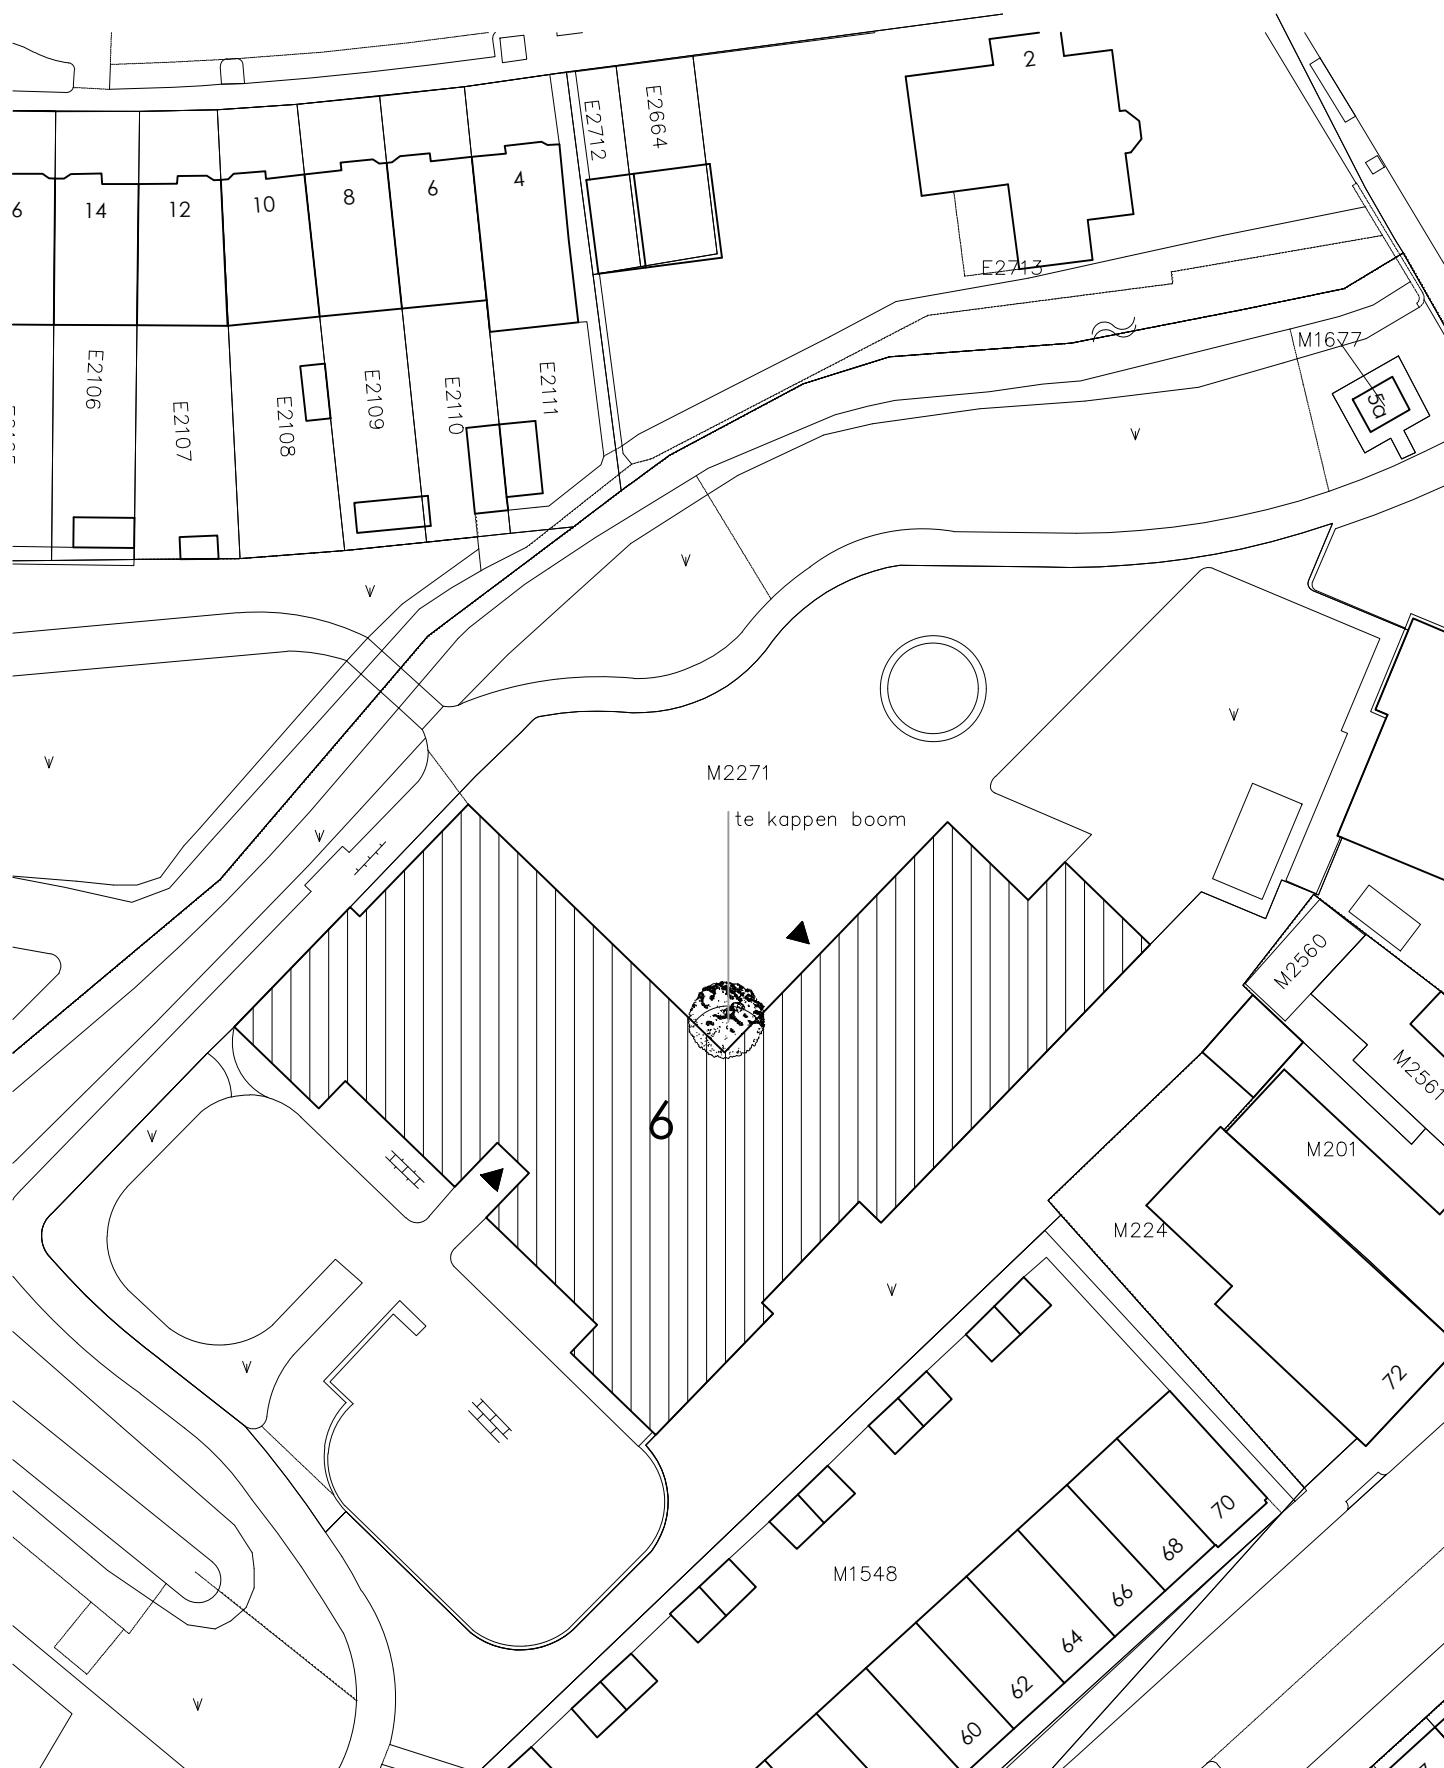


Schaal 1:500  
Sectie M  
Nummer 2271  
Plein Emmaus 6  
gemeente Vlaardingen

## MAATVOERING IN HET WERK TE CONTROLEREN

**·V·A·L·T·O·S·** architecten ■ adviseurs ■ b v ■

Turfweg 71 3065 AJ Rotterdam tel. 010-425 76 22 fax 010-425 49 66 rotterdam@valtos.nl postbus 8263 3009 AG Rotterdam  
Overschiestraat 59 1062 XD Amsterdam tel. 020-669 23 21 fax 020-615 82 09 amsterdam@valtos.nl

Project : IKC Jan Ligthart te Vlaardingen

Opdrachtgever : Stichting Wijzer

Onderdeel : Situatie  
Bestaande toestand

Omgevingsvergunning

datum : 1808'17

d

schaal : 1:500

c

afm. : A3

b

get. : RG

a

werknr. :

2250.0

tek.nr. :

OV-A00-00