





12345	Deze kaart is noordgericht	Schaal 1:500	
25	Perceelnummer	Kadastrale gemeente	VLAARDINGEN
	Huisnummer	Sectie	D
	Vastgestelde kadastrale grens	Perceel	8028
	Voorlopige kadastrale grens		
	Administratieve kadastrale grens		
	Bebouwing		
	Overige topografie		
Voor een eensluidend uittreksel, Apeldoorn, 12 augustus 2017 De bewaarder van het kadaster en de openbare registers			
Aan dit uittreksel kunnen geen betrouwbare maten worden ontleend. De Dienst voor het kadaster en de openbare registers behoudt zich de intellectuele eigendomsrechten voor, waaronder het auteursrecht en het databankenrecht.			

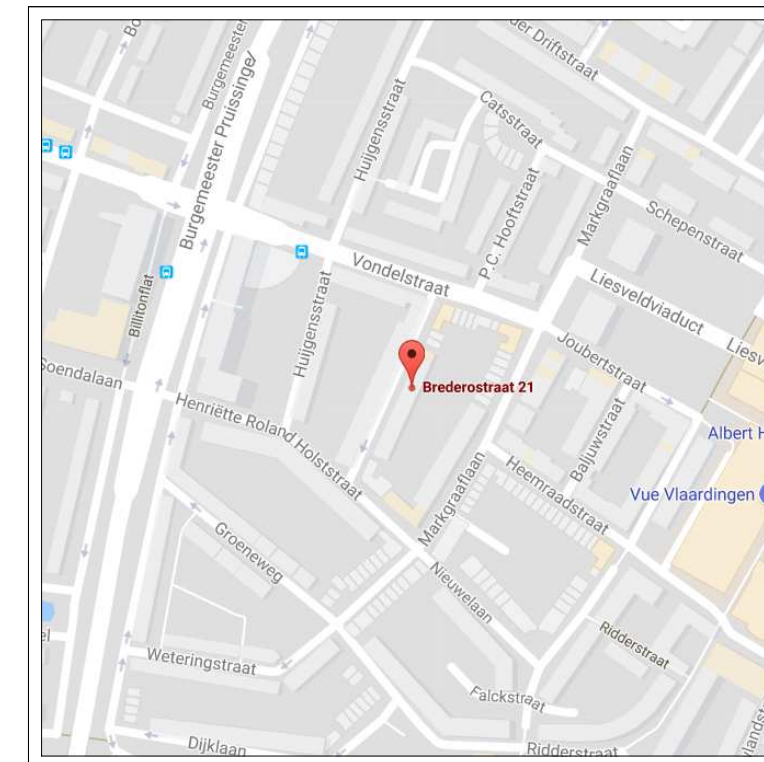

WIJKOVERZICHT

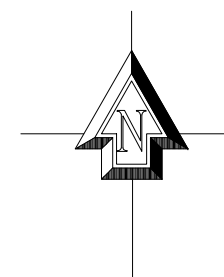

Onderdeel : Bestektekening		Werk
Kadastrale situatietekening		
Plan voor het plaatsen voor het plaatsen van een dakkapel aan de voorzijde v/d woning aan Brederostraat 21 te Vlaardingen v.r.v. M.R. van Rosmalen, aldaar		17 / 030
Filename : B17030B01.FCW	Datum : 14-08-2017	Blad
Formaat :	Gewijzigd :	
Schaal : 1 A 500		
		01

BUREAU BOUWSERVICE
Bouwkundig tekenwerk - ontwerp - advies
Facility Services - Consultancy

De Vlieger 48 Tel +31(0) 76 514 26 34
4818 LZ Breda Fax +31(0) 76 515 61 63
www.bureau-bouwservice.com
info@bureau-bouwservice.com