





Vooraanzicht Gewijzigd

Boeiboord
hoogte: 250 mm
overstek zijkanten: 100 mm
overstek voorzijde: 100 mm

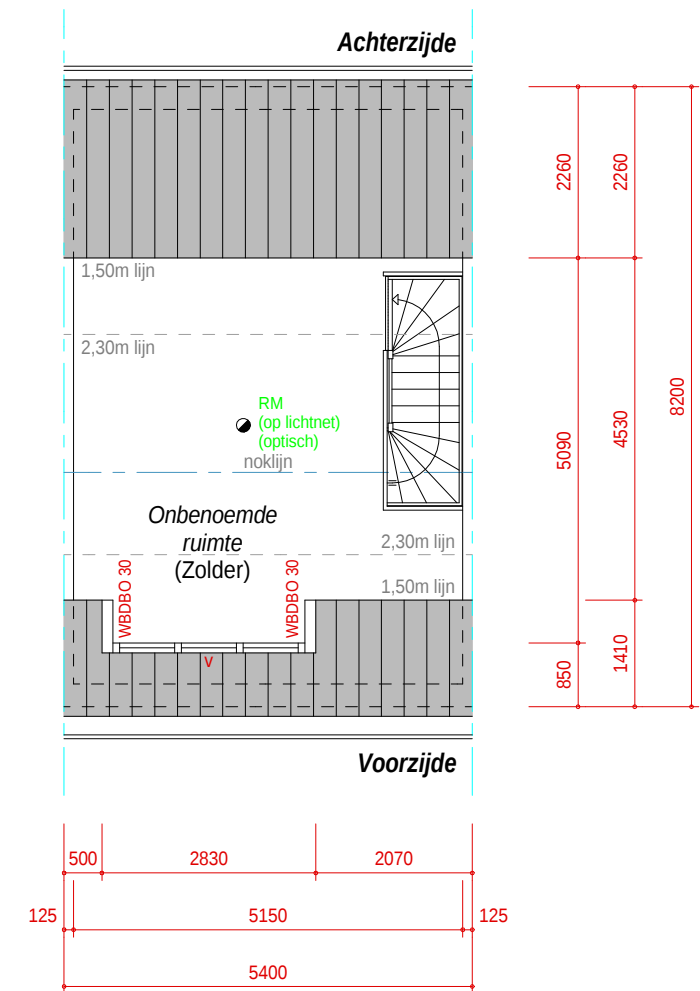

Zolderverdieping Gewijzigd

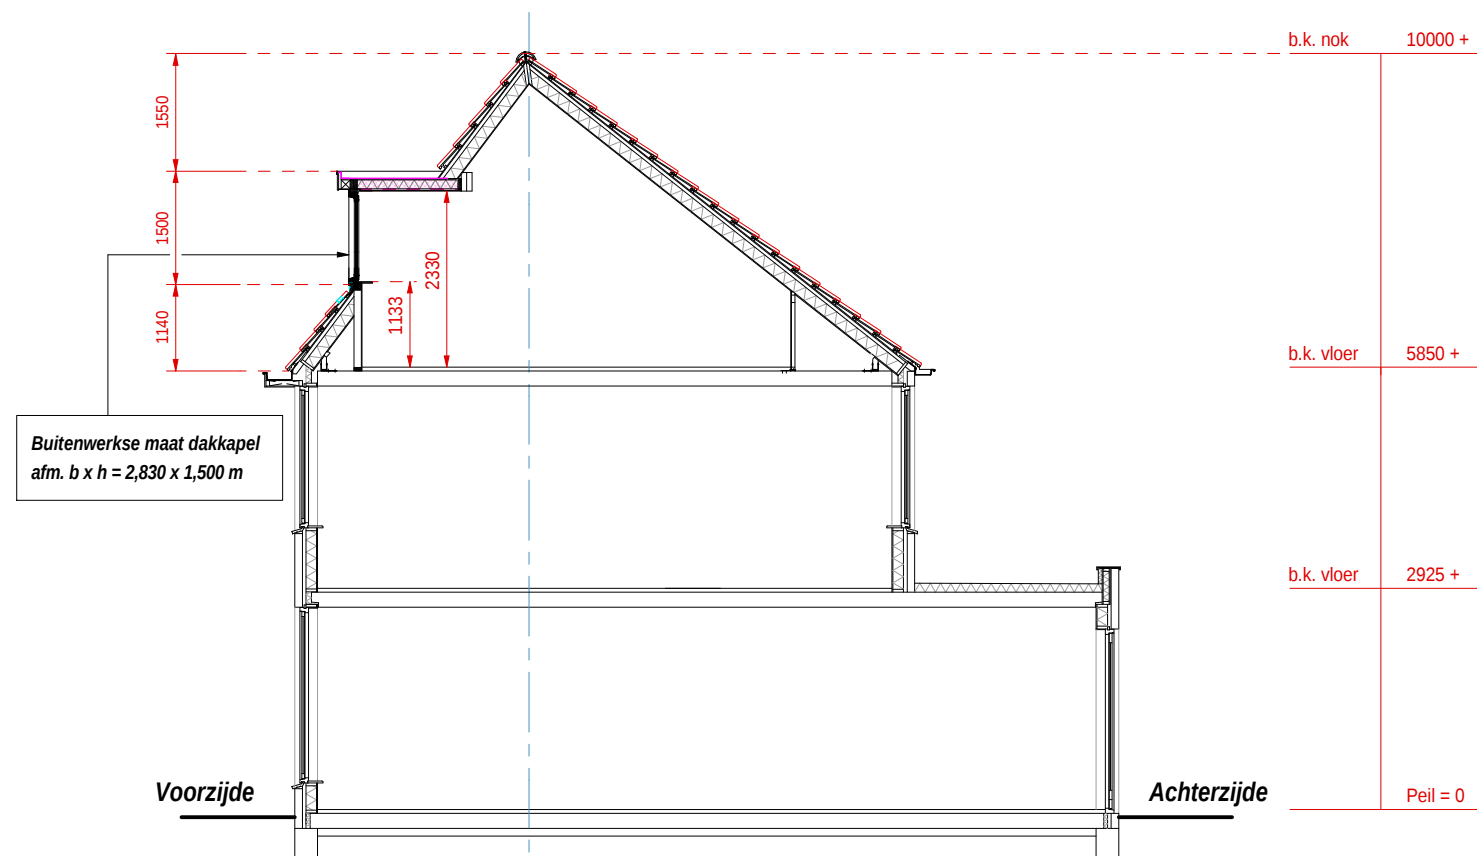

Doorsnede Gewijzigd

Maten in het werk controleren !

Onderdeel : Bestektekening		Werk
Zolderverd. - Vooraanz. - Drsn. Gewijzigd		
Plan voor het plaatsen voor het plaatsen van een dakkapel aan de voorzijde v/d woning aan Brederostraat 21 te Vlaardingen v.r.v. M.R. van Rosmalen, aldaar		17 / 030
Filename : B17030B03.FCW	Datum : 14-08-2017	Blad 03
Formaat : A3	Gewijzigd : 04-09-2017	
Schaal : 1 A 100		
BUREAU BOUWSERVICE		De Vlieger 48 4818 LZ Breda Tel +31(0) 76 514 26 34 Fax +31(0) 76 515 61 63 www.bureau-bouwservice.com info@bureau-bouwservice.com
Bouwkundig tekenwerk - ontwerp - advies		
Facility Services - Consultancy		