


U zijwang $\leq 1,65 \text{ W/m}^2\text{K}$

Zijaansluiting op dakvlak

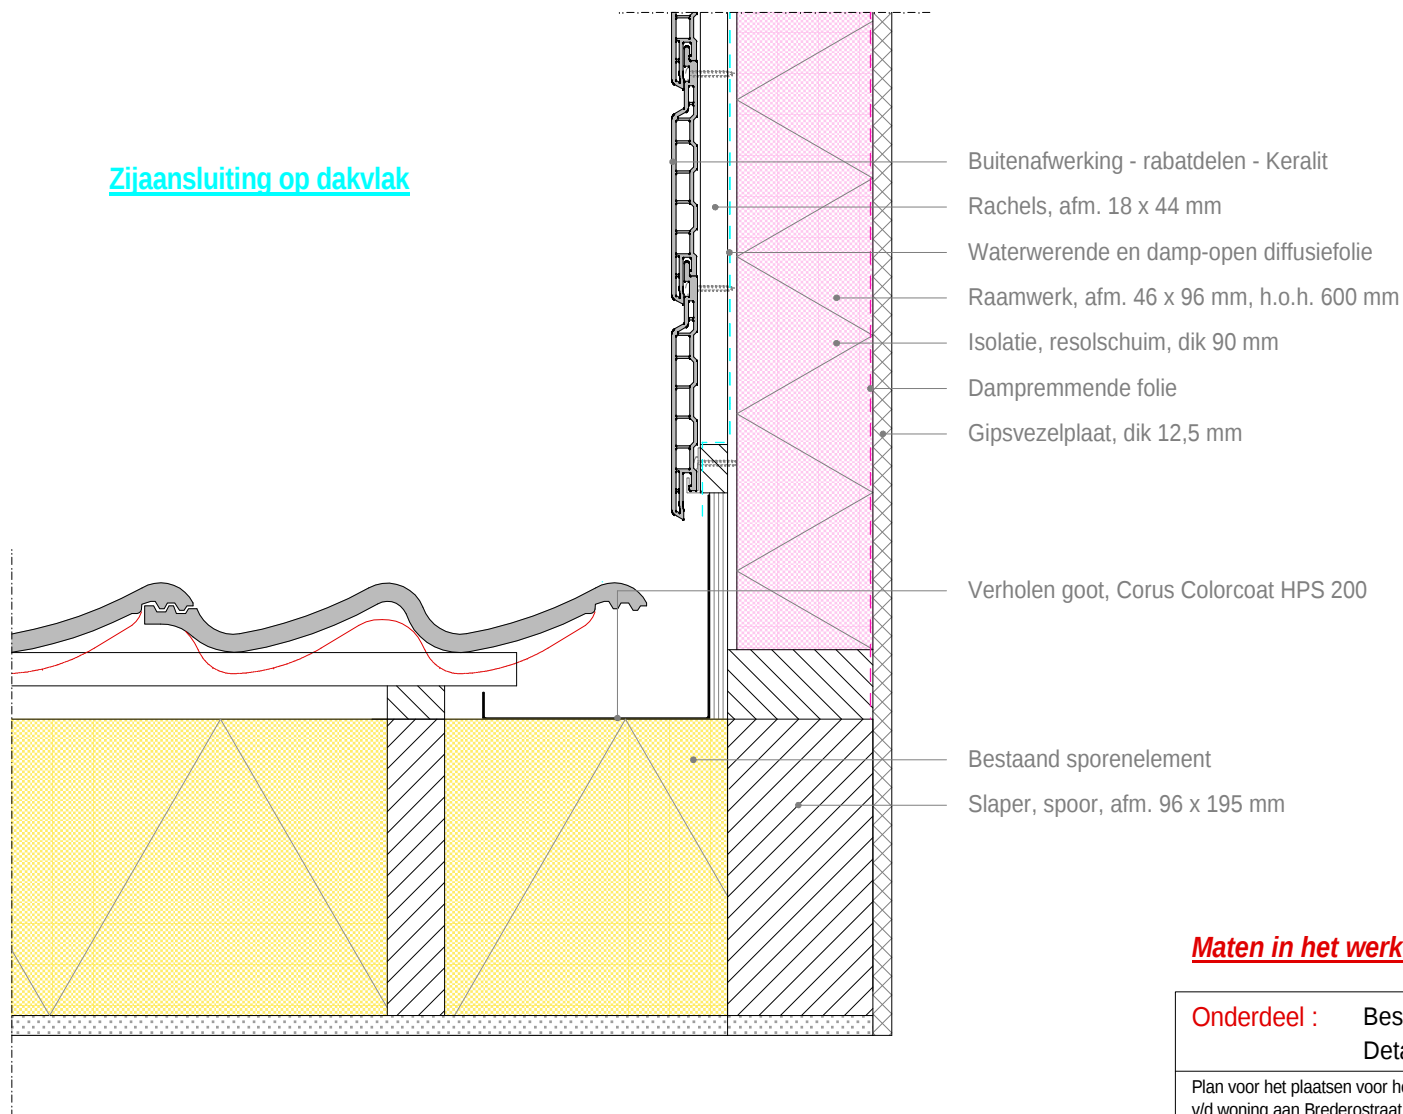

Maten in het werk controleren !



Onderdeel : Bestektekening Detailblad - Zijaansl. dakkapel			Werk
Plan voor het plaatsen van een dakkapel aan de voorzijde v/d woning aan Brederostraat 21 te Vlaardingen v.r.v. M.R. van Rosmalen, aldaar			17 / 030
Filename : B17030B07.FCW	Datum : 14-08-2017		Blad
Formaat : A4	Gewijzigd : .		07
Schaal : 1 A 5			
BUREAU BOUWSERVICE Bouwkundig tekenwerk - ontwerp - advies Facility Services - Consultancy			De Vlieger 48 4818 LZ Breda Tel +31(0) 76 514 26 34 Fax +31(0) 76 515 61 63 www.bureau-bouwservice.com info@bureau-bouwservice.com