


Opbouw Platdak (bi-bu)

- Gipsplaat, dik 9,5 mm
- Rachels, afm. 18 x 44 mm
- Dampremmende laag
- Balklaag, 46 x 121 mm, h.o.h. 610 mm
- Isolatie, Resolschuim, dik 120 mm
- Bovenplaat, OSB klasse III, dik 18 mm
- Dakbedekking, EPDM Rubber, merk: Rubbercover, dik 1 mm

Rc platdak $\geq 6,0 \text{ m}^2/\text{K/W}$

Bovenaansluiting op dakvlak

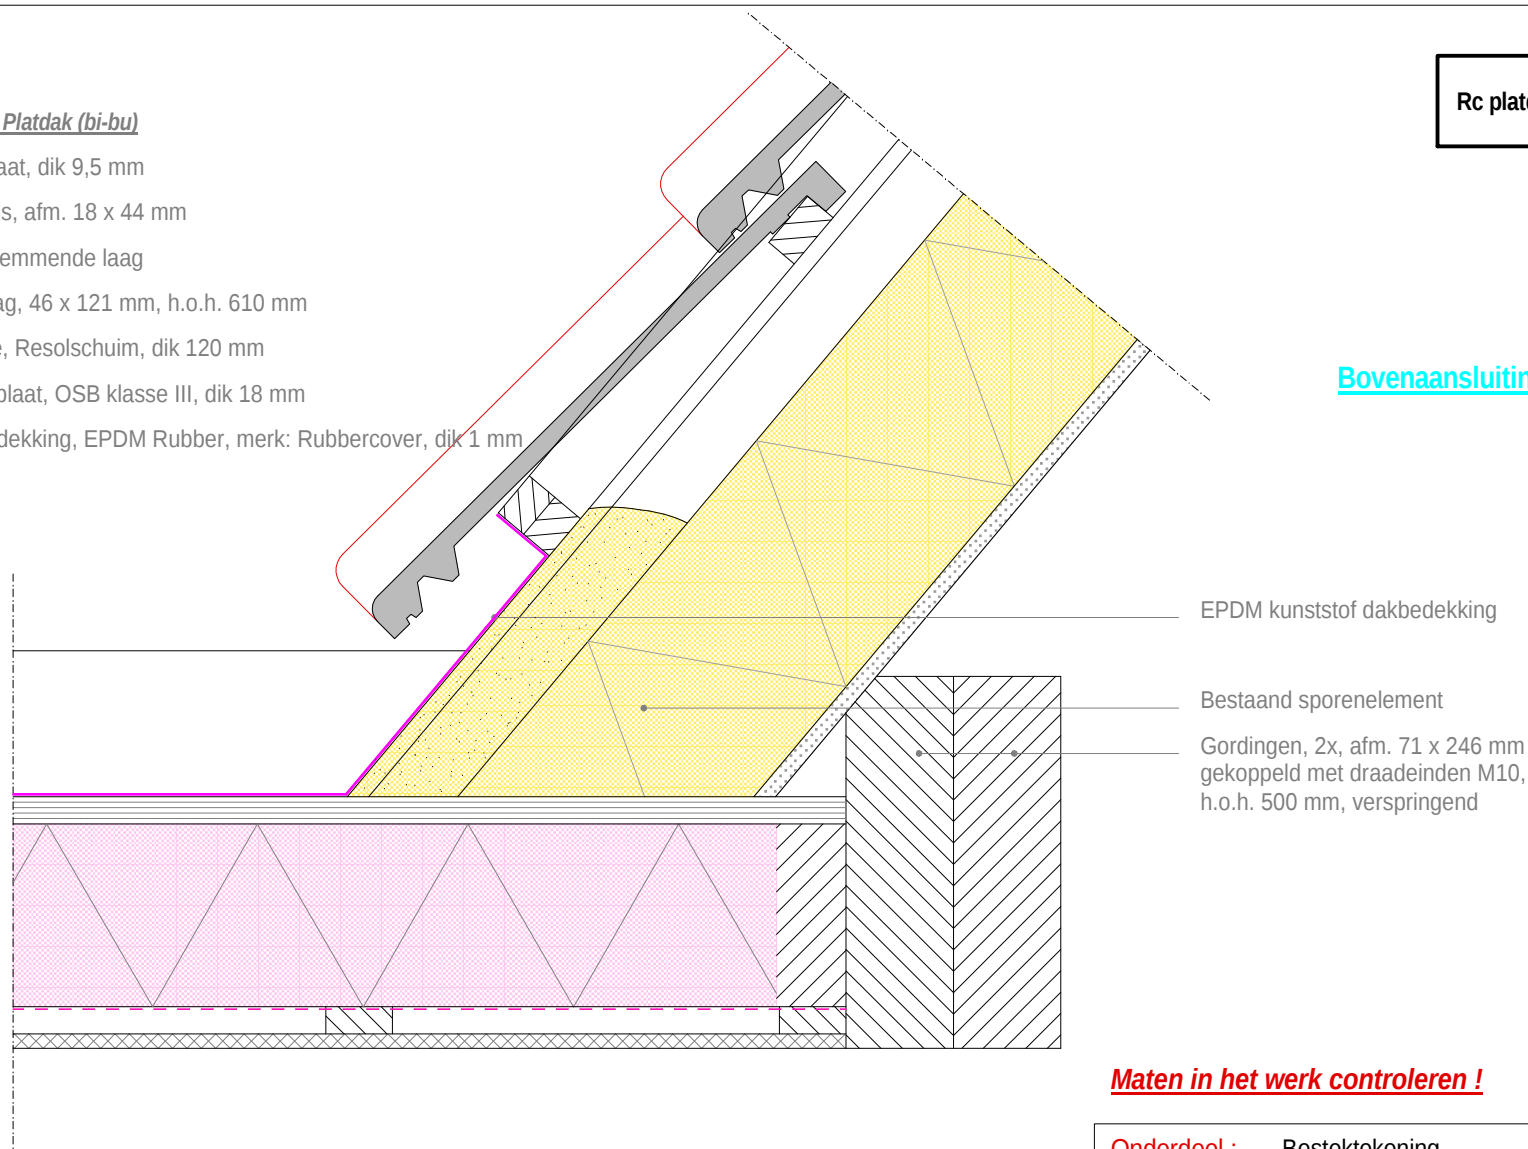

Maten in het werk controleren !



Onderdeel : Bestektekening Detailblad Dakkapel - Bovenaansl. op dakvl.			Werk
Plan voor het plaatsen van een dakkapel aan de voorzijde v/d woning aan Brederostraat 21 te Vlaardingen v.r.v. M.R. van Rosmalen, aldaar			17 / 030
Filename : B17030B08.FCW	Datum : 14-08-2017		Blad
Formaat : A4	Gewijzigd : .		08
Schaal : 1 A 5			

BUREAU BOUWSERVICE

Bouwkundig tekenwerk - ontwerp - advies
Facility Services - Consultancy

De Vliager 48 Tel +31(0) 76 514 26 34
4818 LZ Breda Fax +31(0) 76 515 61 63

www.bureau-bouwservice.com
info@bureau-bouwservice.com