


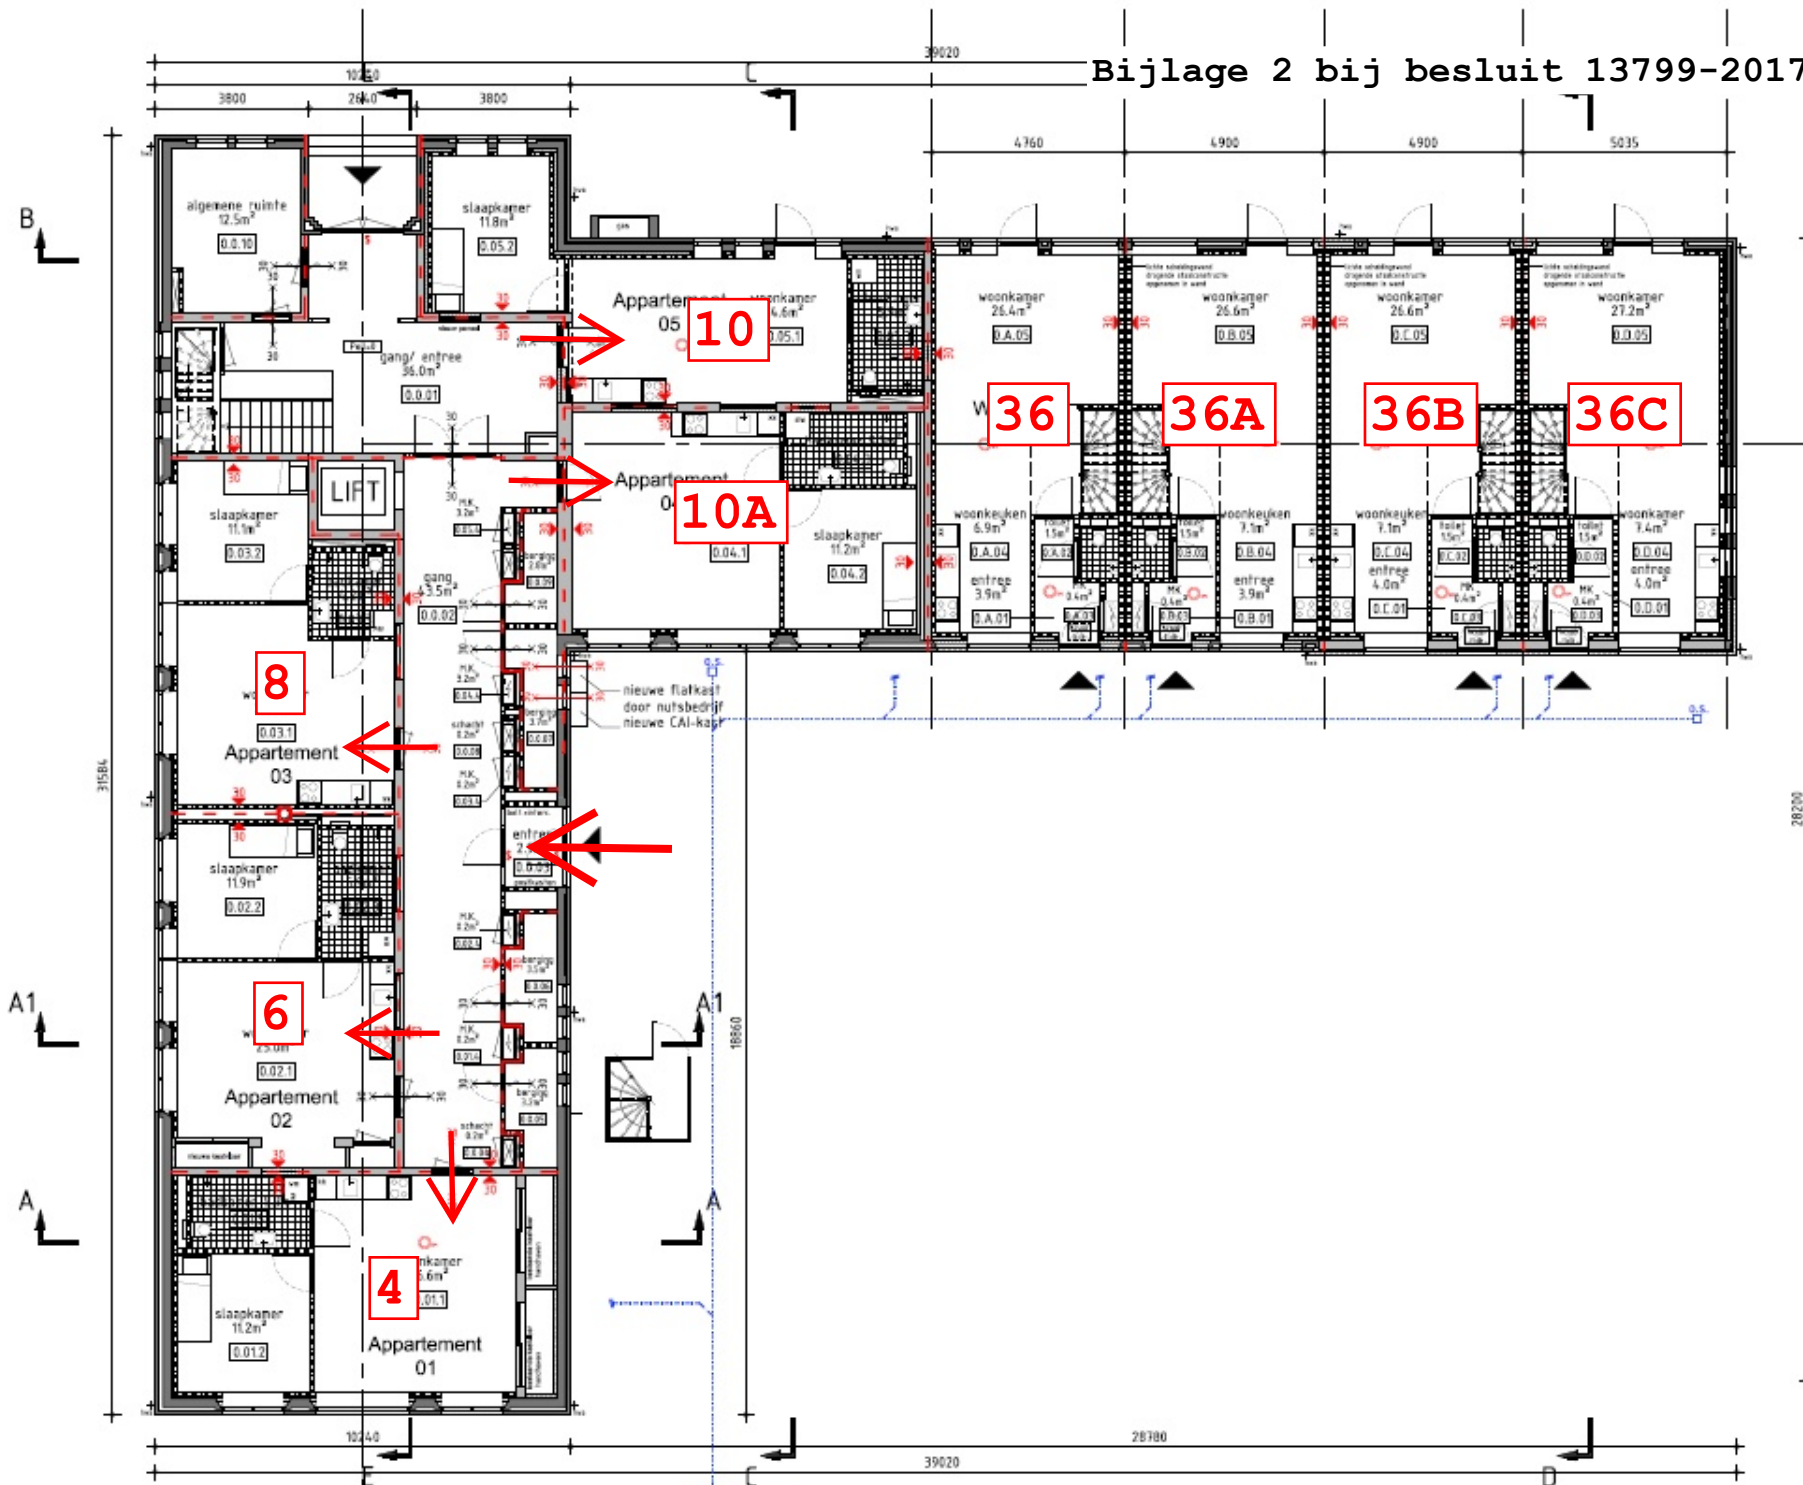

Begane grond Peil=0

vwa aansluiten
op gemeenteriool
middels inspectieput