


Bijlage 1 Situatietekeningen

Behorende bij de (wijzigings-)vergunning van Hoornstra Infrabouw te Doesburg, nummer 888778, voor het reconstrueren van de riolering in de wijk Engelenburg Zuid te Veenendaal, middels het onttrekken van grondwater en deels weer terugbrengen in de bodem

Locatie(s) nog uit te voeren werkzaamheden:

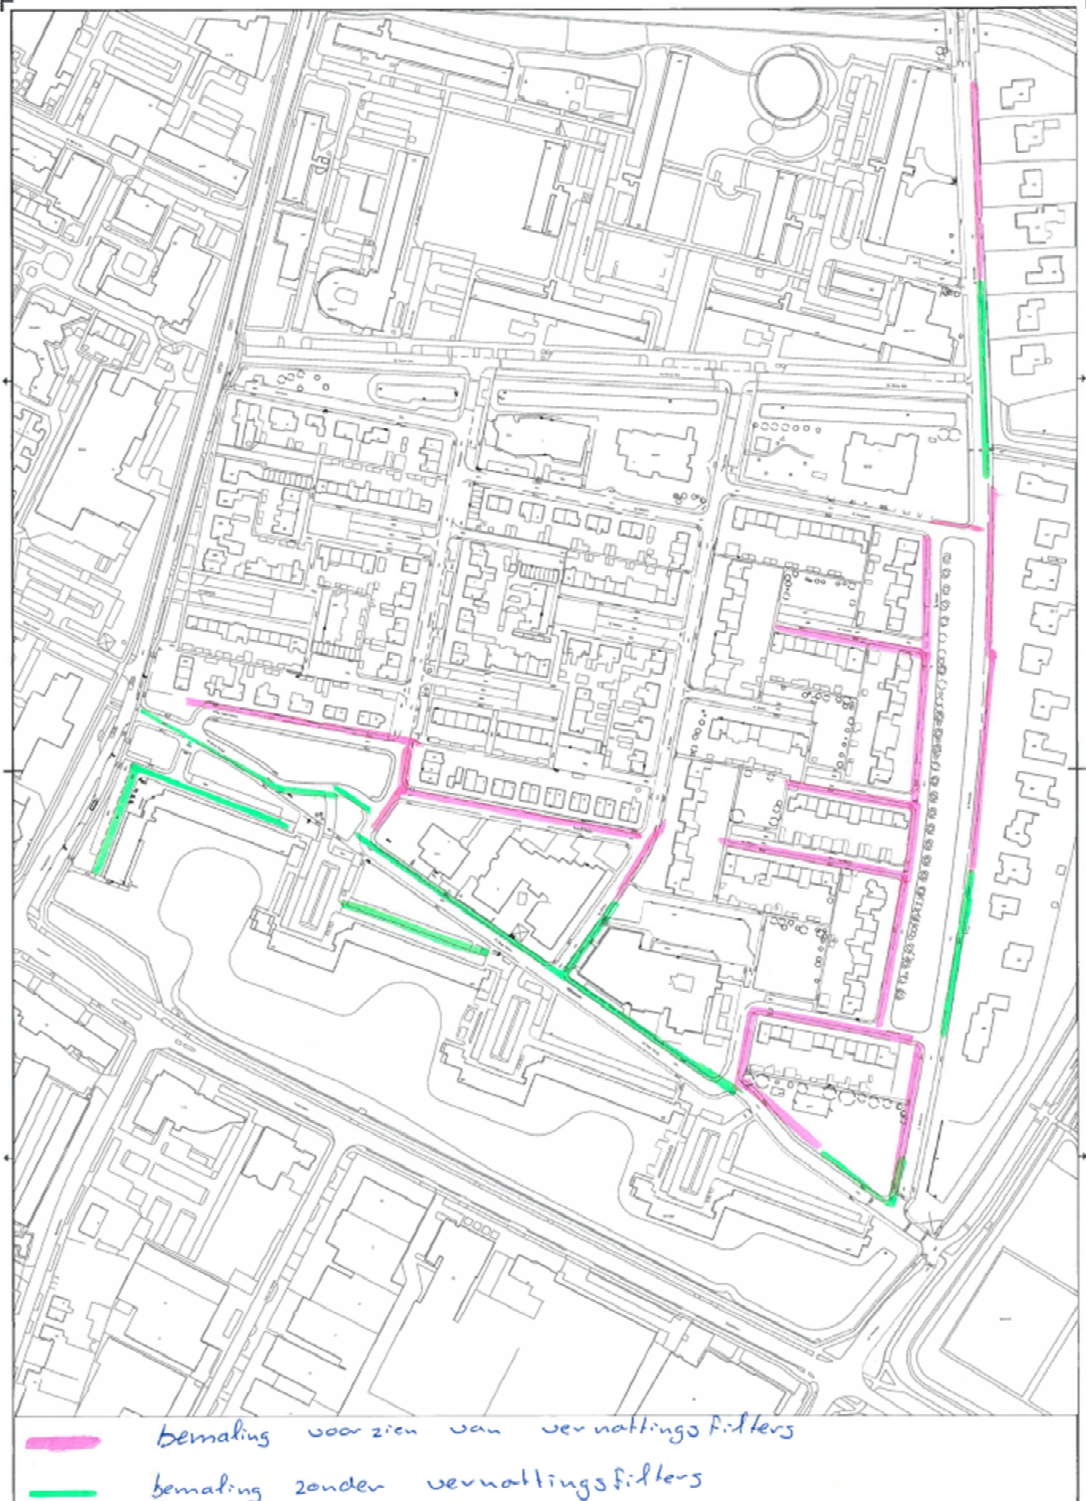

Locatie peilputten:

