
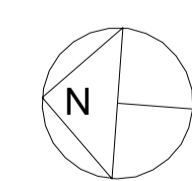


Documenten gebruikt als onderlegger:
 - GBKA_Kop Zuidas (dd. 09-05-2017)
 - Coördinaten kavel C2 (dd. 23-01-2017)

Posities van de brandkranen in het plangebied worden nog bepaald door de brandweer.

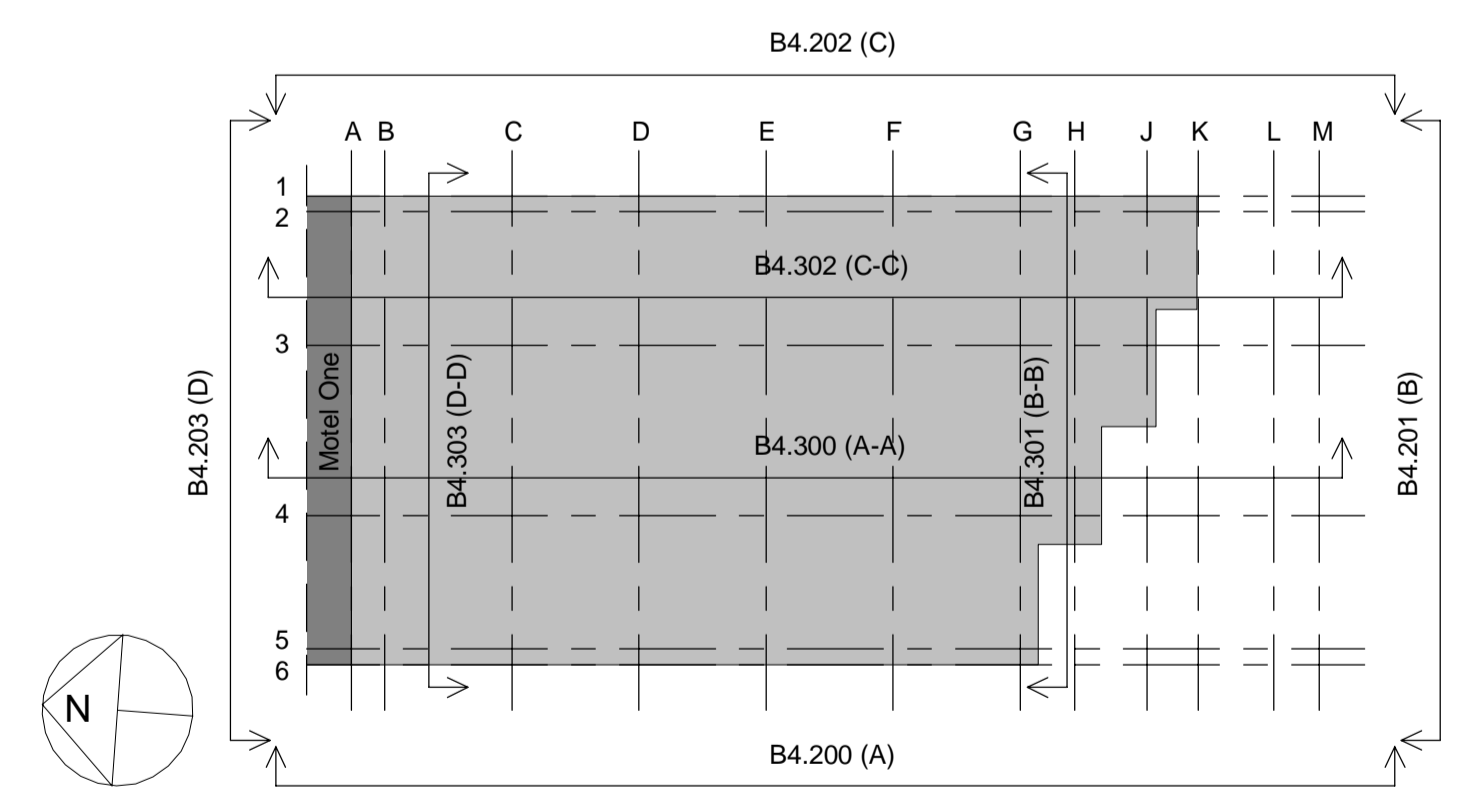

inbo Geersteinseleaan 57 Postbus 57 3930 EB Woudenberg	Project	Suitsupply Headquarters
	Oprachtgever	Suitsupply
T +31 (0)33 286.82 11 info@inbo.com www.inbo.com	Projectarchitect	BIG
	Projectleider	Josine van Gulik / Hermen Smelt
inbo b.v. Woudenberg	Getekend	Joost van Bente
	Projectnummer	10861
Handelsregister Amersfoort 31026236	Schaal	1 : 500
	Formaat	A1
	File	10861_Suitsupply.rvt
	Datum	21-07-2017
	Wijziging	
	Wijzigingsdatum	