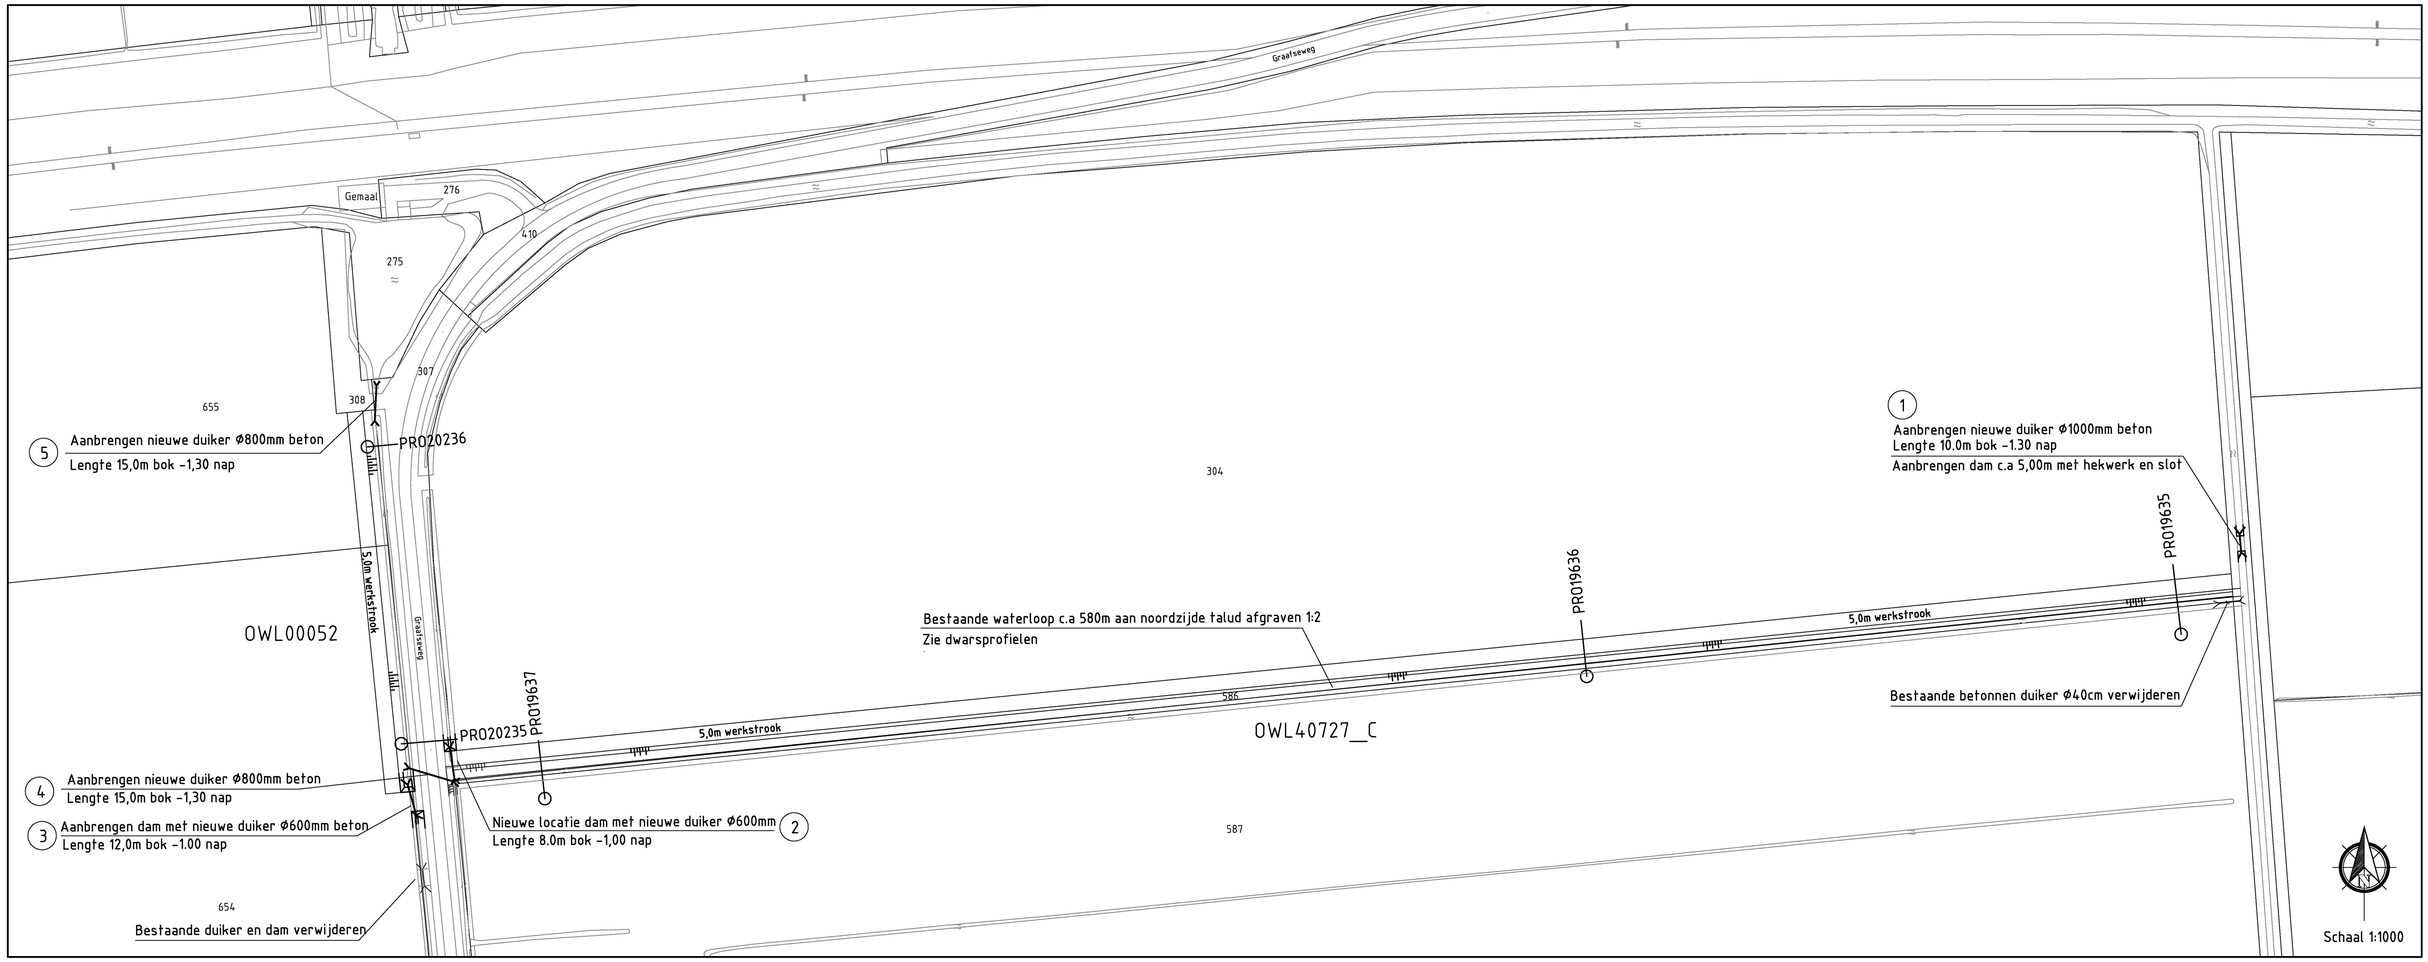
Graafseweg
Gemaal
276
410
275
307
308
655
304
586
587
654
OWL00052
OWL40727_C
5,0m werkstrook
Graafseweg
5 Aanbrengen nieuwe duiker Ø800mm beton
Lengte 15,0m bok -1,30 nap
PRO20236
1 Aanbrengen nieuwe duiker Ø1000mm beton
Lengte 10.0m bok -1.30 nap
Aanbrengen dam c.a 5,00m met hekwerk en slot
PRO19635
PRO19636
Bestaande waterloop c.a 580m aan noordzijde talud afgraven 1:2
Zie dwarsprofielen
Bestaande betonnen duiker Ø40cm verwijderen
PRO20235
PRO19637
4 Aanbrengen nieuwe duiker Ø800mm beton
Lengte 15,0m bok -1,30 nap
3 Aanbrengen dam met nieuwe duiker Ø600mm beton
Lengte 12,0m bok -1.00 nap
Nieuwe locatie dam met nieuwe duiker Ø600mm 2
Lengte 8.0m bok -1,00 nap
Bestaande duiker en dam verwijderen
Schaal 1:1000

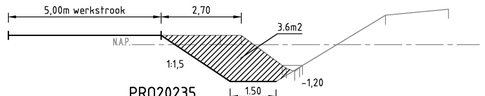
5,00m werkstrook
2,70
3.6m2
N.A.P.
1:1,5
-1,20
1.50

PRO20235

| | | |