




DOORSNEDE A-A

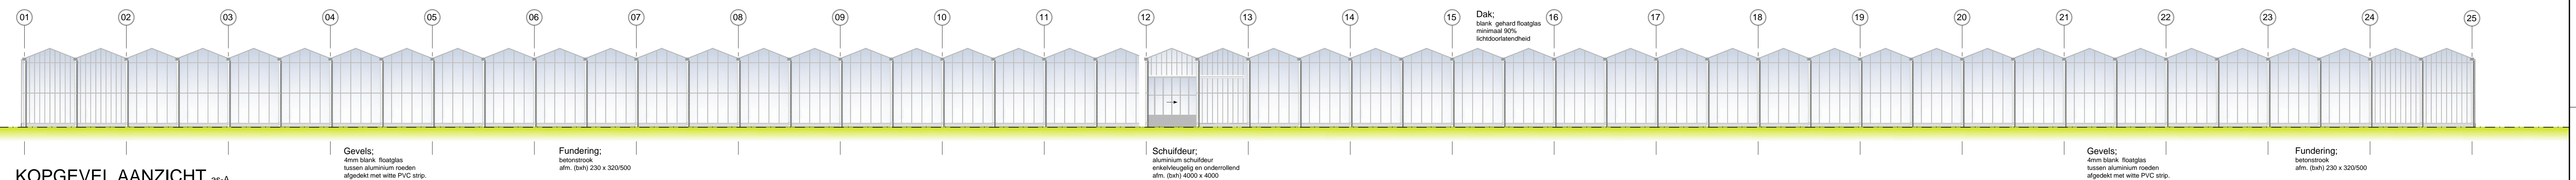


KOPGEVEL AANZICHT as-A

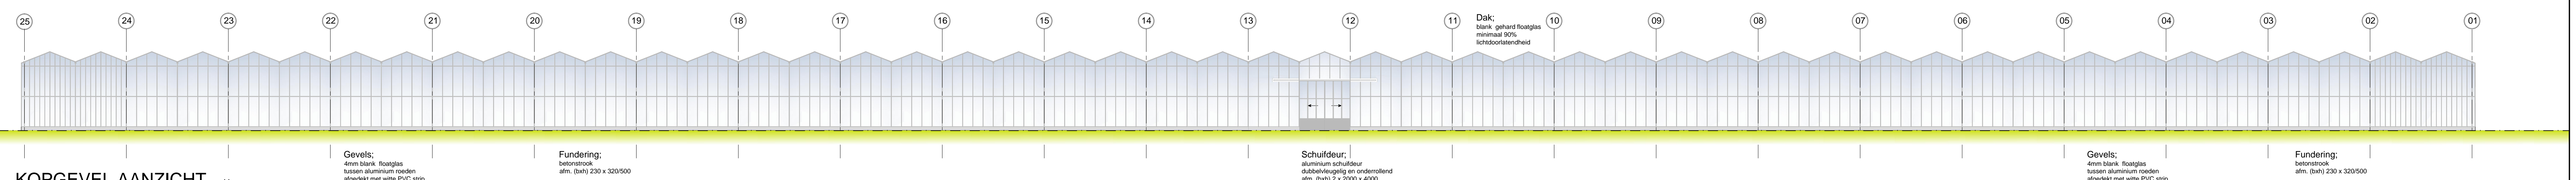


KOPGEVEL AANZICHT as-U

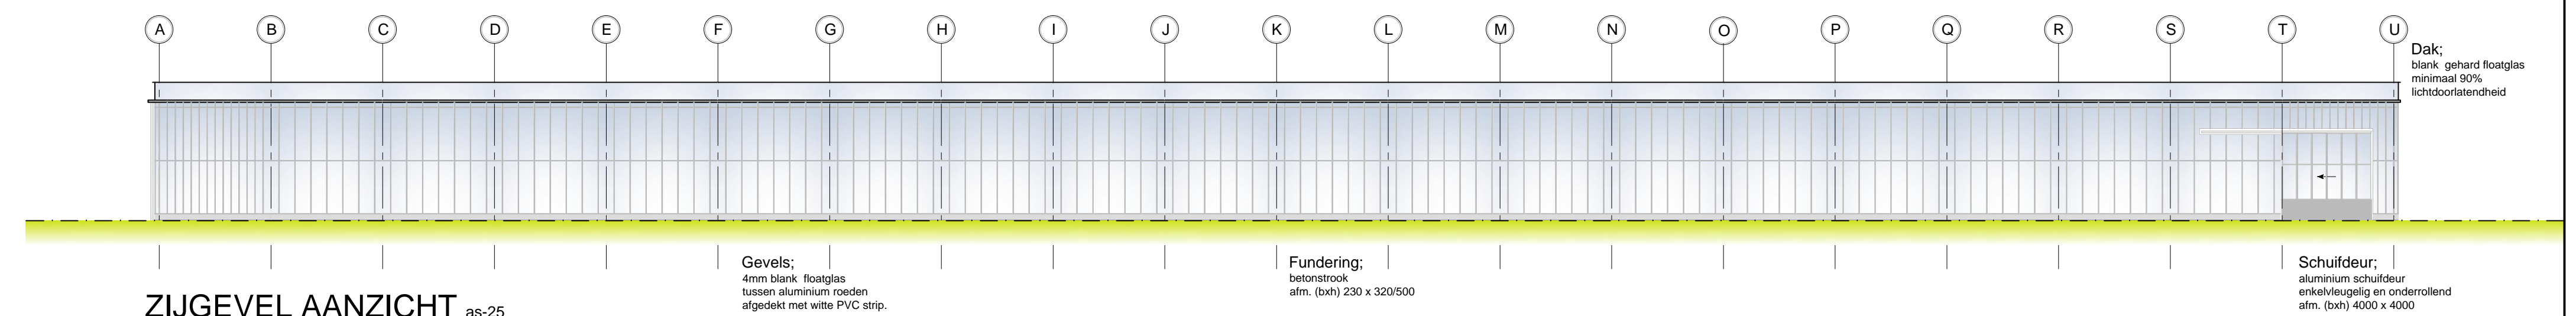


ZIJGEVEL AANZICHT as-25

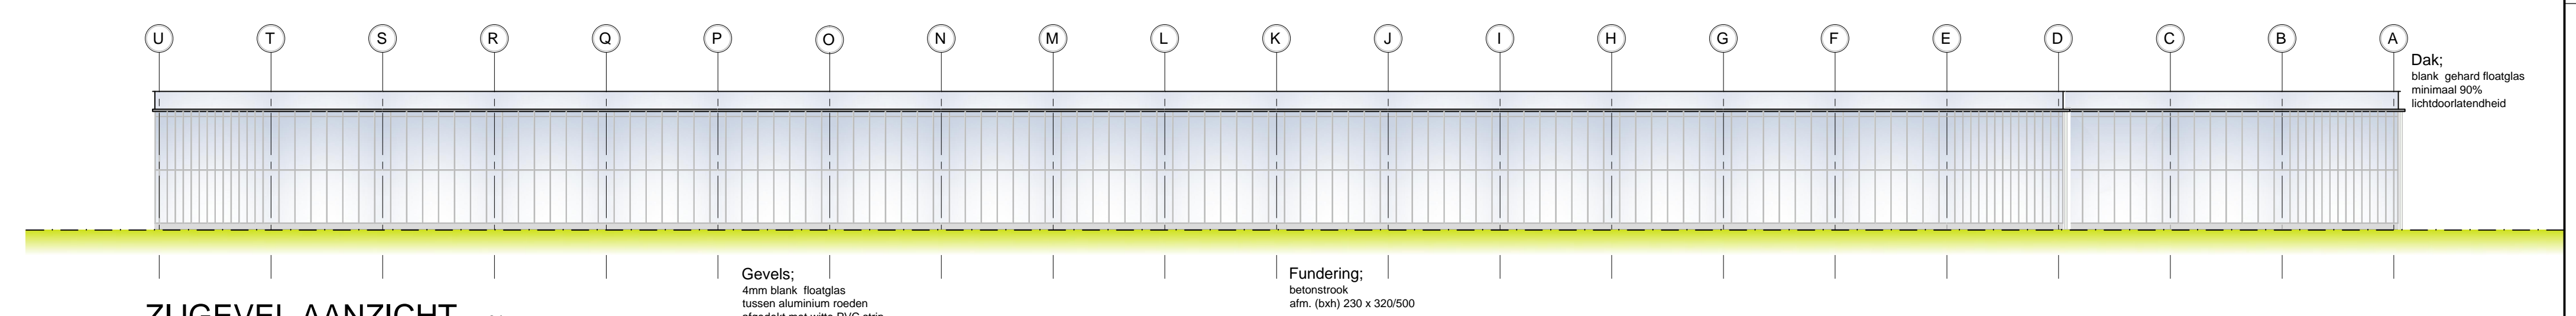

ZIJGEVEL AANZICHT as-01

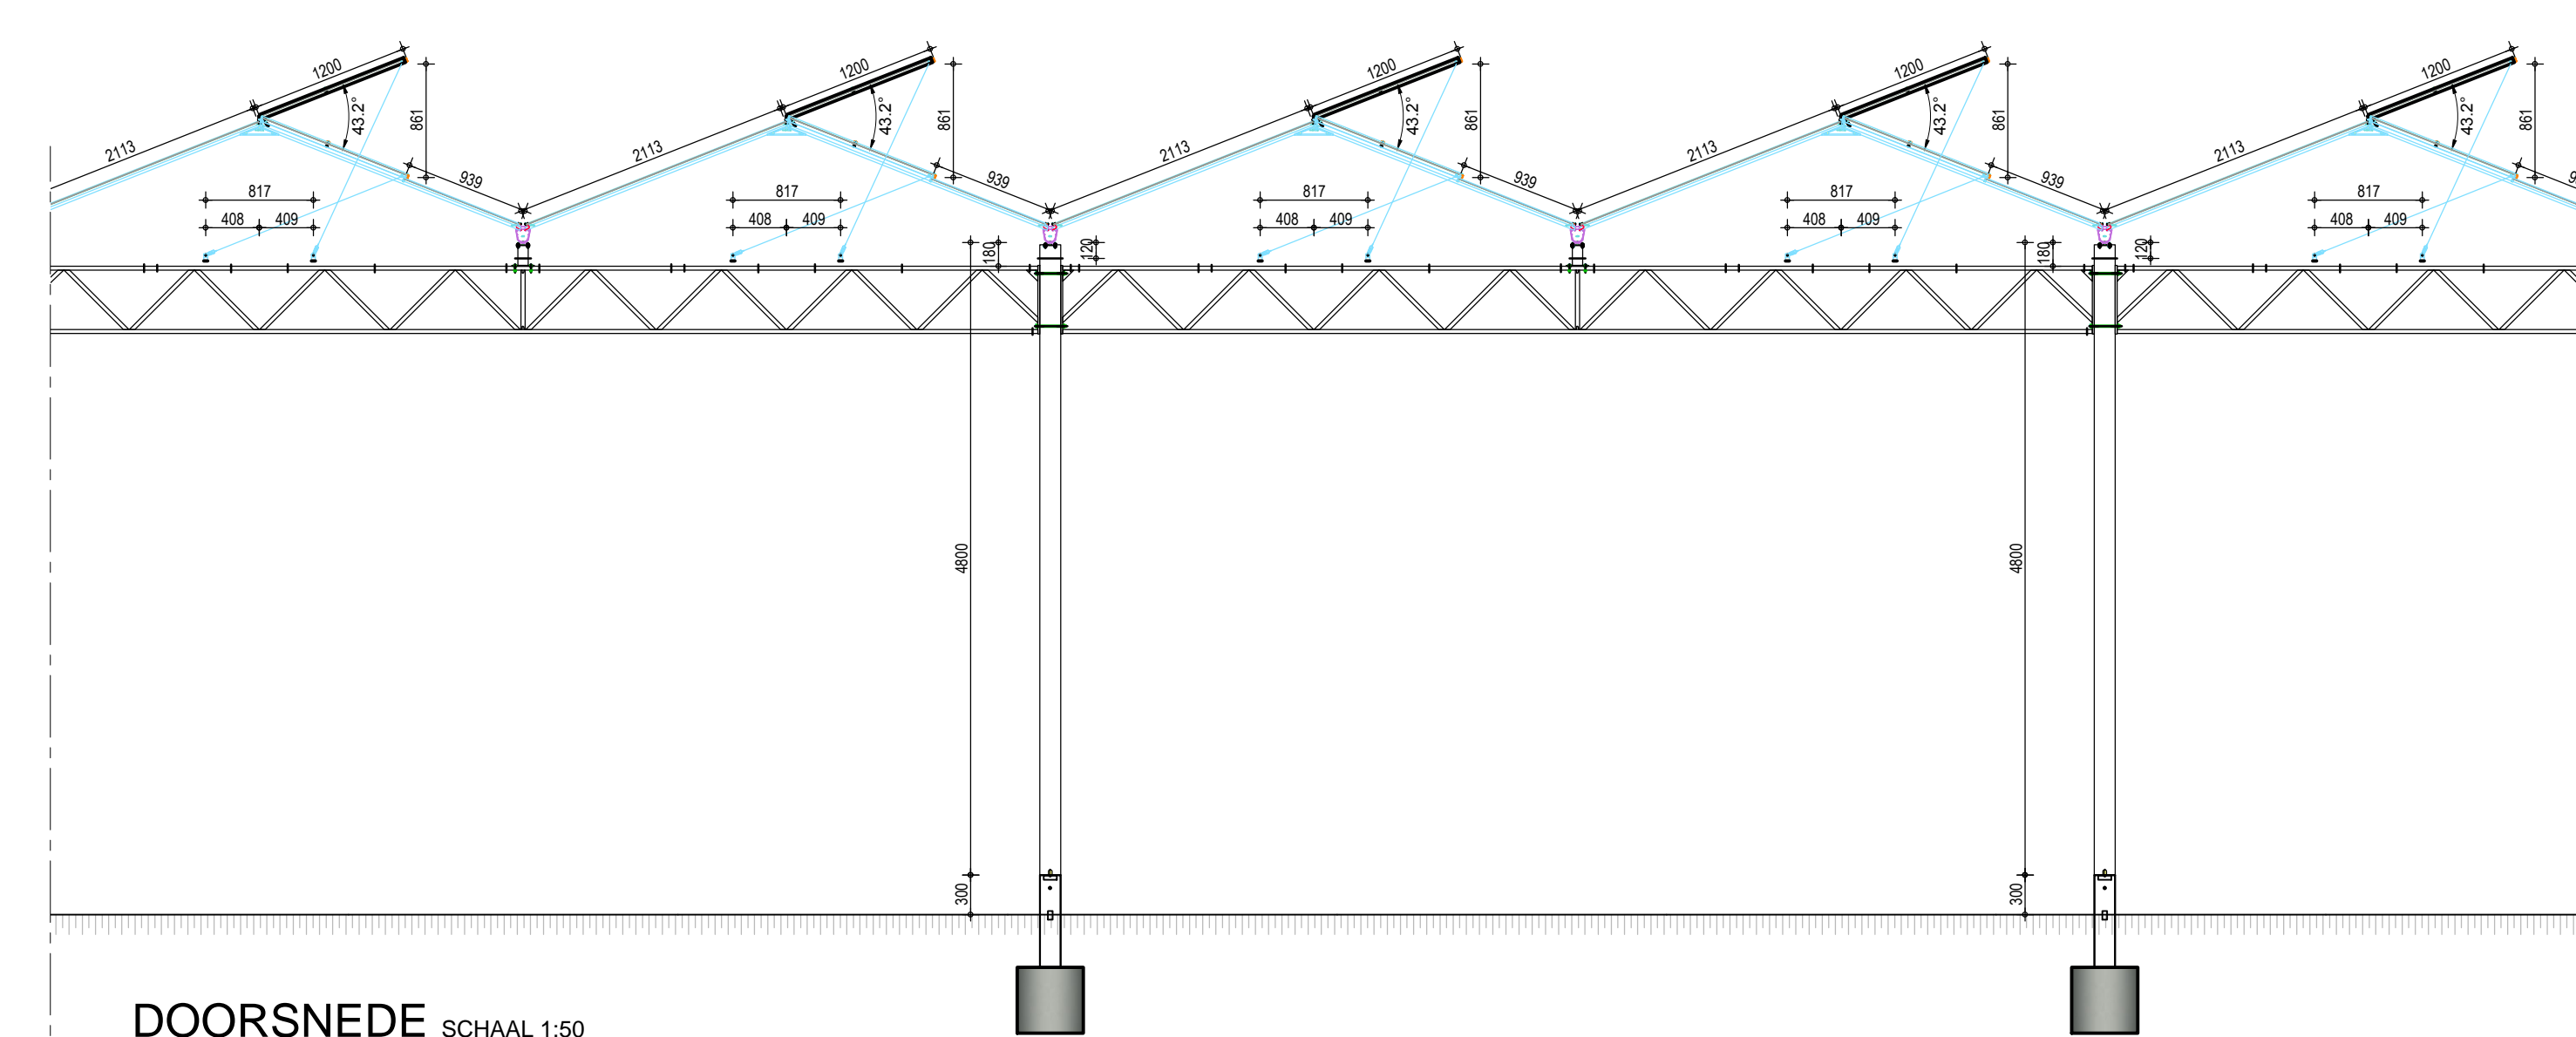

DOORSNEDE SCHAAL 1:50

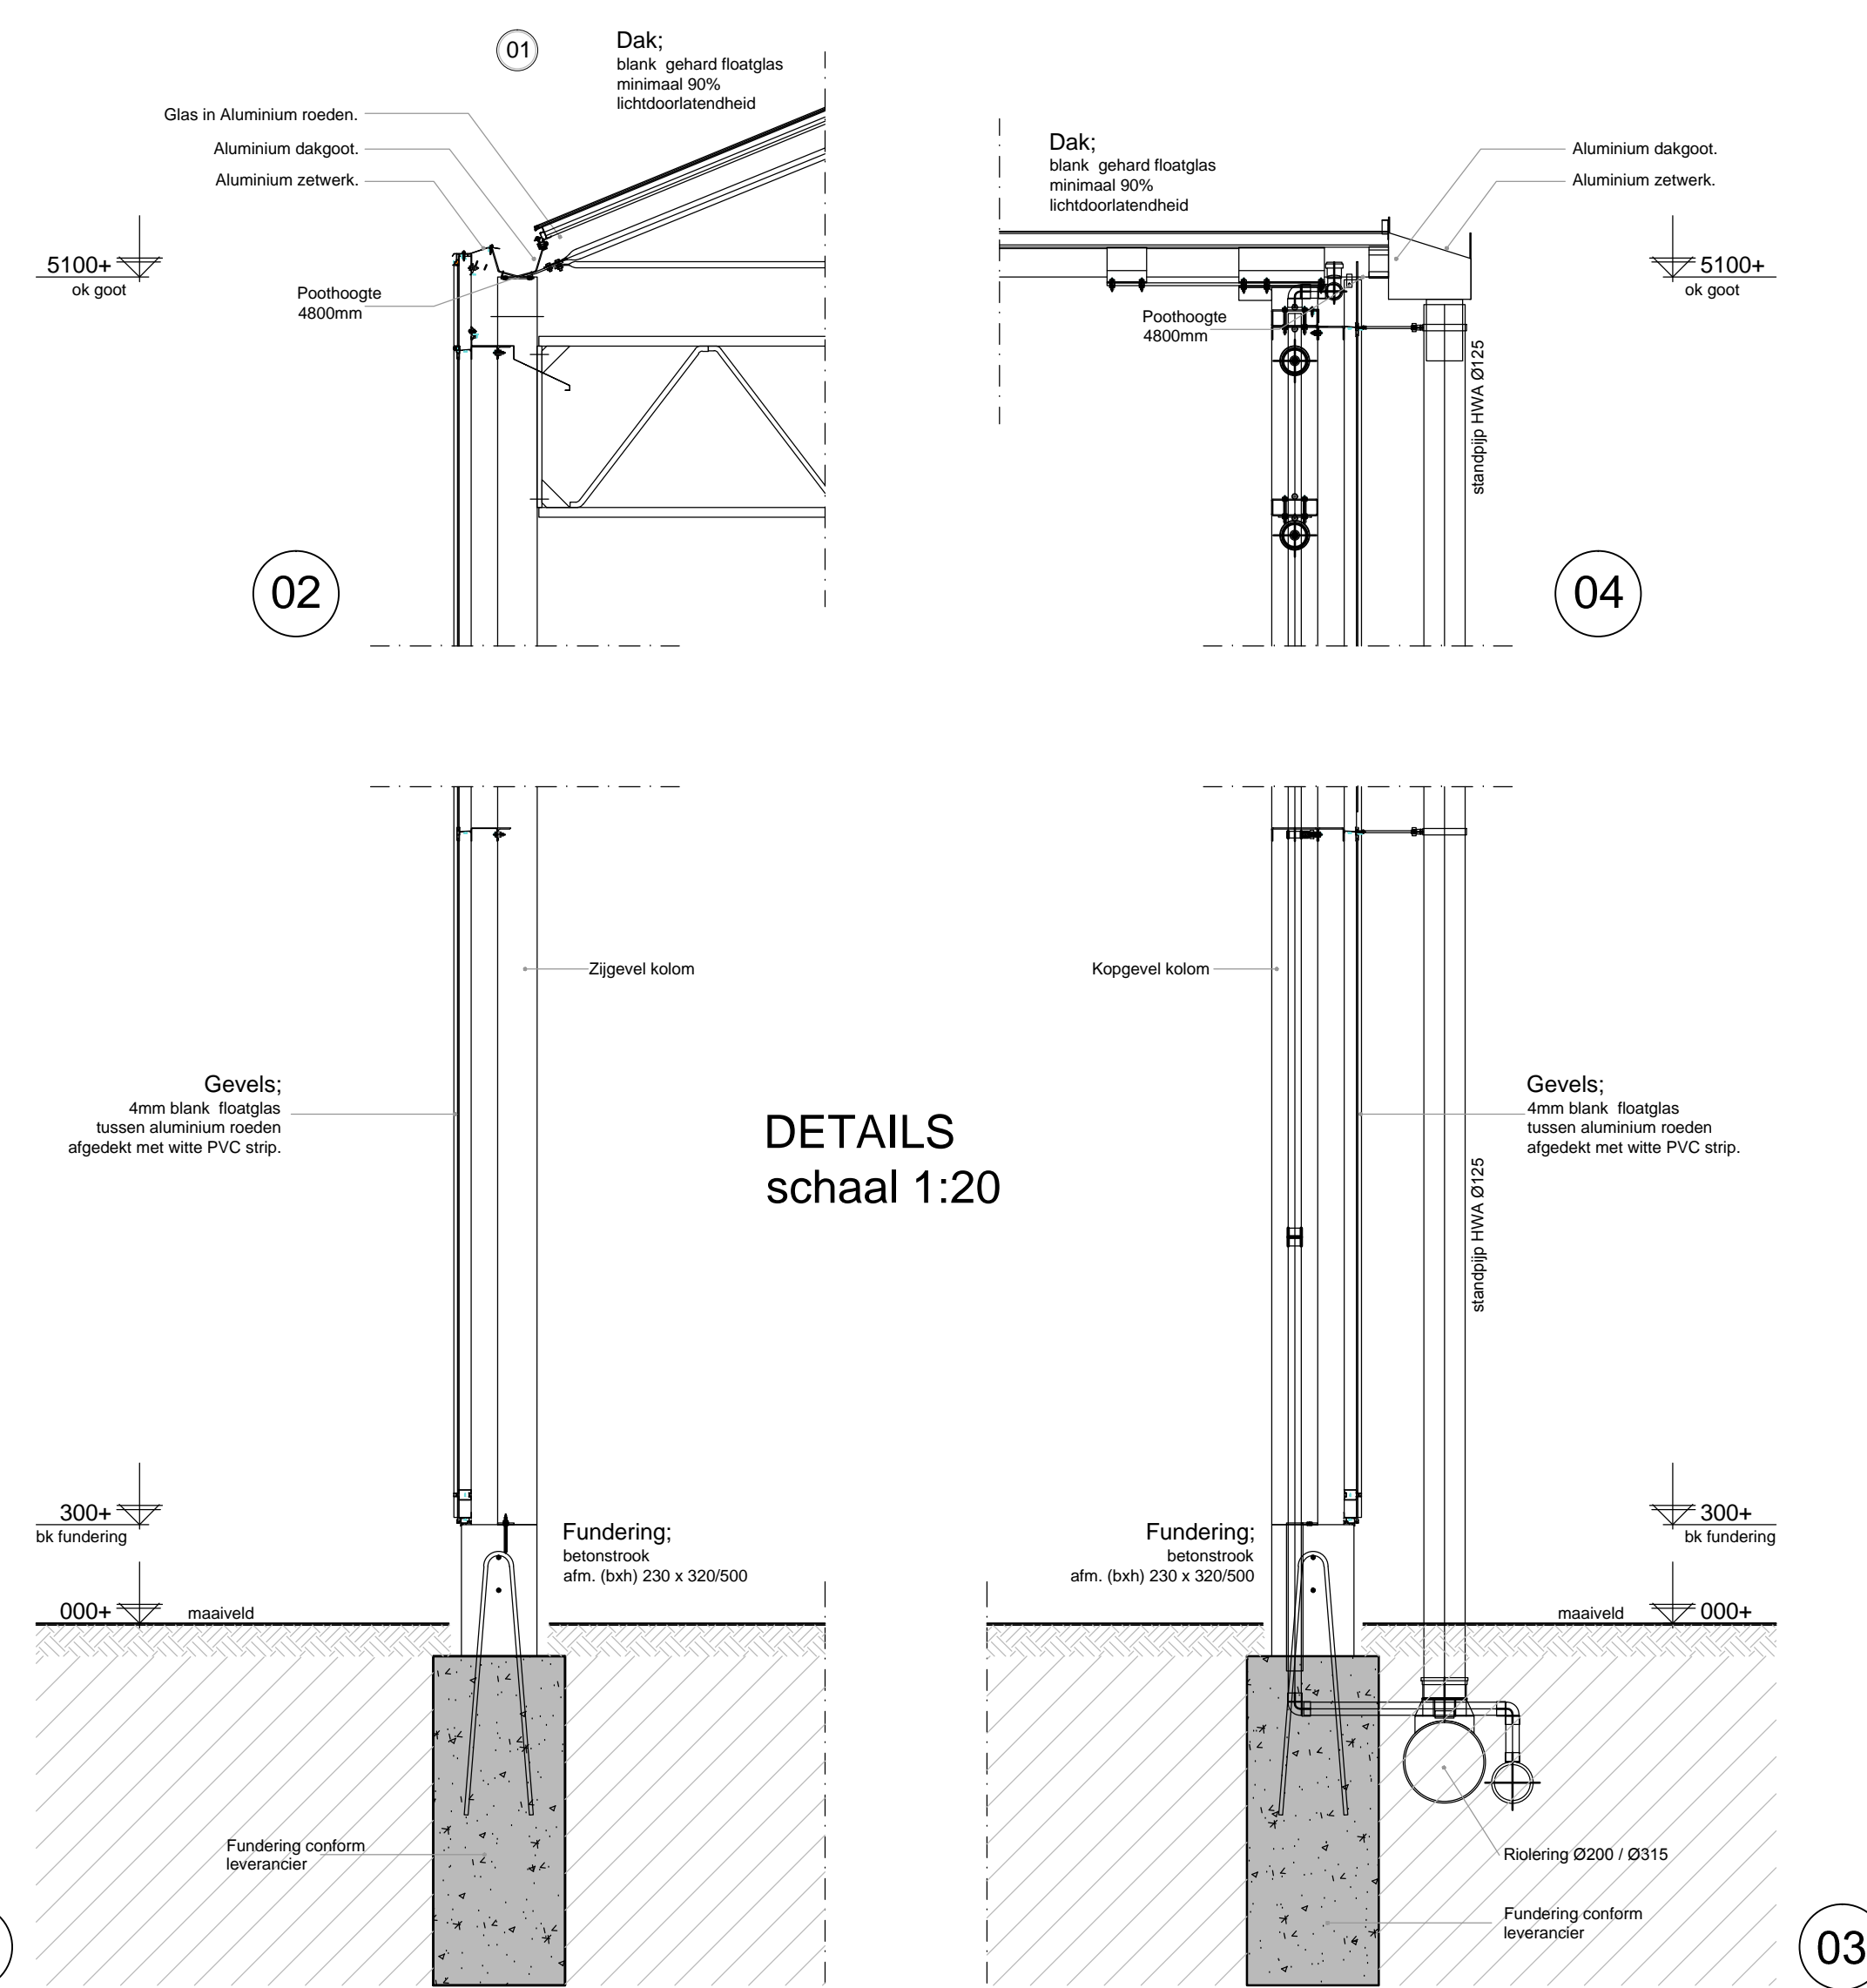

DETAILS
schaal 1:20

DE GEHELE CONSTRUCTIE UITVOEREN VOLGENS TEKENINGEN EN BEREKENINGEN VAN DE CONSTRUCTEUR
ALLE MATEN IN HET WERK TE CONTROLEREN

OPDRACHTGEVER: EuroTree Boomkwekerijen Horst B.V.
Onkelweg 16
5596RZ
5962 NJ Melderslo

TEKENING NO.: 17-018 B2

BOUWPLAN: Nieuwbouw Glasopstand
Onkelweg 16 te Melderslo

SCHAAL: 1:200 / 1:20
FORMAAT: A0

ONDERDEEL: Bestektekoning
Gevels / Doorsnede

DATUM GETEKEND: 13-04-2017 / TL

WIJZ. 1:
WIJZ. 2:
WIJZ. 3:
WIJZ. 4:
WIJZ. 5:



Besluit/pondering
Vlaai 2014
Stad, Janweg 204
5503 BR, Veldhoven
T: 0478 578657
www.arvalis.nl