



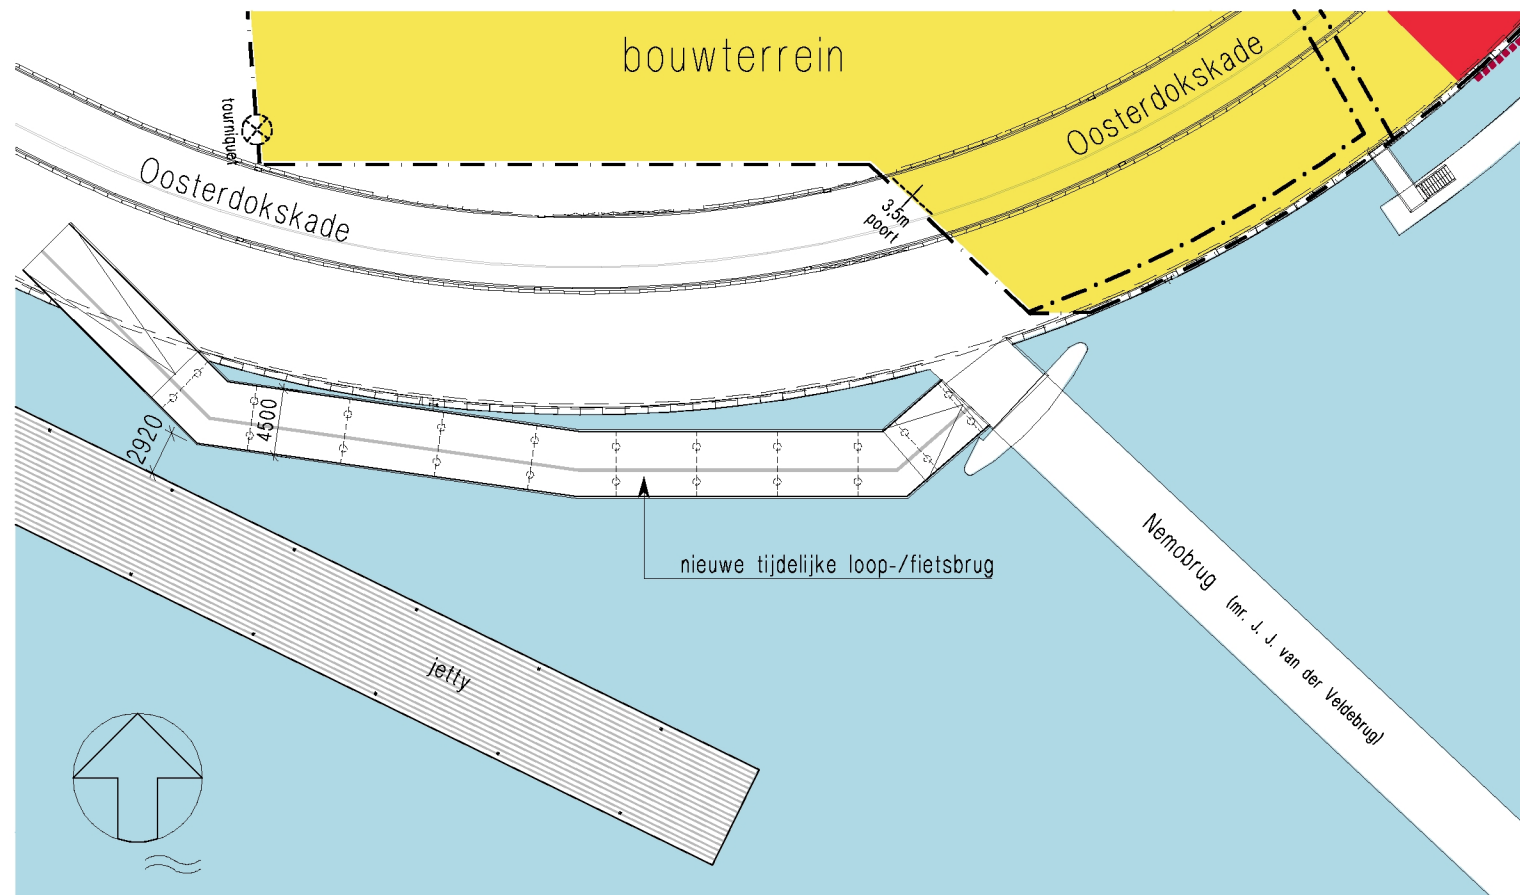


Situatie

schaal 1:500

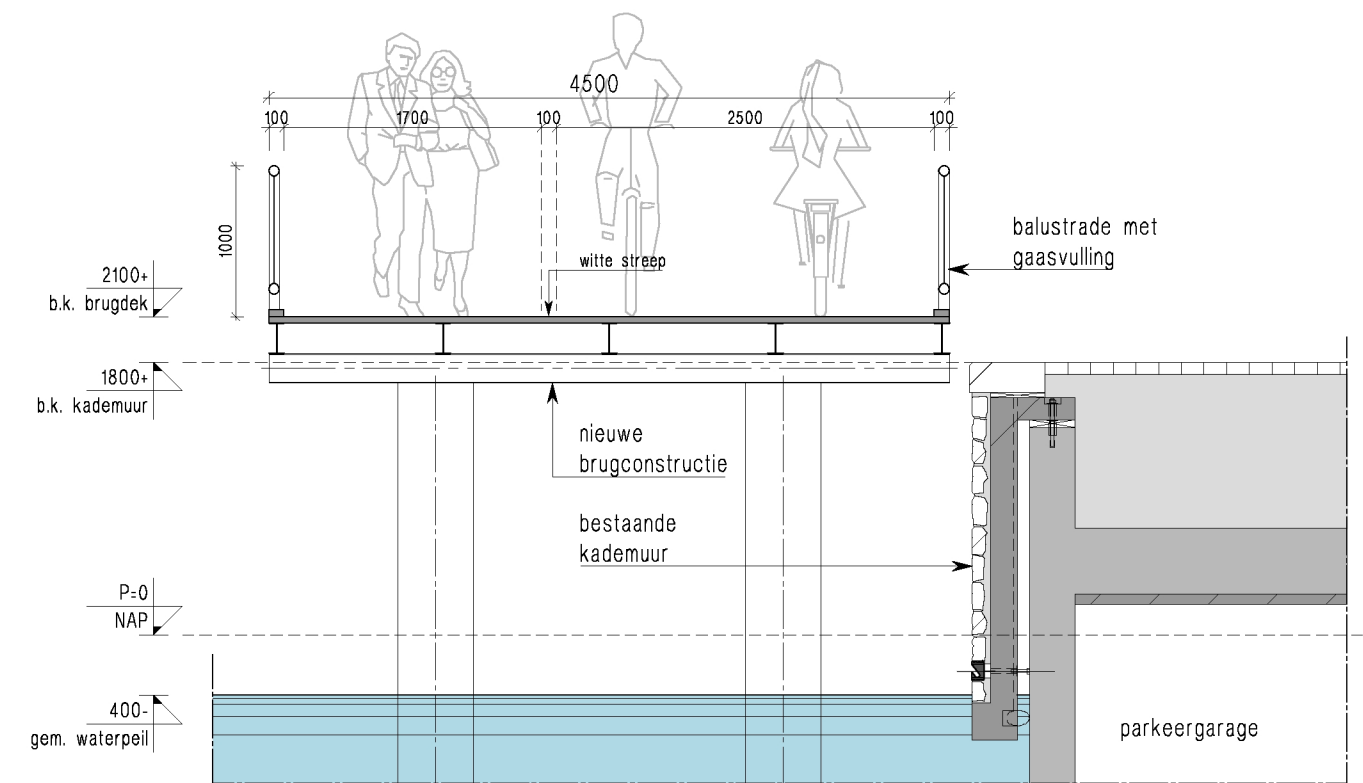

Doorsnede C-C

schaal 1:50

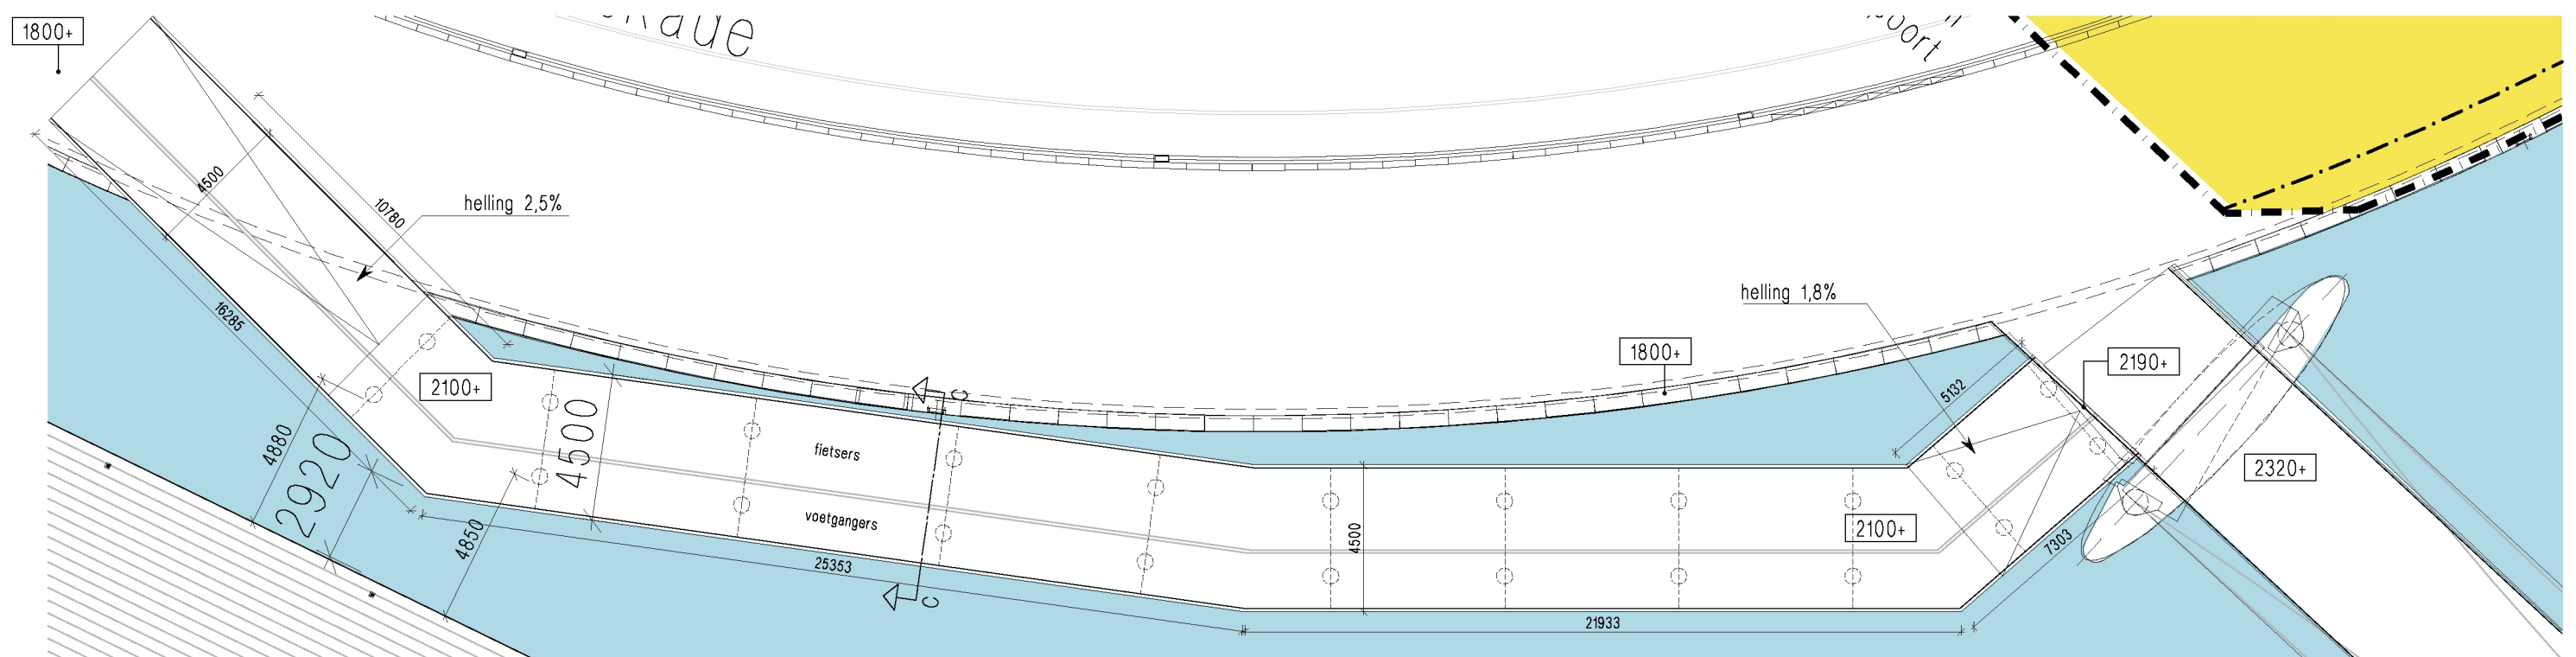

Bovenaanzicht

schaal 1:200



B+M Den Haag

architecten- en adviesbureau

Zwaardstraat 16 2584 TX Den Haag

tel 070 358 62 62

www.bplusm.nl



project

Kavel 5b + 6 ODE
Oosterdokskade Amsterdam

onderwerp

fasering - tijdelijke loopbruggen
loop- / fietsbrug naar Nemobrug

schaal 1:200
formaat A3
projectnr. 16-0001
certificaat

datum/get. 04-07-2017
gewijzigd A 24-07-2017
gewijzigd B 11-09-2017
gewijzigd C 14-09-2017

status voorlopig
fase omgevingsvergunning
nummer

F11-01.04-02 C