



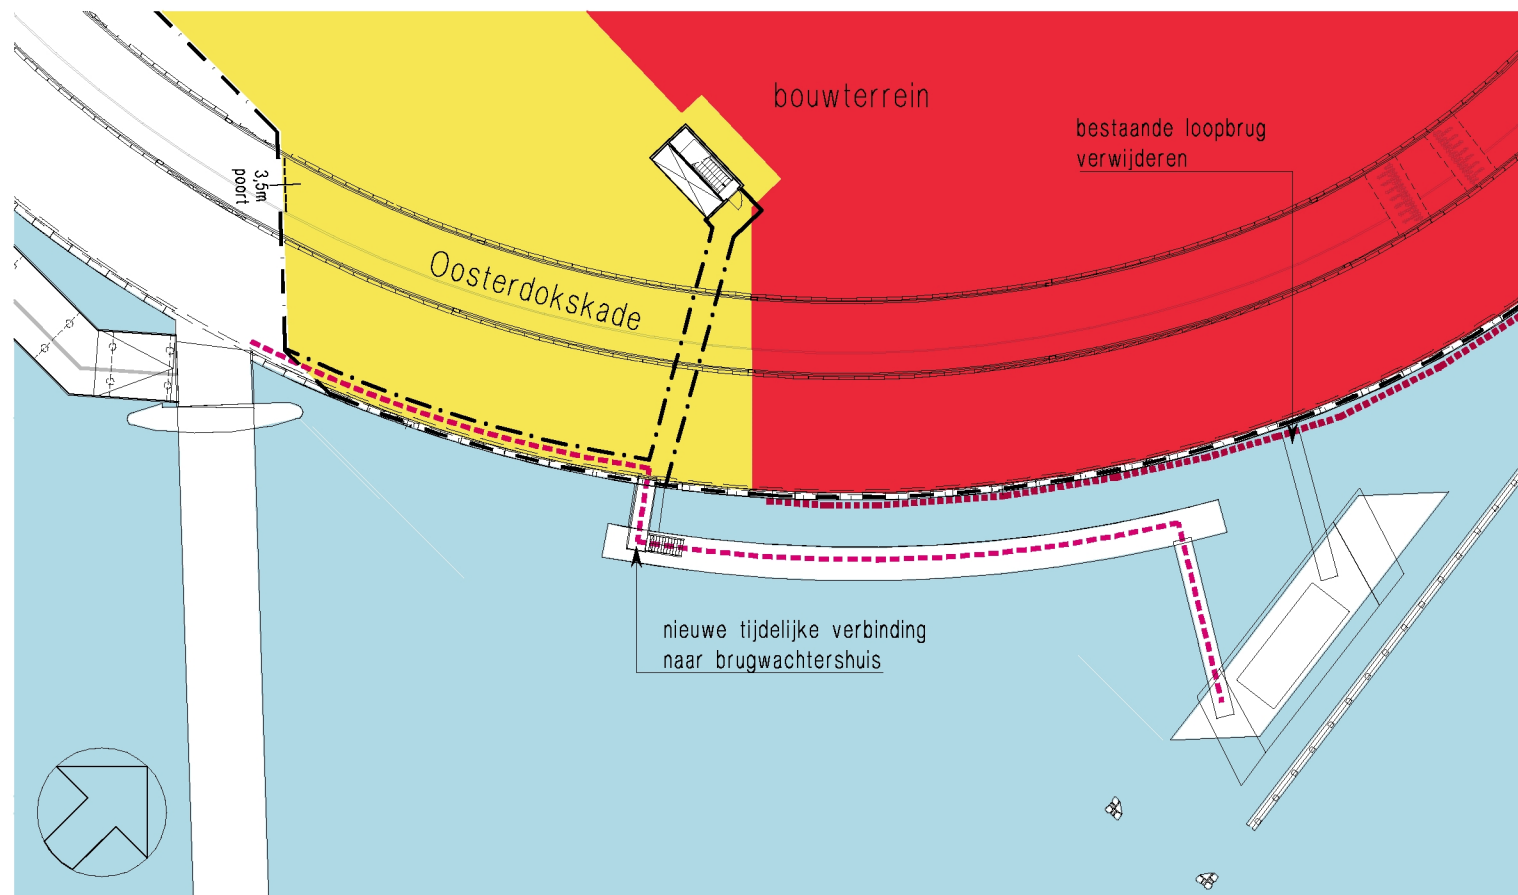


Situatie


schaal 1:500

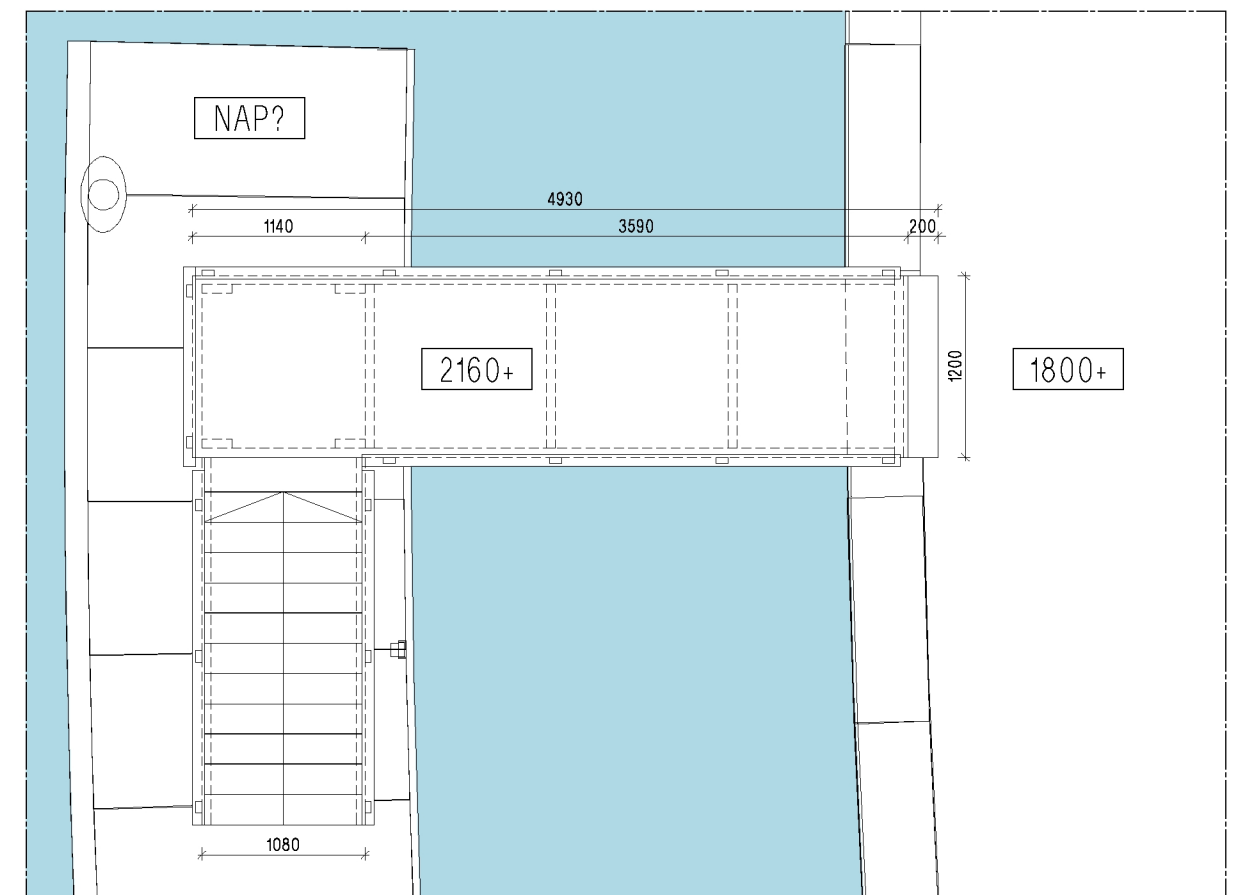

Bovenaanzicht

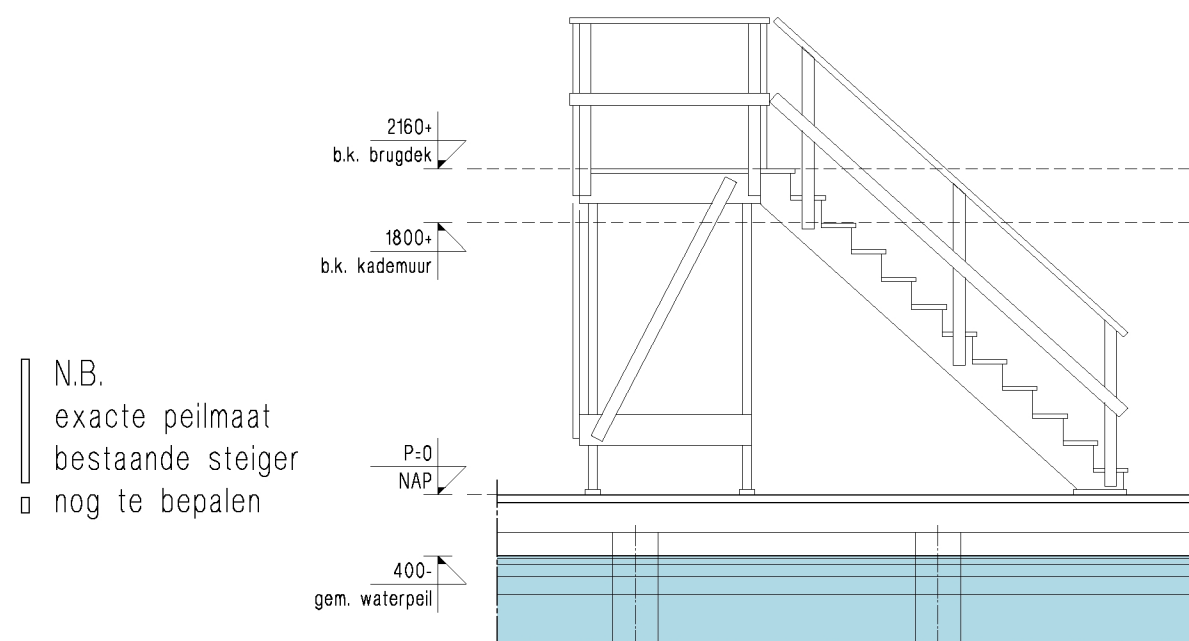

Zijaanzicht

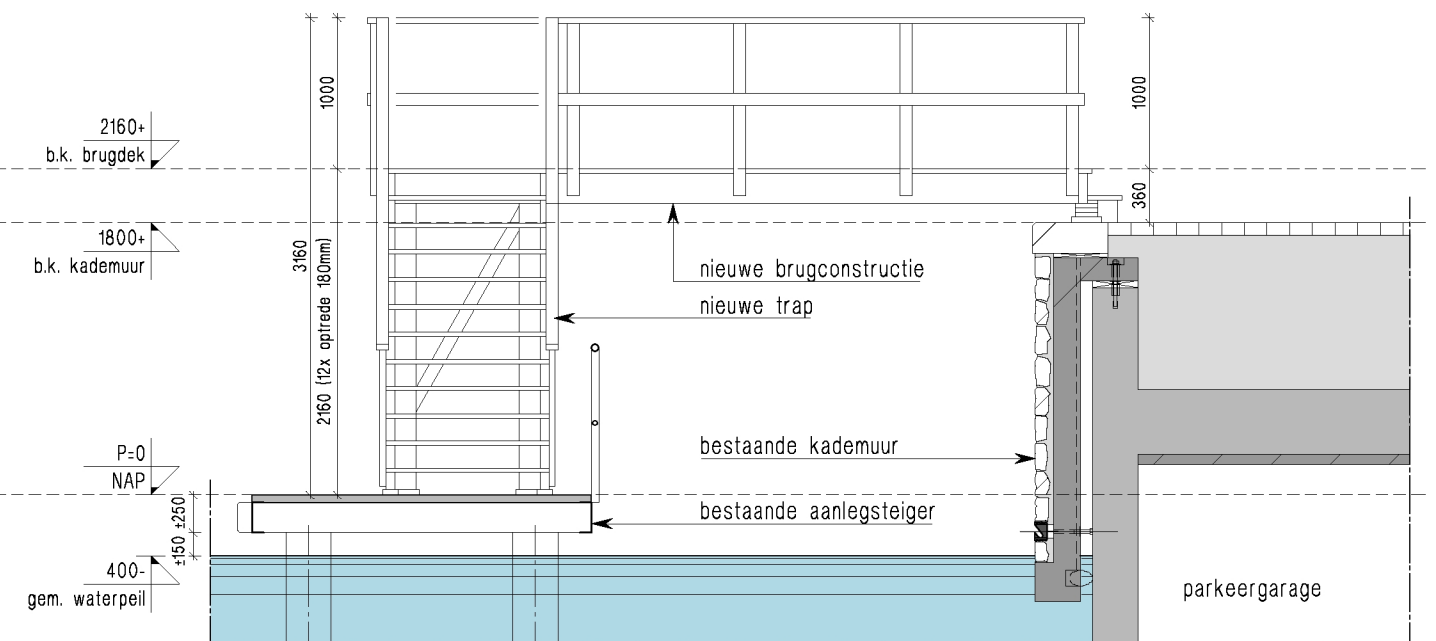

Vooraanzicht

