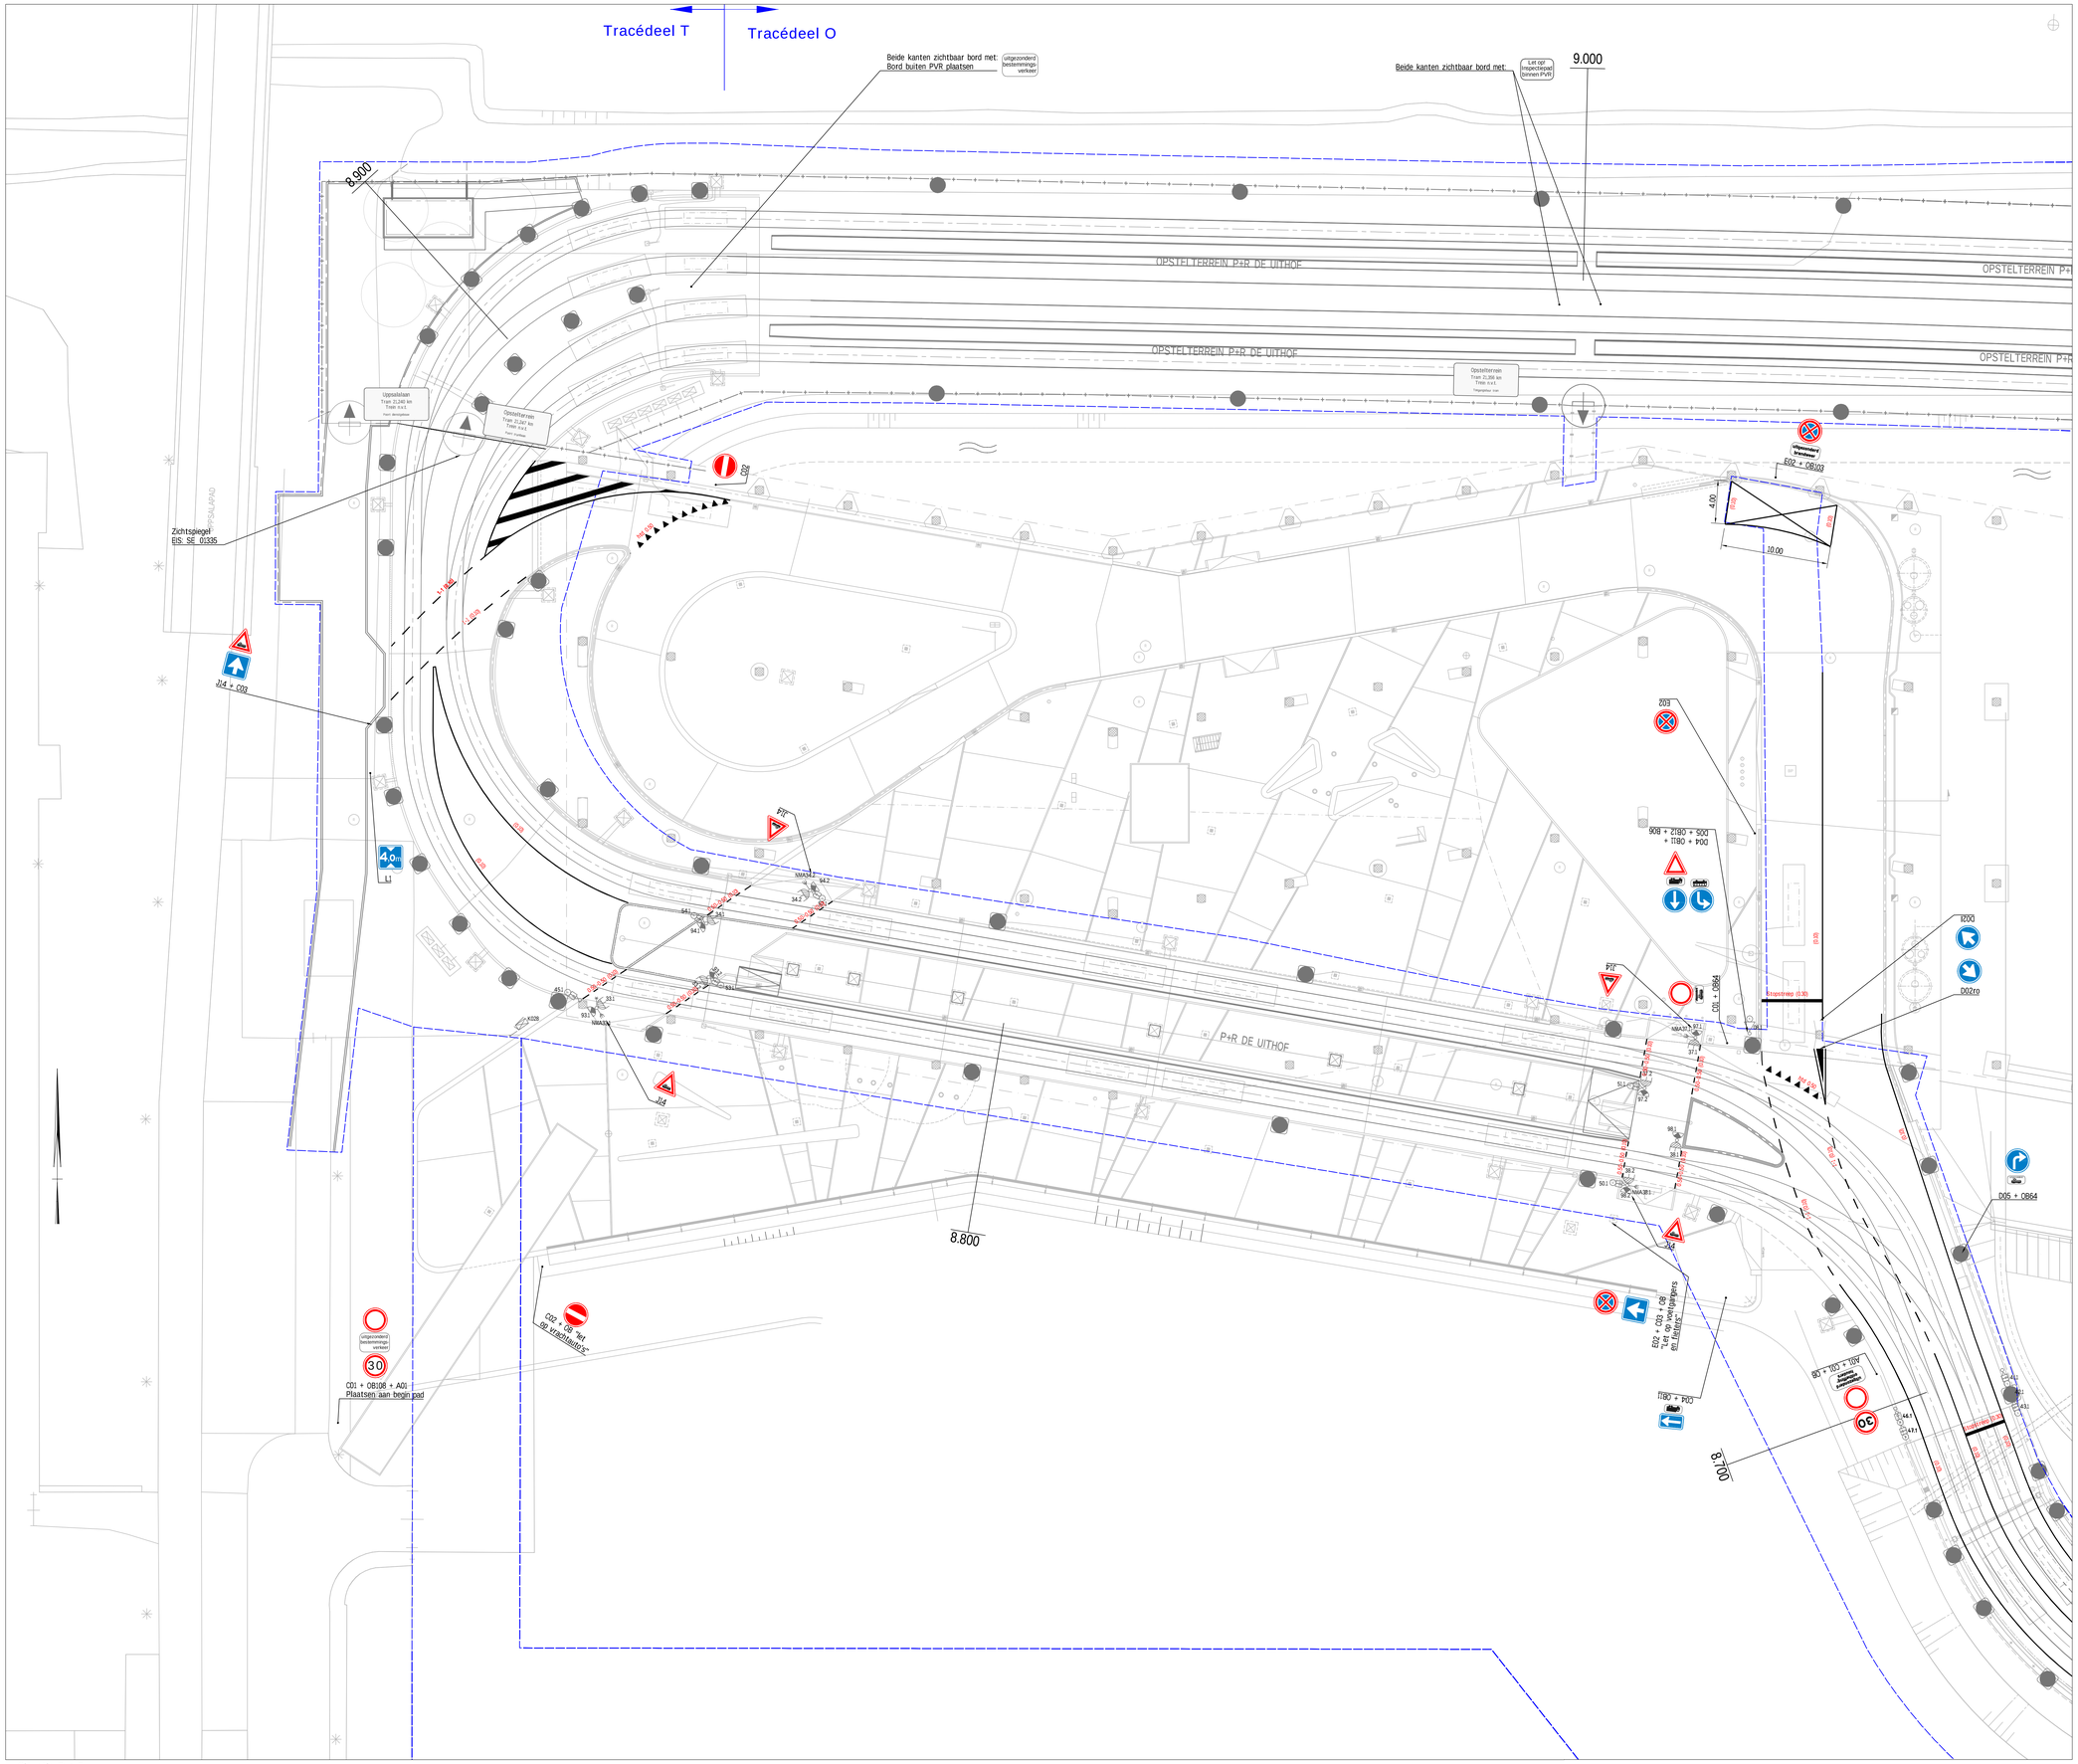

Situatie P + R

Legenda

PO01 Algemeen

- Bestaande situatie
- Nieuwe situatie

PO02 Spoor

- Spoorstaaf

PO03 Openbare ruimte

- Hekwerk diverse types
- Slagboom
- Markering - doorgetrokken streep, 10cm breed
- Markering - 1-1 streep, 10cm breed
- Markering - 1-3 streep, 10cm breed
- Markering - 0.30-2.70 streep, 10cm breed
- Markering - 0.50-0.50 streep, 10cm breed
- Markering - haaientanden 0.50-0.50, lengte 0.50m
- Markering - pijl voorsoorteervak Standaard 5 meter
- Markering - puntstuk
- Markering - kanalisatietrepen 0.50-0.50, 10cm breed
- Markering - blokmarkering 0.50-0.50
- Markering - enkele stopstreep, 30cm breed
- Markering - enkele stopstreep, 20cm breed (fiestpad)
- Markering - ambulance doorsteek (VTW-38)
- Markering - afkruising enkele rijstrook
- Verkeersborden - eindsituatie
- Verkeersborden - plaatsen op flespaal
- Verkeersborden - bevestigen aan aangewezen object
- VERBODEN TOEGANG VOOR ONBEVOEGDEN ART. 461 WETB. V. STRAF.R. — Verkeersbord (L1023) - eis_01754
- Zichtspiegel EIS: SE_01335 — Zichtspiegels - eis_01335
- Aanduiding vluchtdeur, conform NEN7010
- Aanduiding vluchtdeur, conform NEN7010 Trap naar beneden
- Vluchtroute naar links
- Vluchtroute naar rechts
- BB13 — Bebakening: Reflectorenpalen BB13 Conform CROW, Publicatie 207
- Verkeersvoorziening - Plateau helling
- Poort
- Vluchtdeur
- Bestaande poort/vluchtdeur
- Poort ProRail
- Bebording vluchtdeur/poort
- Detectie lus
- Portaal
- Uitlegger
- KAR inmeldpunt/uitmeldpunt
- **Verkeerslantaarn 200 mm bestaand**
- Voetgangerslicht bestaand
- Verkeerslantaarn 300 mm
- Verkeerslantaarn met onderlicht
- Verkeerslantaarn (200 mm) met fietssymbool
- Verkeerslantaarn met tramwaarschuwingslicht
- Buslicht plus rijrichting
- Waarschuwingslicht tram
- Alternerend knipperlicht waarschuwingsonderlicht tram
- Verkeerslantaarn knipperend bij buitengebruik
- Verkeerslantaarn
- 2 Kleurige verkeerslantaarn met (2x 200mm lens)
- VRI kast
- Sectie kast
- Bestaande VRI kast
- Fietsdrukknop met terug signalering
- Drukknop
- Drukknop met akkoestisch signaal
- NMA bel tram
- Akoestischsignaal waarschuwing bus
- Voorwaarschuwingssignaal met "V" teken
- Looppad

PO05 Bovenleiding

- Bovenleidingsmast

Opmerkingen

- Maten in meters tenzij anders vermeld
- Bebording conform NEN-3381
- Wegmarkeringen uitvoeren in thermoplastisch materiaal

Referentiedocumenten

- Rapport infrastructuurvoorziening: UHL-P0034-ORP-2-1193

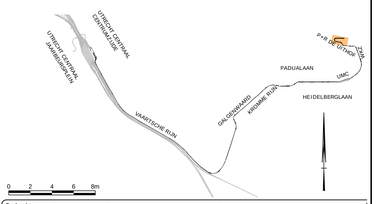

Opdrachtgever:	Project Organisatie Uithoflijn
Project:	Realisatie Traminfrastructuur Uithoflijn Uitvoerings ontwerp
Omschrijving:	Situatie K028k P&R de Uithof Markering- en bebordingstekening
Een samenwerking van:	bam / ARCADIS Infrastructuur · Water · Milieu · Gebouwen
	© copyright
	Combinatie Uithoflijn Utrecht Vof.
	Herculesplein 303-313 3584 AA Utrecht postbusuithoflijn@bam.nl
Status:	DEFINITIEF
Schaal:	1:200
Opgesteld:	M. Teeuwisse — Paraaf: — Datum:
Gecontroleerd:	W. Vissers — Paraaf: — Datum:
Formaat:	A0
Vrijgegeven:	A. Nolles — Paraaf: — Datum:
Tekeningnummer:	UHL-PO03-UO-SI-TEK-27162
Versie:	B
Datum:	18-11-2016

u:\ontwerp\01-int_bewerking\po03 - openbare ruimte\03-uo\tekeningen\uhl-po03-uo-si-tek-27150 tm uhl-po03-uo-si-tek-27166_.dwg