


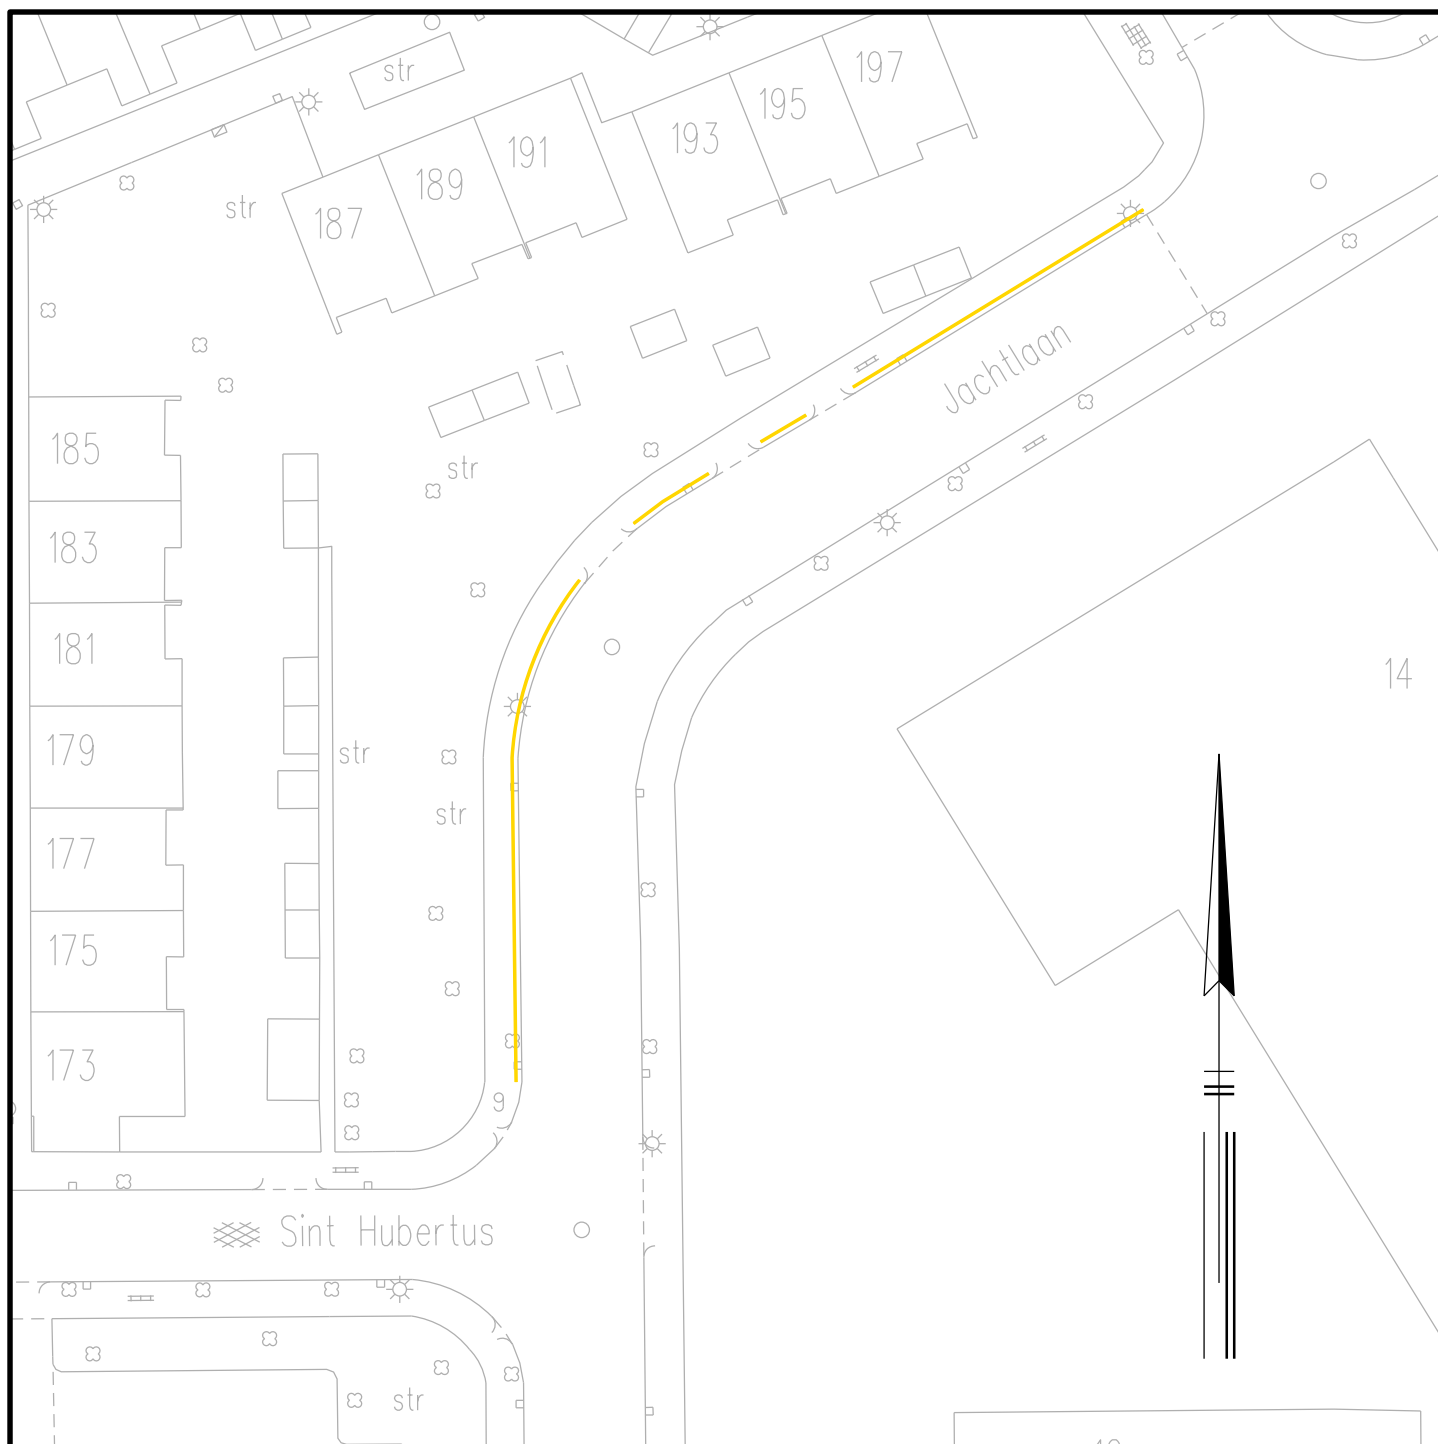

21-10-2016	Bart van der Hulst		
Datum	Tekenaar	Status/ Wijzigingen	
Opdrachtgever		Project nr.	
Projectomschrijving		Bestek nr.	van
stilstaanverbod Jachtlaan Ede		Schaal	
		Formaat	A4
Tekening omschrijving		Tekening nr.	2016CTV-415
		Opmerking	



Ingenieursbureau
Cluster Leefomgeving en Veiligheid

Postbus 9024 - 6710 HM Ede

Bezoekadres: Gemeentewerf - Asakkerweg 8 - Ede