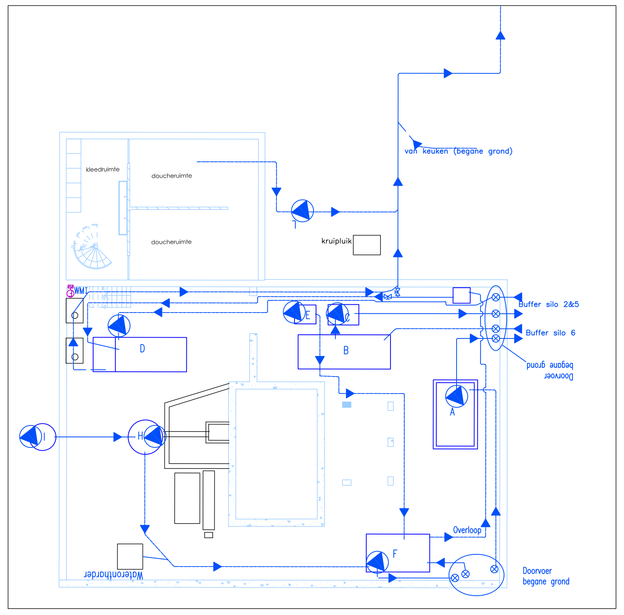

KELDER

Renvooi brand

- Hoogspanning
- Nooddouche
- EHBO
- Brandmelder
- Vluchtrouteaanduiding
- Uitgang
- Handbrandmelder
- Brandmeldcentrale
- Brandslanghaspel
- Handblusser
- Sleutelkluis

Renvooi

	Soort installatie	Koelmiddel	Inhoud	Toepassing	Bouwjaar
A	Invriesinstallatie	NH3/CO2	1300 kg NH3 / 6500 kg CO2	Platenvriezers/Scherfijsmachine	2004
B	Koelcel	R507	14,7 kg	Koel/bewaarcel	2013
C	Silokoeling 1 tm 8 unit A	R 404A	35 kg	Voeropslag	2011
D	Silokoeling 1 tm 8 unit B	R 404A	30 kg	Voeropslag	2011
E	Silokoeling 9 en 10	R5 07	44 kg	Voeropslag	2009
F	Bloedtank	404A	13 kg	Hemoglobineopslagtank	2006
G	Cel 2	R22	110 kg	Vriescel	1995
H	Cel 3+4	R22	280 kg	Vriescel	1993
I	Cel 5	R22	200 kg	Vriescel	1994
J	Cel 6	NH3	600 kg	Vriescel	2014
K	Cel 1	NH3	400 kg	Vriescel	2008
L	Noodkoeling	R 404A	9 kg	CO2 noodkoeling machinekamer	2004

Renvooi

A	Egalisatiebak
B	Vetvanger
C	Pompbak
cp	Calamiteiten pomp
cwa	Condenswater afvoer
D	Eiwitvanger
E	Pompput calamiteiten
F	Tote bezinkbak
G	Trommelzeef (uitzeven van grove delen)
GB	Grondwaterbron (max 10m3/uur)
H	Pompput calamiteiten
hwa	Hemelwaterafvoer
I	Pompput met grof rooster
	Inspectieputje
K	Opslagtank
L	Kleine pomp t.b.v. douchewater
M	Verzamelbak bedrijfskeuken
N	Buffer tank (lozen van retourvracht uit vrachtwagens)
O	Buffertank mengers
P	Opslagtank grondwater 15m3
Q	Waterbehandeling
ova	Olie vet afscheider
p1	Pulje op tote verdieping onder de silo
rp	Rioolput
sb	Spoelbak (lozen van water uit vrachtwagens)
sc	Spuiwaterklep compressor
sk	Straatkolk
sp	Schrobputje
WM	Watermeter (aansluiting waterleidingnet)
zf	Zandfilter
	Spoelstsluiter
	Pomp
	Flowmeter
	Uitstroom
	Stroomrichting
	Afsluiter (handbediend t.b.v. calamiteiten)
	Afvoerleiding rioolwater
	Aanvoerleiding grondwater
	Doorvoer door verdieping
	Afvoer naar gemeente riool
	Vluchtroute (nooddeur)
	Vluchtroute (richting)
	Vluchtroute (richting)
	Vluchtroute (Nooduitgang)
	Vluchtroute
EA	Electro Aansluiting
GA	Gas Aansluiting
WA	Water Aansluiting
	Gasleiding

Renvooi

1	CO2/NH3 Installatie
2	NH3 installatie
3	Opslag chemicaliën
4	Dieselolietank (10001 in lekbak)
5	Gasflessen
6	Opslag smeermiddelen en olie
7	Afval (olie, spuitbussen etc.)
8	Opslag verf, spuitbussen
9	Biofilter
10	Opslag hulpstoffen
11	Acculadostation
	Afzuigpunt Biofilter
	Erfafscheiding/ Hekwerk
	Tereingrens

Project:	DigiCarta Flevo Nijverheidsweg 11 3881 LA Putten	Tekening nr.:	1414D-M01
Tekening:	Milieu Rioolt Begane grond	Form.: A0	Afm.:
		Schaal: 1:200	Get.: MLK
Opdrachtgever:	Flevo Nijverheidsweg 11 3881 LA Putten Tel: 0341 36 98 69	Datum: 31-07-2014	a 17-11-2014

BOS BOUWADVIES
Midden Engweg 27
3882 TS Putten
Tel: 0341 36 13 62
Fax: 0341 36 27 23
E-mail: info@bosbouwadvies.nl

Auteursrechten BOS Bouwadvies