


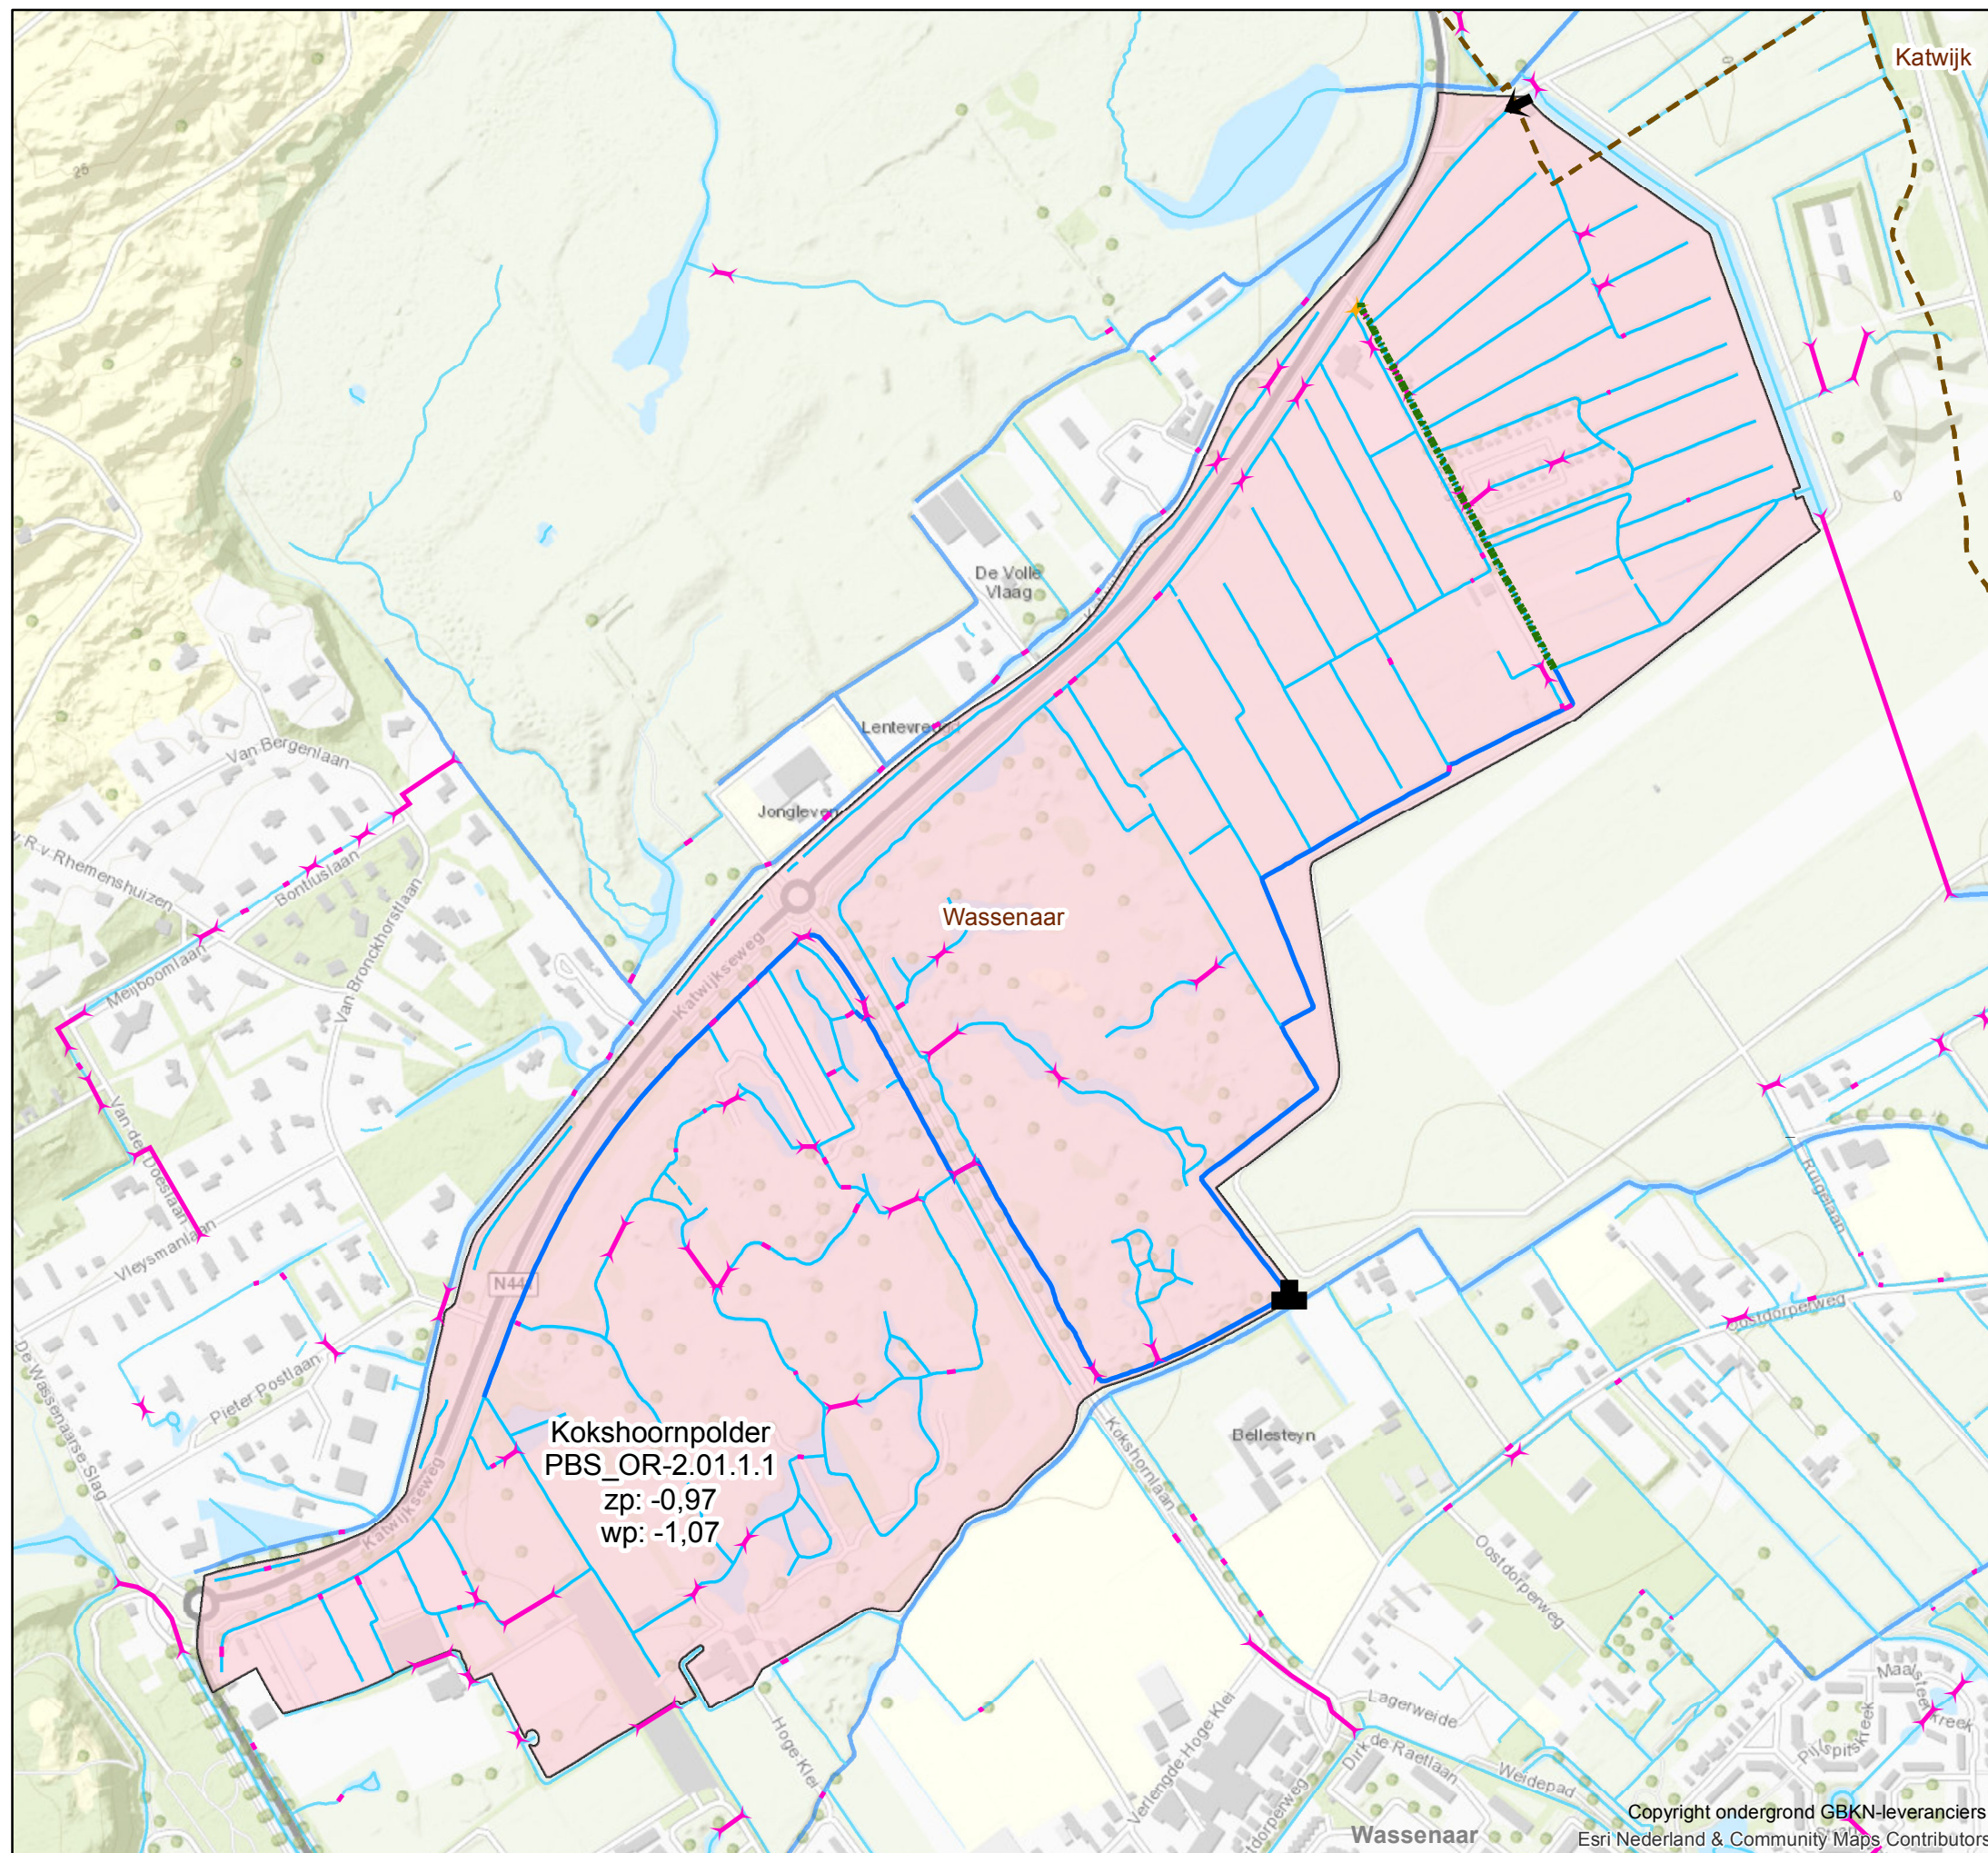

## Toekomstige waterhuishoudkundige situatie Kokshoornpolder

### Legenda

#### Peilvakken

OR-2.01.1.1

#### Kunstwerk

- gemaal
- duiker
- inlaat
- Nieuwe duiker
- Watergang wordt overige watergang
- primair water
- overig water
- grens polder
- gemeentegrens

Behoort bij besluit van de Verenigde Vergadering van het Hoogheemraadschap van Rijnland, d.d. nr. 17.042520

De secretaris-algemeen directeur,

C.M. van de Wiel

### Peilbesluit Kokshoornpolder

Mei 2017

Schaal: 1:7.000 op A3

0 250 500 Meters



Hoogheemraadschap van  
**Rijnland**

Copyright ondergrond GBKN-leveranciers  
Esri Nederland & Community Maps Contributors