

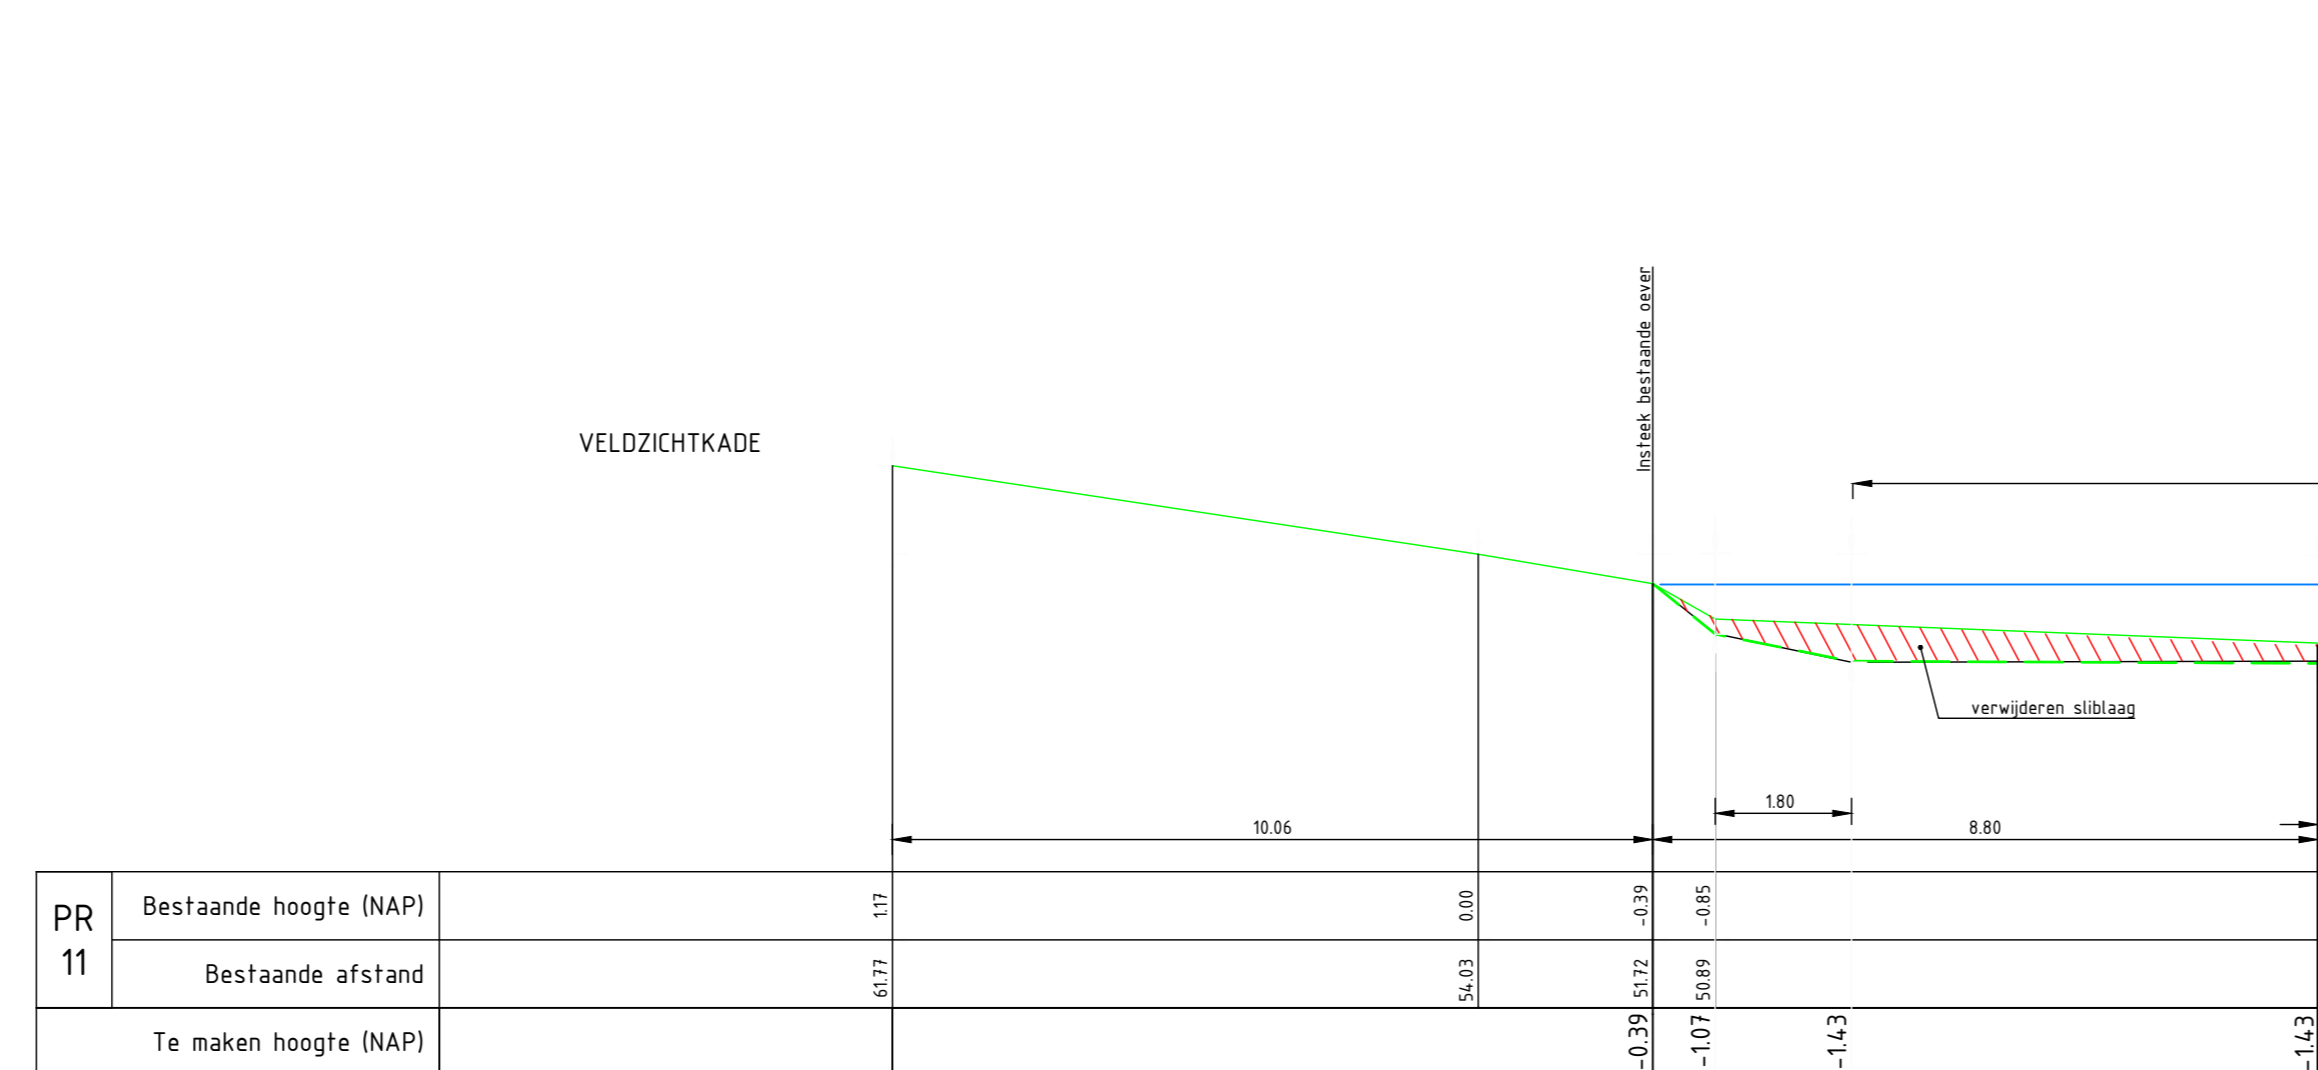
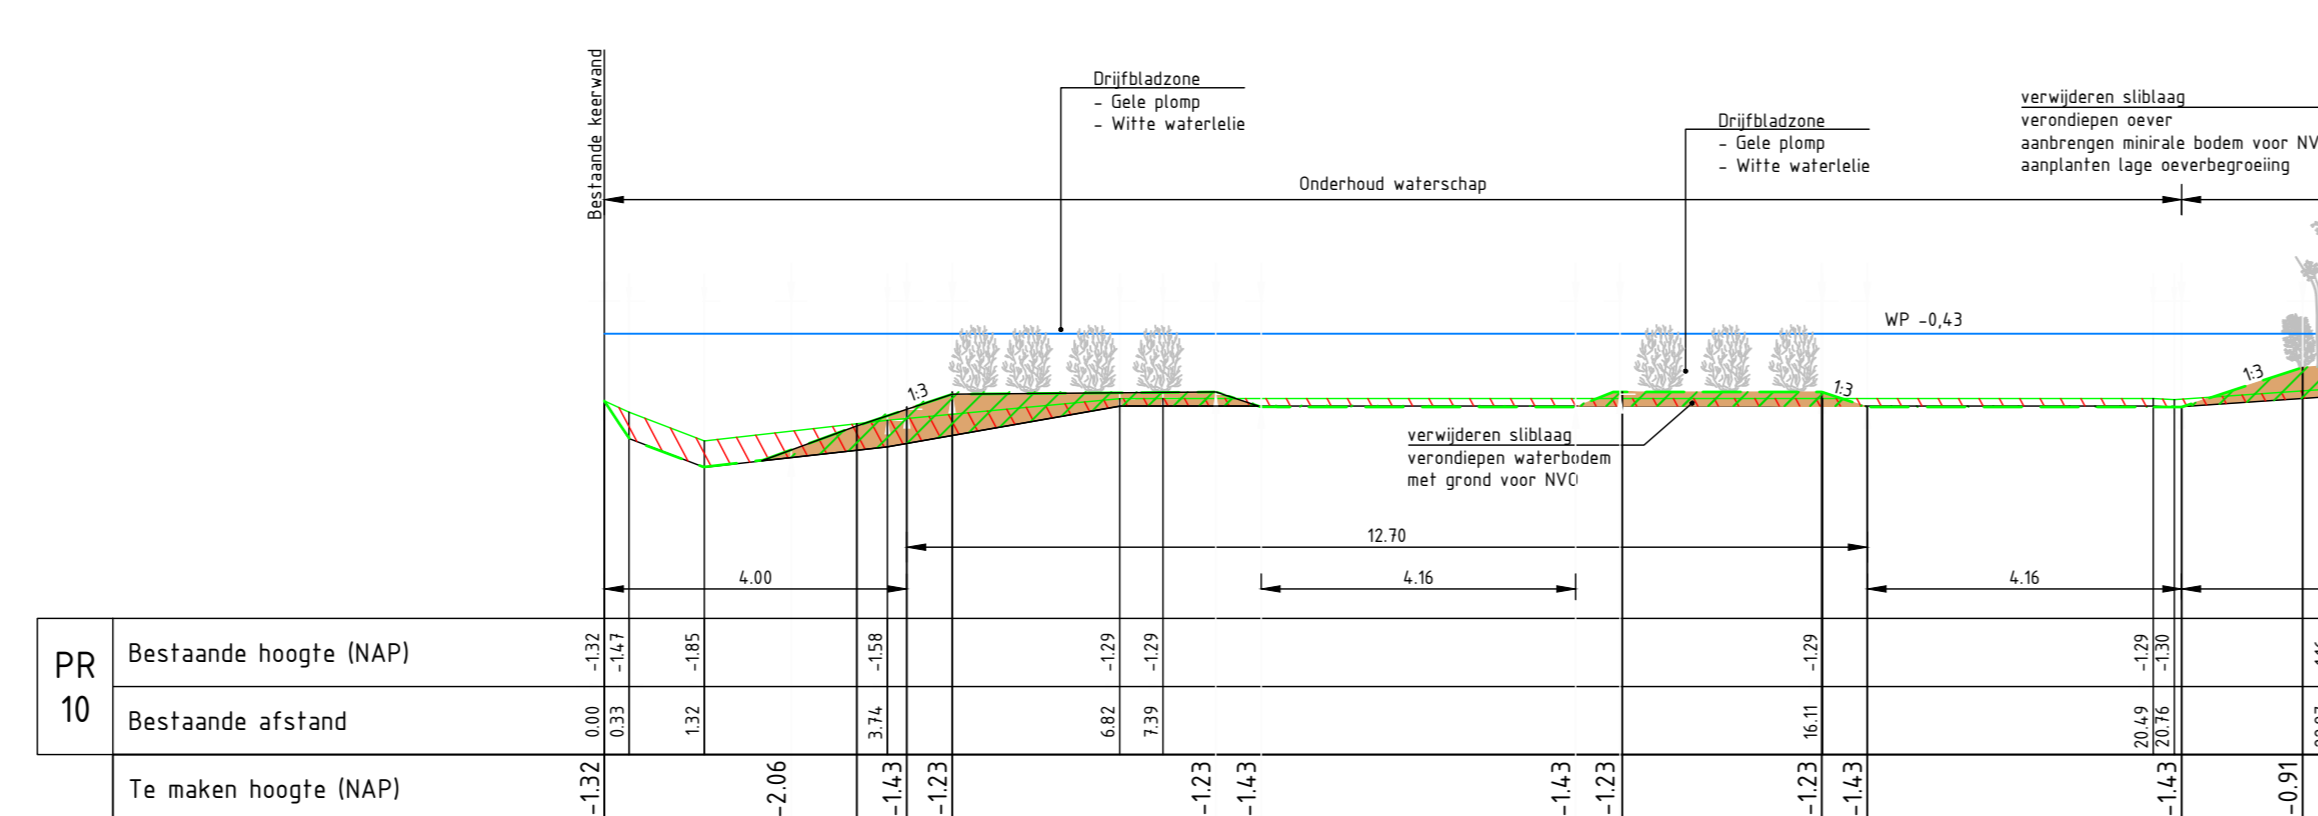
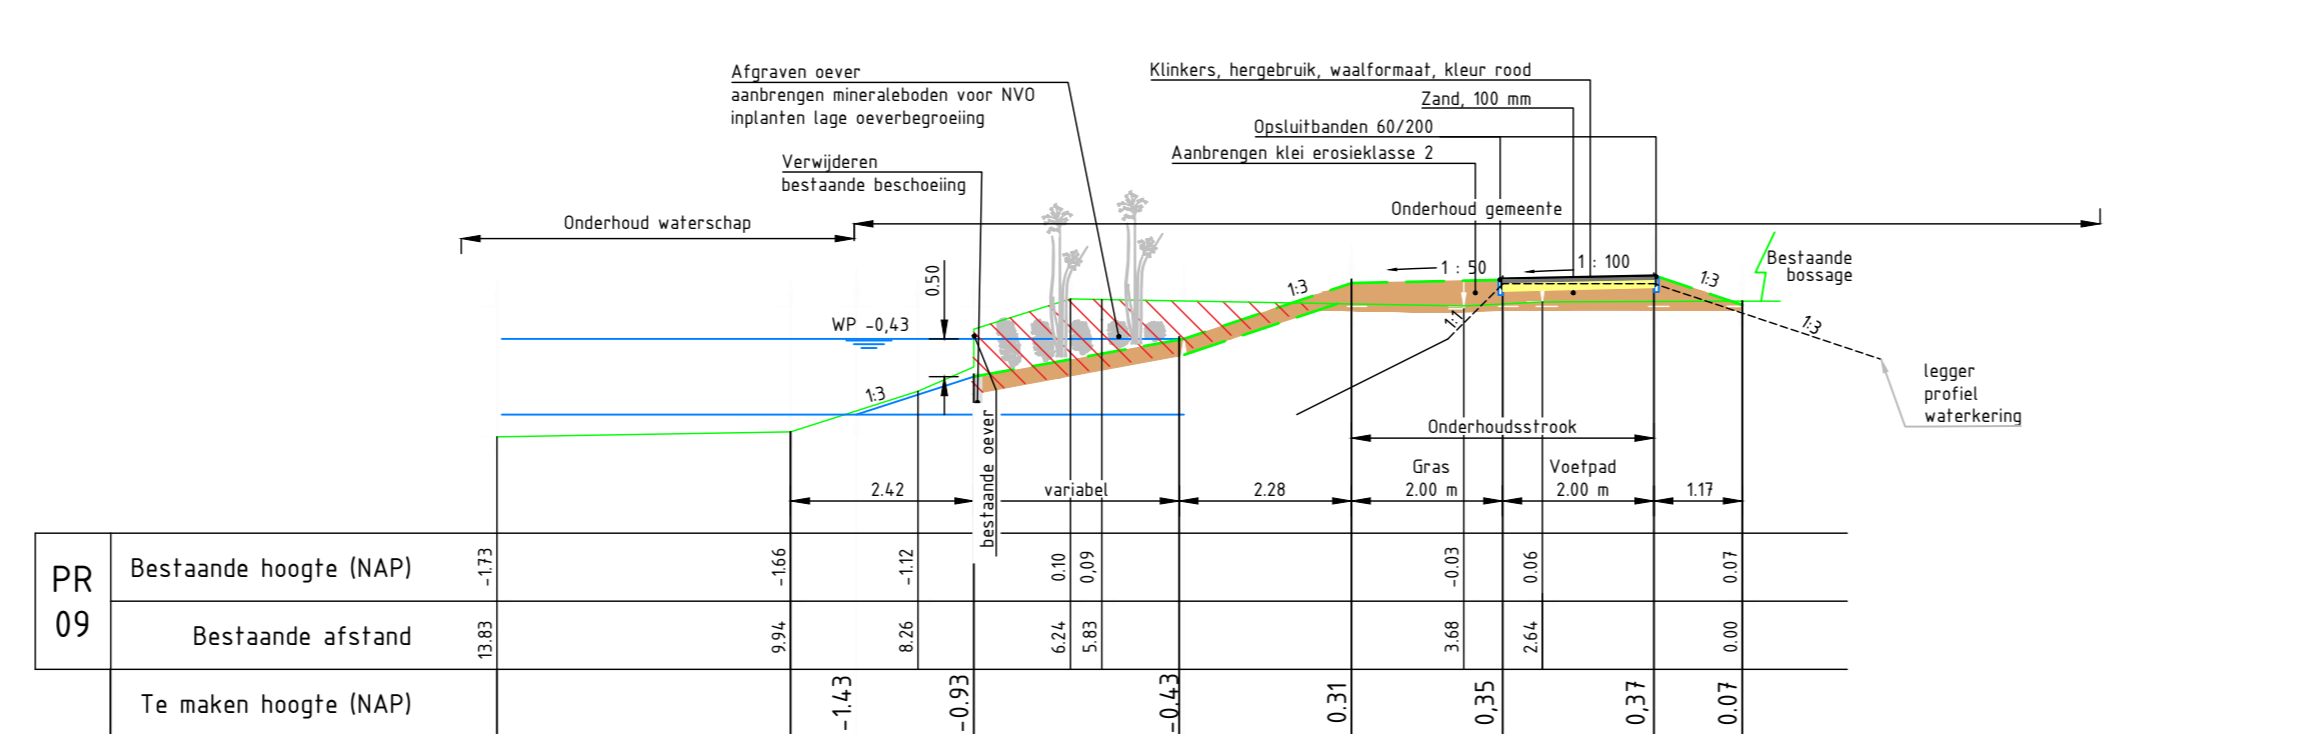
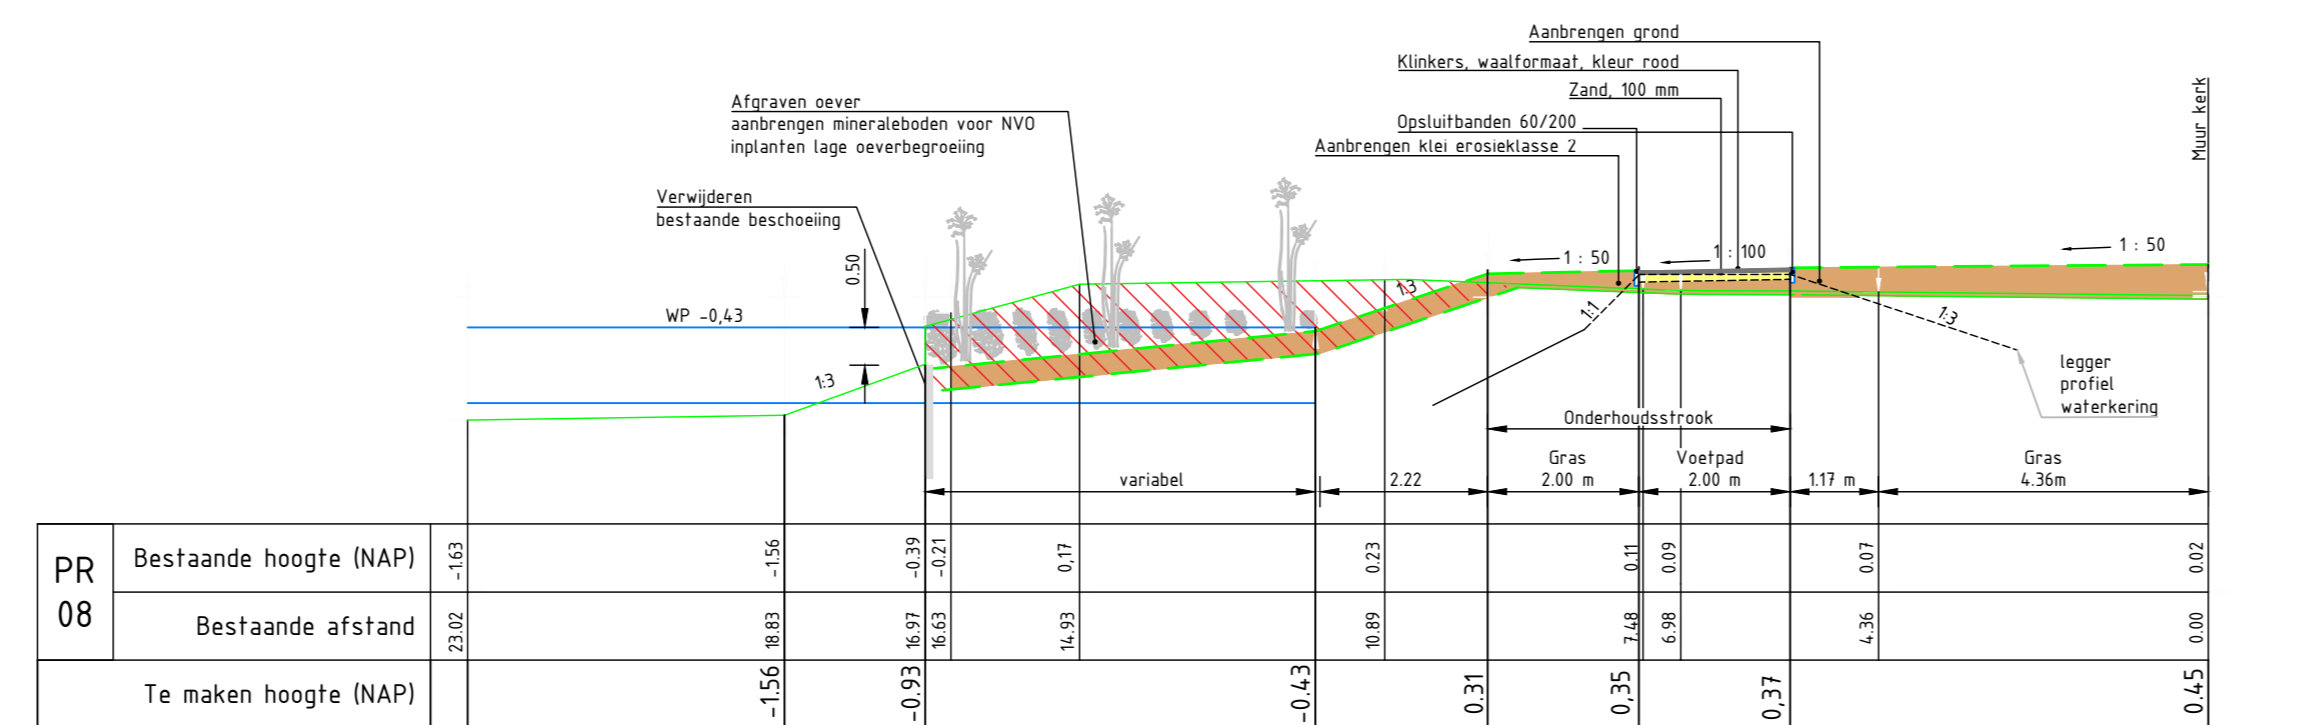
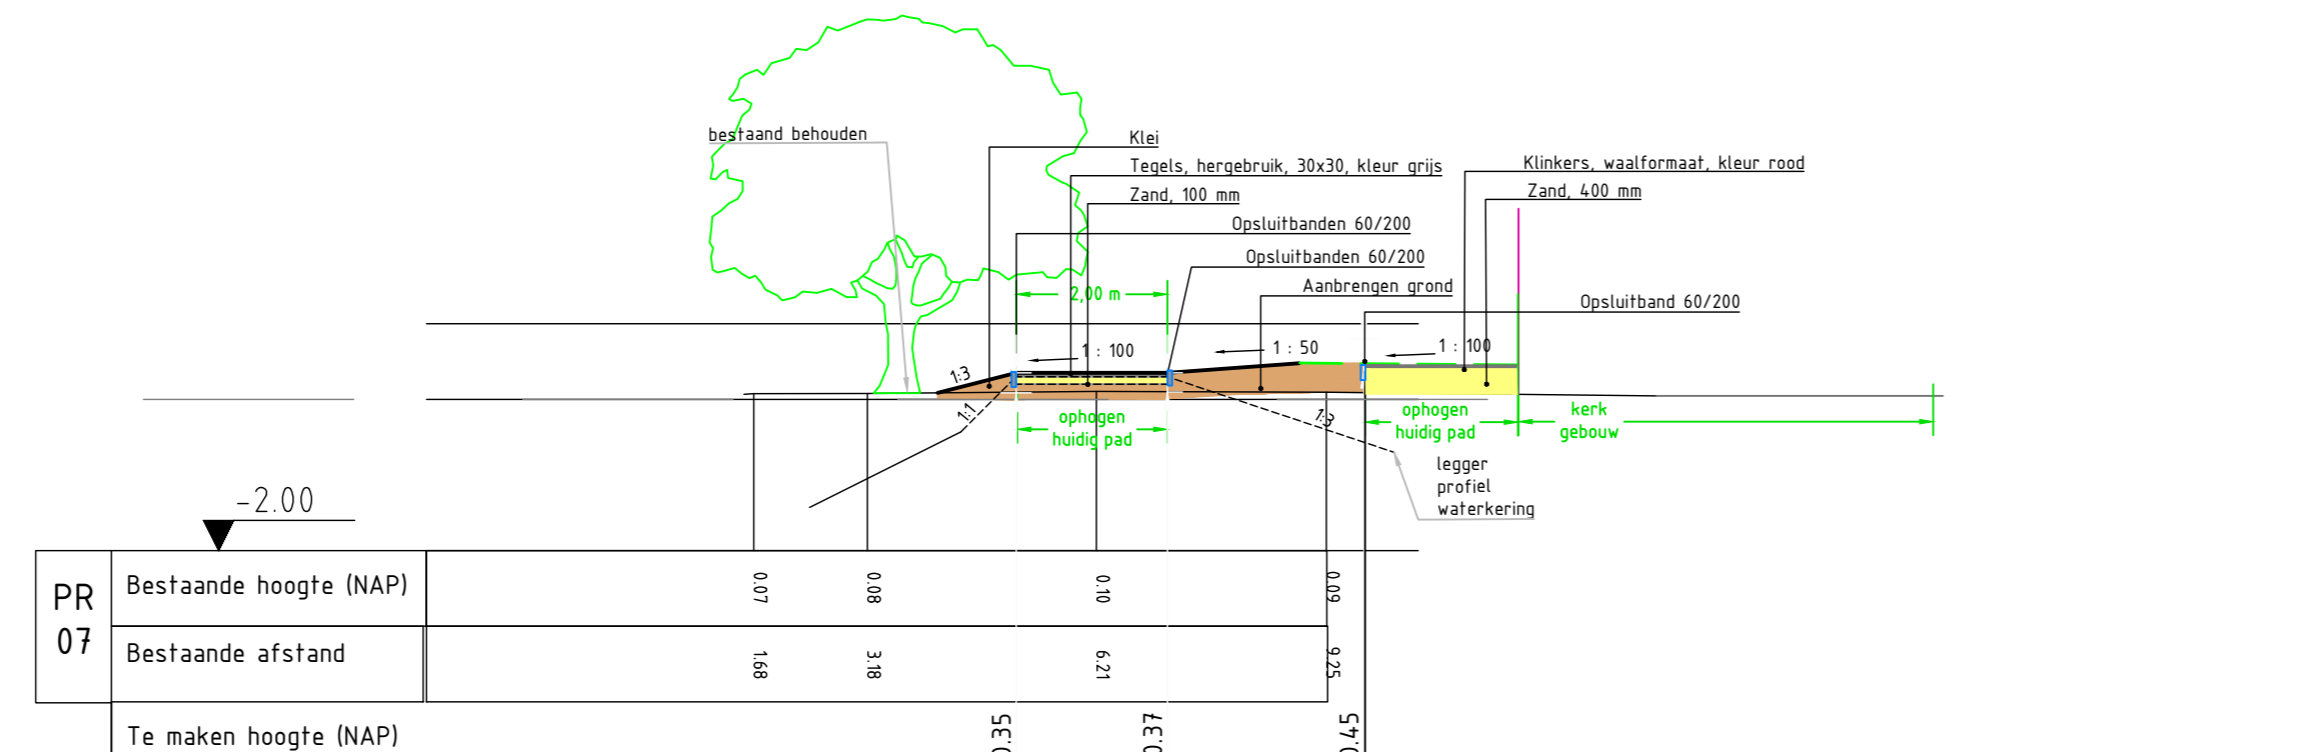
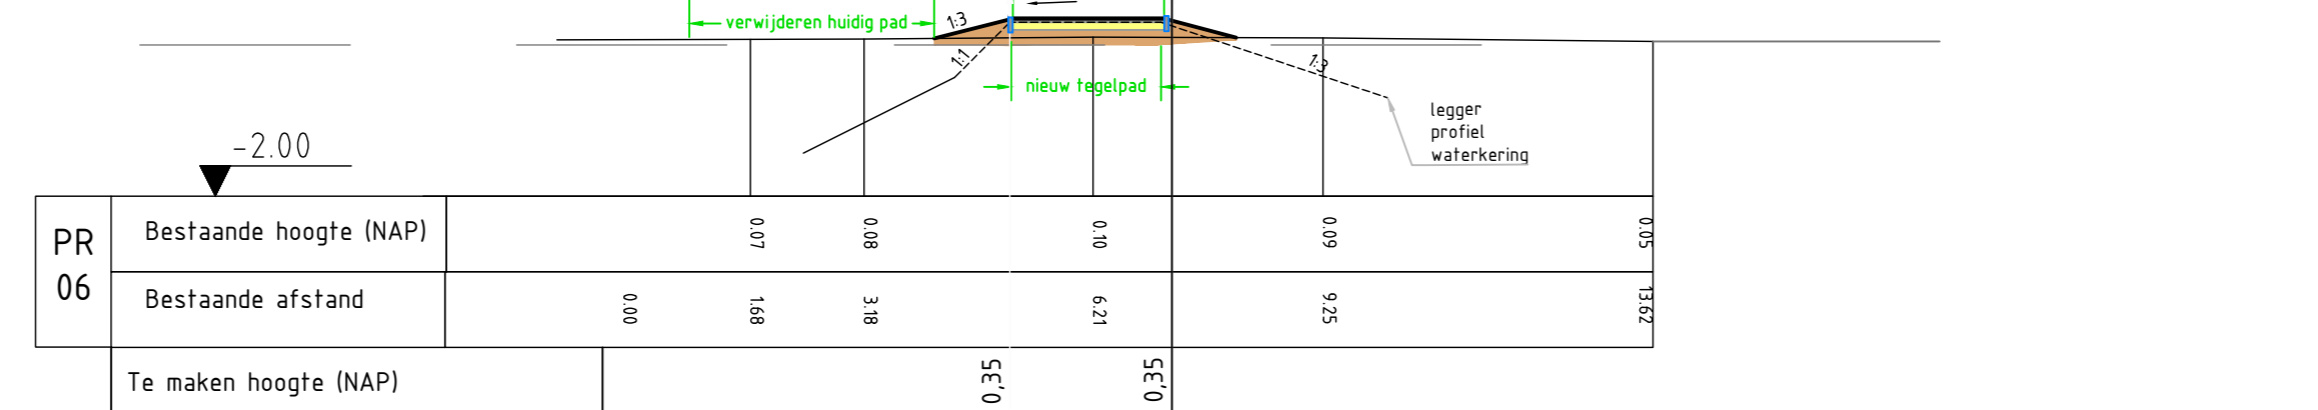
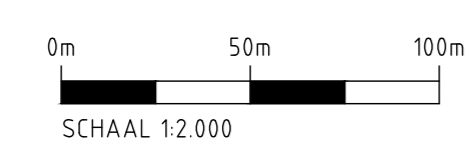



Bovenaanzicht
schaal 1:2000

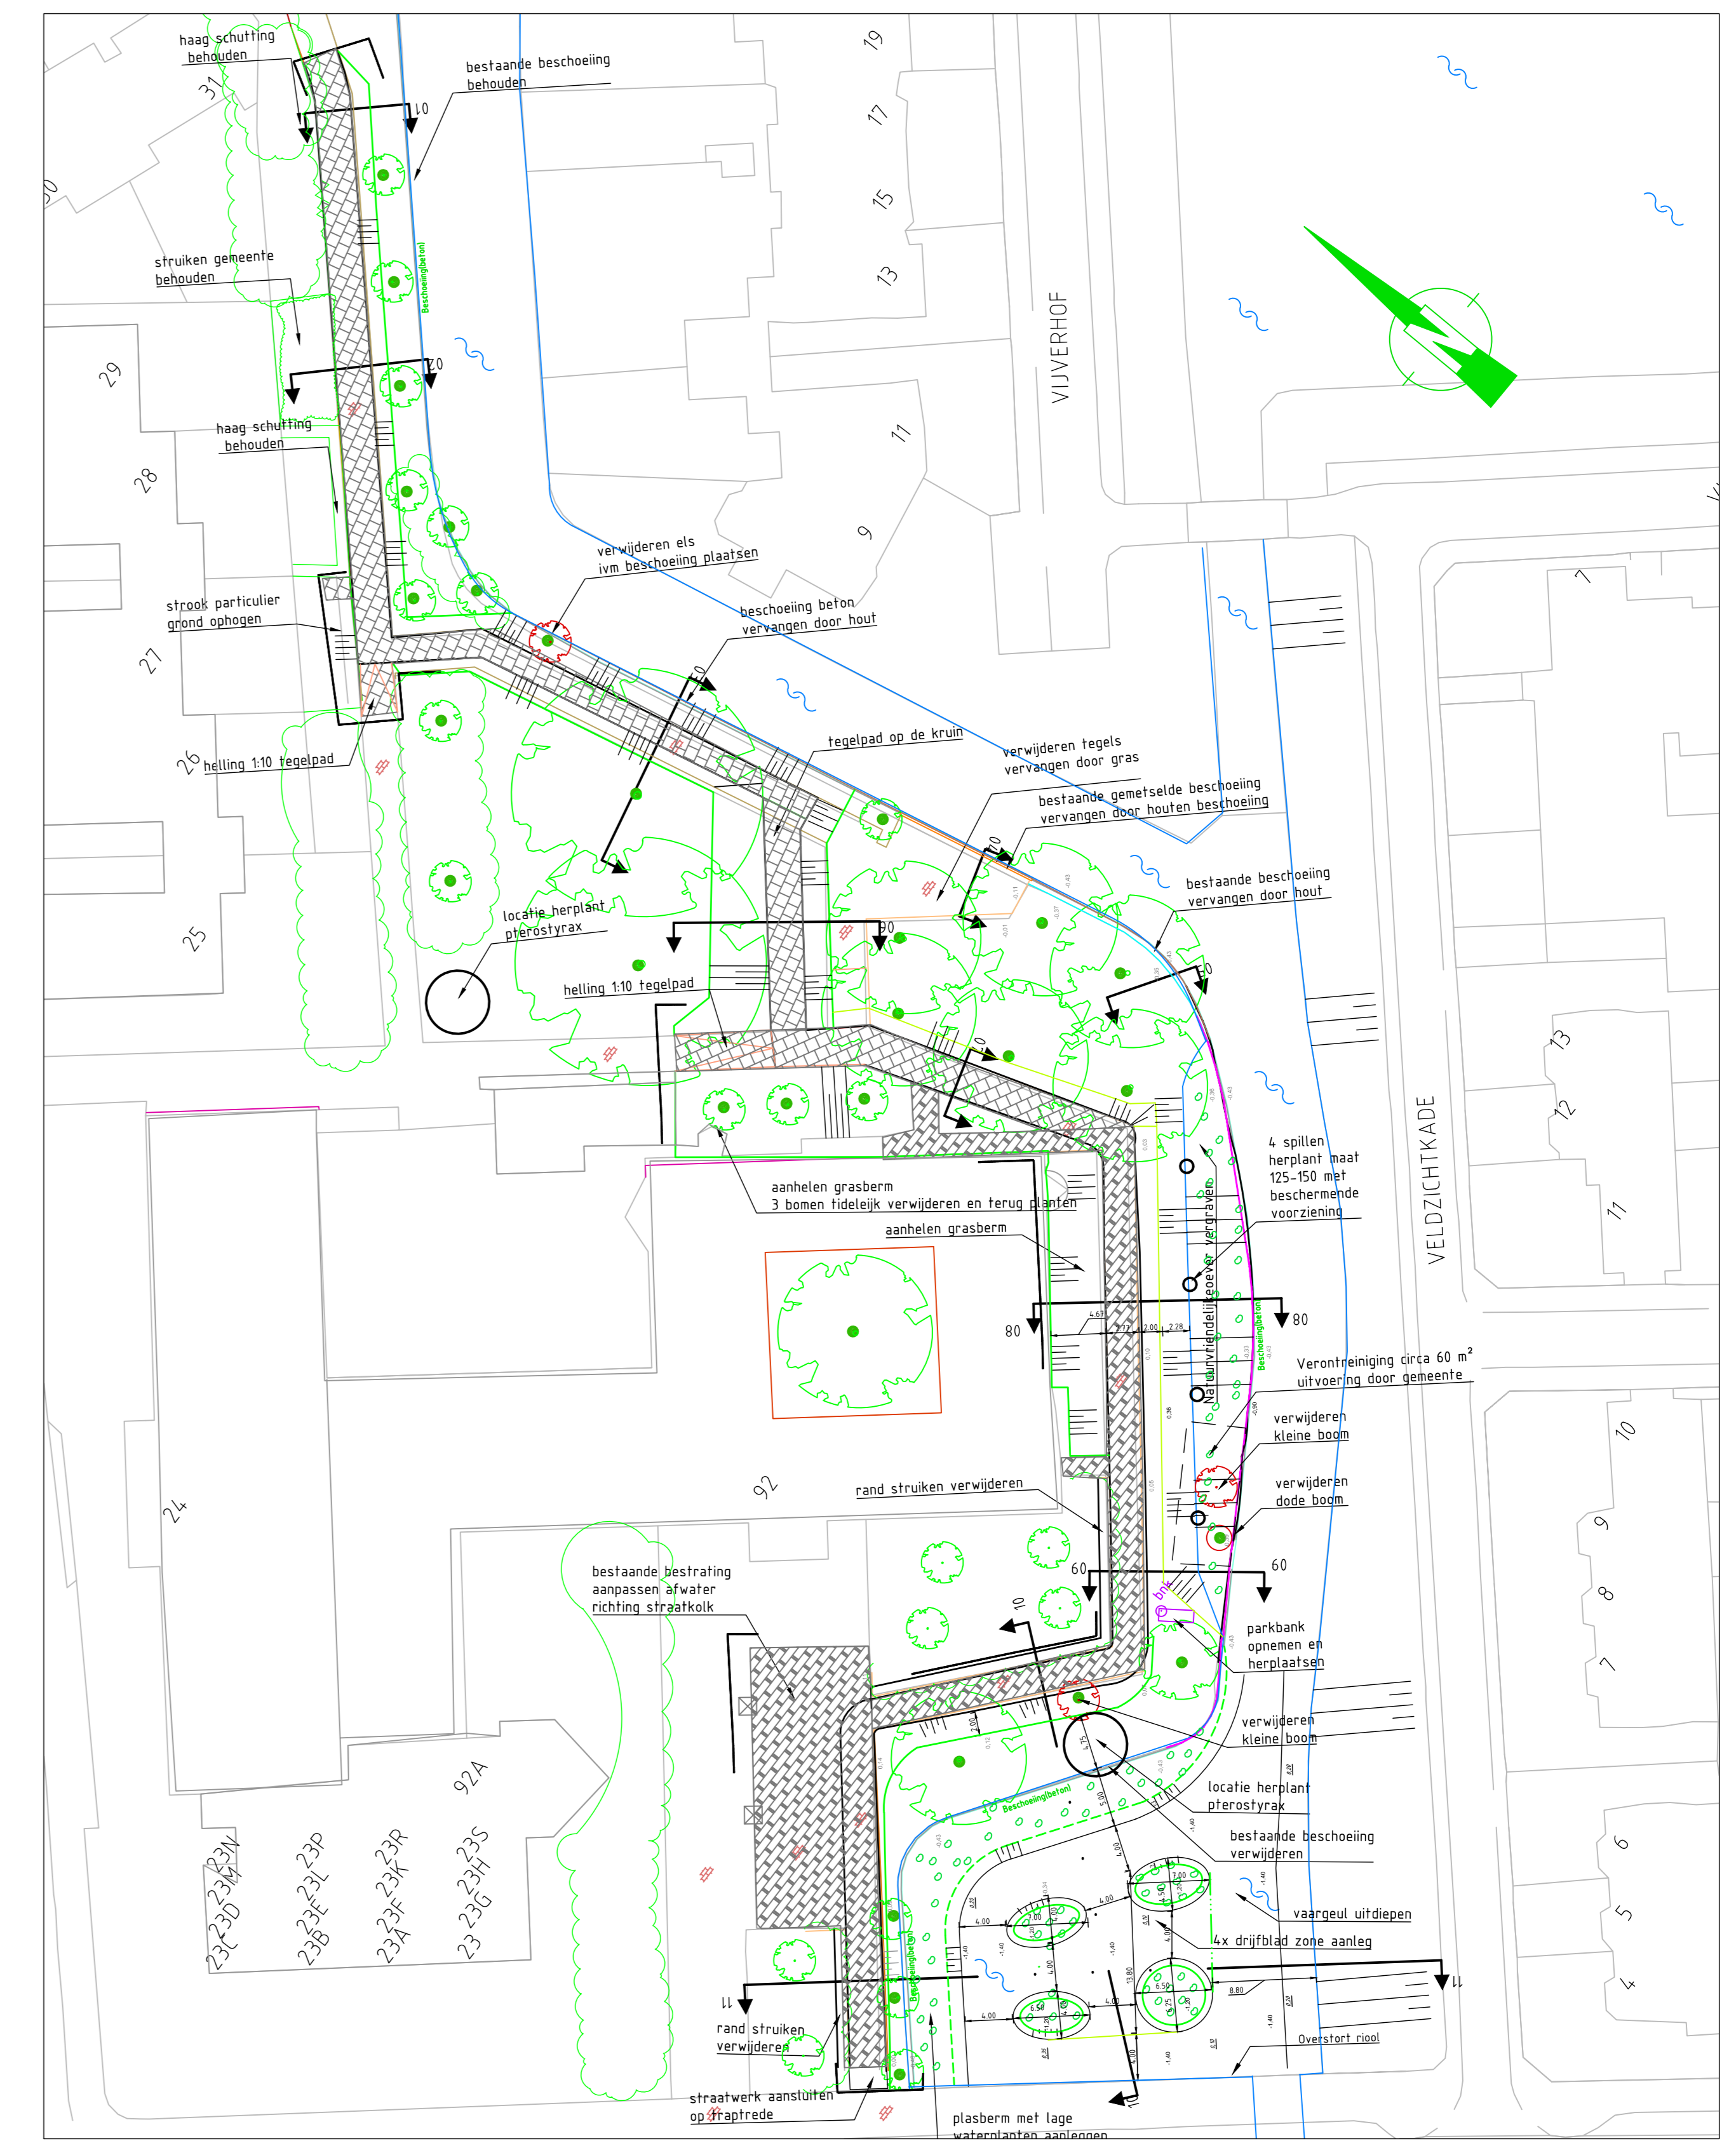

Doorsneden
schaal 1:100

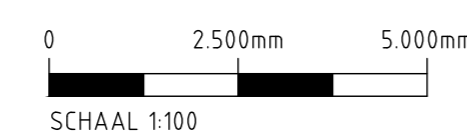

Bovenaanzicht

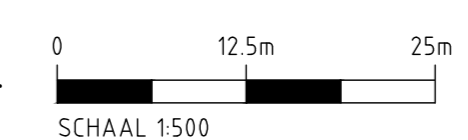

LEGENDA

- waterlijn
- GBKN ondergrond
- hekwerk
- bebouwing
- beschoeiing (beton)
- beschoeiing (hout)
- kademuur
- boom
- vli
- bnk
- vl
- verkeersbord
- klinkers
- Hegels
- ontgraven
- aanvulling grond of waterbodem
- zand bed
- verharding
- element beton

OPMERKINGEN

- maten in meters, tenzij anders aangegeven
- hoogten in m. t.o.v. NAP

| | | | |
|--|-----------------|------------------------------|---------------------|
| WUJZ: | DOOR: | OMSCHRIJVING WUJZING: | DATUM WUJZING: |
| | | | |
| Sector: | | Projectmanagement bureau | |
| Team: | | Stevige dijken | |
| Contact adres: | | POSTBUS 3061, 2601 DB, DELFT | |
| | | www.hhdelfland.nl | |
| 701914, Cluster 2016, Complex BGO | | | |
| Lokatie: Park, Rembrandlaan - Laan van Leeuwensteyn, Voorburg | | | |
| Onderwerp: Traject 413-6, gemeente Leidschendam-Voorburg | | | |
| Soort tek.: Definitiewerker in Situatie en Doorsneden | | | |
| Status: DEFINITIEF | | | |
| Naam: | AvS | Datum: | 12-09-2017 |
| Schaal: | 1:500/1:100 | Formaat: | A0 |
| Besteknr.: | | Pij-nr.: | 701914 |
| Projectleider: | HH van Delfland | Architect: | 701914-413 6-DO-001 |