


Titel

Sub Titel

Afsluiting Dorpsstraat/Welhsedijk N814 laag keppel

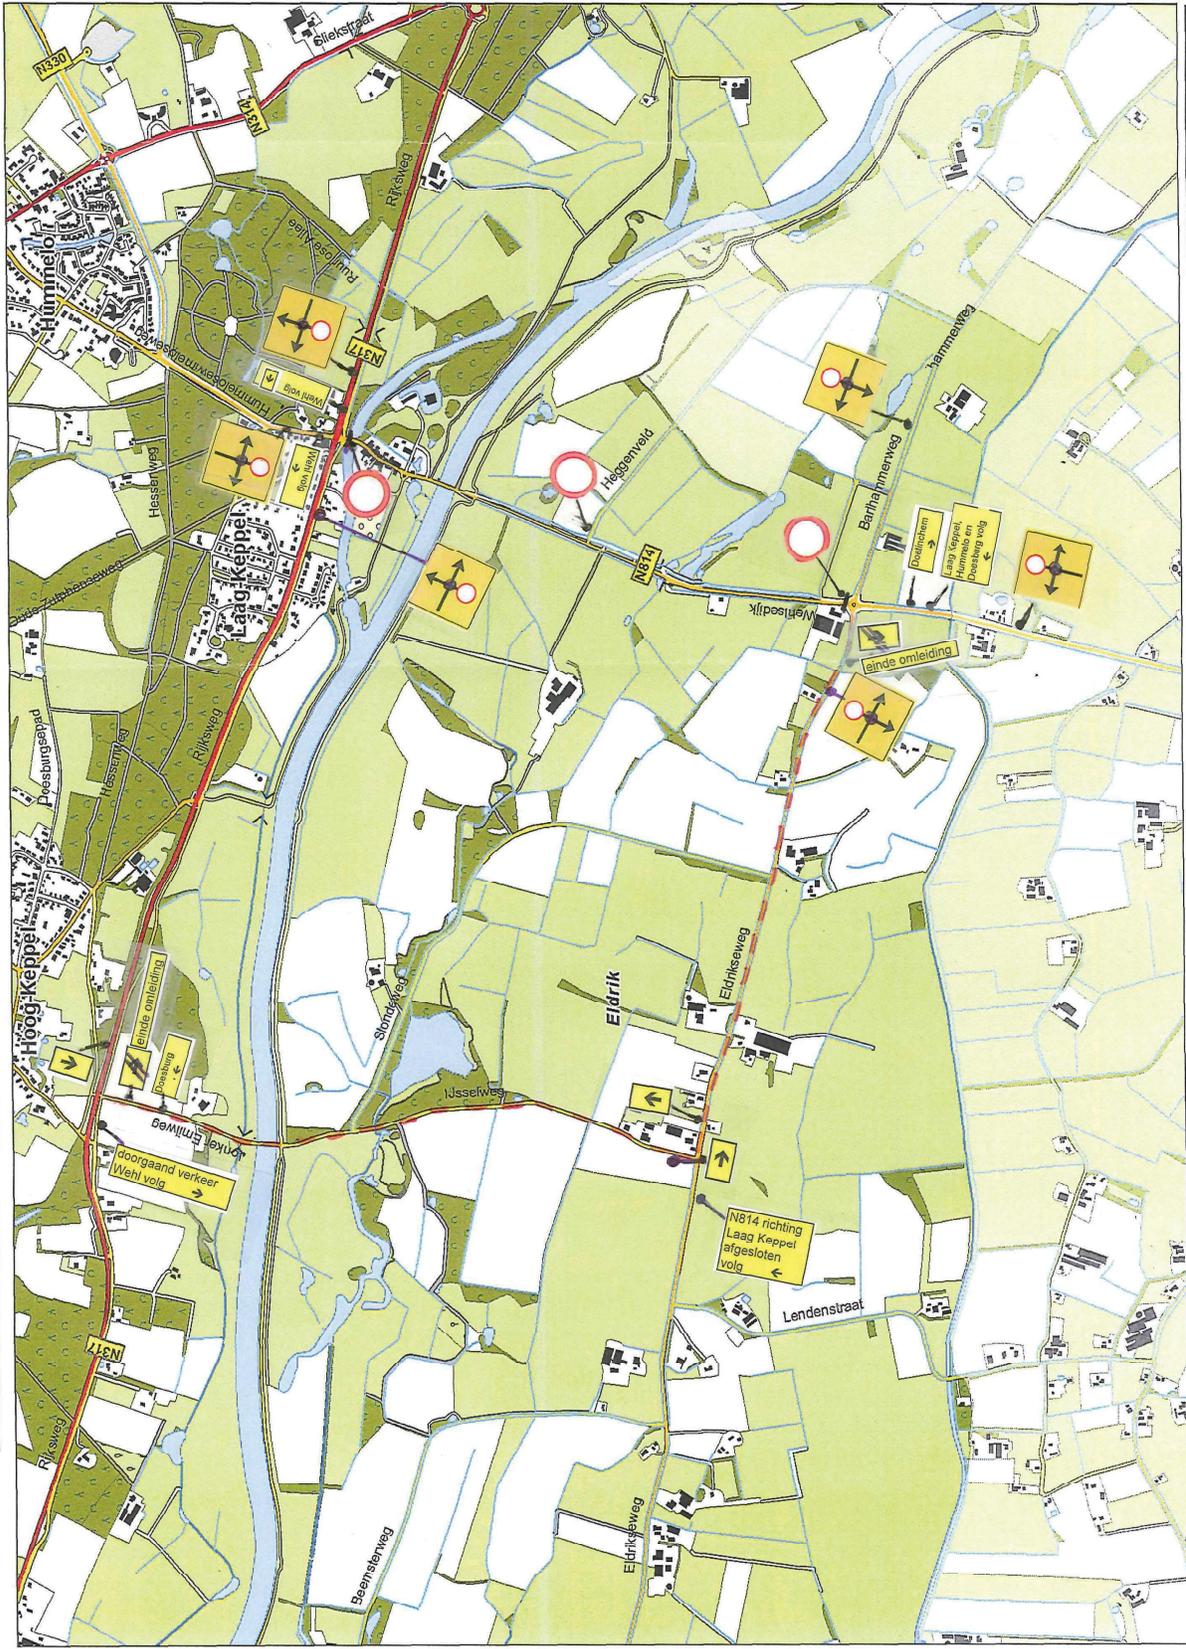

Legenda

- Geografie Bronckhorst (overlay)

Auteur: Auteur

Datum: 23-10-2012

Schaal: 1:15.000

Formaat: A3

Alle rechten voorbehouden
Aan deze tekening kunnen geen rechten worden ontleend © 2012
GeoVista 3.2.4644k

gemeente Bronckhorst

