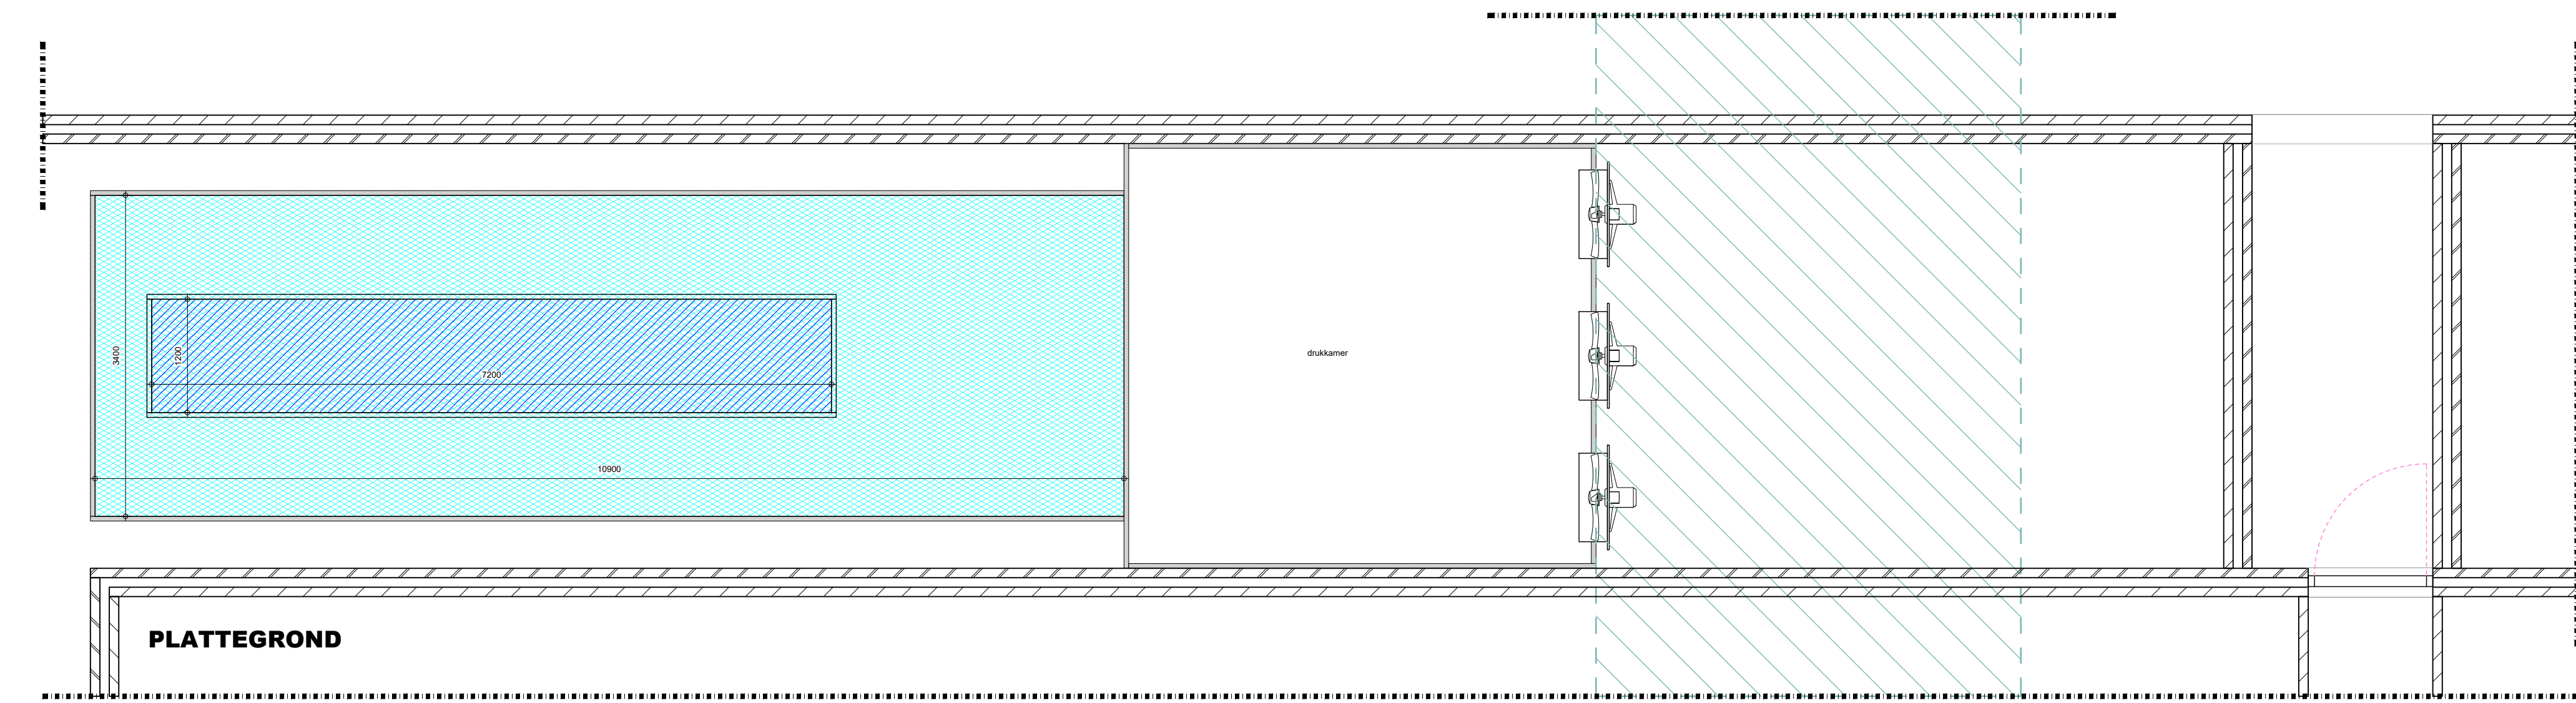
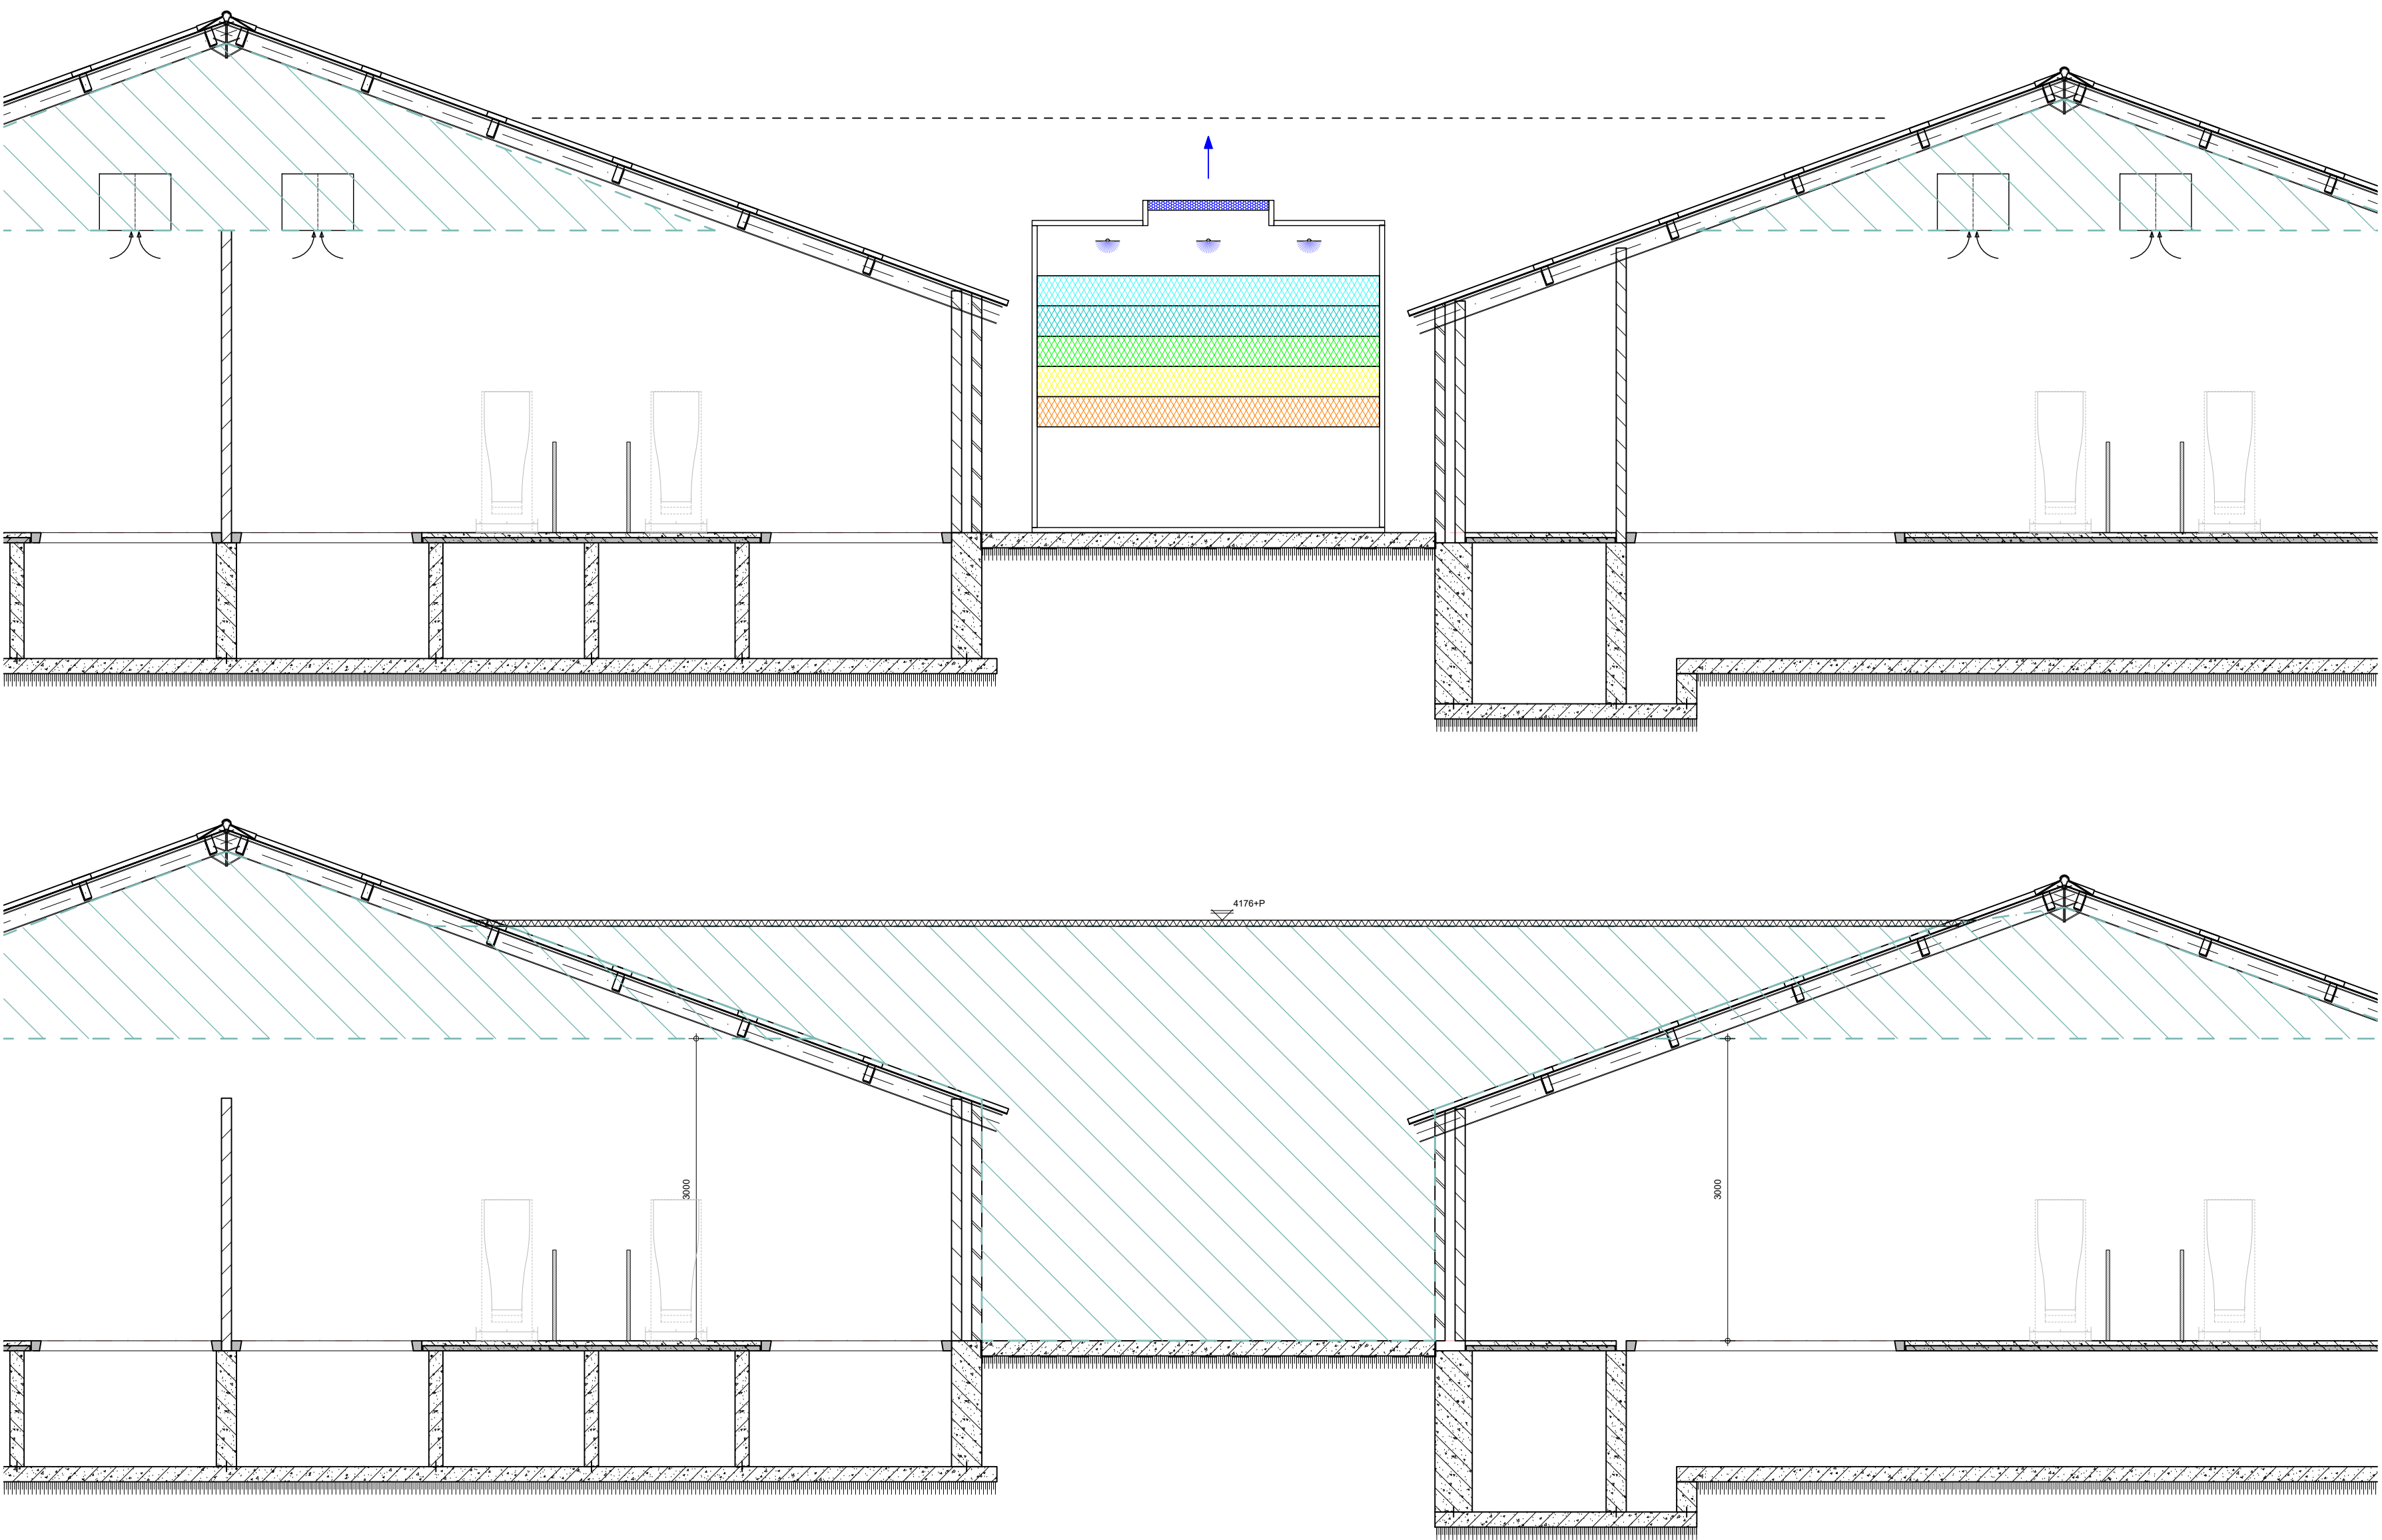


**DOORSNEDE A-A GEBOUWNR 1**  
wanden metselwerk / prefab beton  
vloeren beton / beton rooster  
dak vezelcement / sandwich


**DOORSNEDE B-B GEBOUWNR 2**  
wanden metselwerk / prefab beton  
vloeren beton / beton rooster  
dak vezelcement / sandwich

**DOORSNEDE C-C GEBOUWNR 3**  
wanden metselwerk / prefab beton  
vloeren beton / beton rooster  
dak vezelcement / sandwich


**DOORSNEDE D-D GEBOUWNR 4**  
wanden metselwerk / prefab beton  
vloeren beton / beton rooster  
dak vezelcement / sandwich

**DOORSNEDE D'-D' GEBOUWNR 4**  
wanden metselwerk / prefab beton  
vloeren beton / beton rooster  
dak vezelcement / sandwich


**DOORSNEDE E-E GEBOUWNR 5**  
wanden metselwerk / prefab beton  
vloeren beton / beton rooster  
dak vezelcement / sandwich

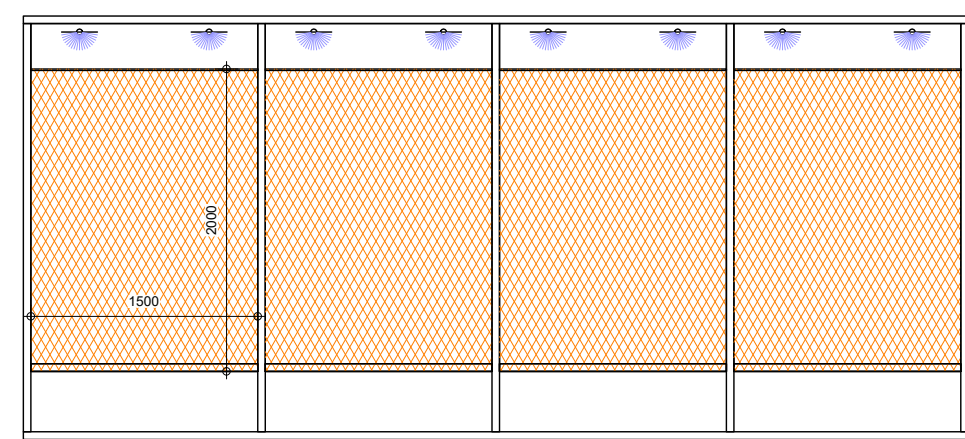

LANGSDOORSNEDE

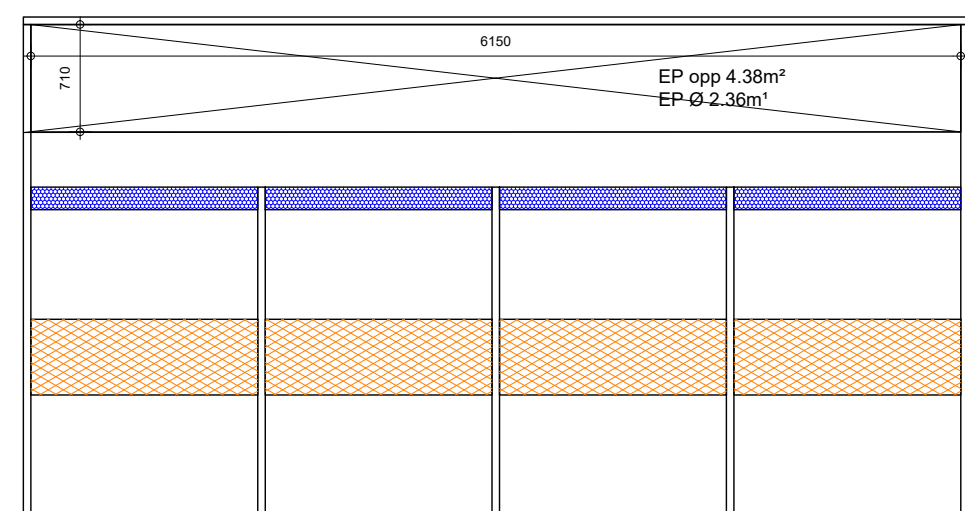

PLATTEGROND

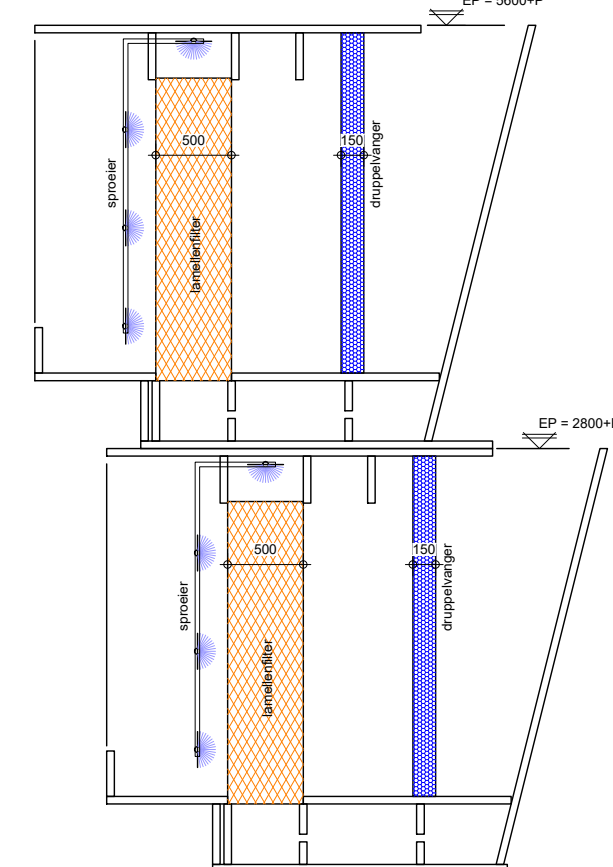


DWARSDOORSNEDE

## MACHINES-MOTOREN, SILO'S EN TANKS

| Machines-motoren        | aantal | KW/st. | Silo's       | aantal | inhoud/st. |
|-------------------------|--------|--------|--------------|--------|------------|
| 1 ventilator            | 10     | 2.2    | S1 voer      | 3      | 6 ton      |
| 2 meetarmoonit          | 23     | 0.004  | S2 voer      | 5      | 8 ton      |
| 3 cv ketel              | 1      | 60     | S3 voer      | 4      | 10 ton     |
| 4 menger                | 3      | 4.8    | S4 voer      | 7      | 24 ton     |
| 5 vijzel                | 18     | 0.5    | S5 -         | -      | -          |
| 6 boiler                | 1      | -      | S6 -         | -      | -          |
| 7 roosterdroomaggregaat | 1      | 60kva  | S7 spuiwater | 2      | 50 m³      |
| 8 hogedrukreiniger      | 2      | 10     | S8 -         | -      | -          |
| 9 zuurdoseerpomp        | 1      | 0.5    | -            | -      | -          |
| 10 -                    | -      | -      | -            | -      | -          |
| 11 -                    | -      | -      | -            | -      | -          |
| Tanks (bijv. diesel, propaan e.d.) | nr. | omschrijving | aantal | inhoud/st. |
|------------------------------------|-----|--------------|--------|------------|
| 11 zuur                            | 1   | 3 m³         | -      | -          |
| 12 -                               | -   | -            | -      | -          |
| 13 -                               | -   | -            | -      | -          |
\* = Alle inhoud uit bovenstaande renvooi welke niet op tekening zijn gebruikt zijn niet van toepassing.

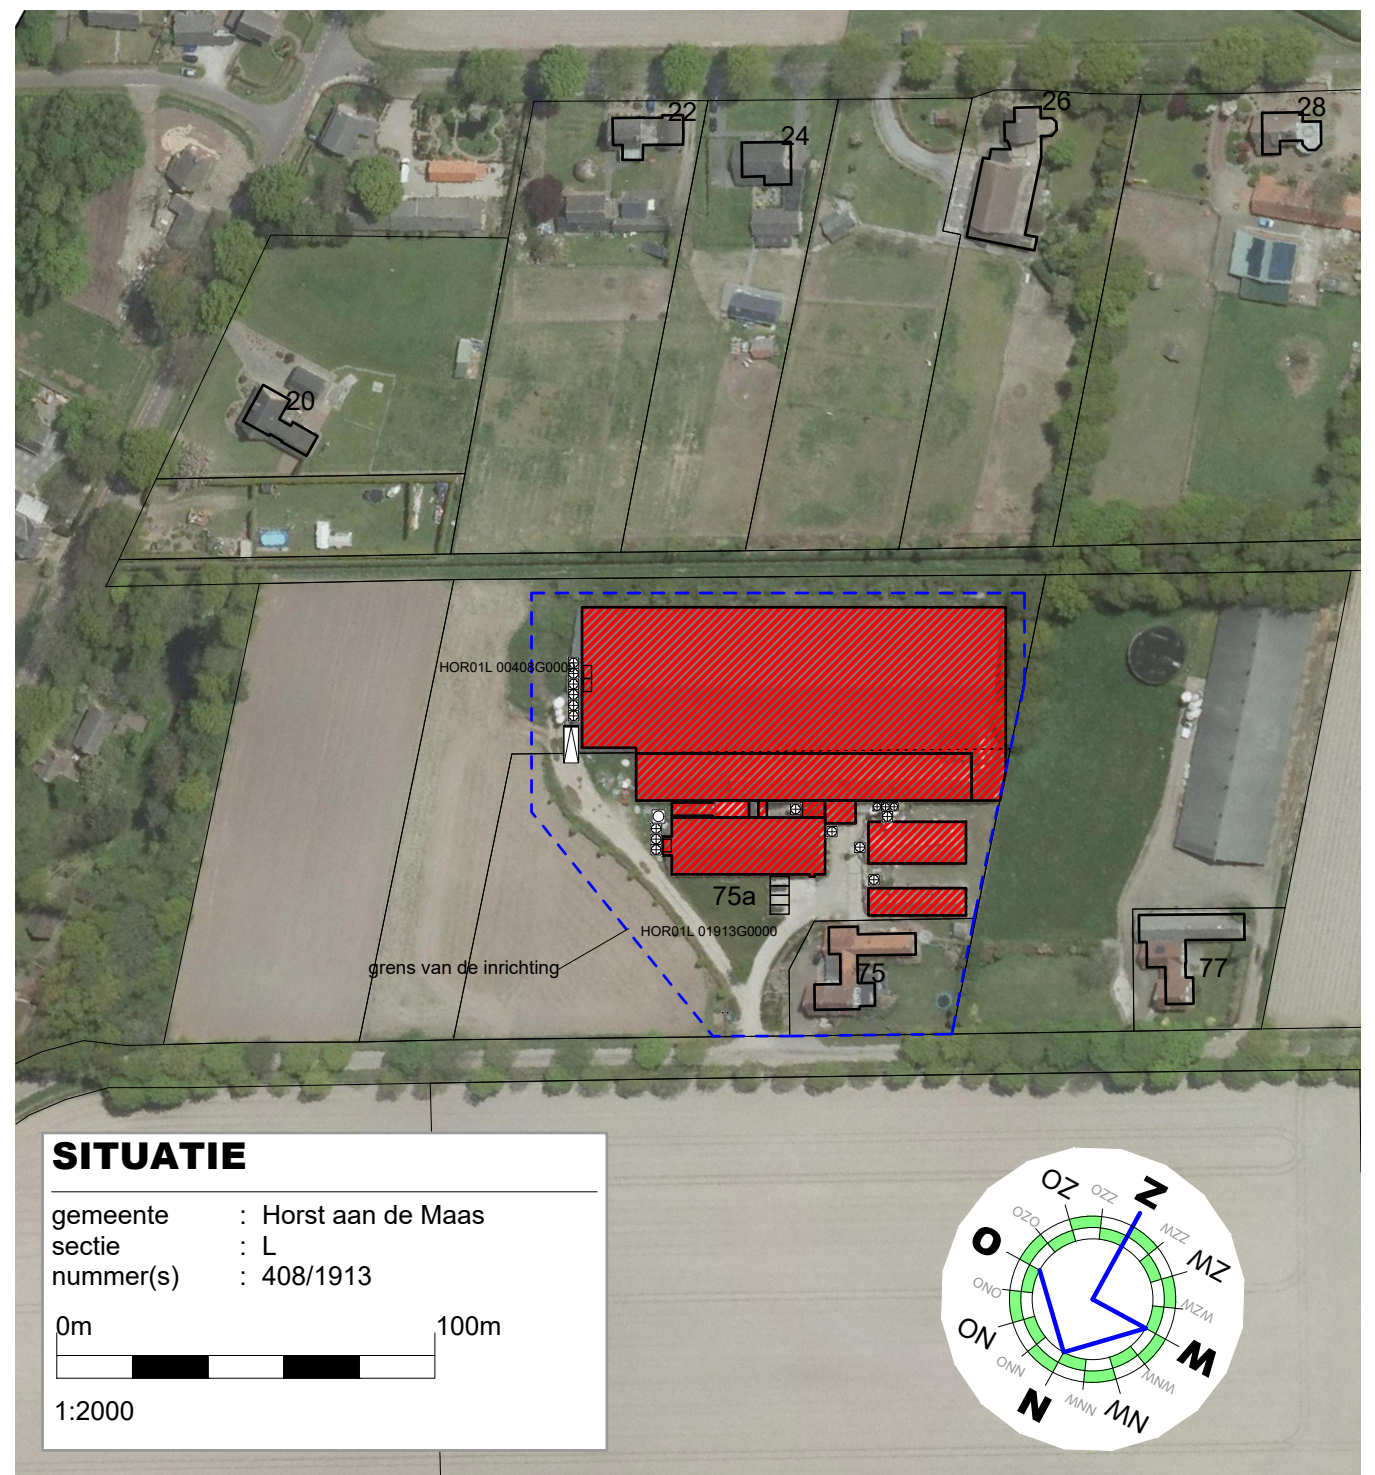

## TEKENING BEHOORENDE BIJ AANVRAAG OMGEVINGSVERGUNNING ACTIVITEIT MILIEU

|                                                                          |                                                          |
|--------------------------------------------------------------------------|----------------------------------------------------------|
| OPDRACHTGEVER: Maatschap Verhaegh<br>Uitwerkhoeck 22<br>5975 RG Severnum | TEKENING NO:<br><b>170102</b>                            |
| PROJECT: Varkensbedrijf<br>aan de Langstraat 75 te Hegelsom              | SCHAL: 1:50/200/2000<br>FORMAAT:                         |
| ONDERDEEL: Milieutekening                                                | DATUM GETEKEND:<br>14-09-2017                            |
| <b>arvalis</b><br>ARCHITECTUUR & BOUWADVIES                              | WIZZ: 1:<br>WIZZ: 2:<br>WIZZ: 3:<br>WIZZ: 4:<br>WIZZ: 5: |