


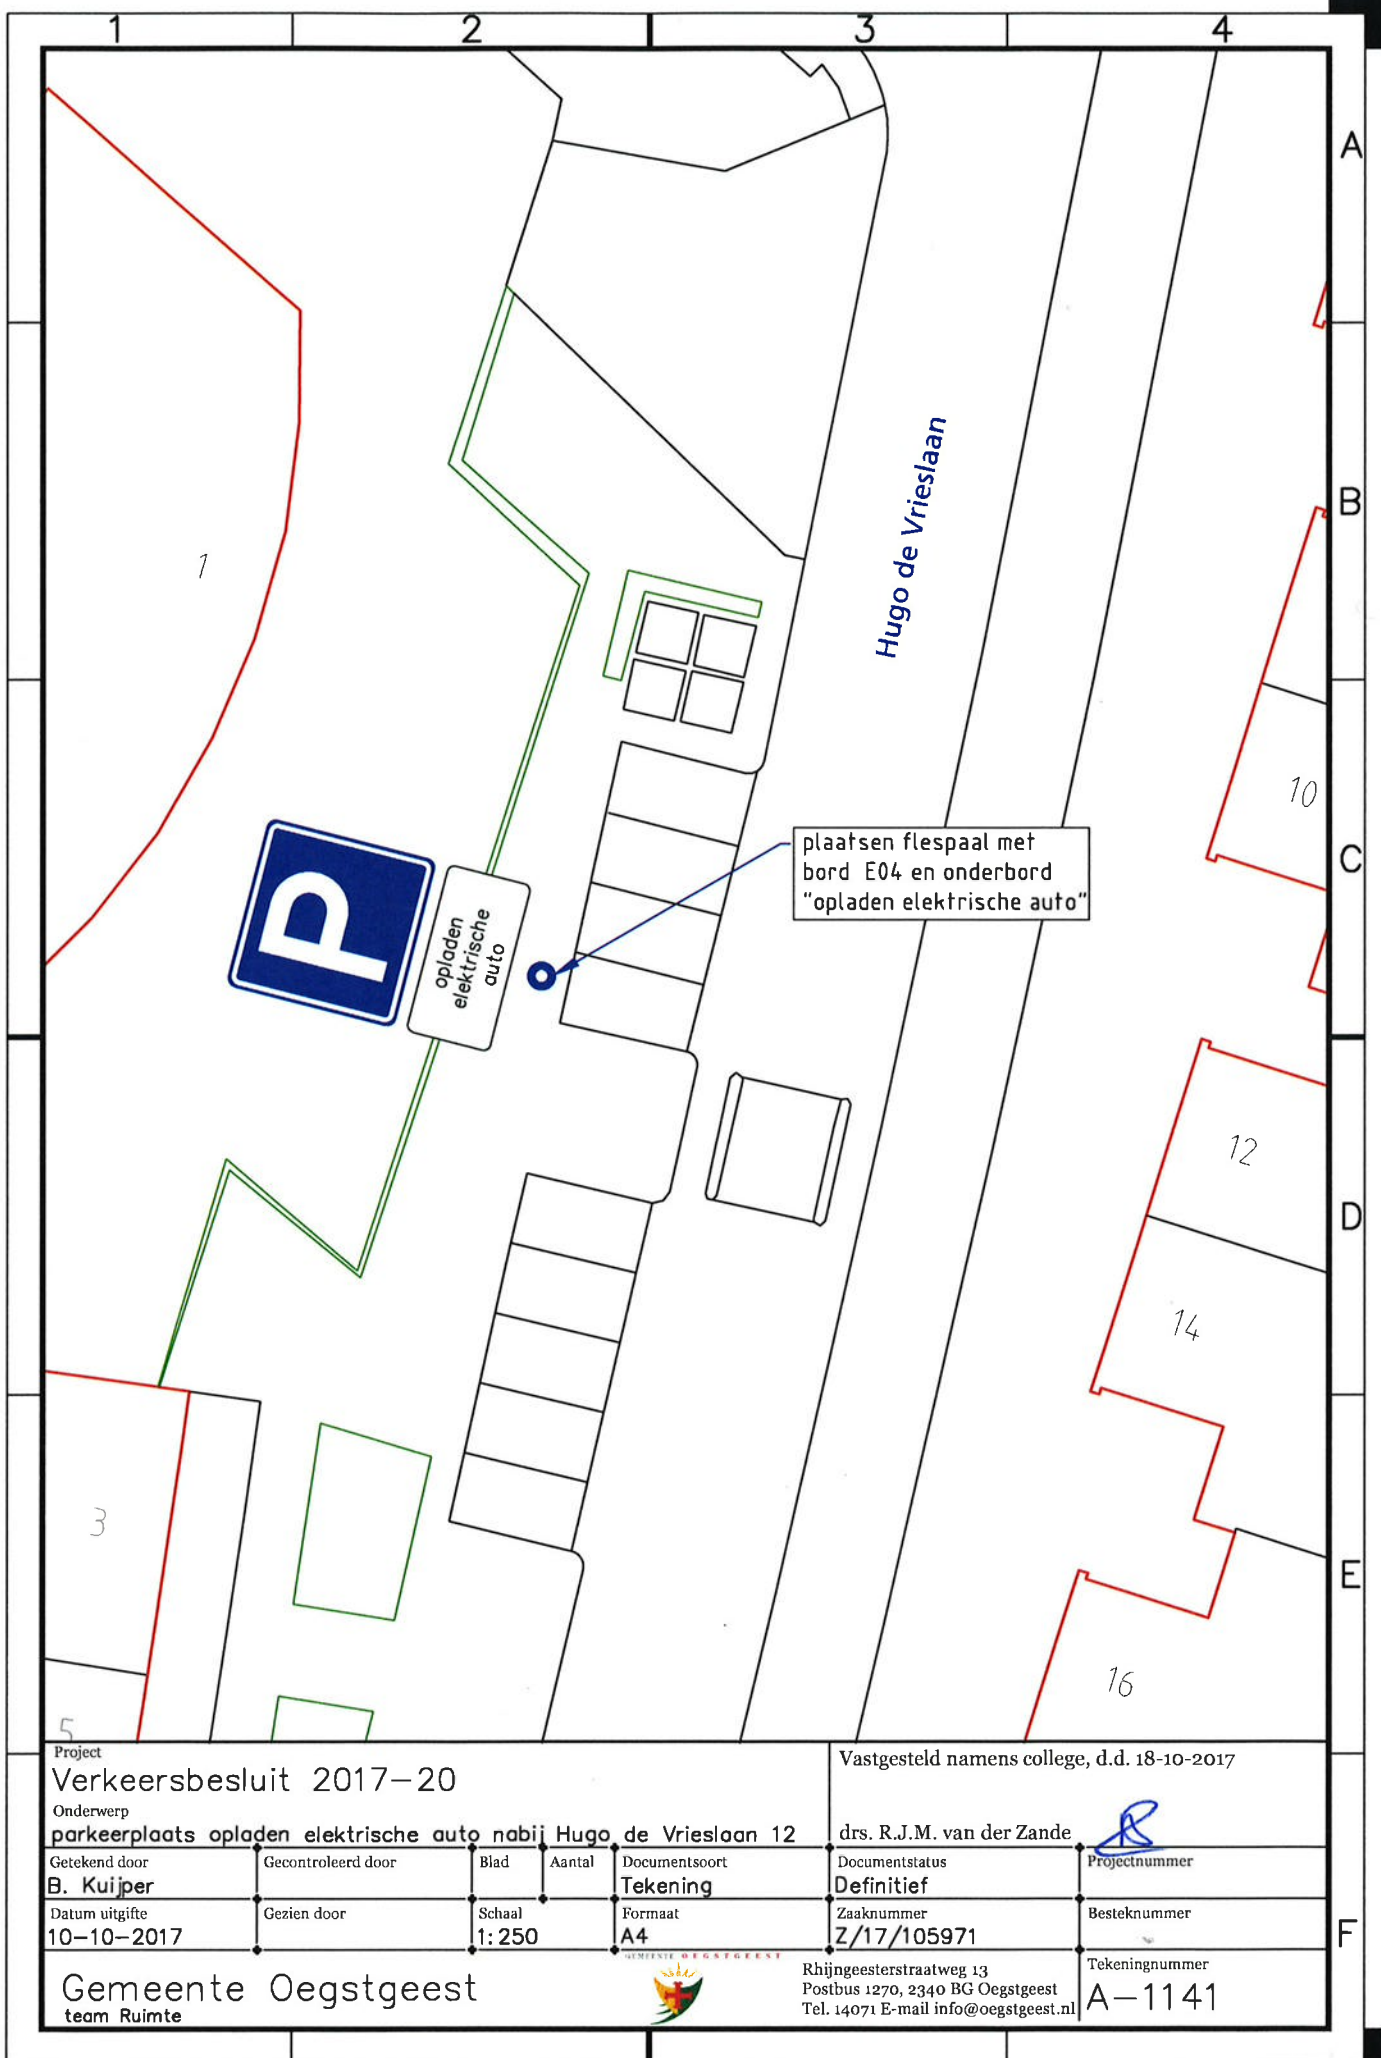

Project
Verkeersbesluit 2017-20

Vastgesteld namens college, d.d. 18-10-2017

Onderwerp
parkeerplaats opladen elektrische auto nabij Hugo de Vrieslaan 12

drs. R.J.M. van der Zande

Getekend door
B. Kuijper

Gecontroleerd door

Blad

Aantal

Documentsoort

Documentstatus

Projectnummer

Datum uitgifte
10-10-2017

Gezien door

Schaal

1: 250

Formaat
A4

Zaaknummer
Z/17/105971

Besteknummer

Gemeente Oegstgeest
team Ruimte



Rhijngeesterstraatweg 13
Postbus 1270, 2340 BG Oegstgeest
Tel. 14071 E-mail info@oegstgeest.nl

Tekeningnummer
A-1141