


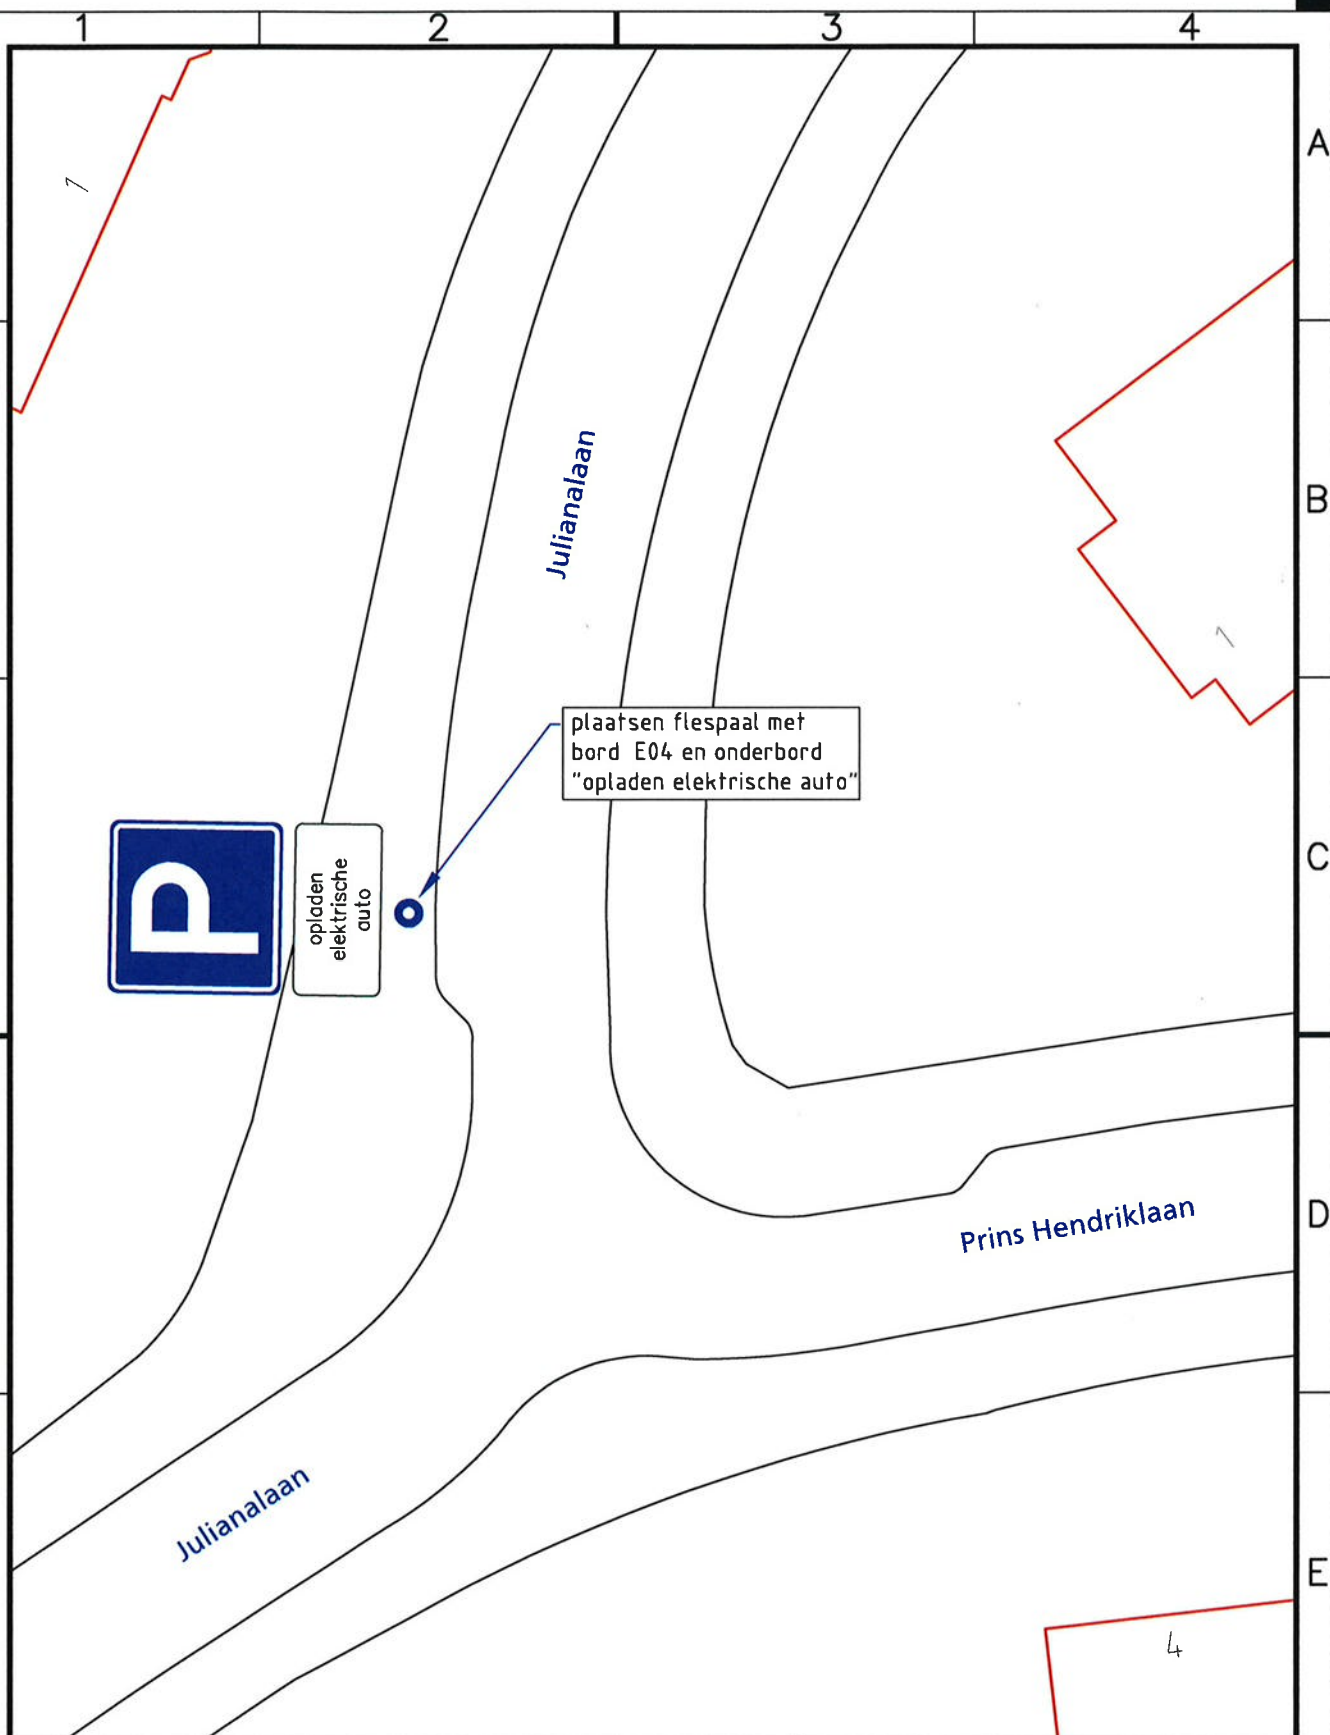

Project
Verkeersbesluit 2017-22

Onderwerp
parkeerplaats opladen elektrische auto nabij Julianalaan 1

Getekend door B. Kuijper	Gecontroleerd door	Blad	Aantal	Documentsoort Tekening
Datum uitgifte 10-10-2017	Gezien door	Schaal 1: 250	Formaat A4	

Vastgesteld namens college, d.d. 18-10-2017

drs. R.J.M. van der Zande

Documentstatus
Definitief

Zaaknummer
Z/17/108093

Projectnummer

Besteknummer

Gemeente Oegstgeest
team Ruimte



Rhijngseesterstraatweg 13
Postbus 1270, 2340 BG Oegstgeest
Tel. 14071 E-mail info@oegstgeest.nl

Tekeningnummer
A-1143