


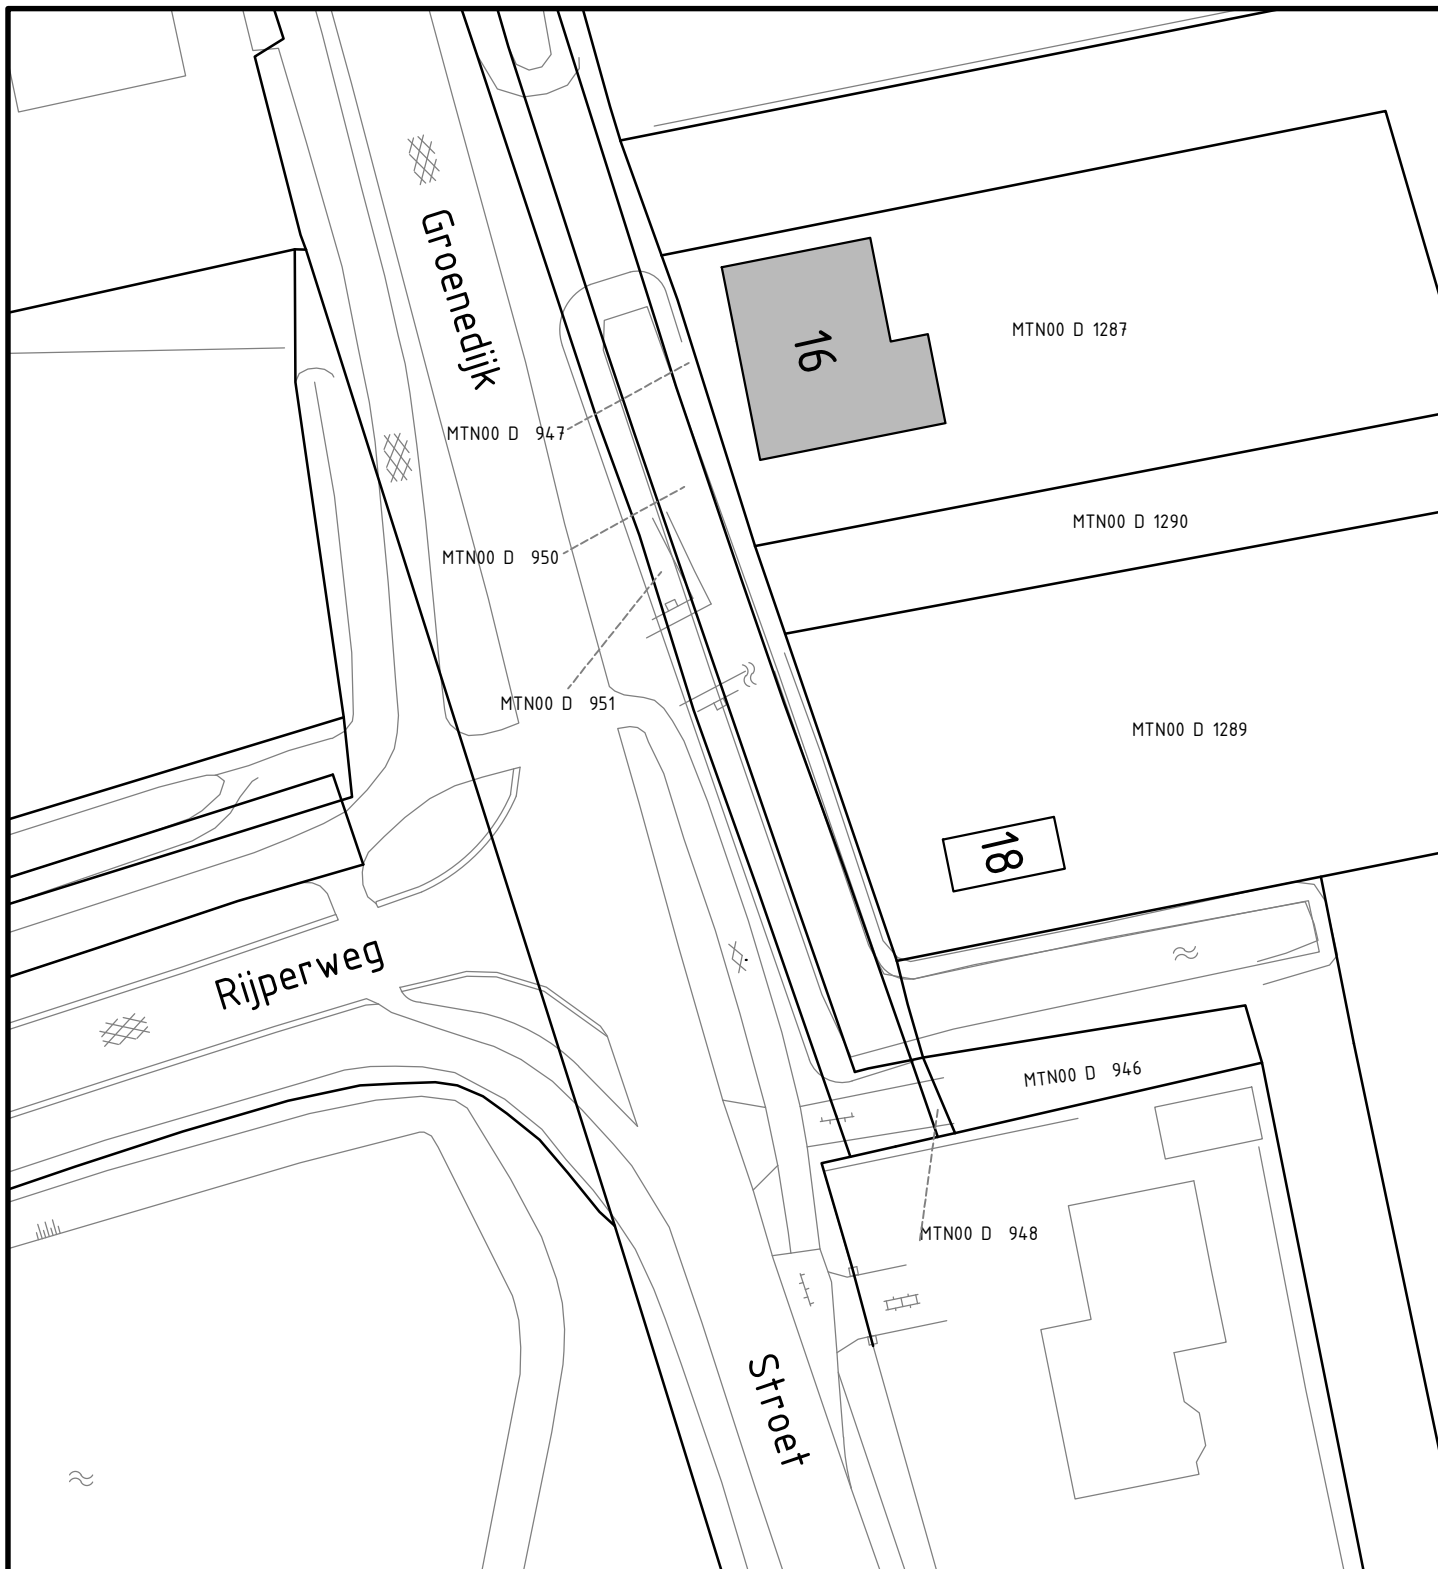

Behoort bij besluit d.d.

namens het college van B&W van Schagen,



Gemeentehuis  
Laan 19  
1741 EA Schagen  
tel. 0224 - 210 400  
fax. 0224 - 210 455

Postadres  
Postbus 8  
1740 AA Schagen

## Afdeling KCC

Onderwerp

**Aanwijsbesluit standplaats  
Groenedijk 16, Sint Maarten**

| Datum      | Get. | Gew. | Formaat        | Schaal |
|------------|------|------|----------------|--------|
| 03-10-2017 | PdR  |      | A4             | 1:500  |
|            |      |      | Tekeningnummer |        |
|            |      |      | 17-109.dwg     |        |