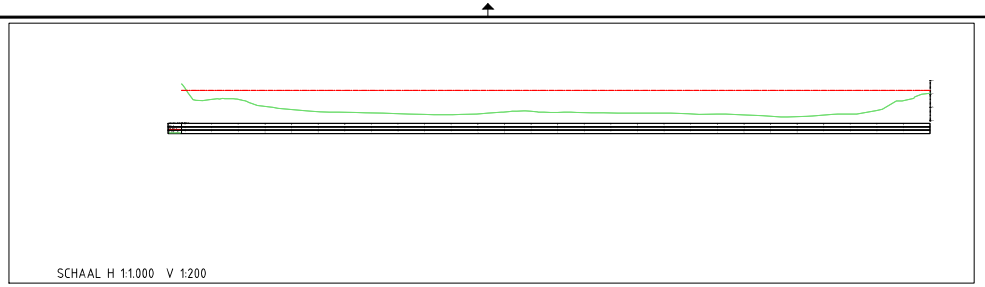

SCHAAL H 1:1.000 V 1:200

DWARSPROFIELEN

SCHAAL 1:100

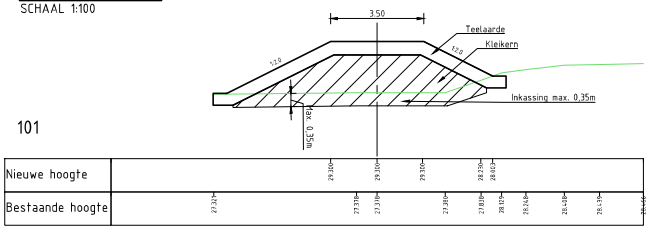

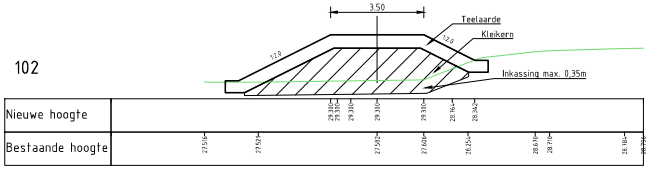

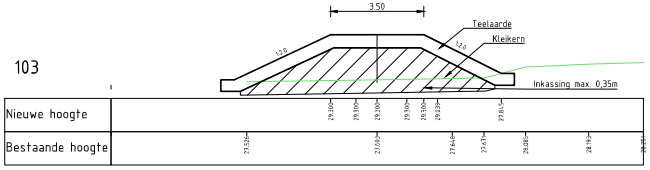

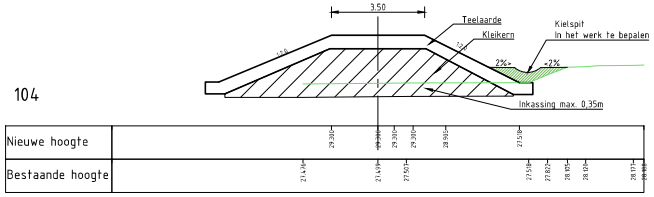

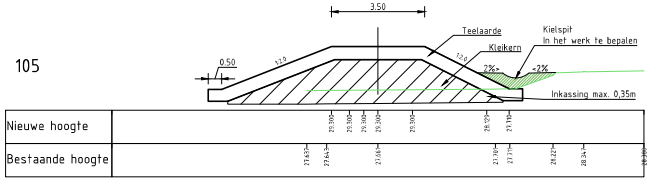

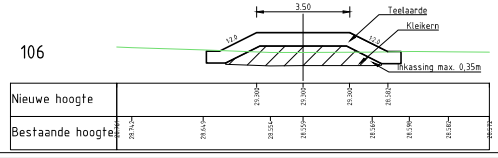

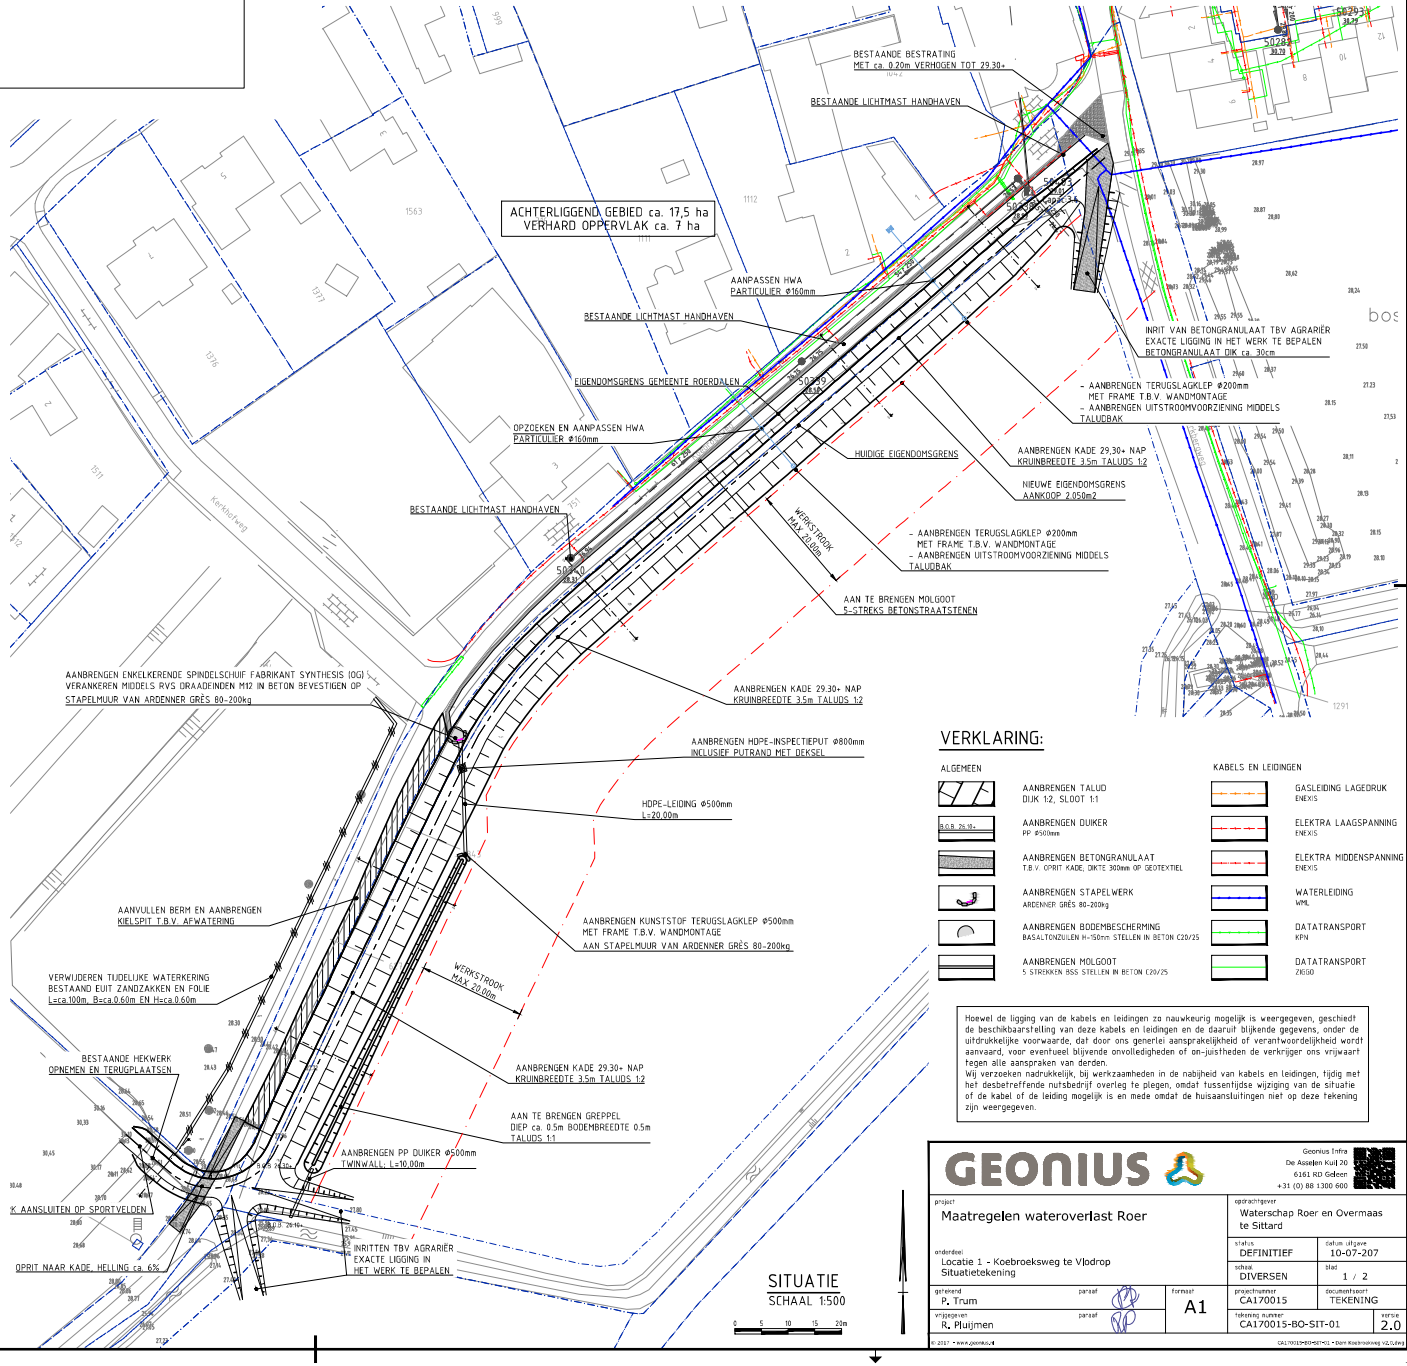

VERKLARING:

ALGEMEEN

- AANBRENGEN TALUD — DIJK 1:2, SLOOT 1:1
- AANBRENGEN DUIKER — PP Ø500mm
- AANBRENGEN BETONGRANULAAT — T.B.V. OPRIT KADE; DIKTE 300mm OP GEOTEXTIEL
- AANBRENGEN STAPELWERK — ARDENNER GRÈS 80-200kg
- AANBRENGEN BODEMBESCHERMING — BASALTONZUILEN H=50mm STELLEN IN BETON C20/25
- AANBRENGEN MOLGOOT — 5 STREKKEN BSS STELLEN IN BETON C20/25

KABELS EN LEIDINGEN

- GASLEIDING LAGEDRUK — ENEXIS
- ELEKTRA LAAGSPANNING — ENEXIS
- ELEKTRA MIDDENSPANNING — ENEXIS
- WATERLEIDING — WML
- DATATRANSPORT — KPN
- DATATRANSPORT — ZIGGO

Hoewel de ligging van de kabels en leidingen zo nauwkeurig mogelijk is weergegeven, geschiedt de beschikbaarstelling van deze kabels en leidingen en de daaruit blijkende gegevens, onder de uitdrukkelijke voorwaarde, dat door ons generlei aansprakelijkheid of verantwoordelijkheid wordt aanvaard, voor eventueel blijvende onvolledigheden of on-juistheden de verkrijger ons vrijwaart tegen alle aanspraken van derden.
Wij verzoeken nadrukkelijk, bij werkzaamheden in de nabijheid van kabels en leidingen, tijdig met het desbetreffende nutsbedrijf overleg te plegen, omdat tussentijdse wijziging van de situatie of de kabel of de leiding mogelijk is en mede omdat de huisaansluitingen niet op deze tekening zijn weergegeven.

GEONIUS

Geonius Infra
De Asseltijn Kuil 20
6161 RD Gdeen
+31 (0) 88 1300 600

project: Maatregelen wateroverlast Roer

opdrachtgever: Waterschap Roer en Overmaas te Sittard

onderdeel: Locatie 1 - Koebroeksweg te Vlodrop
Situatietekening

status: DEFINITIEF
datum uitgave: 10-07-207
schaal: DIVERSEN
blad: 1 / 2

getekend: P. Trum
paraaf:
gecontroleerd: R. Pluijmen
paraaf:
formaat: A1
projectnummer: CA170015
documentnaam: TEKENING
tekening nummer: CA170015-BO-SIT-01
versie: 2.0

© 2017 • www.geonius.nl