Bijlage 6
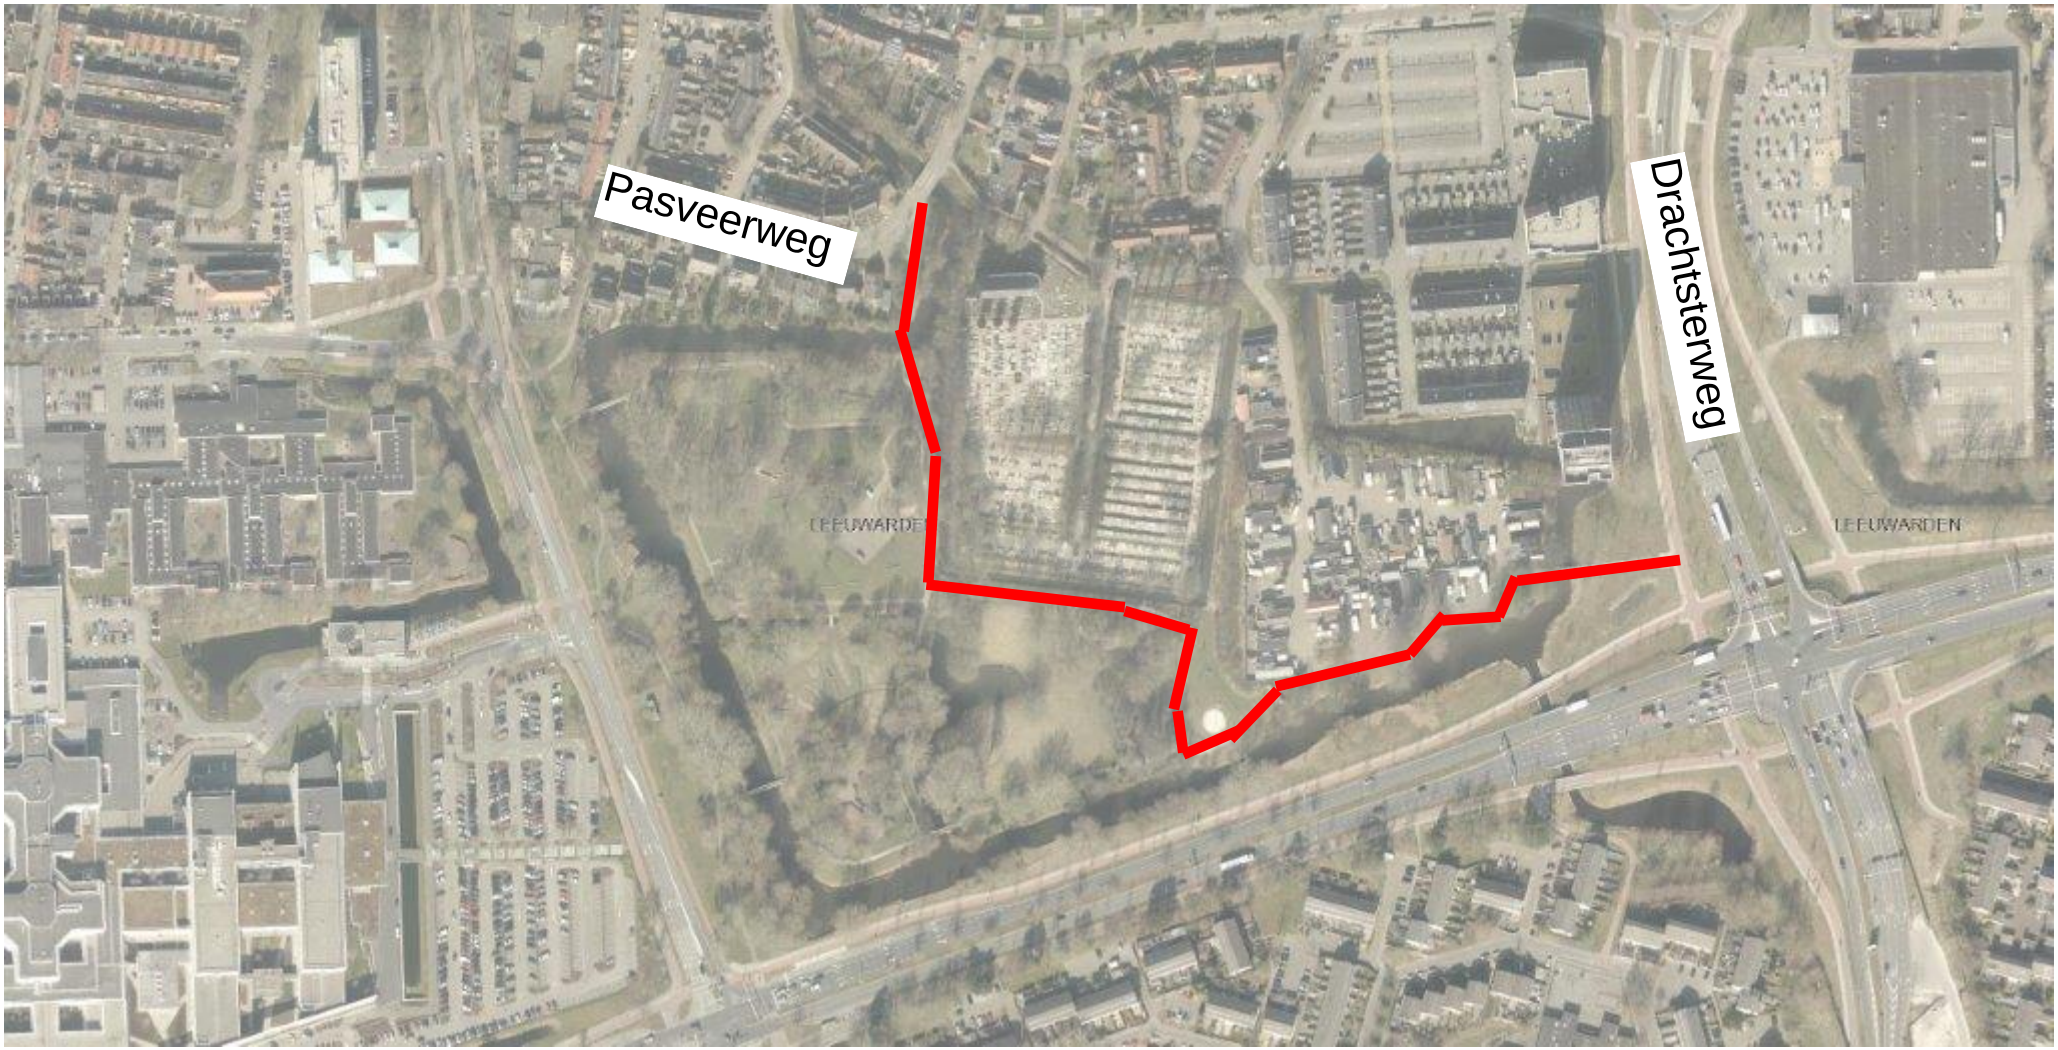
Situatietekening fiets- en voetpad tussen Drachtsterweg - Pasveerweg