


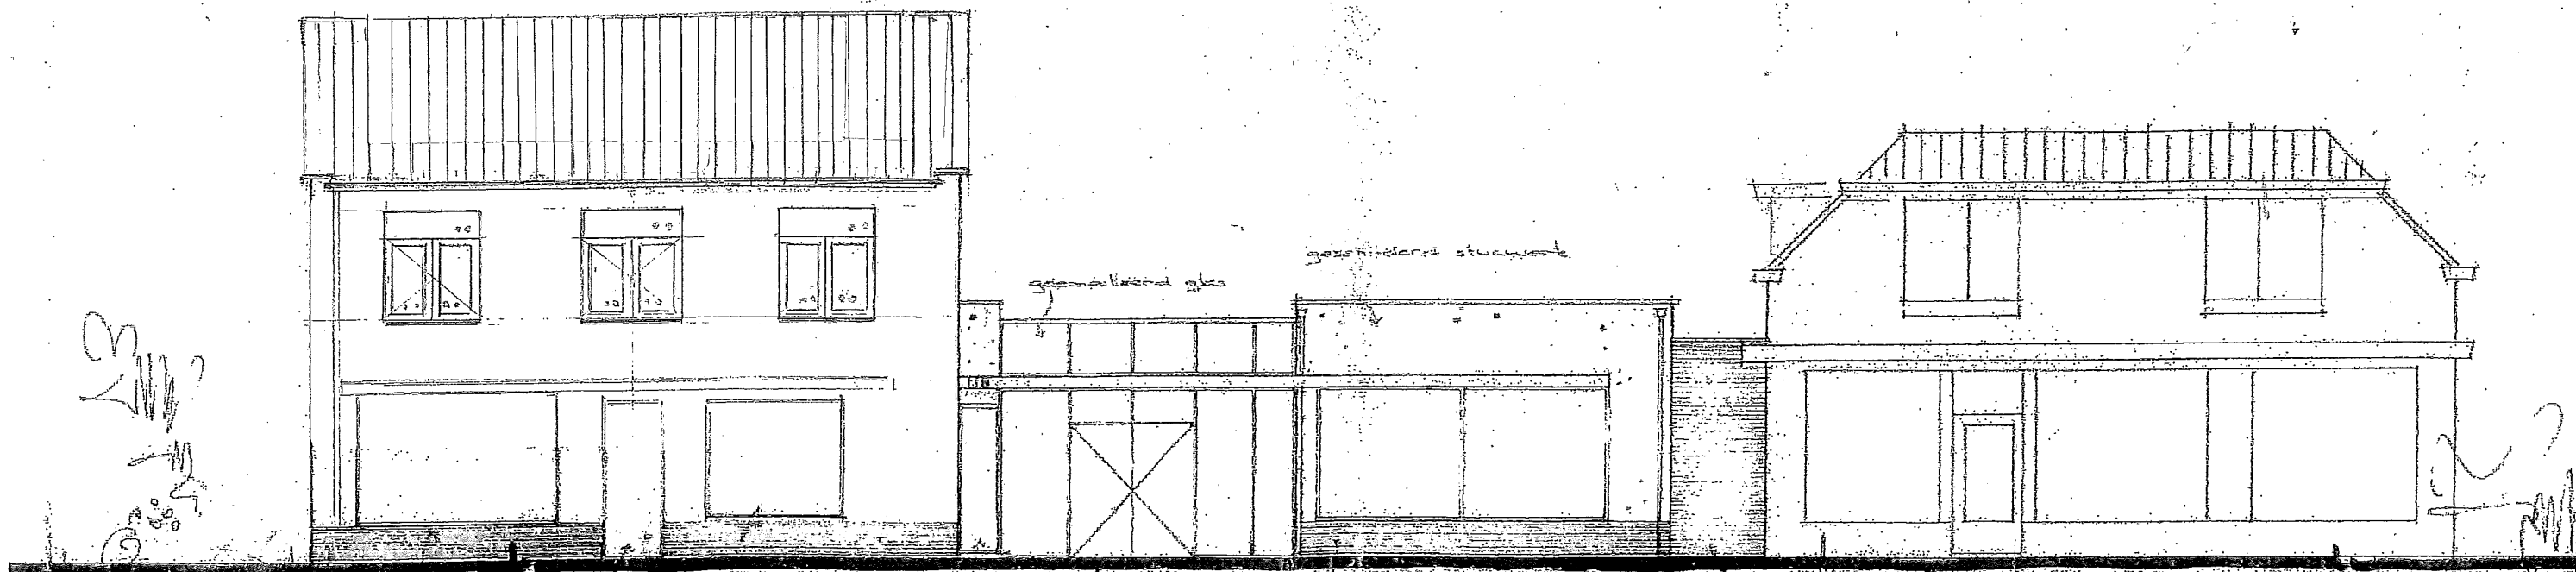

voorgevel

* nieuwe situatie 2017
 schaal = 1:100

commissie ruimtelijke kwaliteit	
gemeente	Bronekhorst
aanvraag	voorzetting / advies
akkoord	wel / niet
datum	11-10-2017
rayonarchitect	
adviseur CH	