



**Lengteprofiel 1**  
schaal 1:100/1000

profiel scheiding


13.41	784.78
12.40	728.28
12.35	772.22
12.39	760.95

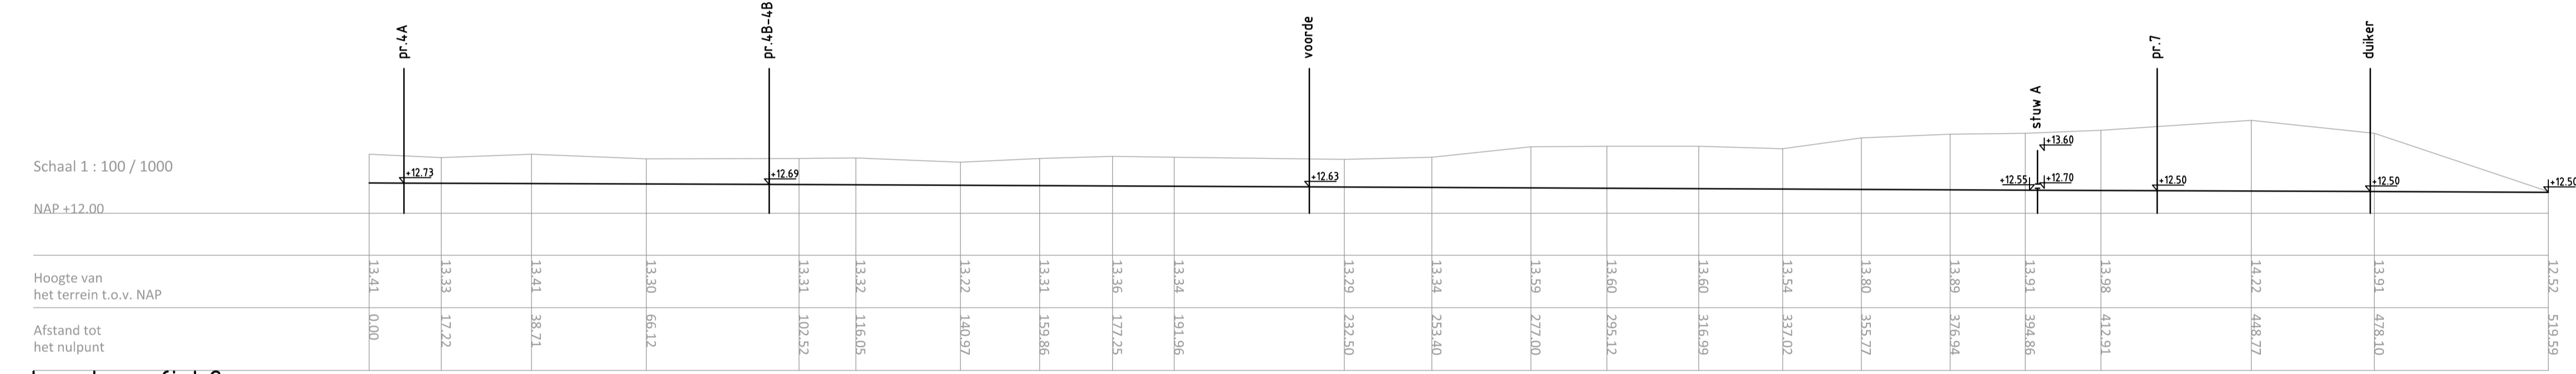

**Lengteprofiel 2**  
schaal 1:100/1000

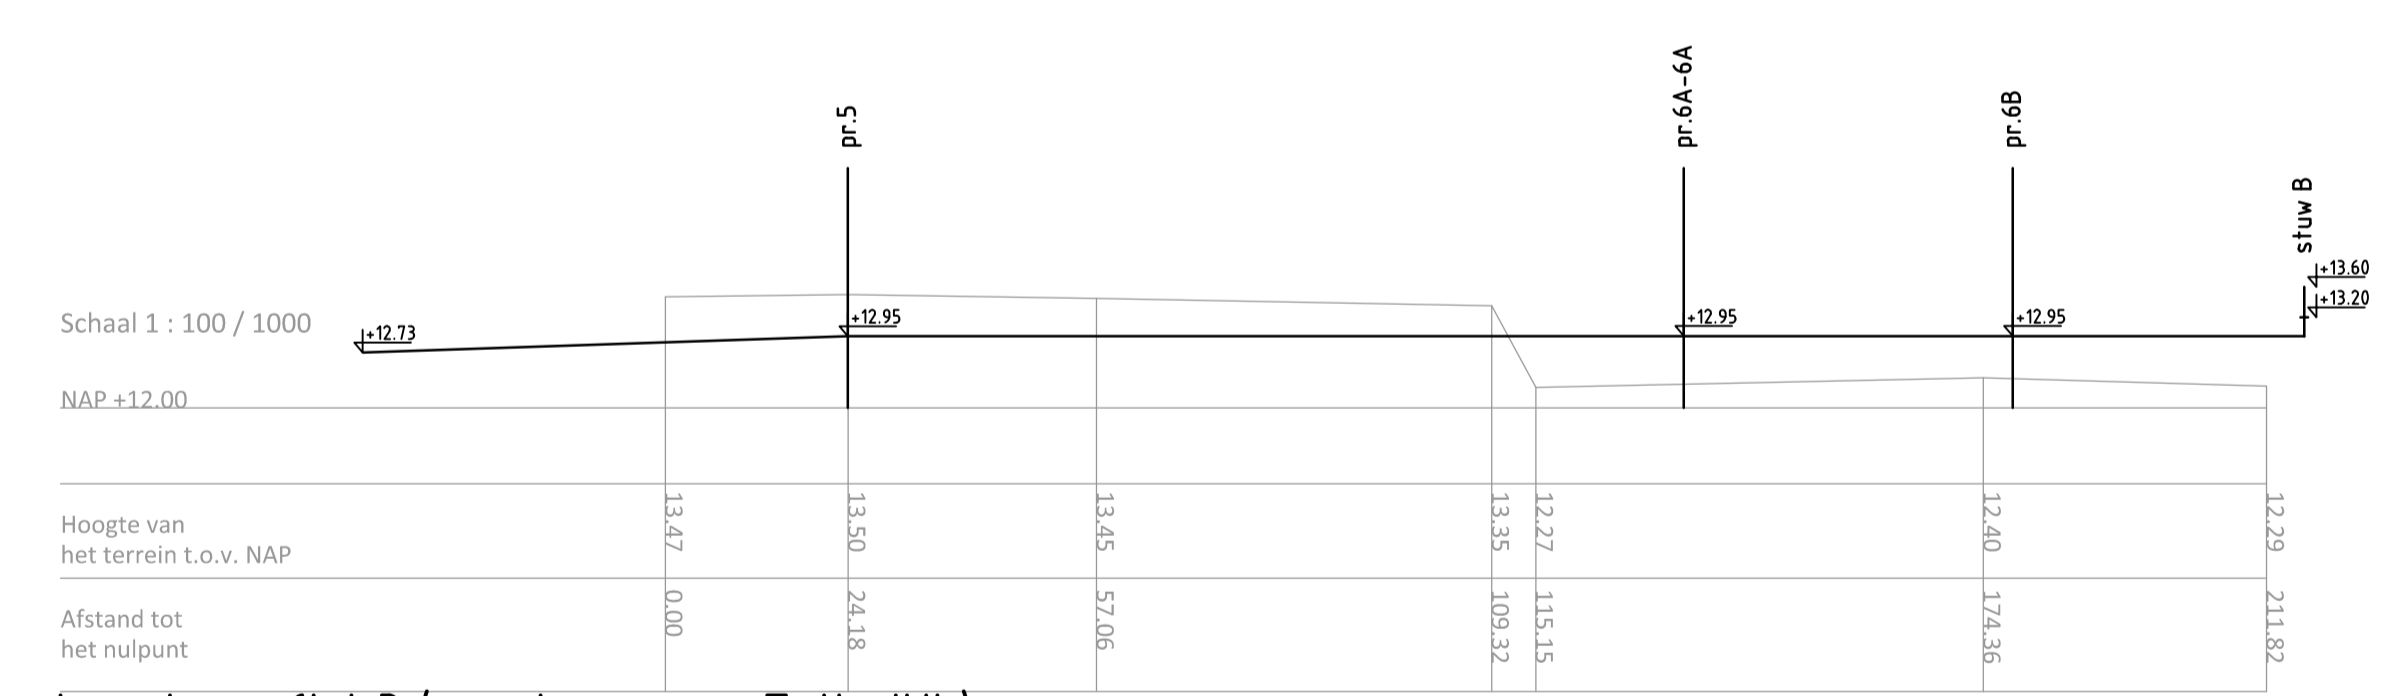

**Lengteprofiel 3 (overloop naar Zelldijk)**  
schaal 1:100/1000

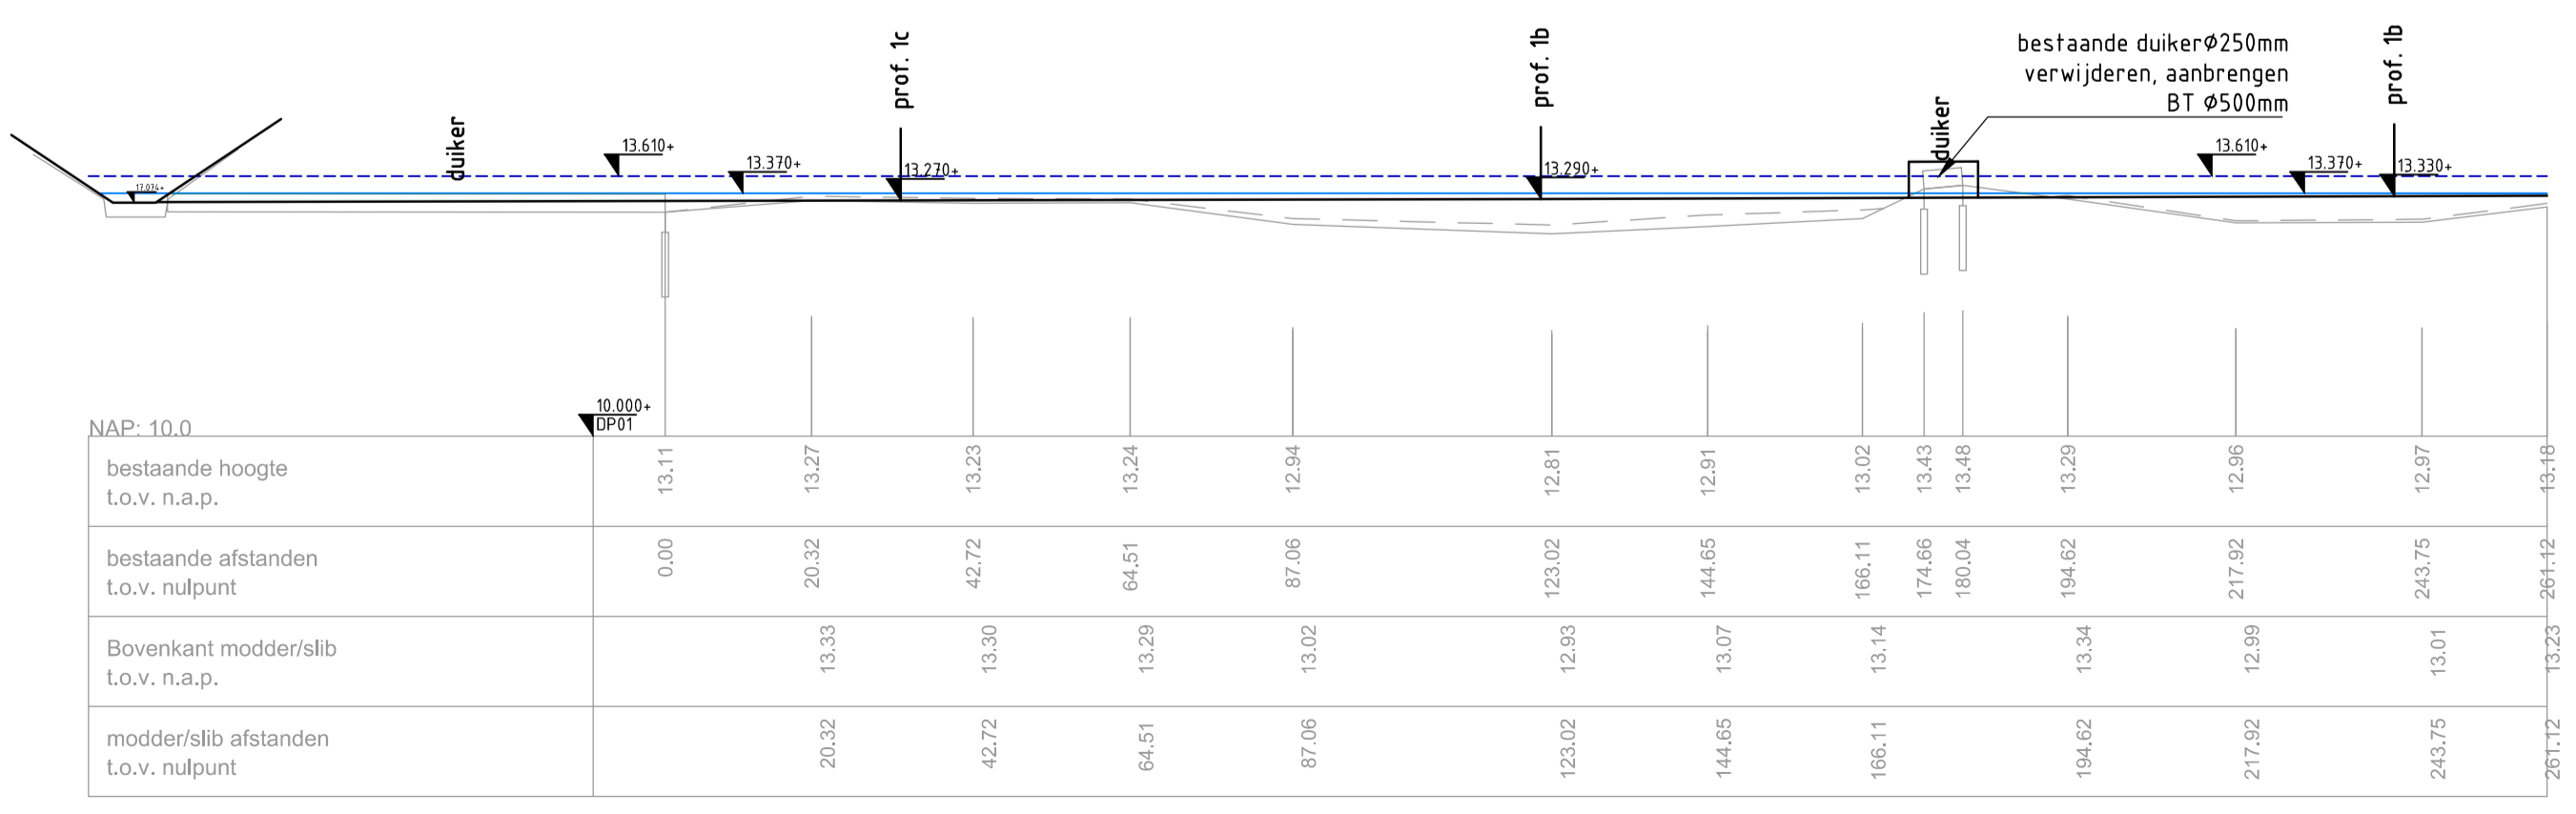

**Lengteprofiel 4 aftakking Hallerlaak**  
schaal 1:100/1000

**Legenda**

locatie profiel of kunstwerk

ontwerp (bodem)hoogte

**Legenda**

locatie gemeten/principe profiel


T=10 BASIS

LOCATIE PROEFHOOGTE

VASTE BODEM

Bovenkant modder

Duiker

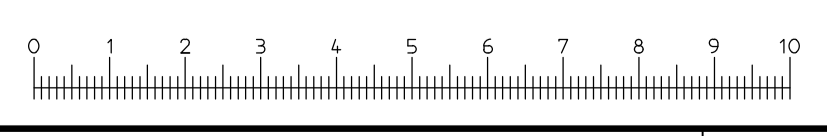

Versie : G	Datum : 17-2-2017	Getekend : Barge, B. Ten
Omschrijving : aanpassingen definitief ontwerp		
Versie : F	Datum : 25-1-2017	Getekend : Barge, B. Ten
Omschrijving : Definitief ontwerp		
Versie : E	Datum : 5-8-2016	Getekend : Barge, B. Ten
Omschrijving : aanpassingen ontwerp		
Versie : D	Datum : 21-6-2016	Getekend : Barge, B. Ten
Omschrijving : aanpassingen ontwerp		
Versie : C	Datum : 3-6-2016	Getekend : Barge, B. Ten
Omschrijving : aanpassingen VO		
Versie : B	Datum : 20-5-2016	Getekend : Barge, B. Ten
Omschrijving : aanpassingen concept VO		
Versie : A	Datum : 13-5-2016	Getekend : Barge, B. Ten
Omschrijving : concept voorontwerp		
Gecontroleerd : wesselinkb	Vrijgegeven : wesselinkb	

**ARCADIS** Design & Consultancy for natural and built assets

ARCADIS NEDERLAND BV  
Beaulieustraat 22  
Postbus 264  
6800 AG Arnhem  
Tel 088 426 1261  
www.arcadis.com info@arcadis.com

Oprachtgever: Waterschap Rijn en IJssel

Project : Uitvoeringsplan GGOR Hallerlaak

Onderwerp : situatie, dwp, lpr, details Hallerlaak (Lengteprofielen)

Projectnummer: C03081201668.0100	Divisie : Water & Milieu	Schaal : zie tekening
Fase : Definitief ontwerp	Status : Definitief	Bladformaat: A1
Projectleider : Wesselink, B.J. (Bert)	Contractnr. : 6384	Bladnr. : 1 van 1
Tekeningnummer: 03		Versie: G