



Ontwerp-legger secundaire waterkeringen dijkvaknummer A148_001

Wijzigingen:

Nieuw inliggend kunstwerk:


<i>Code</i>	<i>soort</i>
KSL00150	sluis

Gewijzigde referentielijn

Ter hoogte van de nieuwe sluis wijzigt de referentielijn conform de nieuwe leggerkaart. De zoneringen zijn ongewijzigd.

Bijlage:

Nieuwe leggerkaart voor dijkvaknummer A148_001

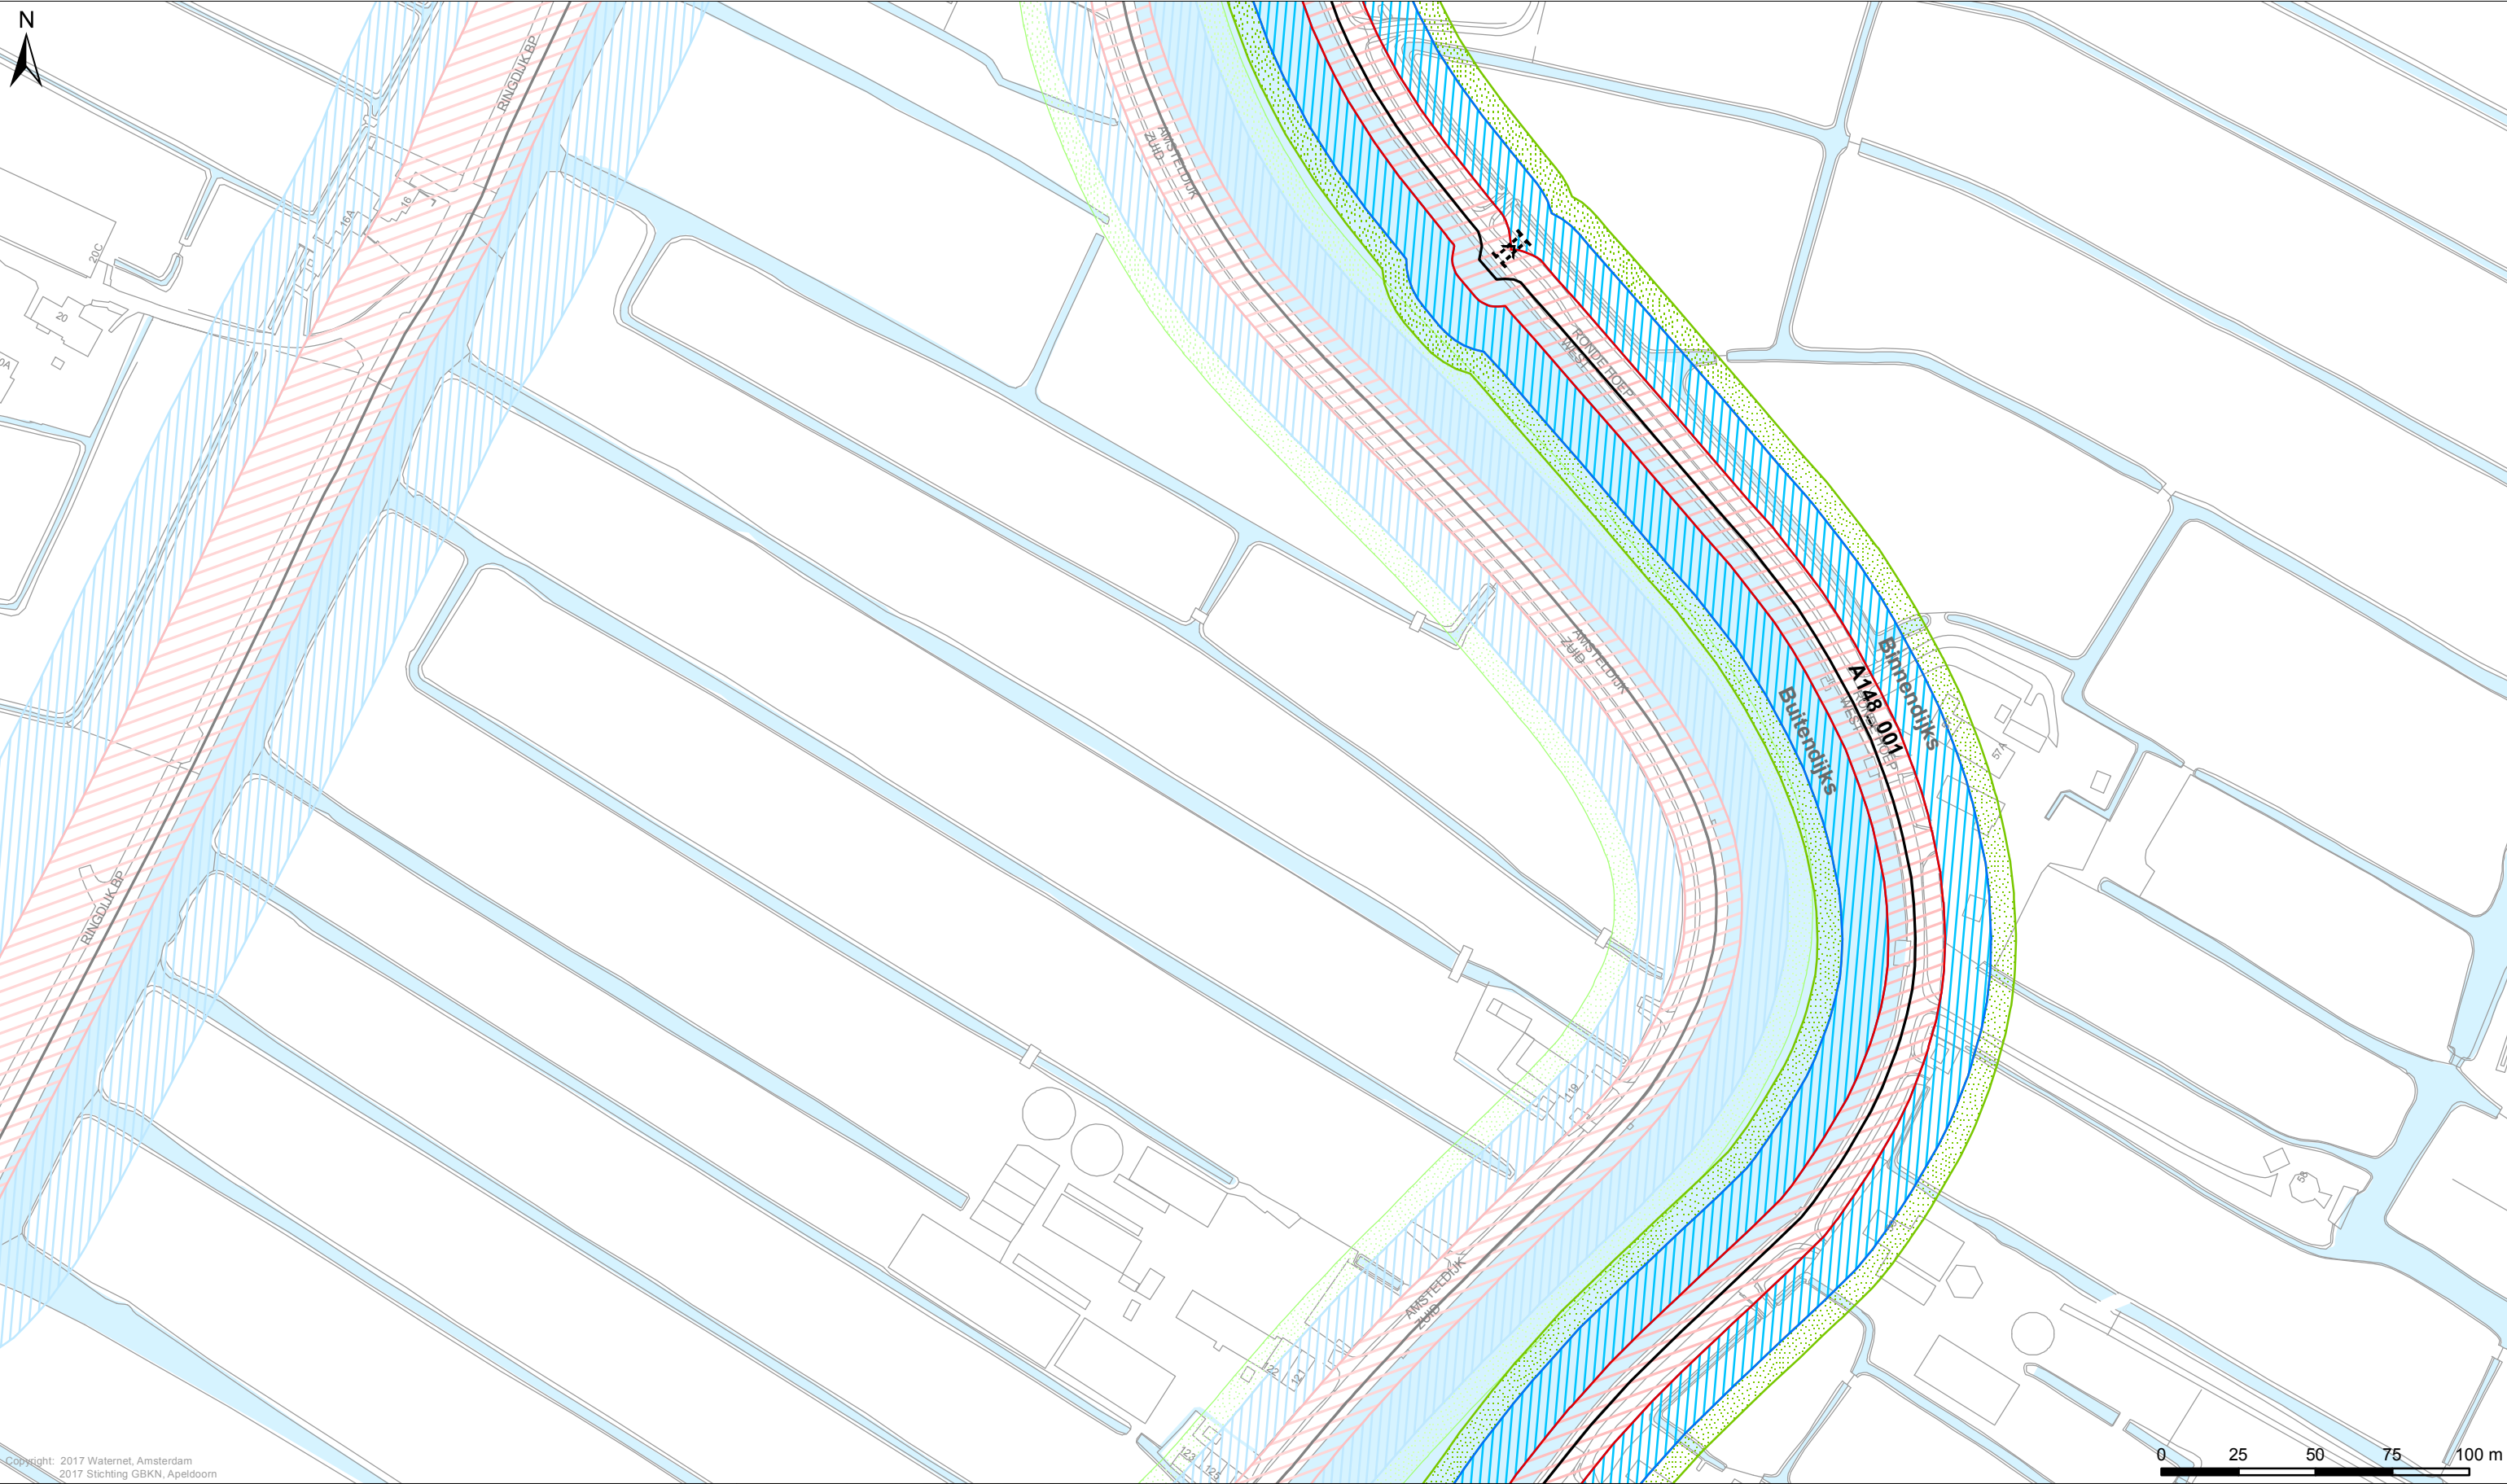

Copyright: 2017 Waternet, Amsterdam
2017 Stichting GBKN, Apeldoorn

Legenda Keringen → Referentielijn Kernzone Binnenbeschermingszone Buitenbeschermingszone Overig Afwijkende onderhoudsverplichting Overige topografie	Kunstwerken Gemalen Bruggen Stuwen Duikers Inlaten Sifons Sluizen		LEGGER VAN DE SECUNDAIRE WATERKERINGEN IN RONDE HOEP EN ABCOUDE MET DE DAARTOE BEHORENDE KUNSTWERKEN Vastgesteld door het Dagelijks Bestuur van het Waterschap Amstel, Gooi en Vecht bij besluit DB BBVxx.xxxx d.d. xx-xx20xx Dr. Ir. G.M. van den Top dijkgraaf Drs. H.J. Kelderman secretaris-directeur	Waterschap Amstel, Gooi en Vecht Bezoekadres: Korte Ouderkerkerdijk 7 1096 AC Amsterdam Tel. 0900-9394 Kaartblad 12 Datum: 24-05-2017 Formaat: A3 Schaal: 1:2.000 Kaartnummer: IB20170053
---	---	--	---	---