


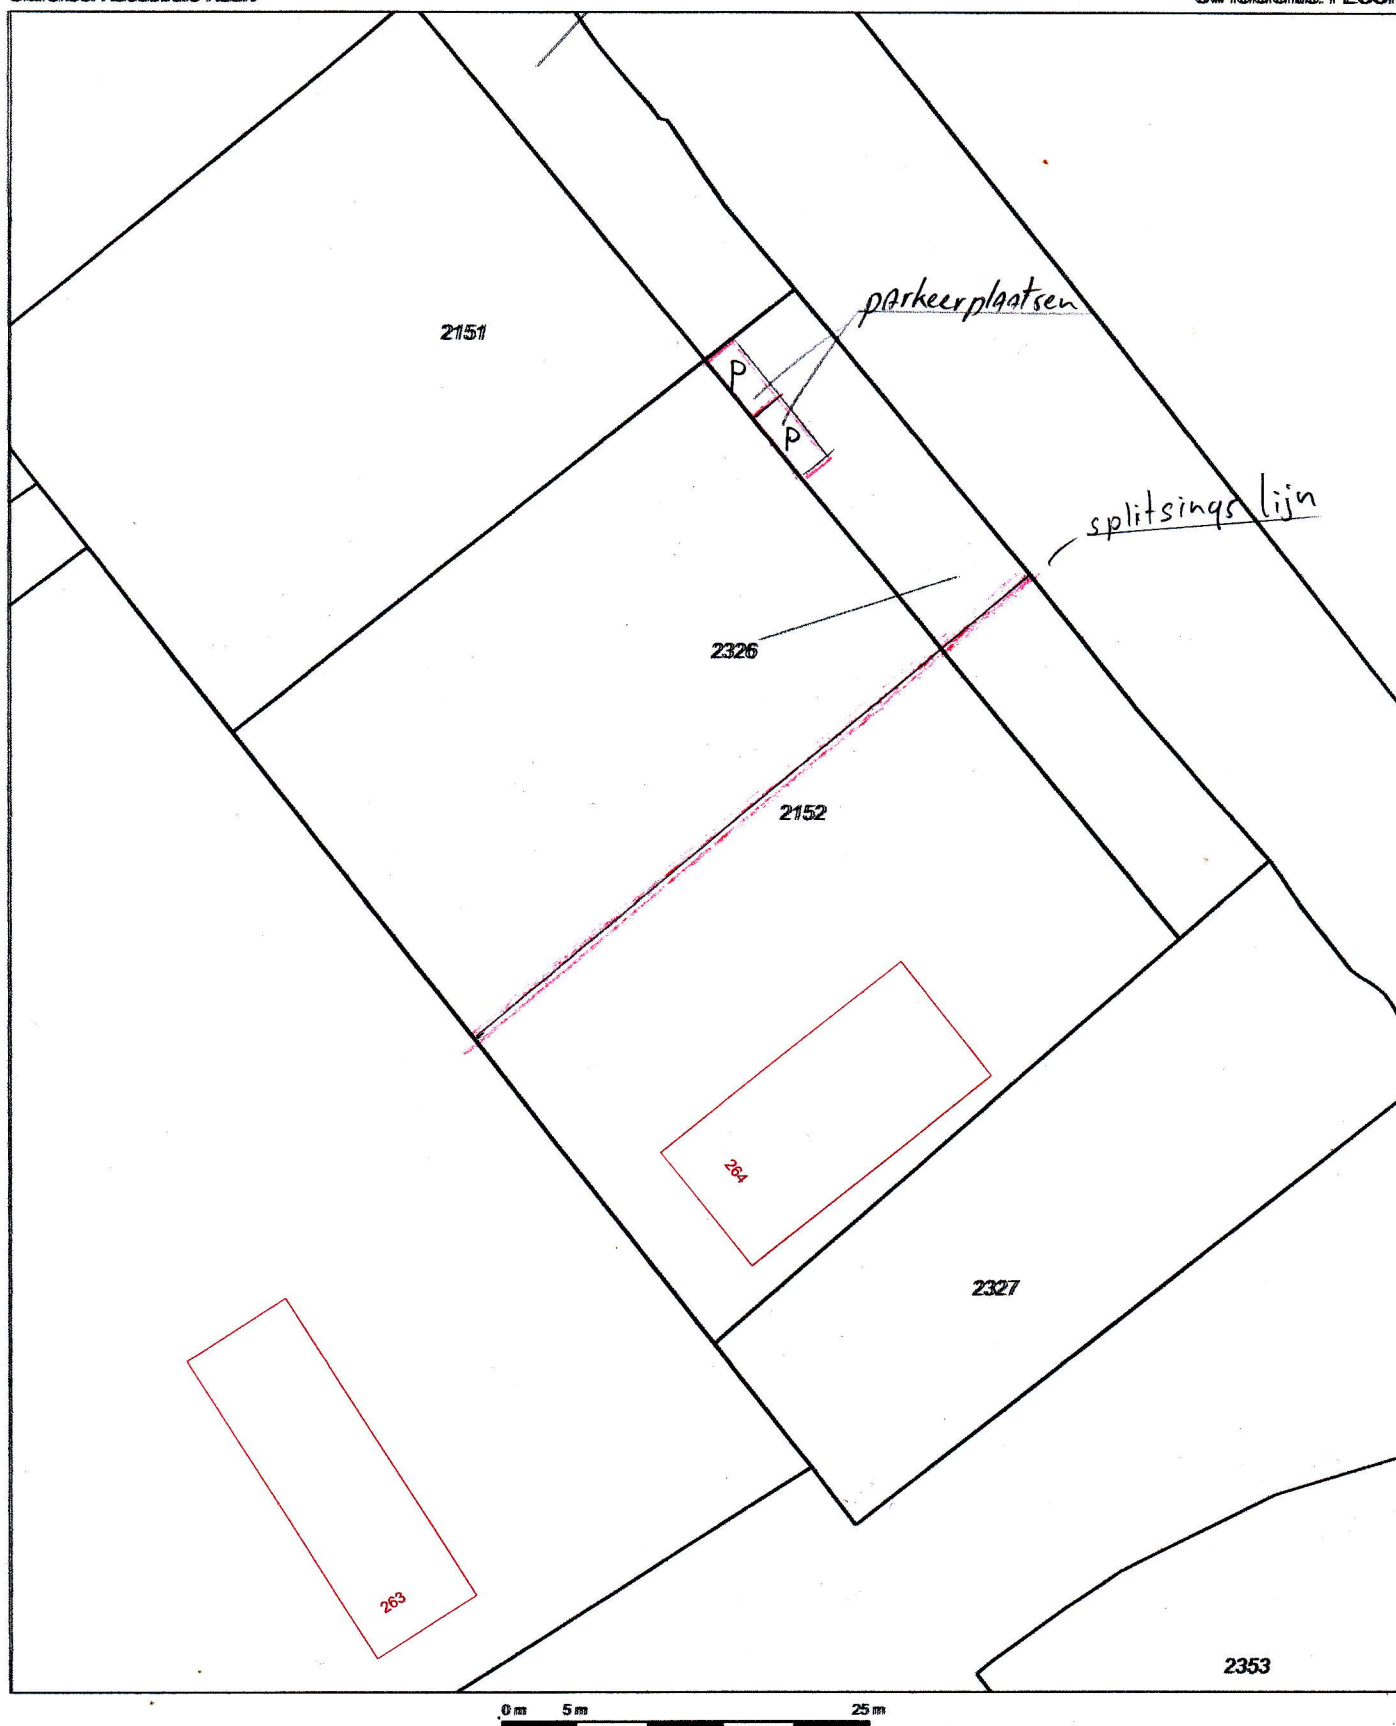

12345

Deze kaart is moontgenicht

Perceelnummer

25

Huisnummer

Vastgestelde kadastrale grens

Voorlopige kadastrale grens

Administratieve kadastrale grens

Bebouwing

Overige topografie

Voor een eemsluider uittreksel, Apeldoorn, 4 april 2014
De bewaarder van het kadastrale en de openbare registers

Schaal 1:500

Kadastrale gemeente
Sectie
Perceel

OVERSCHIE
A
2152



Aan dit uittreksel kunnen geen betrouwbare maten worden ontleend.
De Dienst voor het kadastrale en de openbare registers behoudt zich de intellectuele
eigendomsrechten voor, waaronder het auteursrecht en het databankrecht.