



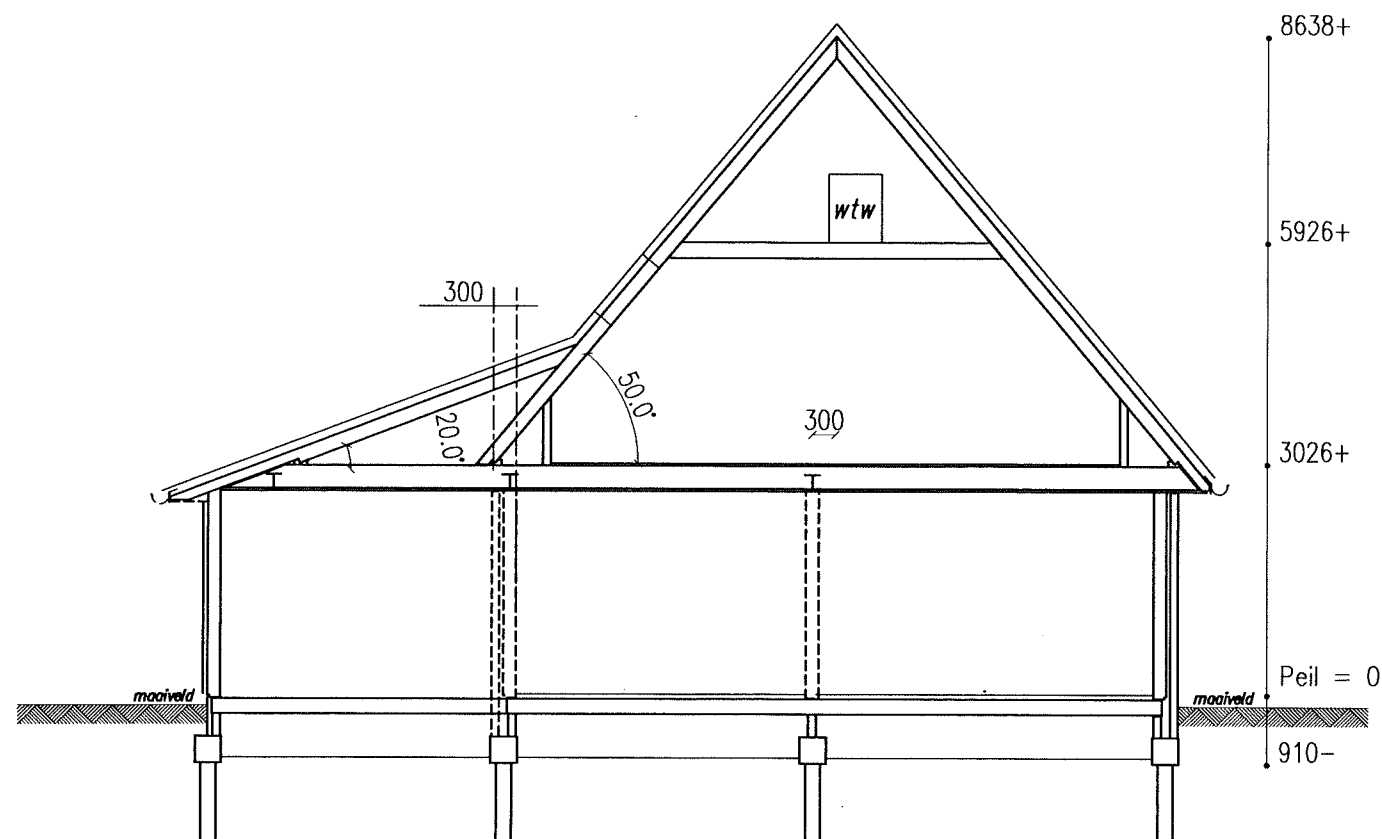

doorsnede

Materiaal en kleurgebruik		
Onderdeel	Materiaal	Kleur
Gevels	metselwerk	rood gen.
• plint gebouw	metselwerk	rood gen.
• gevelbekleding	red cedar	antraciet
• borstwering	nvt	nvt
Voegwerk	cement	grijs, plint donker
Kozijnen	meranti	ral 9001
• ramen	meranti	ral 9001
• deuren	meranti	geldersblauw
• luiken	multiplex	geldersblauw
Balkonhekken	nvt	nvt
Dakgoten	zink	naturel
Boeidelen	red cedar	ral 9001
Dakbedekking	betonpan	antaciet glazuron

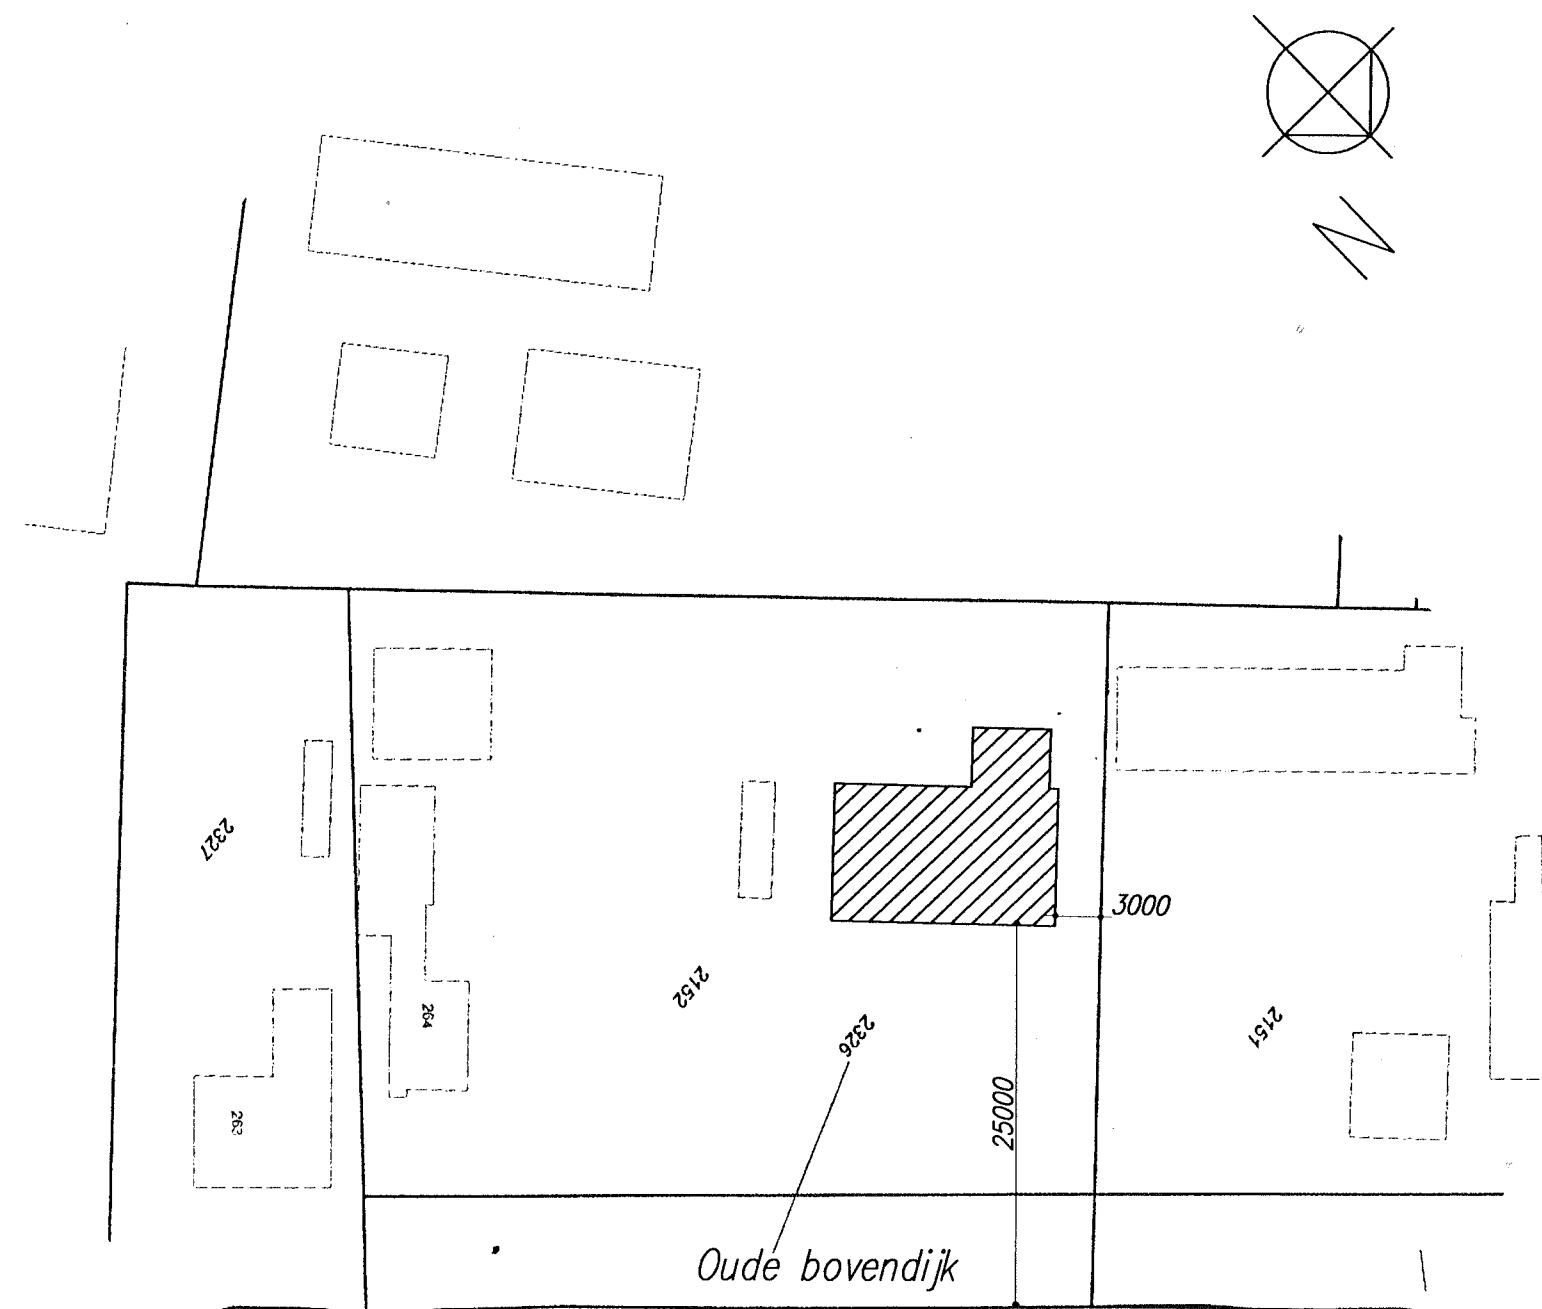

situatie schaal 1:500

kad gem. Overschie sectie A nr. 2152




achtergevel

zijgevel links



voorgevel

zijgevel rechts

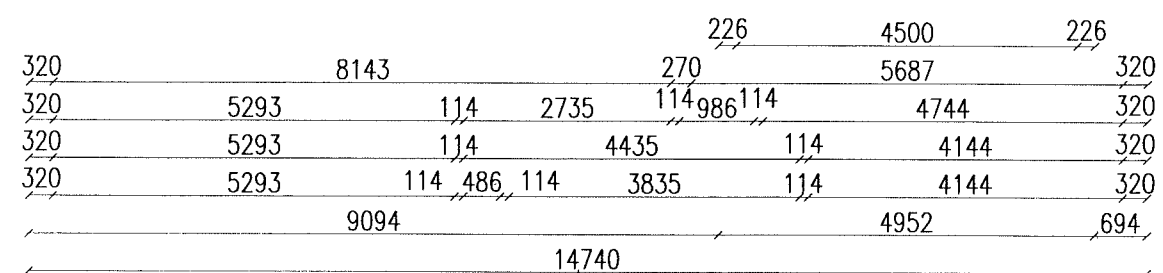

verdieping

