



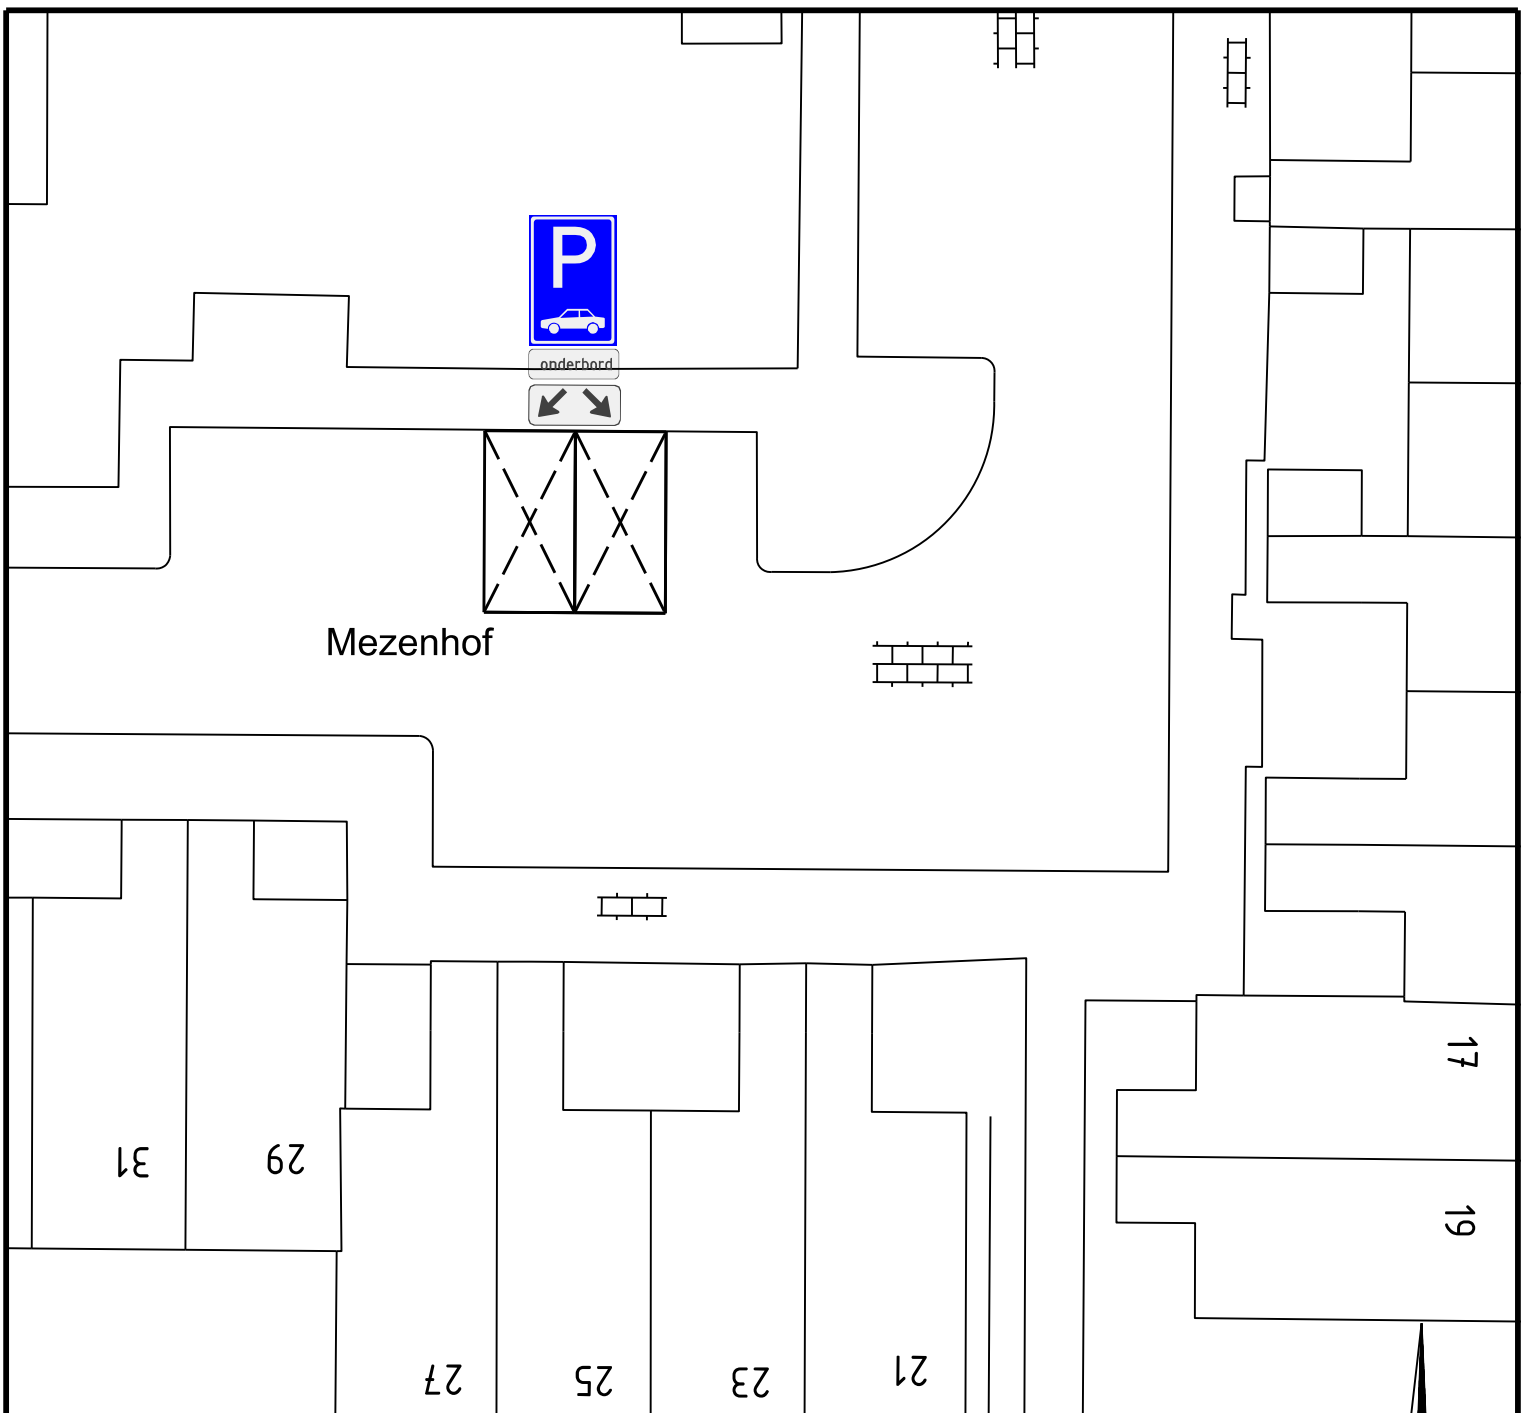

onderbord

E8 Parkeergelegenheid

"uitsluitend voor het opladen van elektrische voertuigen"

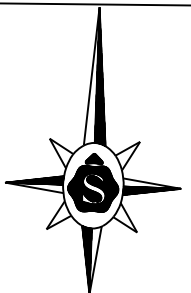

project
Reserveren parkeerplaatsen i.v.m.
aanleg laadpaal
onderdeel
Mezenhof 29. Schagen

schaal	1:500
formaat	A4
datum	07-02-2017
blad	1 van 1
bestek	definitief

Afdeling Openbaar Gebied

getekend FJJ.W gezien

project no.

tekening no. 02-2017



GEMEENTE
Schagen