



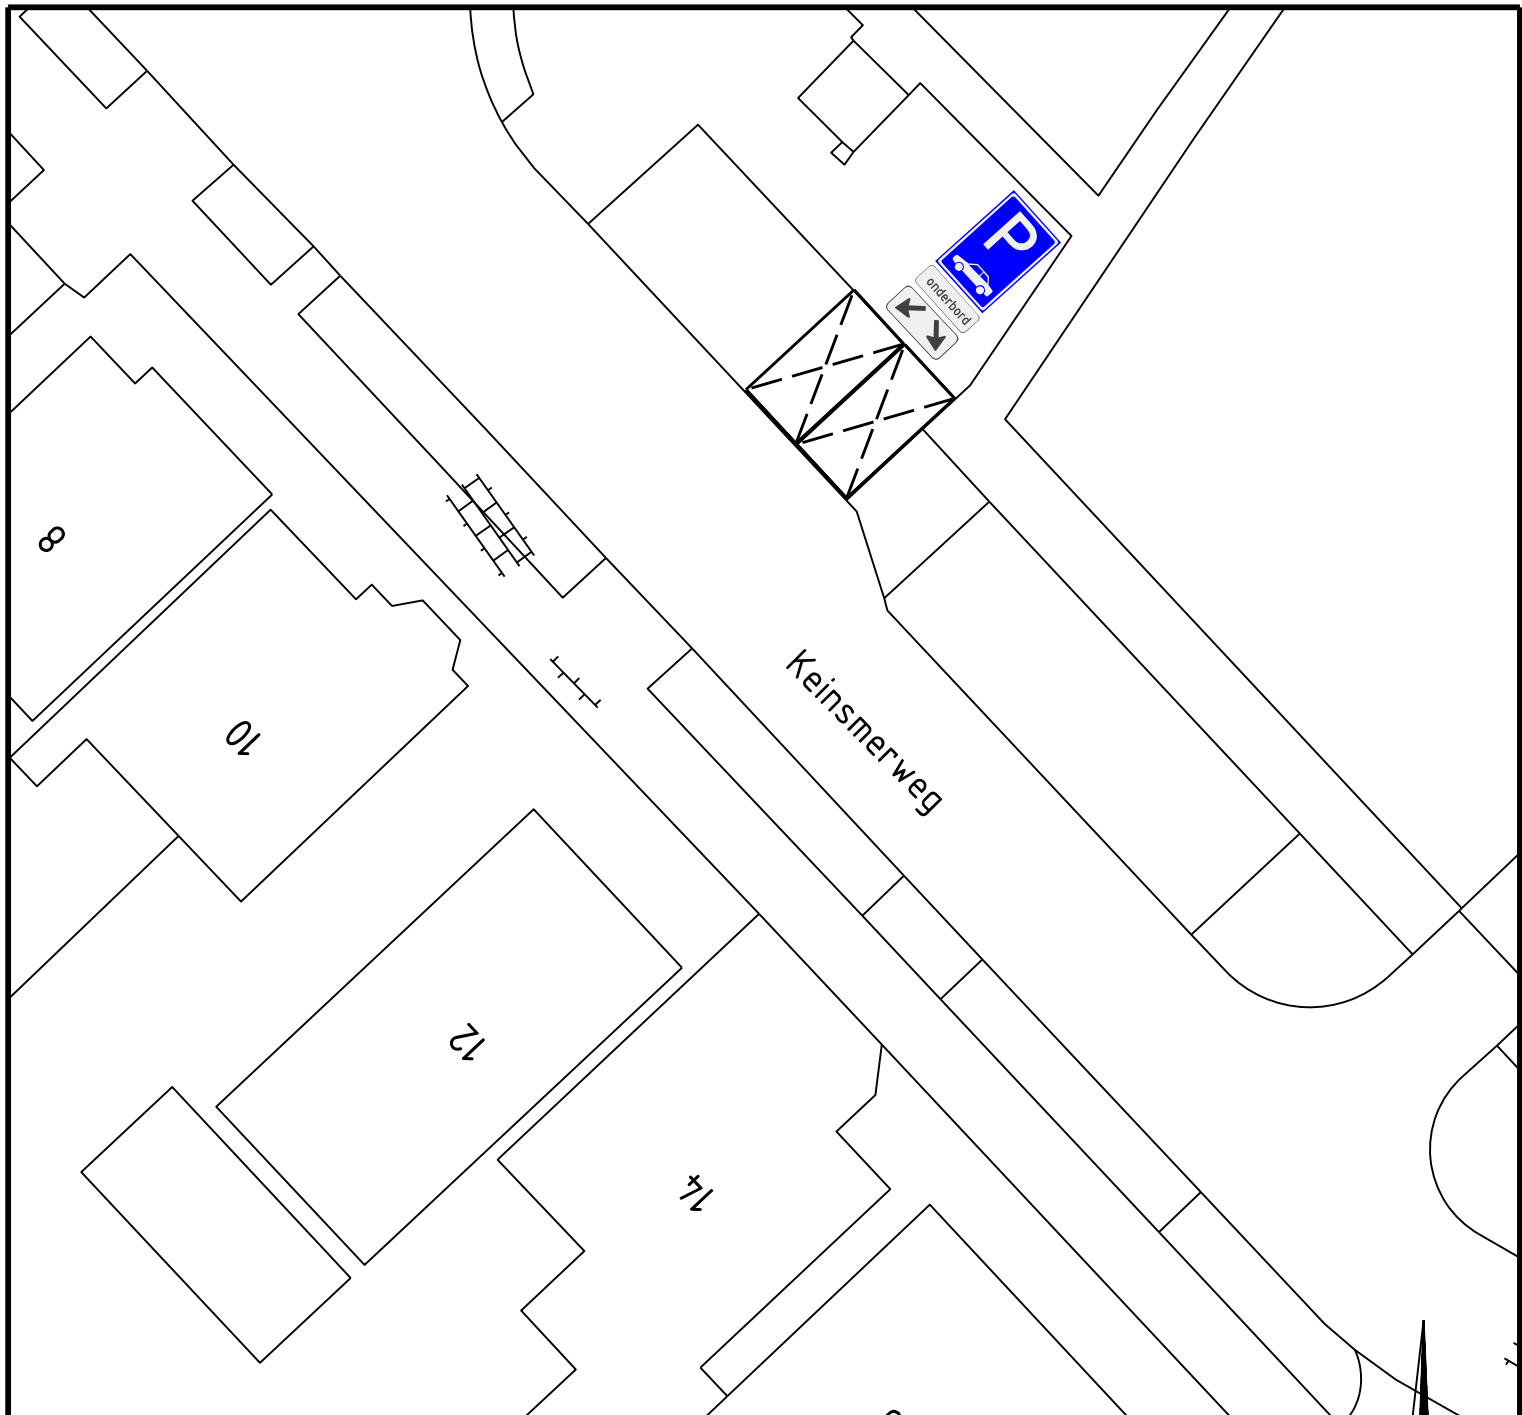

onderbord

E8 Parkeergelegenheid

"uitsluitend voor het opladen van elektrische voertuigen"

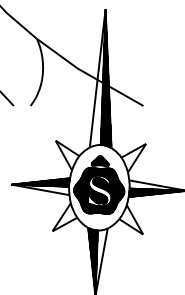

project
Reserveren parkeerplaatsen i.v.m.
aanleg laadpaal
onderdeel
Keinsmerweg 16. t Zand


schaal	1:500
formaat	A4
datum	07-02-2017
blad	1 van 1
bestek	definitief

Afdeling Openbaar Gebied

getekend	FJJ.W	gezien	
----------	-------	--------	--

project no.	
-------------	--

tekening no.	08-2017
--------------	---------

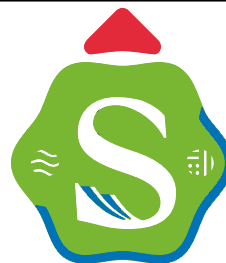

GEMEENTE
Schagen