





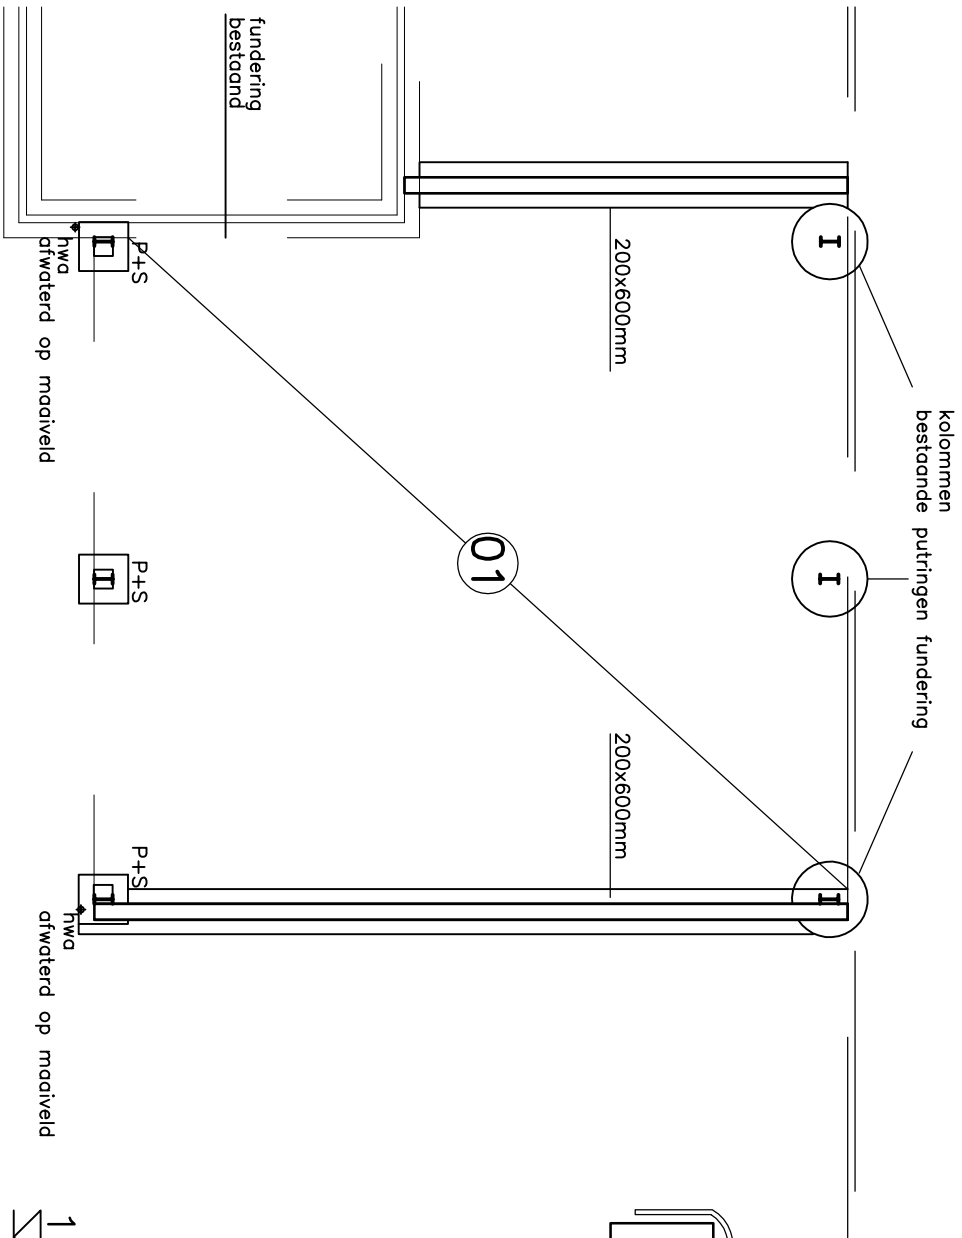


Fundering/ riolering

Vlaernveld: 01
Klinkers
mechanisch verdicht zandbed
300mm schoonzand

P+S:
poort-deip volgens berekening
constructeur


stroekfundering:
betonstrook 200x600mm
wapening $\varnothing$ 8–150–150mm
volgens berek. constr.
pvc folie

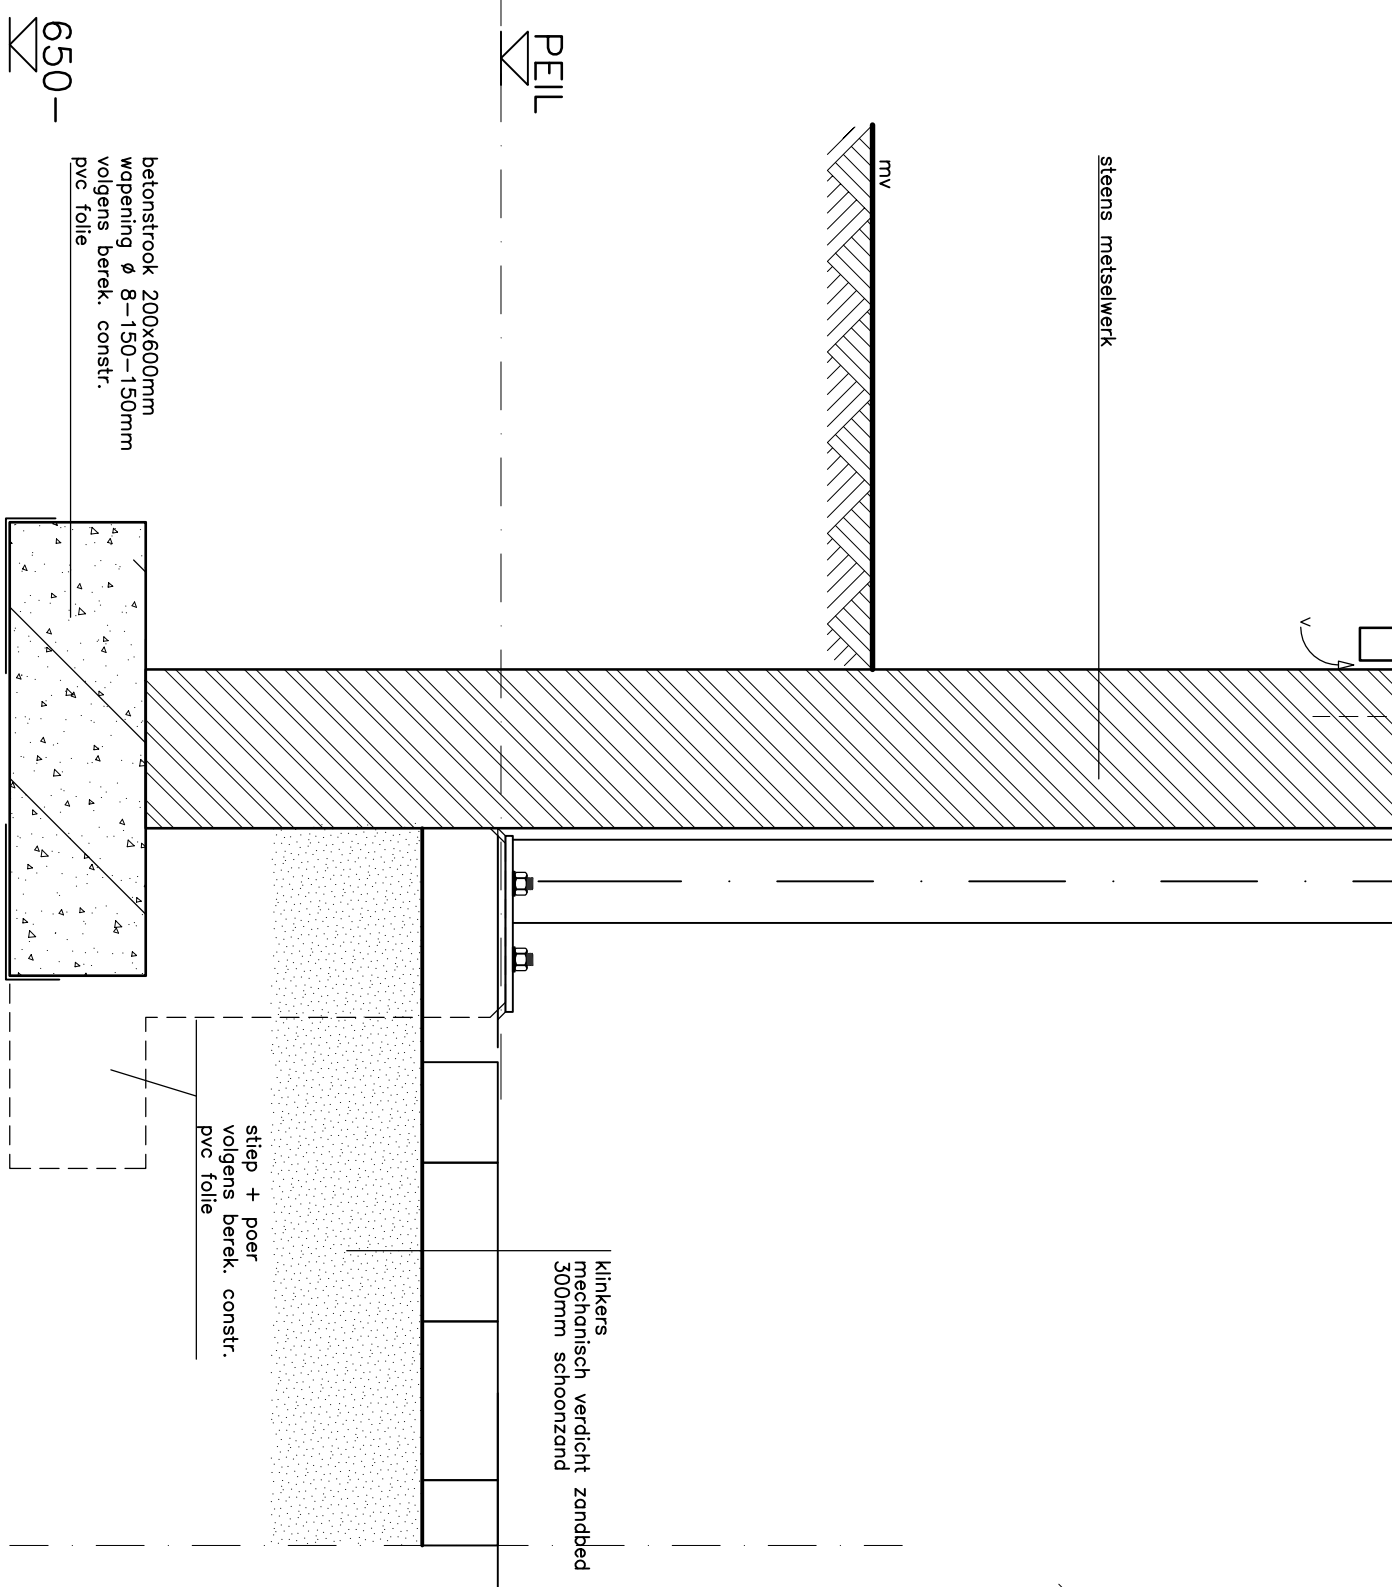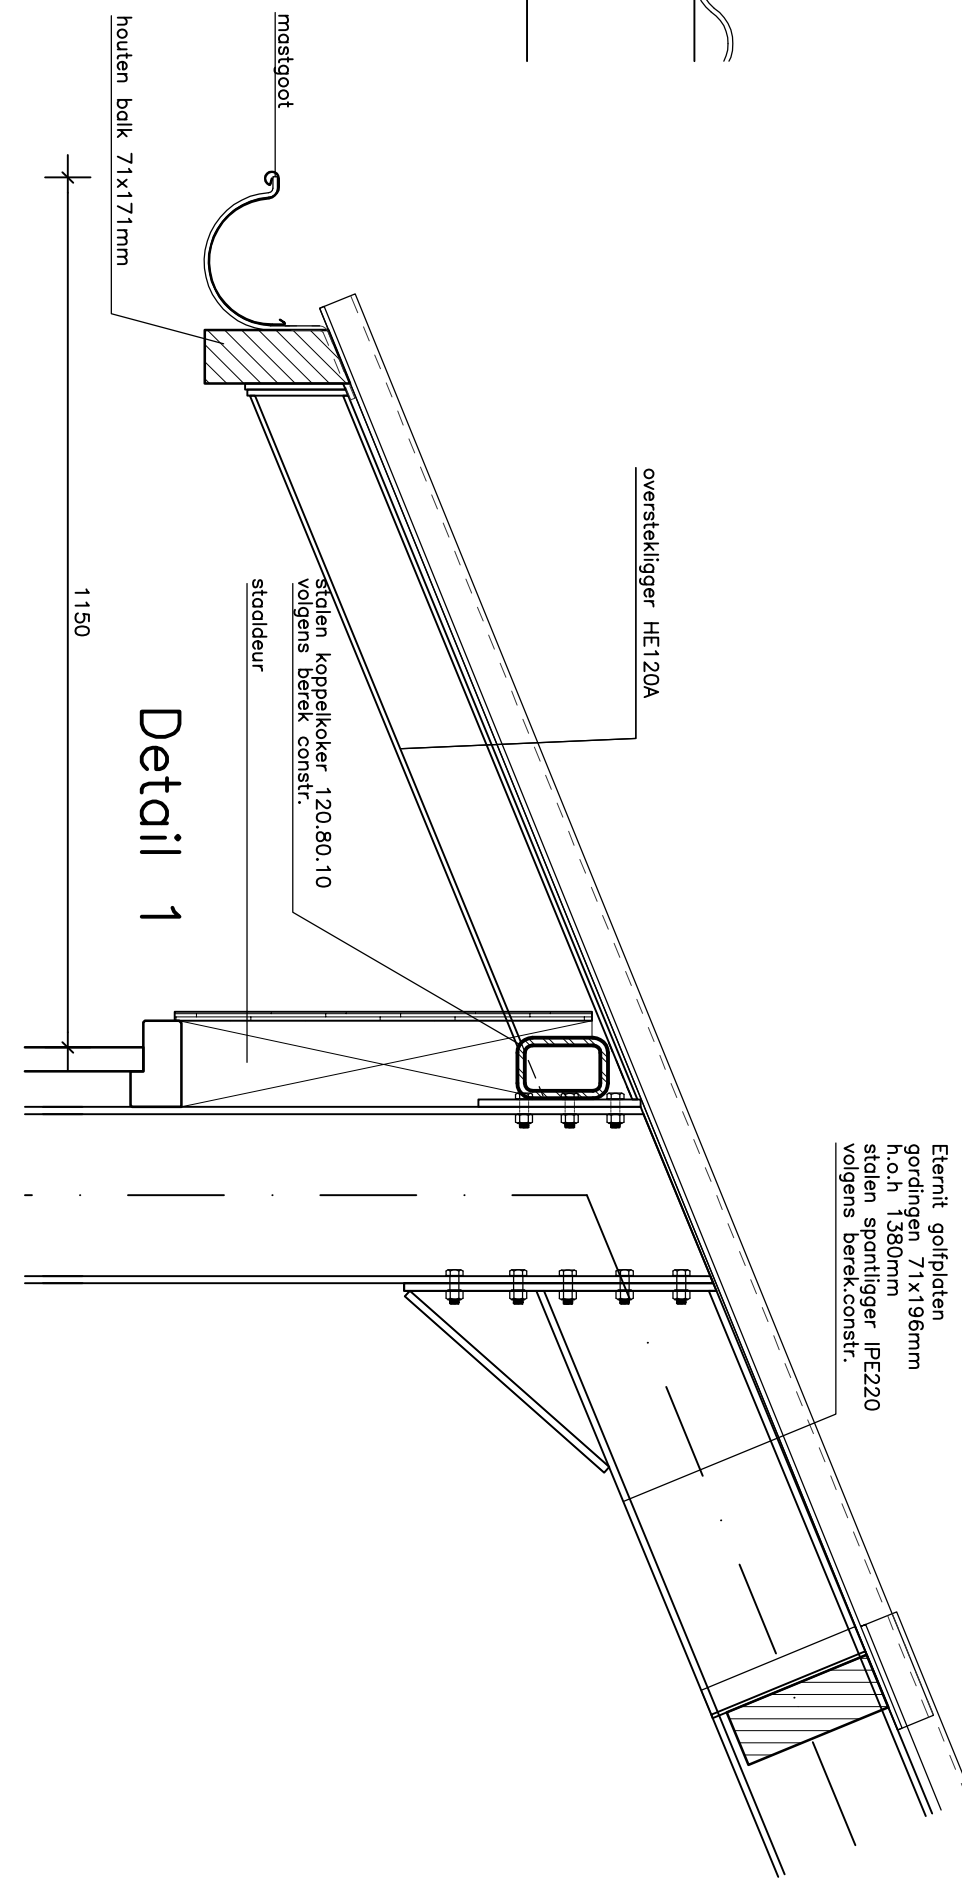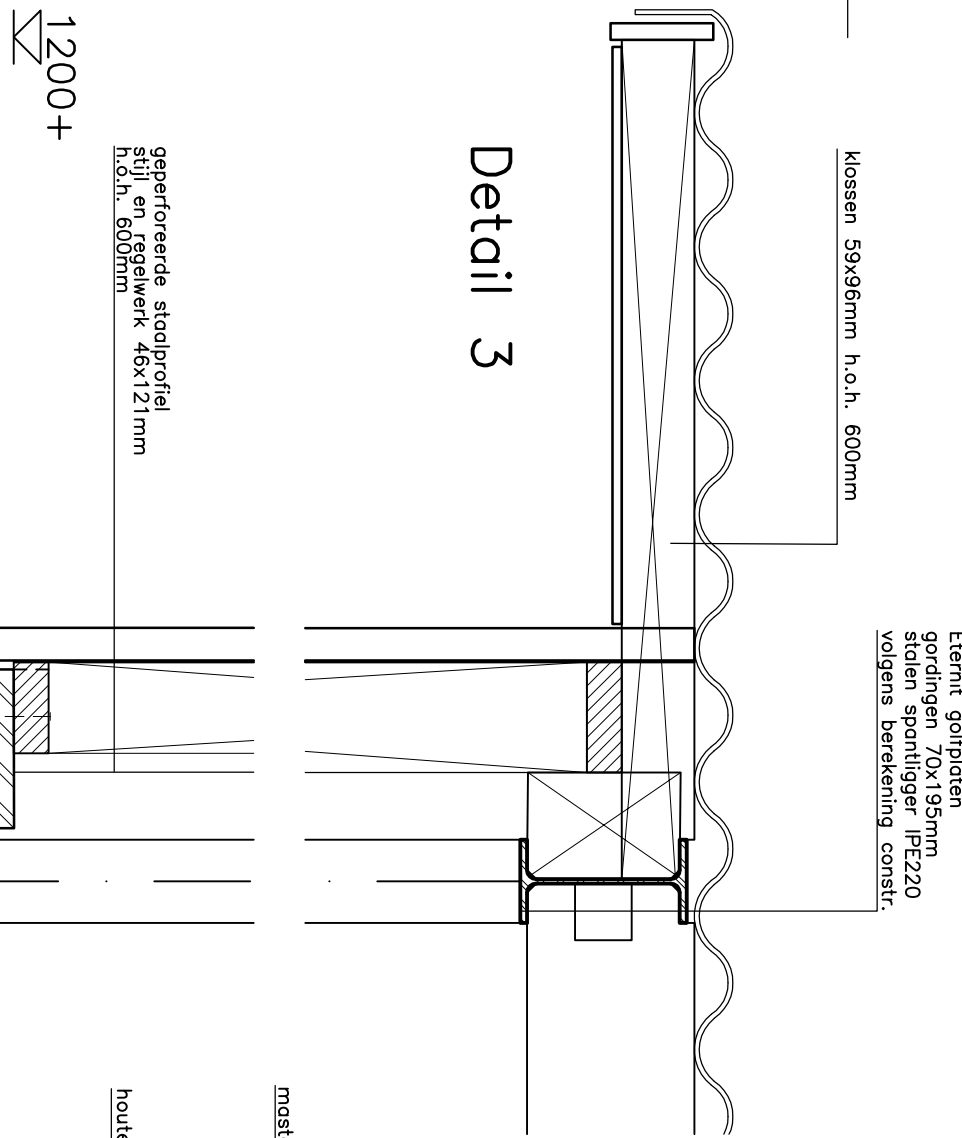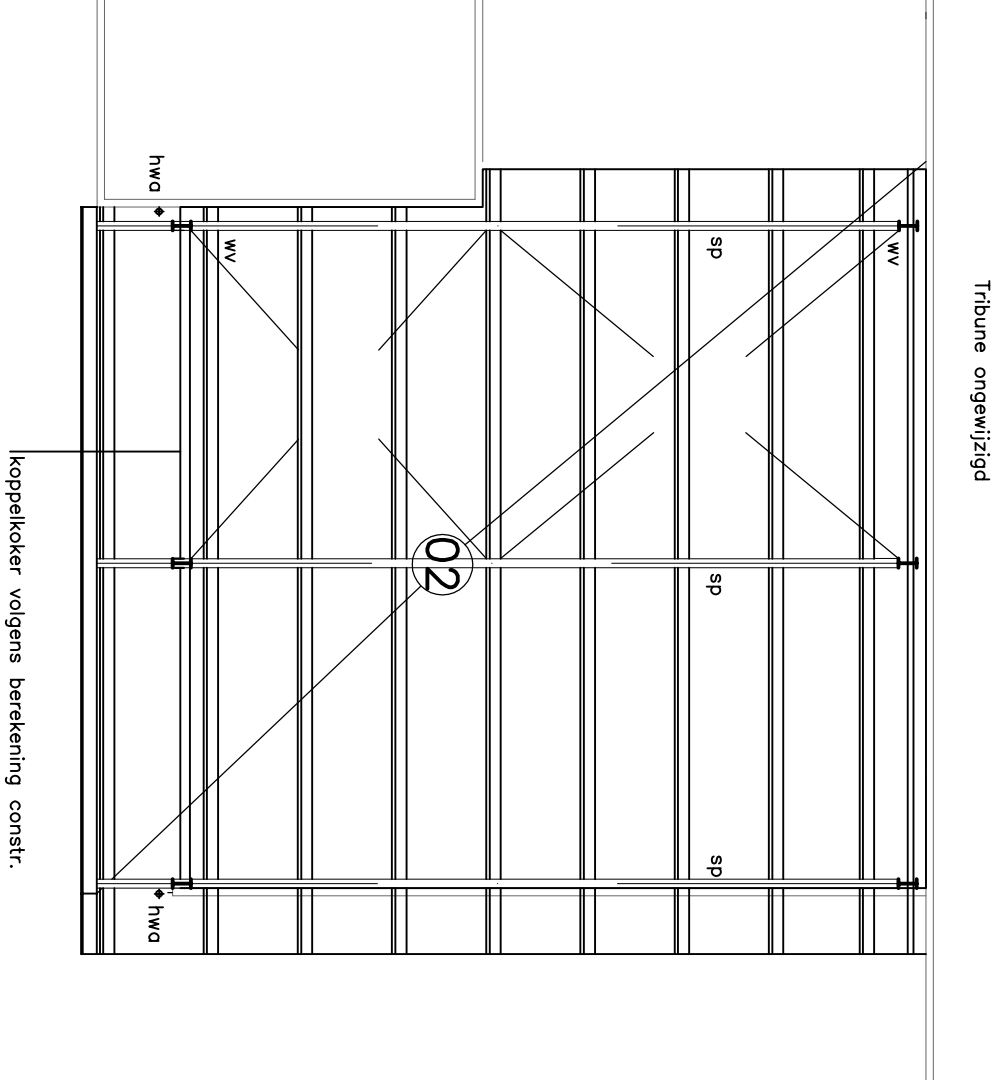

Dakconstructie

Dekvlak 02
Eternit golfplaten
gordingen 71x196mm
h.o.h 1380mm
stalen sportligger IPE220
volgens berek.constr.
sp = sport IPE220
volgens berekening constr.
wv = windverband volgens berekening constr.

Belangrijk:
indien geen vaste grondslag op 650–P dan verder ontgraven tot vaste grondslag is bereikt dan aanvullen tot 650–P in lagen van 200 mm met schoonzand en kruislings verdichten

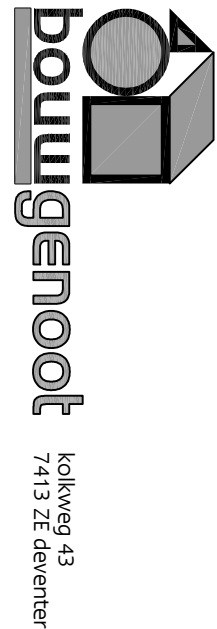

Kolkweg 43
7413 ZE deventer

opdrachtgever

Stichting beheer sportpark 't Elderink
p/a Berendschotstraat 2
7255 KB Hengelo

Nieuwbouw werktuigenberging aan de Elderinkweg 5 Hengelo (gld)

werk

onderwerp

Bestektekening
Constructieblad

getekend

eb
1:100/10

schaal

formaat
A2

datum
27-09-2017 eb

werktm.
B02

gewijzigd

Detail 4

Belangrijk:
indien geen vaste grondslag op 800–P dan verder ontgraven tot vaste grondslag is bereikt dan aanvullen tot 800–P in lagen van 200 mm met schoonzand en kruislings verdichten

