




PAS
MESTOPSLAGSYSTEMEN

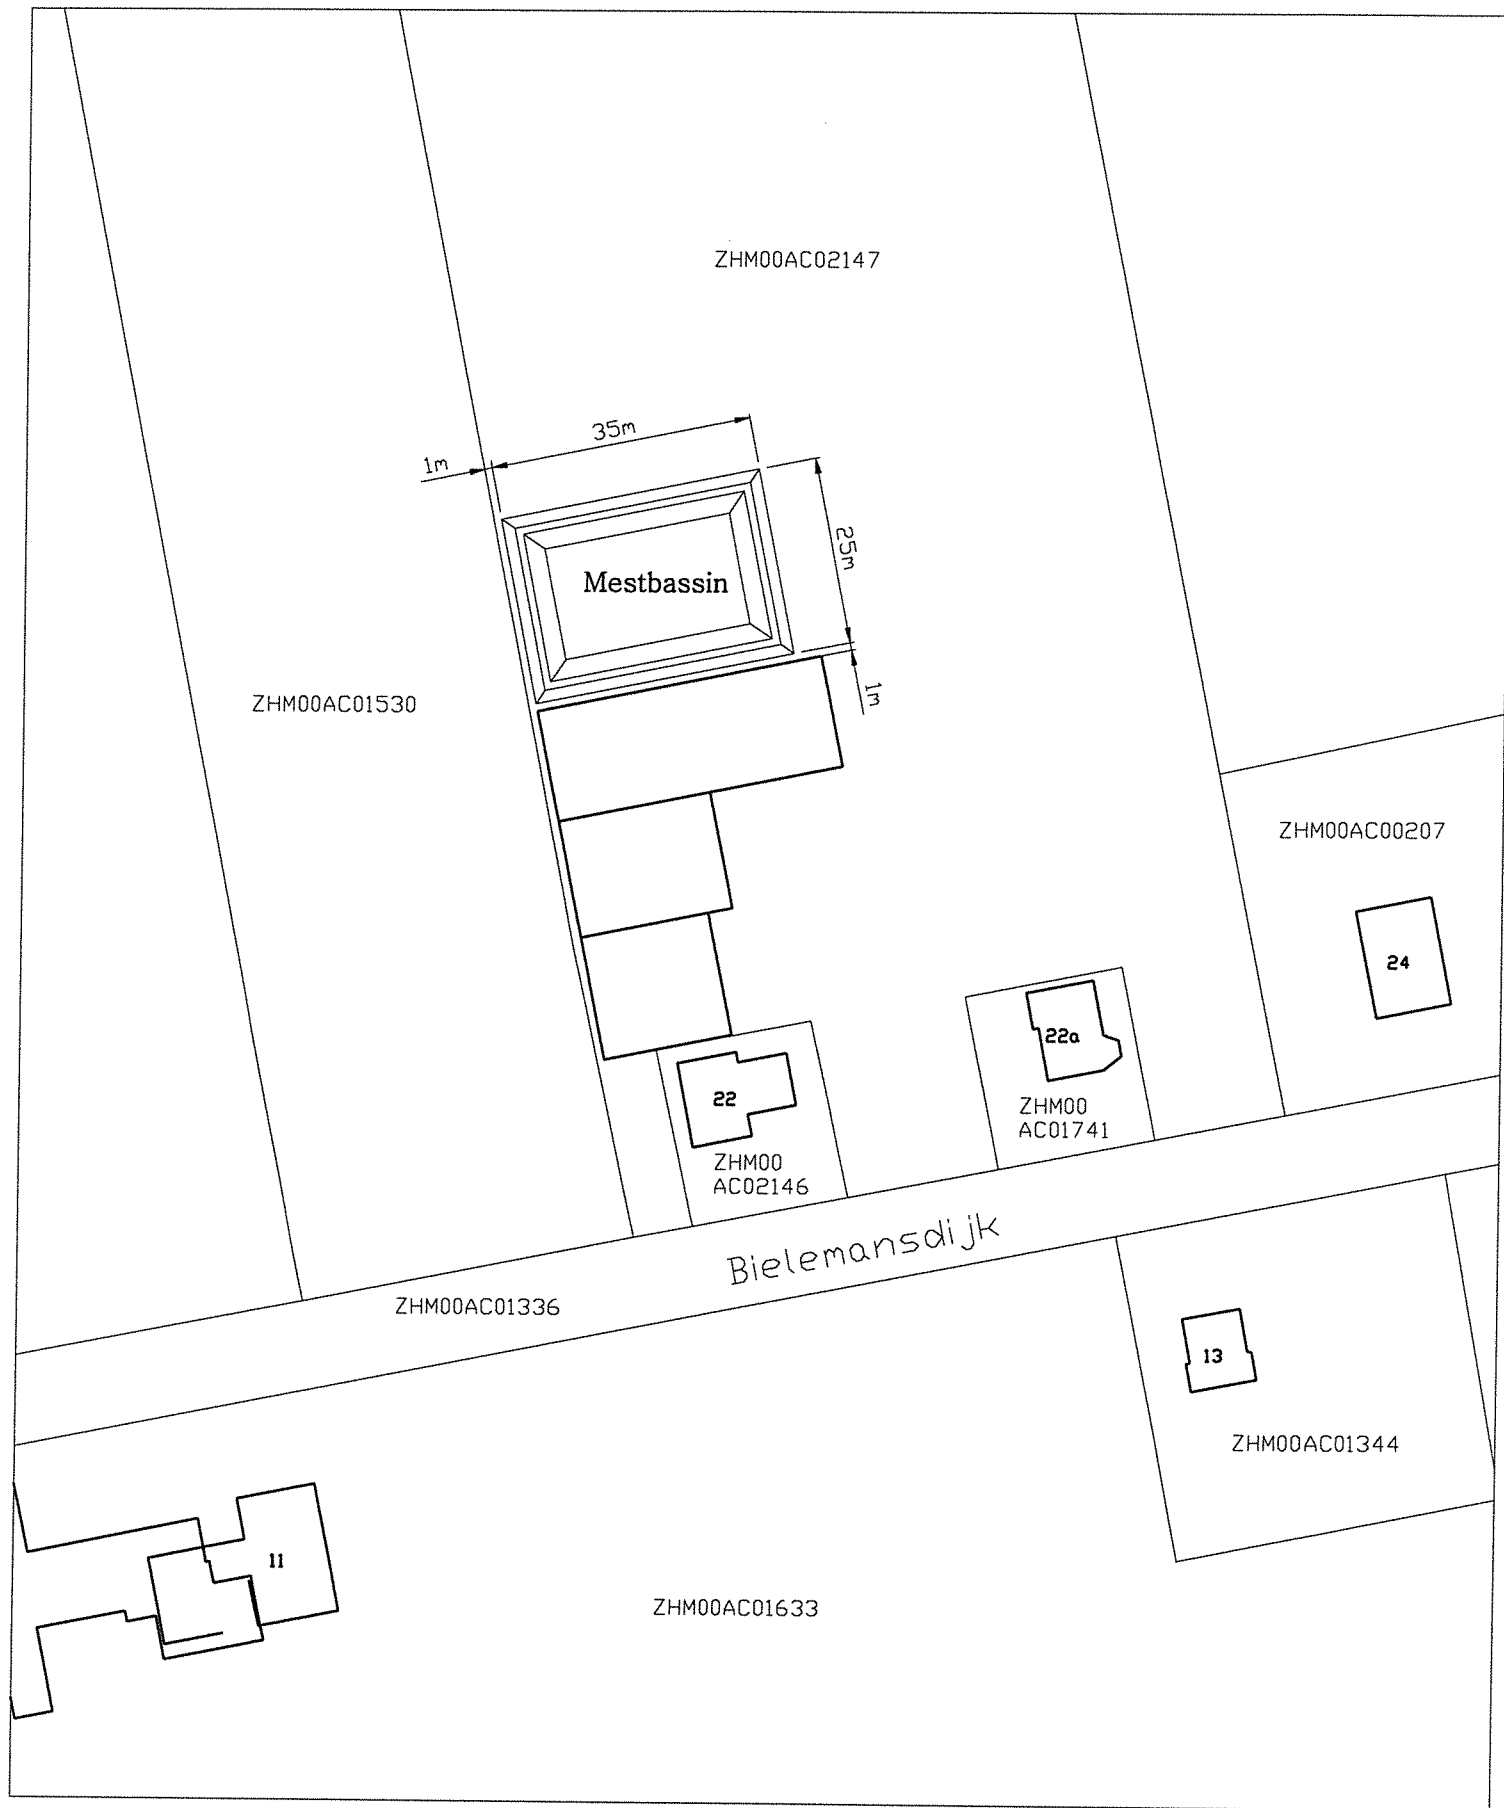

Project naam: Wassink vd Schotman - Halle
Project nummer : 57195

Schaal 1:1000
Maten in meters
Kadastrale gemeente
Sectie
Perceel

Deze kaart is noordgericht

ZELHEM
AC
2147