Profiel 7
Schaal 1:100

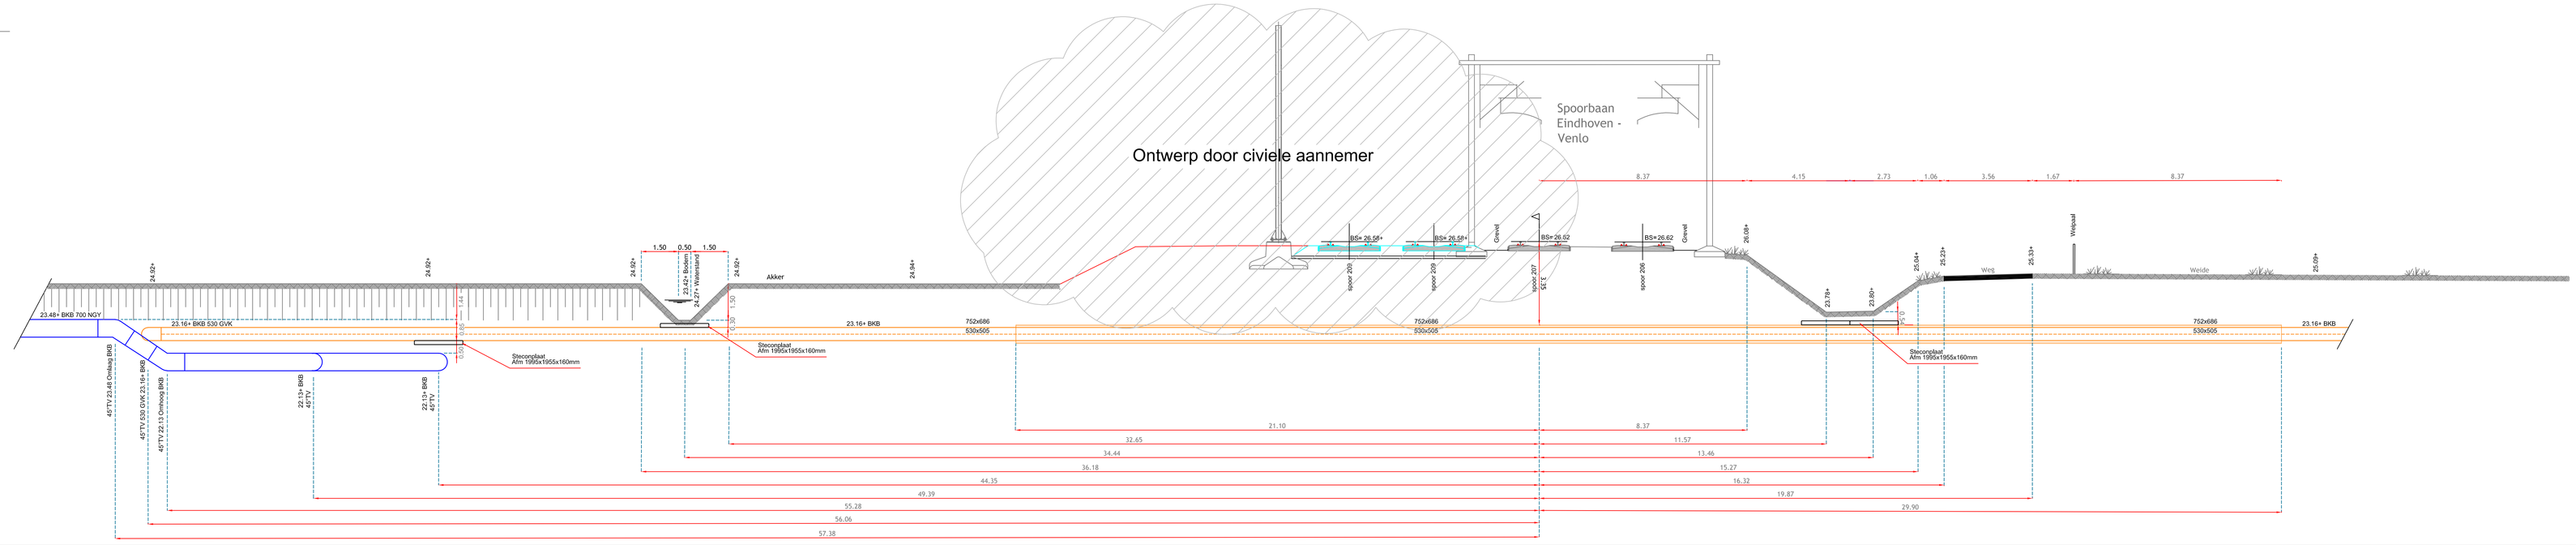

Profiel 6
Schaal 1:100

Detail 3 : Principe uitsroomvoorziening grasbetontegel met afgeschuinde buis
Schaal 1:50

Profiel 8 Overstort realiseren tbv Gekkengraaf
Schaal 1:100

Mantelbuizen leggen voor debiet Gekkengraaf zodat geen zinker in het werk gerealiseerd hoeft te worden. Nadenhand mantelbuizen verwijderen en Gekkengraaf herstellen.

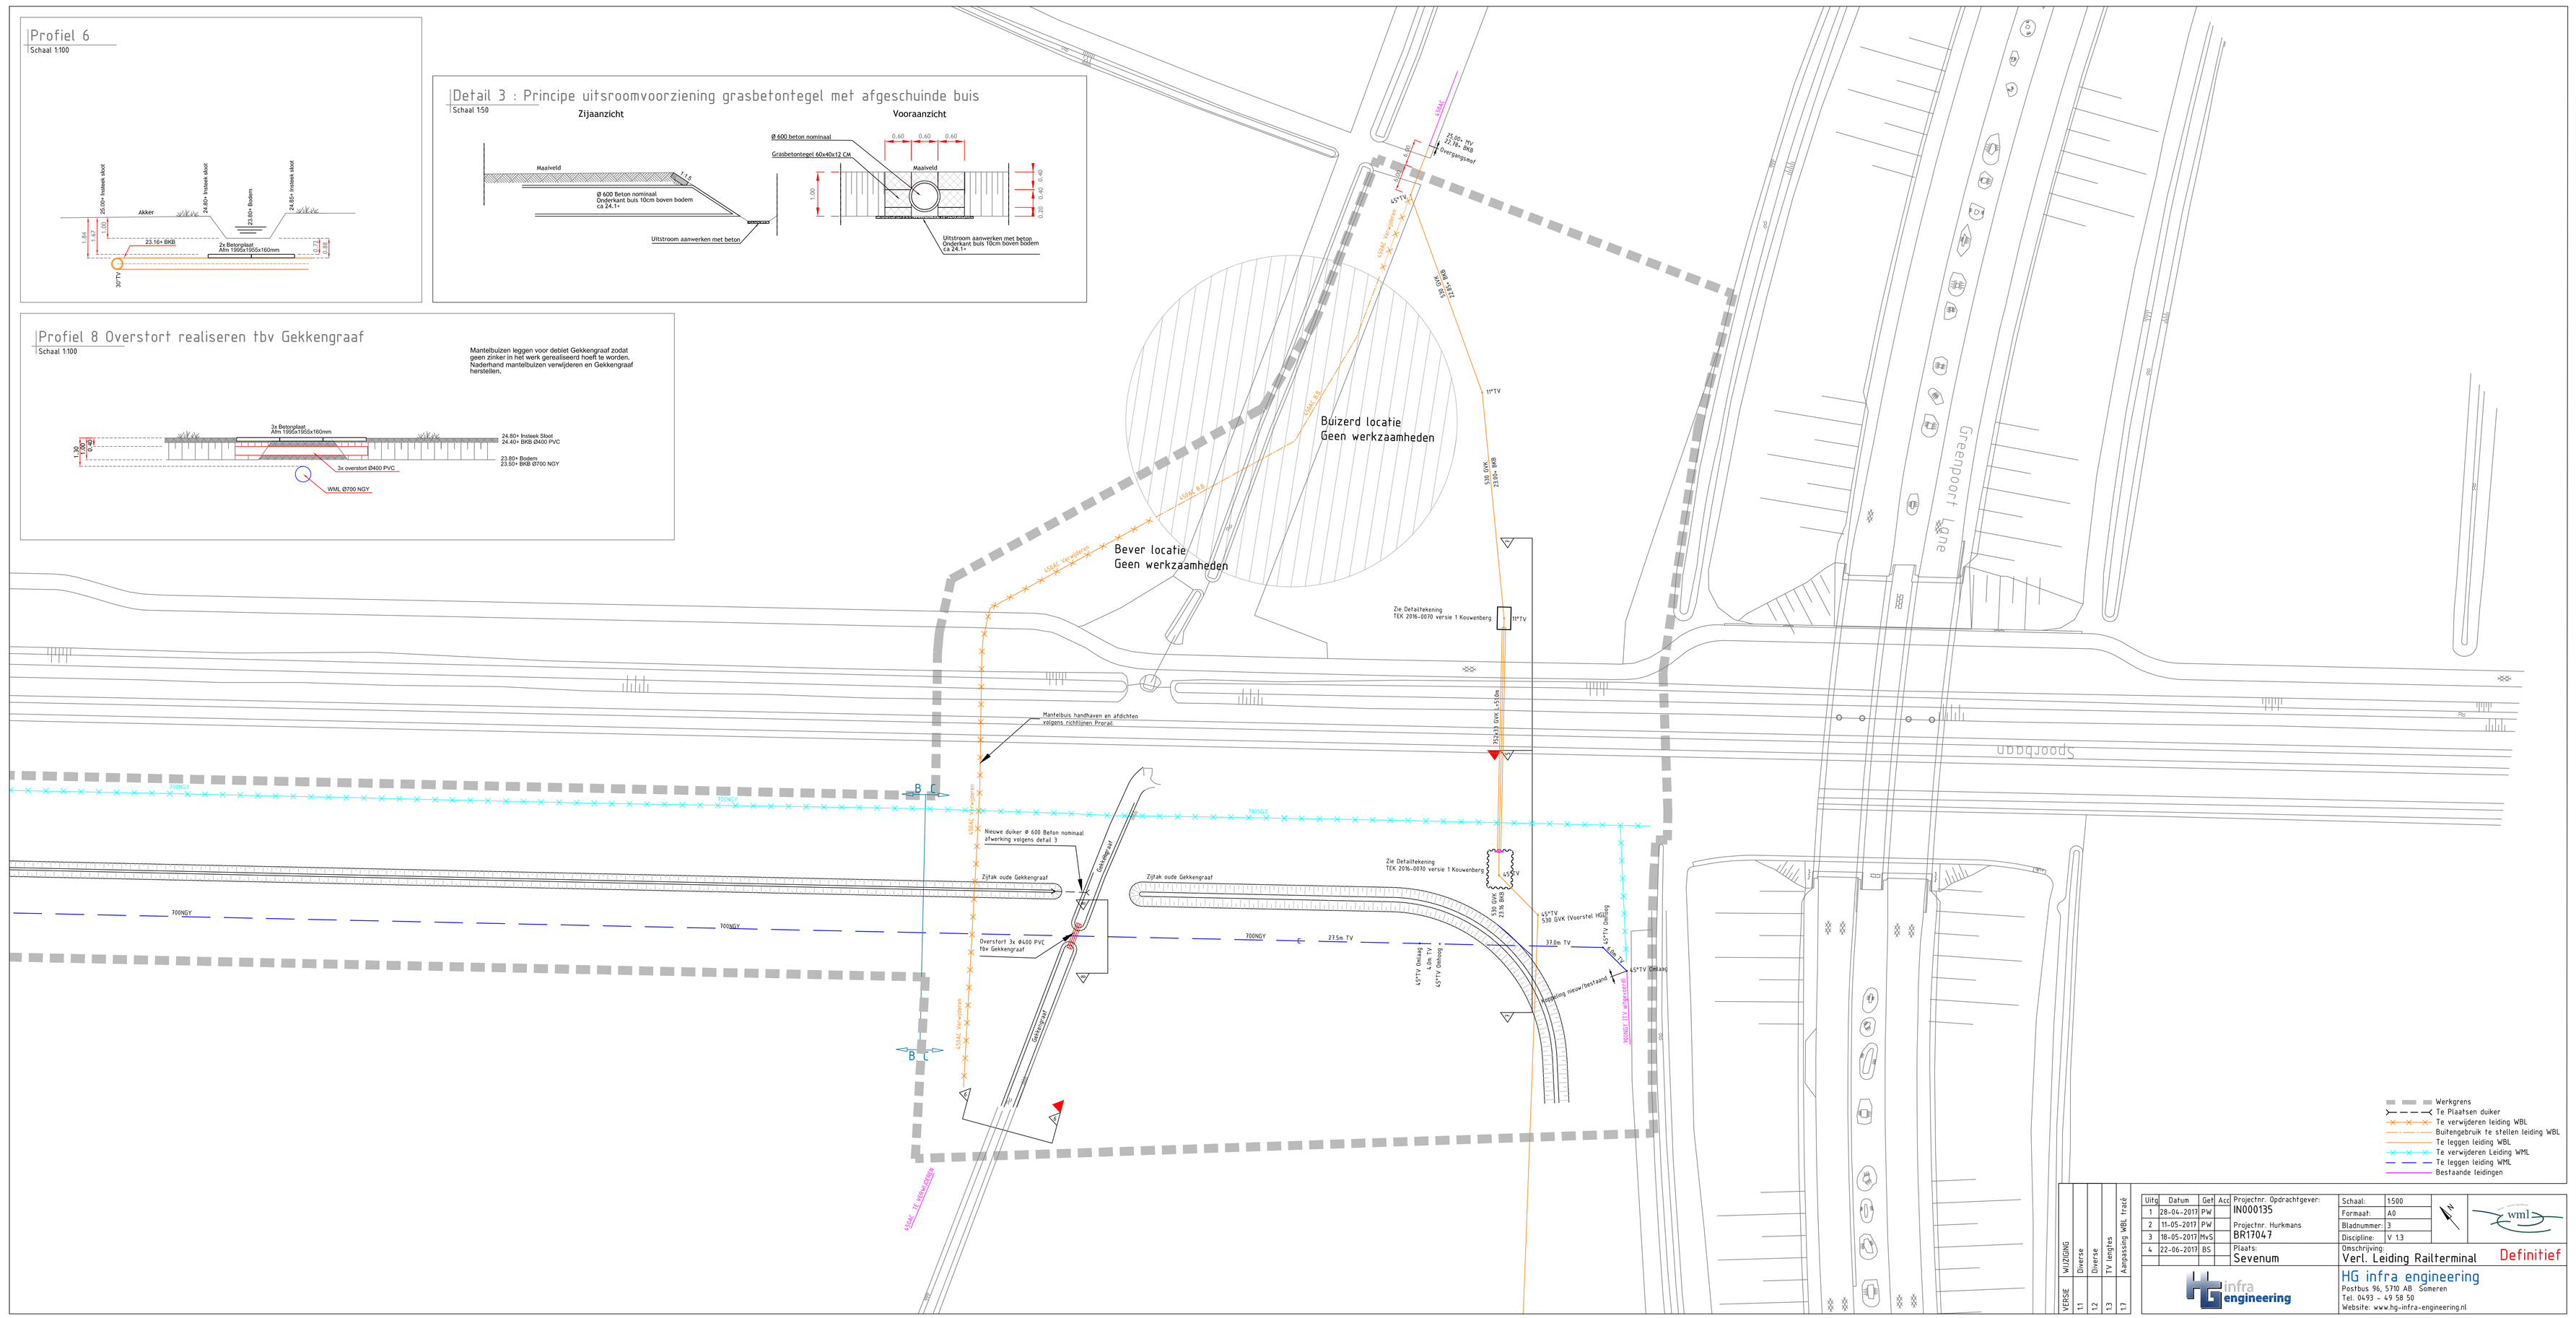

WIJZIGING				
VERSIE	Diverse	Diverse	TV lengtes	Aanpassing WBL tracé
11	12	13	17	

Uits	Datum	Get	Acc
1	28-04-2017	PW	
2	11-05-2017	PW	
3	18-05-2017	MvS	
4	22-06-2017	BS	

Projectnr. Opdrachtgever: IN000135
Projectnr. Hurkmans BR17047
Plaats: Sevenum
Schaal: 1:500
Formaat: A0
Bladnummer: 3
Discipline: V 1.3
Omschrijving: Verl. Leiding Railterminal
Definitief

HG infra engineering
Postbus 96, 5710 AB Someren
Tel. 0493 - 49 58 50
Website: www.hg-infra-engineering.nl