




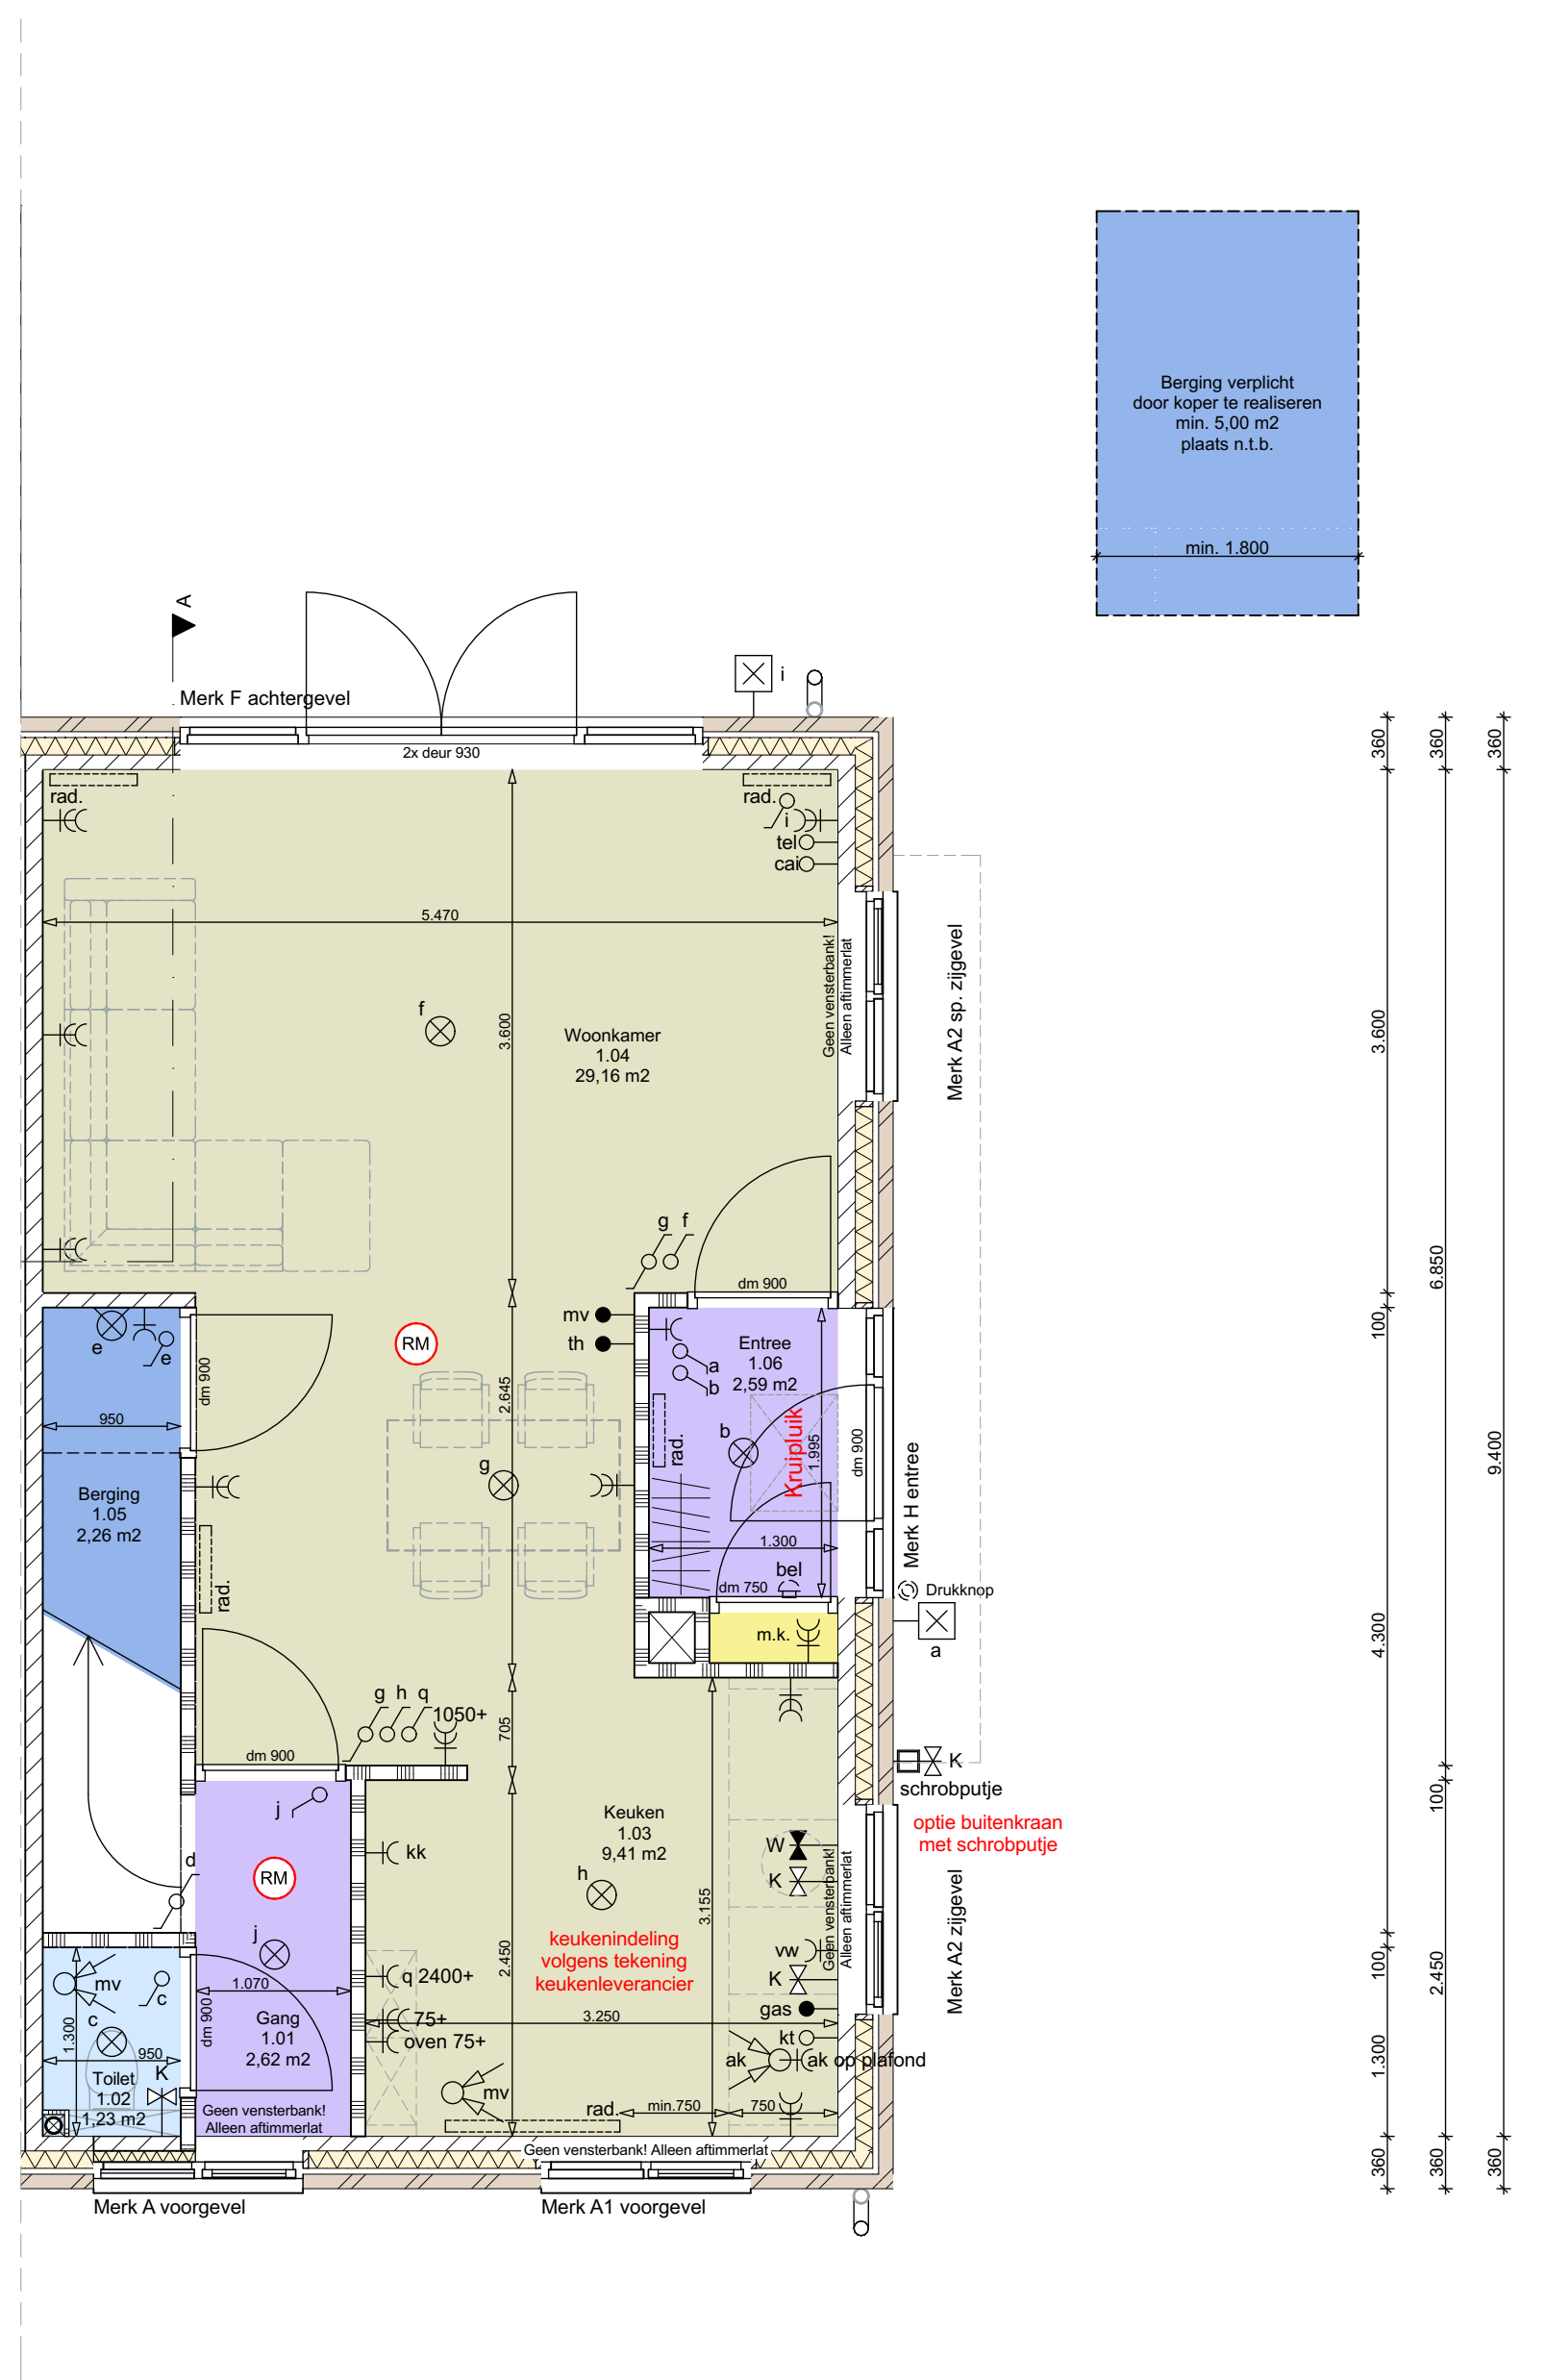

PLG 01 Begane grond 1:50

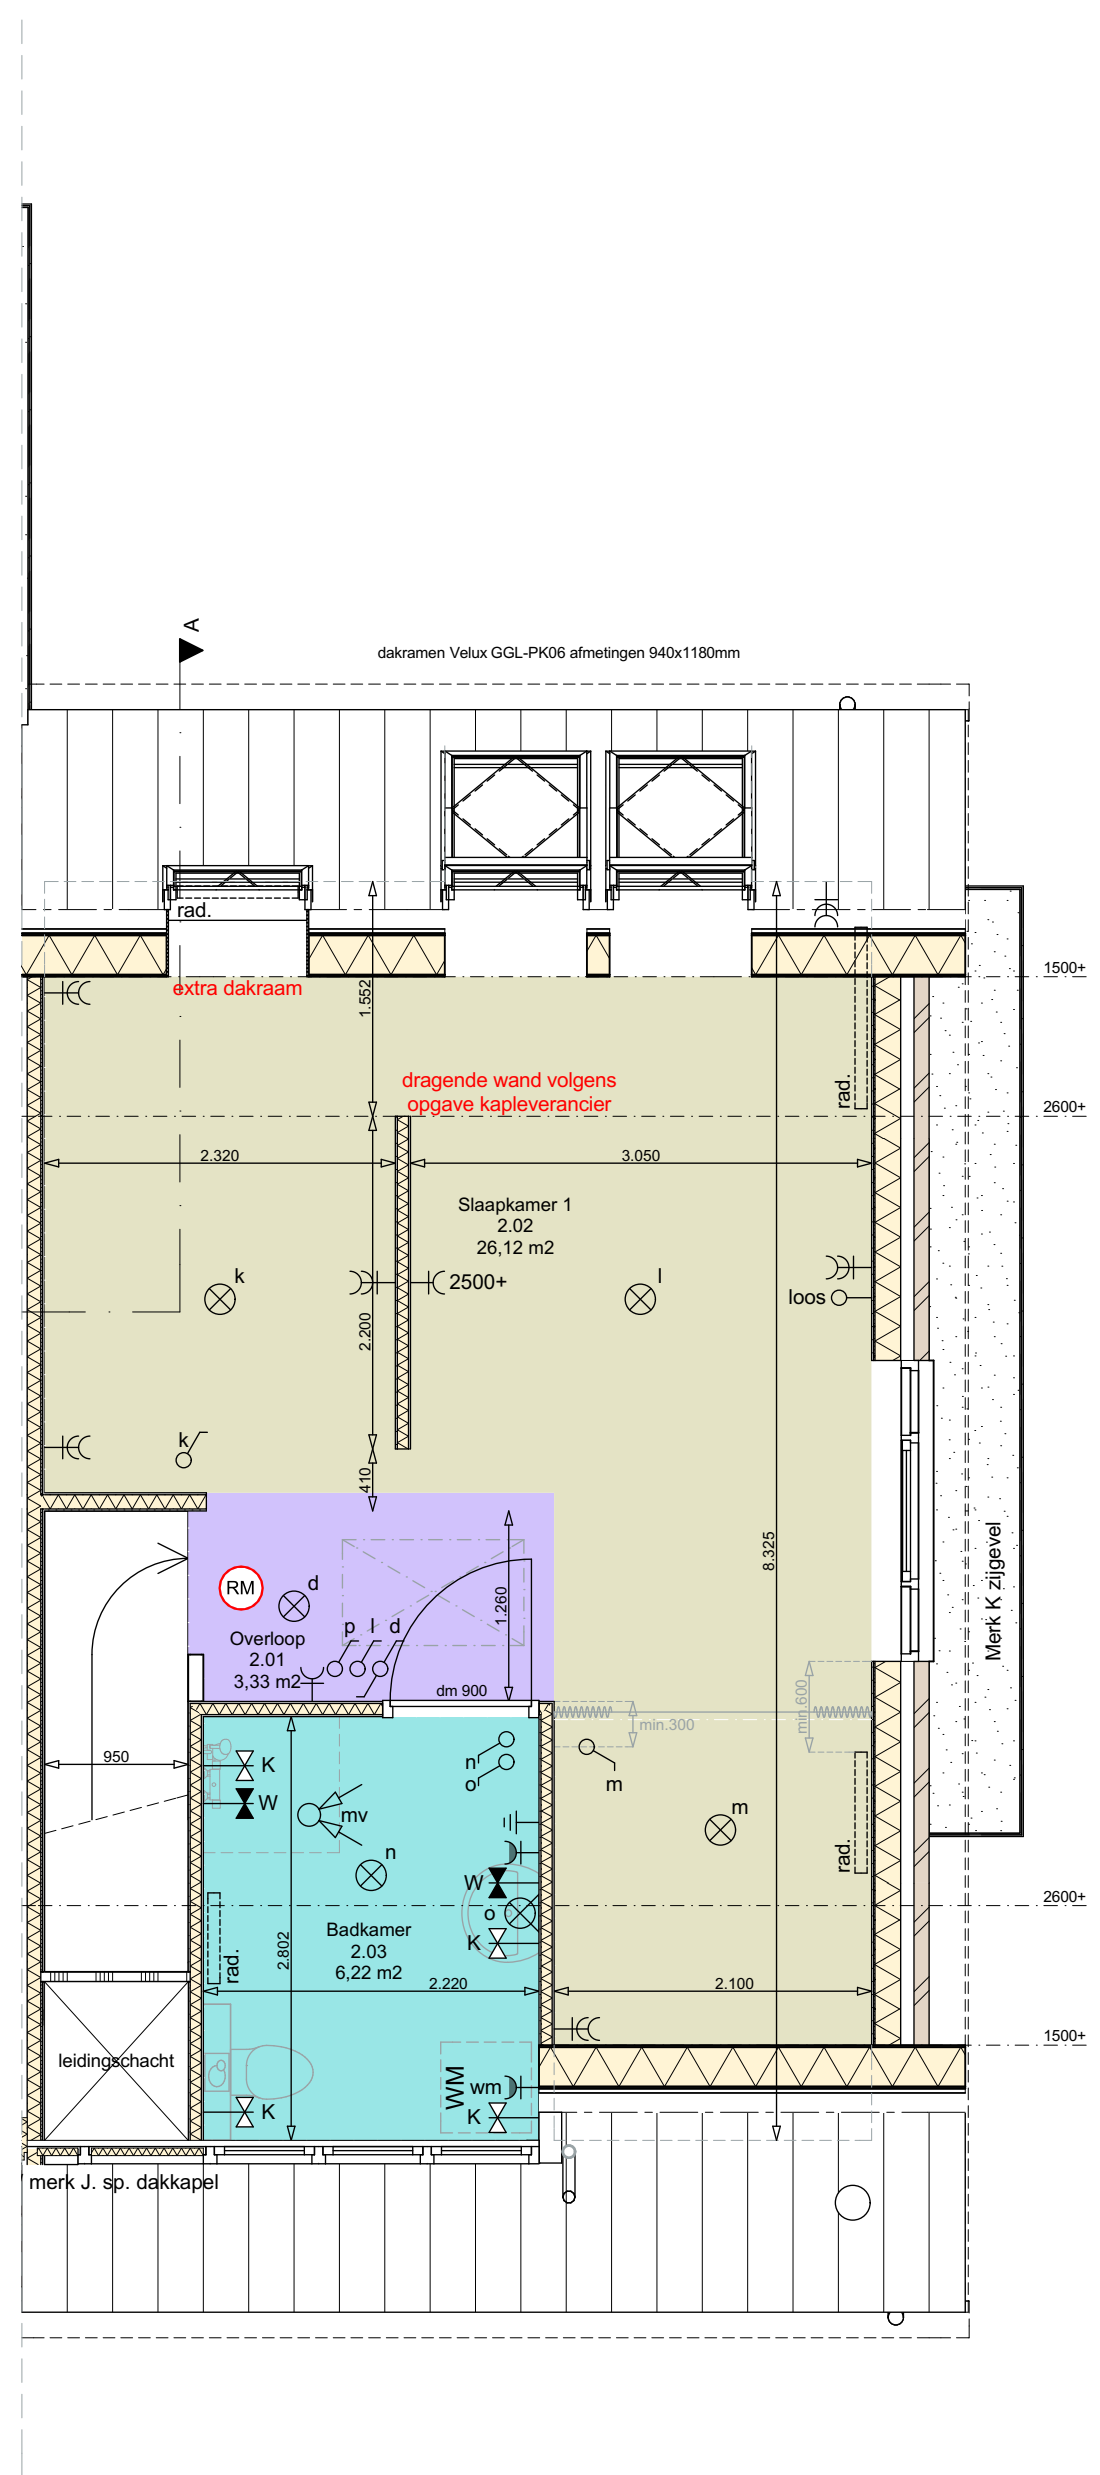

PLG 02 1e verdieping 1:50

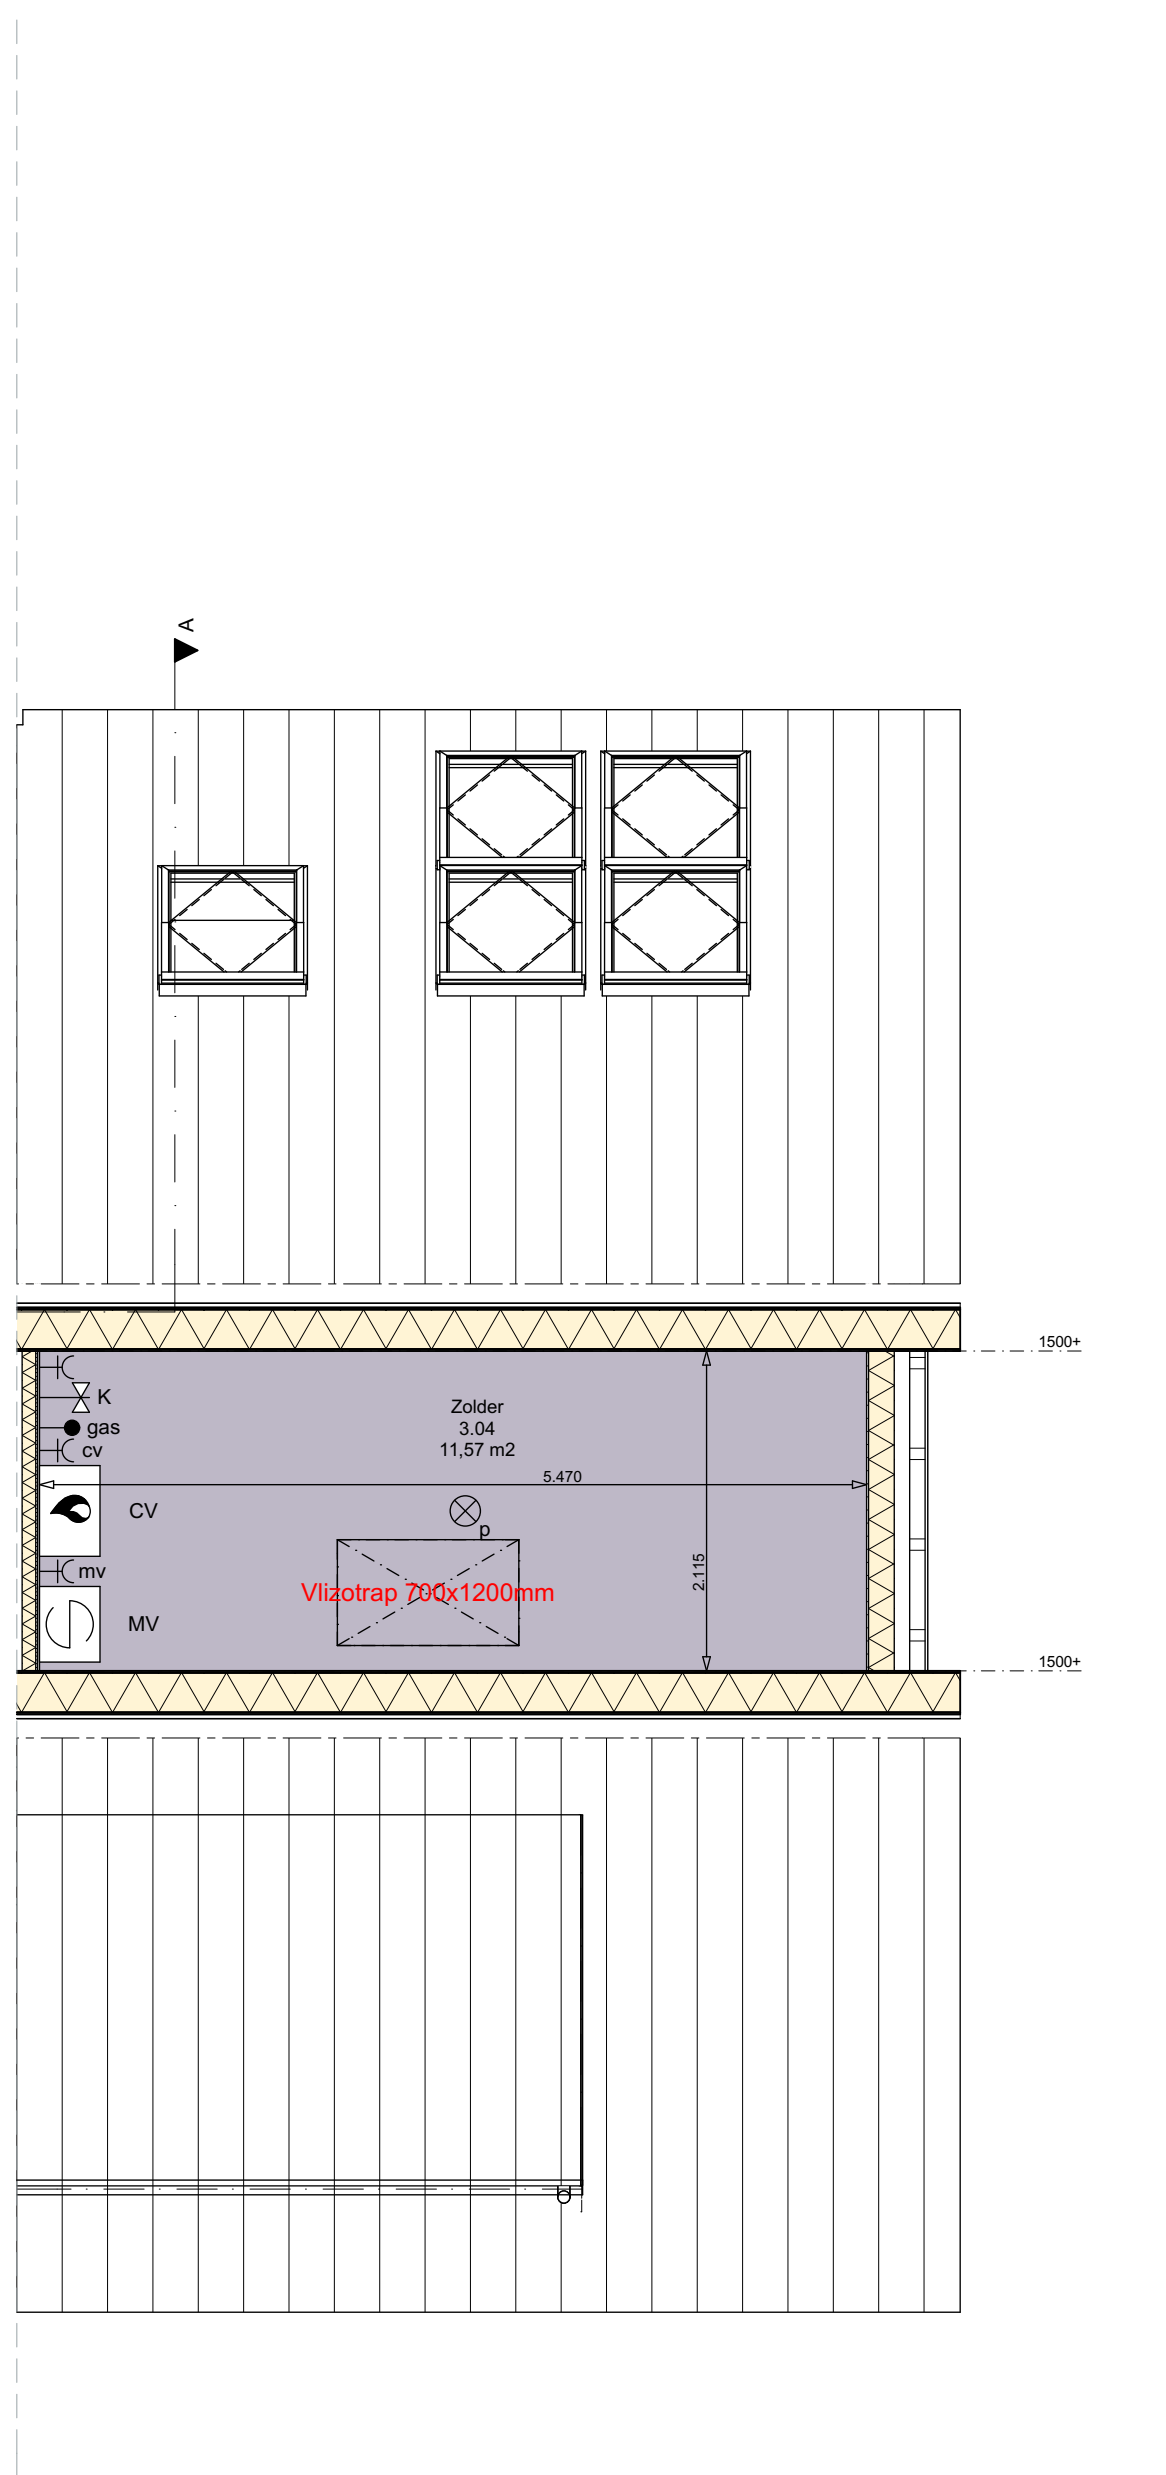

PLG 03 2e verdieping 1:50



G1 Voorgevel 1:100



G2 Linkergevel 1:100



G3 Achtergevel 1:100



G4 Rechtergevel 1:100

Onderdeel	Materiaal	Kleur indicatie
Gevelmetselwerk	Baksteen (handvorm waalformaat)	Rodruza aëms bont (Nijmegen)
Trasraam	Baksteen (handvorm waalformaat)	Rodruza aubergine bont
Voegwerk	Cementvoeg	Grijs
Gevels zolder	Houten delen geïmpregneerd	Crème wit RAL 9001
Kozijnen	Hardhout	Crème wit RAL 9001
Ramen/draaiende delen	Hardhout	Donker rood RAL 3013
Voordeur kavel 2	Voordeuren van verticale groeven	Donker rood RAL 3013
Paneelvullingen	Plaatsmateriaal	Crème wit RAL 9001
Raamdorpels	Keramische raamdorpelstenen	Zwart
Dakbedekking schuine kap	Betonnen sneldekpan (Nelskamp S-pan)	Graniet
Dakbedekking plat dak	Bitumineuze dakbedekking	Zwart/grijs
Bosien/overstekken/dakkapel	Western Red Cedar of multiplex WBP	Crème wit RAL 9001
Daktrim plat dak	Aluminium	Blank
Goten	Zink of aluminium	Blank
Hemelwaterafvoeren	PVC	Grijs
Dakdoorvoeren	Kunststof of metaal afhankelijk van fabricaat	Zwart/antraciet

Herontwikkeling Ruurloseweg 64 te Kranenburg

Dijkman Projecten B.V.
Lage Weide 29
7231 NN Wamsveld
info@dijkmanprojecten.nl
0575-522577

Verkooptekening
Gemeente Bronckhorst

DIJKMAN PROJECTEN
Lage Weide 29, 7231 NN Wamsveld
tel. 0575-522577
info@dijkmanprojecten.nl

▲ Verkooptekening kavel 1
▲
▲
▲

VK-01