





Waterschap
Rivierenland

Reguliere wijzigingen legger waterkeringen 2017
Waterschap Rivierenland

Reguliere wijzigingen legger waterkeringen 2017

Inhoud

- Overzicht Wijzigingen Legger Waterkeringen 2017
- Situatiebladen (1:1000)

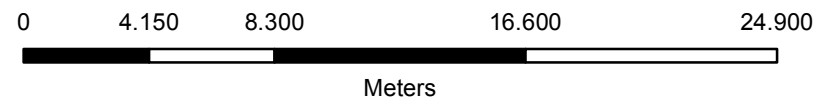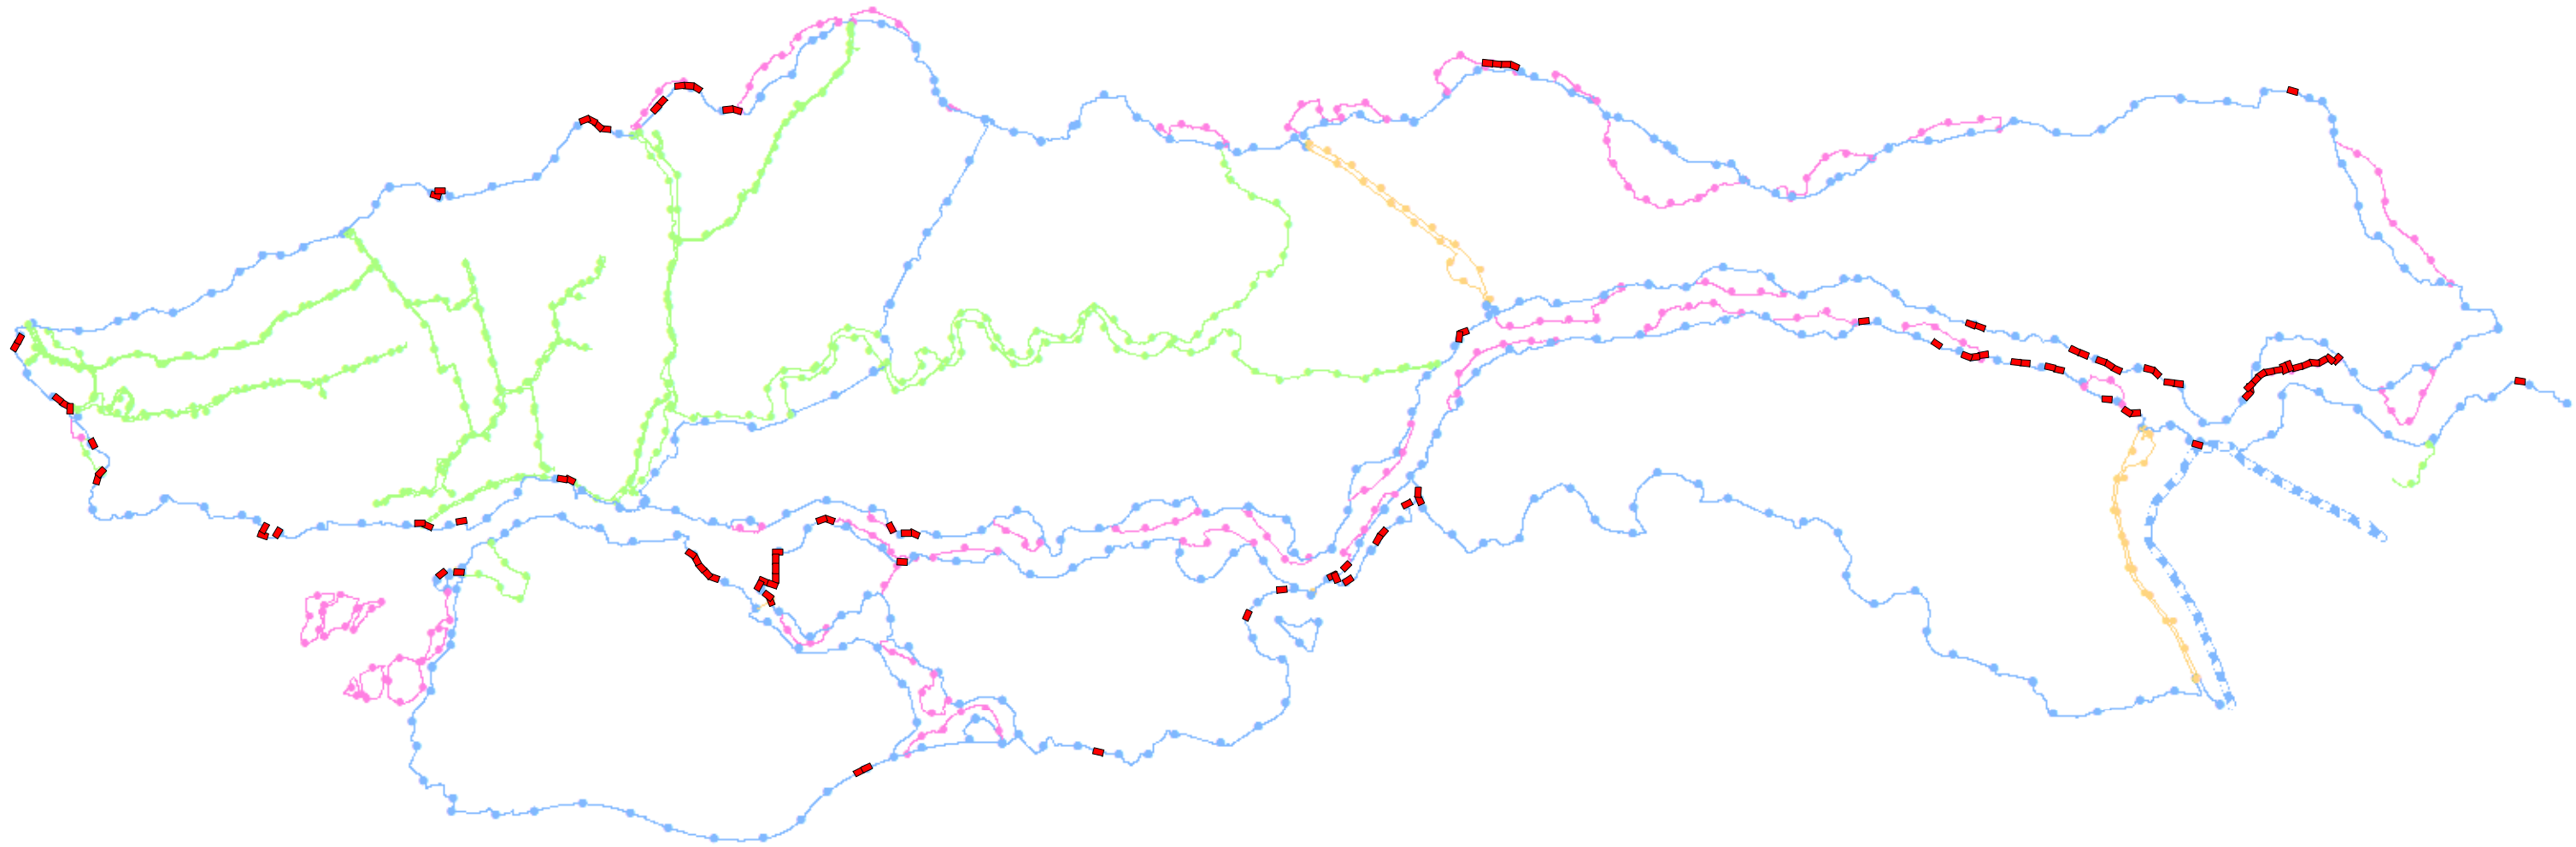



Legenda

- Gewijzigde leggerbladen
- Primaire waterkering
- Regionale waterkering
- Overige waterkering
- Waterkering Rijkswaterstaat
- Hoge grond



Legger Waterkeringen 2017

<i>Onderdeel : Overzicht wijzigingen</i>		
<i>Formaat :</i>	A3	<i>Schaal :</i> 1:250.000
<i>Opnamedatum :</i>	-	<i>Gefekend :</i> T-GDM
<i>Besluitnr :</i> 2017042135		<i>Status :</i> Vastgesteld
		<i>Datum :</i> 2017

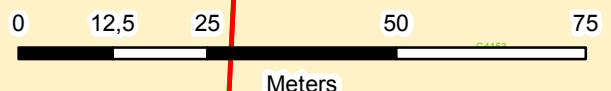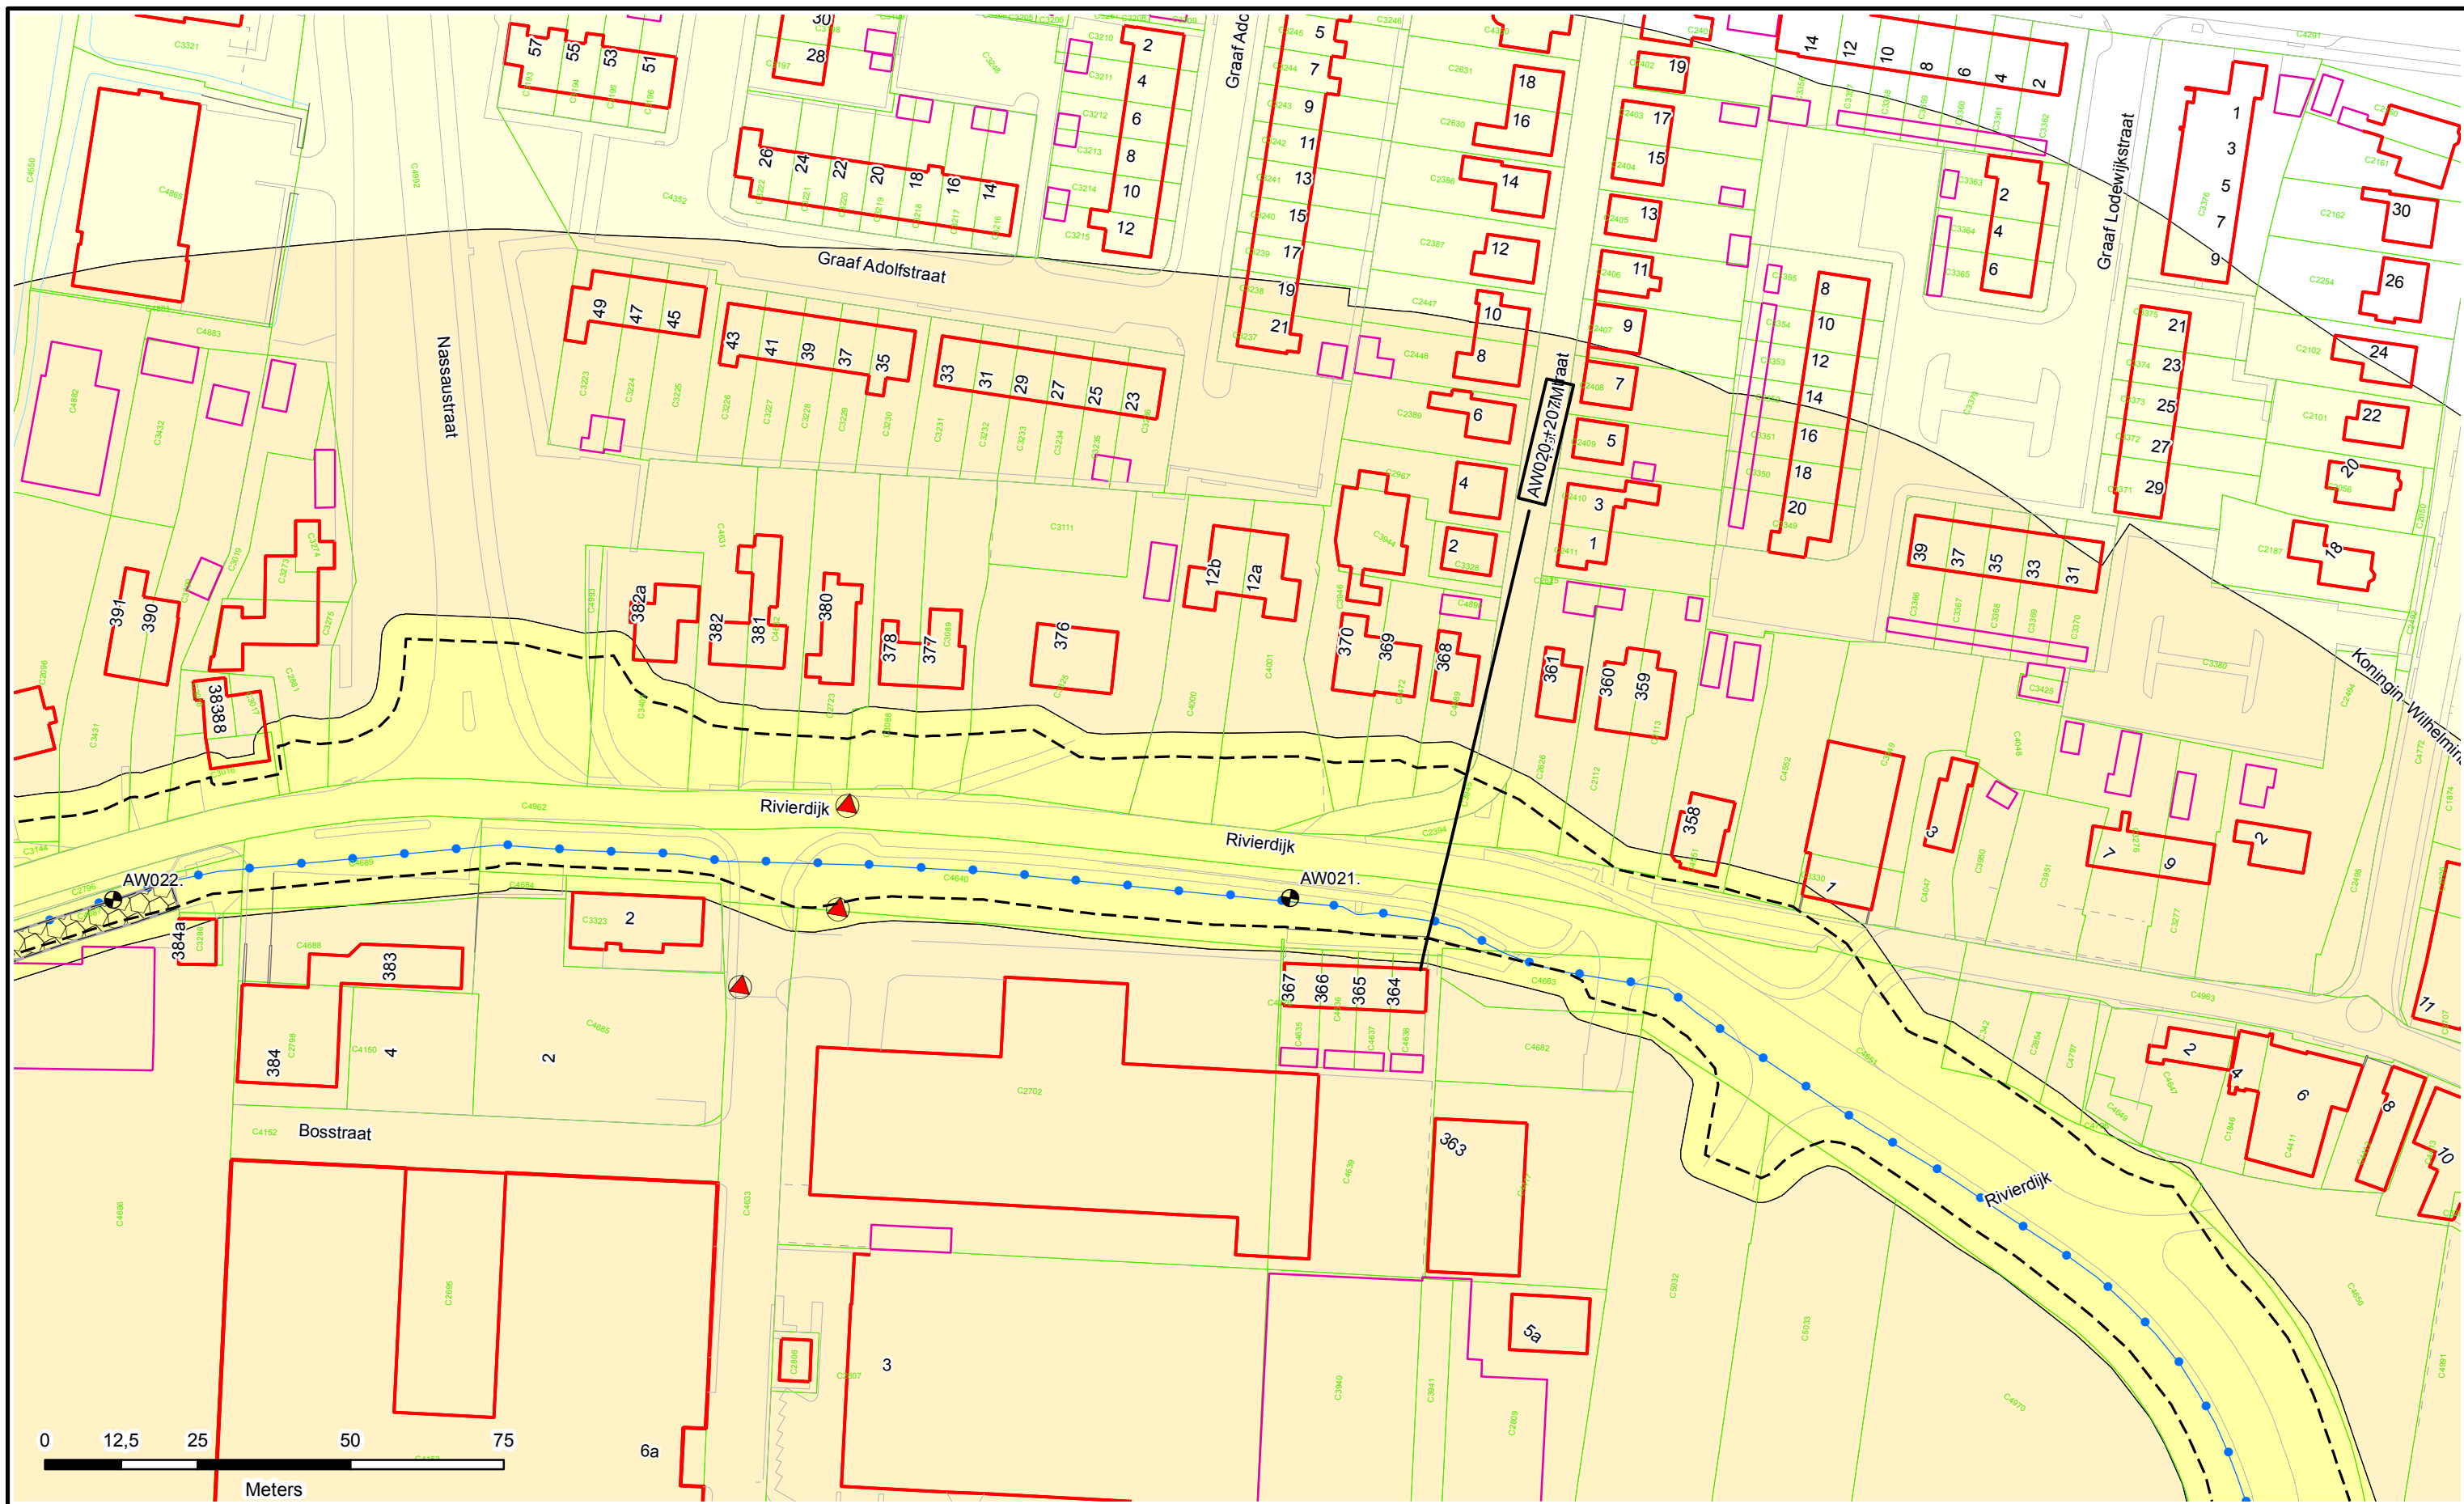

Legenda

- Dijkpaleen
- Referentielijn Primaire Kering
- Teenlijn
- Bouwgrans
- Leggervlak

- Waterstaatswerk
- Bescheringszone
- Buitenbescheringszone
- Stortsteen
- Harde Bekleding

- Duiker
- Wandconstructie
- Coupure
- Gemaal / Sluis
- Drainages
- Keringverbeteringsconstructie


- Afsluit Leidingen
- Hoofdgebouw
- Bijgebouw
- Bijgebouw vanaf 76m²
- Kadastraal perceel

DR011.+090M
 Dwarsprofiel-locatie



Legger : Ablasserwaard

Onderdeel : Situatie Legger		
Dijkpaal traject : AW	Aantal bld : 195	Bladnr : 014
Formaat : A3	Schaal : 1 : 1000	Status : Vastgesteld
Opnamedatum : -	Gefekend : T-GDM	Datum : 2017
Besluitnr : 2017042135		Tek. nr. : AW014

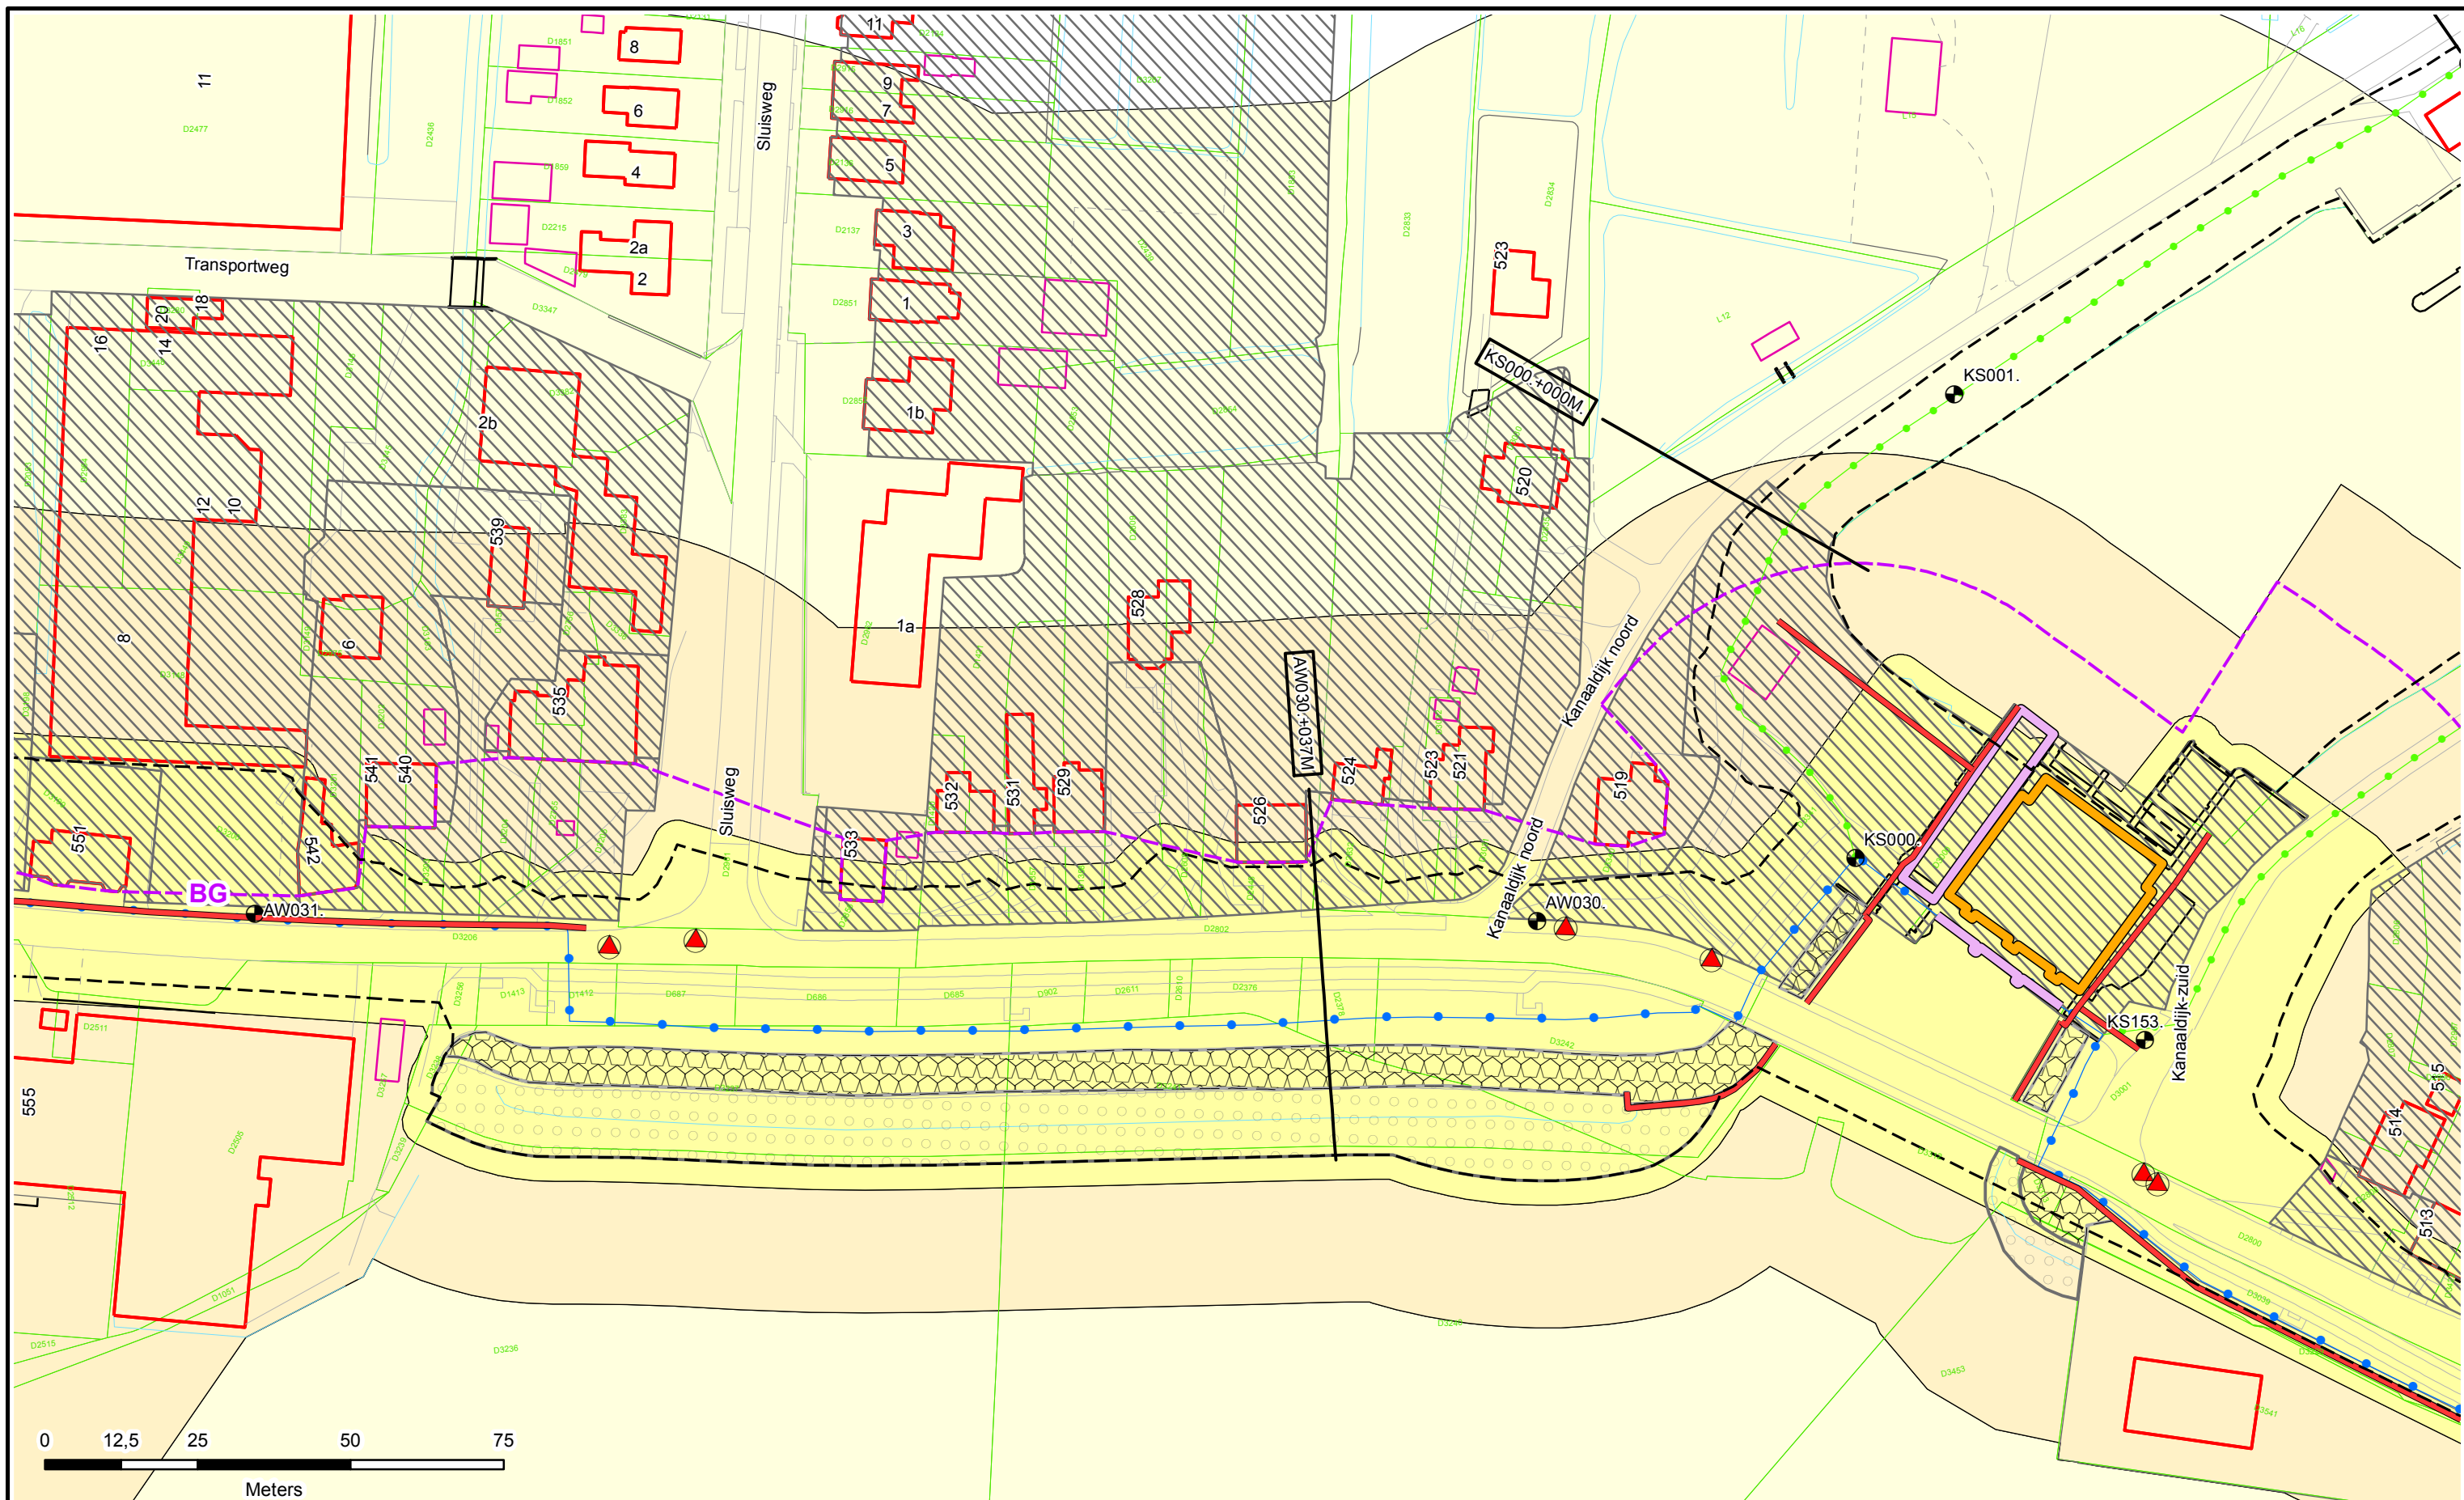

Legenda

- Dijkpalen
- Referentielijn Primaire Kering
- Teenlijn
- BG** Bouwgrens
- Leggervlak

- Waterstaatswerk
- Bescheringszone
- Buitenbescheringszone
- Stortsteen
- Harde Bekleding

- Duiker
- Wandconstructie
- Coupure
- Gemaal / Sluis
- Drainages
- Keringverbeteringsconstructie



- Afsluit Leidingen
- Hoofdgebouw
- Bijgebouw
- Bijgebouw vanaf 76m²
- Kadastraal perceel

Dwarsprofiel-locatie
 DR011.+090M



Legger : Alblasterwaard

Onderdeel : Situatie Legger		
Dijkpaal traject : AW	Aantal bld : 195	Bladnr : 019
Formaat : A3	Schaal : 1 : 1000	Status : Vastgesteld
Opnamedatum : -	Gefekend : T-GDM	Datum : 2017
Besluitnr : 2017042135		Tek. nr. : AW019

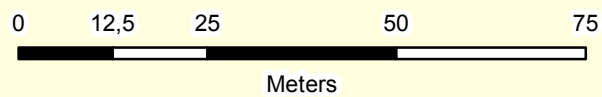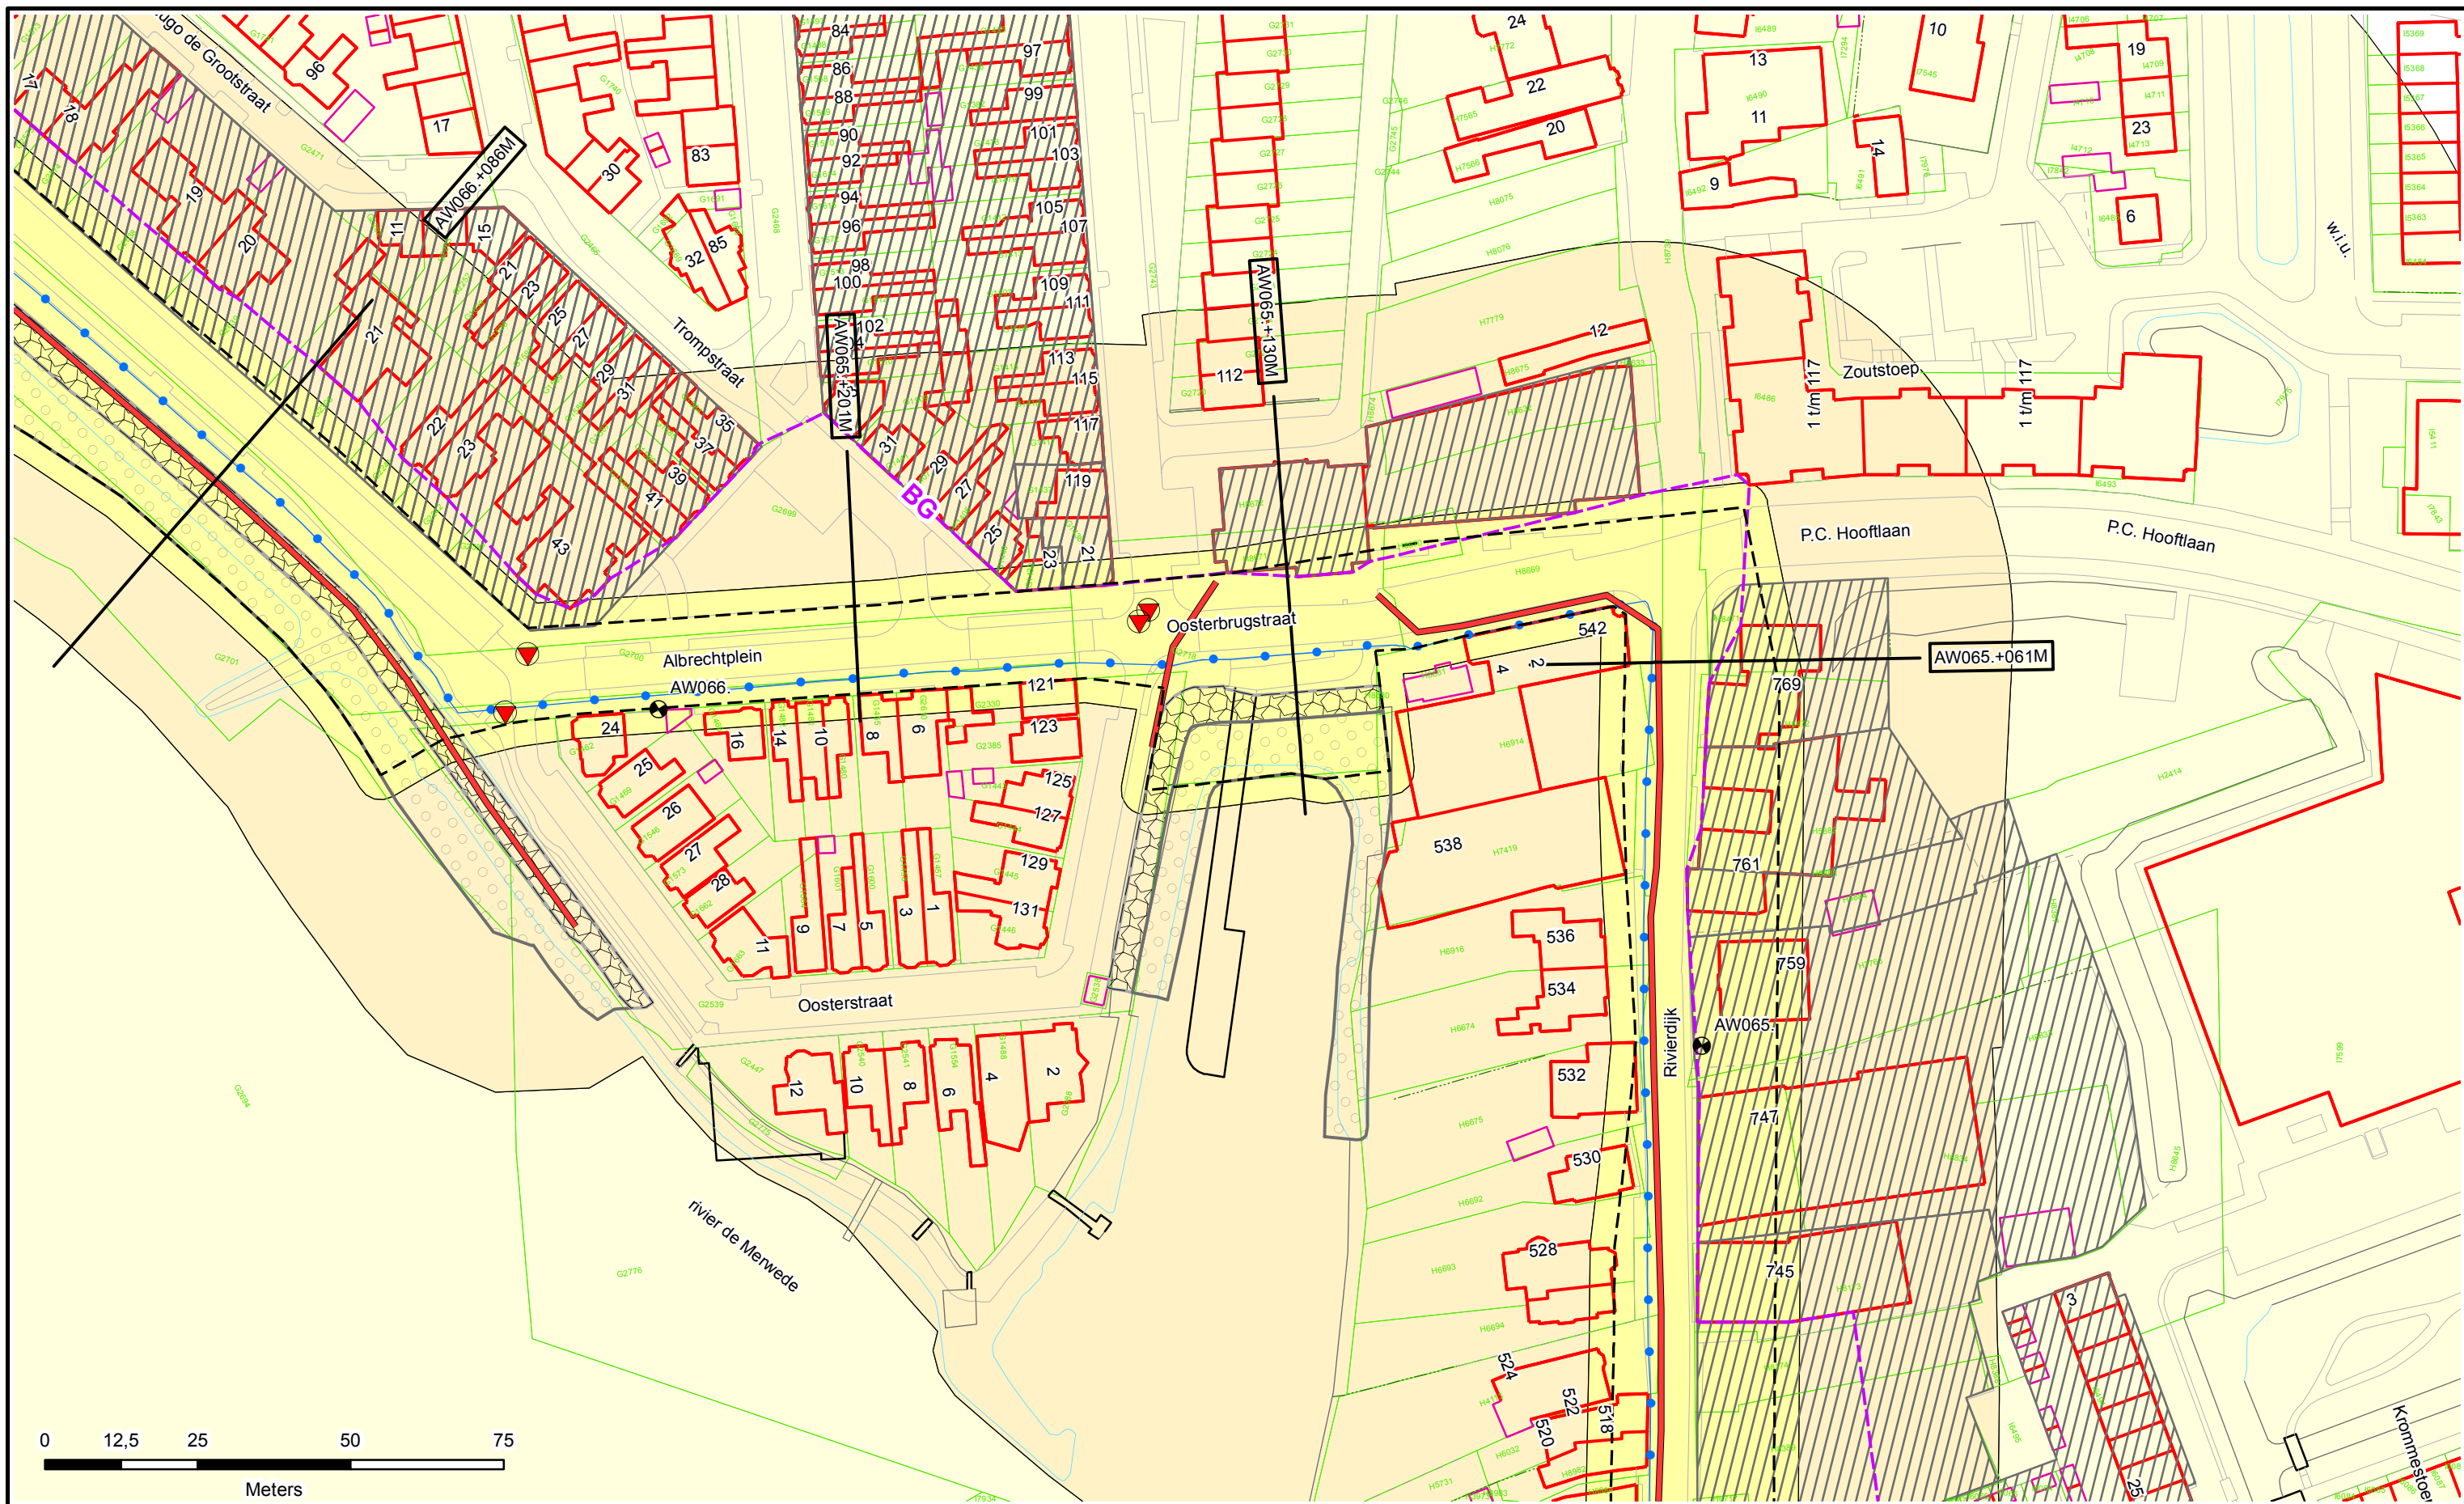

Legenda

- Dijkpalen
- Referentielijn Primaire Kering
- Teenlijn
- Bouwgrens
- Leggervlak

- Waterstaatswerk
- Bescheringszone
- Buitenbescheringszone
- Stortsteen
- Harde Bekleding

- Duiker
- Wandconstructie
- Coupure
- Gemaal / Sluis
- Drainages
- Keringverbeteringsconstructie



- Afsluit Leidingen
- Hoofdgebouw
- Bijgebouw
- Bijgebouw vanaf 76m²
- Kadastraal perceel

DR011.+090M
Dwarsprofiel-locatie



Legger : Alblasterwaard

Onderdeel : Situatie Legger		
Dijkpaal traject : AW	Aantal bld : 195	Bladnr : 037
Formaat : A3	Schaal : 1 : 1000	Status : Vastgesteld
Opnamedatum : -	Gefekend : T-GDM	Datum : 2017
Besluitnr : 2017042135	Tek. nr. : AW037	

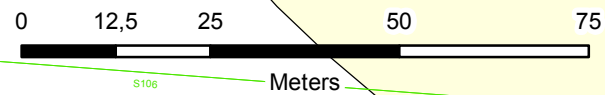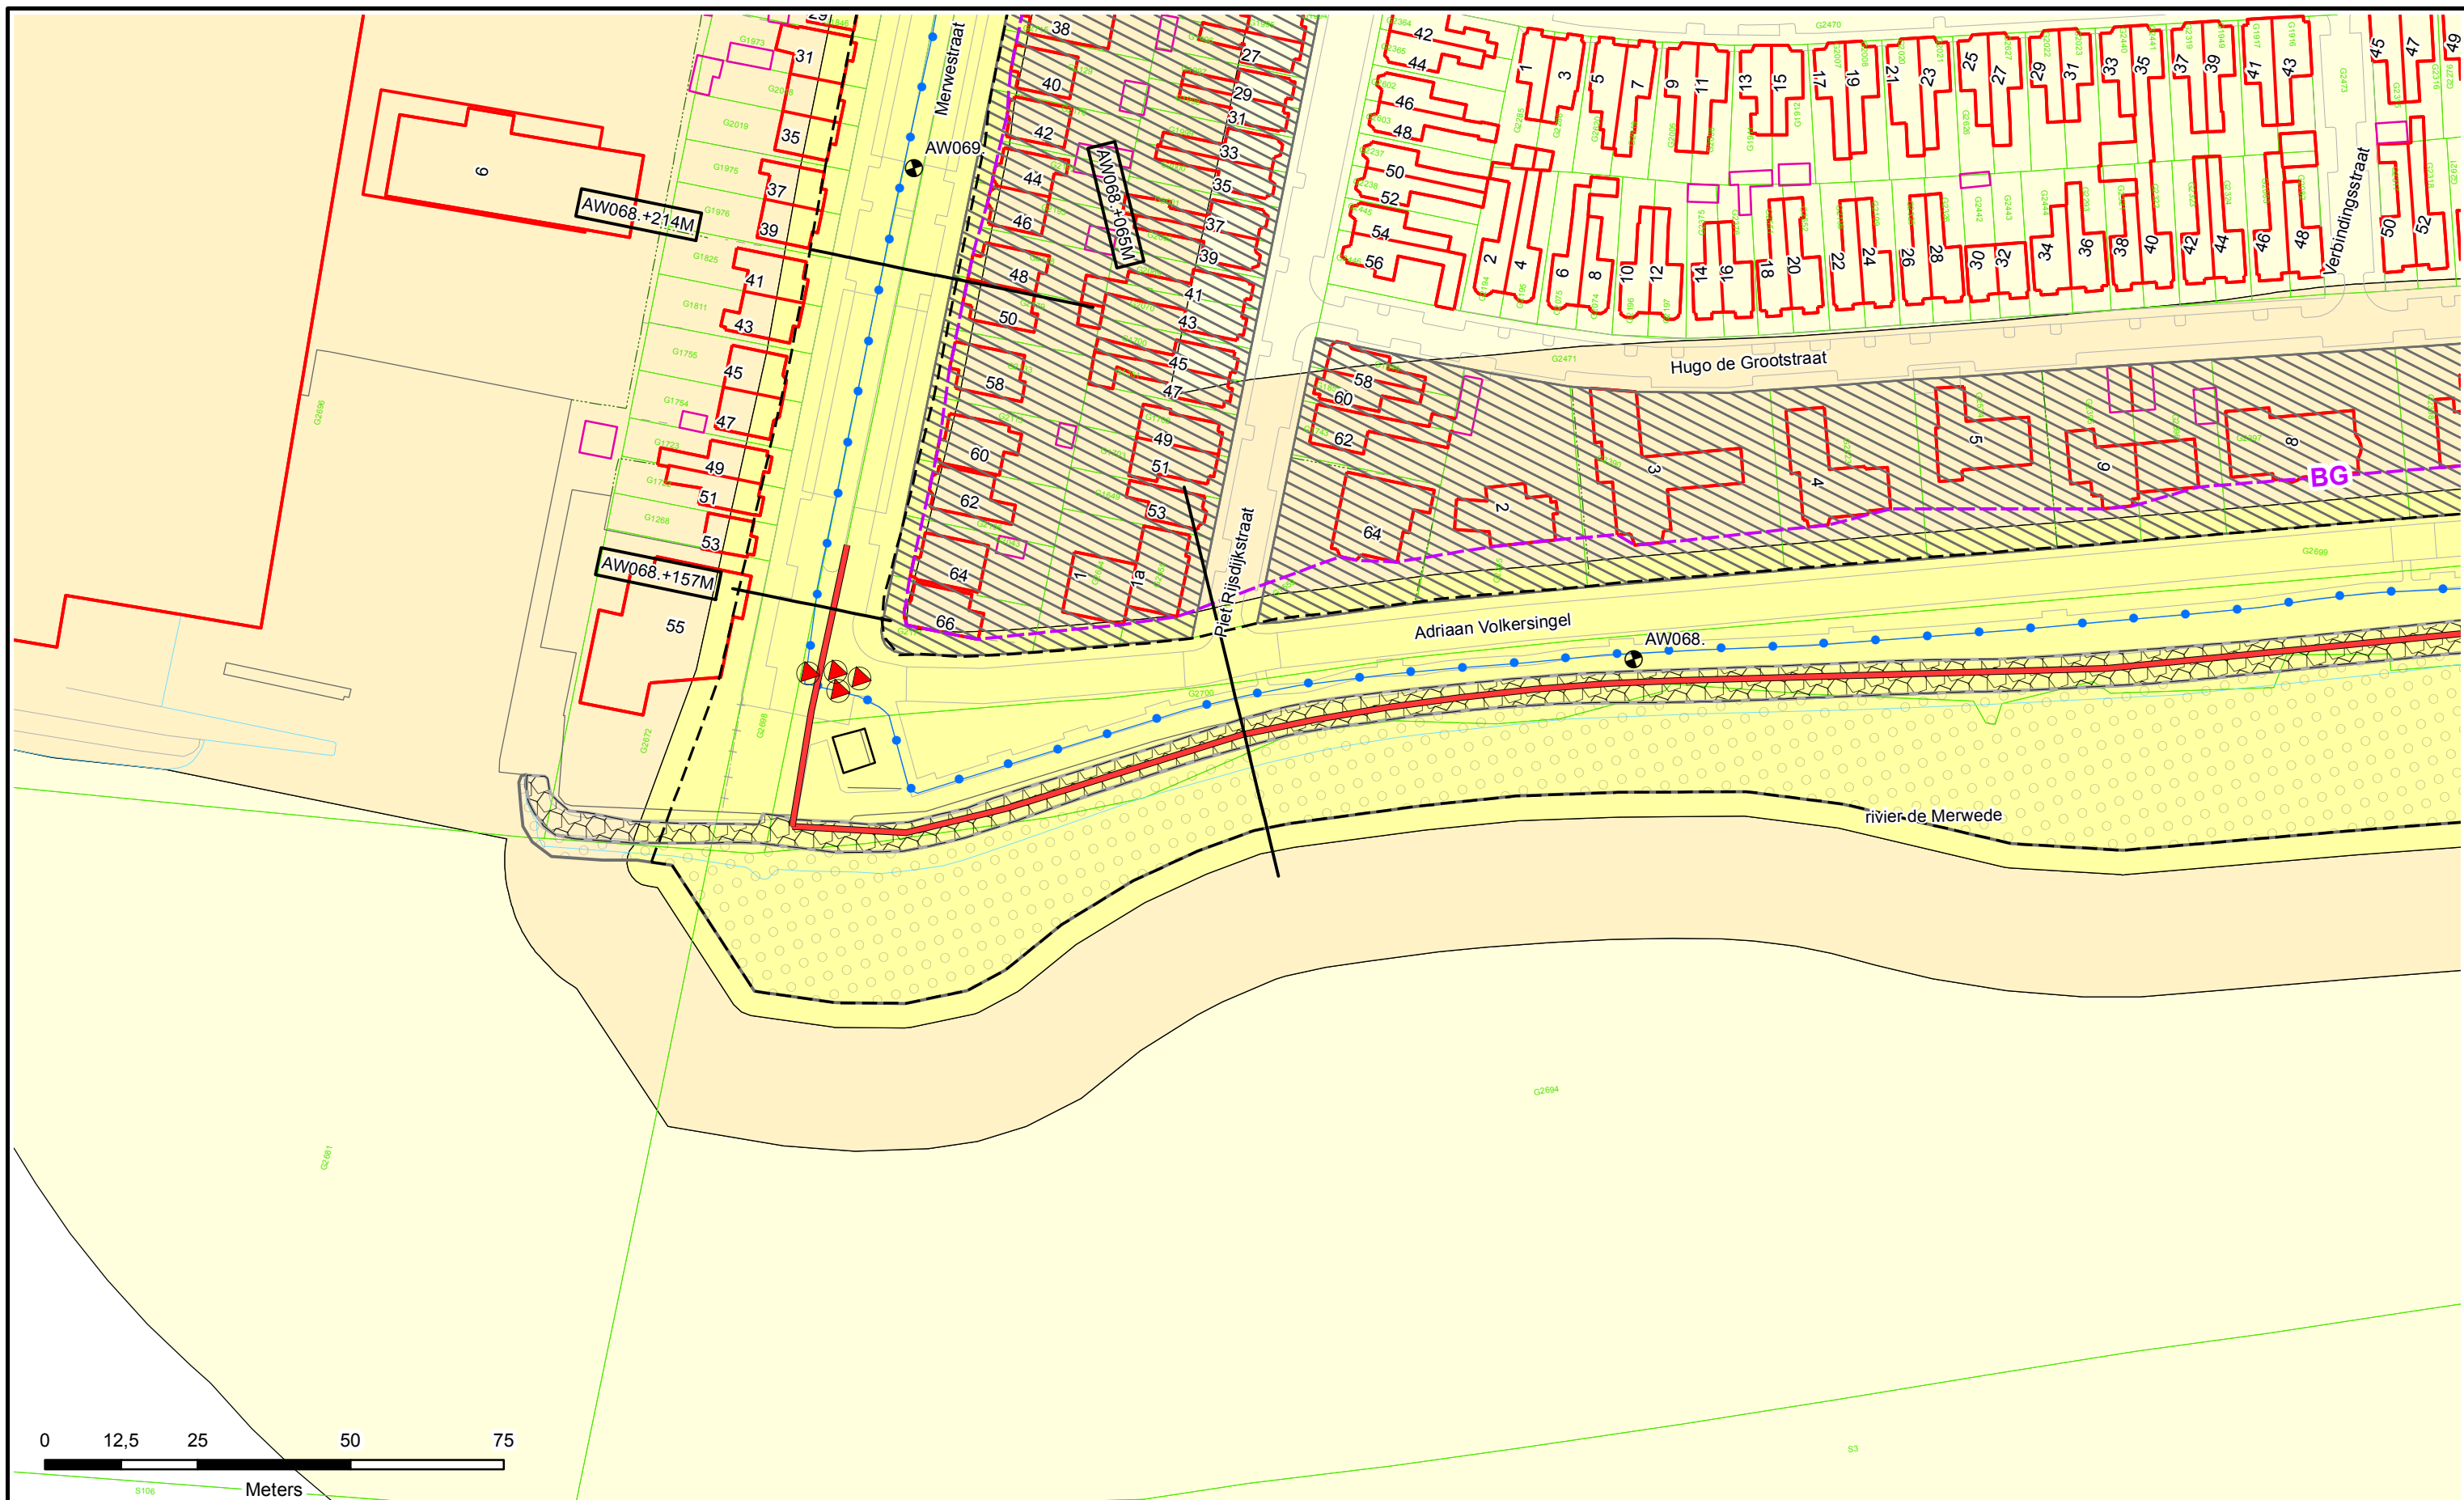

Legenda

- Dijkpaleen
- Referentielijn Primaire Kering
- Teenlijn
- BG** Bouwgrens
- Leggervlak

- Waterstaatswerk
- Beschermszone
- Buitenbeschermszone
- Stortsteen
- Harde Bekleding

- Duiker
- Wandconstructie
- Coupure
- Gemaal / Sluis
- Drainages
- Keringverbeteringsconstructie

- Afsluit Leidingen
- Hoofdgebouw
- Bijgebouw
- Bijgebouw vanaf 76m²
- Kadastraal perceel


Dwarsprofiel-locatie

DR011.+090M



Legger : Ablasserwaard

Onderdeel : Situatie Legger		
Dijkpaal traject : AW	Aantal bld : 195	Bladnr : 039
Formaat : A3	Schaal : 1 : 1000	Status : Vastgesteld
Opnamedatum : -	Gefekend : T-GDM	Datum : 2017
Besluitnr : 2017042135		Tek. nr. : AW039

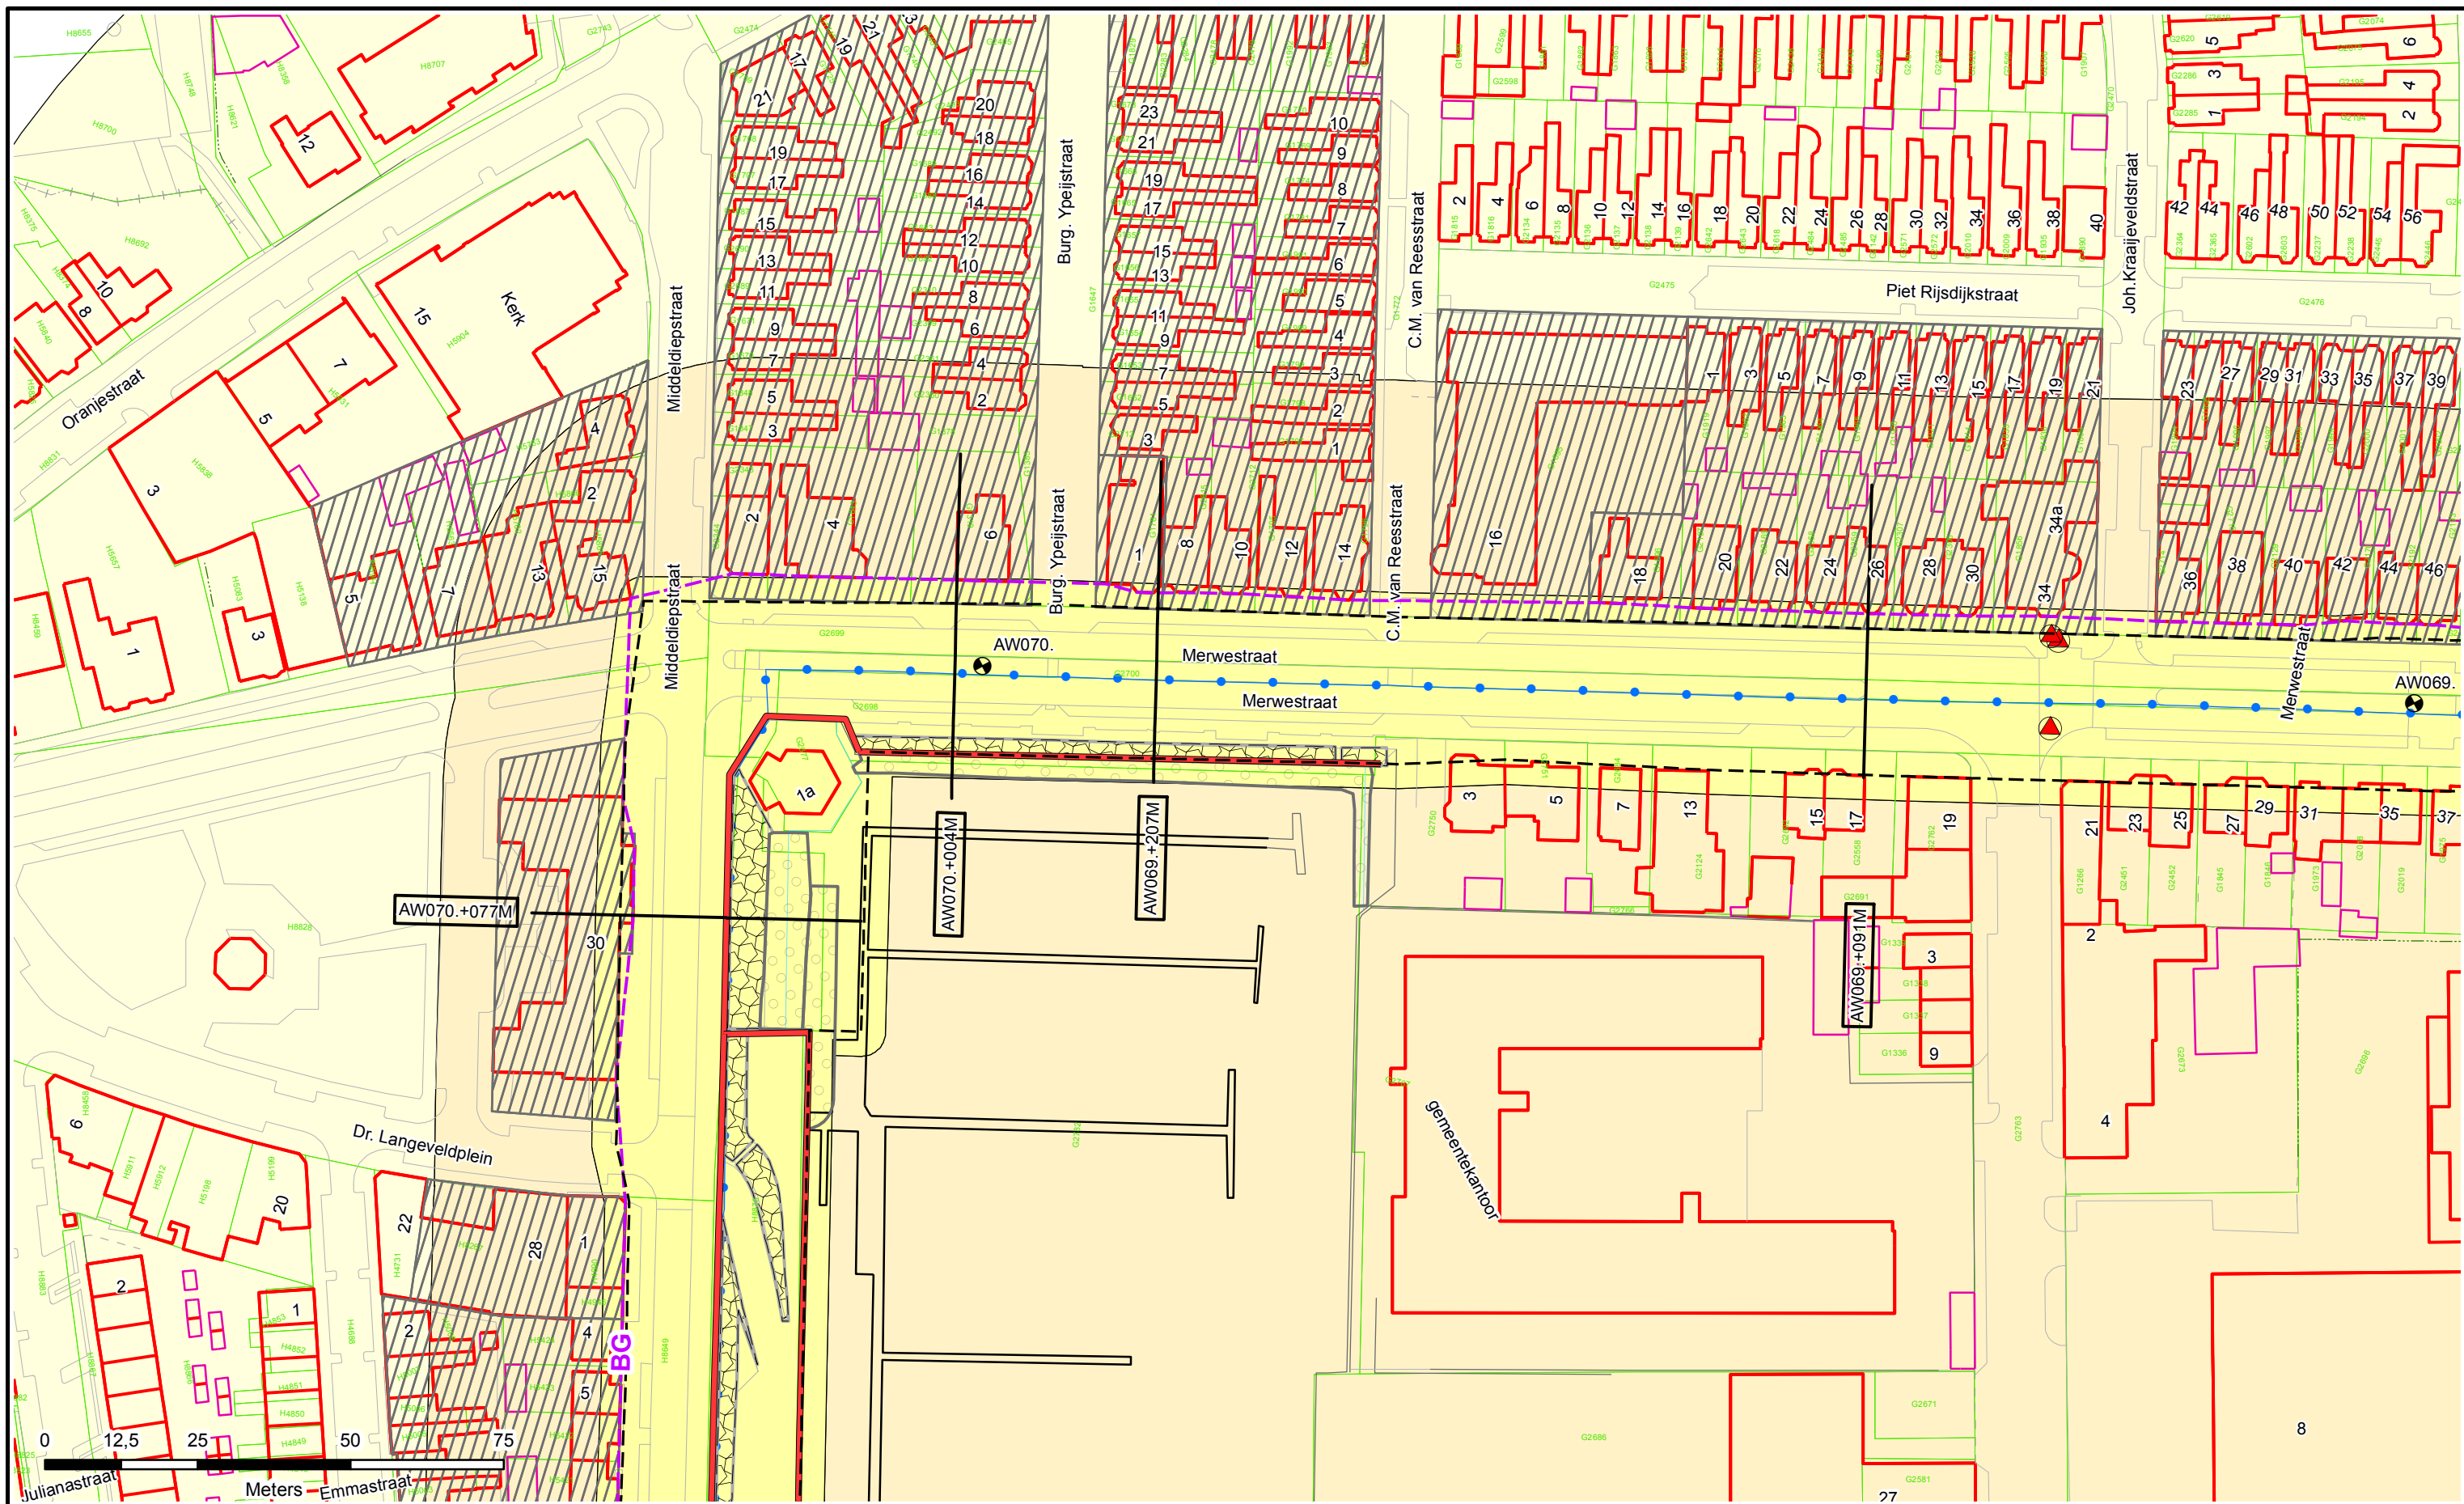

Legenda


- Dijkpalen
- Referentielijn Primaire Kering
- Teenlijn
- Bouwgrens
- Leggervlak
- Waterstaatswerk
- Beschermingszone
- Buitenbeschermingszone
- Stortsteen
- Harde Bekleding
- Duiker
- Wandconstructie
- Coupure
- Gemaal / Sluis
- Drainages
- Keringverbeteringsconstructie
- Afsluiter Leidingen
- Hoofdgebouw
- Bijgebouw
- Bijgebouw vanaf 76m²
- Kadastraal perceel

DR011.+090M
Dwarsprofiel-locatie



Legger : Ablasserwaard

Onderdeel : Situatie Legger		
Dijkpaal traject : AW	Aantal bld : 195	Bladnr : 040
Formaat : A3	Schaal : 1 : 1000	Status : Vastgesteld
Opnamedatum : -	Gefekend : T-GDM	Datum : 2017
Besluitnr : 2017042135		Tek. nr. : AW040

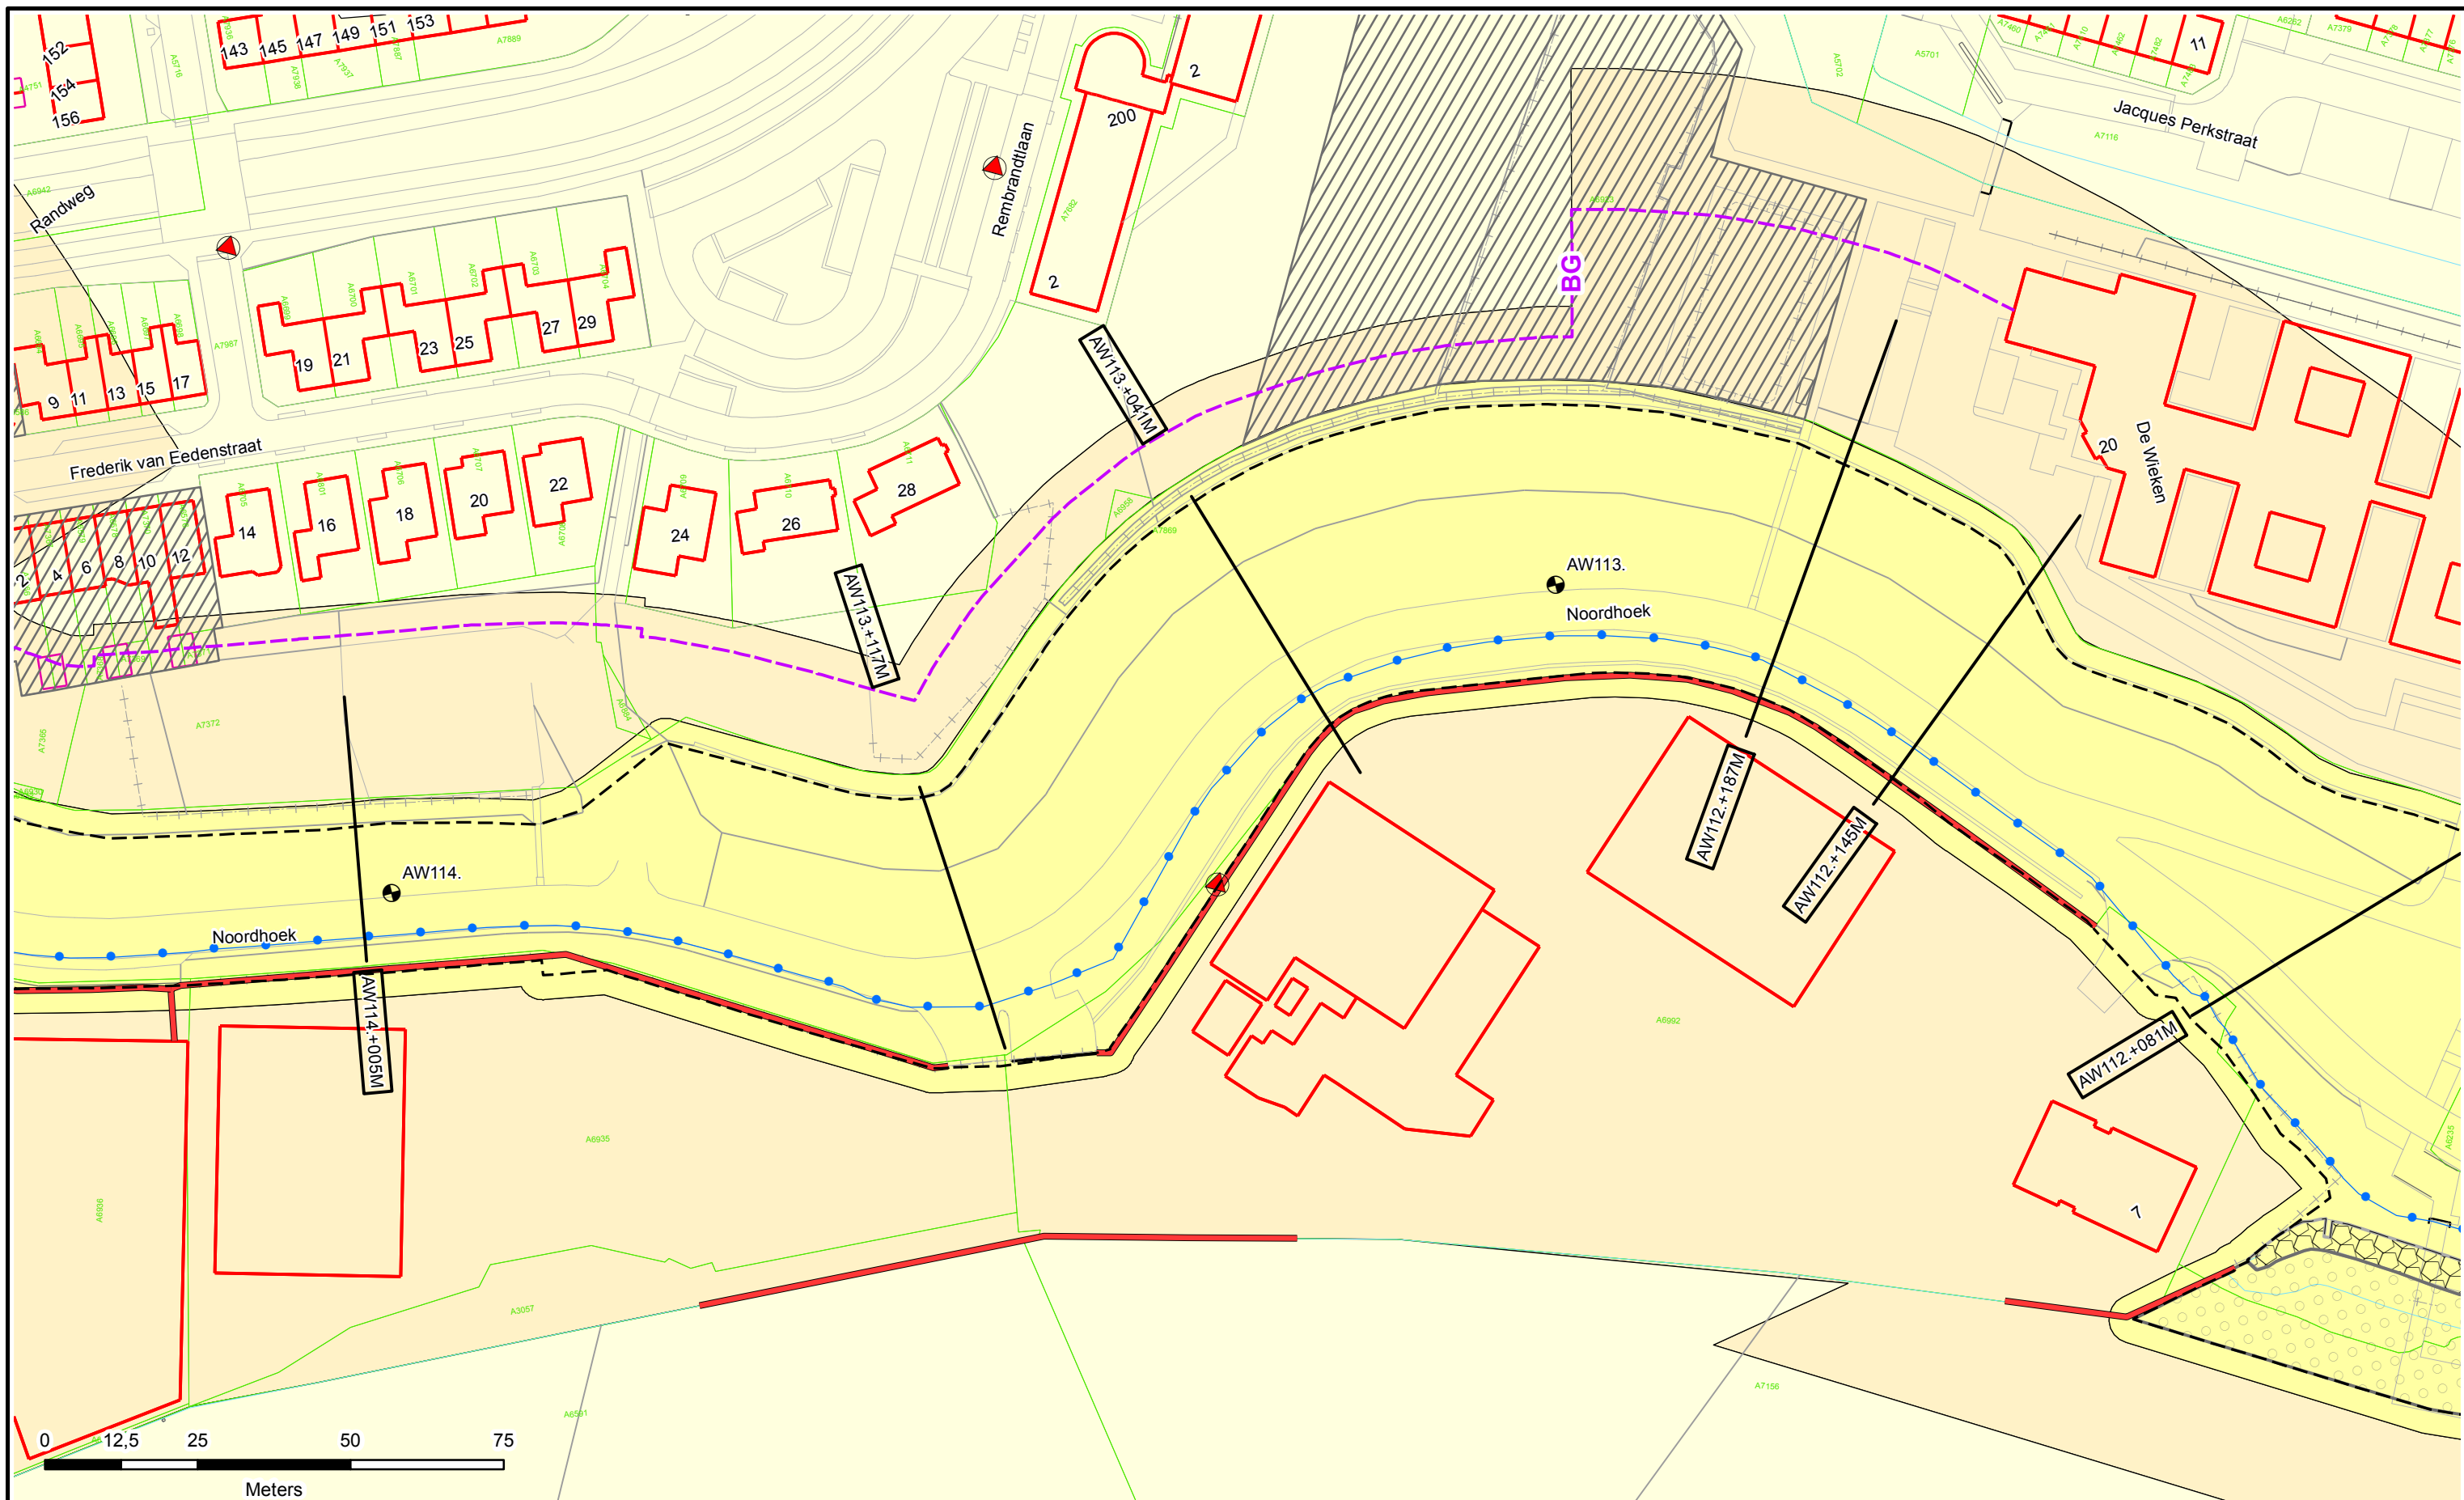

Legenda

- Dijkpalen
- Referentielijn Primaire Kering
- Teenlijn
- Bouwgrens
- Leggervlak

- Waterstaatswerk
- Bescheringszone
- Buitenbescheringszone
- Stortsteen
- Harde Bekleding

- Duiker
- Wandconstructie
- Coupure
- Gemaal / Sluis
- Drainages
- Keringverbeteringsconstructie



- Afsluit Leidingen
- Hoofdgebouw
- Bijgebouw
- Bijgebouw vanaf 76m²
- Kadastraal perceel

Dwarsprofiel-locatie
 DR011.+090M



Legger : Alblasserwaard

Onderdeel :	Situatie Legger	
Dijkpaal traject : AW	Aantal bld : 195	Bladnr : 069
Formaat : A3	Schaal : 1 : 1000	Status : Vastgesteld
Opnamedatum : -	Gefekend : T-GDM	Datum : 2017
Besluitnr : 2017042135	Tek. nr. : AW069	

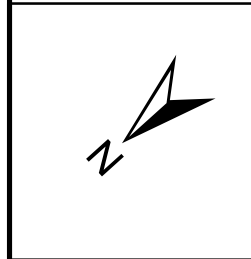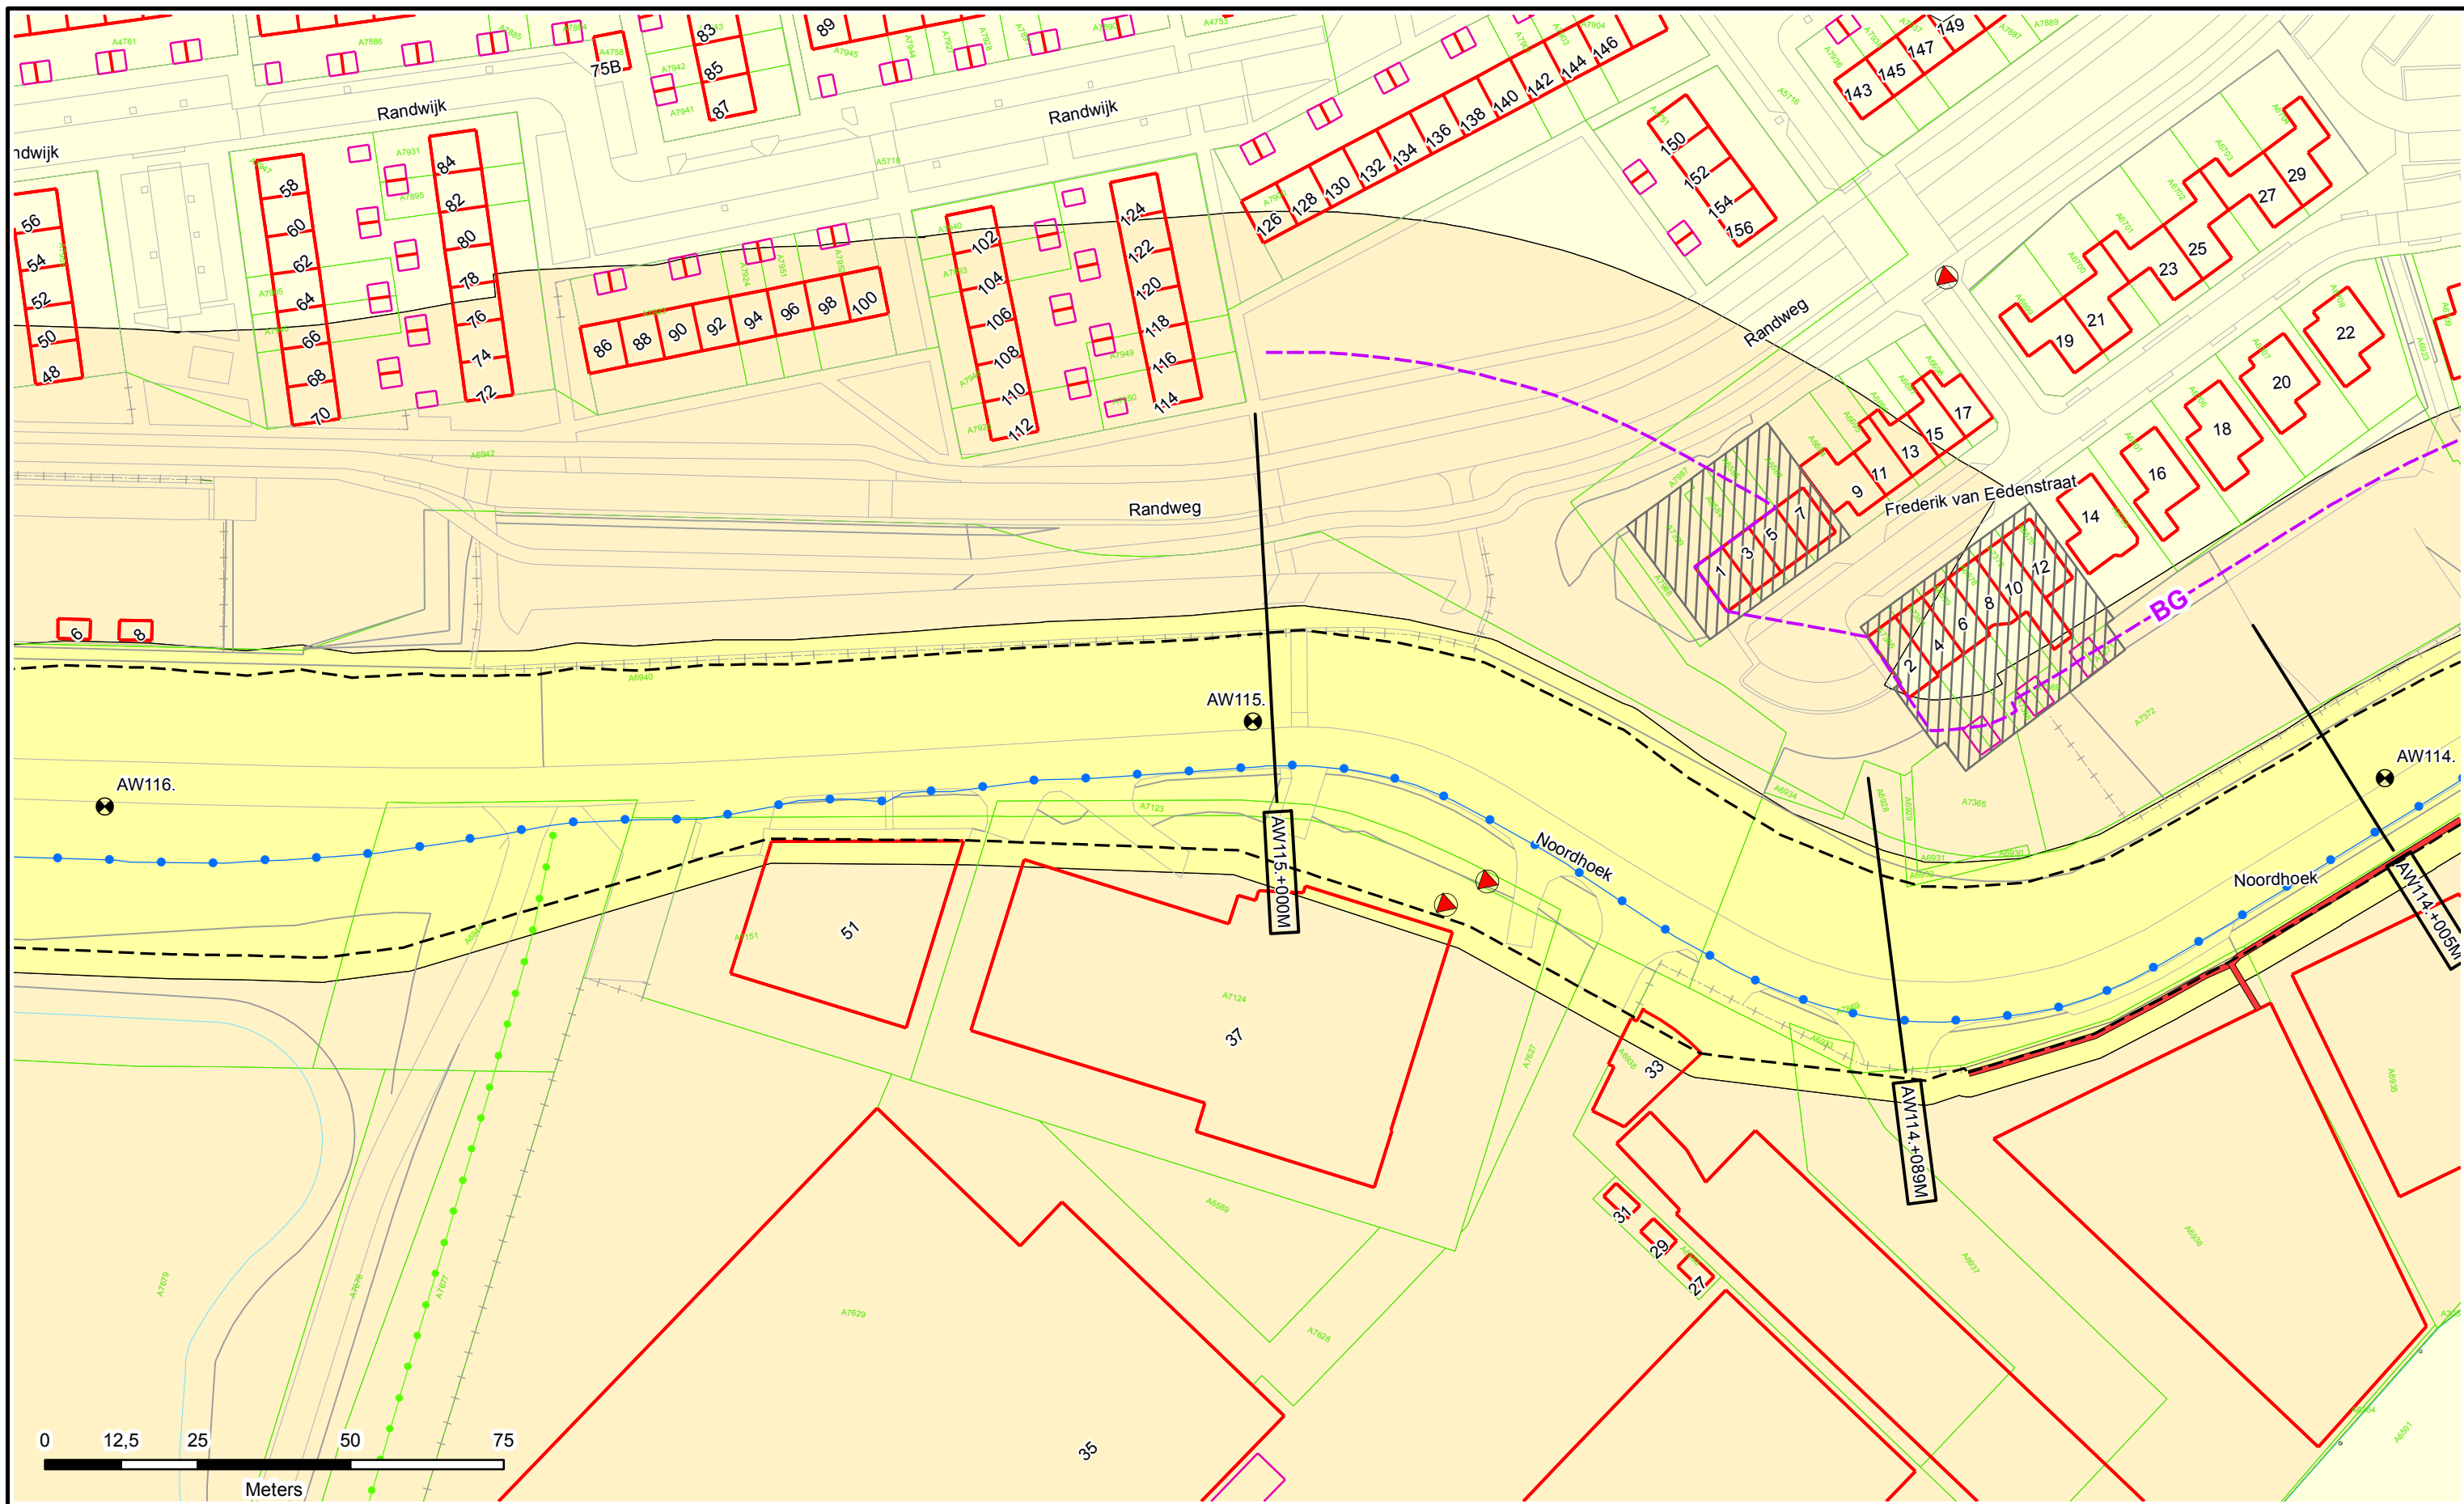

- Legenda**
- Dijkpalen
 - Referentielijn Primaire Kering
 - Teenlijn
 - Bouwgrens
 - Leggervlak

- Waterstaatswerk
- Beschermingszone
- Buitenbeschermingszone
- Stortsteen
- Harde Bekleding

- Duiker
- Wandconstructie
- Coupure
- Gemaal / Sluis
- Drainages
- Keringverbeteringsconstructie



- Afsluiter Leidingen
- Hoofdgebouw
- Bijgebouw
- Bijgebouw vanaf 76m²
- Kadastraal perceel

Dwarsprofiel-locatie
 DR011.+090M



Legger : Ablasserwaard

Onderdeel :	Situatie Legger	
Dijkpaal traject : AW	Aantal bld : 195	Bladnr : 070
Formaat : A3	Schaal : 1 : 1000	Status : Vastgesteld
Opnamedatum : -	Gefekend : T-GDM	Datum : 2017
Besluitnr : 2017042135	Tek. nr. : AW070	

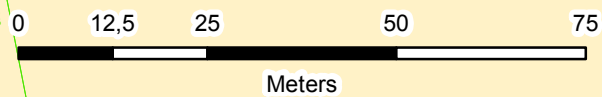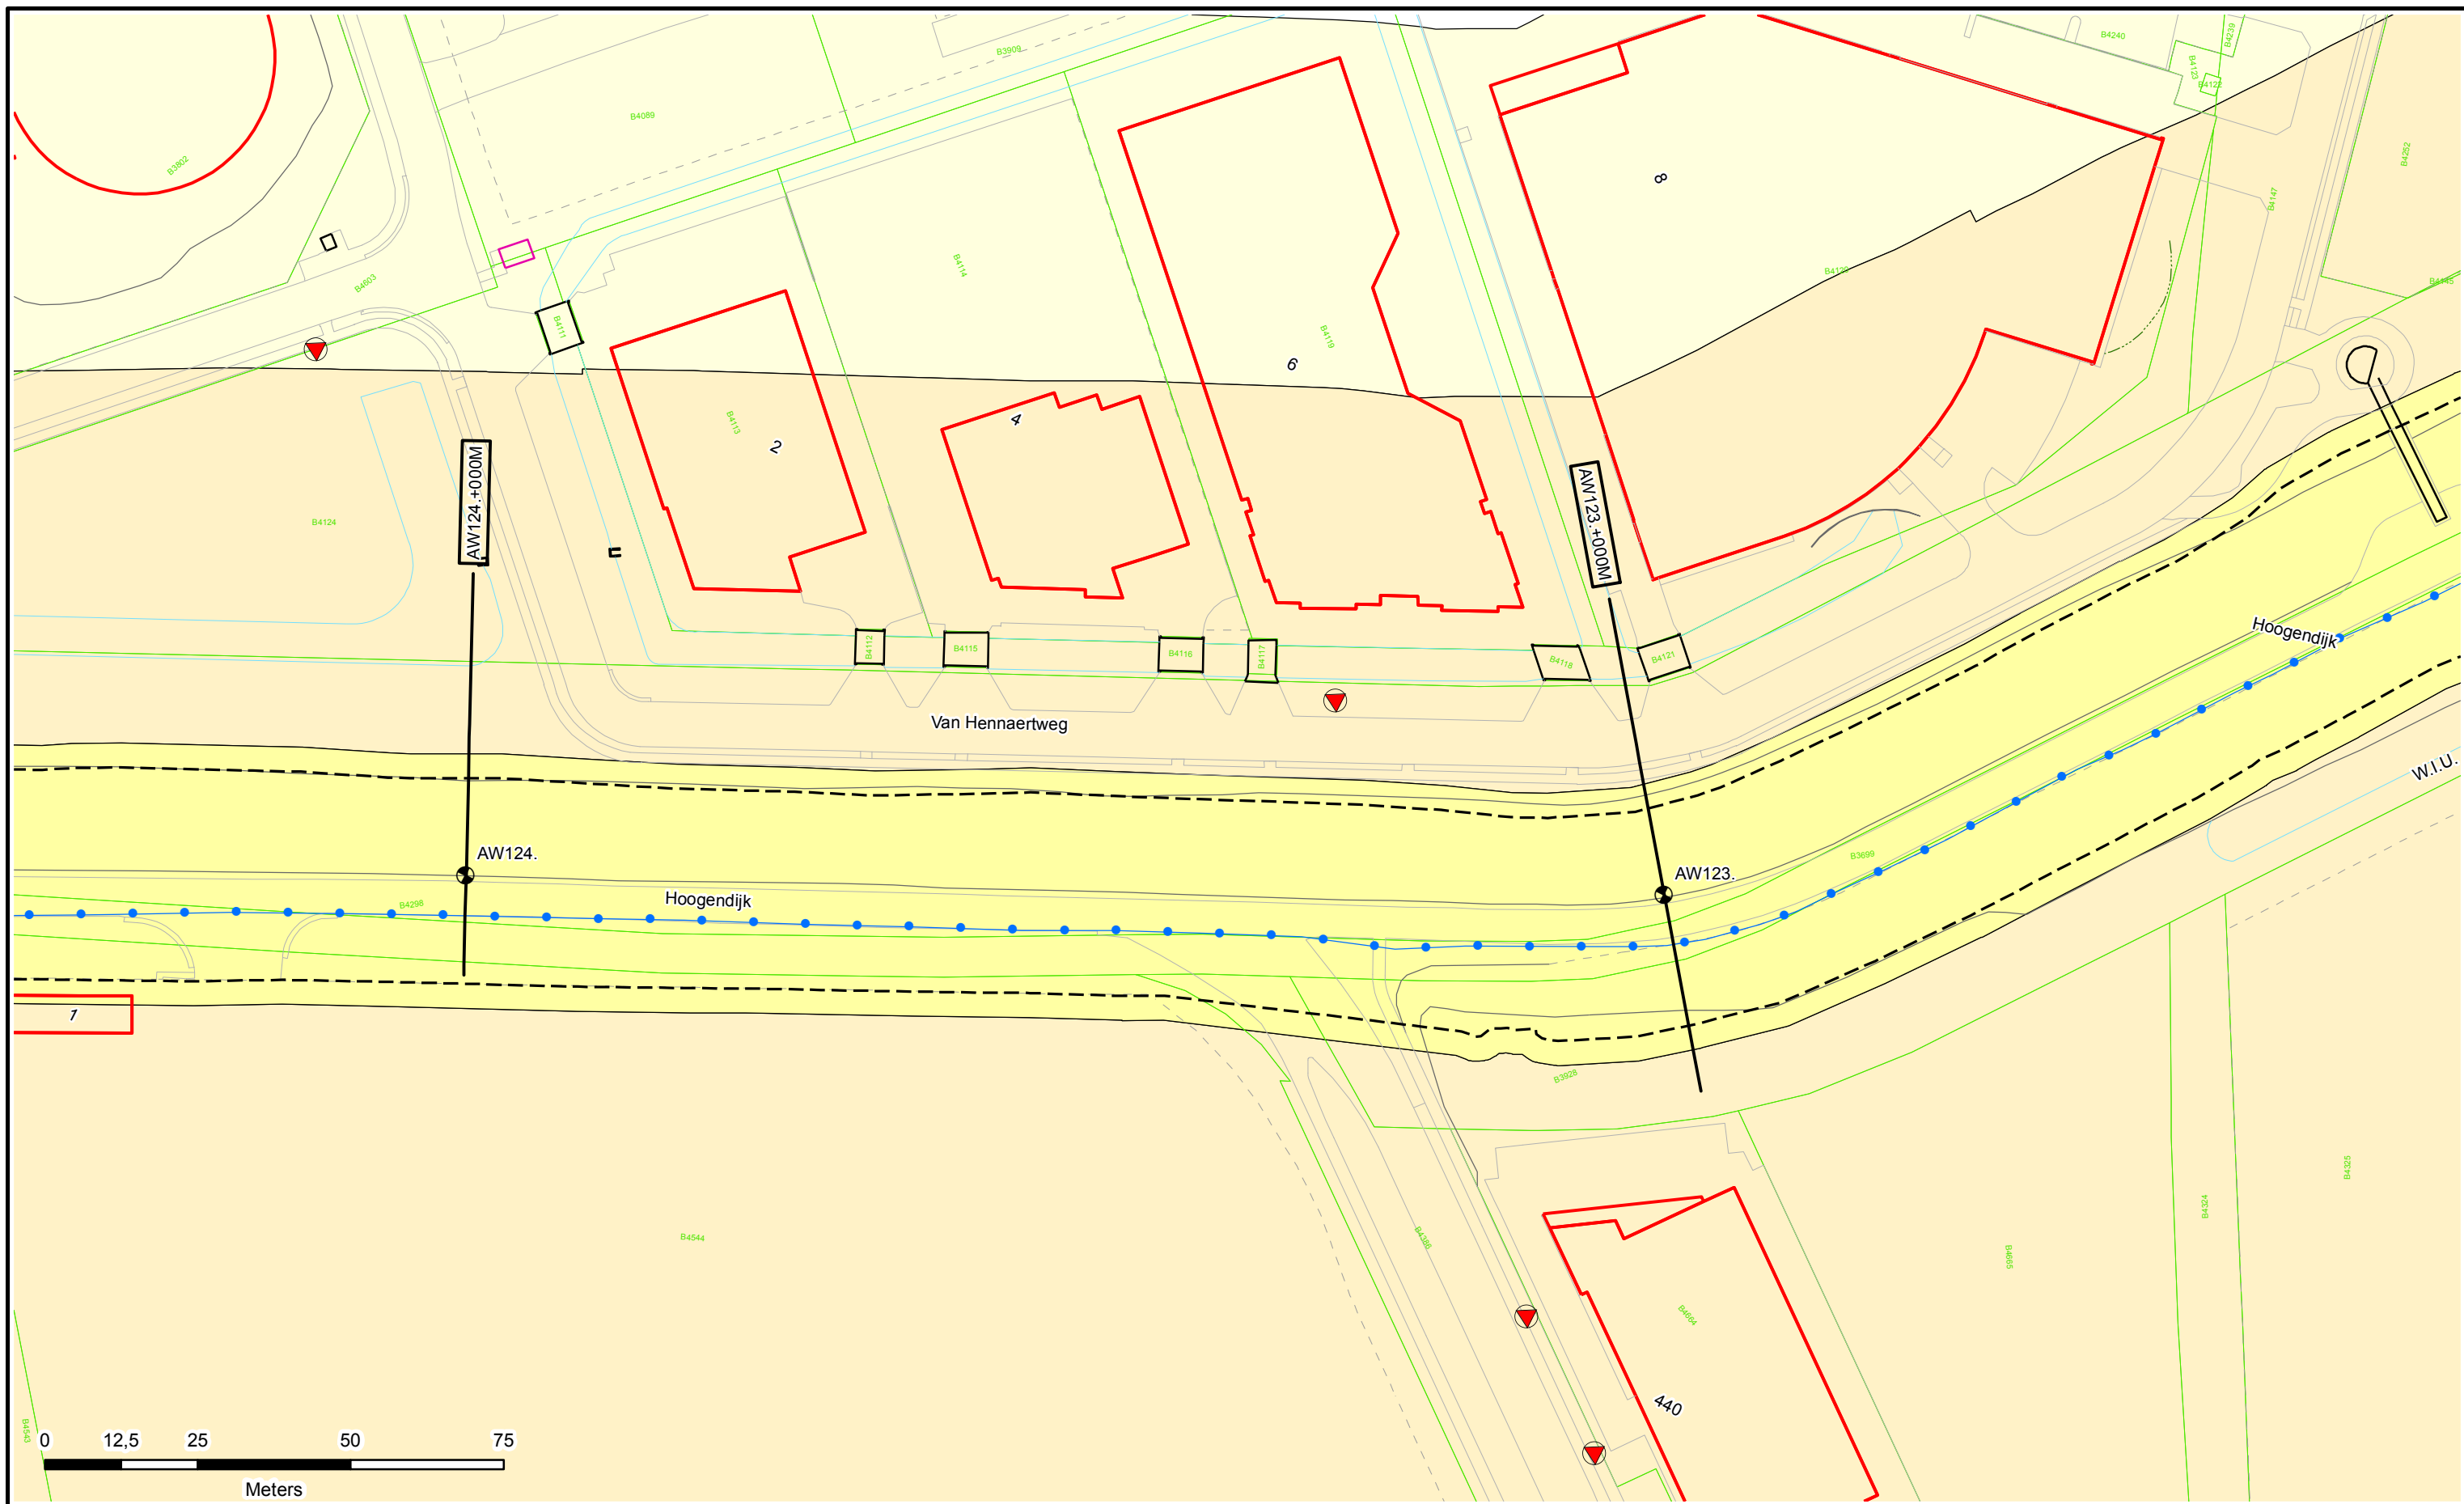

Legenda

- Dijkpalen
- Referentielijn Primaire Kering
- Teenlijn
- BG** Bouwgrens
- Leggervlak

- Waterstaatswerk
- Beschermszone
- Buitenbeschermszone
- Stortsteen
- Harde Bekleding

- Duiker
- Wandconstructie
- Coupure
- Gemaal / Sluis
- Drainages
- Keringverbeteringsconstructie

- Afsluit Leidingen
- Hoofdgebouw
- Bijgebouw
- Bijgebouw vanaf 76m²
- Kadastraal perceel


Dwarsprofiel-locatie

DR011.+090M



Legger : Ablasserwaard

Onderdeel : Situatie Legger		
Dijkpaal traject : AW	Aantal bld : 195	Bladnr : 075
Formaat : A3	Schaal : 1 : 1000	Status : Vastgesteld
Opnamedatum : -	Gefekend : T-GDM	Datum : 2017
Besluitnr : 2017042135		Tek. nr. : AW075

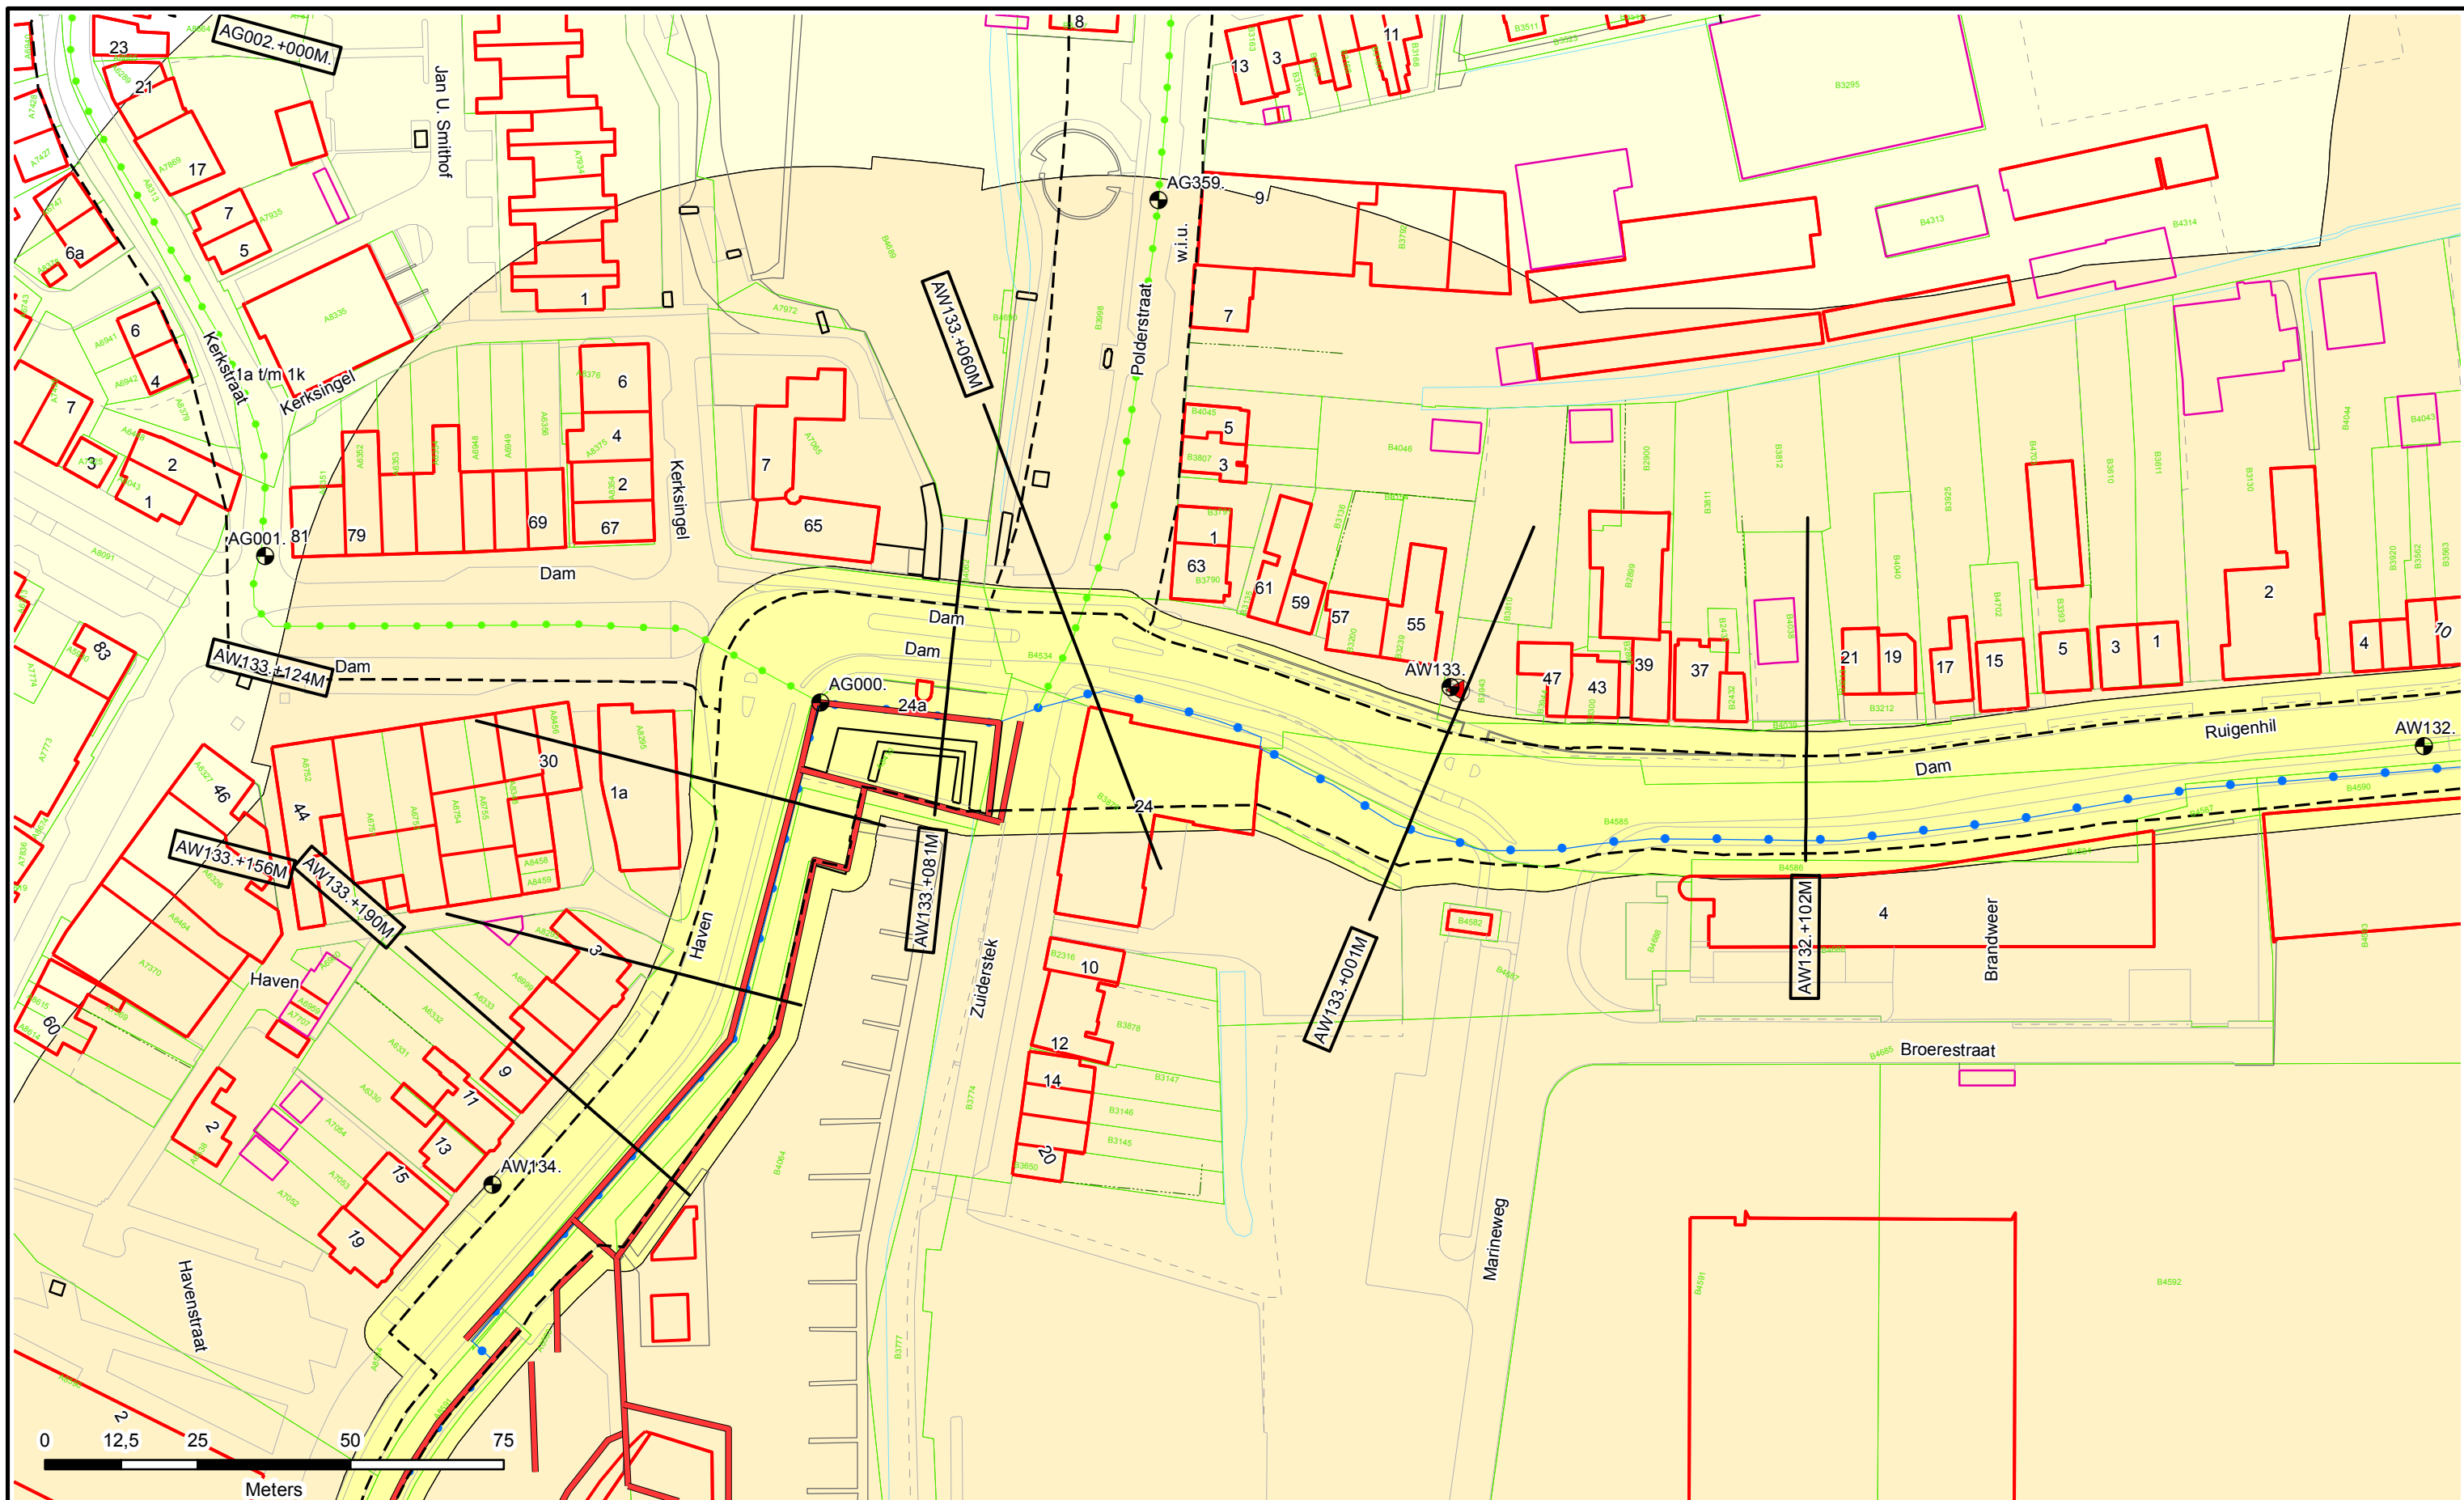

Legenda

- Dijkpaleen
- Referentielijn Primaire Kering
- Teenlijn
- BG** Bouwgrens
- Leggervlak
- Waterstaatswerk
- Beschermszone
- Buitenbeschermszone
- Stortsteen
- Harde Bekleding
- Duiker
- Wandconstructie
- Coupure
- Gemaal / Sluis
- Drainages
- Keringverbeteringsconstructie
- Afsluit Leidingen
- Hoofdgebouw
- Bijgebouw
- Bijgebouw vanaf 76m²
- Kadastraal perceel



DR011.+090M

Dwarsprofiel-locatie







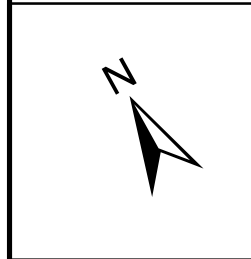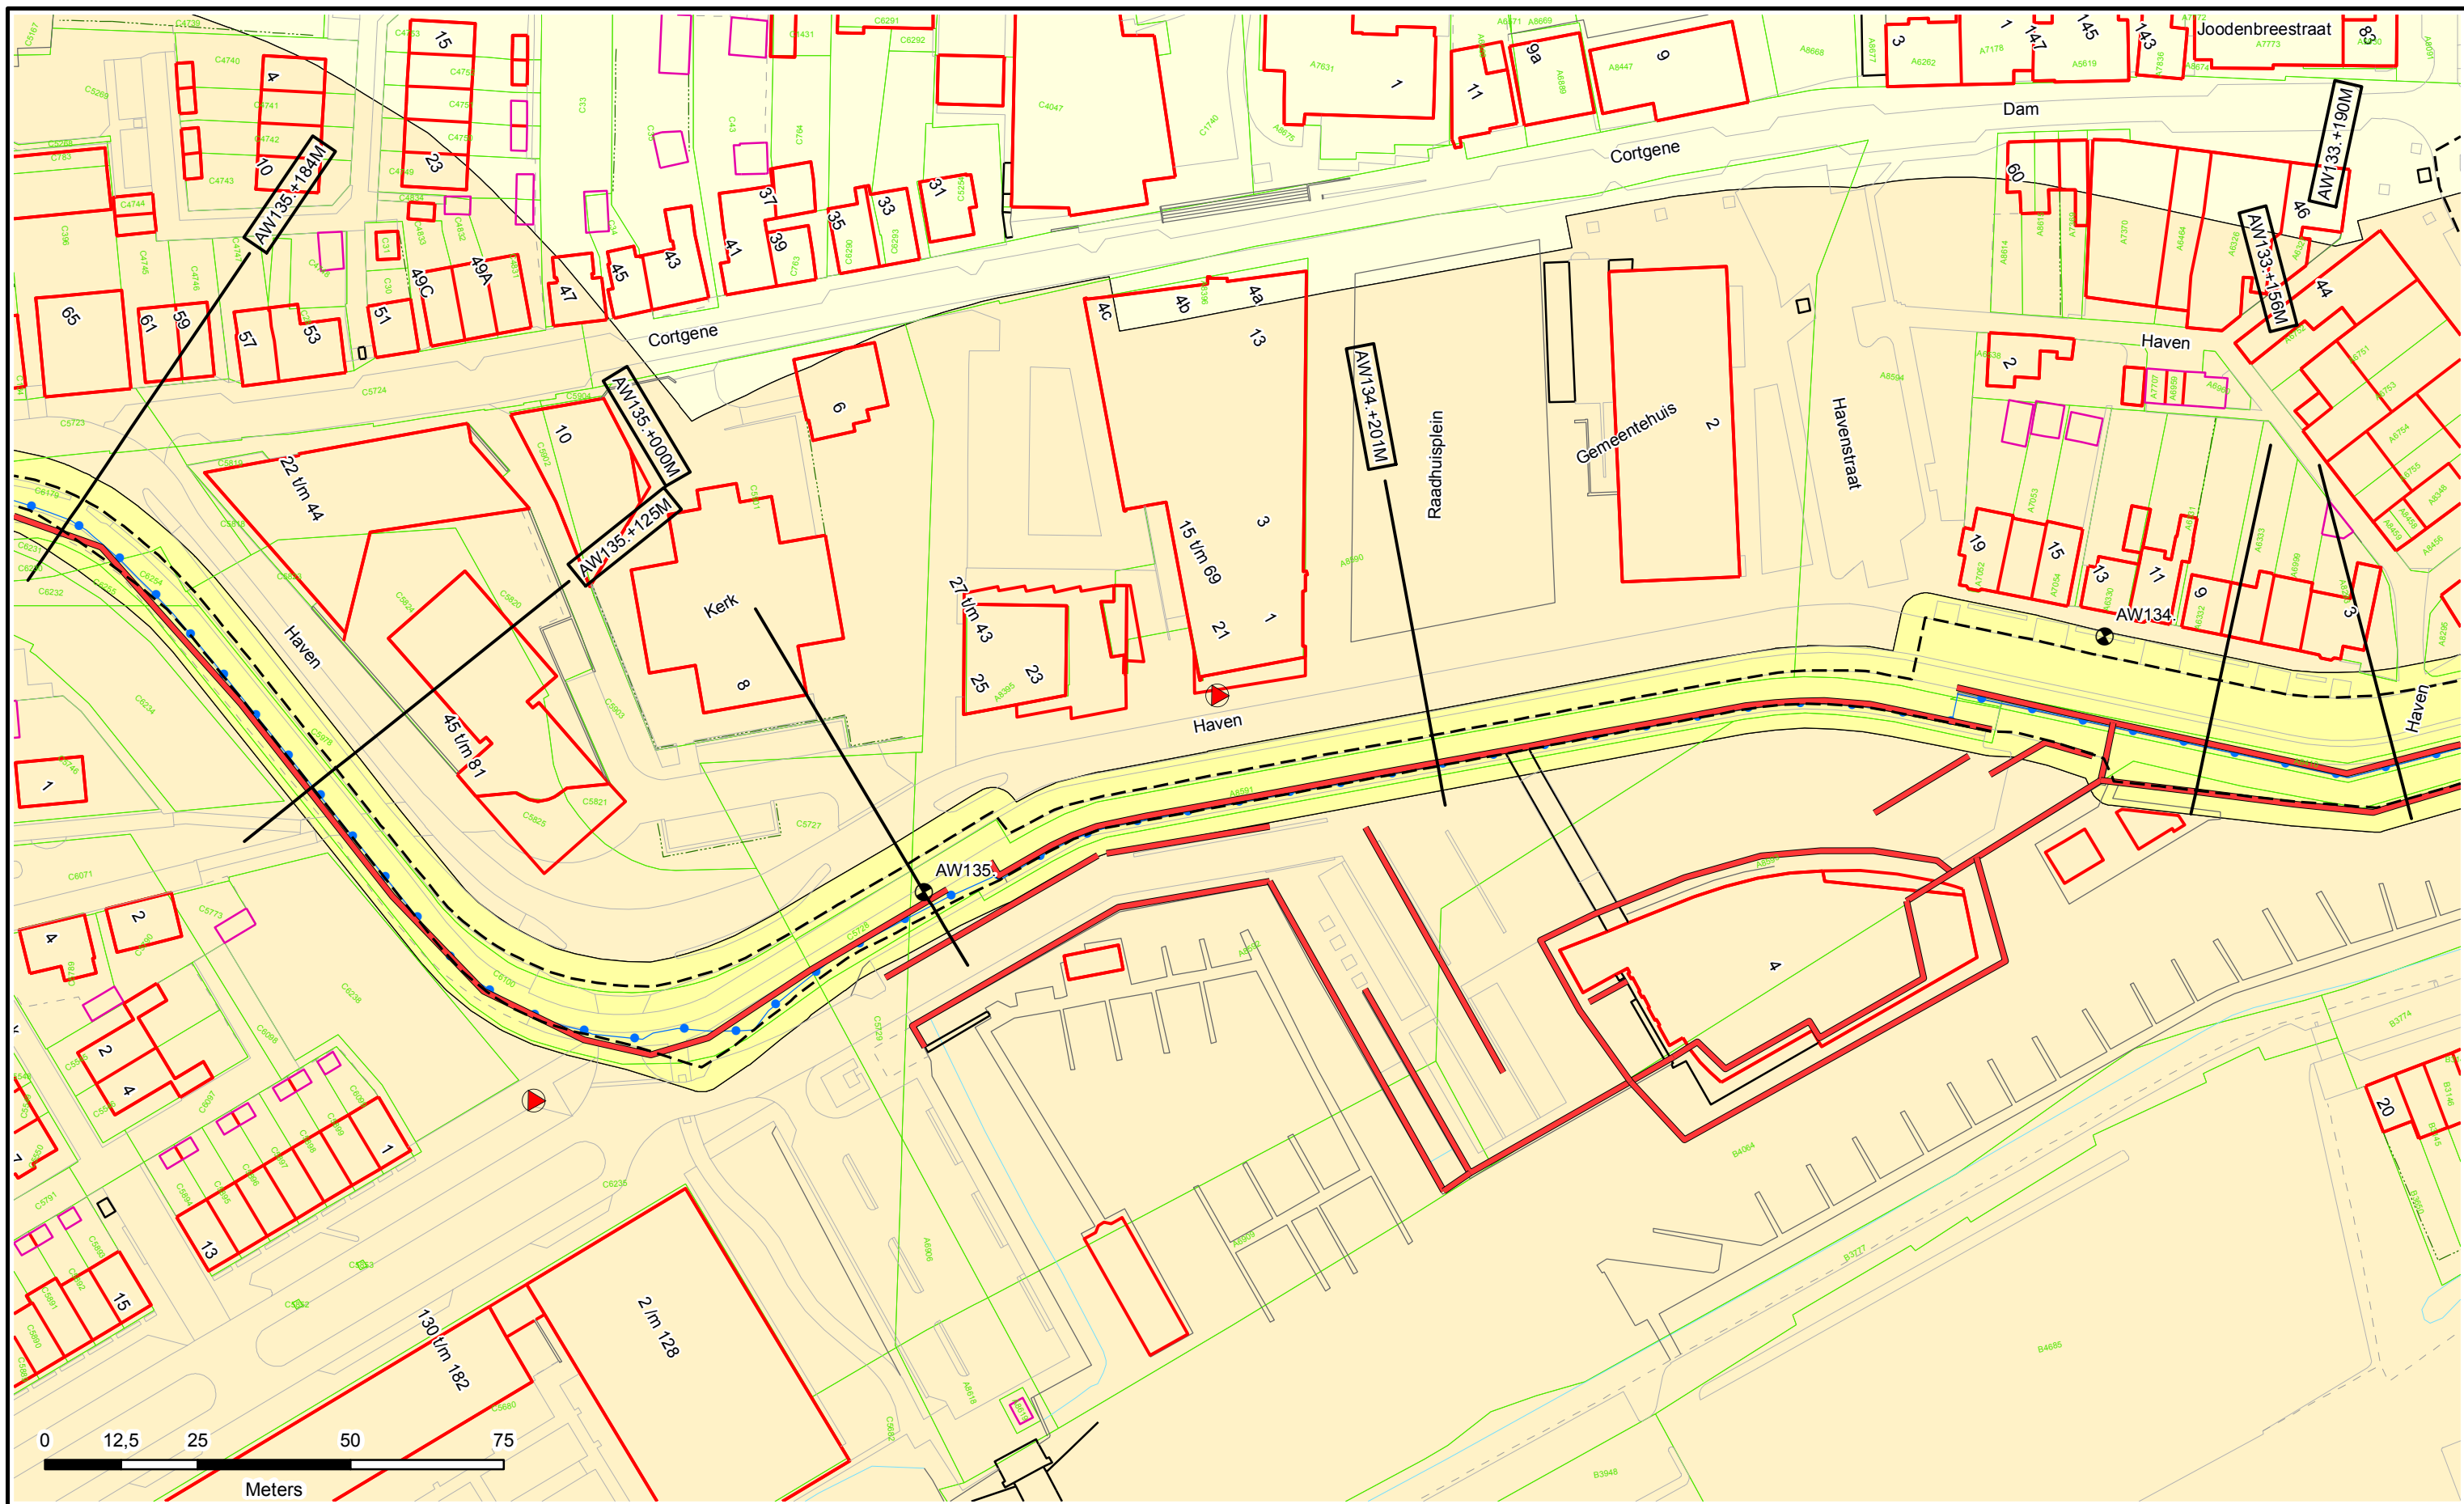





Legger : Ablasserwaard







Onderdeel : Situatie Legger		
Dijkpaal traject : AW	Aantal bld : 195	Bladnr : 081
Formaat : A3	Schaal : 1 : 1000	Status : Vastgesteld
Opnamedatum : -	Gefekend : T-GDM	Datum : 2017
Besluitnr : 2017042135		Tek. nr. : AW081








Legenda

-  Dijkpalen
-  Referentielijn Primaire Kering
-  Teenlijn
-  Bouwgrens
-  Leggervlak

-  Waterstaatswerk
-  Beschermingszone
-  Buitenbeschermingszone
-  Stortsteen
-  Harde Bekleding

-  Duiker
-  Wandconstructie
-  Coupure
-  Gemaal / Sluis
-  Drainages
-  Keringverbeteringsconstructie



-  Afsluiter Leidingen
-  Hoofdgebouw
-  Bijgebouw
-  Bijgebouw vanaf 76m2
-  Kadastraal perceel

 Dwarsprofiellocatie



Legger : Ablasserwaard

Onderdeel : Situatie Legger		
Dijkpaal traject : AW	Aantal bld : 195	Bladnr : 082
Formaat : A3	Schaal : 1 : 1000	Status : Vastgesteld
Opnamedatum : -	Gefekend : T-GDM	Datum : 2017
Besluitnr : 201704.2135		Tek. nr. : AW082

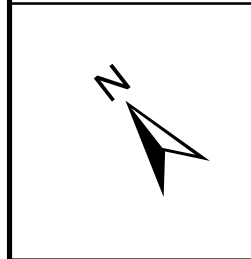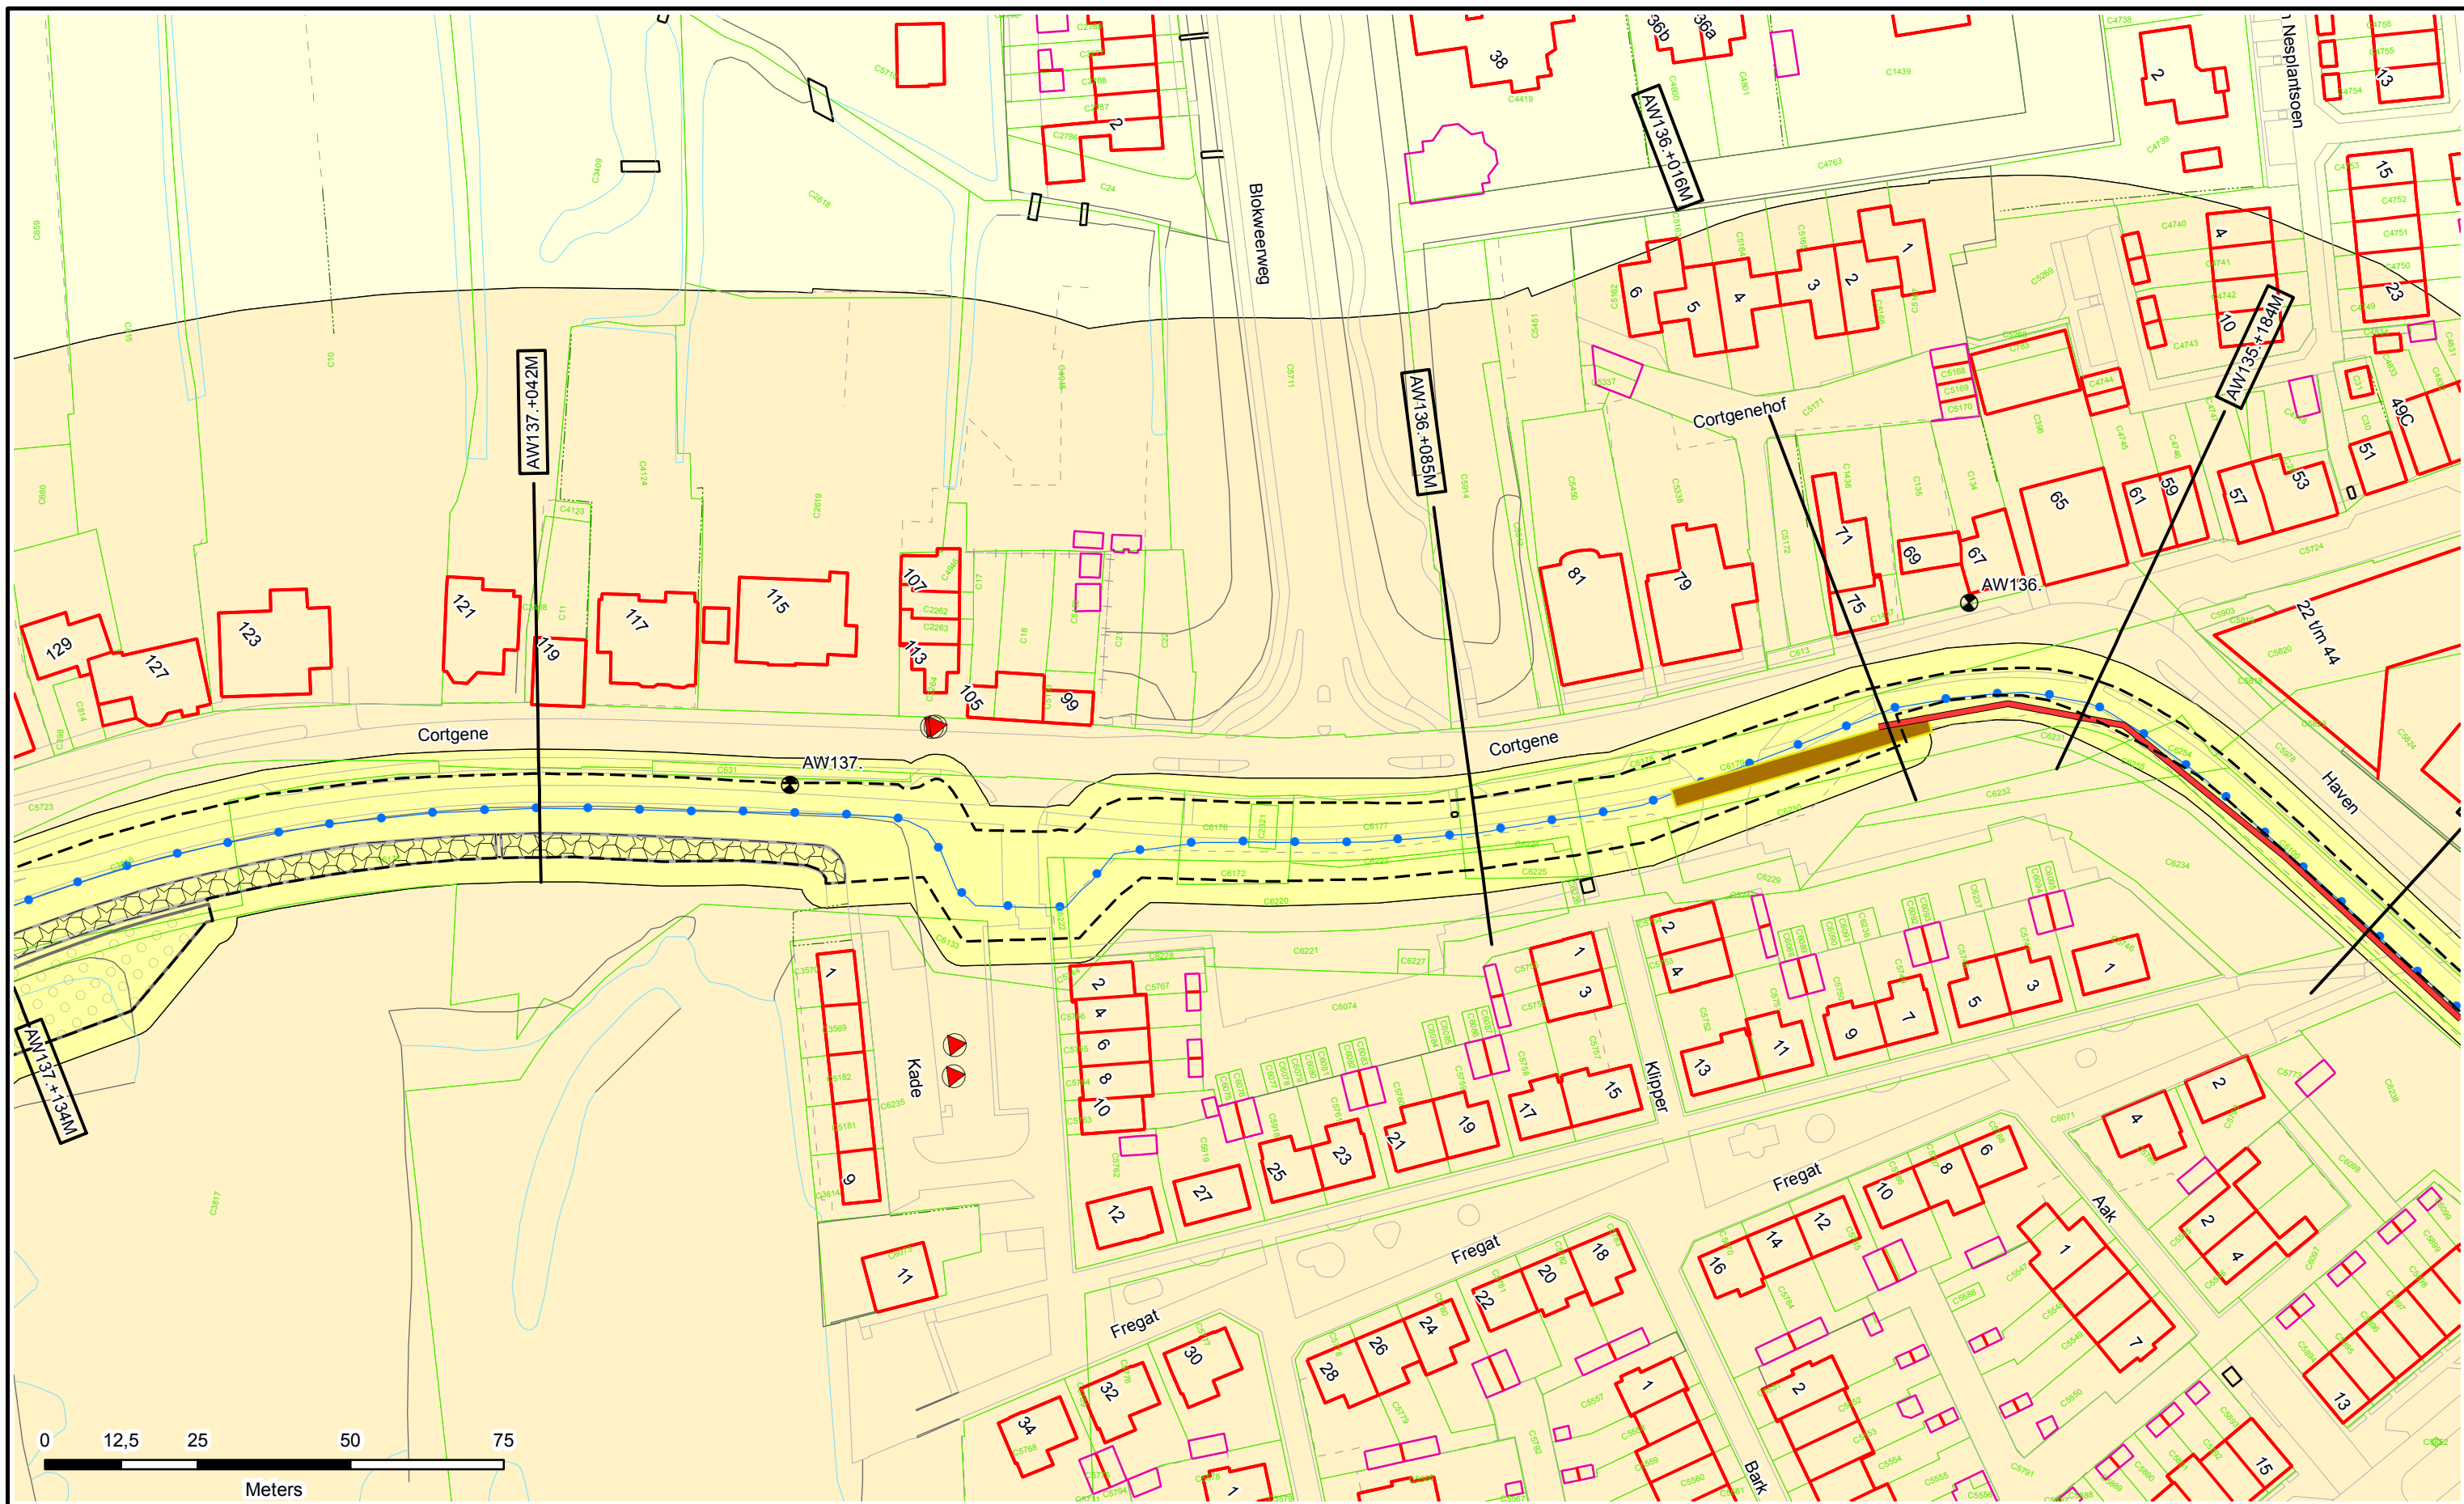

- Legenda**
- Dijkpaleen
 - Referentielijn Primaire Kering
 - Teenlijn
 - BG** Bouwgrens
 - Leggervlak

- Waterstaatswerk
- Bescheringszone
- Buitenbescheringszone
- Stortsteen
- Harde Bekleding

- Duiker
- Wandconstructie
- Coupure
- Gemaal / Sluis
- Drainages
- Keringverbeteringsconstructie


- Afsluit Leidingen
- Hoofdgebouw
- Bijgebouw
- Bijgebouw vanaf 76m²
- Kadastraal perceel

DR011.+090M
Dwarsprofiel-locatie



Legger : Ablasserwaard

Onderdeel :	Situatie Legger	
Dijkpaal traject : AW	Aantal bld : 195	Bladnr : 083
Formaat : A3	Schaal : 1 : 1000	Status : Vastgesteld
Opnamedatum : -	Gefekend : T-GDM	Datum : 2017
Besluitnr : 2017042135	Tek. nr. : AW083	

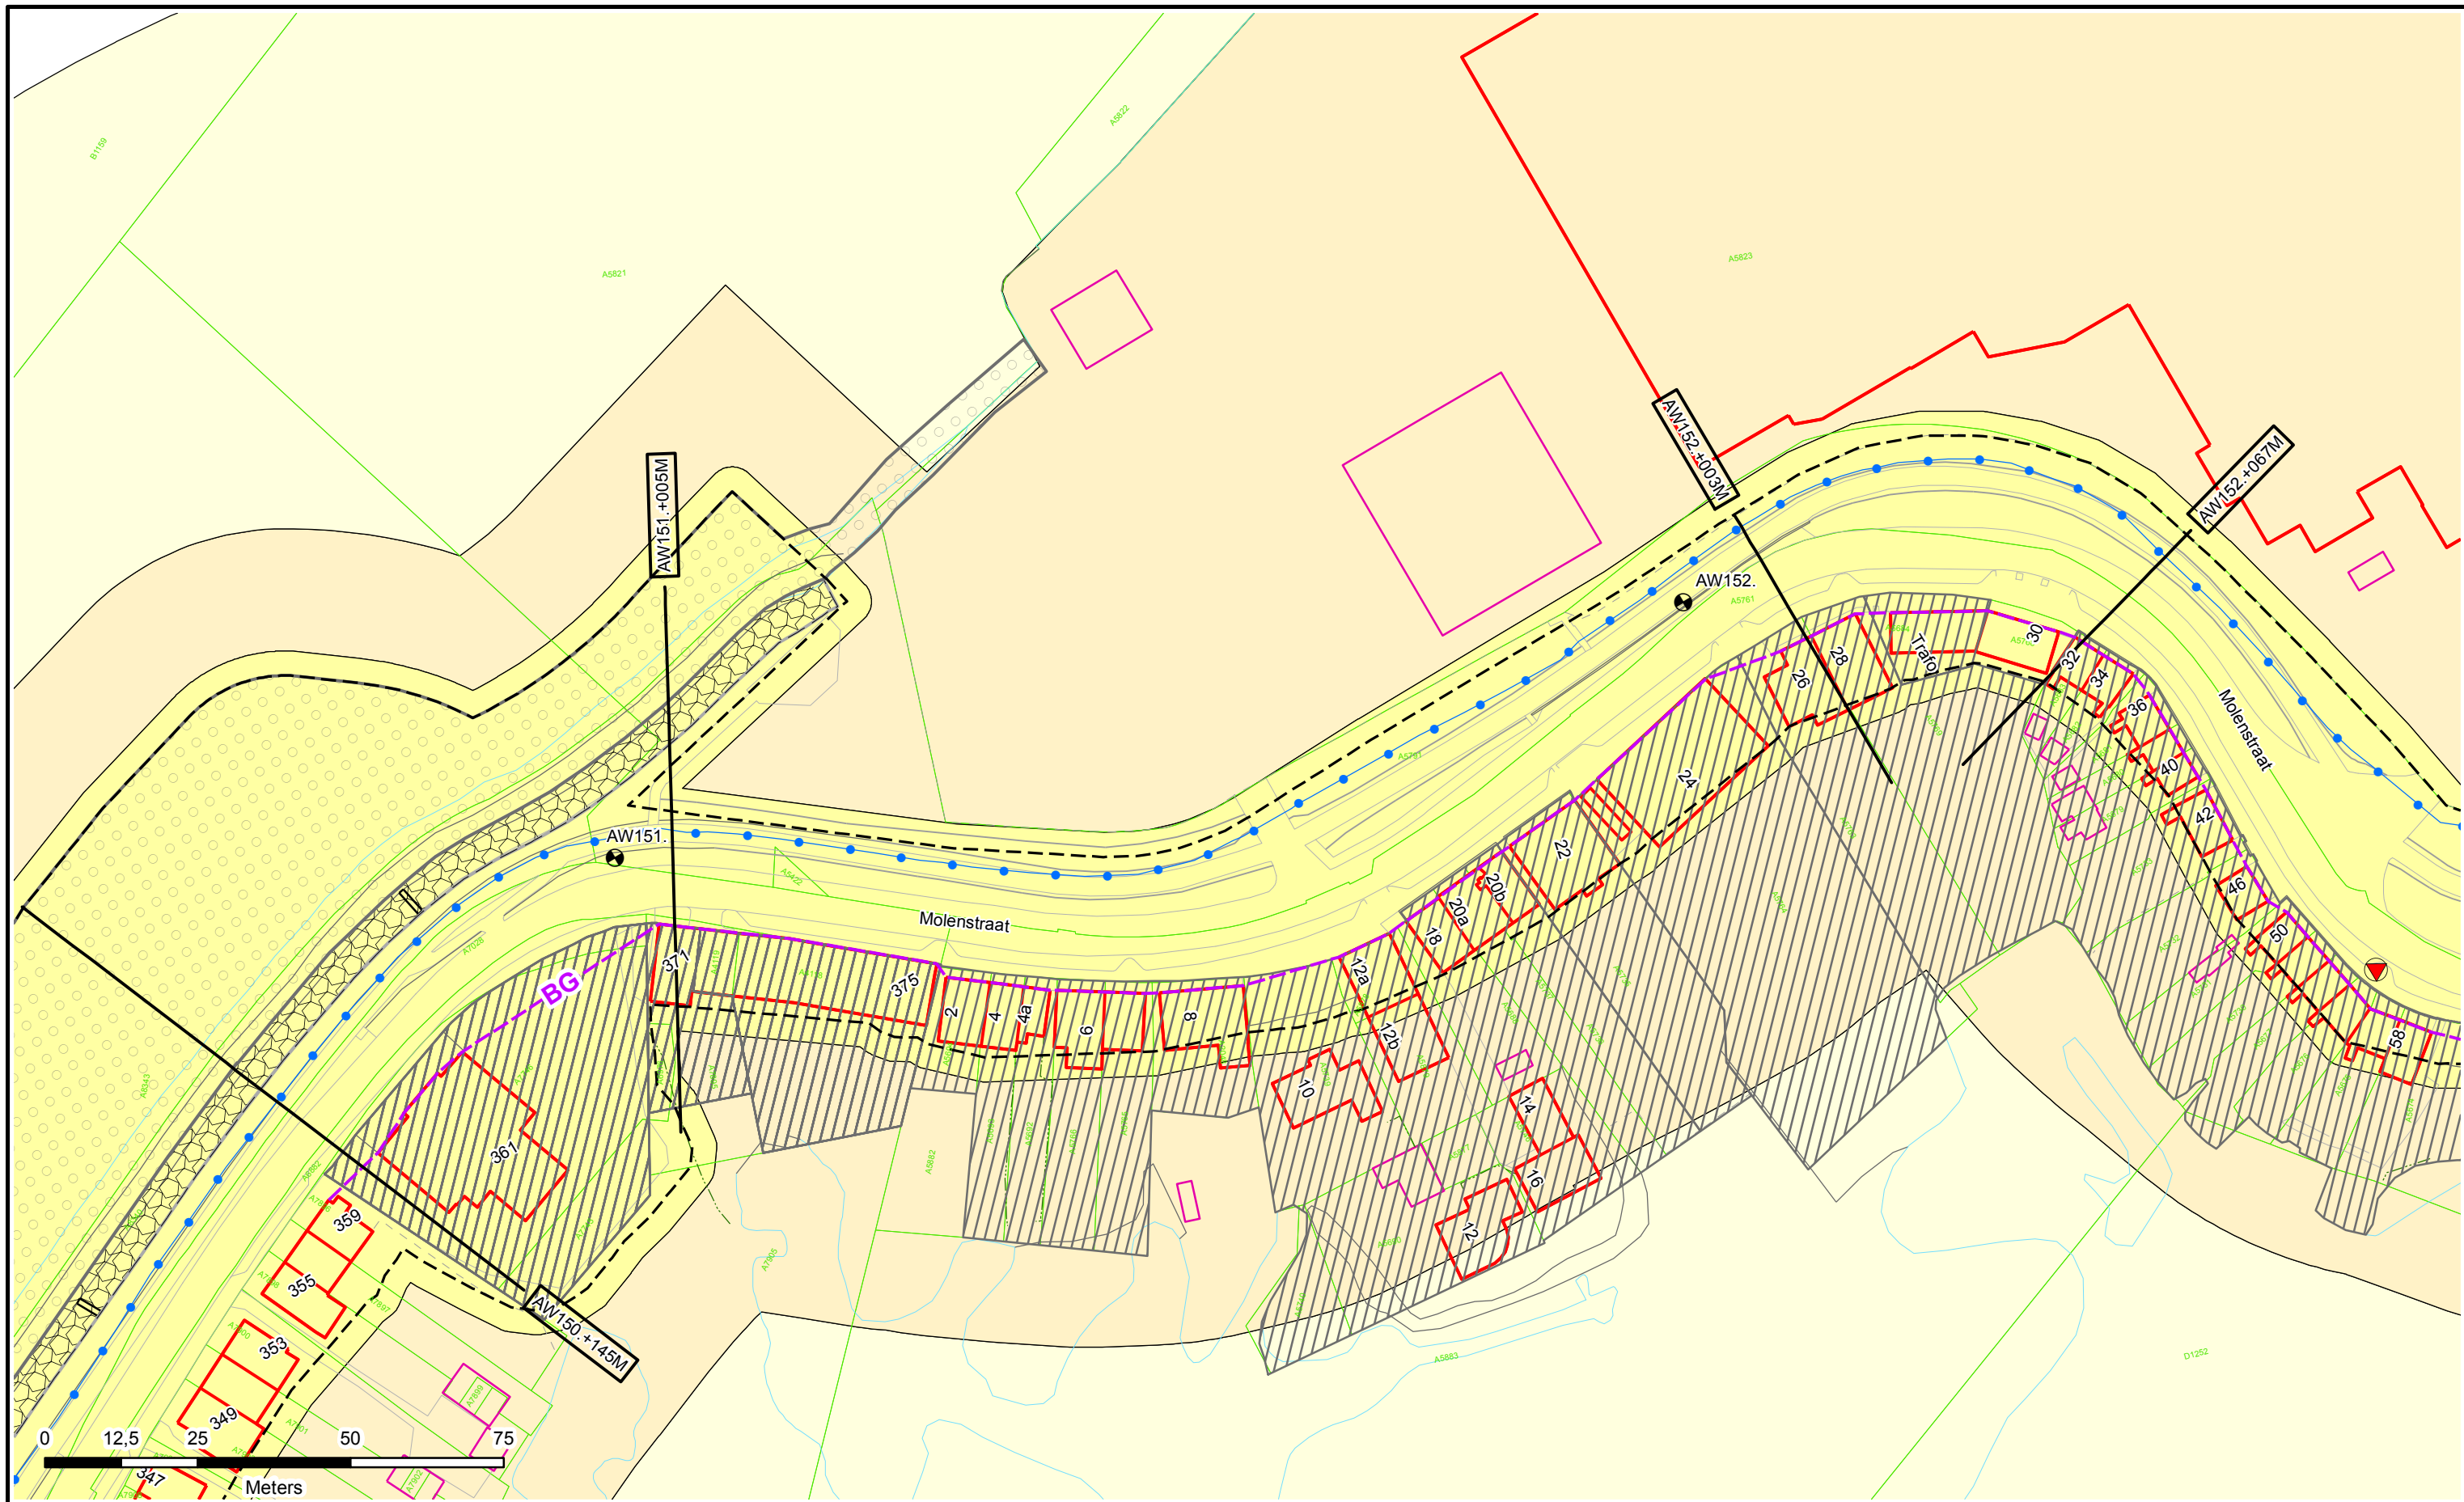

Legenda

- Dijkpalen
- Referentielijn Primaire Kering
- Teenlijn
- BG Bouwgrens
- Leggervlak

- Waterstaatswerk
- Beschermingszone
- Buitenbeschermingszone
- Stortsteen
- Harde Bekleding

- Duiker
- Wandconstructie
- Coupure
- Gemaal / Sluis
- Drainages
- Keringverbeteringsconstructie



- Afsluiter Leidingen
- Hoofdgebouw
- Bijgebouw
- Bijgebouw vanaf 76m2
- Kadastraal perceel

Dwarsprofiel-locatie
 DR011. +090M



Legger : Ablasserwaard

Onderdeel : Situatie Legger		
Dijkpaal traject : AW	Aantal bld : 195	Bladnr : 092
Formaat : A3	Schaal : 1 : 1000	Status : Vastgesteld
Opnamedatum : -	Gefekend : T-GDM	Datum : 2017
Besluitnr : 2017042135		Tek. nr. : AW092

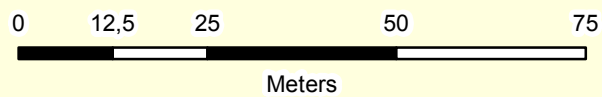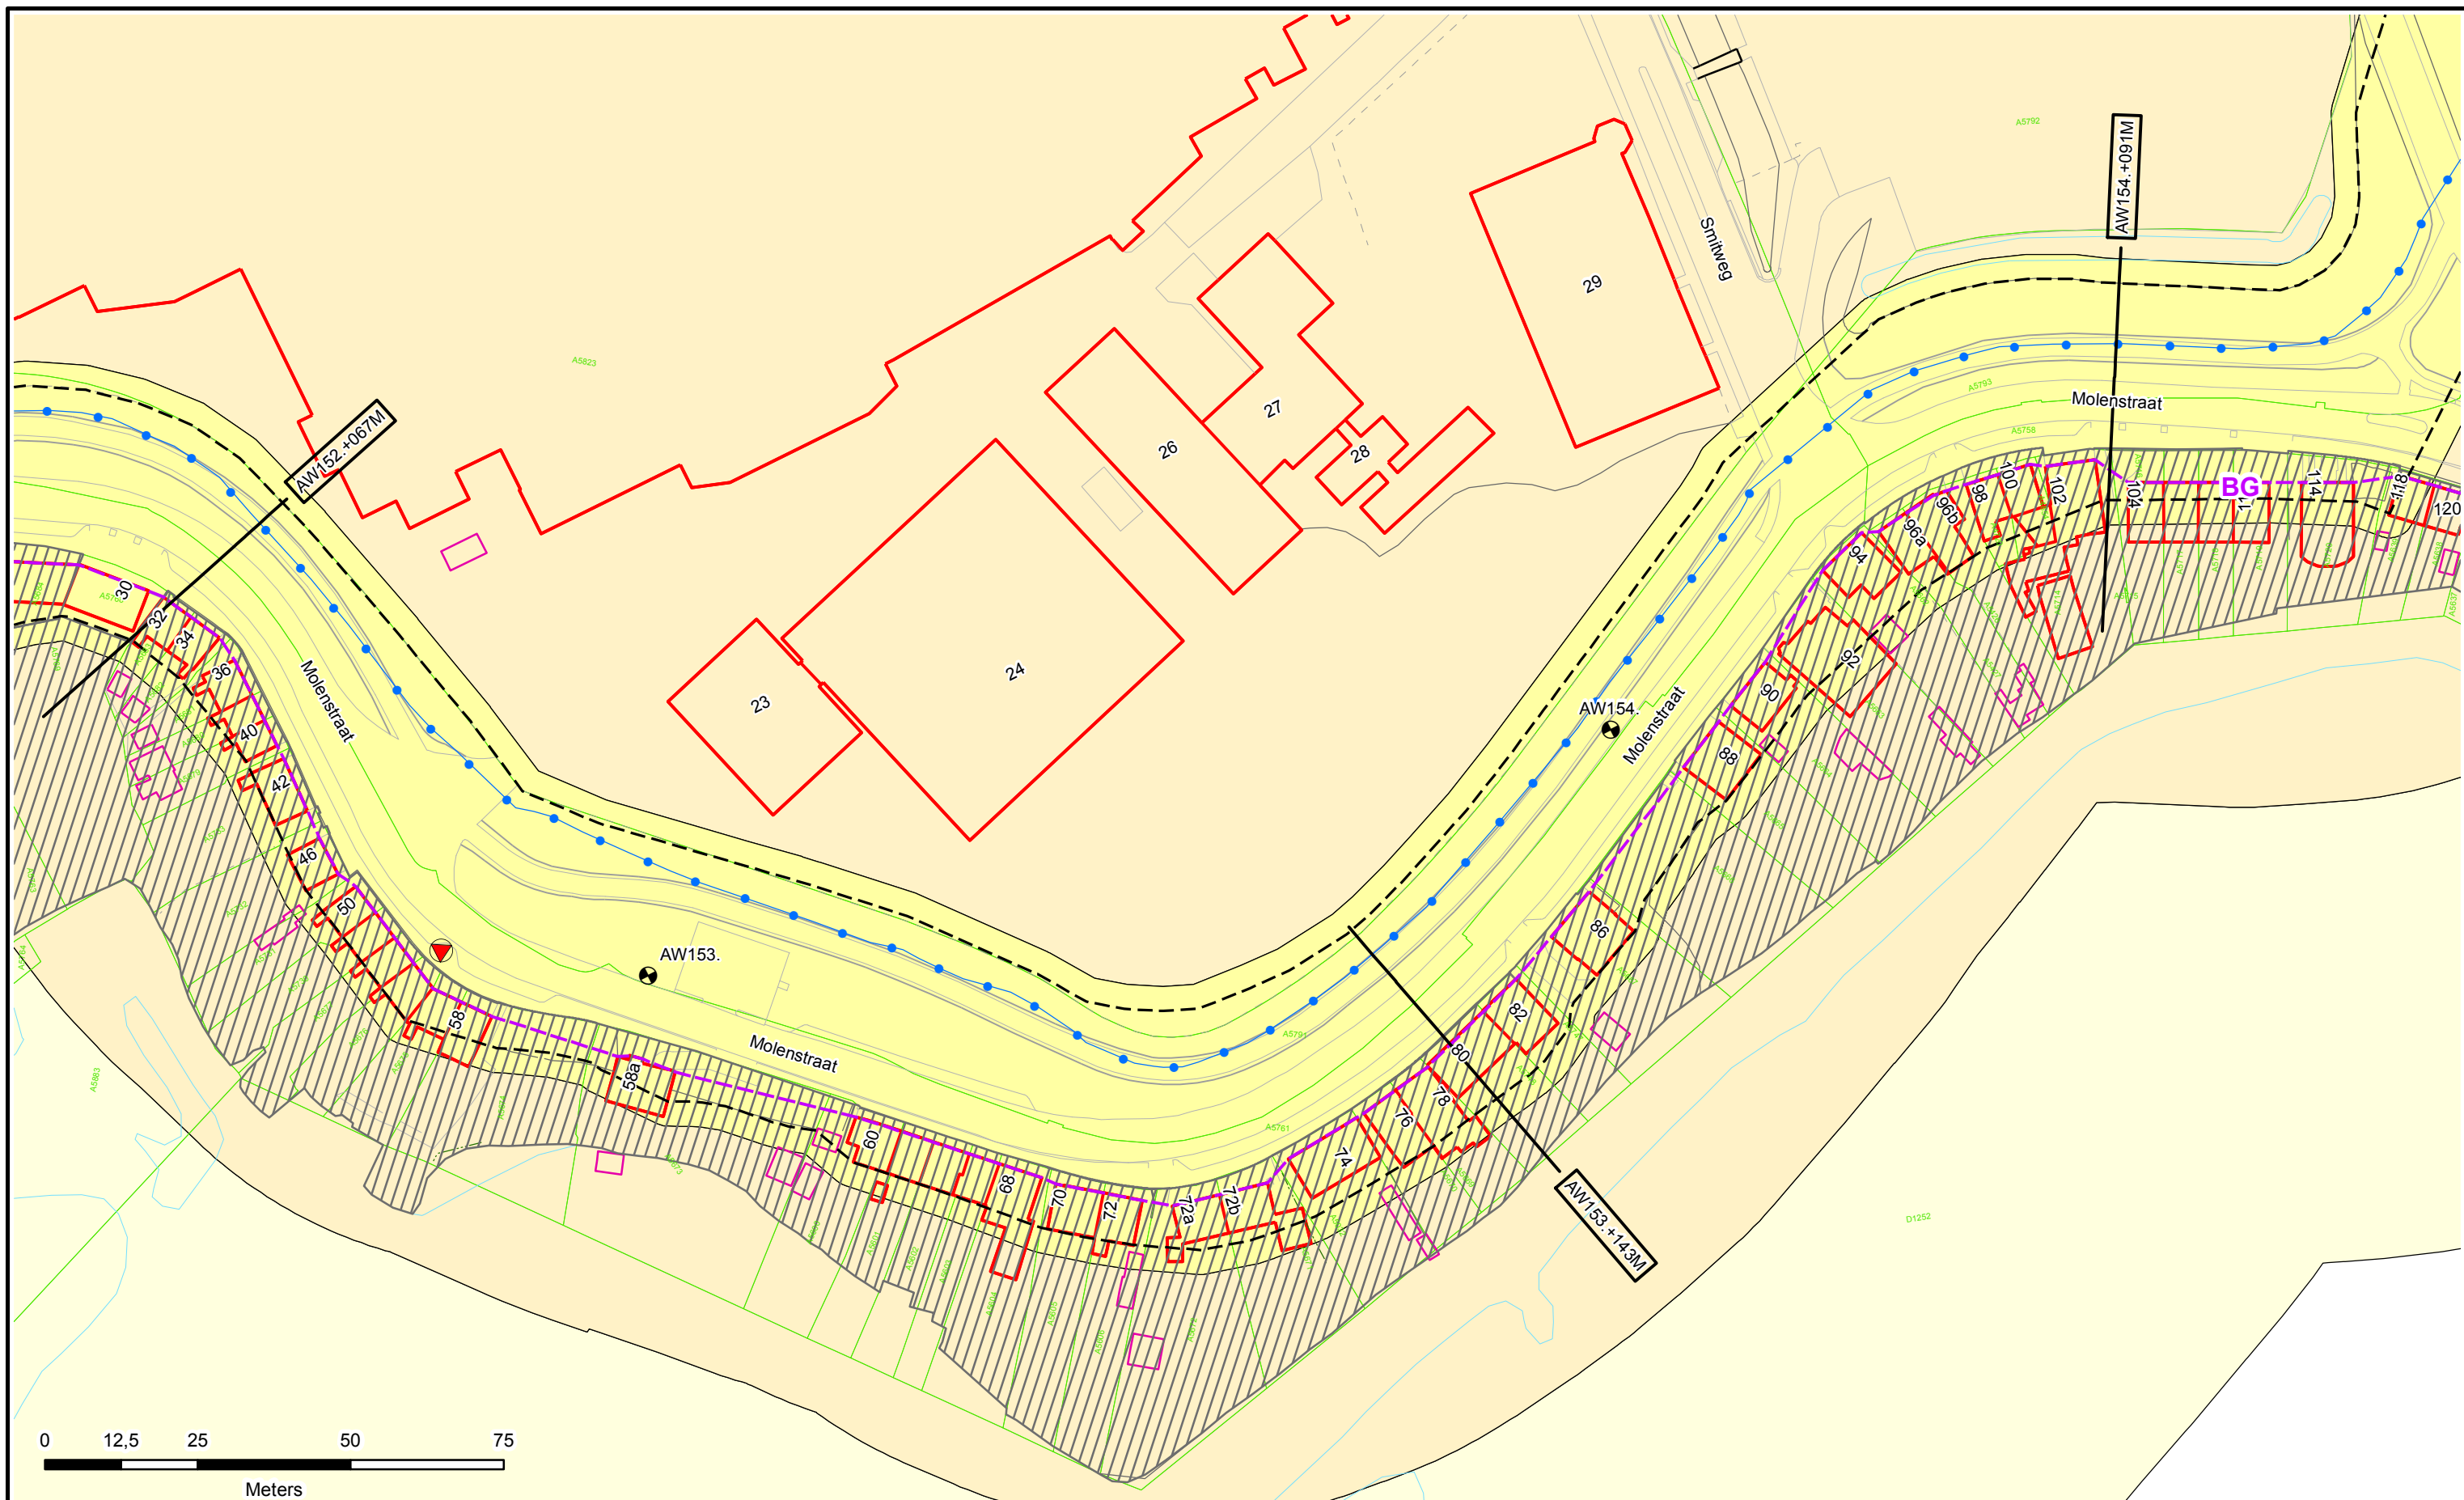

Legenda

- Dijkpalen
- Referentielijn Primaire Kering
- Teenlijn
- BG** Bouwgrens
- Leggervlak

- Waterstaatswerk
- Bescheringszone
- Buitenbescheringszone
- Stortsteen
- Harde Bekleding

- Duiker
- Wandconstructie
- Coupure
- Gemaal / Sluis
- Drainages
- Keringverbeteringsconstructie


- Afsluit Leidingen
- Hoofdgebouw
- Bijgebouw
- Bijgebouw vanaf 76m²
- Kadastraal perceel

Dwarsprofiel-locatie
 DR011.+090M



Legger : Ablasserwaard

Onderdeel : Situatie Legger		
Dijkpaal traject : AW	Aantal bld : 195	Bladnr : 093
Formaat : A3	Schaal : 1 : 1000	Status : Vastgesteld
Opnamedatum : -	Gefekend : T-GDM	Datum : 2017
Besluitnr : 2017042135		Tek. nr. : AW093

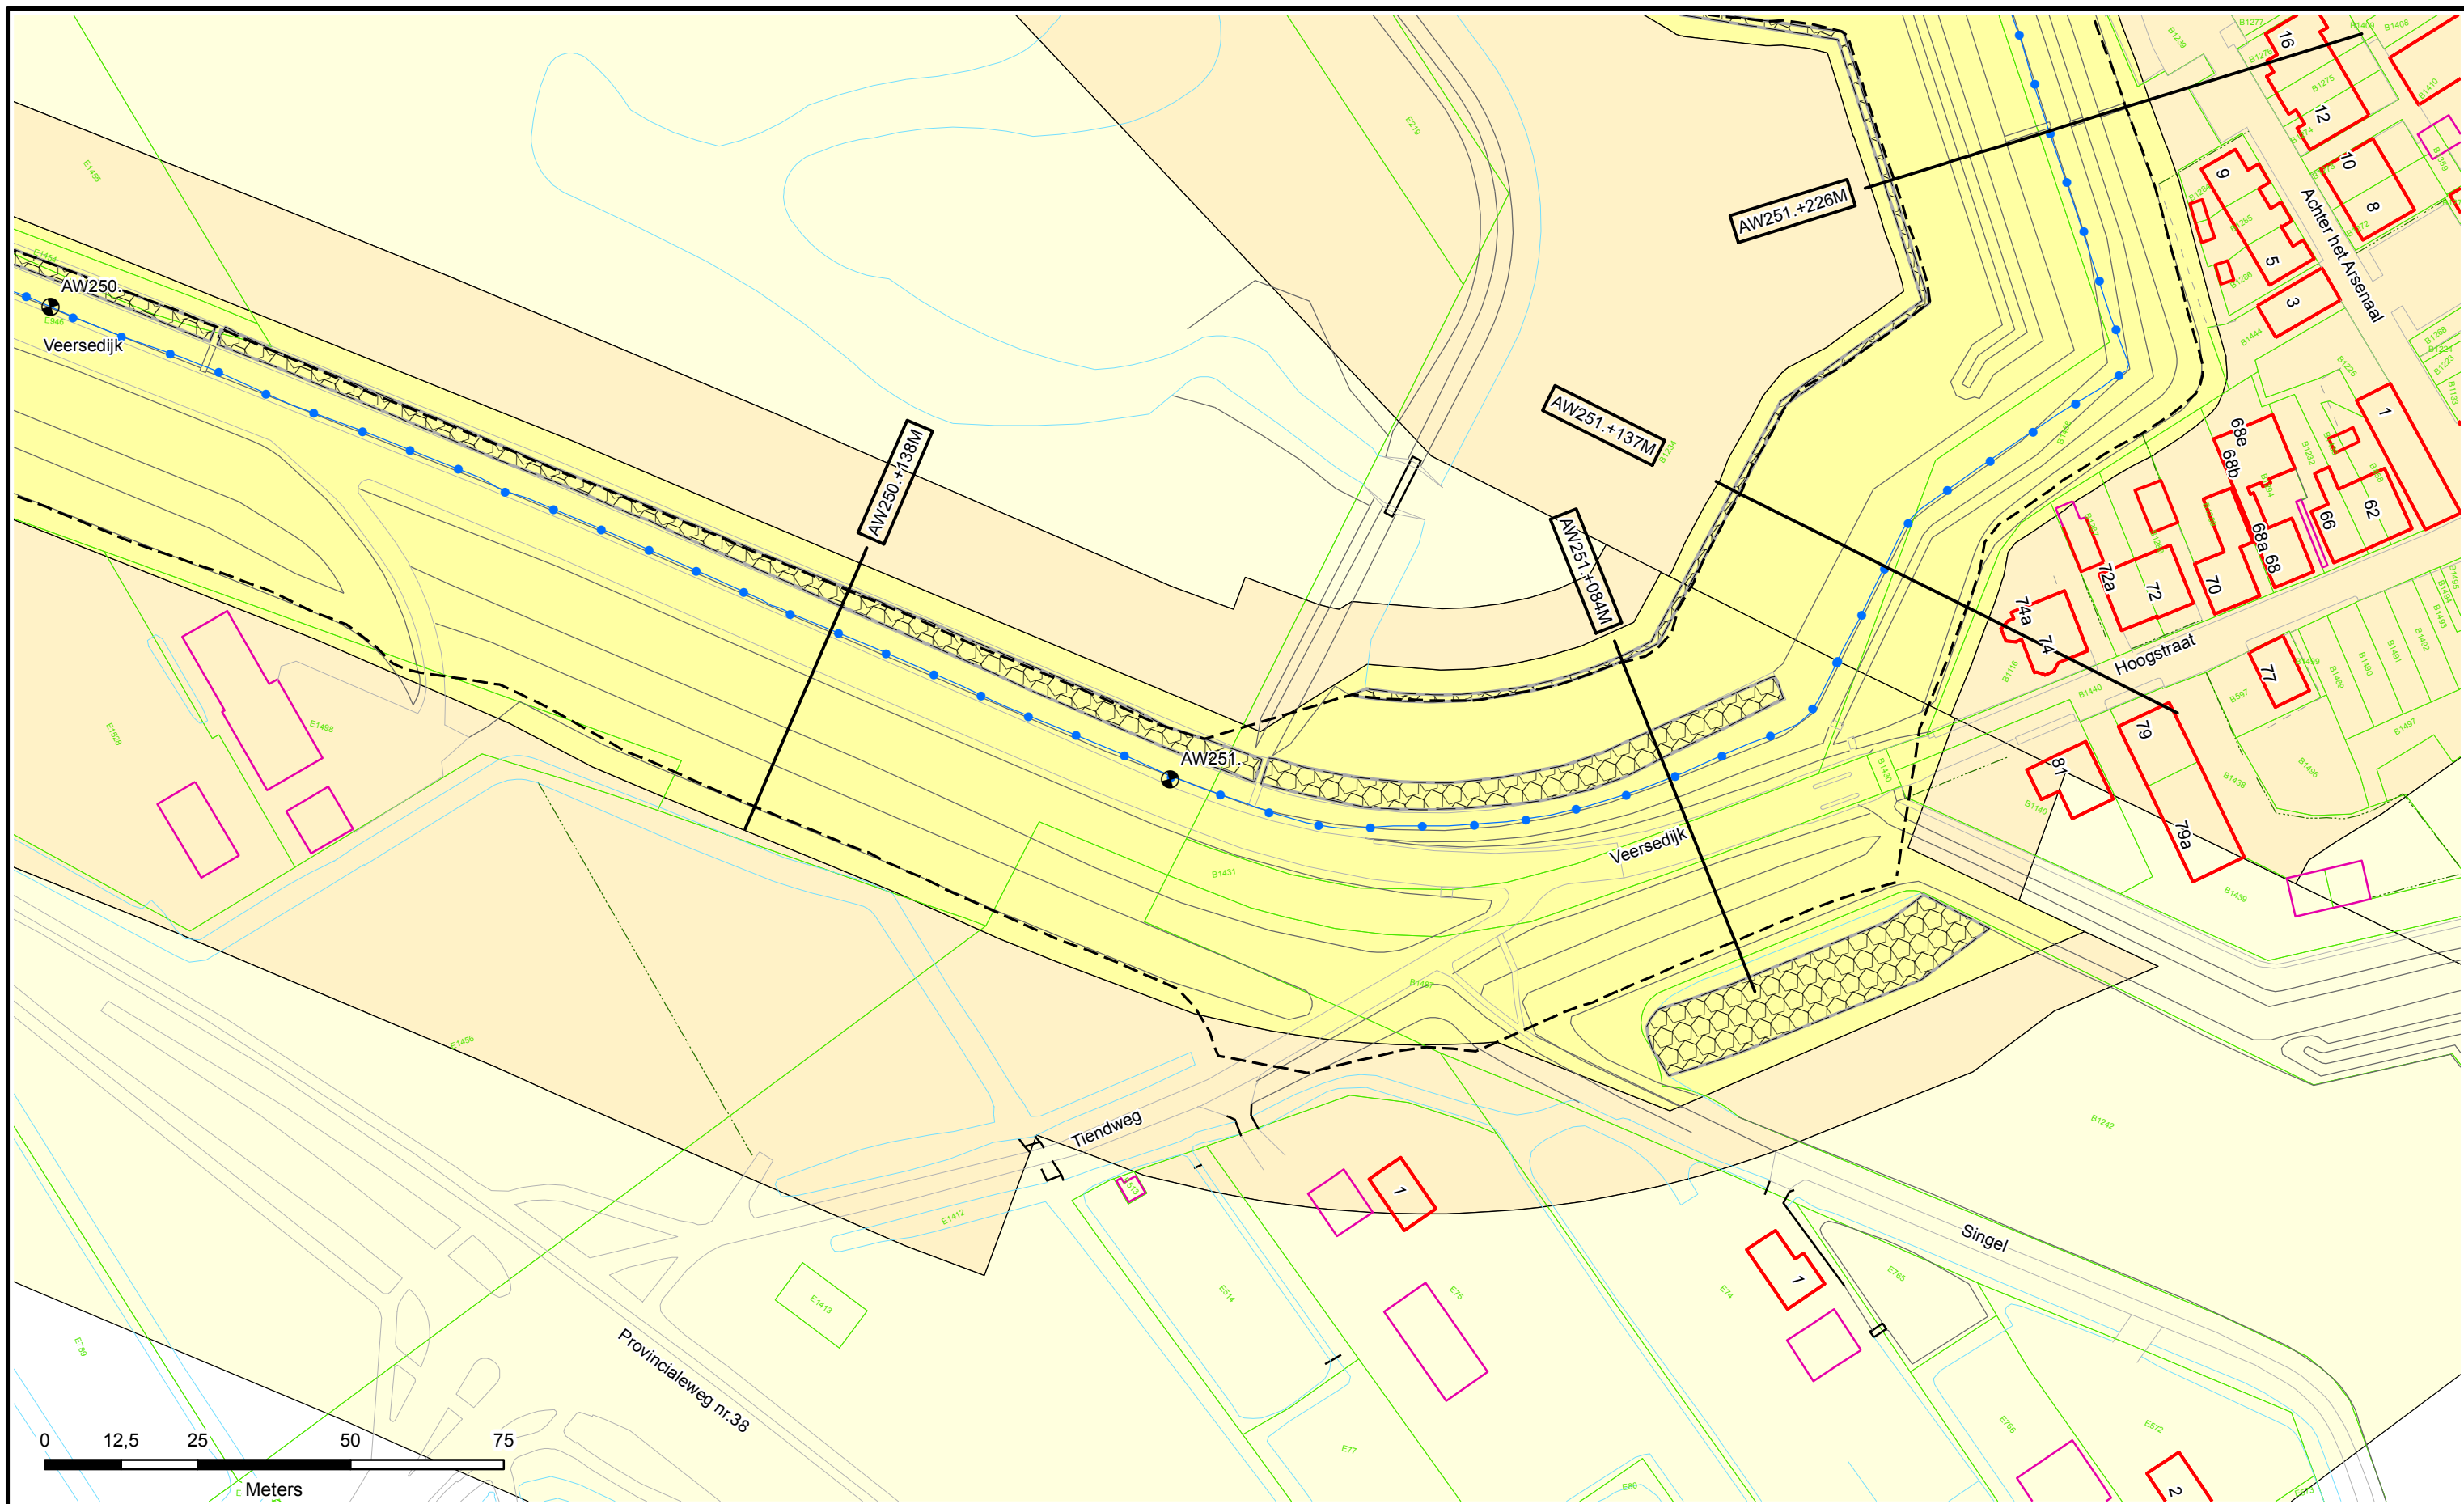

Legenda

- Dijkpalen
- Referentielijn Primaire Kering
- Teenlijn
- BG** Bouwgrens
- Leggervlak

- Waterstaatswerk
- Beschermszone
- Buitenbeschermszone
- Stortsteen
- Harde Bekleding

- Duiker
- Wandconstructie
- Coupure
- Gemaal / Sluis
- Drainages
- Keringverbeterings-constructie



- Afsluit Leidingen
- Hoofdgebouw
- Bijgebouw
- Bijgebouw vanaf 76m²
- Kadastraal perceel

DR011.+090M
Dwarsprofiel-locatie



Legger : Ablasserwaard

Onderdeel : Situatie Legger		
Dijkpaal traject : AW	Aantal bld : 195	Bladnr : 152
Formaat : A3	Schaal : 1 : 1000	Status : Vastgesteld
Opnamedatum : -	Gefekend : T-GDM	Datum : 2017
Besluitnr : 2017042135		Tek. nr. : AW152

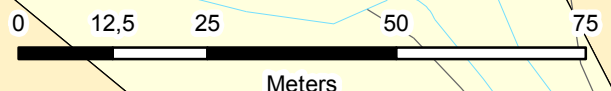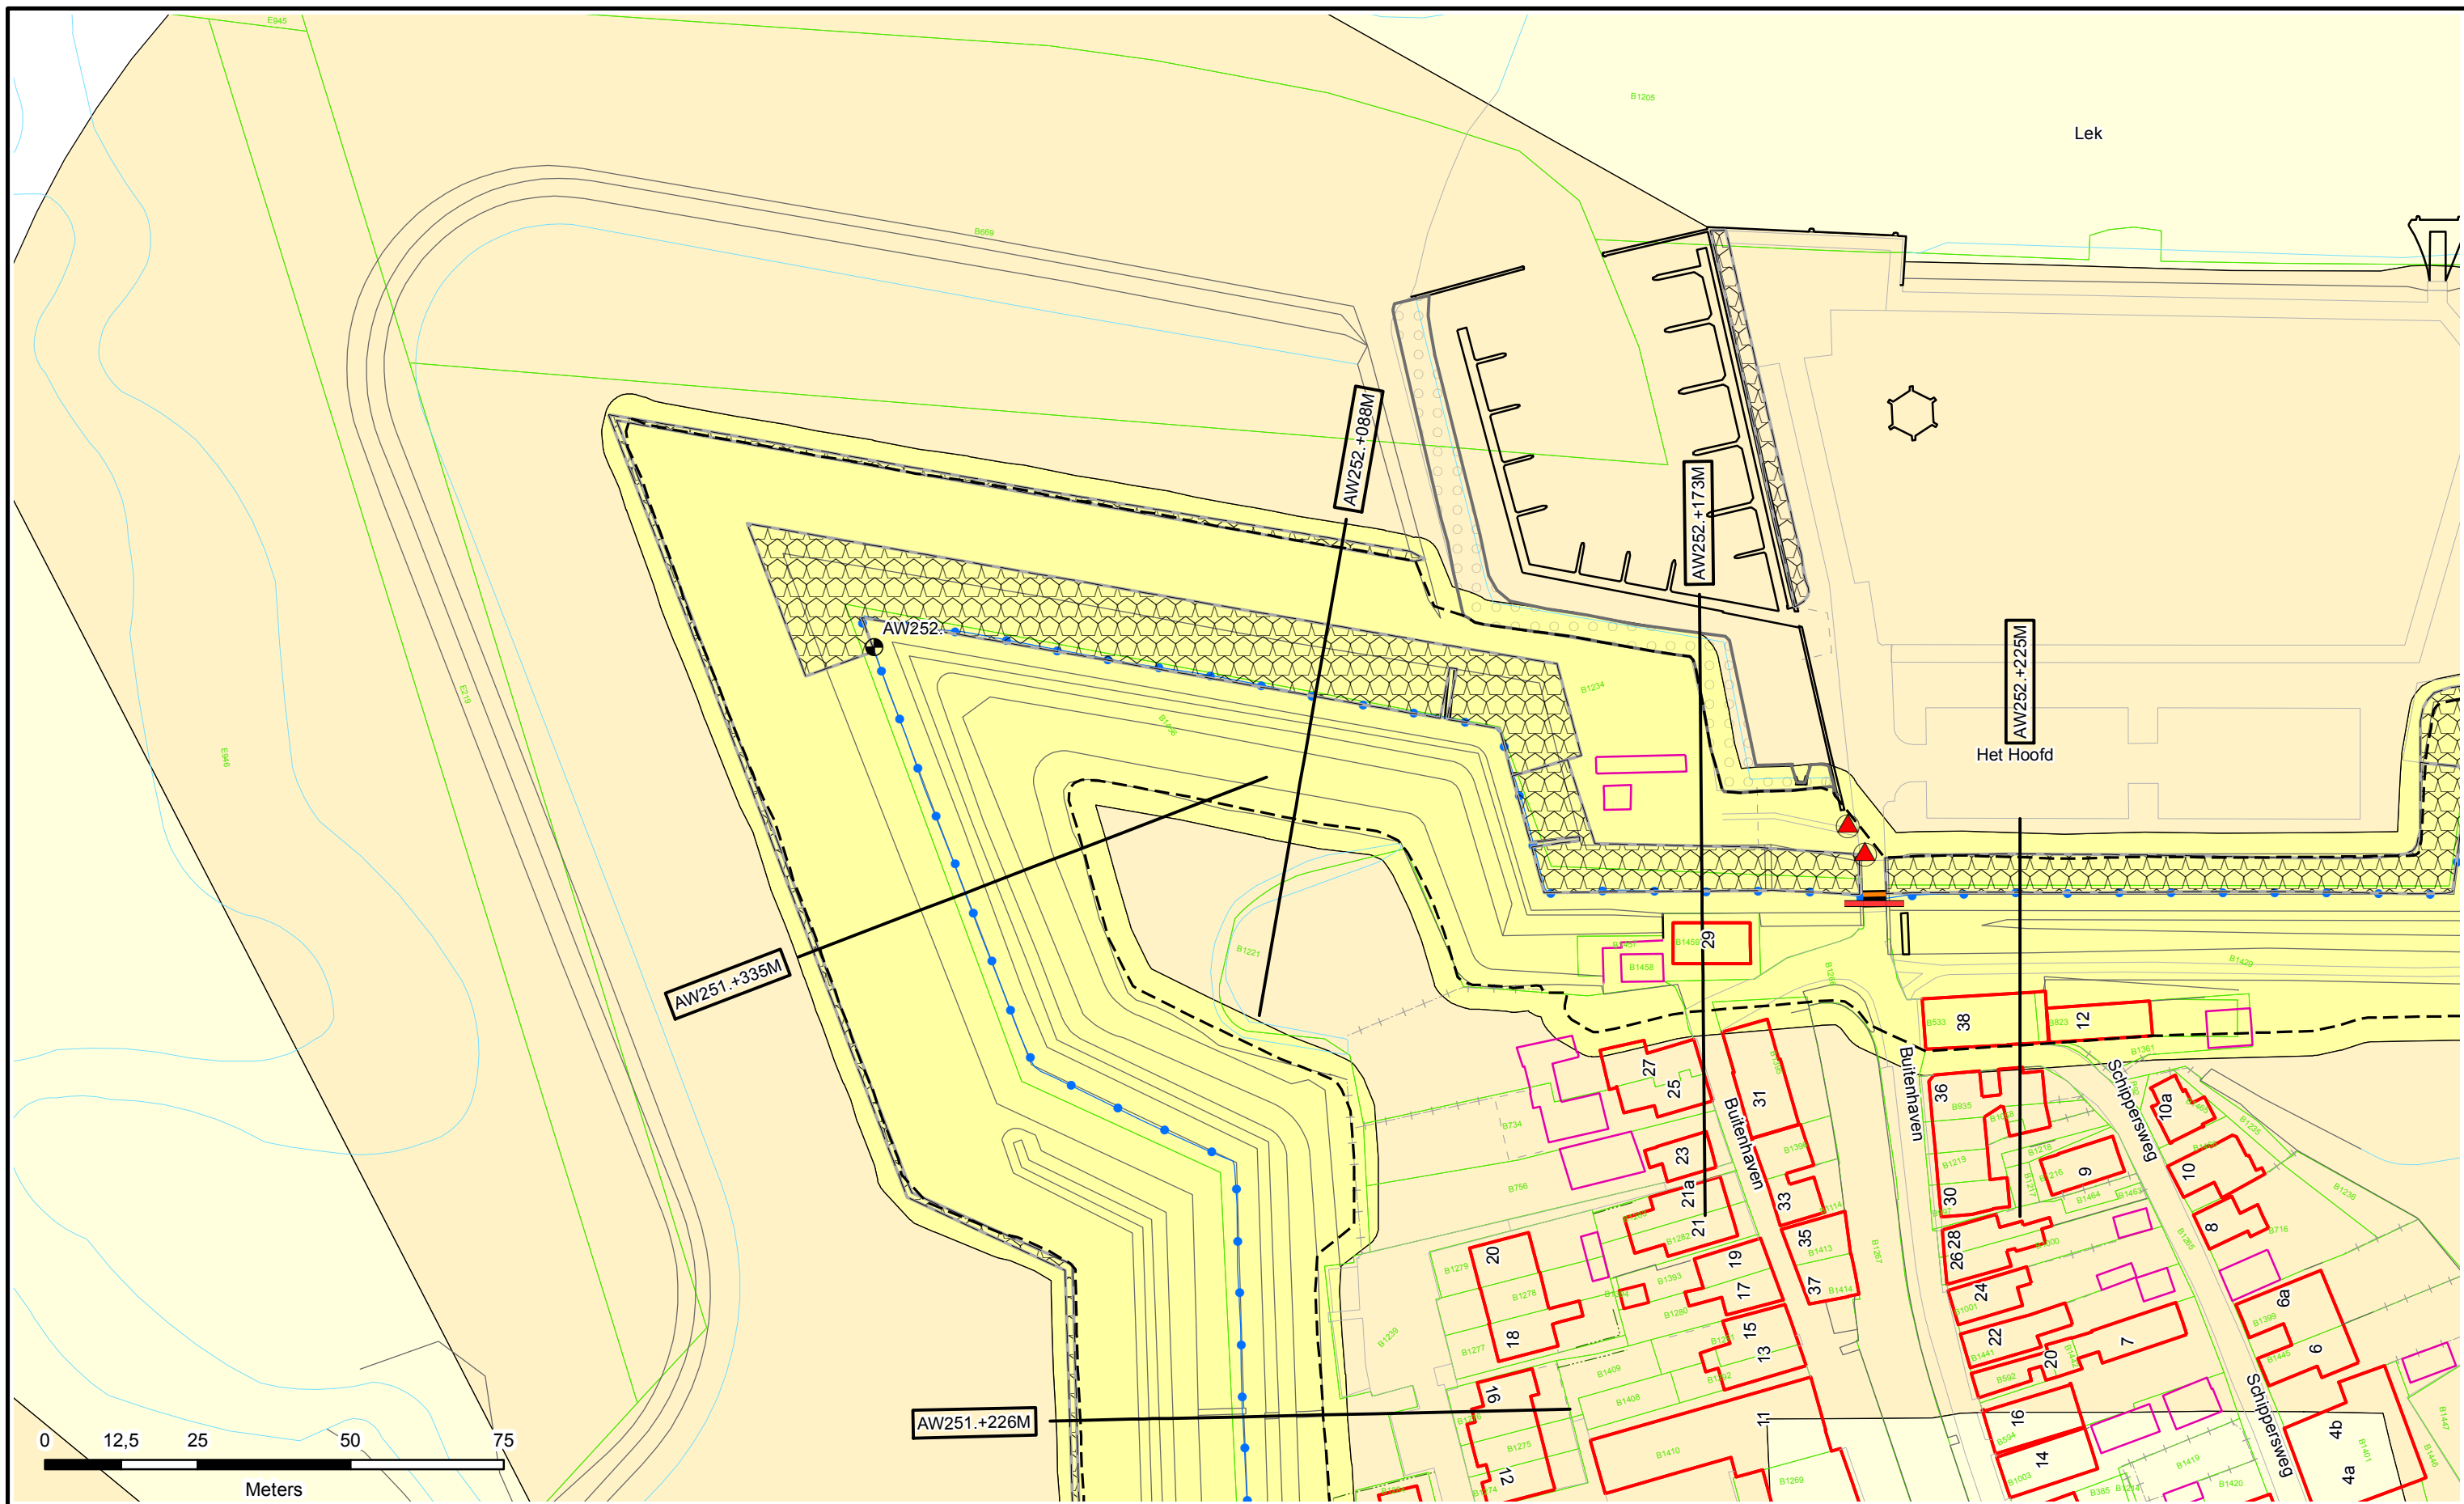

Legenda

- Dijkpalen
- Referentielijn Primaire Kering
- Teenlijn
- BG** Bouwgrens
- Leggervlak

- Waterstaatswerk
- Beschermszone
- Buitenbeschermszone
- Stortsteen
- Harde Bekleding


- Duiker
- Wandconstructie
- Coupure
- Gemaal / Sluis
- Drainages
- Keringverbeteringsconstructie

- Afsluit Leidingen
- Hoofdgebouw
- Bijgebouw
- Bijgebouw vanaf 76m²
- Kadastraal perceel

Dwarsprofiel-locatie
DR011.+090M



Legger : Ablasserwaard		
Onderdeel :	Situatie Legger	
Dijkpaal traject : AW	Aantal bld : 195	Bladnr : 153
Formaat : A3	Schaal : 1 : 1000	Status : Vastgesteld
Opnamedatum : -	Getekend : T-GDM	Datum : 2017
Besluitnr : 2017042135	Tek. nr. : AW153	

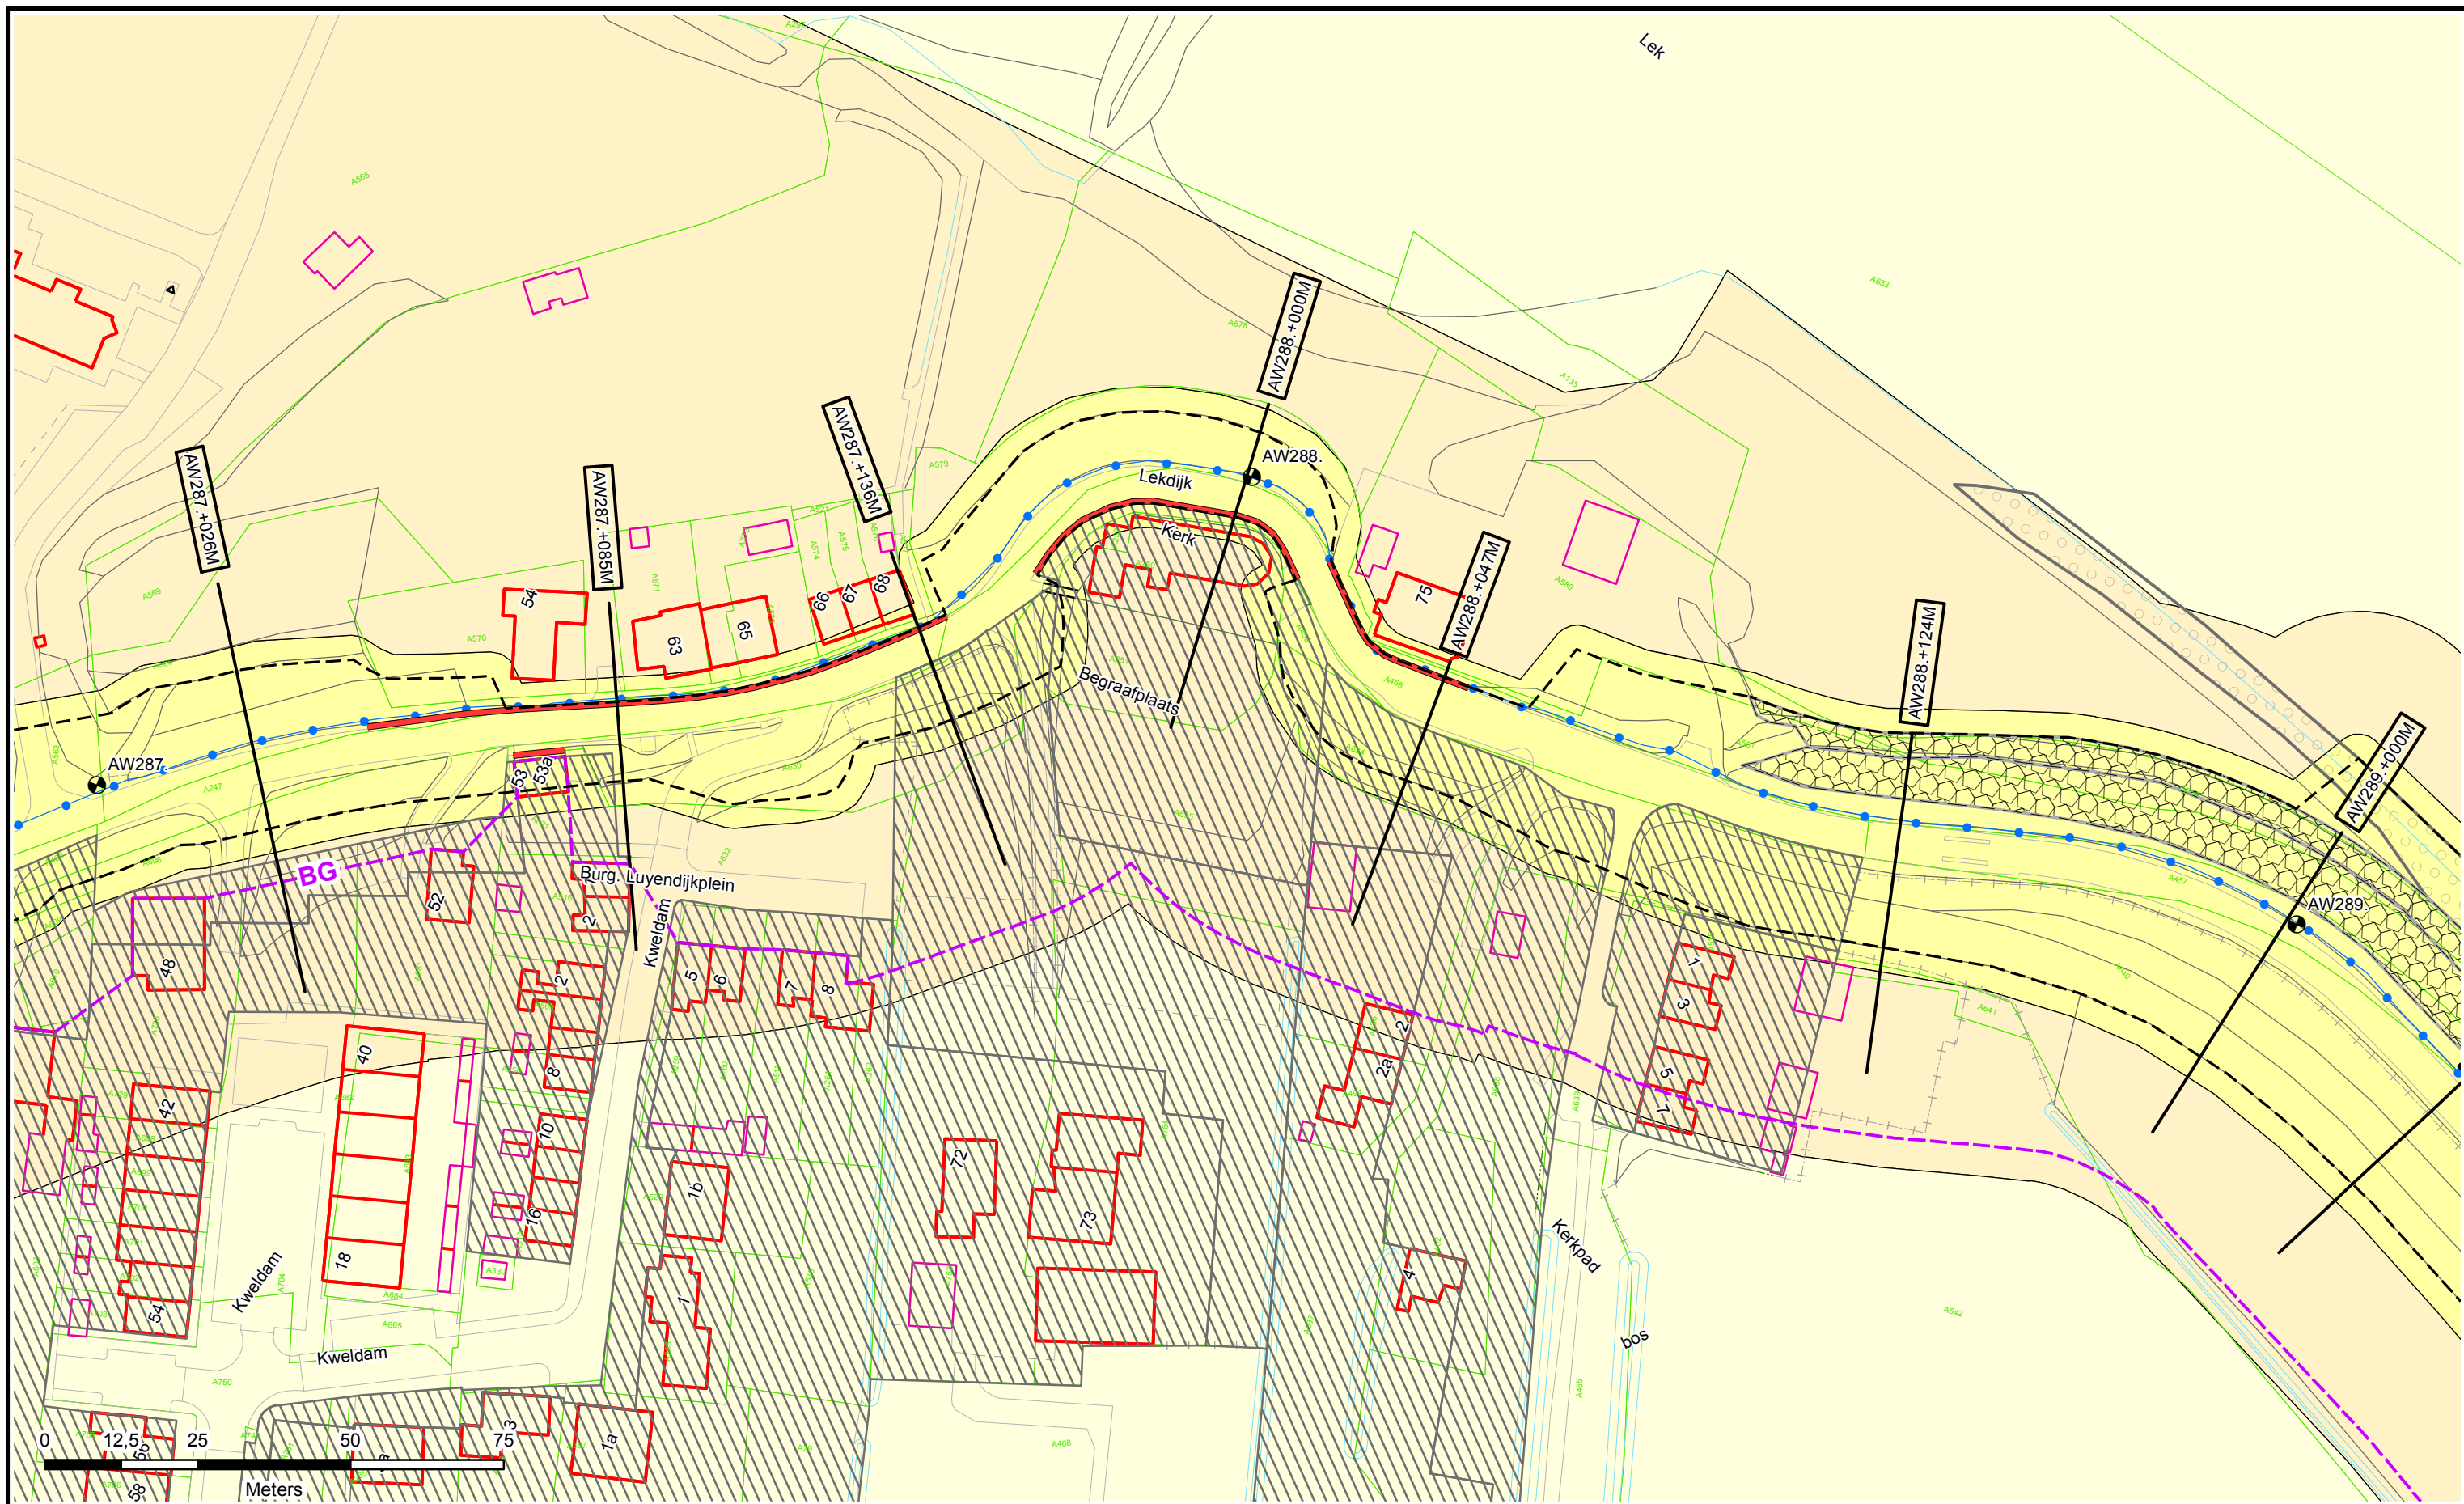

Legenda

- Dijkpaleen
- Referentielijn Primaire Kering
- Teenlijn
- BG** Bouwgrens
- Leggervlak
- Waterstaatswerk
- Bescheringszone
- Buitenbescheringszone
- Stortsteen
- Harde Bekleding
- Duiker
- Wandconstructie
- Coupure
- Gemaal / Sluis
- Drainages
- Keringverbeteringsconstructie
- Afsluiting Leidingen
- Hoofdgebouw
- Bijgebouw
- Bijgebouw vanaf 76m²
- Kadastraal perceel



DR011.+090M

Dwarsprofiel-locatie



Legger : Ablasserwaard

Onderdeel : Situatie Legger		
Dijkpaal traject : AW	Aantal bld : 195	Bladnr : 174
Formaat : A3	Schaal : 1 : 1000	Status : Vastgesteld
Opnamedatum : -	Gefekend : T-GDM	Datum : 2017
Besluitnr : 2017042135		Tek. nr. : AW174

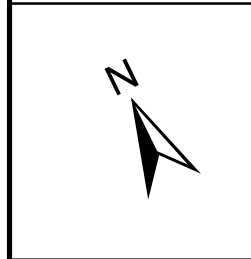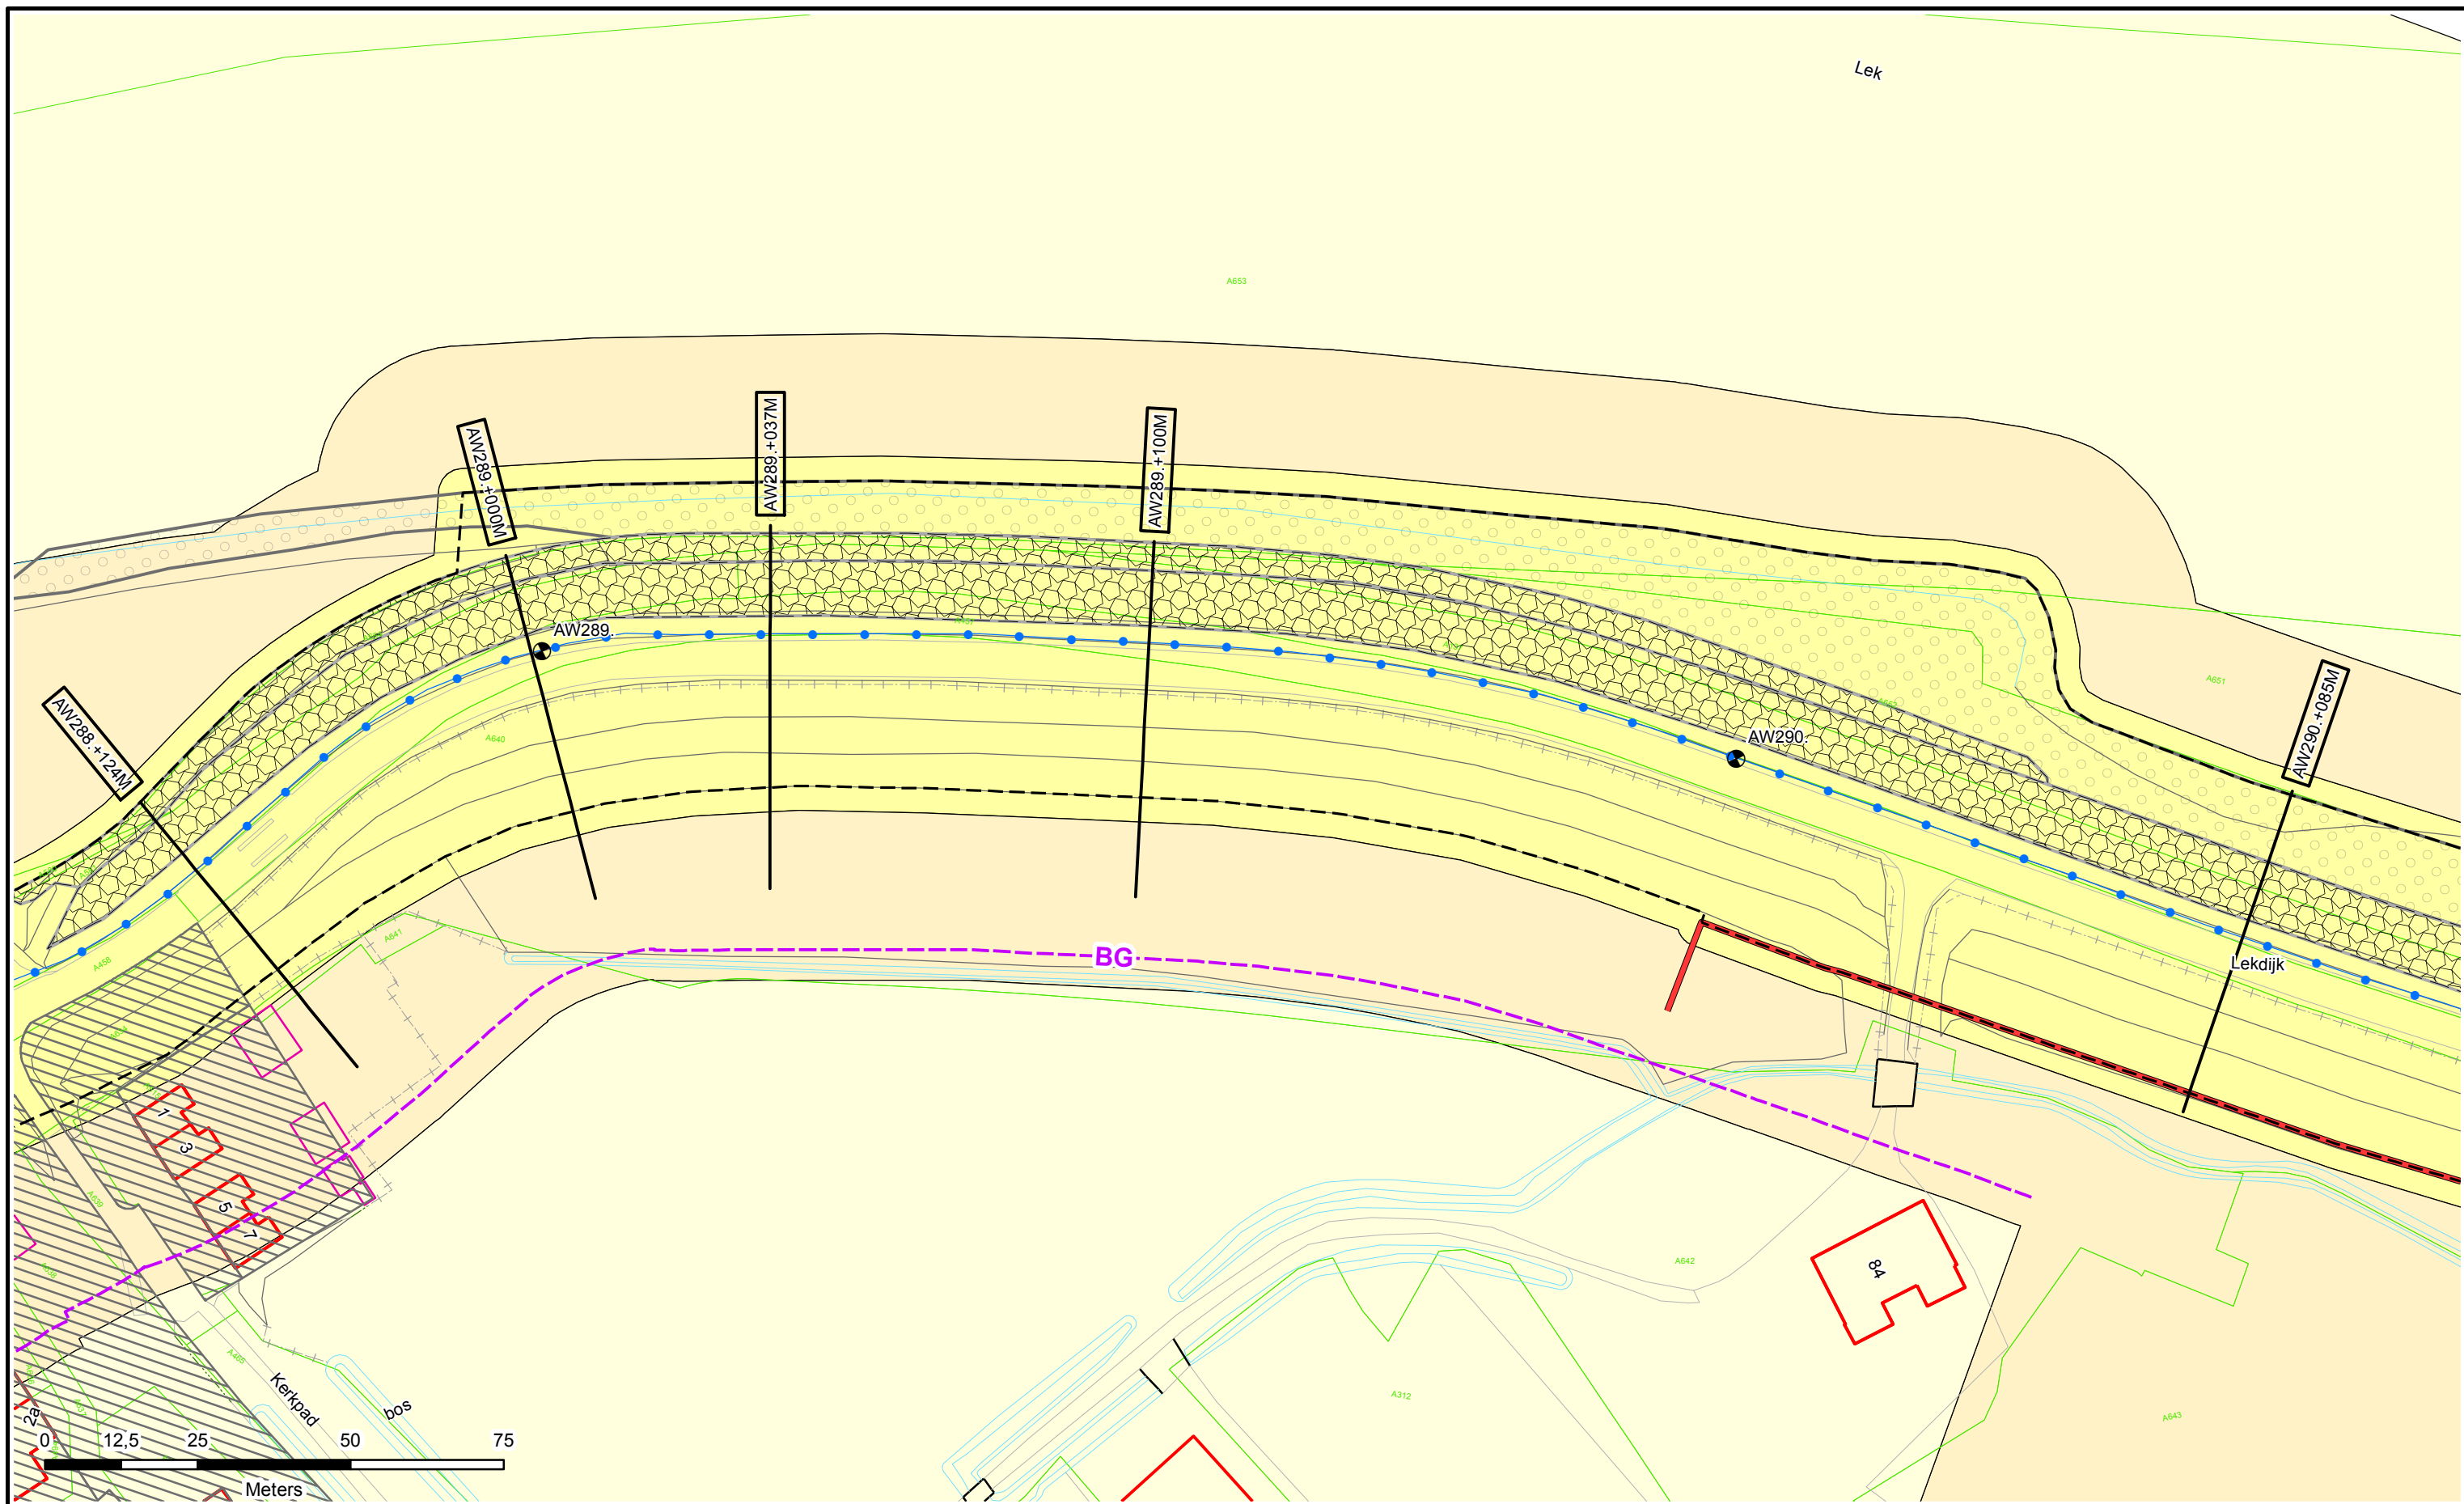

- Legenda**
- Dijkpalen
 - Referentielijn Primaire Kering
 - Teenlijn
 - BG - Bouwgrens
 - Leggervlak

- Waterstaatswerk
- Beschermingszone
- Buitenbeschermingszone
- Stortsteen
- Harde Bekleding

- Duiker
- Wandconstructie
- Coupure
- Gemaal / Sluis
- Drainages
- Keringverbeteringsconstructie



- Afsluiter Leidingen
- Hoofdgebouw
- Bijgebouw
- Bijgebouw vanaf 76m2
- Kadastraal perceel

Dwarsprofiel-locatie
 DR011.+090M



Legger : Ablasserwaard

Onderdeel : Situatie Legger		
Dijkpaal traject : AW	Aantal bld : 195	Bladnr : 175
Formaat : A3	Schaal : 1 : 1000	Status : Vastgesteld
Opnamedatum : -	Gefekend : T-GDM	Datum : 2017
Besluitnr : 2017042135		Tek. nr. : AW175

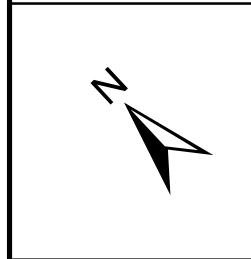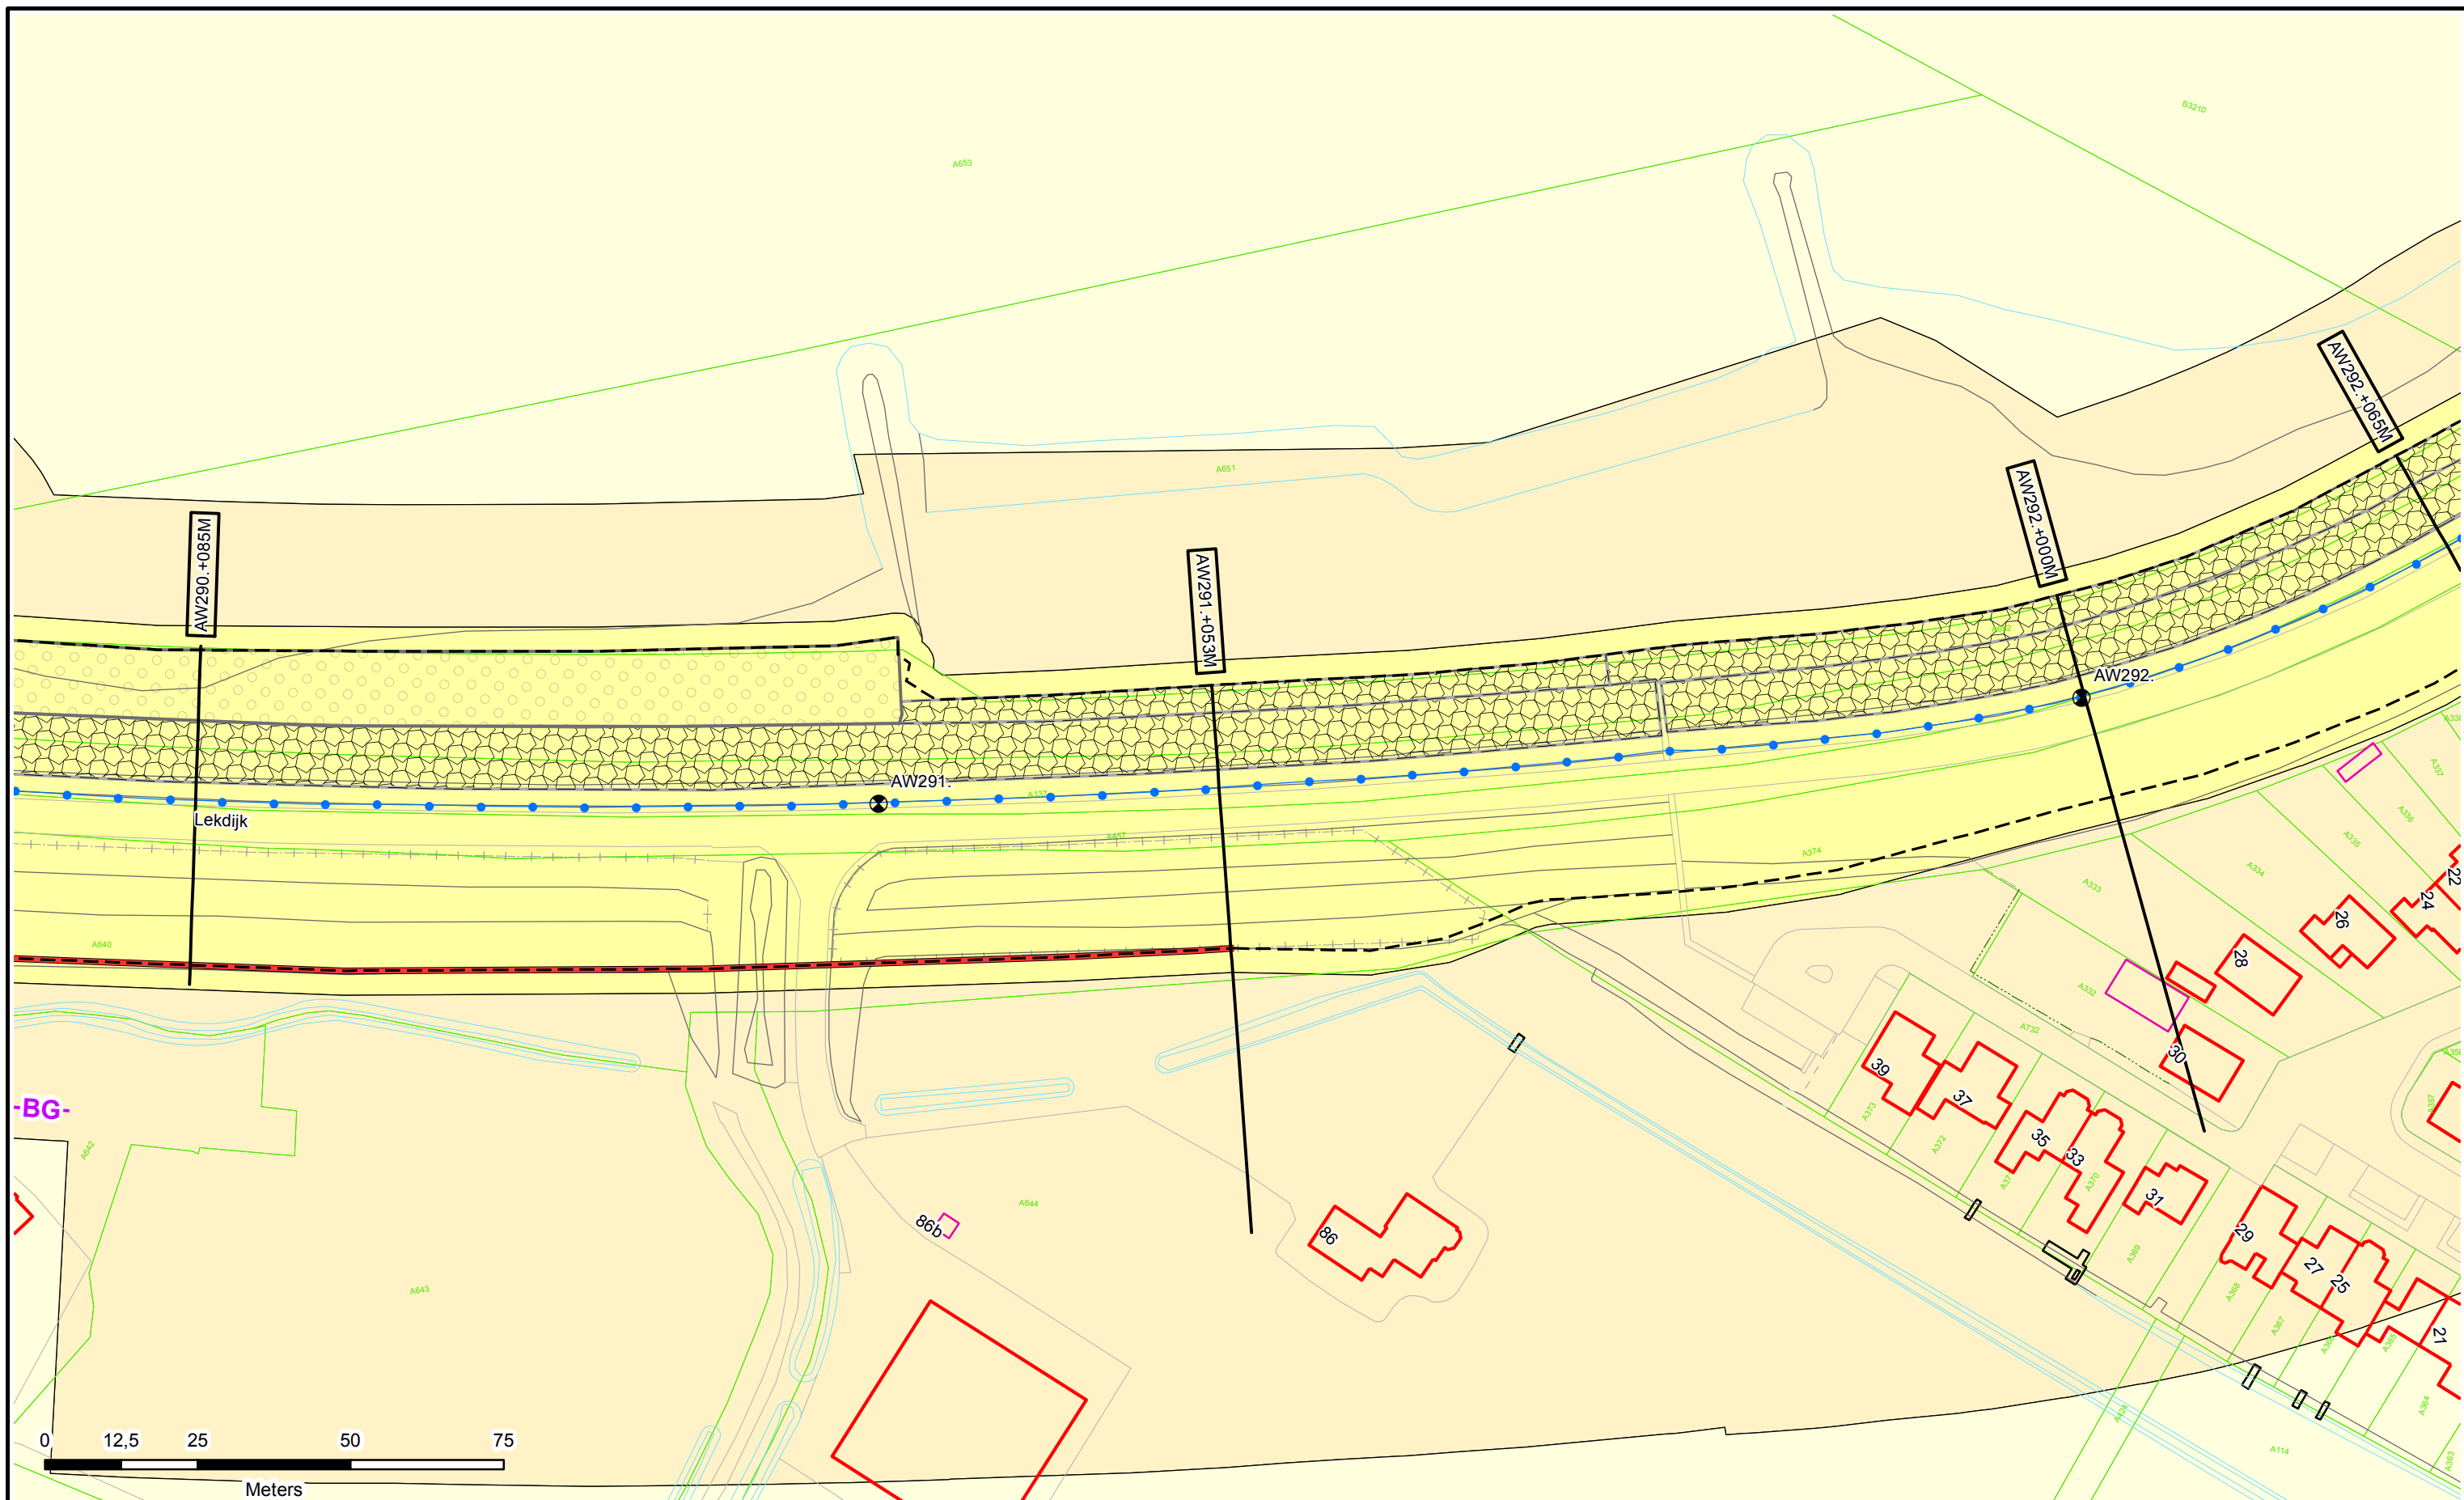

- Legenda**
- Dijkpalen
 - Referentielijn Primaire Kering
 - Teenlijn
 - BG- Bouwgrens
 - Leggervlak

- Waterstaatswerk
- Beschermingszone
- Buitenbeschermingszone
- Stortsteen
- Harde Bekleding

- Duiker
- Wandconstructie
- Coupure
- Gemaal / Sluis
- Drainages
- Keringverbeteringsconstructie


- Afsluit Leidingen
- Hoofdgebouw
- Bijgebouw
- Bijgebouw vanaf 76m2
- Kadastraal perceel

Dwarsprofiel-locatie
 DR011.+090M



Legger : Alblasserwaard

Onderdeel : Situatie Legger		
Dijkpaal traject : AW	Aantal bld : 195	Bladnr : 176
Formaat : A3	Schaal : 1 : 1000	Status : Vastgesteld
Opnamedatum : -	Gefekend : T-GDM	Datum : 2017
Besluitnr : 2017042135		Tek. nr. : AW176

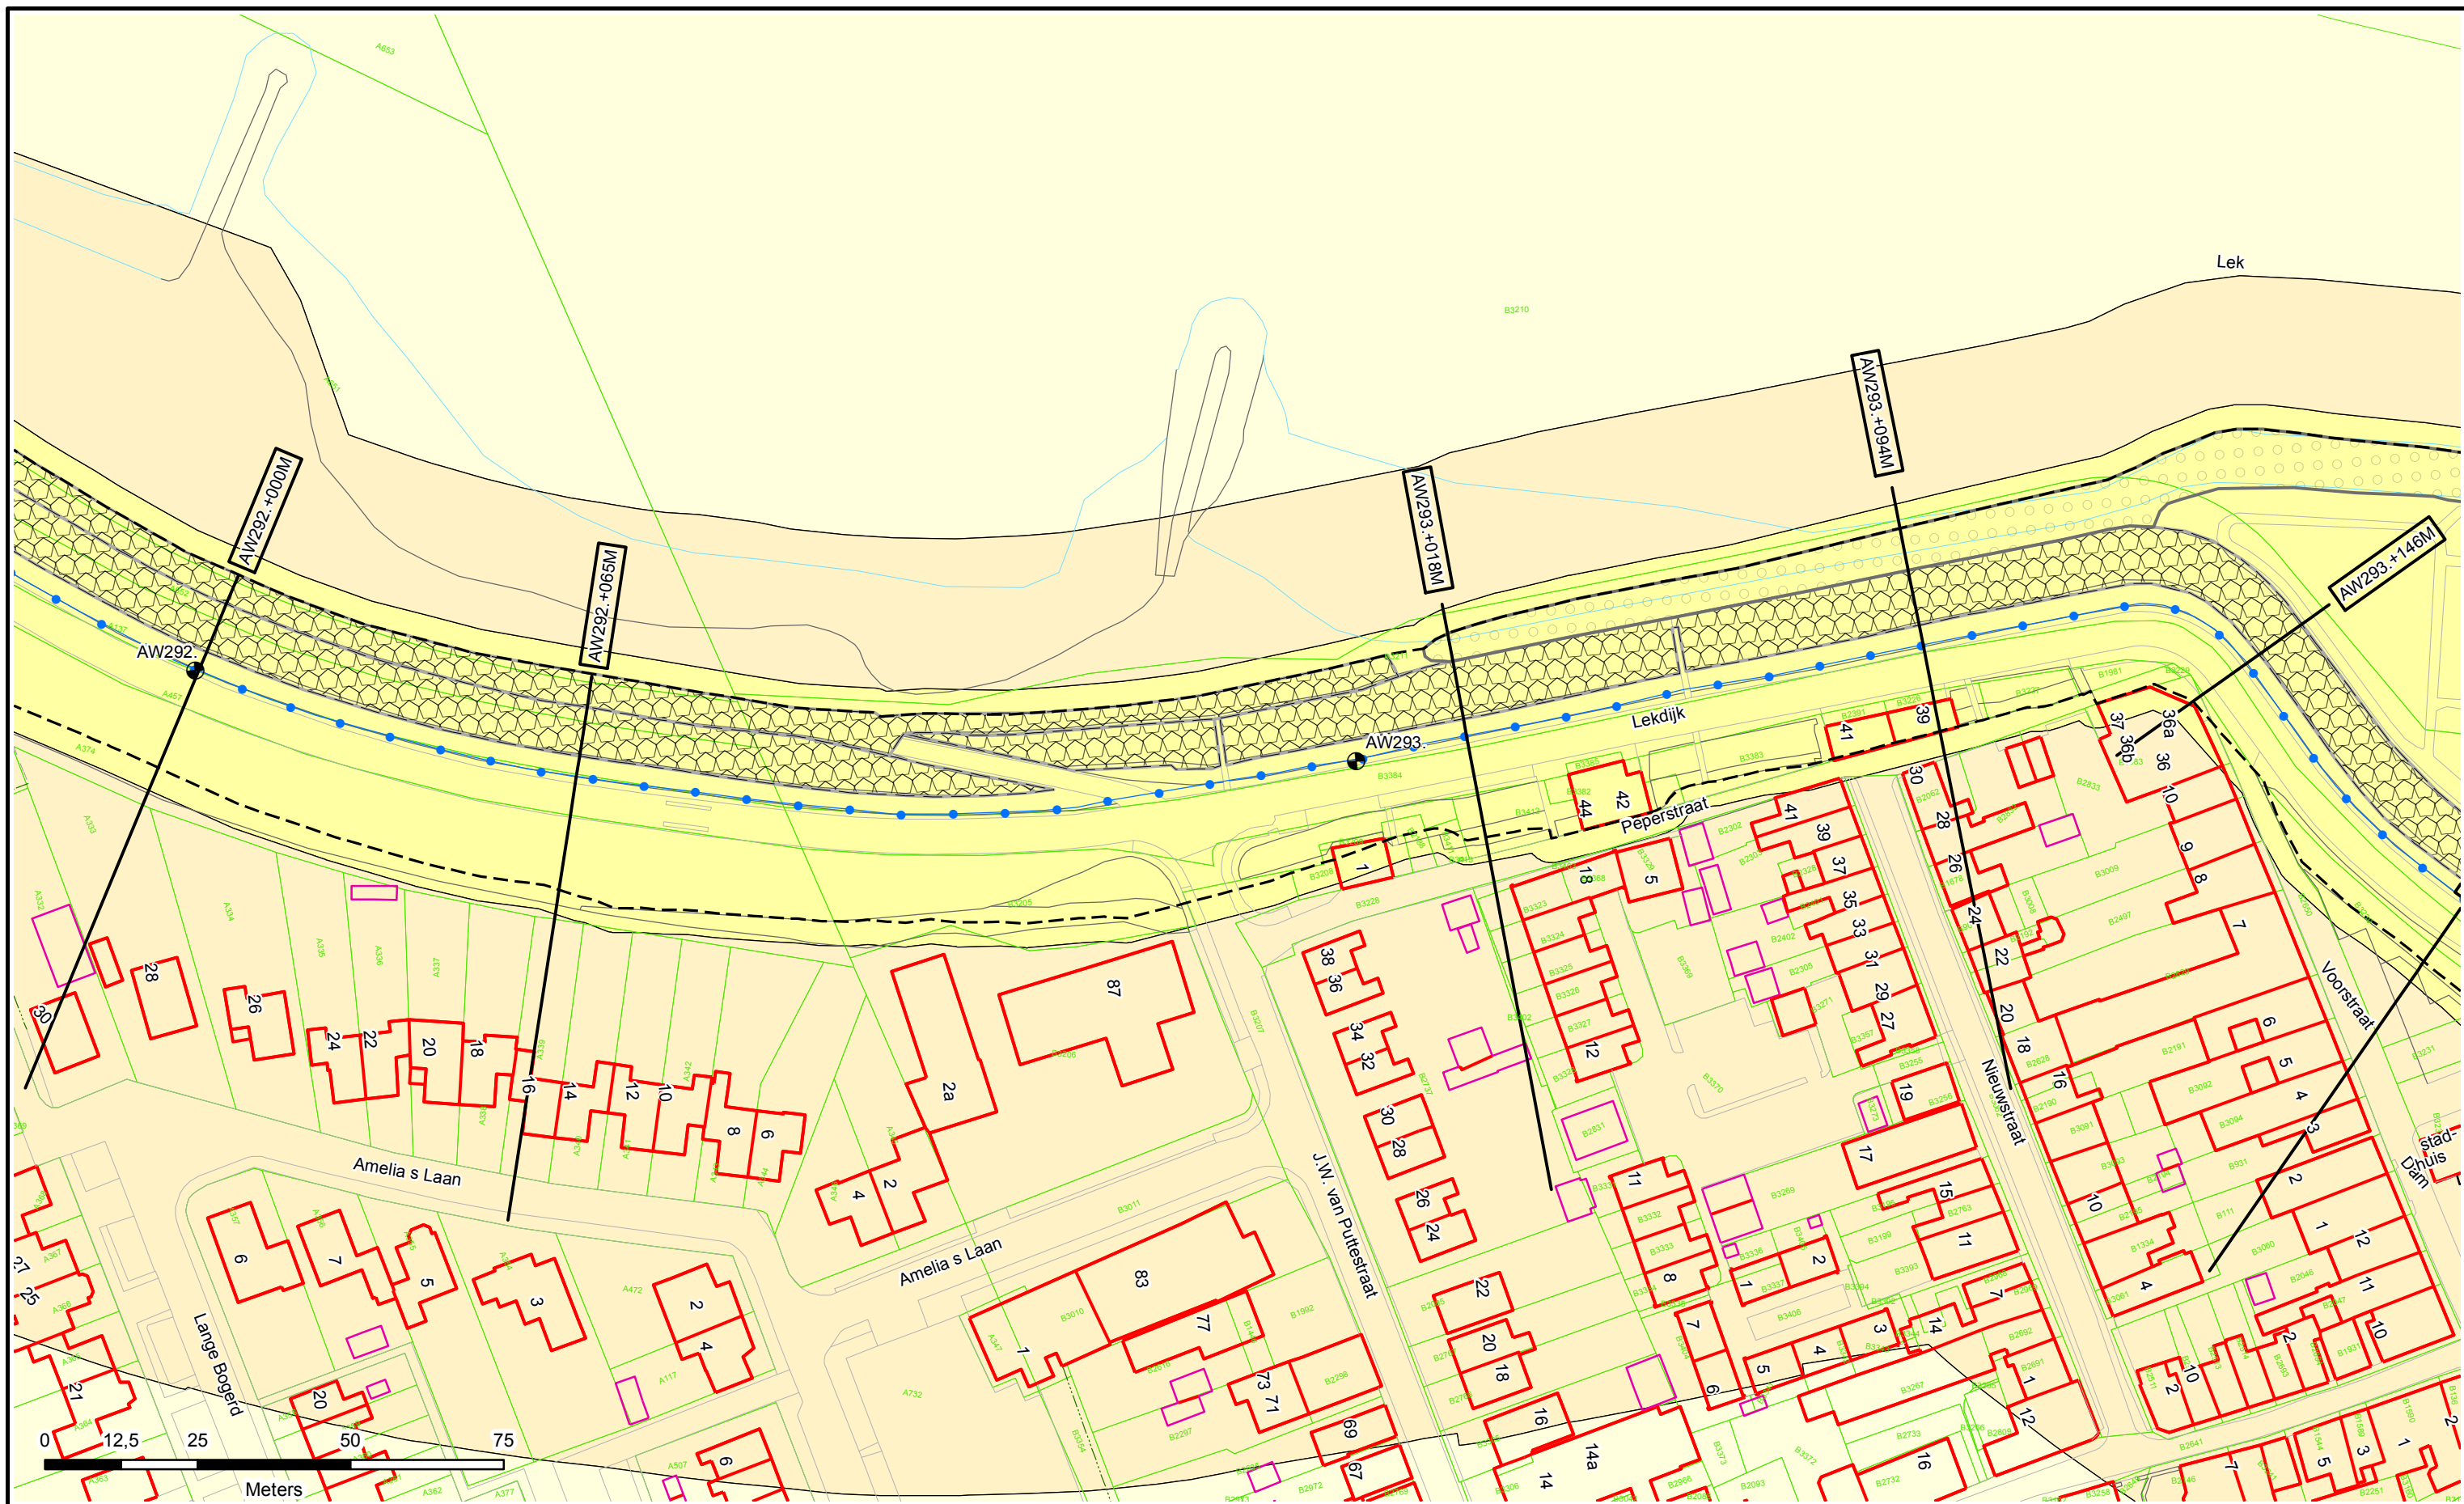

Legenda

- Dijkpalen
- Referentielijn Primaire Kering
- Teenlijn
- BG** Bouwgrens
- Leggervlak

- Waterstaatswerk
- Bescheringszone
- Buitenbescheringszone
- Stortsteen
- Harde Bekleding

- Duiker
- Wandconstructie
- Coupure
- Gemaal / Sluis
- Drainages
- Keringverbeteringsconstructie


- Afsluit Leidingen
- Hoofdgebouw
- Bijgebouw
- Bijgebouw vanaf 76m²
- Kadastraal perceel

Dwarsprofiel-locatie
 DR01+1.090M
 DR01+1.110M



Legger : Ablasserwaard

Onderdeel :	Situatie Legger	
Dijkpaal traject : AW	Aantal bld : 195	Bladnr : 177
Formaat : A3	Schaal : 1 : 1000	Status : Vastgesteld
Opnamedatum : -	Gefekend : T-GDM	Datum : 2017
Besluitnr : 2017042135	Tek. nr. : AW177	

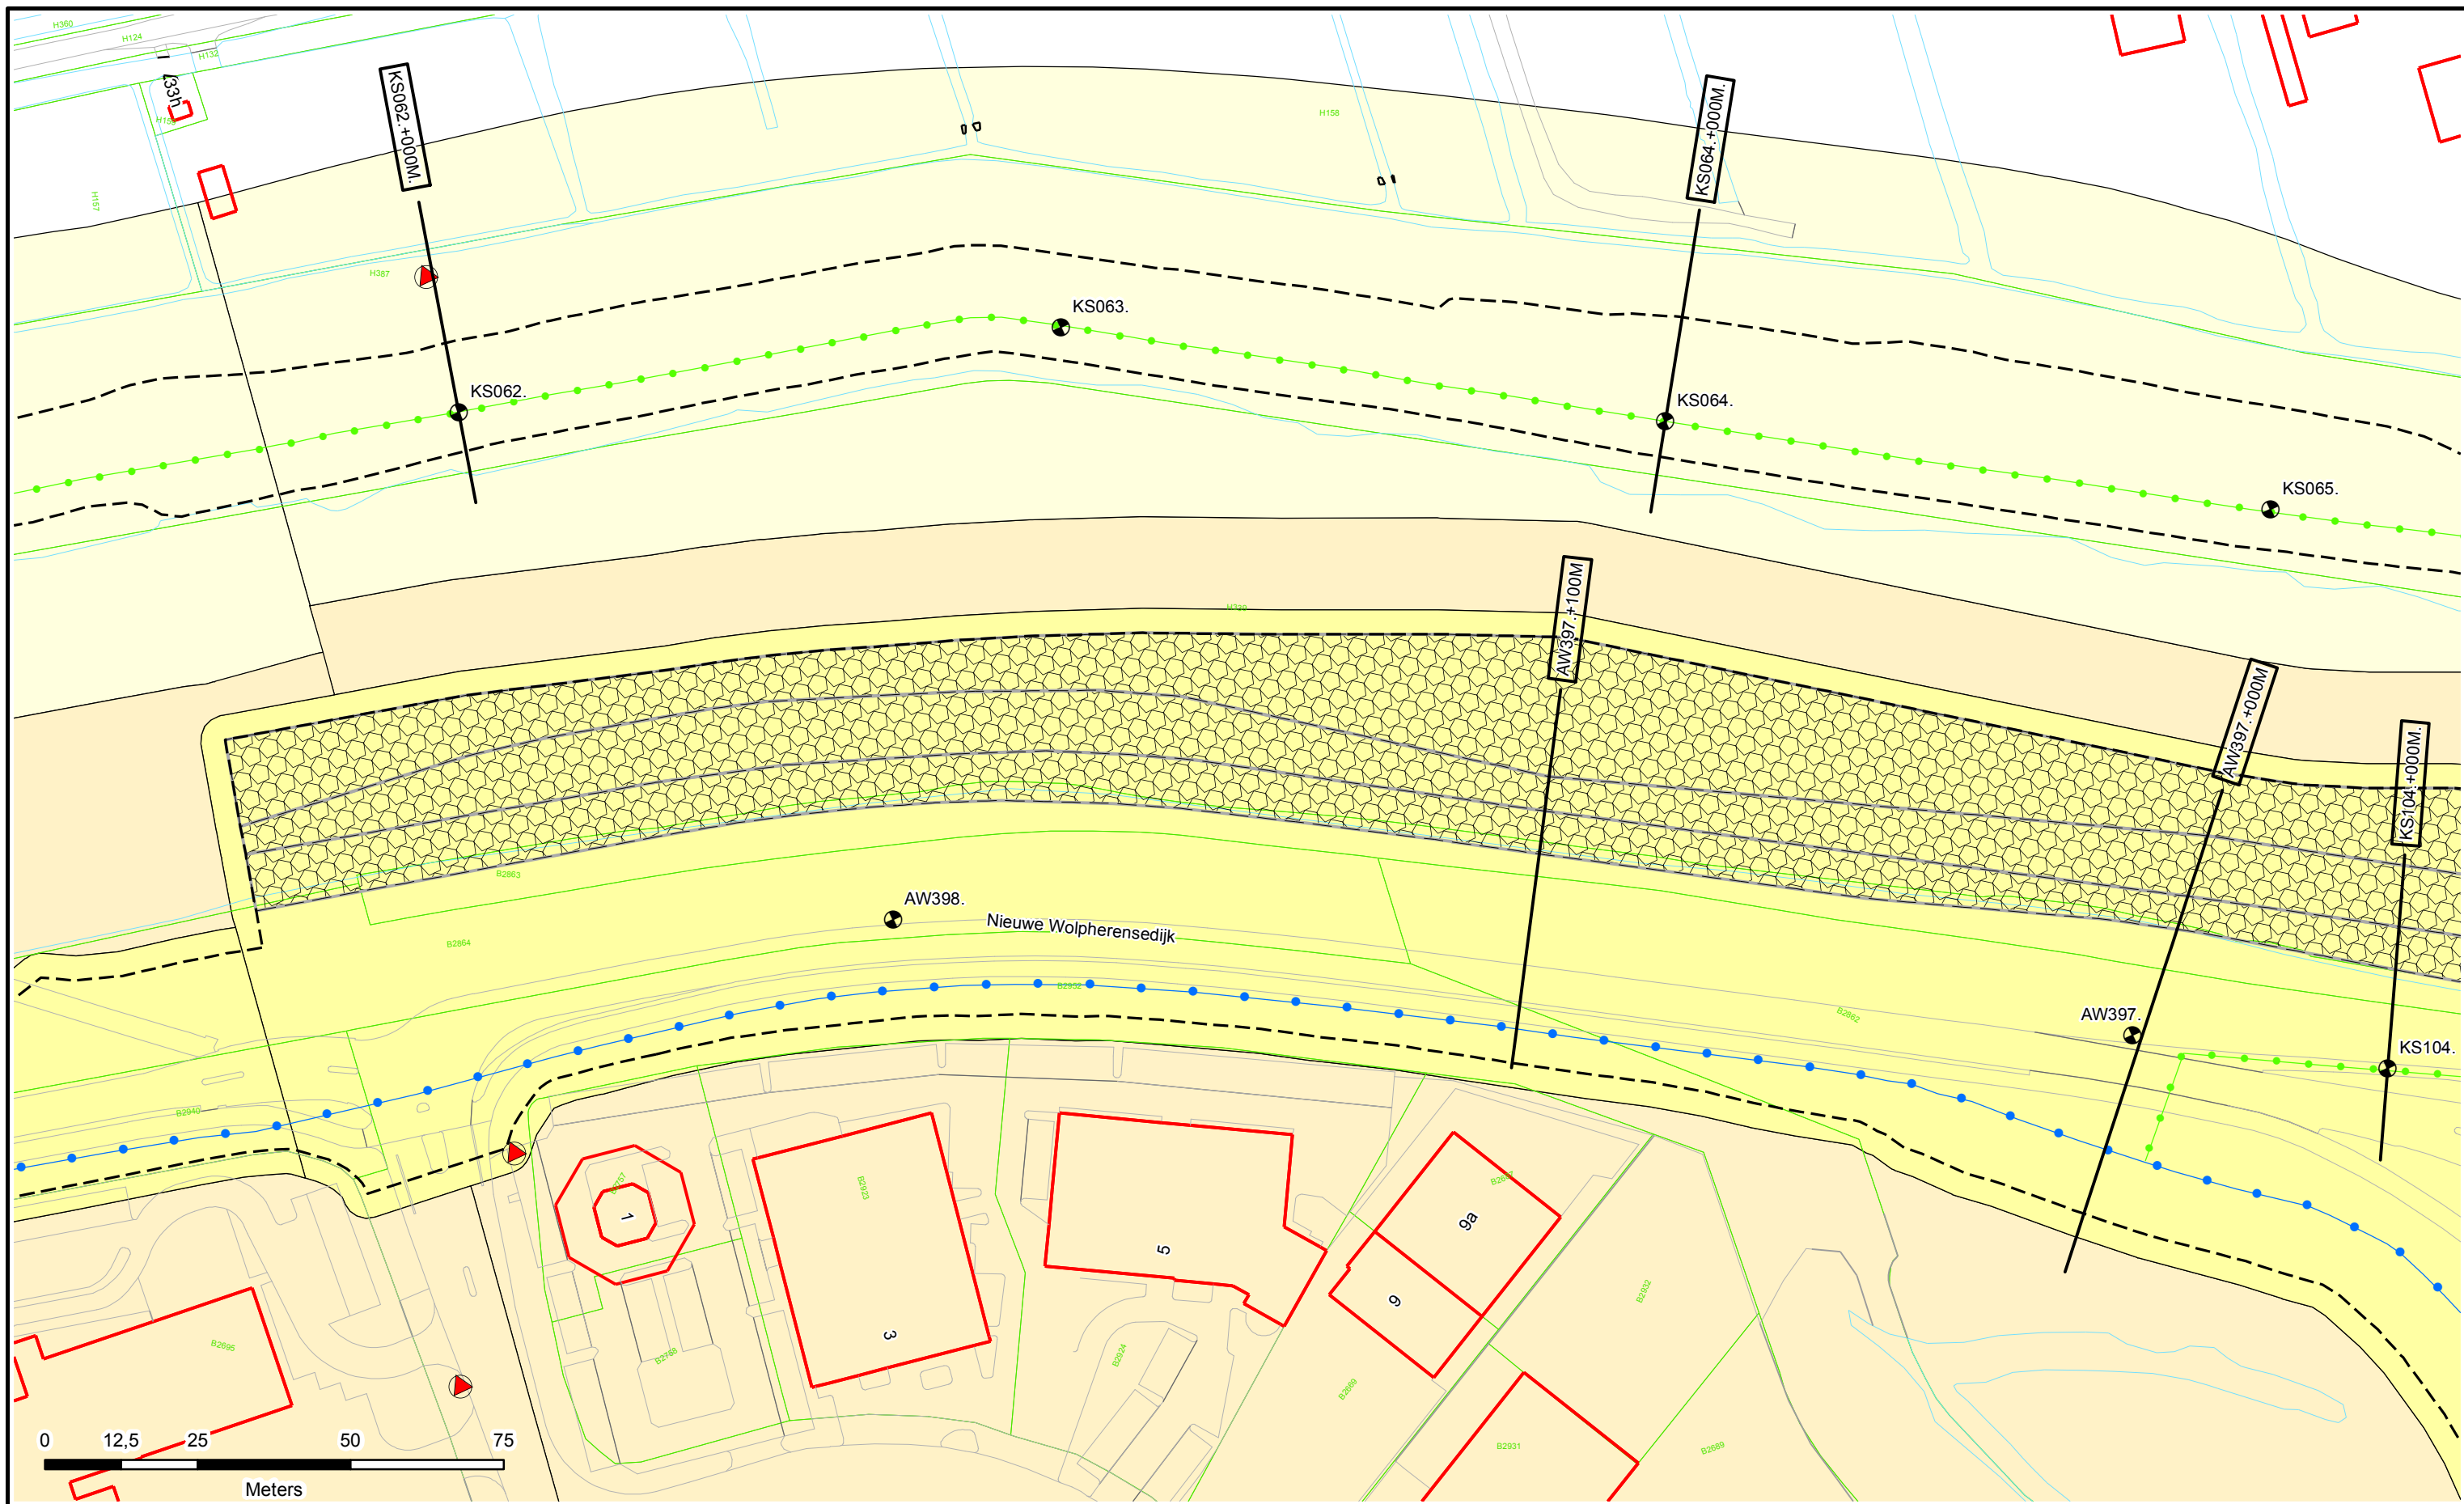

Legenda

- Dijkpalen
- Referentielijn Primaire Kering
- Teenlijn
- Bouwgrens
- Leggervlak
- Waterstaatswerk
- Beschermingszone
- Buitenbeschermingszone
- Stortsteen
- Harde Bekleding
- Duiker
- Wandconstructie
- Coupure
- Gemaal / Sluis
- Drainages
- Keringverbeteringsconstructie
- Afsluiter Leidingen
- Hoofdgebouw
- Bijgebouw
- Bijgebouw vanaf 76m2
- Kadastraal perceel



DR011.+090M

Dwarsprofiel-locatie



Legger : Alblasserwaard

Onderdeel : Situatie Legger		
Dijkpaal traject : AW	Aantal bld : 195	Bladnr : 192
Formaat : A3	Schaal : 1 : 1000	Status : Vastgesteld
Opnamedatum : -	Gefekend : T-GDM	Datum : 2017
Besluitnr : 2017042135		Tek. nr. : AW192

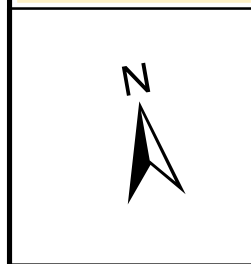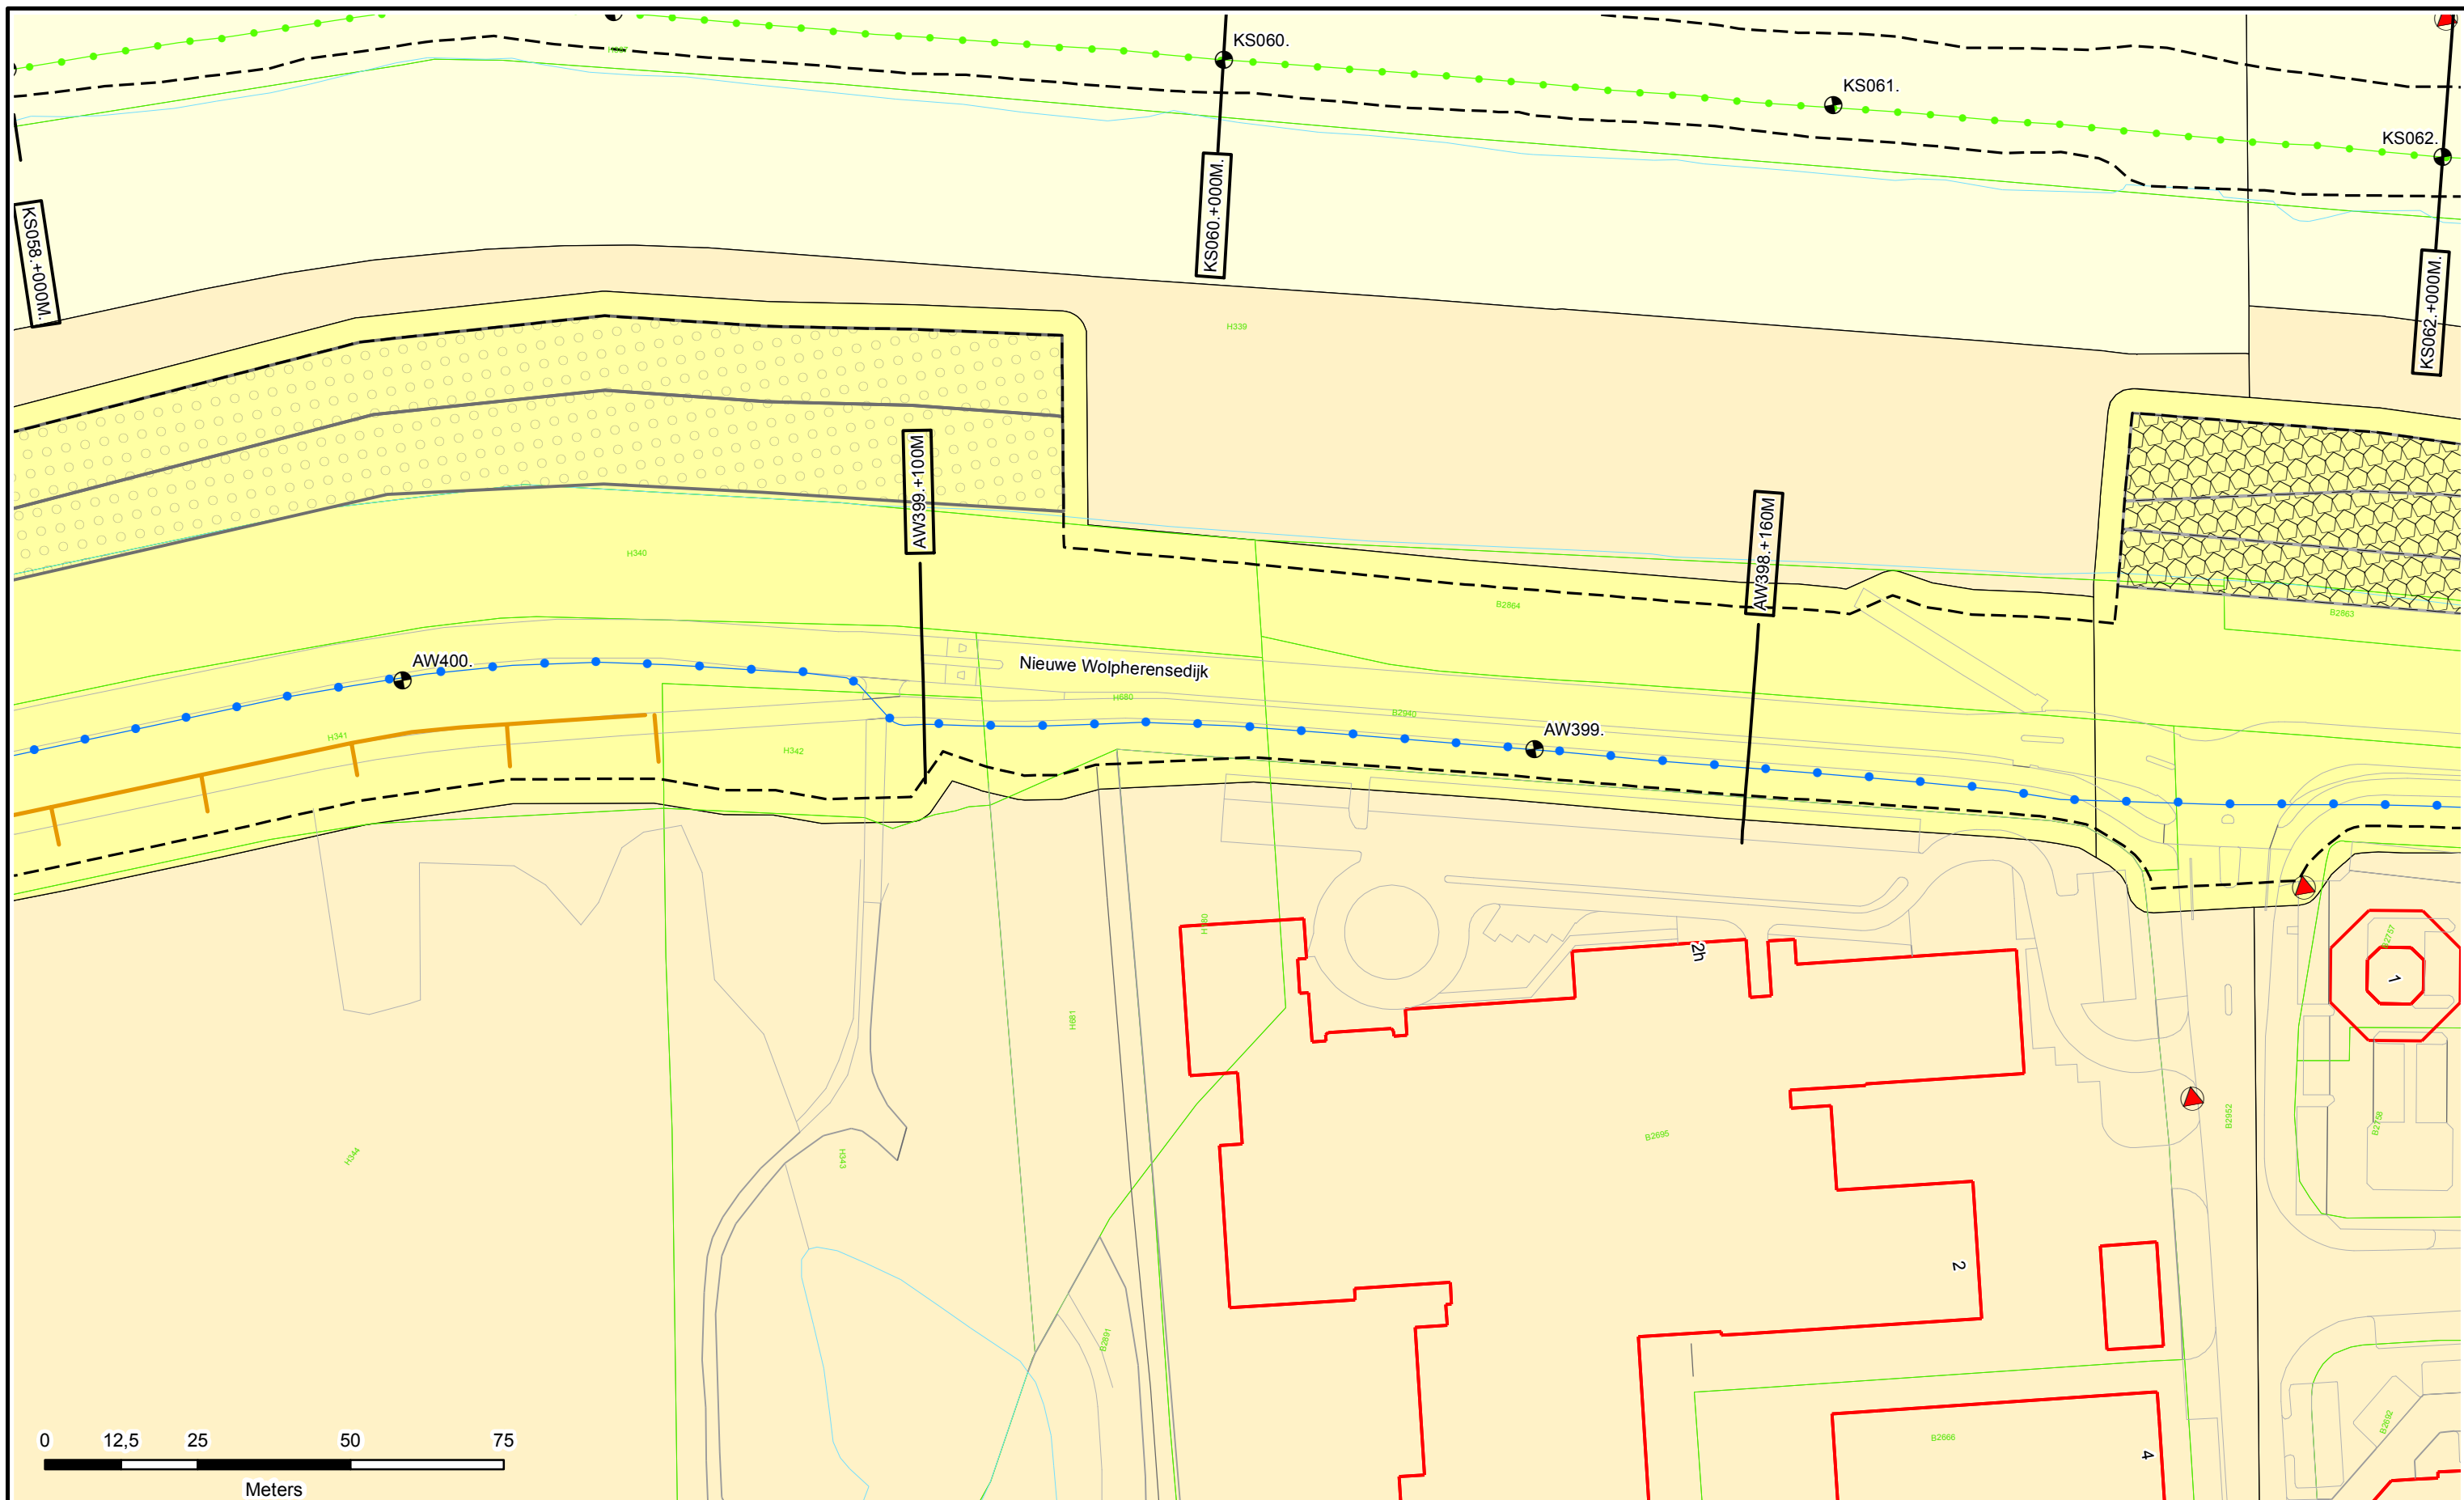

Legenda

- Dijkpalen
- Referentielijn Primaire Kering
- Teenlijn
- Bouwgrens
- Leggervlak

- Waterstaatswerk
- Beschermingszone
- Buitenbeschermingszone
- Stortsteen
- Harde Bekleding

- Duiker
- Wandconstructie
- Coupure
- Gemaal / Sluis
- Drainages
- Keringverbeteringsconstructie


- Afsluiter Leidingen
- Hoofdgebouw
- Bijgebouw
- Bijgebouw vanaf 76m2
- Kadastraal perceel

Dwarsprofiel-locatie
 DR011.+090M



Legger : Alblasserwaard

Onderdeel : Situatie Legger		
Dijkpaal traject : AW	Aantal bld : 195	Bladnr : 193
Formaat : A3	Schaal : 1 : 1000	Status : Vastgesteld
Opnamedatum : -	Gefekend : T-GDM	Datum : 2017
Besluitnr : 2017042135	Tek. nr. : AW193	

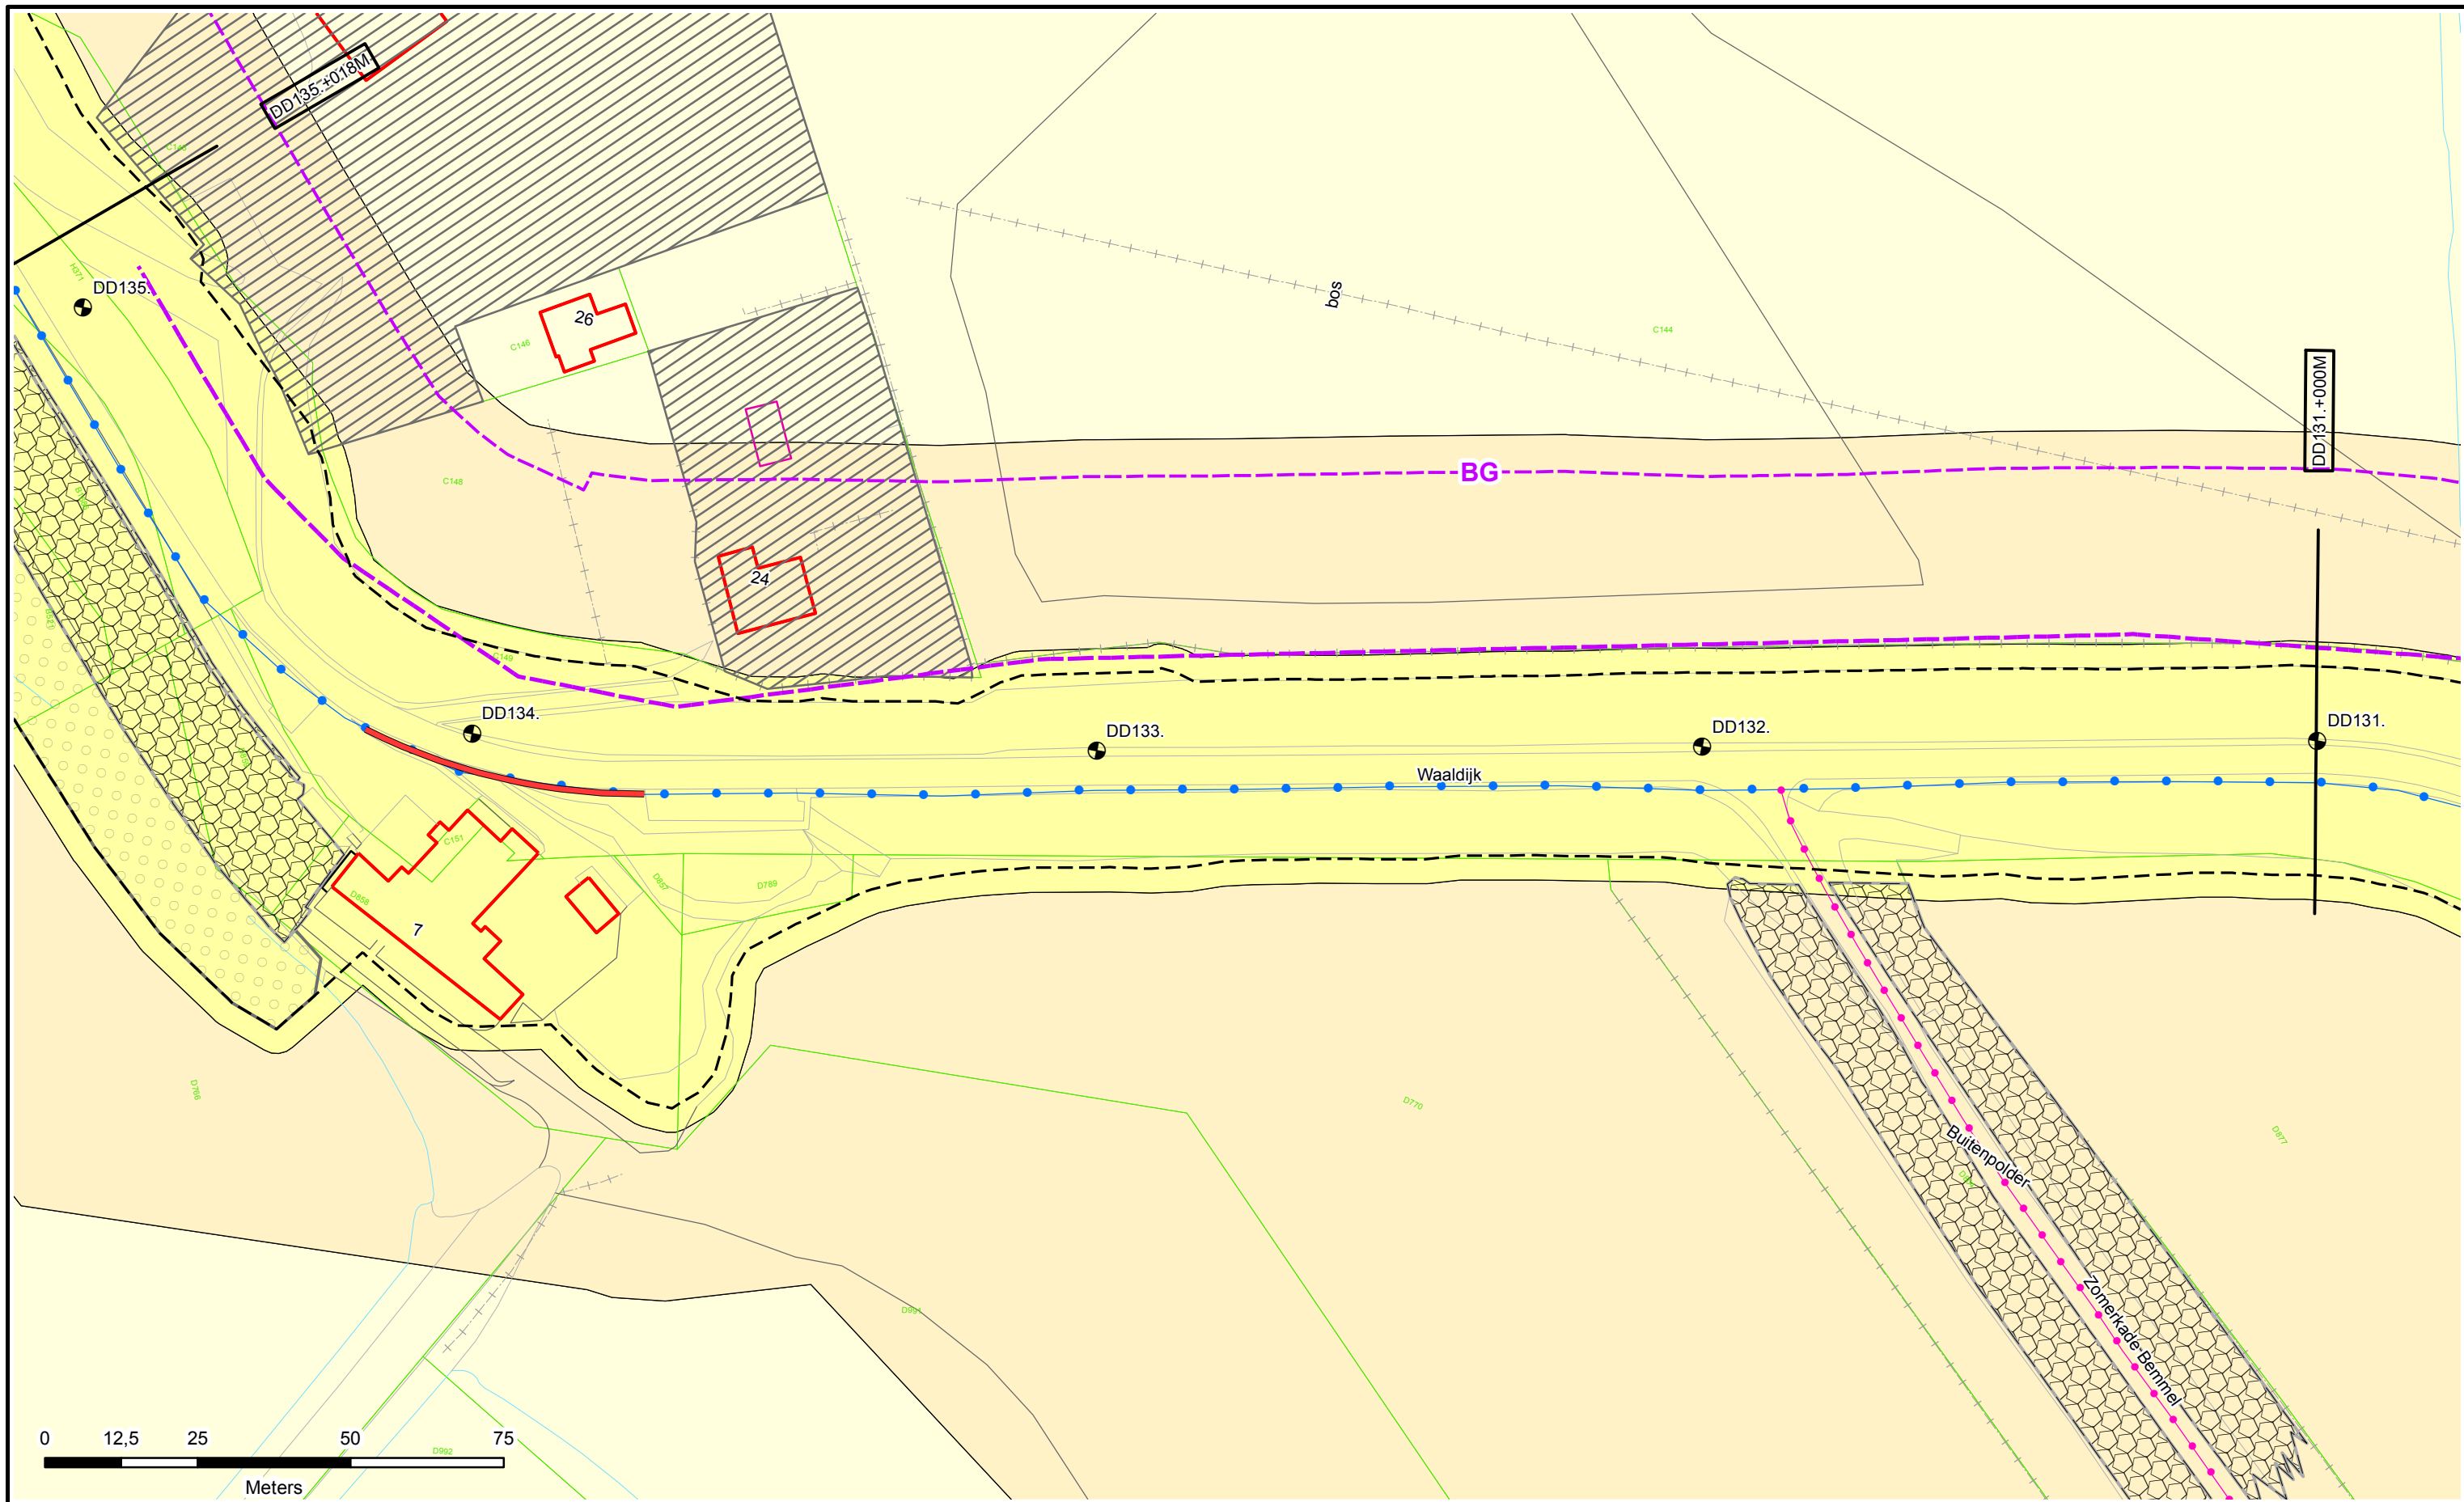

Legenda

- Dijkpalen
- Referentielijn Primaire Kering
- Teenlijn
- BG** Bouwgrans
- Leggervlak
- Waterstaatswerk
- Bescherminingszone
- Buitenbescherminingszone
- Stortsteen
- Harde Bekleding
- Duiker
- Wandconstructie
- Coupure
- Gemaal / Sluis
- Drainages
- Keringverbeteringsconstructie
- Afsluiting Leidingen
- Hoofdgebouw
- Bijgebouw
- Bijgebouw vanaf 76m²
- Kadastraal perceel



DR011.+090M

Dwarsprofiel-locatie



Legger : Doornenburg - Dodewaard

Onderdeel : Situatie Legger		
Dijkpaal traject : DD	Aantal bld : 097	Bladnr : 040
Formaat : A3	Schaal : 1 : 1000	Status : Vastgesteld
Opnamedatum : -	Gefekend : T-GDM	Datum : 2017
Besluitnr : 2017042135		Tek. nr. : DD040

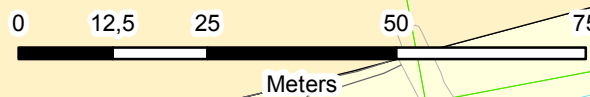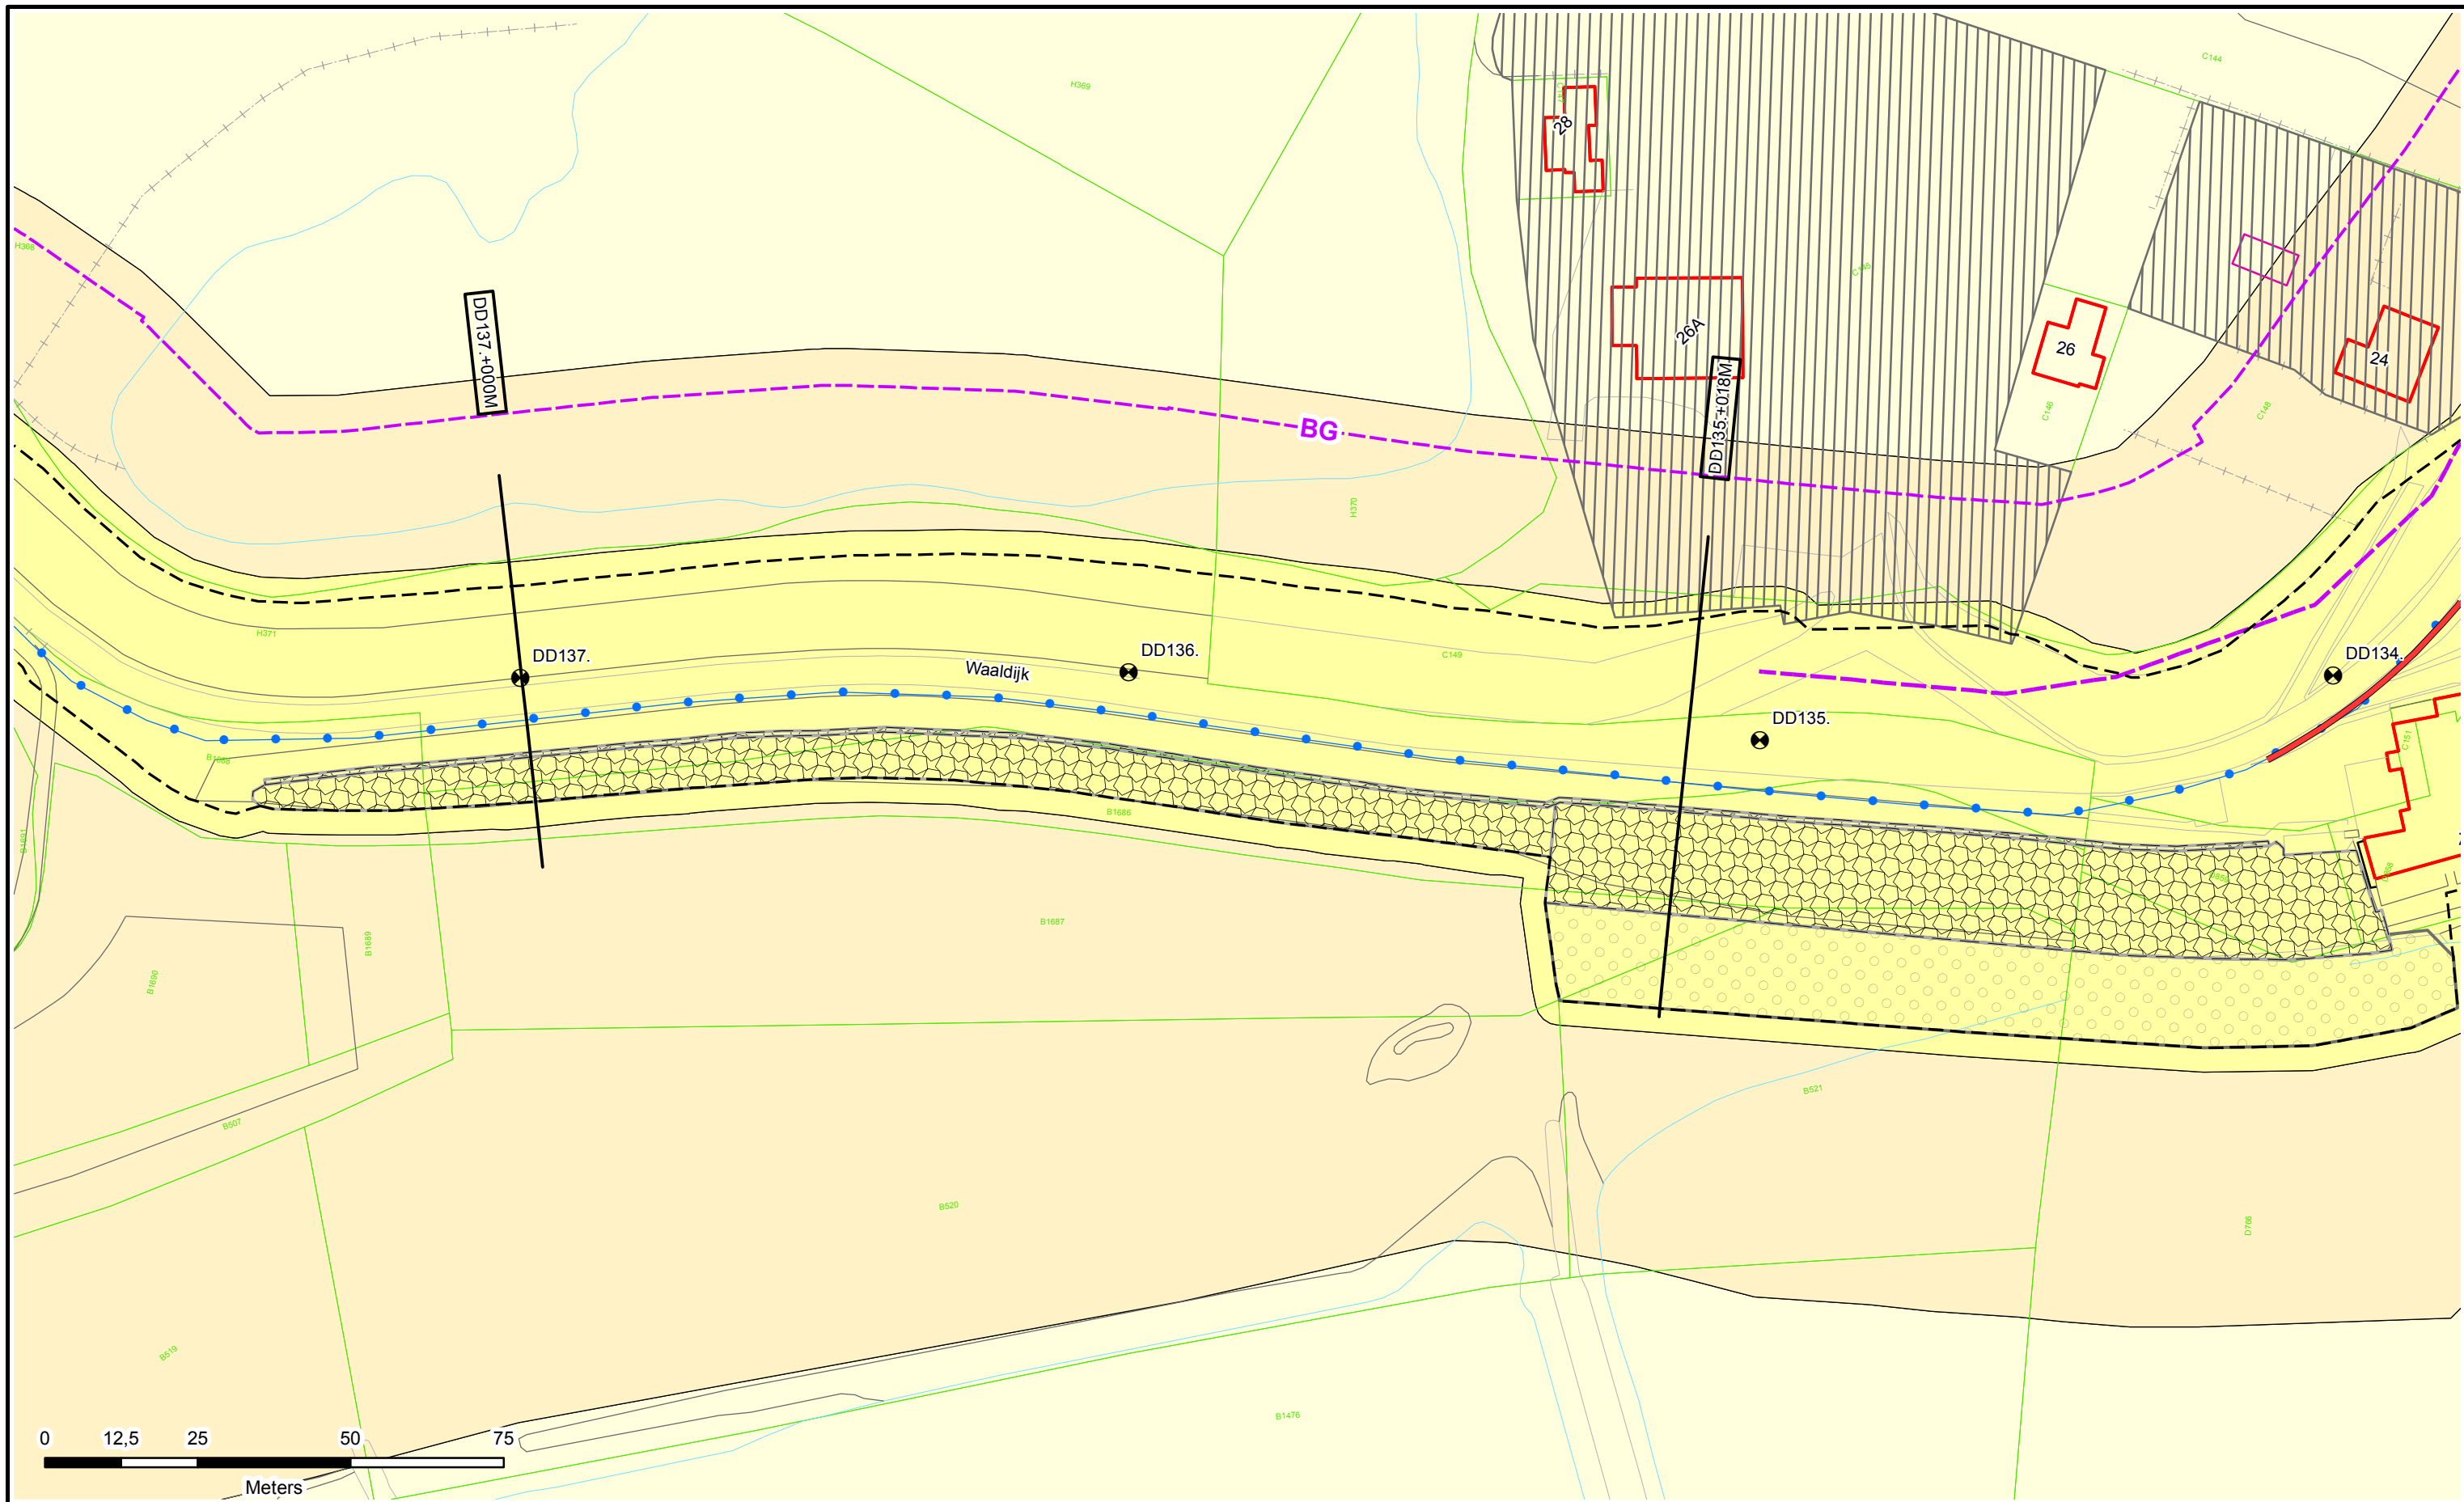

Legenda



- Dijkpalen
- Referentielijn Primaire Kering
- Teenlijn
- BG** Bouwgrens
- Leggervlak
- Waterstaatswerk
- Bescherminingszone
- Buitenbescherminingszone
- Stortsteen
- Harde Bekleding
- Duiker
- Wandconstructie
- Coupure
- Gemaal / Sluis
- Drainages
- Keringverbeteringsconstructie
- Afsluiting Leidingen
- Hoofdgebouw
- Bijgebouw
- Bijgebouw vanaf 76m²
- Kadastraal perceel

DR011.±090M

Dwarsprofiel-locatie



Legger : Doornenburg - Dodewaard		
Onderdeel :	Situatie Legger	
Dijkpaal traject : DD	Aantal bld : 097	Bladnr : 041
Formaat : A3	Schaal : 1 : 1000	Status : Vastgesteld
Opnamedatum : -	Getekend : T-GDM	Datum : 2017
Besluitnr : 2017042135	Tek. nr. : DD041	

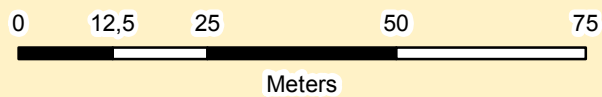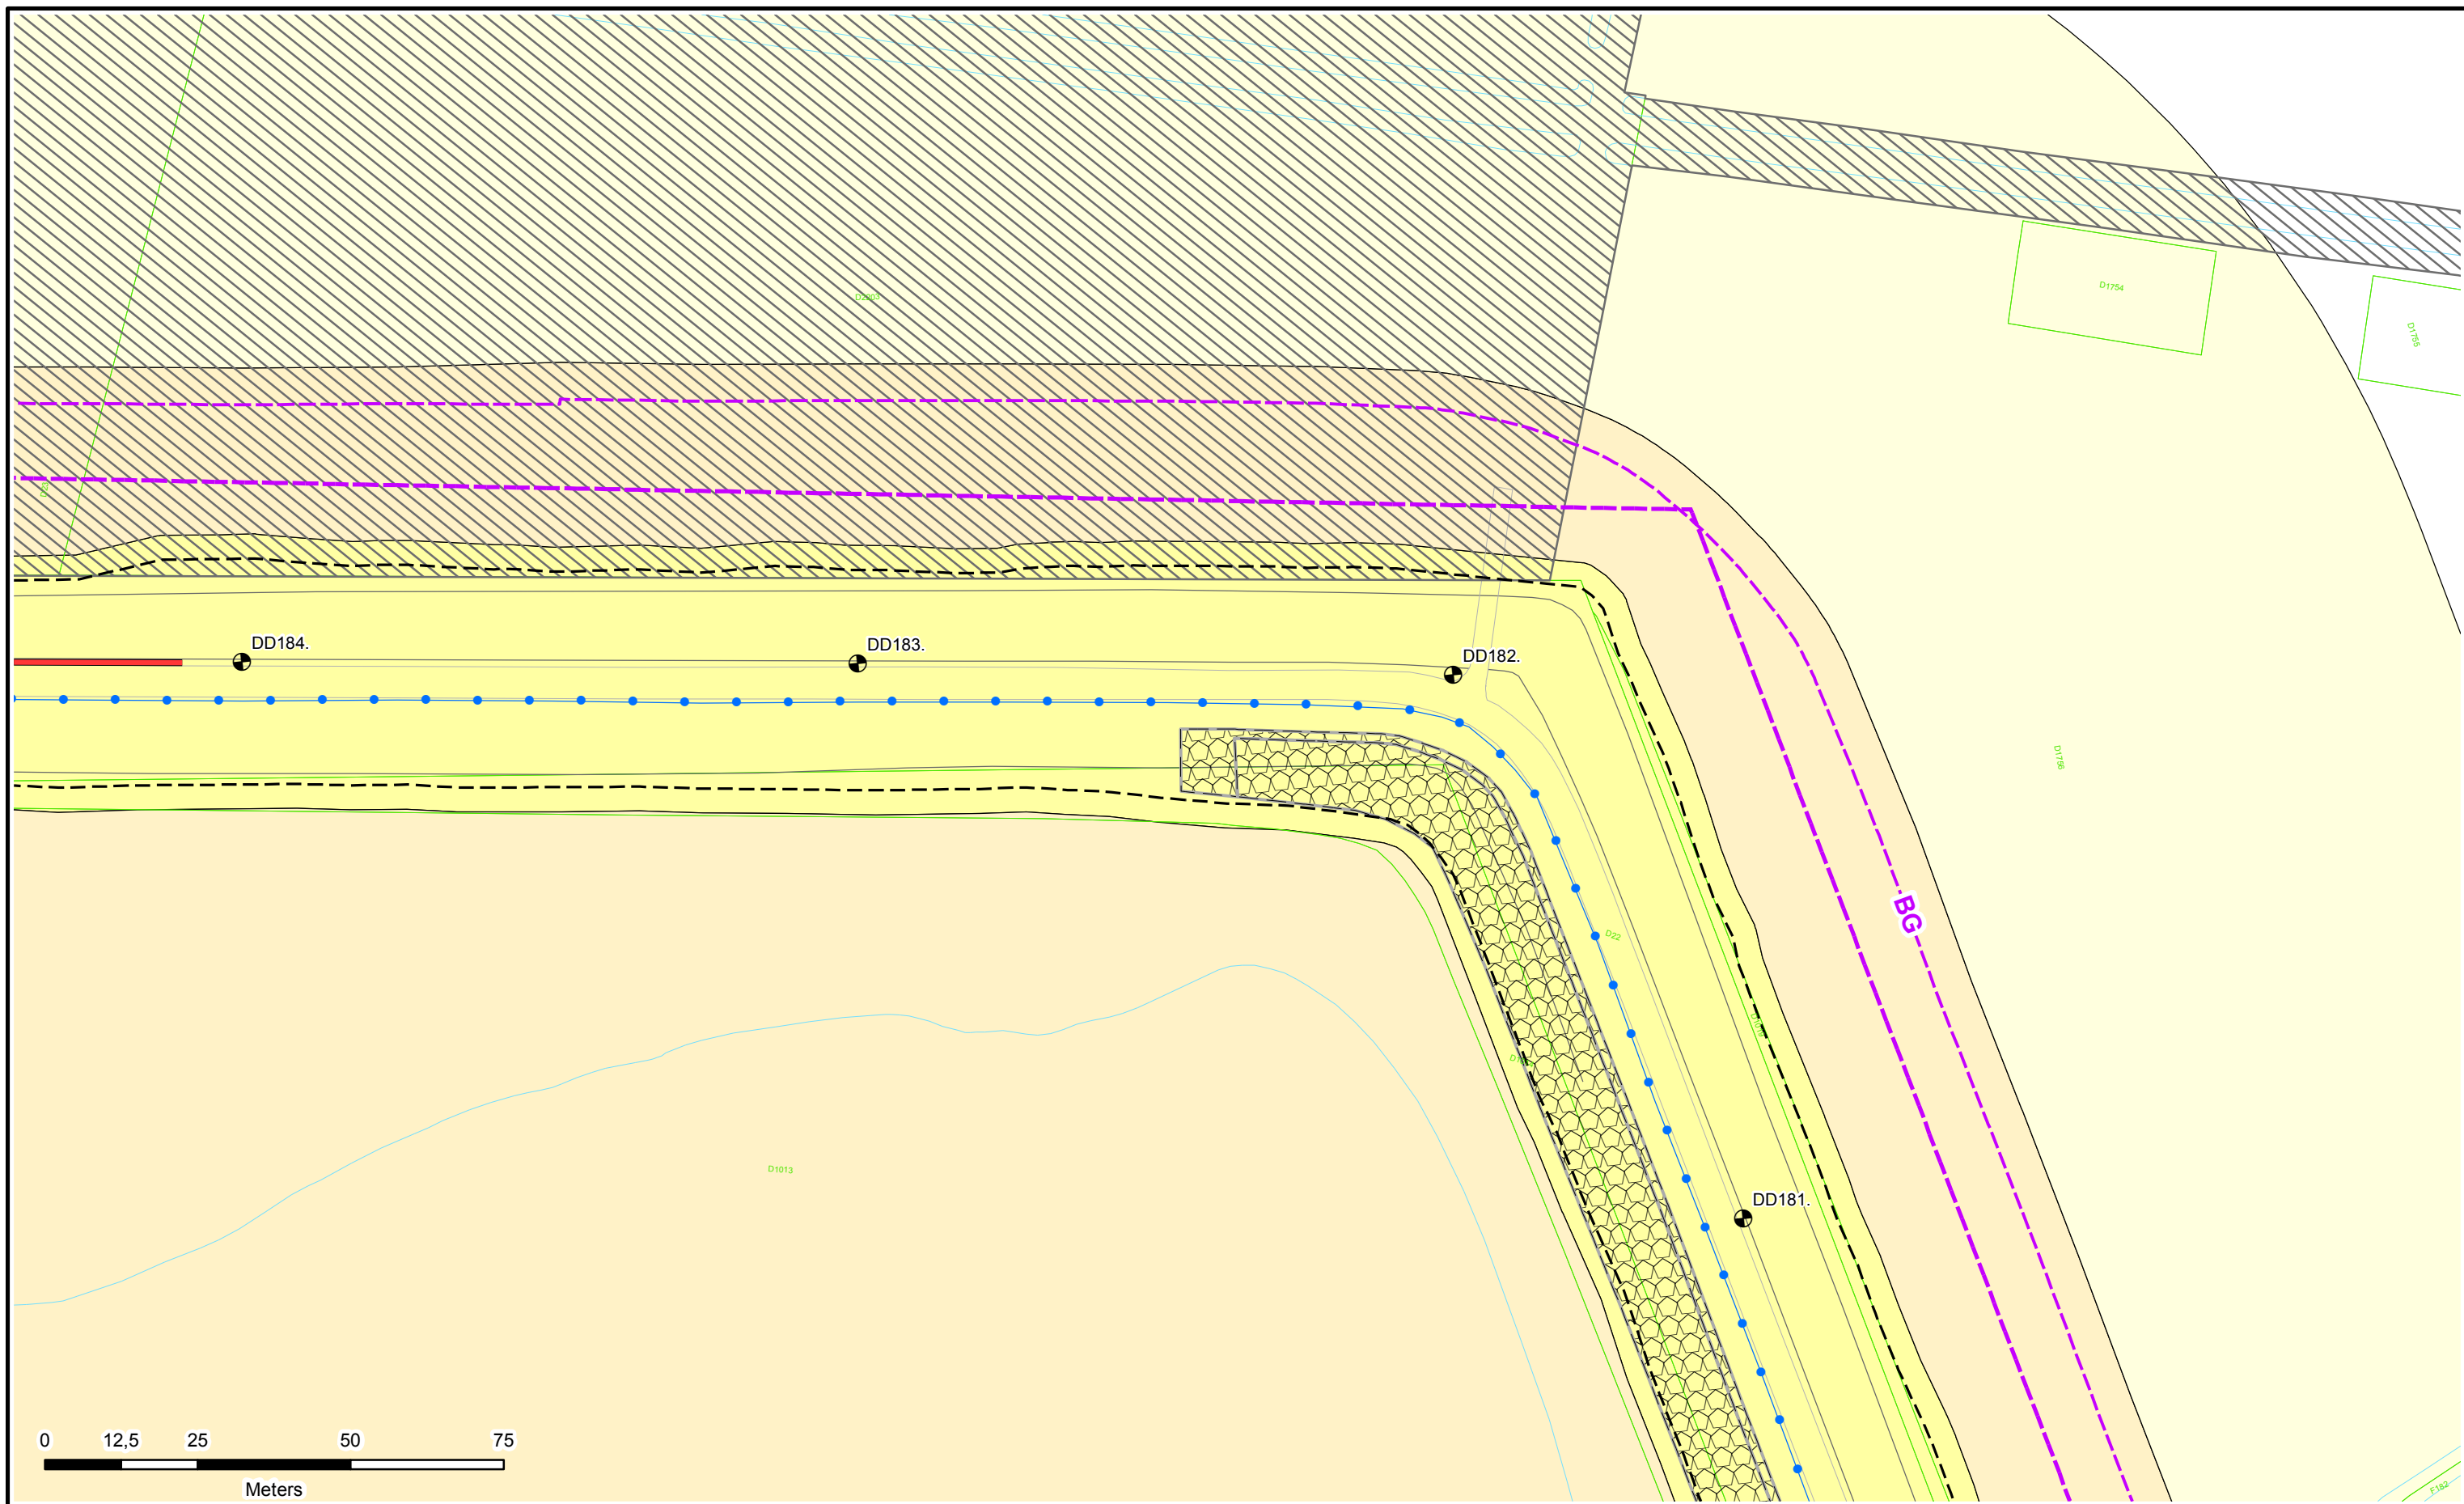

Legenda

- Dijkpalen
- Referentielijn Primaire Kering
- Teenlijn
- Bouwgrens
- Leggervlak

- Waterstaatswerk
- Beschermszone
- Buitenbeschermszone
- Stortsteen
- Harde Bekleding

- Duiker
- Wandconstructie
- Coupure
- Gemaal / Sluis
- Drainages
- Keringverbeteringsconstructie

- Afsluit Leidingen
- Hoofdgebouw
- Bijgebouw
- Bijgebouw vanaf 76m2
- Kadastraal perceel



Dwarsprofiel-locatie

DR011.+090M



Legger : Doornenburg - Dodewaard

Onderdeel : Situatie Legger		
Dijkpaal traject : DD	Aantal bld : 097	Bladnr : 054
Formaat : A3	Schaal : 1 : 1000	Status : Vastgesteld
Opnamedatum : -	Getekend : T-GDM	Datum : 2017
Besluitnr : 2017042135		Tek. nr. : DD054

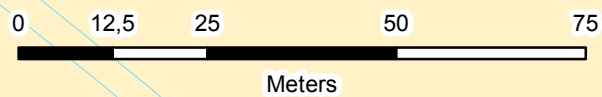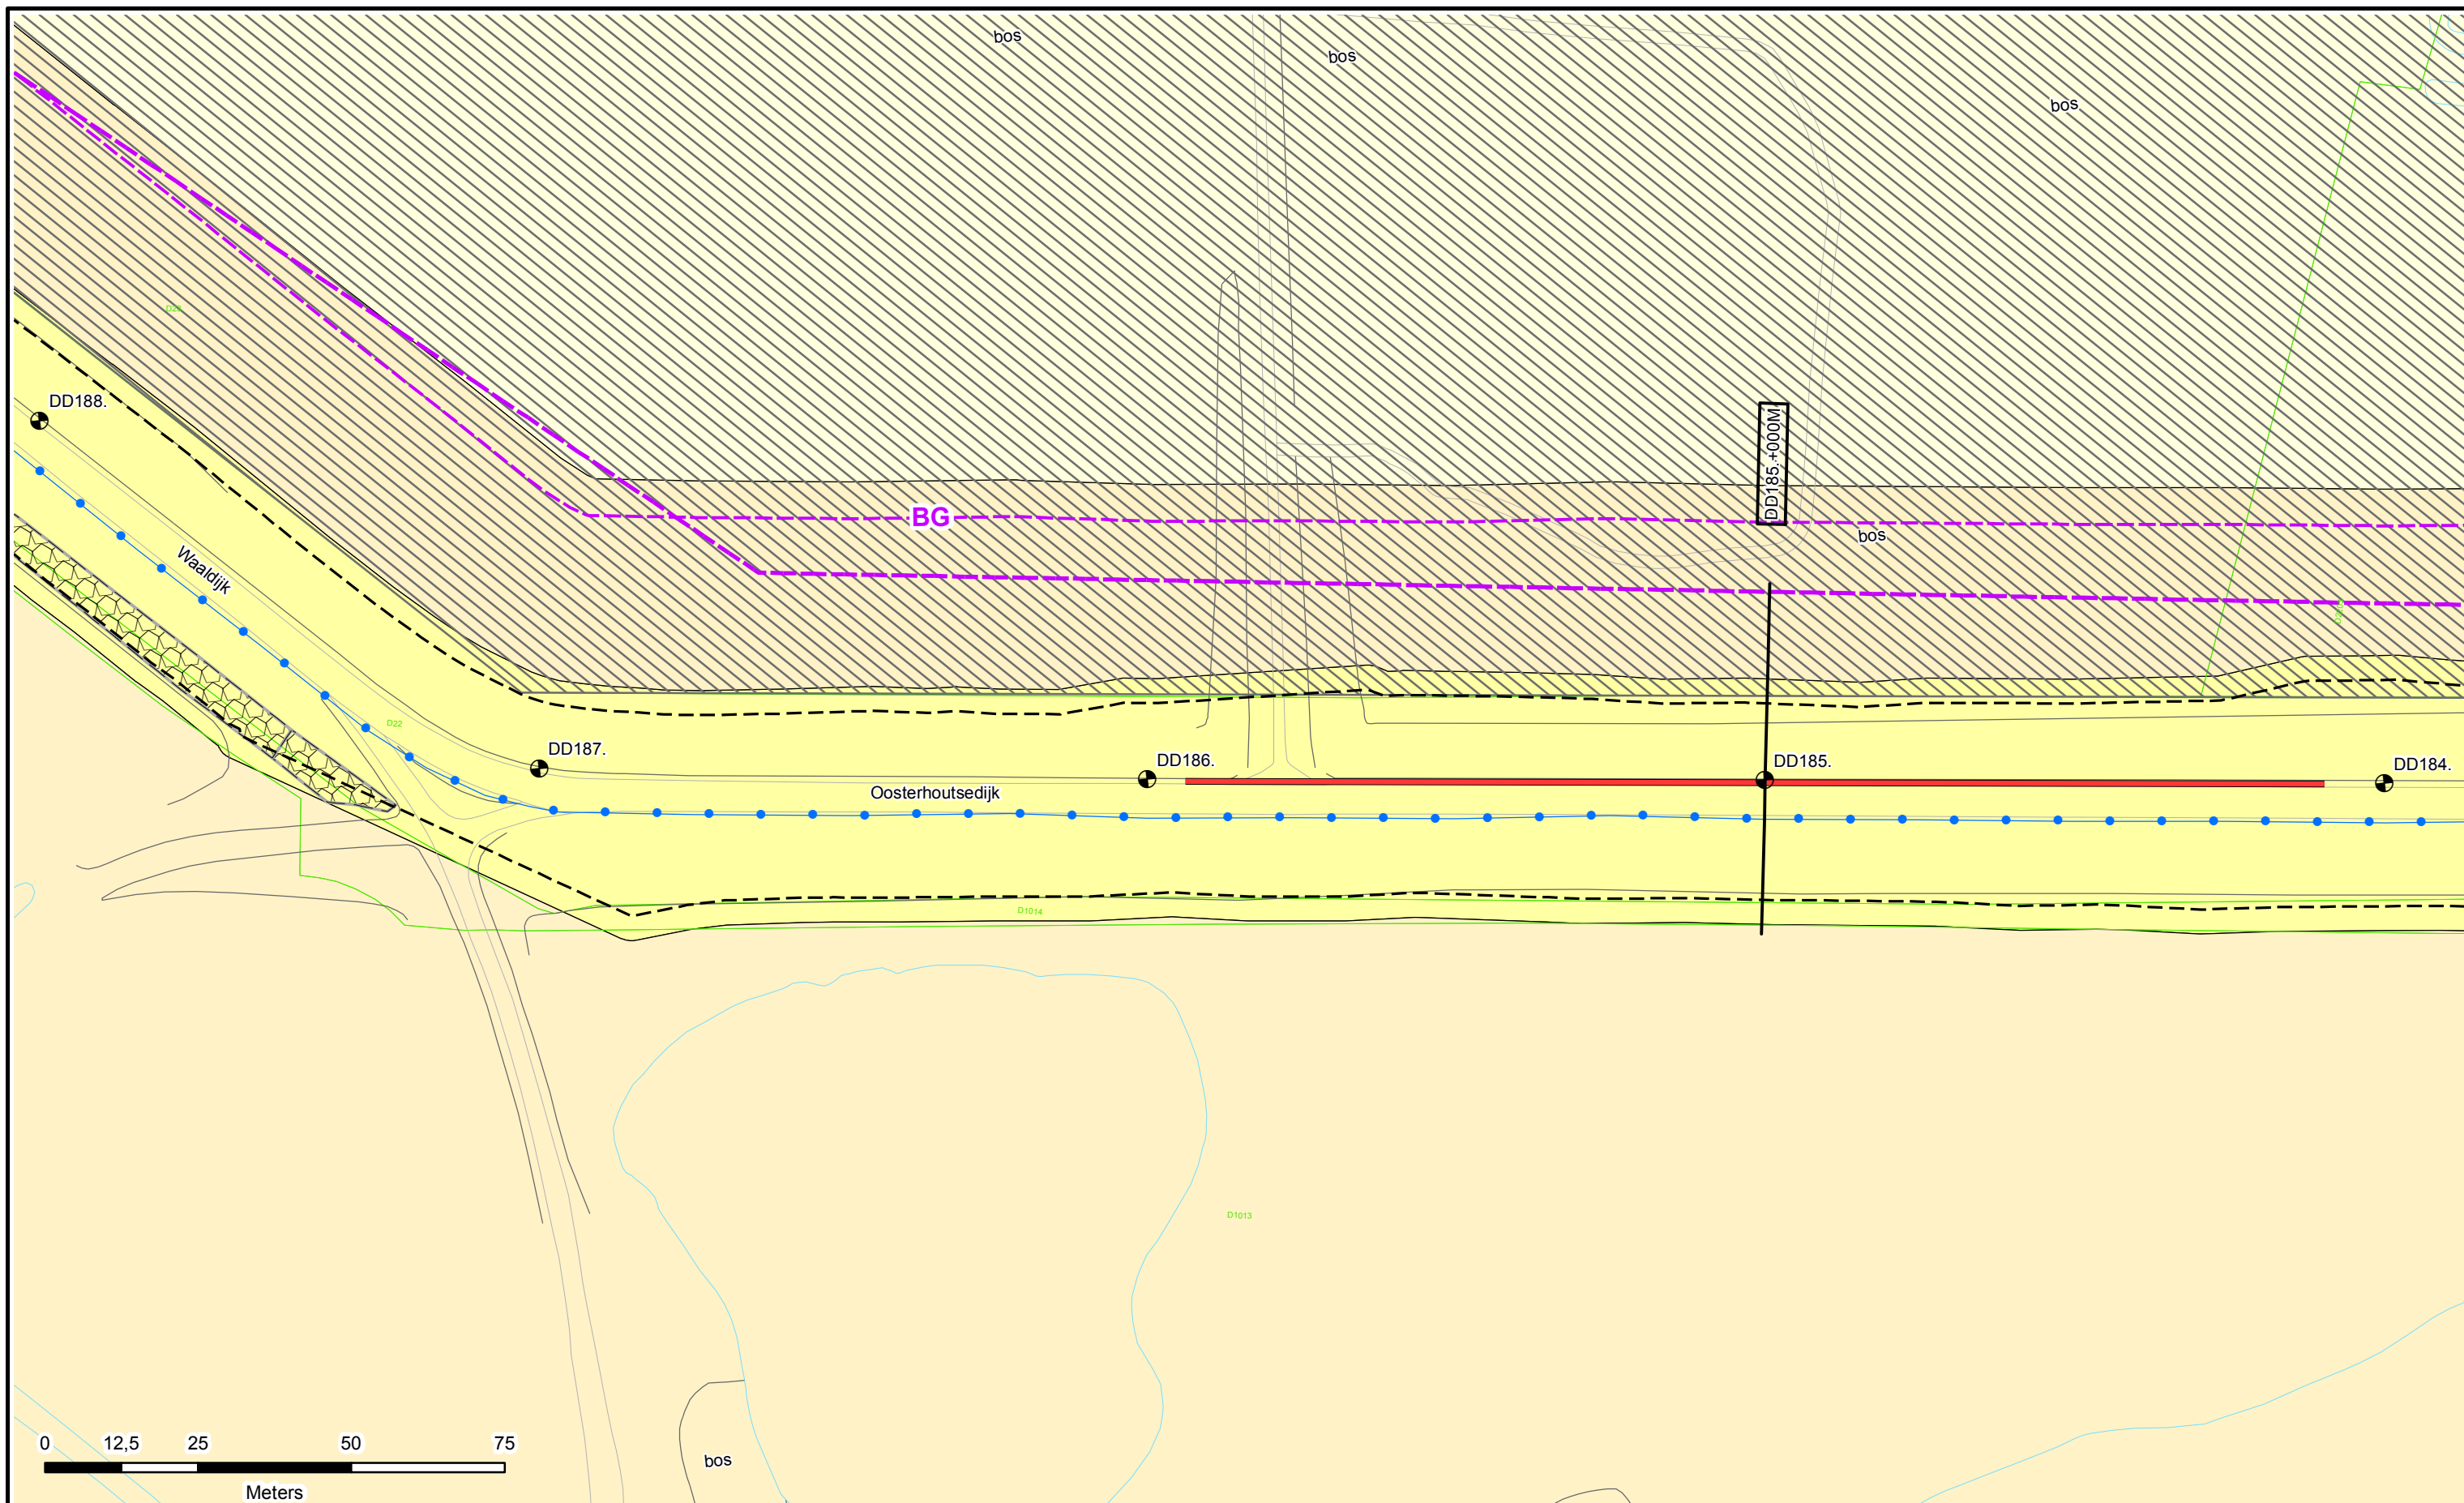

Legenda

- Dijkpalen
- Referentielijn Primaire Kering
- Teenlijn
- BG** Bouwrens
- Leggervlak

- Waterstaatswerk
- Beschermszone
- Buitenbeschermszone
- Stortsteen
- Harde Bekleding

- Duiker
- Wandconstructie
- Coupure
- Gemaal / Sluis
- Drainages
- Keringverbeteringsconstructie

- Afsluit Leidingen
- Hoofdgebouw
- Bijgebouw
- Bijgebouw vanaf 76m²
- Kadastraal perceel



Dwarsprofiel-locatie

DR011.+090M



Legger : Doornenburg - Dodewaard

Onderdeel : Situatie Legger		
Dijkpaal traject : DD	Aantal bld : 097	Bladnr : 055
Formaat : A3	Schaal : 1 : 1000	Status : Vastgesteld
Opnamedatum : -	Gefekend : T-GDM	Datum : 2017
Besluitnr : 2017042135		Tek. nr. : DD055

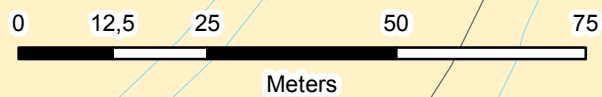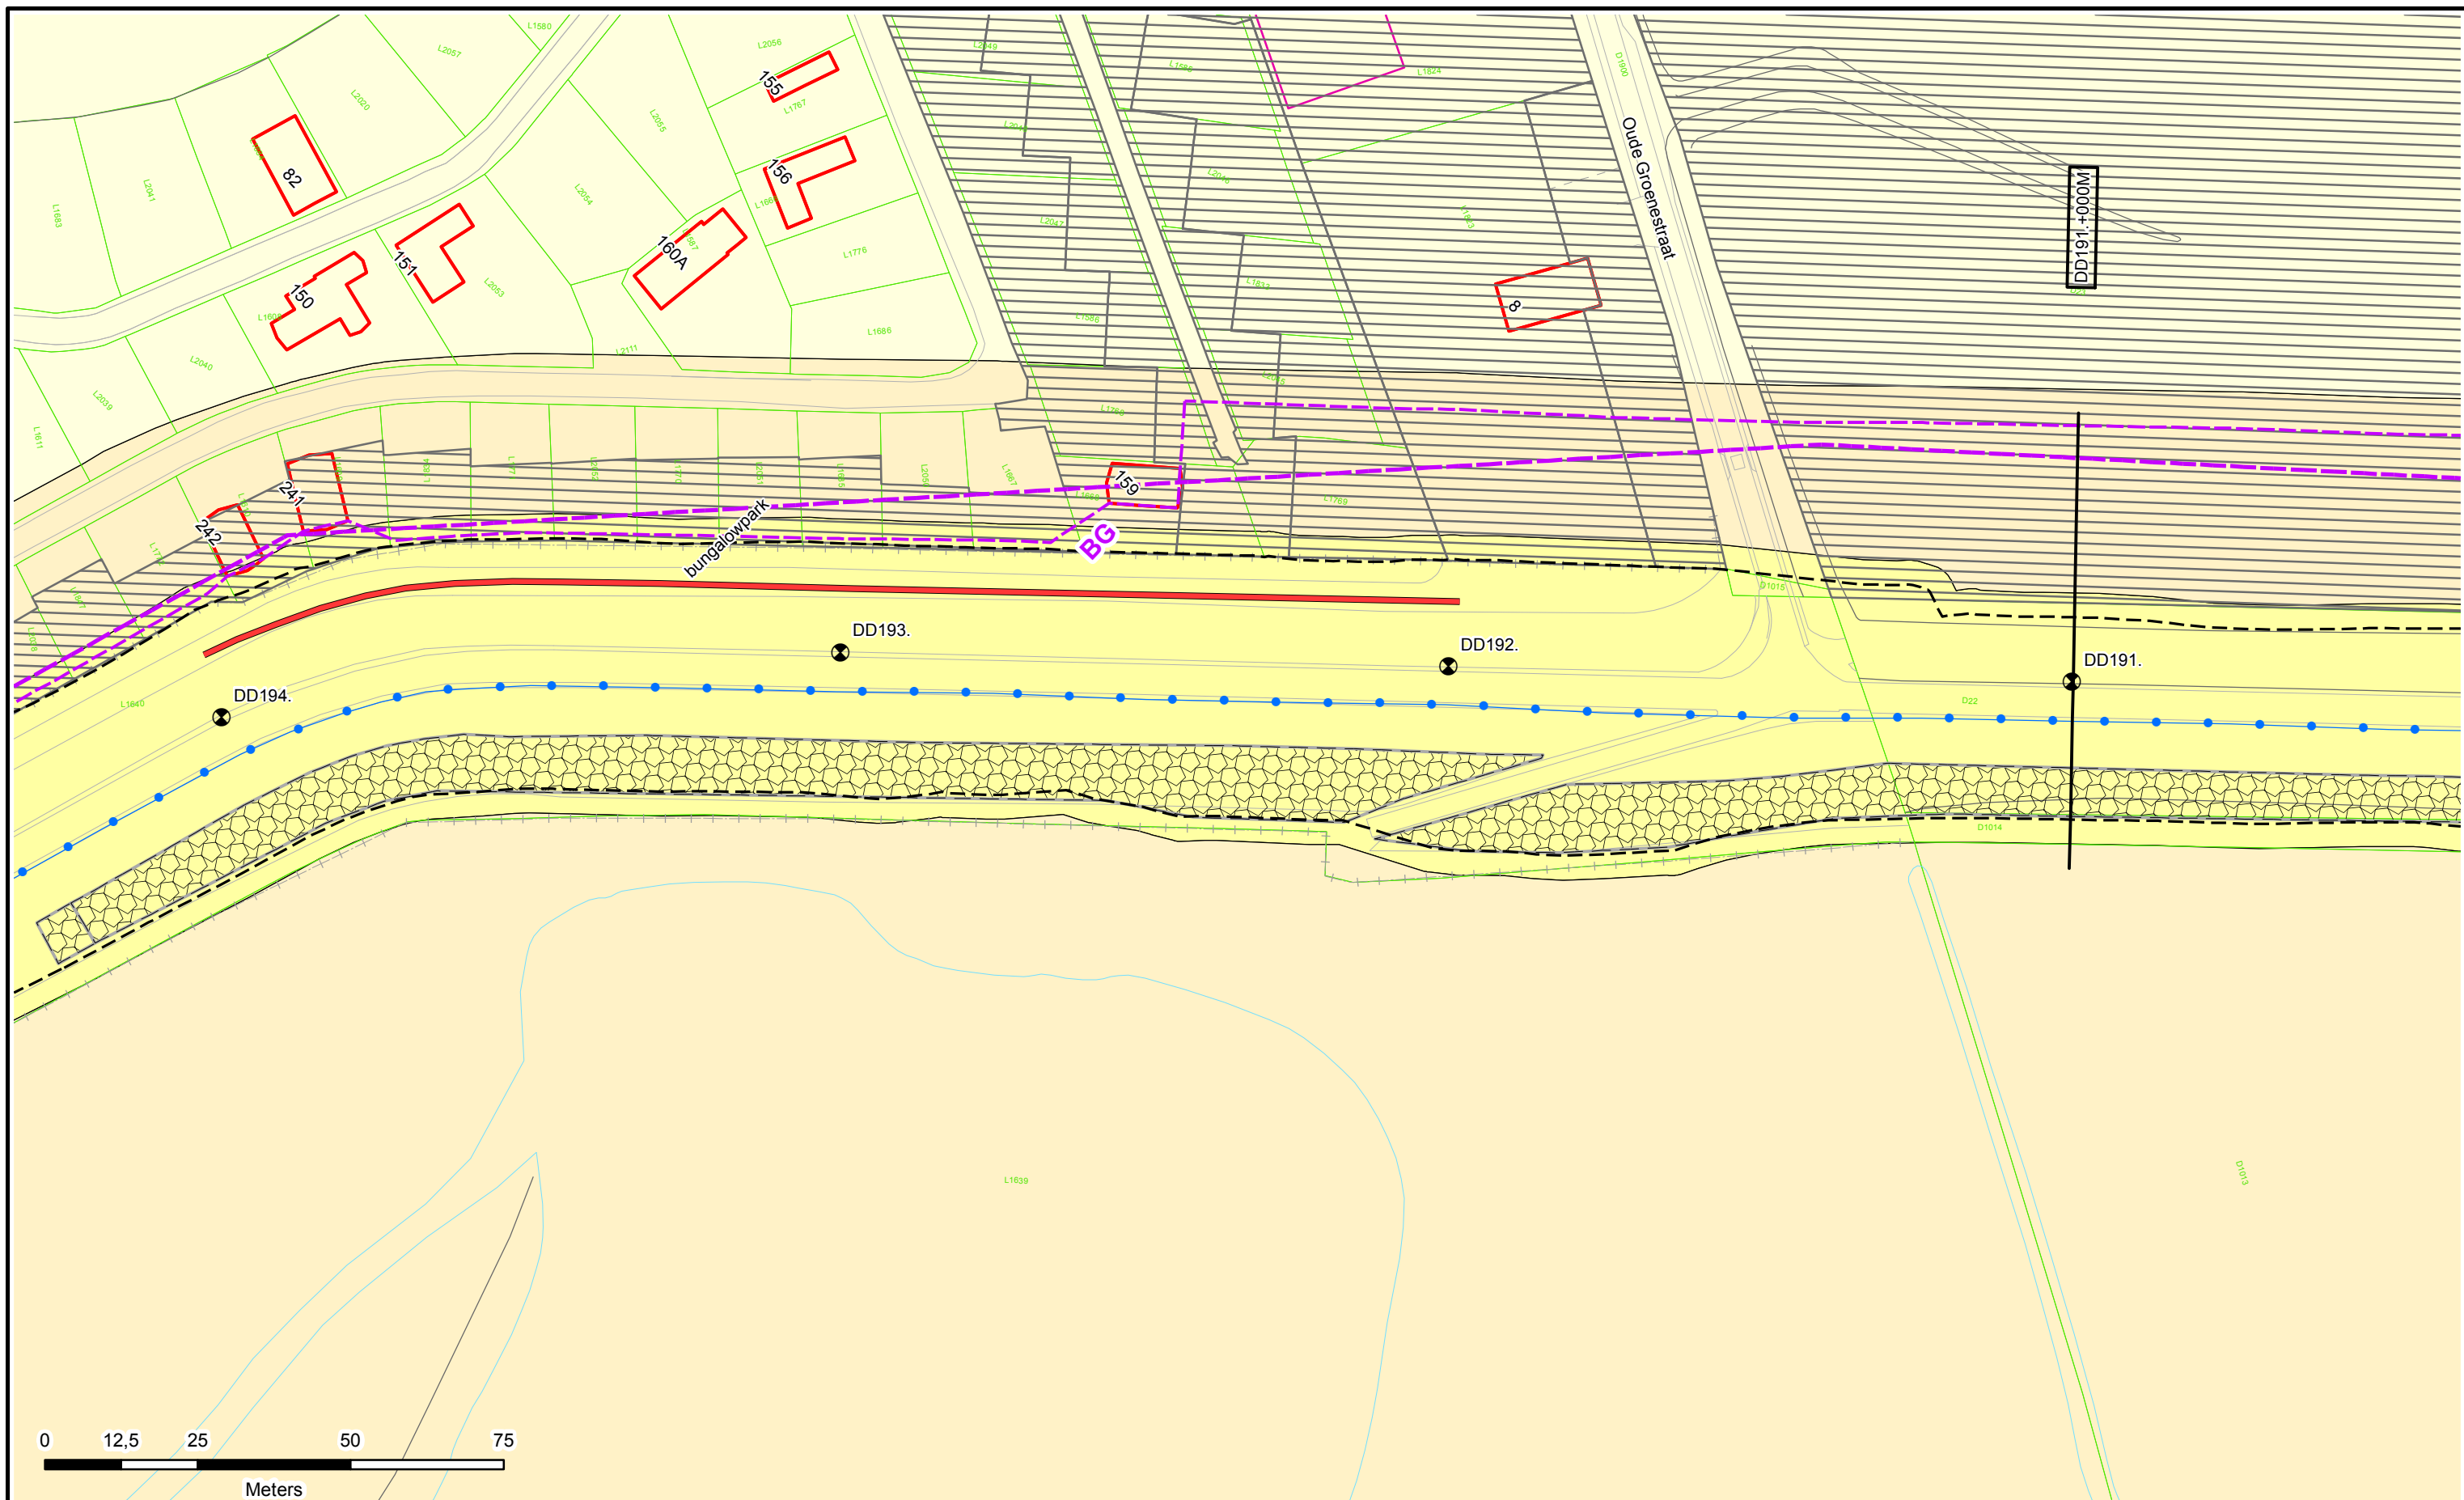

Legenda

- Dijkpalen
- Referentielijn Primaire Kering
- Teenlijn
- Bouwgrens
- Leggervlak

- Waterstaatswerk
- Beschermingszone
- Buitenbeschermingszone
- Stortsteen
- Harde Bekleding

- Duiker
- Wandconstructie
- Coupure
- Gemaal / Sluis
- Drainages
- Keringverbeteringsconstructie

- Afsluiter Leidingen
- Hoofdgebouw
- Bijgebouw
- Bijgebouw vanaf 76m2
- Kadastraal perceel



Dwarsprofiel-locatie

DR011.+090M





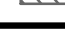



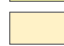


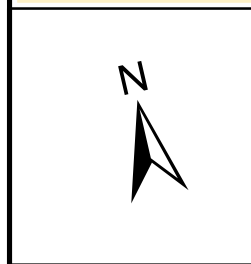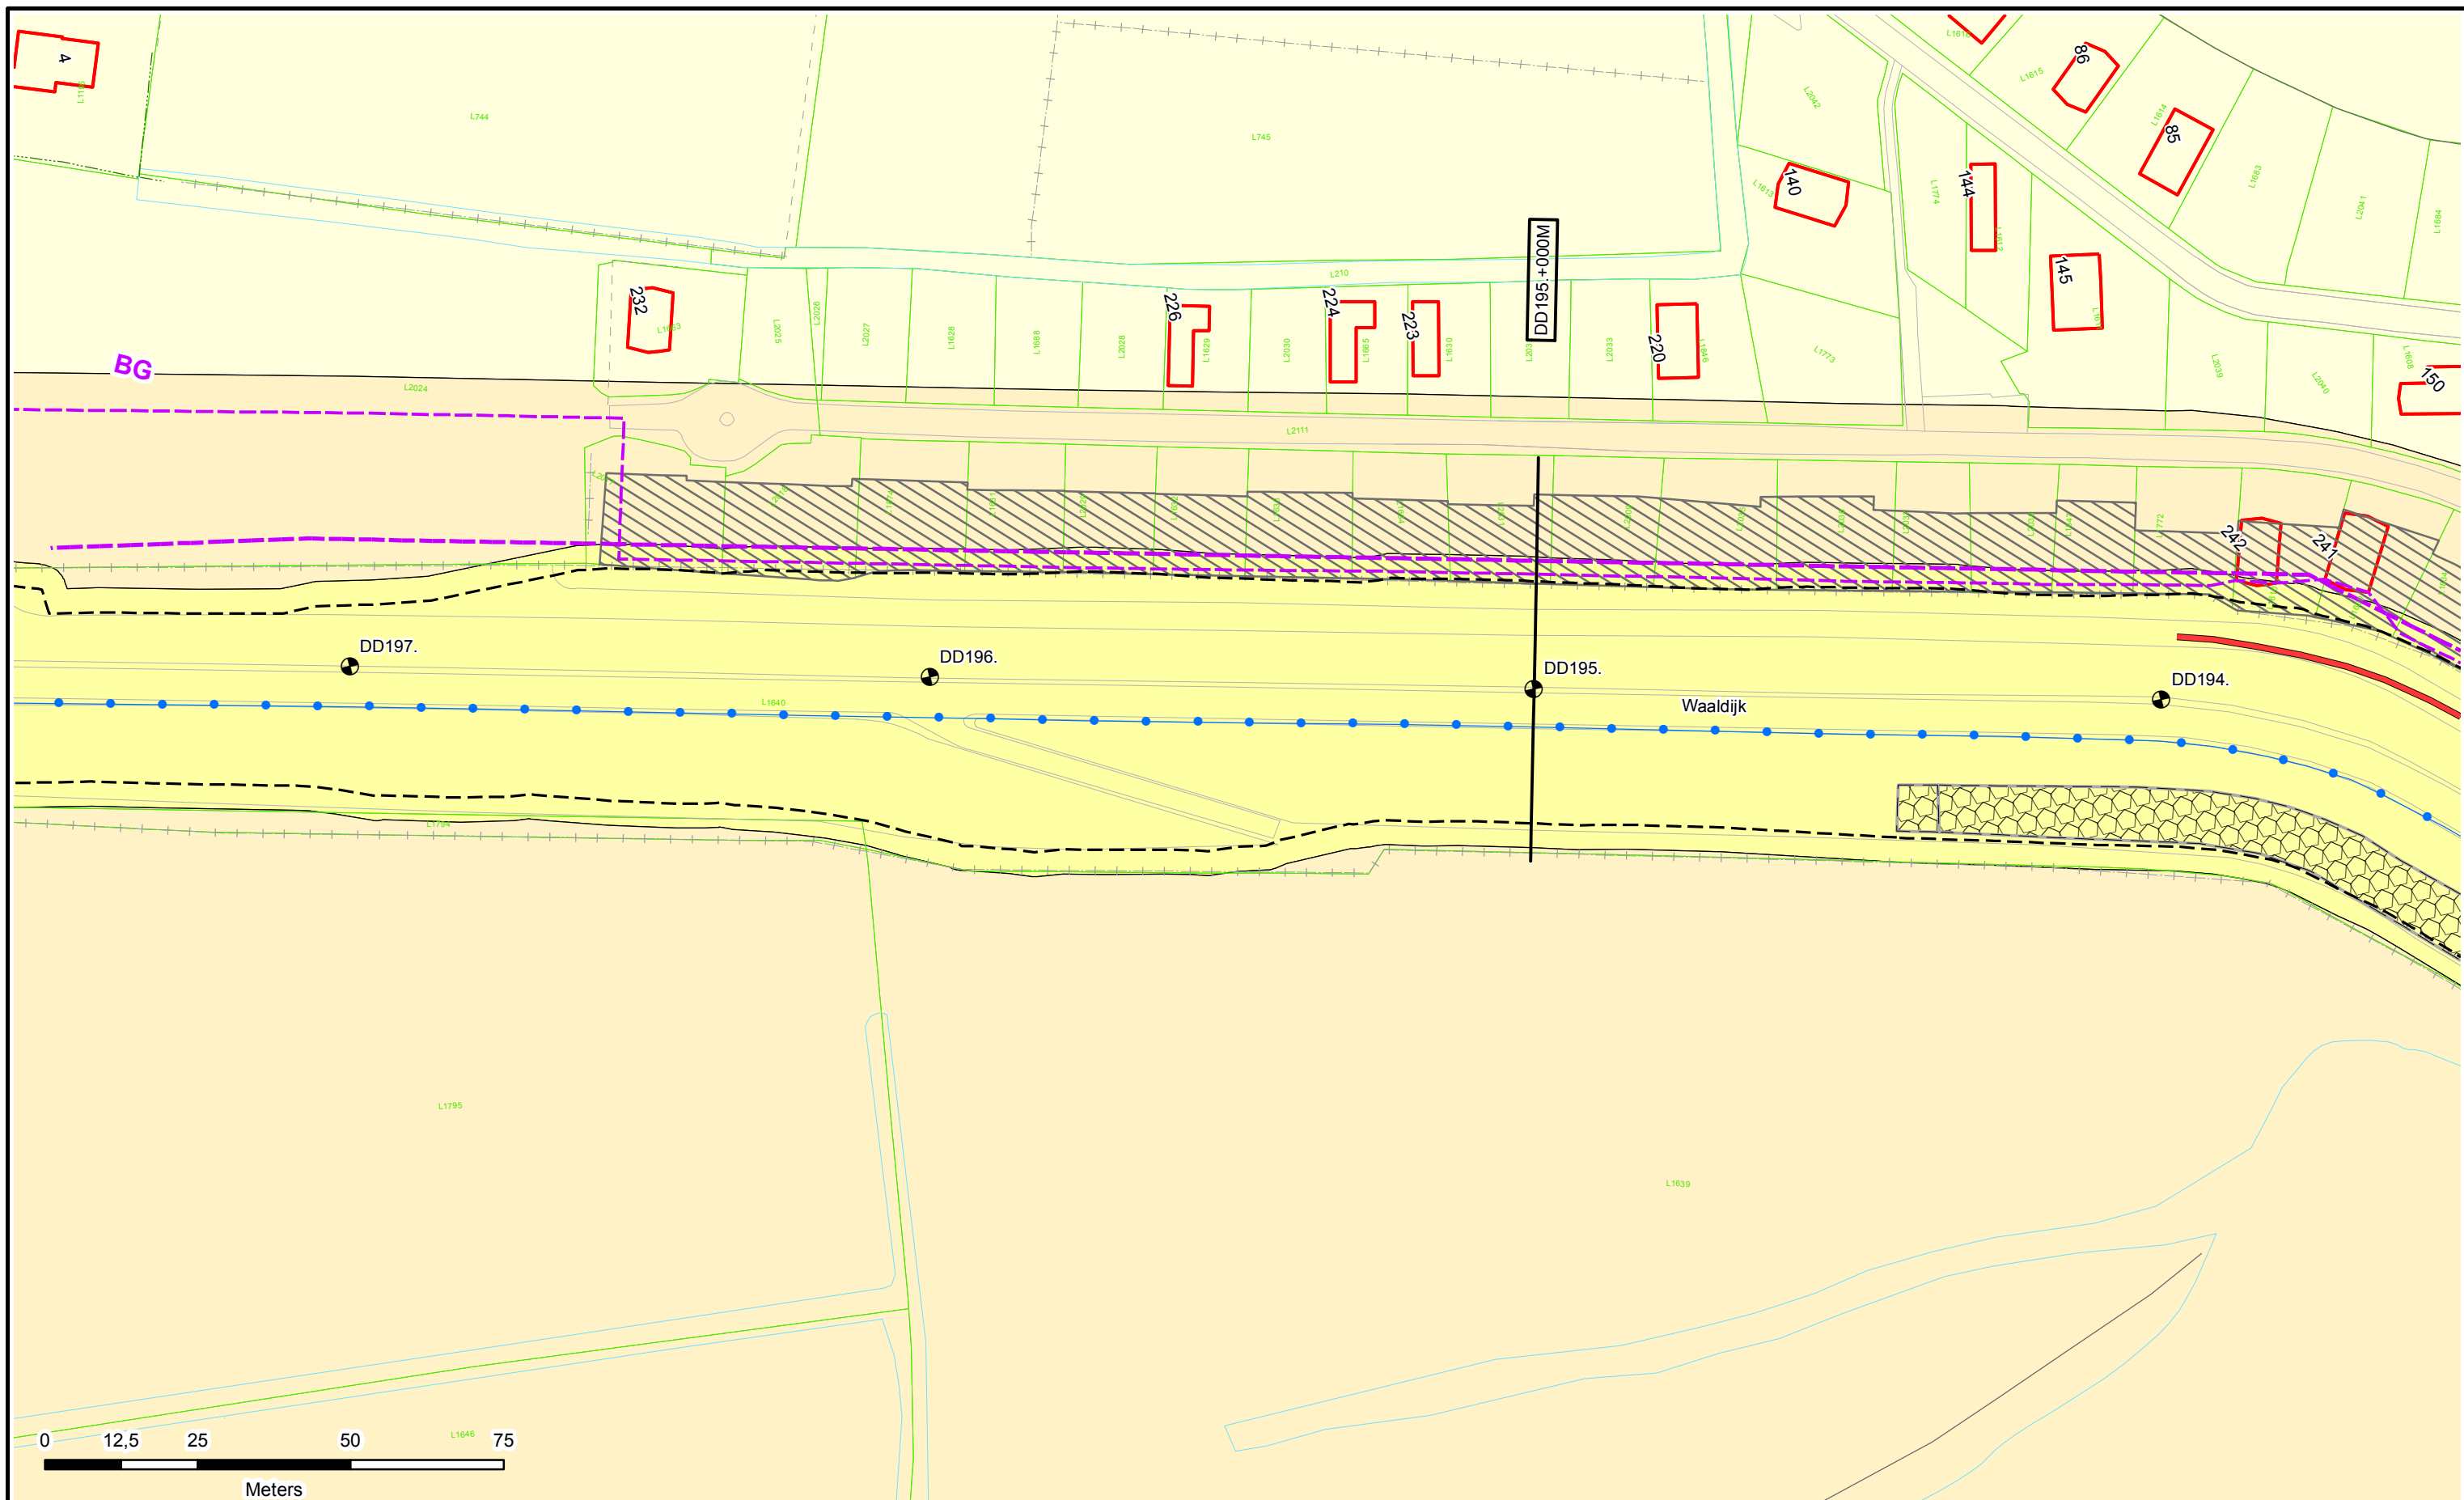
Legger : Doornenburg - Dodewaard




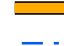


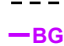Onderdeel : Situatie Legger		
Dijkpaal traject : DD	Aantal bld : 097	Bladnr : 057
Formaat : A3	Schaal : 1 : 1000	Status : Vastgesteld
Opnamedatum : -	Gefekend : T-GDM	Datum : 2017
Besluitnr : 2017042135		Tek. nr. : DD057







Legenda

-  Dijkpalen
-  Referentielijn Primaire Kering
-  Teenlijn
-  **BG** Bouwgrens
-  Leggervlak

-  Waterstaatswerk
-  Beschermingszone
-  Buitenbeschermingszone
-  Stortsteen
-  Harde Bekleding

-  Duiker
-  Wandconstructie
-  Coupure
-  Gemaal / Sluis
-  Drainages
-  Keringverbeteringsconstructie



-  Afsluiter Leidingen
-  Hoofdgebouw
-  Bijgebouw
-  Bijgebouw vanaf 76m2
-  Kadastraal perceel

Dwarsprofiel-locatie
 DR011.+090M



Legger : Doornenburg - Dodewaard

Onderdeel : Situatie Legger		
Dijkpaal traject : DD	Aantal bld : 097	Bladnr : 058
Formaat : A3	Schaal : 1 : 1000	Status : Vastgesteld
Opnamedatum : -	Gefekend : T-GDM	Datum : 2017
Besluitnr : 2017042135		Tek. nr. : DD058

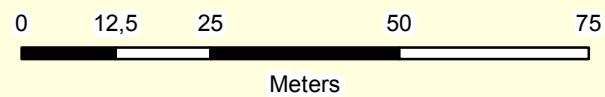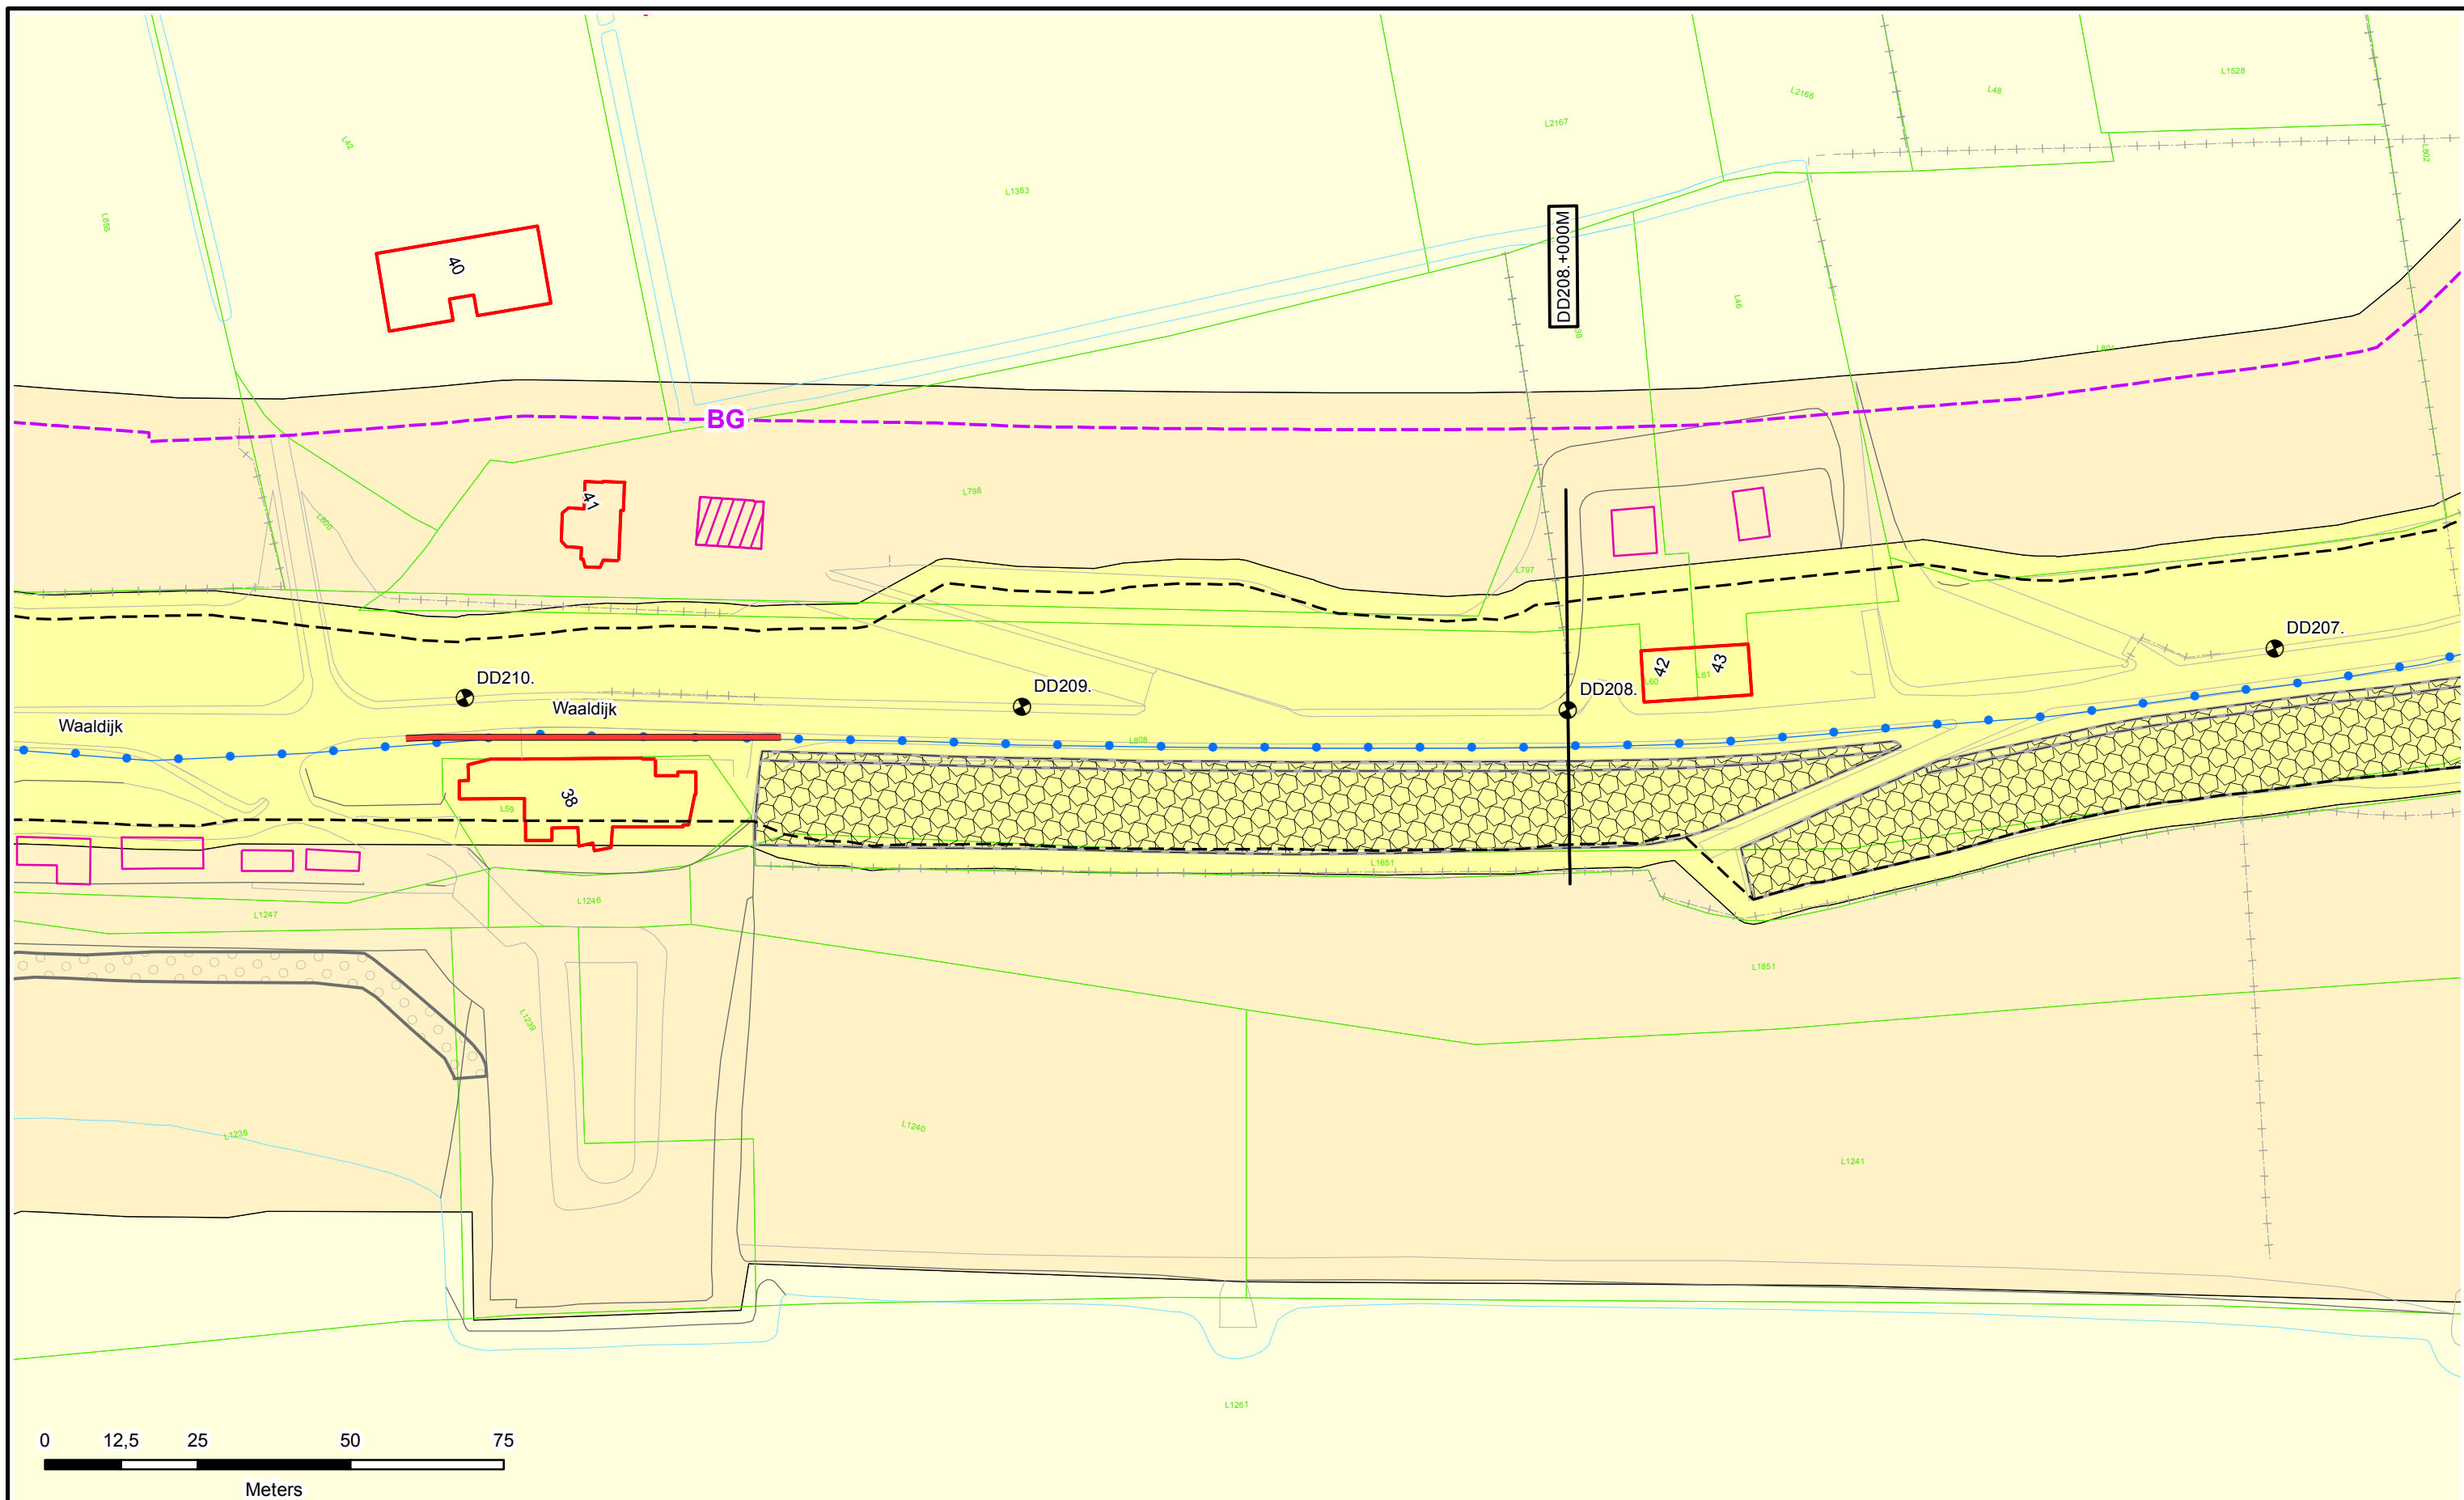

Legenda



- Dijkpalen
- Referentielijn Primaire Kering
- Teenlijn
- BG** Bouw grens
- Leggervlak
- Waterstaatswerk
- Bescherminingszone
- Buitenbescherminingszone
- Stortsteen
- Harde Bekleding
- Duiker
- Wandconstructie
- Coupure
- Gemaal / Sluis
- Drainages
- Keringverbeteringsconstructie
- Afsluit Leidingen
- Hoofdgebouw
- Bijgebouw
- Bijgebouw vanaf 76m²
- Kadastraal perceel

DR011.+090M

Dwarsprofiel-locatie



Legger : Doornenburg - Dodewaard		
Onderdeel :	Situatie Legger	
Dijkpaal traject : DD	Aantal bld : 097	Bladnr : 062
Formaat : A3	Schaal : 1 : 1000	Status : Vastgesteld
Opnamedatum : -	Gefekend : T-GDM	Datum : 2017
Besluitnr : 2017042135	Tek. nr. : DD062	

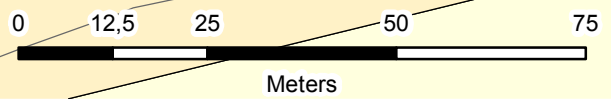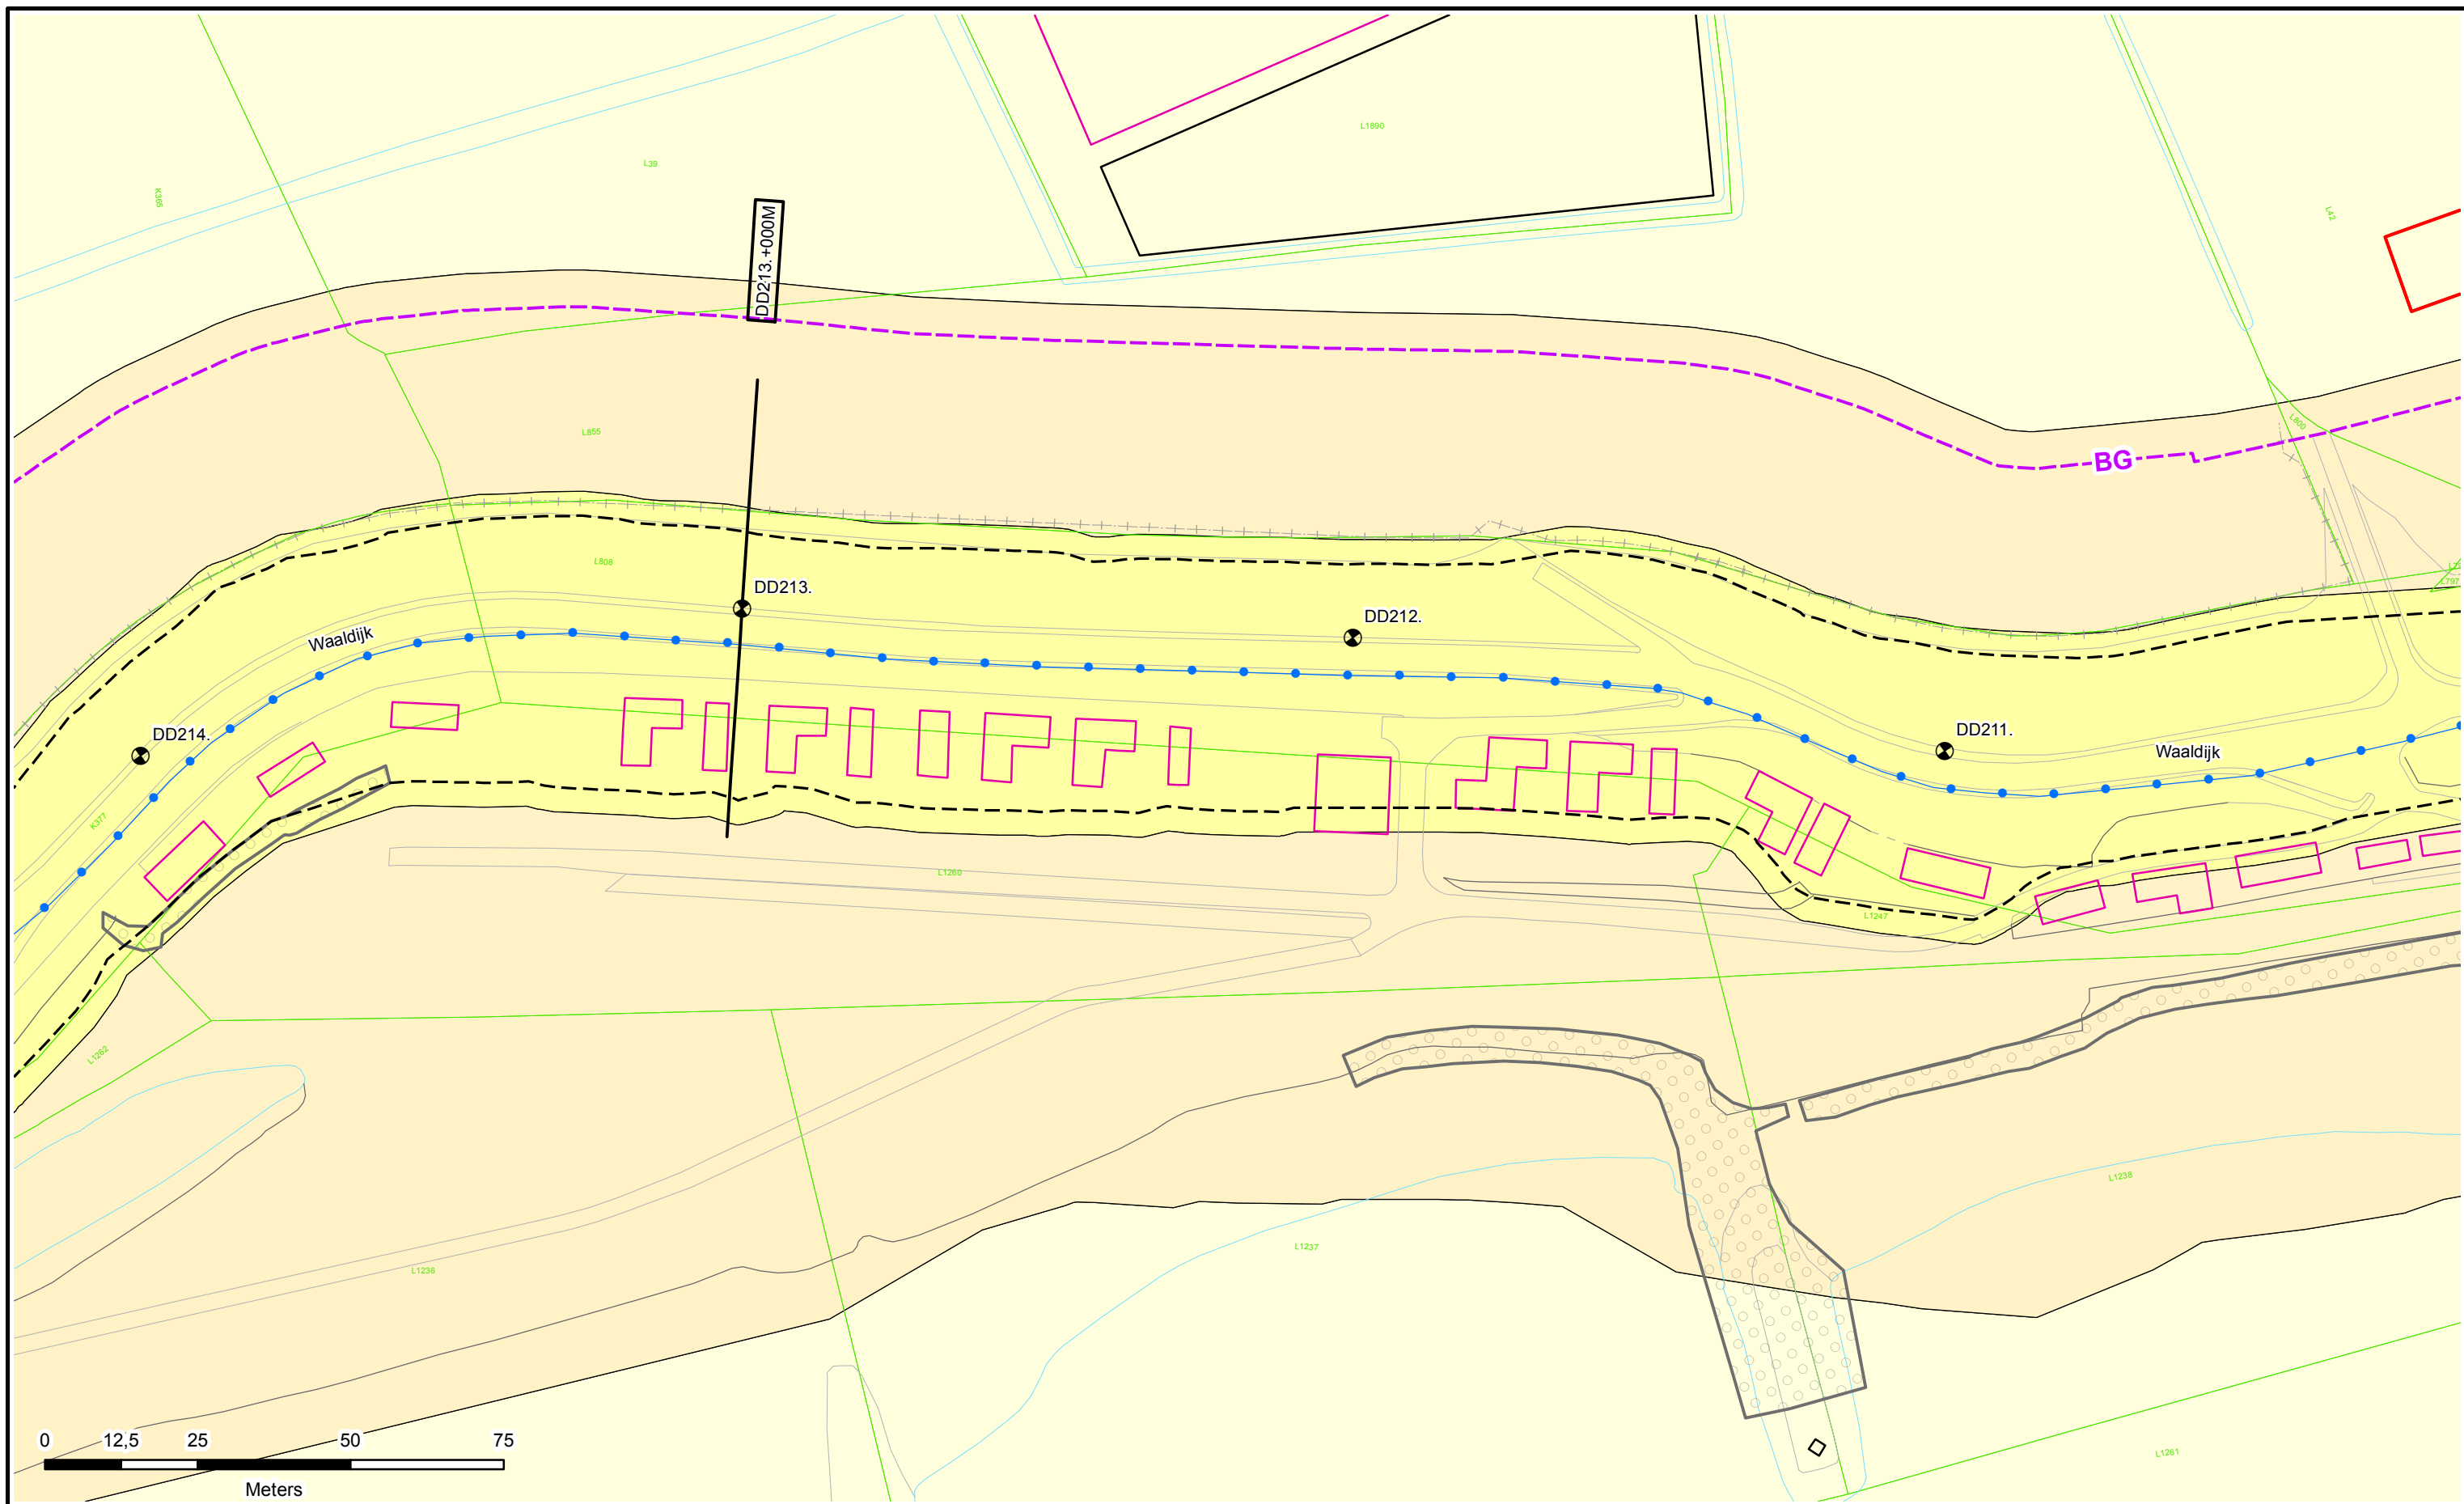

Legenda

- Dijkpalen
- Referentielijn Primaire Kering
- Teenlijn
- Bouwgrans
- Leggervlak

- Waterstaatswerk
- Bescherminingszone
- Buitenbescherminingszone
- Stortsteen
- Harde Bekleding

- Duiker
- Wandconstructie
- Coupure
- Gemaal / Sluis
- Drainages
- Keringverbeteringsconstructie


- Afsluit Leidingen
- Hoofdgebouw
- Bijgebouw
- Bijgebouw vanaf 76m2
- Kadastraal perceel

Dwarsprofiel-locatie

DR011.+090M



Legger : Doornenburg - Dodewaard		
Onderdeel :	Situatie Legger	
Dijkpaal traject : DD	Aantal bld : 097	Bladnr : 063
Formaat : A3	Schaal : 1 : 1000	Status : Vastgesteld
Opnamedatum : -	Gefekend : T-GDM	Datum : 2017
Besluitnr : 2017042135	Tek. nr. : DD063	

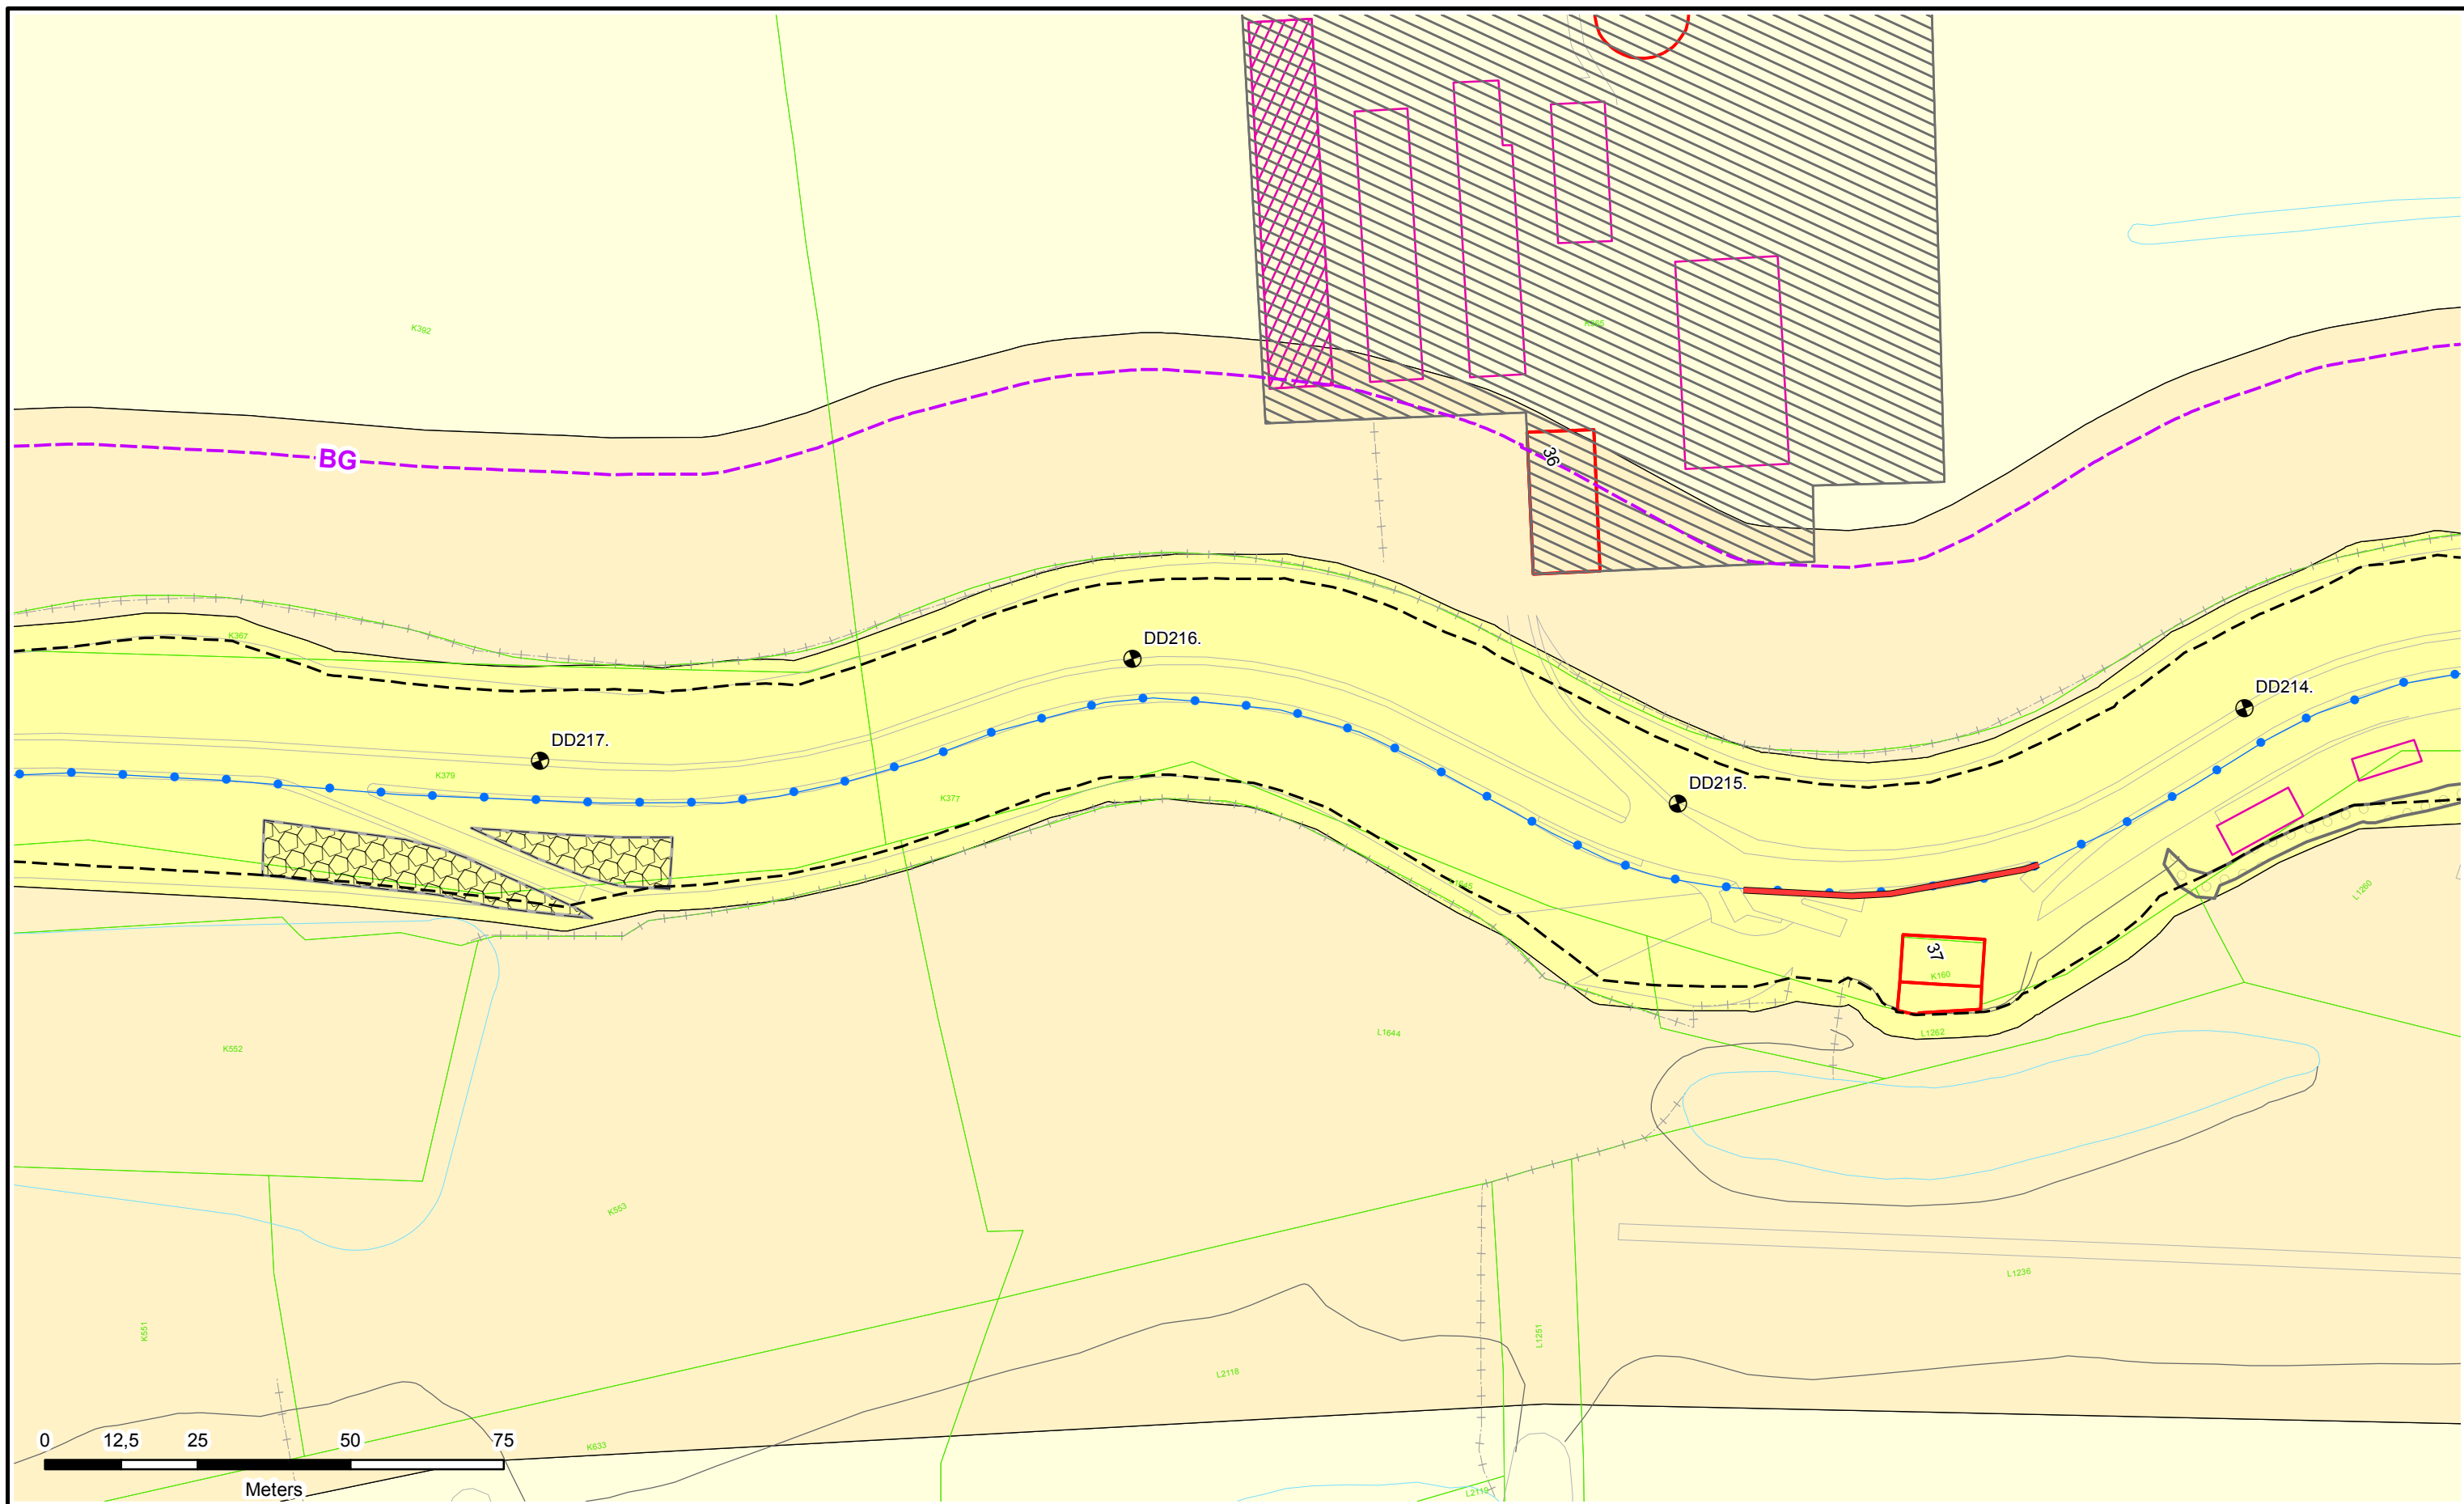

DR011.+090M



Dwarsprofiel-locatie



Legger : Doornenburg - Dodewaard		
Onderdeel :	Situatie Legger	
Dijkpaal traject : DD	Aantal bld : 097	Bladnr : 064
Formaat : A3	Schaal : 1 : 1000	Status : Vastgesteld
Opnamedatum : -	Gefekend : T-GDM	Datum : 2017
Besluitnr : 2017042135	Tek. nr. : DD064	

Legenda

- Dijkpalen
- Referentielijn Primaire Kering
- Teenlijn
- BG** Bouwgrens
- Leggervlak
- Waterstaatswerk
- Beschermingszone
- Buitenbeschermingszone
- Stortsteen
- Harde Bekleding
- Duiker
- Wandconstructie
- Coupure
- Gemaal / Sluis
- Drainages
- Keringverbeteringsconstructie
- Afsluiter Leidingen
- Hoofdgebouw
- Bijgebouw
- Bijgebouw vanaf 76m2
- Kadastraal perceel

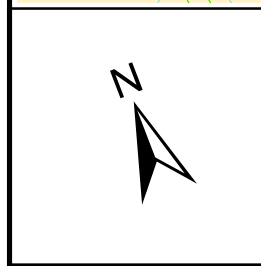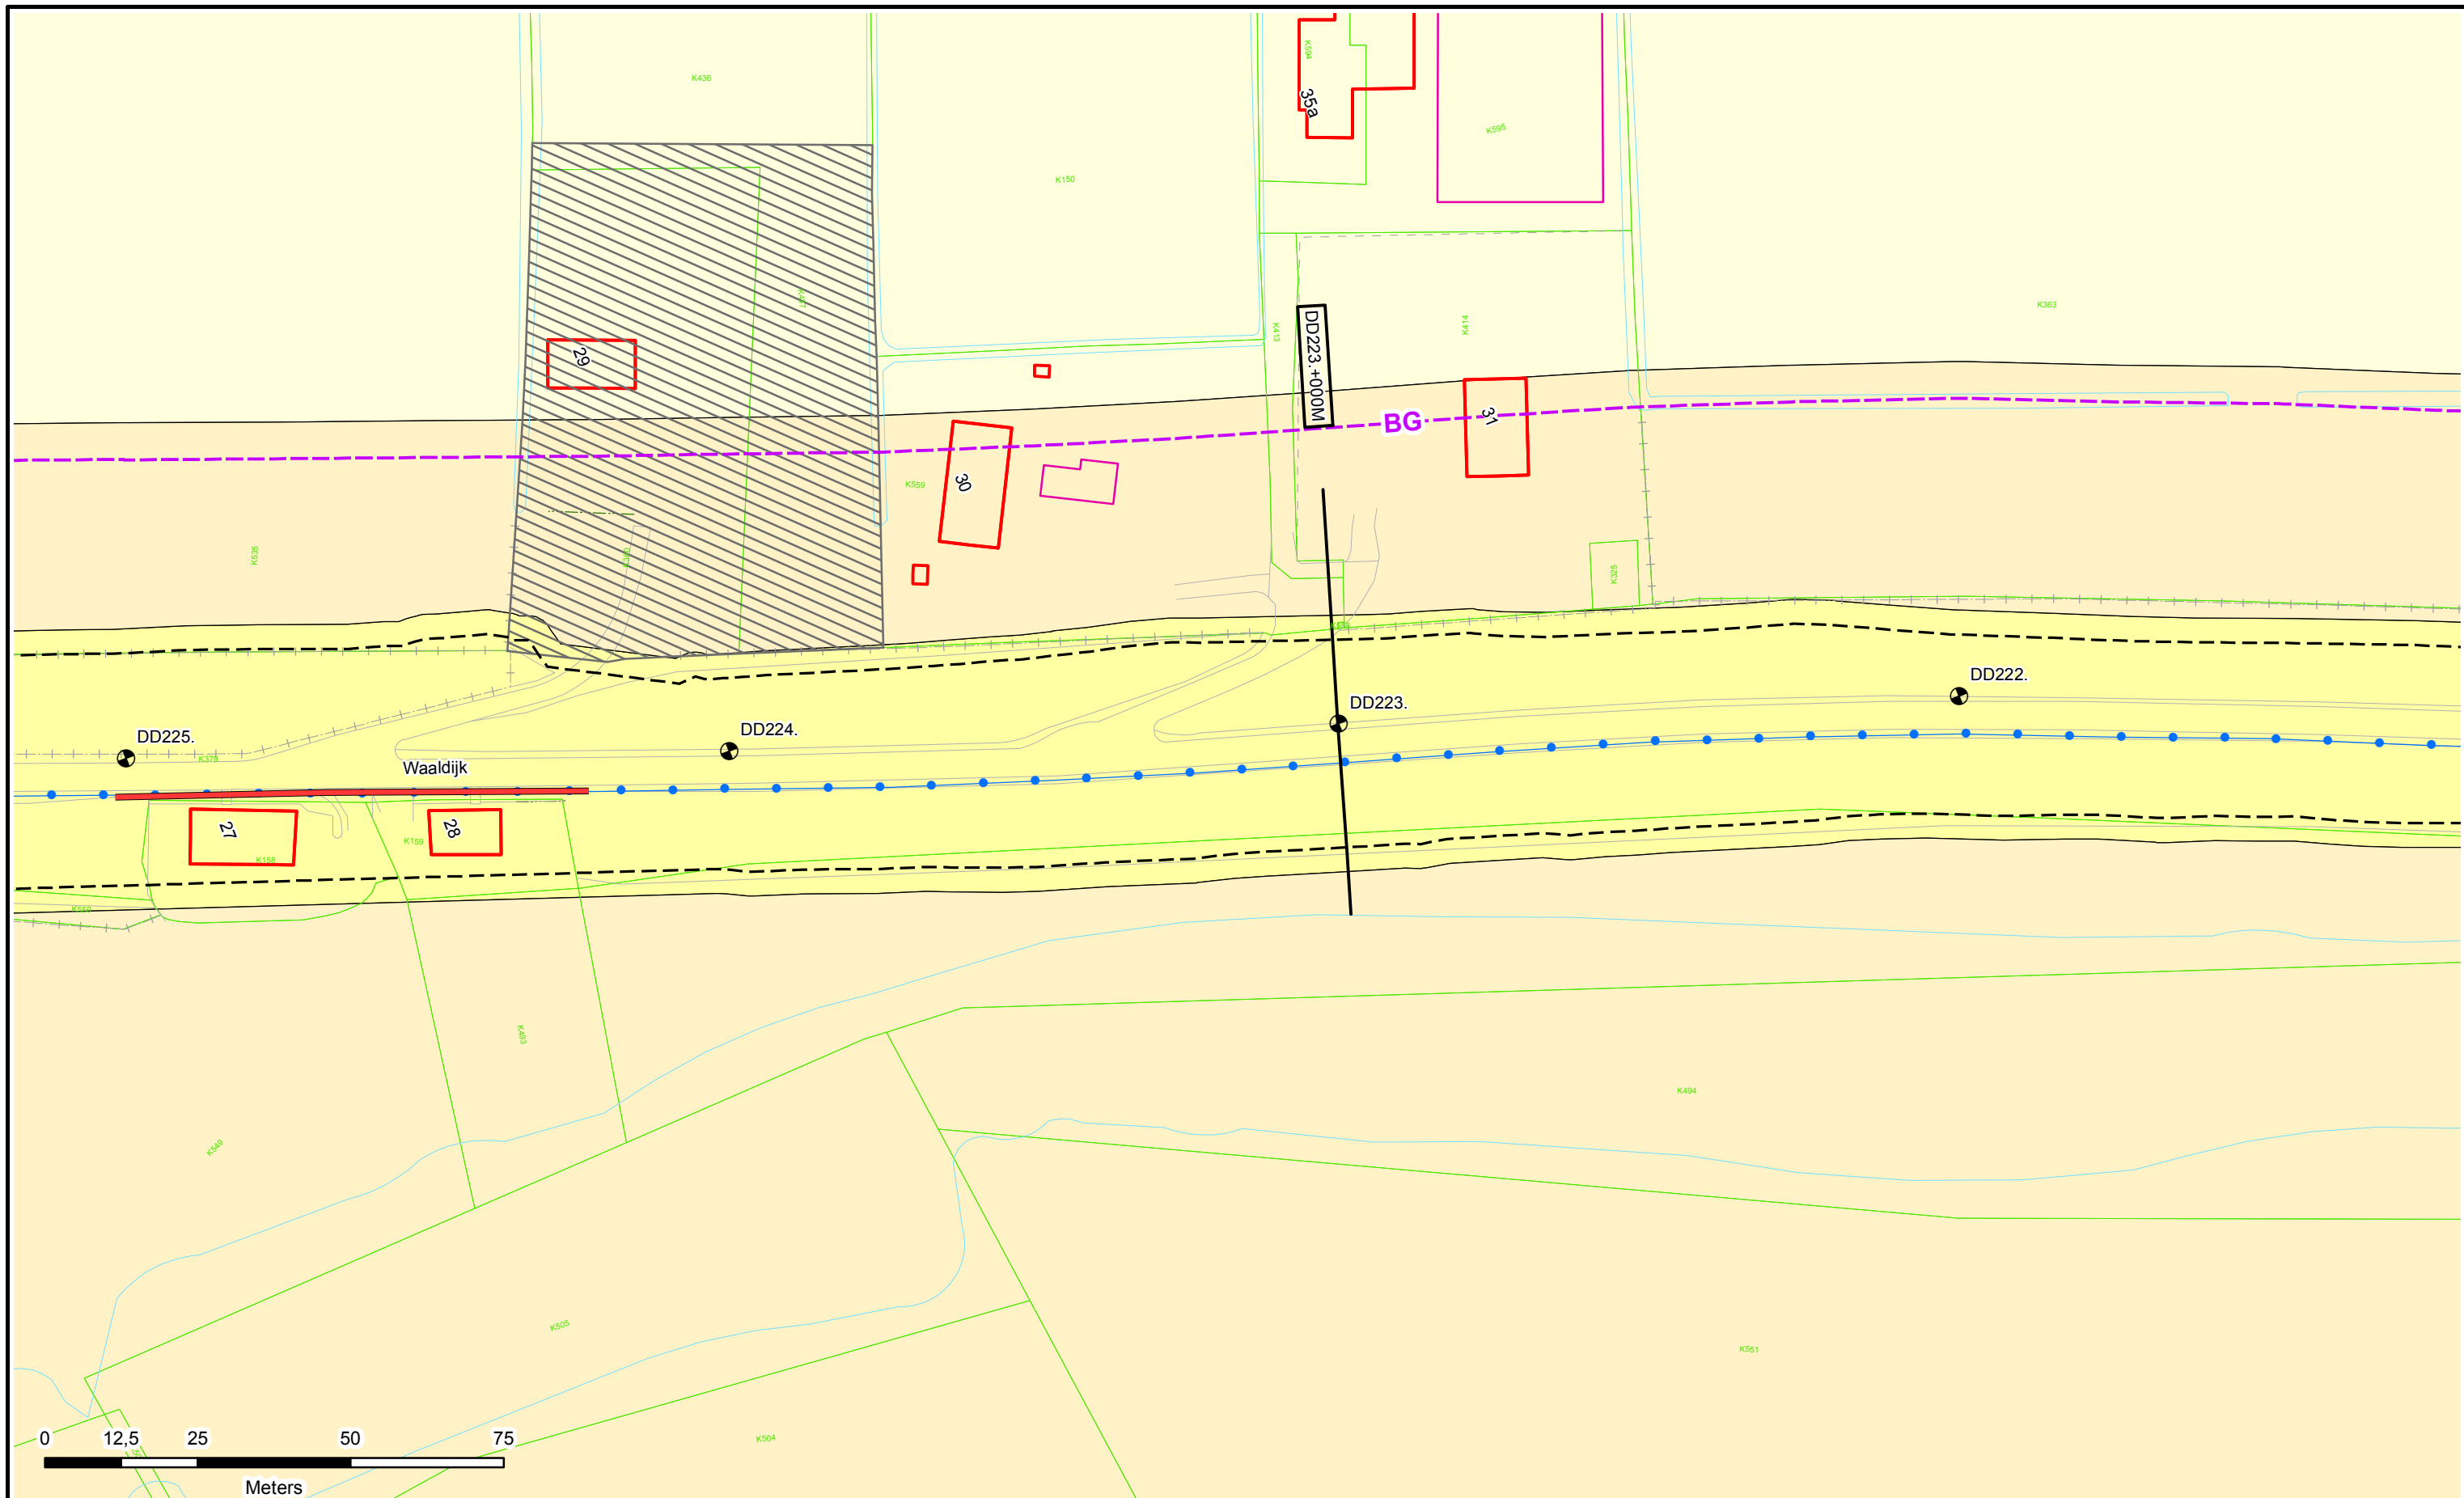

Legenda

- Dijkpalen
- Referentielijn Primaire Kering
- Teenlijn
- BG** Bouwgrens
- Leggervlak

- Waterstaatswerk
- Beschermingszone
- Buitenbeschermingszone
- Stortsteen
- Harde Bekleding

- Duiker
- Wandconstructie
- Coupure
- Gemaal / Sluis
- Drainages
- Keringverbeteringsconstructie



- Afsluiter Leidingen
- Hoofdgebouw
- Bijgebouw
- Bijgebouw vanaf 76m²
- Kadastraal perceel

Dwarsprofiel-locatie

DR011.+090M



Legger : Doornenburg - Dodewaard		
Onderdeel :	Situatie Legger	
Dijkpaal traject :	DD	Aantal bld : 097
Formaat :	A3	Schaal : 1 : 1000
Opnamedatum :	-	Getekend : T-GDM
Besluitnr :	2017042135	Datum : 2017
		Tek. nr. : DD066

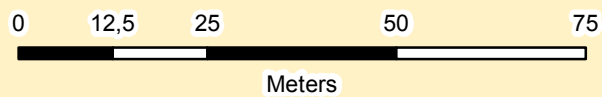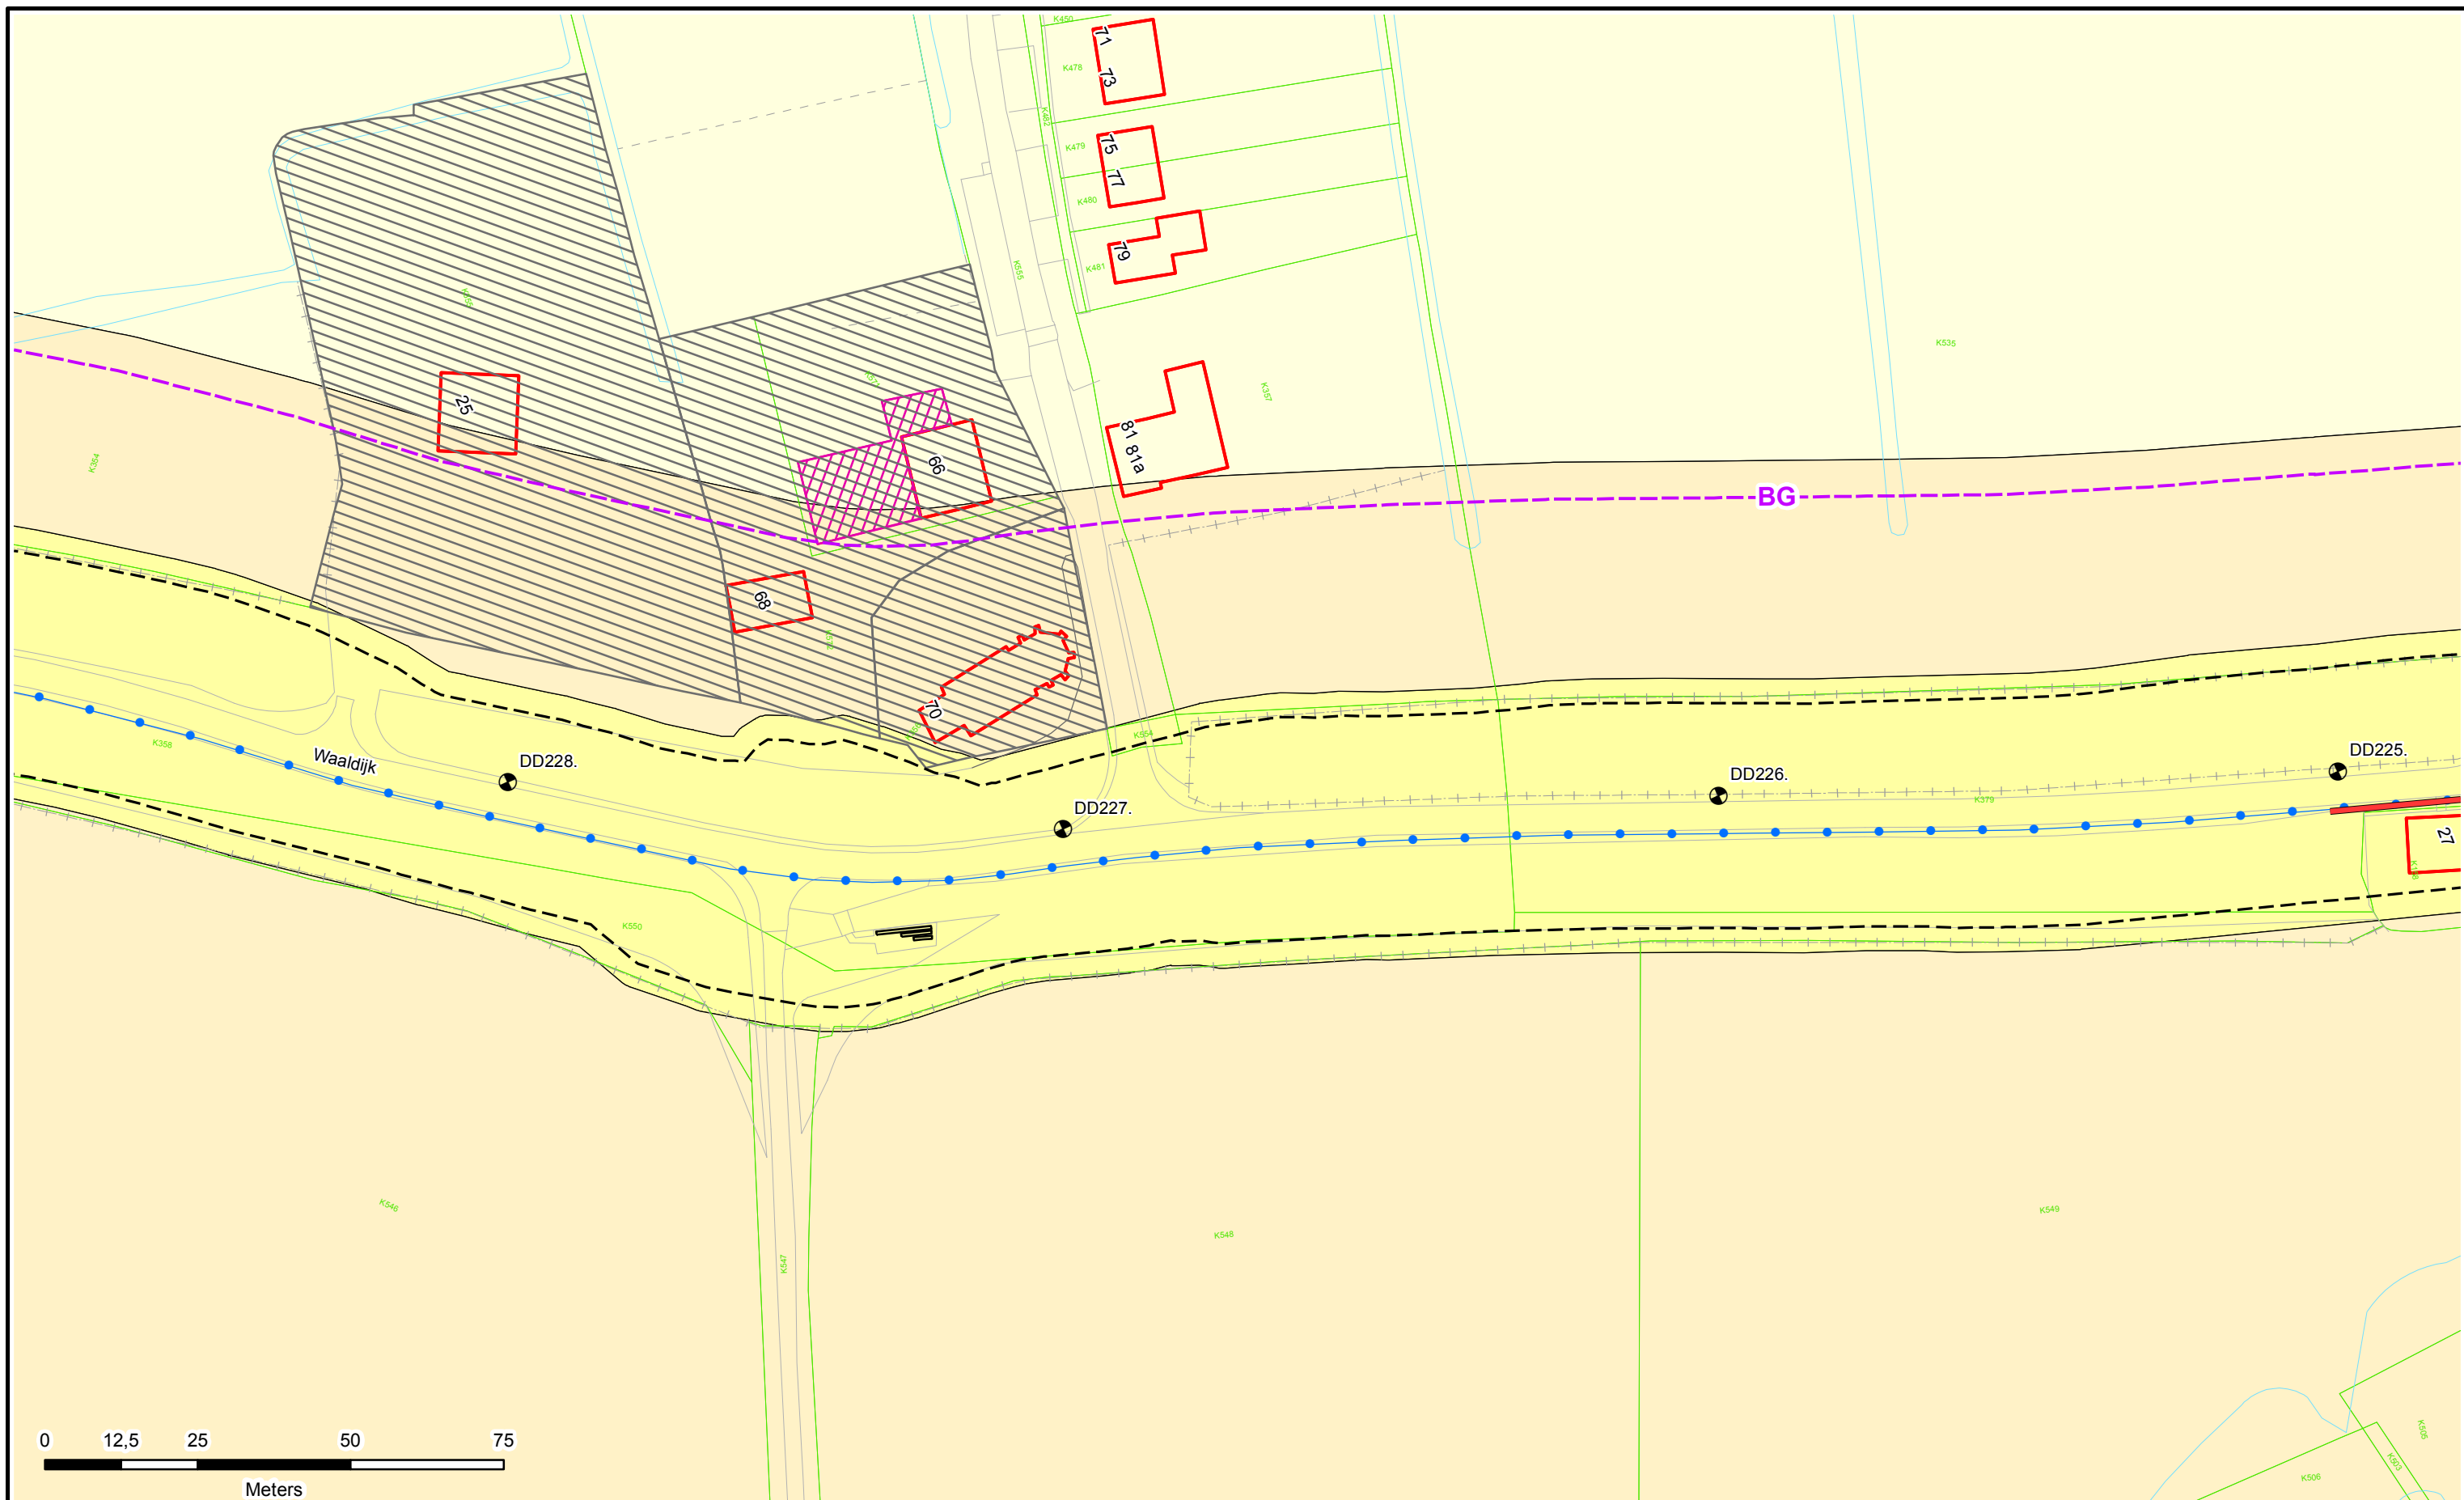

Legenda

- Dijkpalen
- Referentielijn Primaire Kering
- Teenlijn
- BG** Bouwgrens
- Leggervlak

- Waterstaatswerk
- Beschermingszone
- Buitenbeschermingszone
- Stortsteen
- Harde Bekleding

- Duiker
- Wandconstructie
- Coupure
- Gemaal / Sluis
- Drainages
- Keringverbeteringsconstructie

- Afsluiter Leidingen
- Hoofdgebouw
- Bijgebouw
- Bijgebouw vanaf 76m²
- Kadastraal perceel



Dwarsprofiel-locatie

DR011.+090M



Legger : Doornenburg - Dodewaard

Onderdeel : Situatie Legger		
Dijkpaal traject : DD	Aantal bld : 097	Bladnr : 067
Formaat : A3	Schaal : 1 : 1000	Status : Vastgesteld
Opnamedatum : -	Gefekend : T-GDM	Datum : 2017
Besluitnr : 2017042135		Tek. nr. : DD067

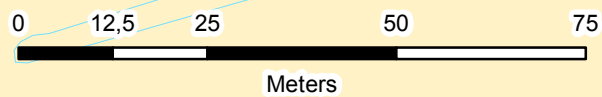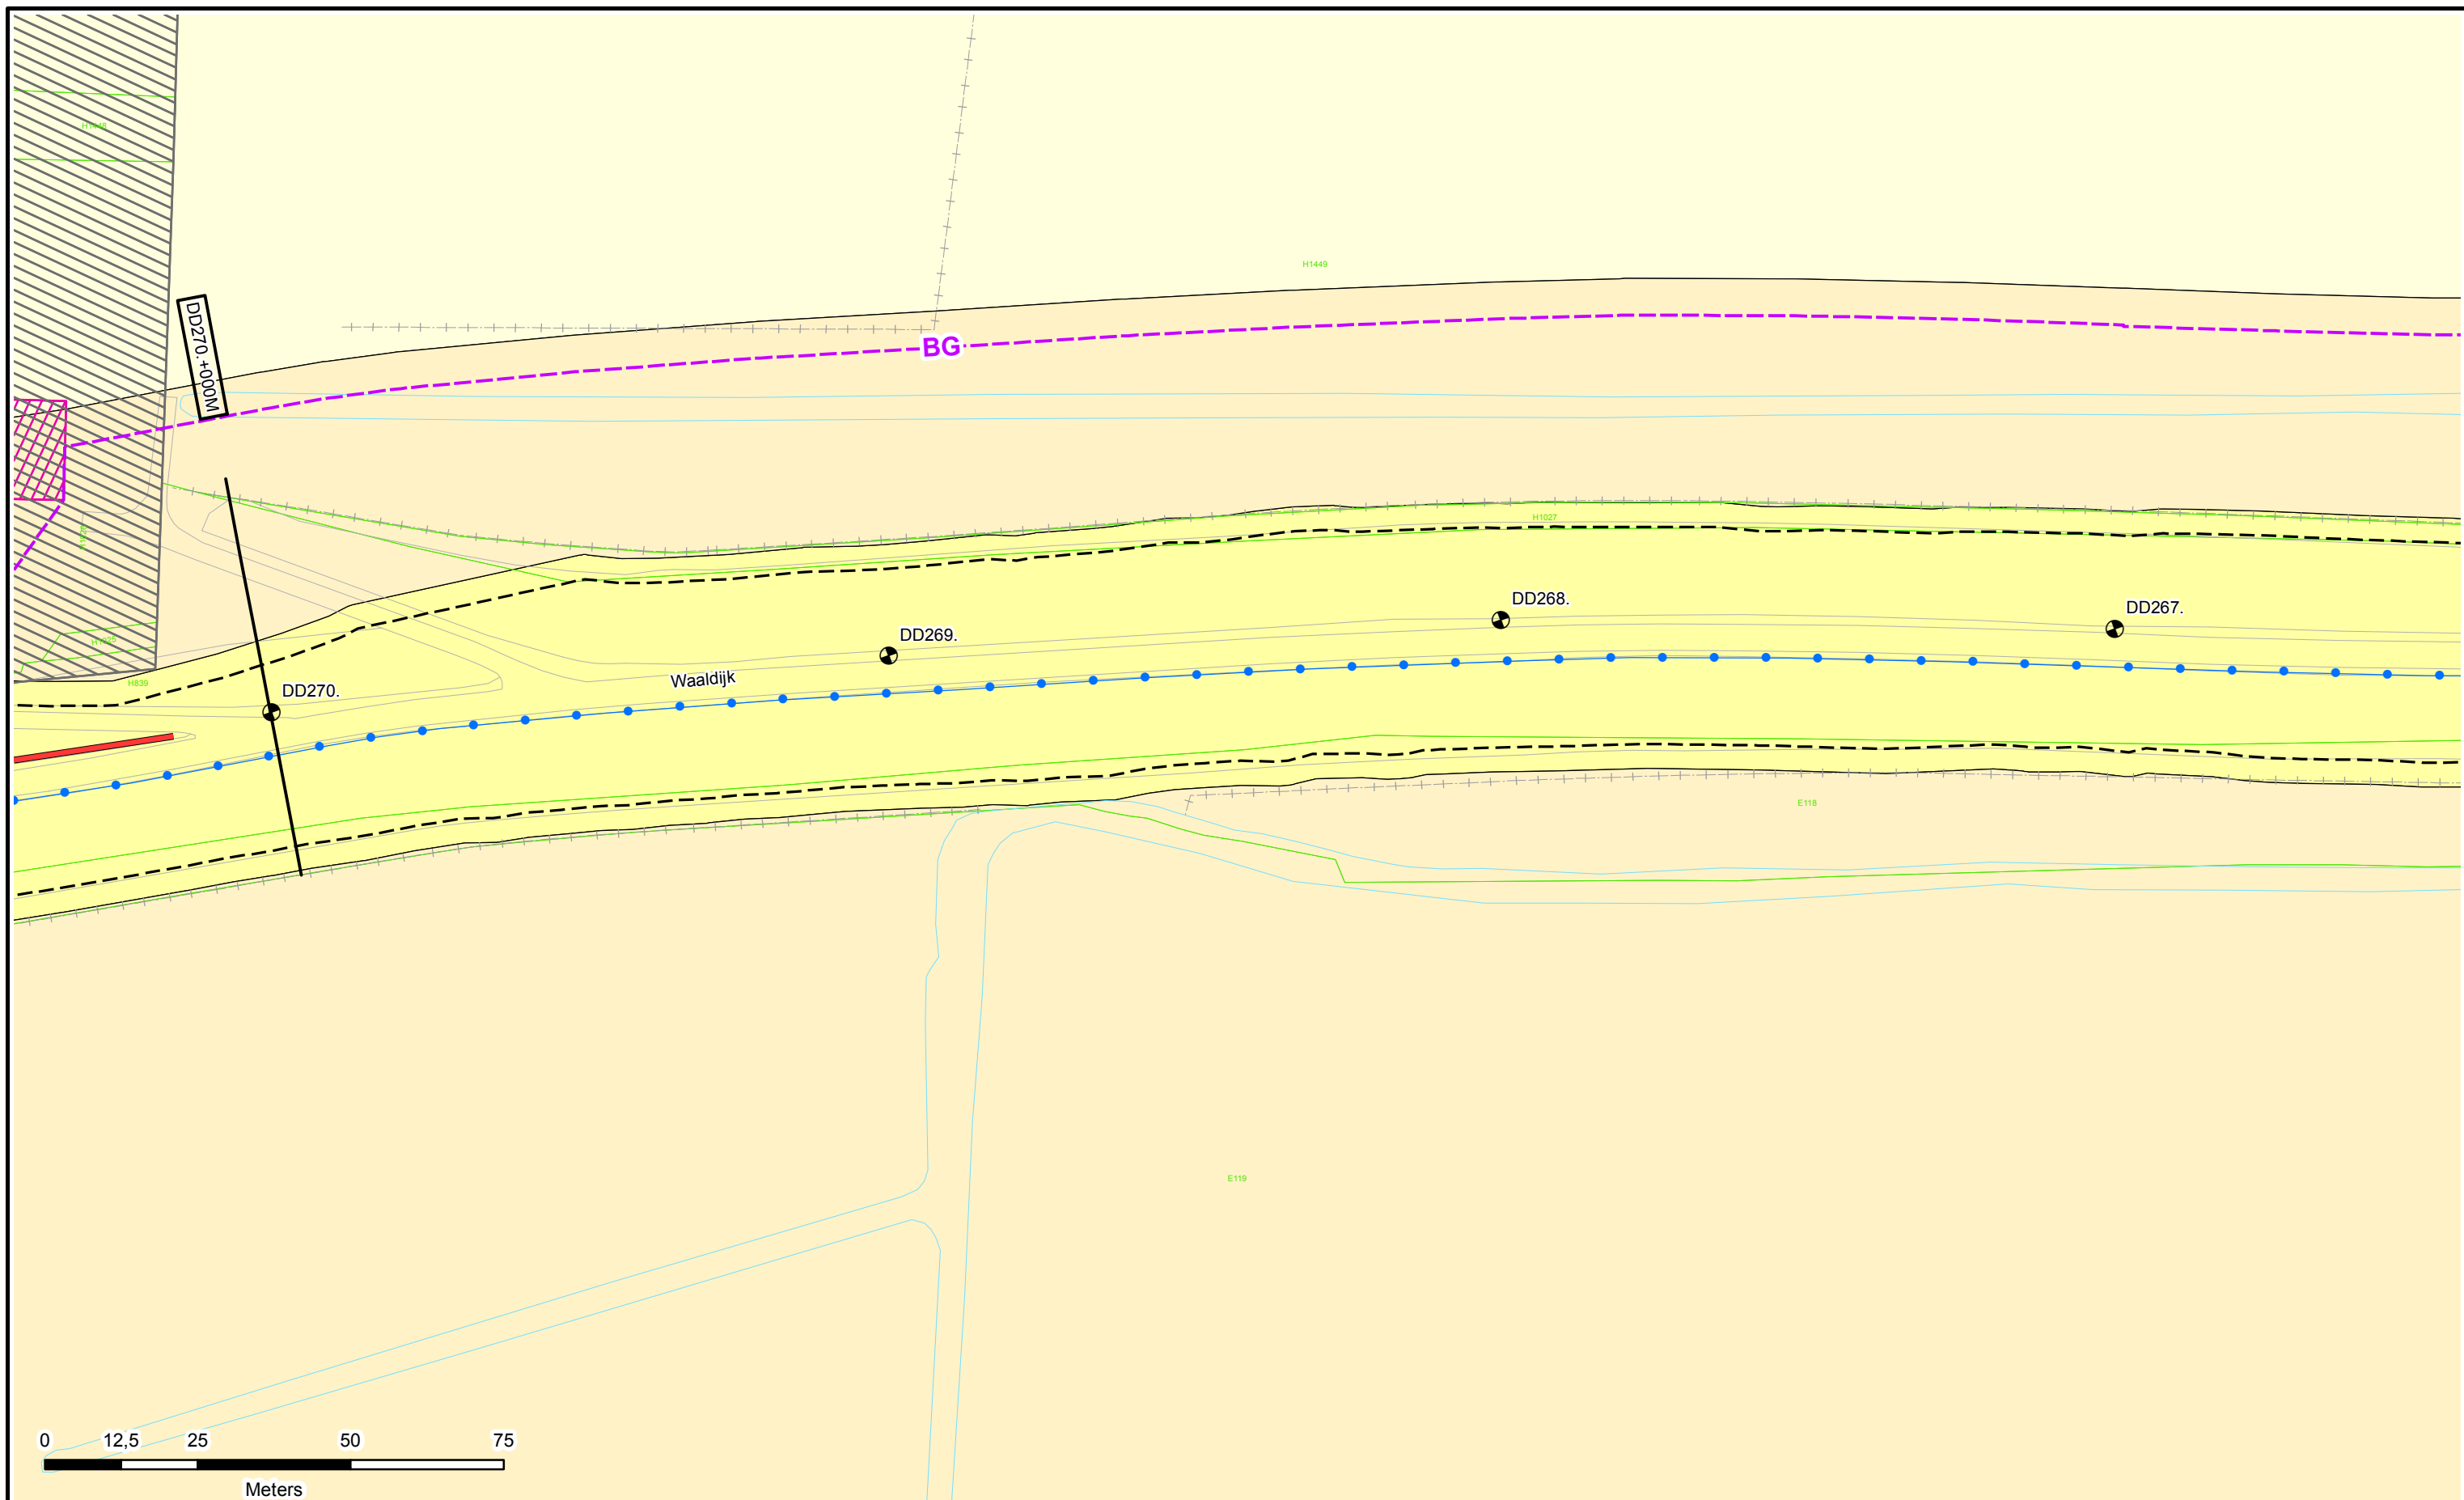

Legenda

- Dijkpalen
- Referentielijn Primaire Kering
- Teenlijn
- BG** Bouwgrens
- Leggervlak

- Waterstaatswerk
- Beschermingszone
- Buitenbeschermingszone
- Stortsteen
- Harde Bekleding

- Duiker
- Wandconstructie
- Coupure
- Gemaal / Sluis
- Drainages
- Keringverbeteringsconstructie

- Afsluiter Leidingen
- Hoofdgebouw
- Bijgebouw
- Bijgebouw vanaf 76m2
- Kadastraal perceel



Dwarsprofiel-locatie

DR011.+090M



Legger : Doornenburg - Dodewaard

Onderdeel : Situatie Legger		
Dijkpaal traject : DD	Aantal bld : 097	Bladnr : 080
Formaat : A3	Schaal : 1 : 1000	Status : Vastgesteld
Opnamedatum : -	Getekend : T-GDM	Datum : 2017
Besluitnr : 2017042135		Tek. nr. : DD080

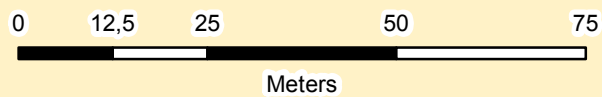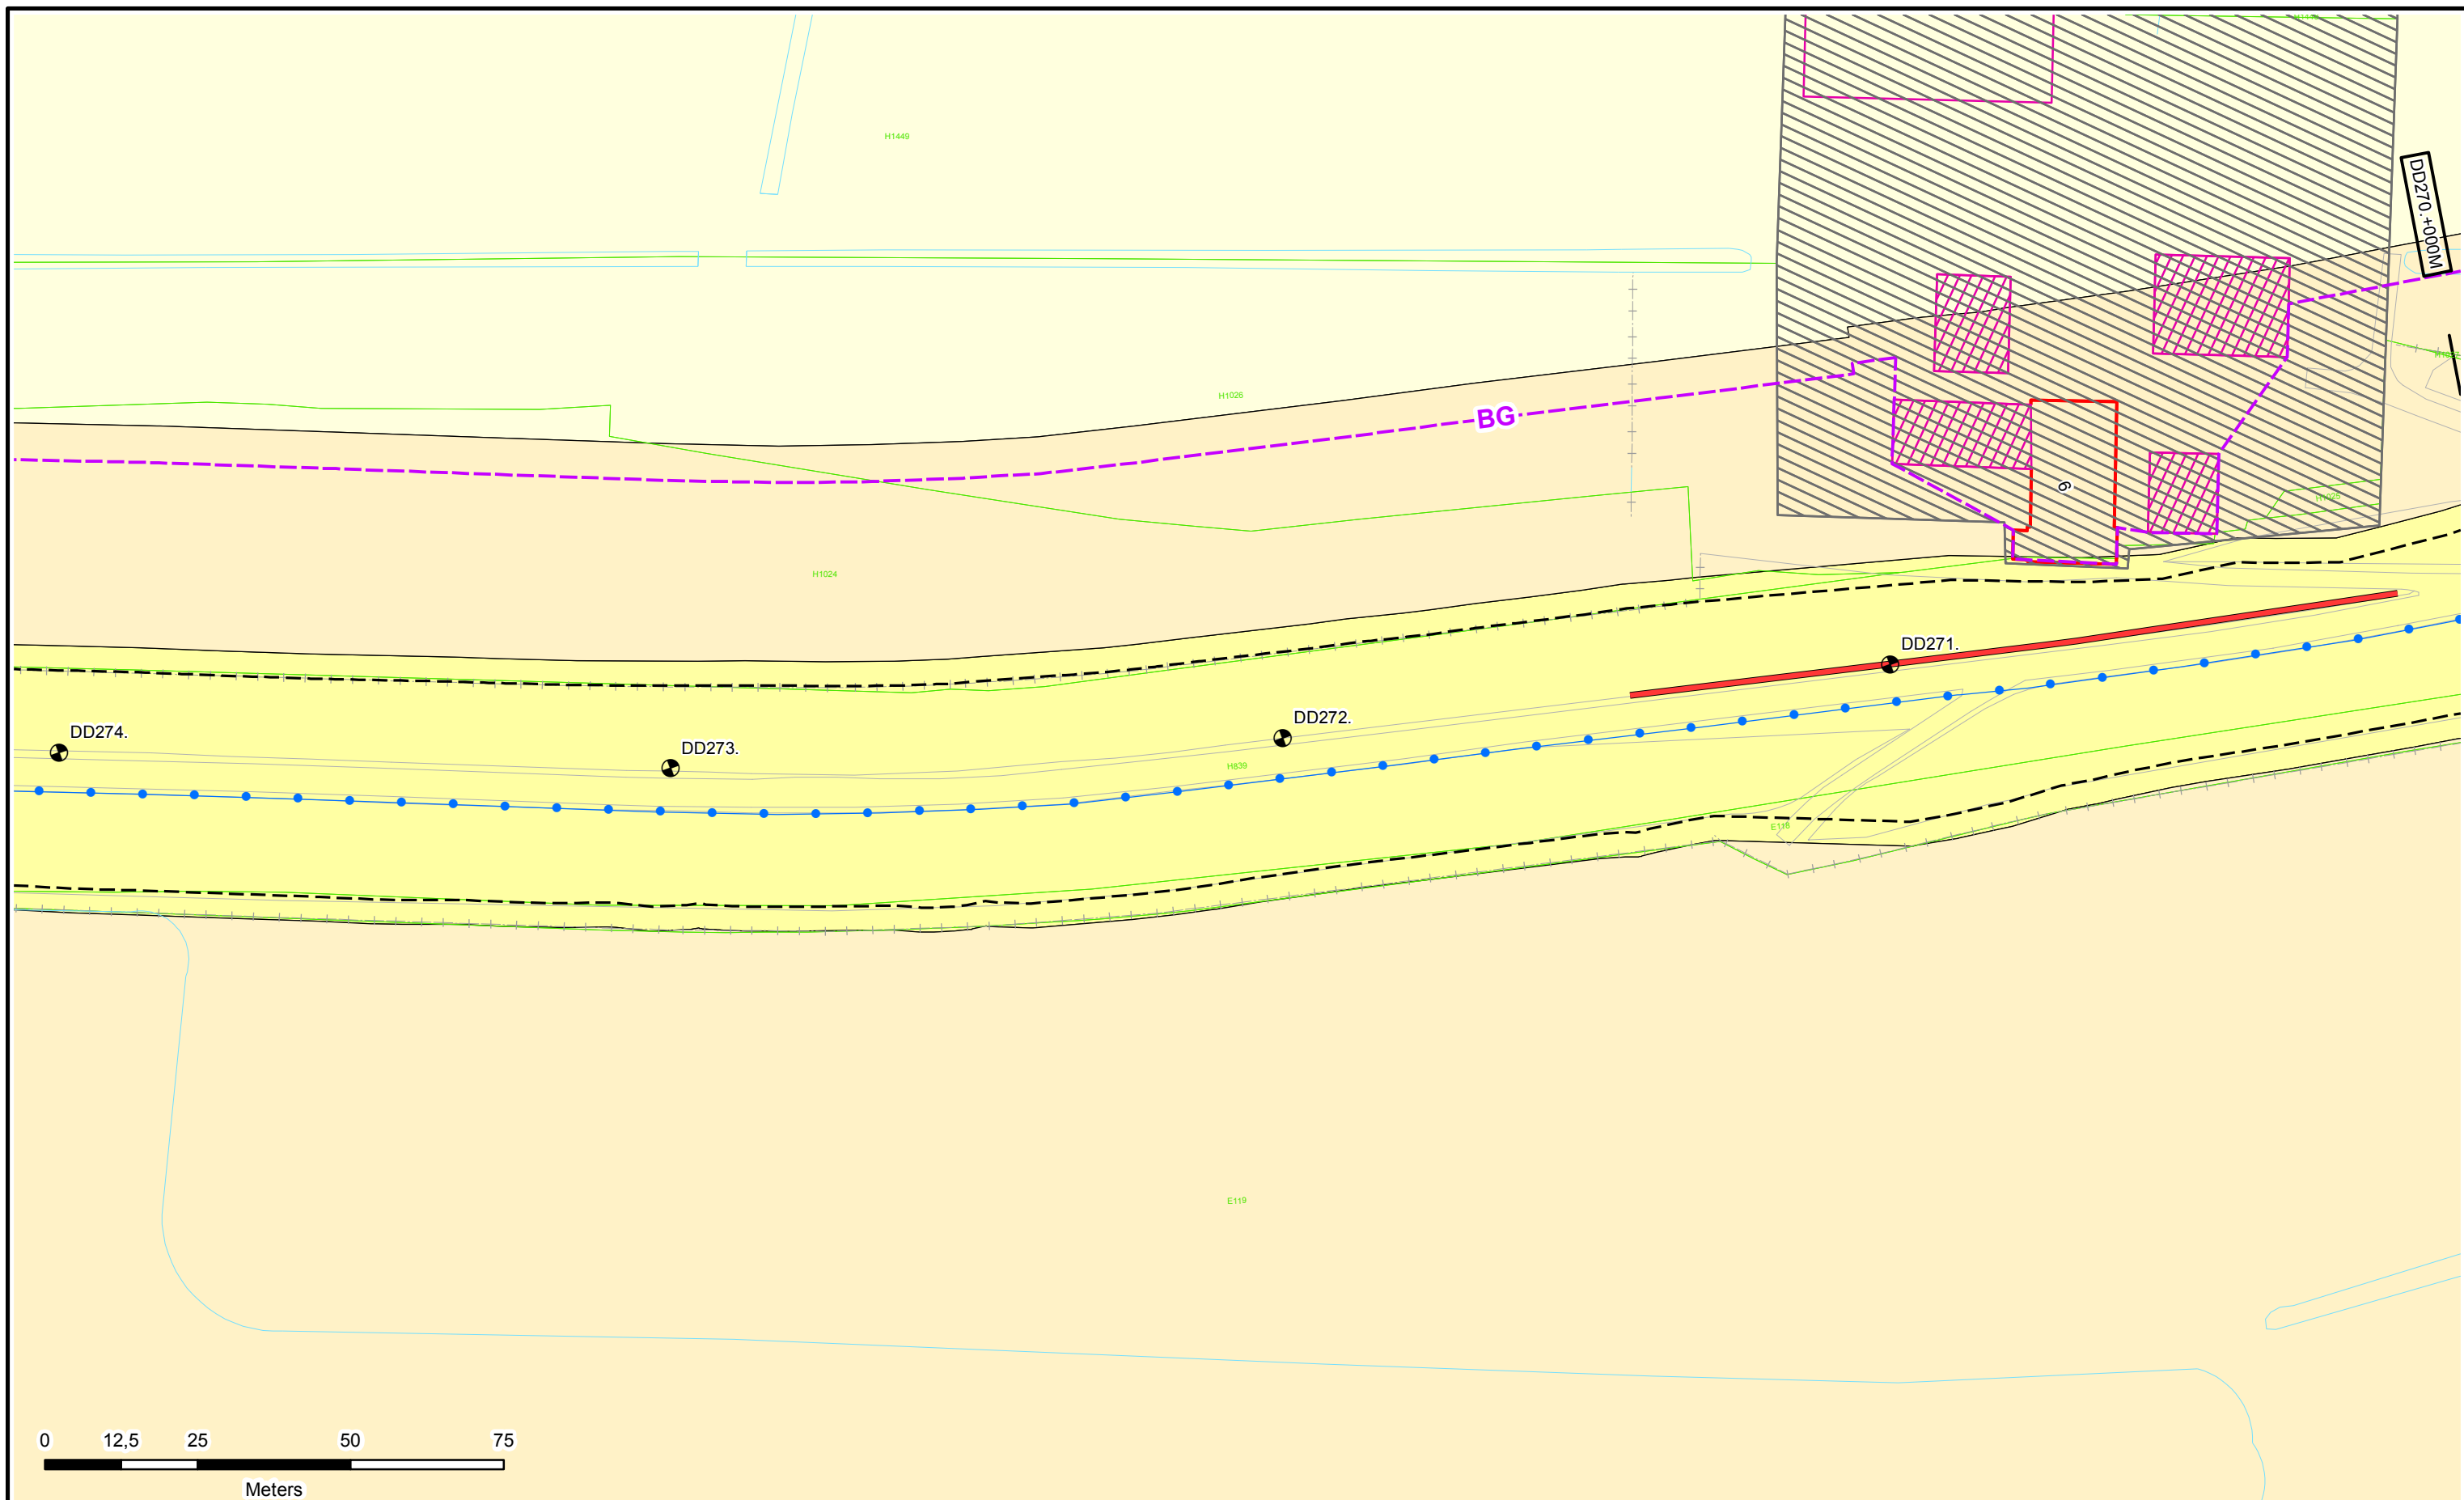

Legenda

- Dijkpalen
- Referentielijn Primaire Kering
- Teenlijn
- BG** Bouwgrans
- Leggervlak

- Waterstaatswerk
- Beschermingszone
- Buitenbeschermingszone
- Stortsteen
- Harde Bekleding

- Duiker
- Wandconstructie
- Coupure
- Gemaal / Sluis
- Drainages
- Keringverbeteringsconstructie

- Afsluiter Leidingen
- Hoofdgebouw
- Bijgebouw
- Bijgebouw vanaf 76m2
- Kadastraal perceel



Dwarsprofiel-locatie

DR011.+090M



Legger : Doornenburg - Dodewaard

Onderdeel : Situatie Legger		
Dijkpaal traject : DD	Aantal bld : 097	Bladnr : 081
Formaat : A3	Schaal : 1 : 1000	Status : Vastgesteld
Opnamedatum : -	Gefekend : T-GDM	Datum : 2017
Besluitnr : 2017042135		Tek. nr. : DD081

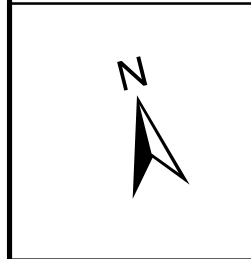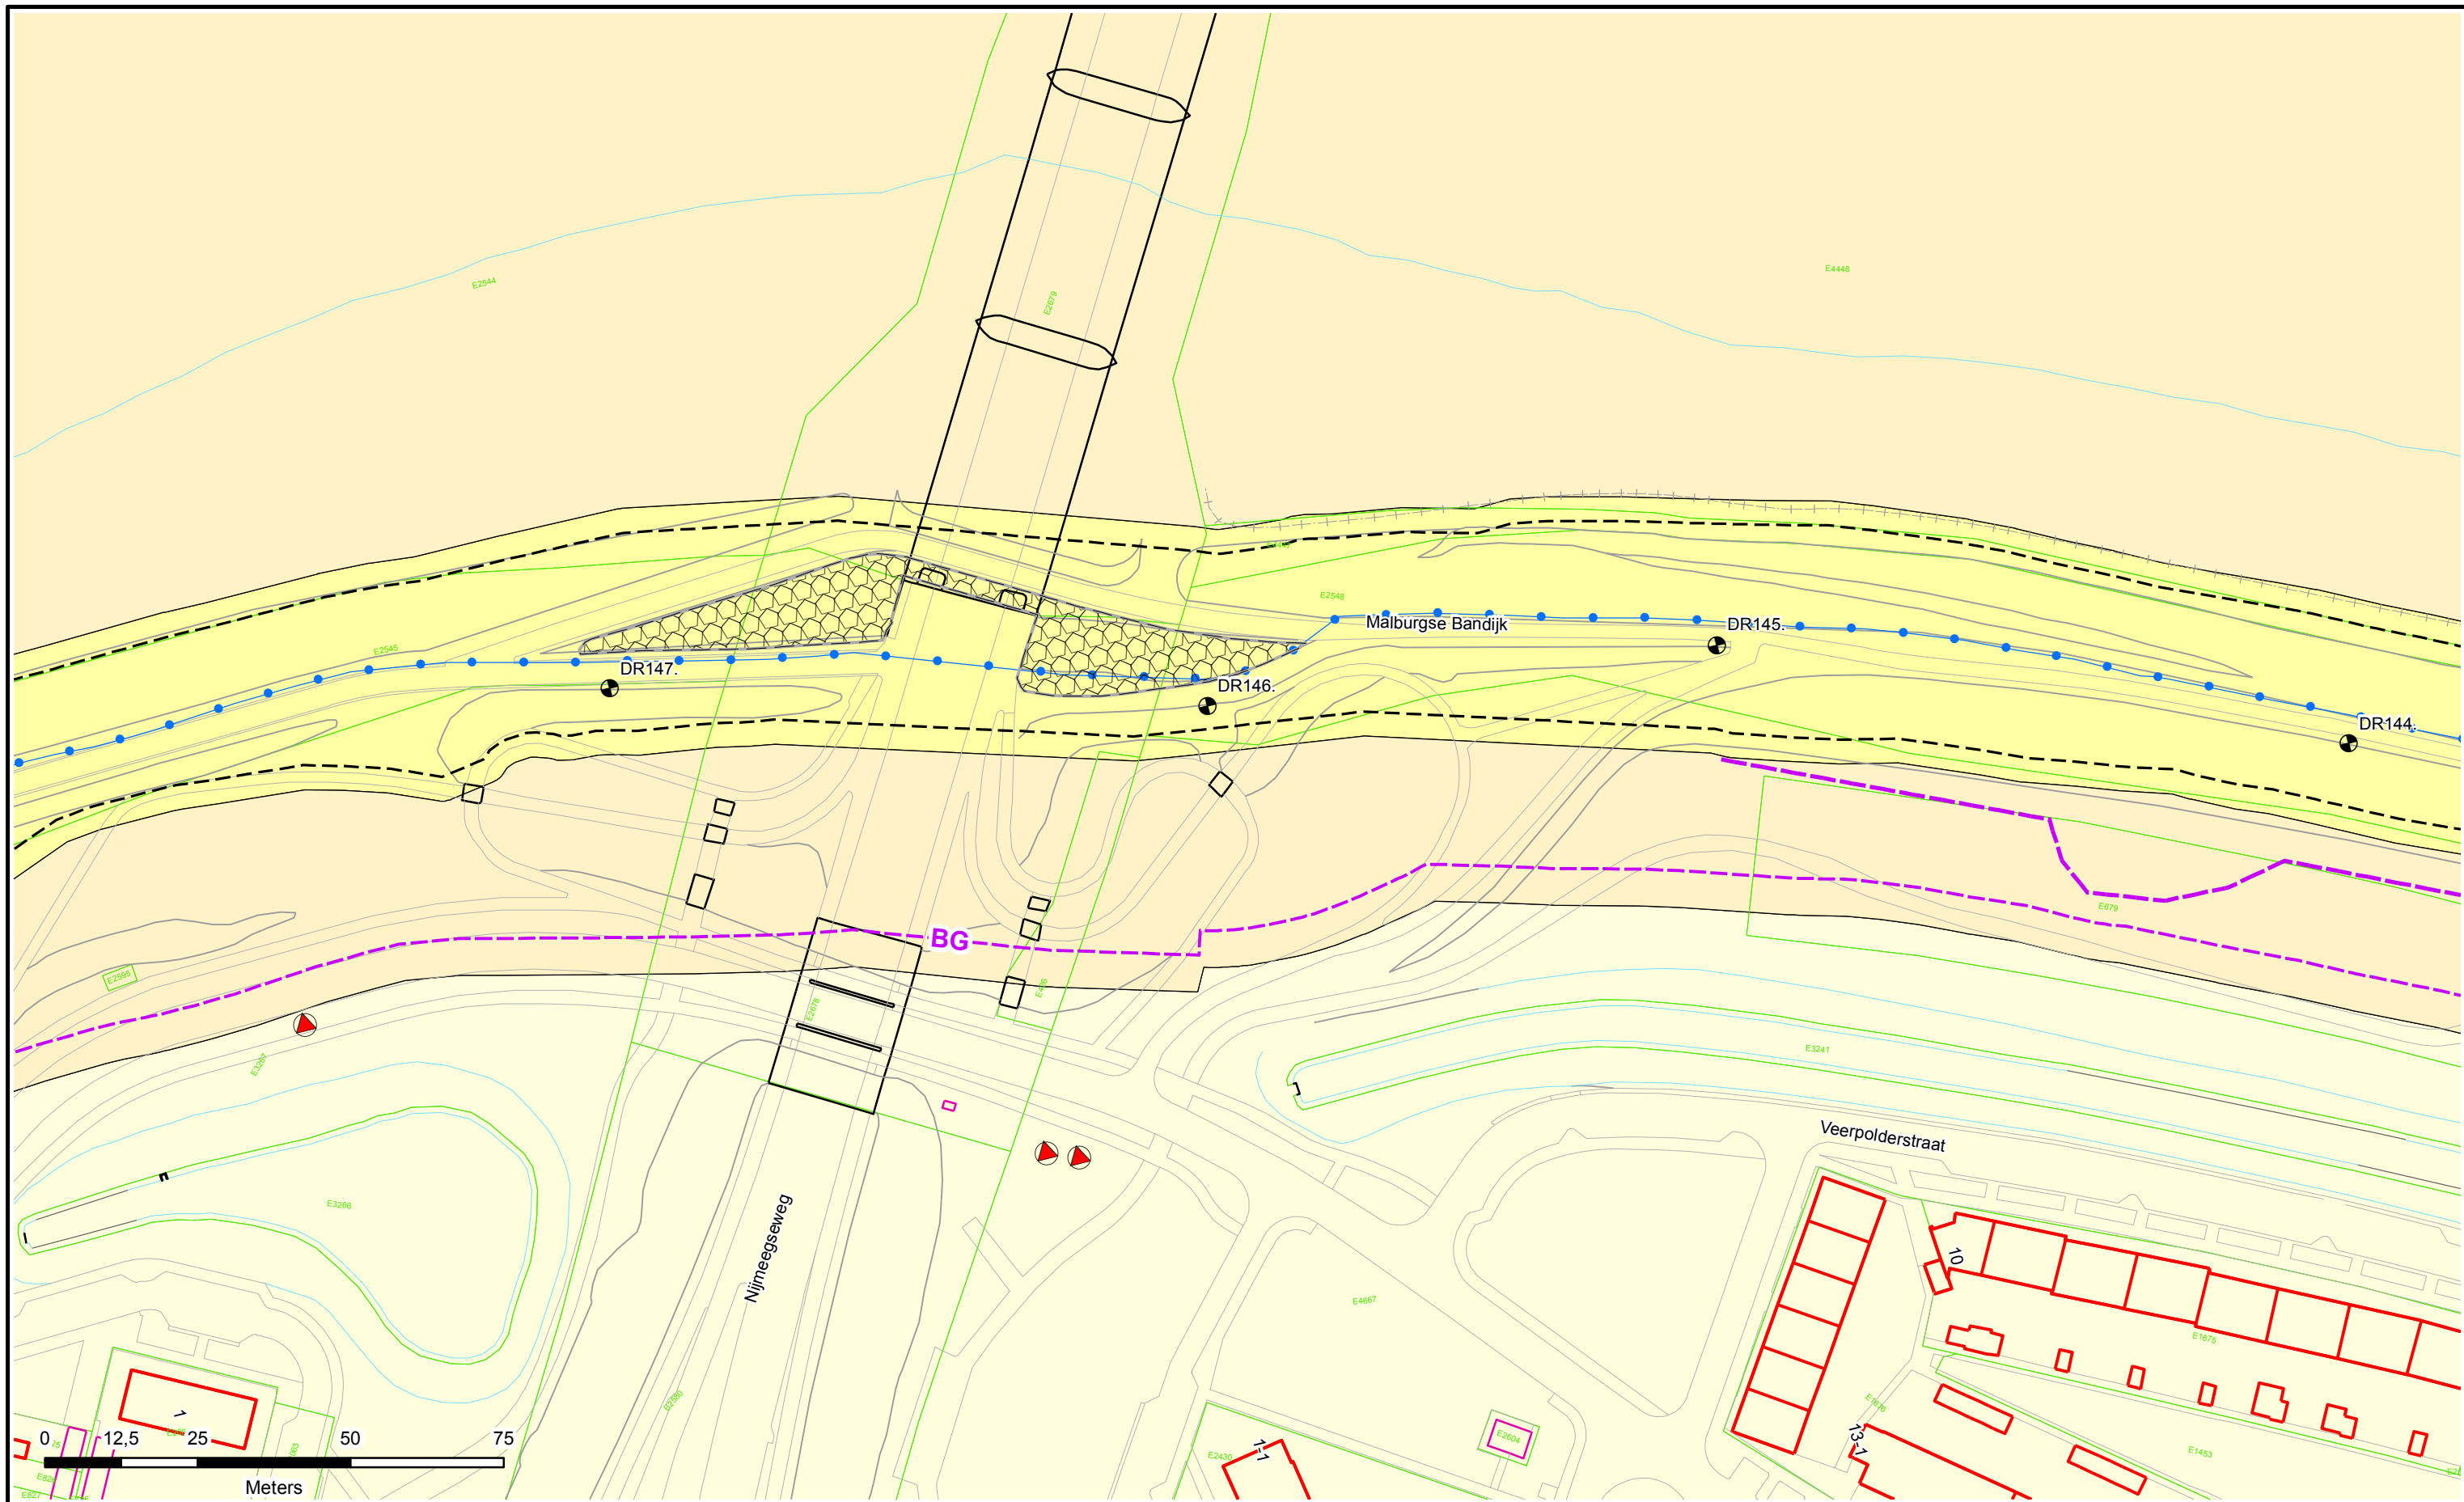

- Legenda**
- Dijkpalen
 - Referentielijn Primaire Kering
 - Teenlijn
 - Bouwgrens
 - Leggervlak

- Waterstaatswerk
- Beschermingszone
- Buitenbeschermingszone
- Stortsteen
- Harde Bekleding

- Duiker
- Wandconstructie
- Coupure
- Gemaal / Sluis
- Drainages
- Keringverbeteringsconstructie



- Afsluiter Leidingen
- Hoofdgebouw
- Bijgebouw
- Bijgebouw vanaf 76m2
- Kadastraal perceel

DR011.+090M
 Dwarsprofiel-locatie



Legger : Doornenburg - Randwijk

Onderdeel : Situatie Legger		
Dijkpaal traject : DR	Aantal bld : 094	Bladnr : 042
Formaat : A3	Schaal : 1 : 1000	Status : Vastgesteld
Opnamedatum : -	Gefekend : T-GDM	Datum : 2017
Besluitnr : 2017042135		Tek. nr. : DR042

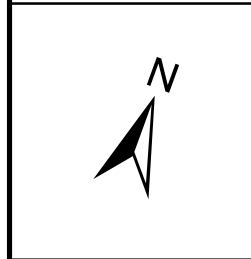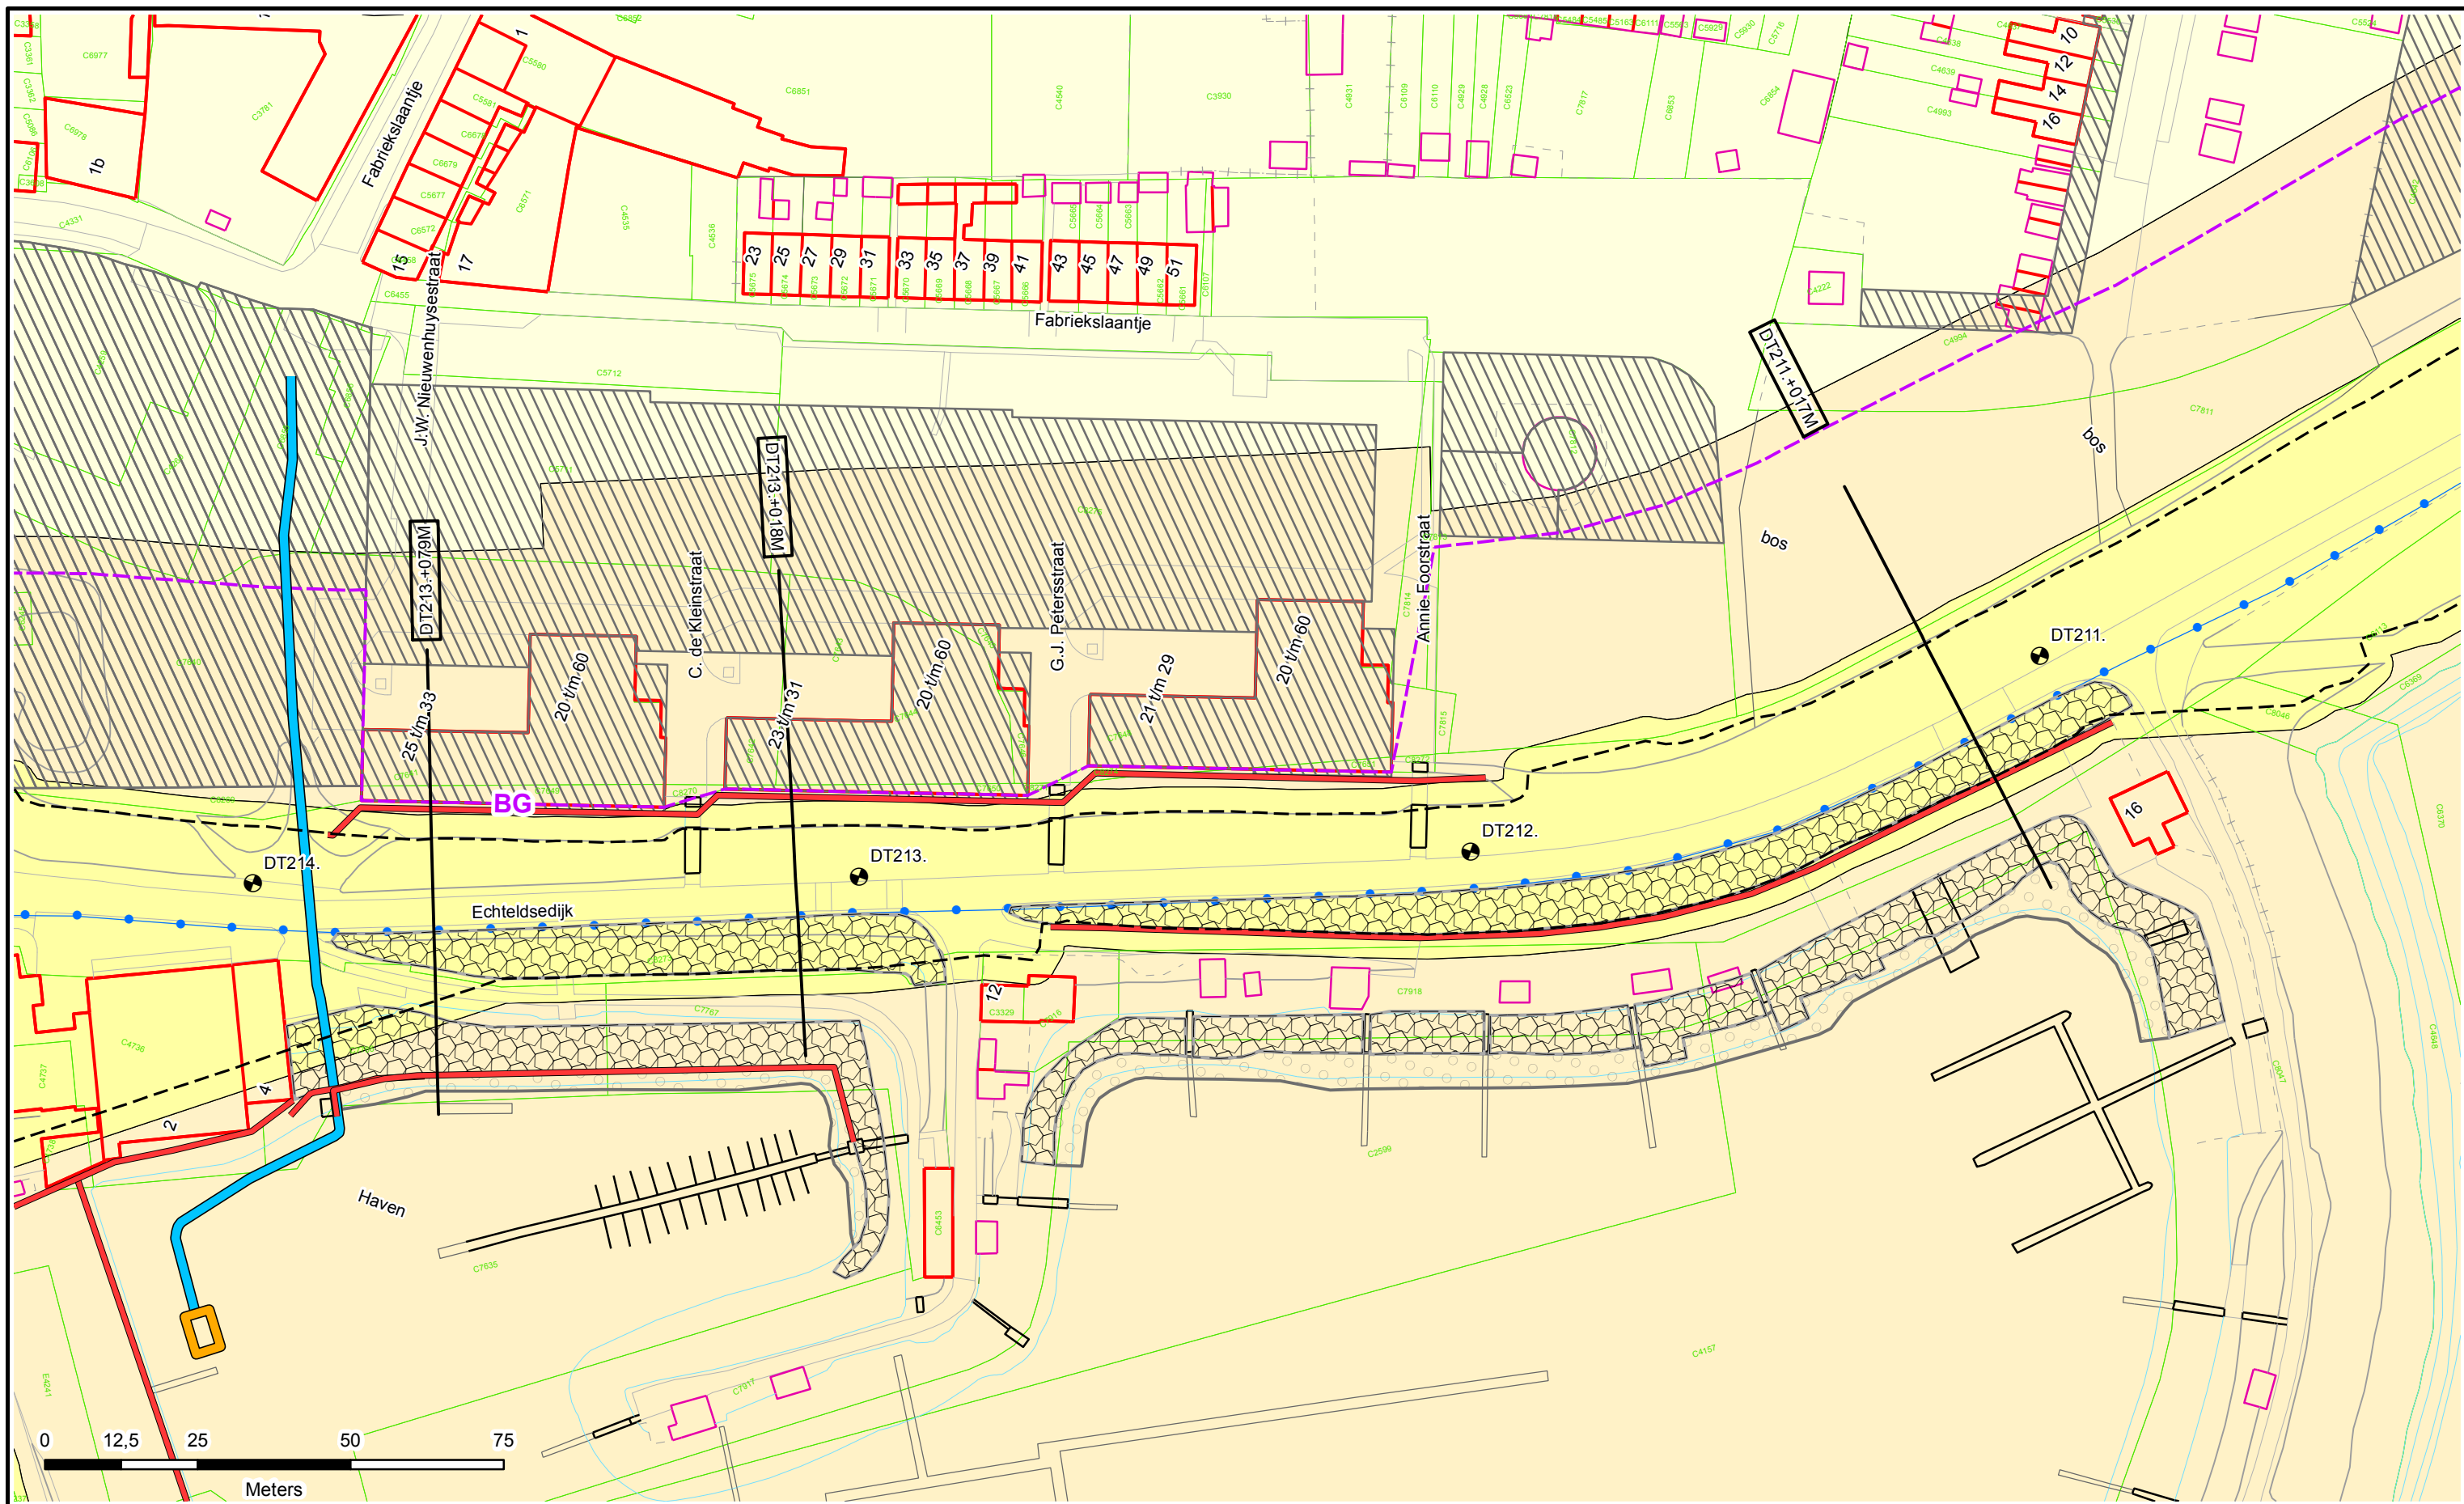

- Legenda**
- Dijkpalen
 - Referentielijn Primaire Kering
 - Teenlijn
 - Bouwgrens
 - Leggervlak

- Waterstaatswerk
- Beschermingszone
- Buitenbeschermingszone
- Stortsteen
- Harde Bekleding

- Duiker
- Wandconstructie
- Coupure
- Gemaal / Sluis
- Drainages
- Keringverbeteringsconstructie

- Afsluiter Leidingen
- Hoofdgebouw
- Bijgebouw
- Bijgebouw vanaf 76m2
- Kadastraal perceel


Dwarsprofiel-locatie

DR011.+090M



Legger : Dodewaard - Tiel

Onderdeel :	Situatie Legger	
Dijkpaal traject :	Aantal bld : 055	Bladnr : 053
Formaat :	A3	Schaal : 1 : 1000
Opnamedatum :	-	Gefekend : T-GDM
Besluitnr :	2017042135	Datum : 2017
		Tek. nr. : DT053

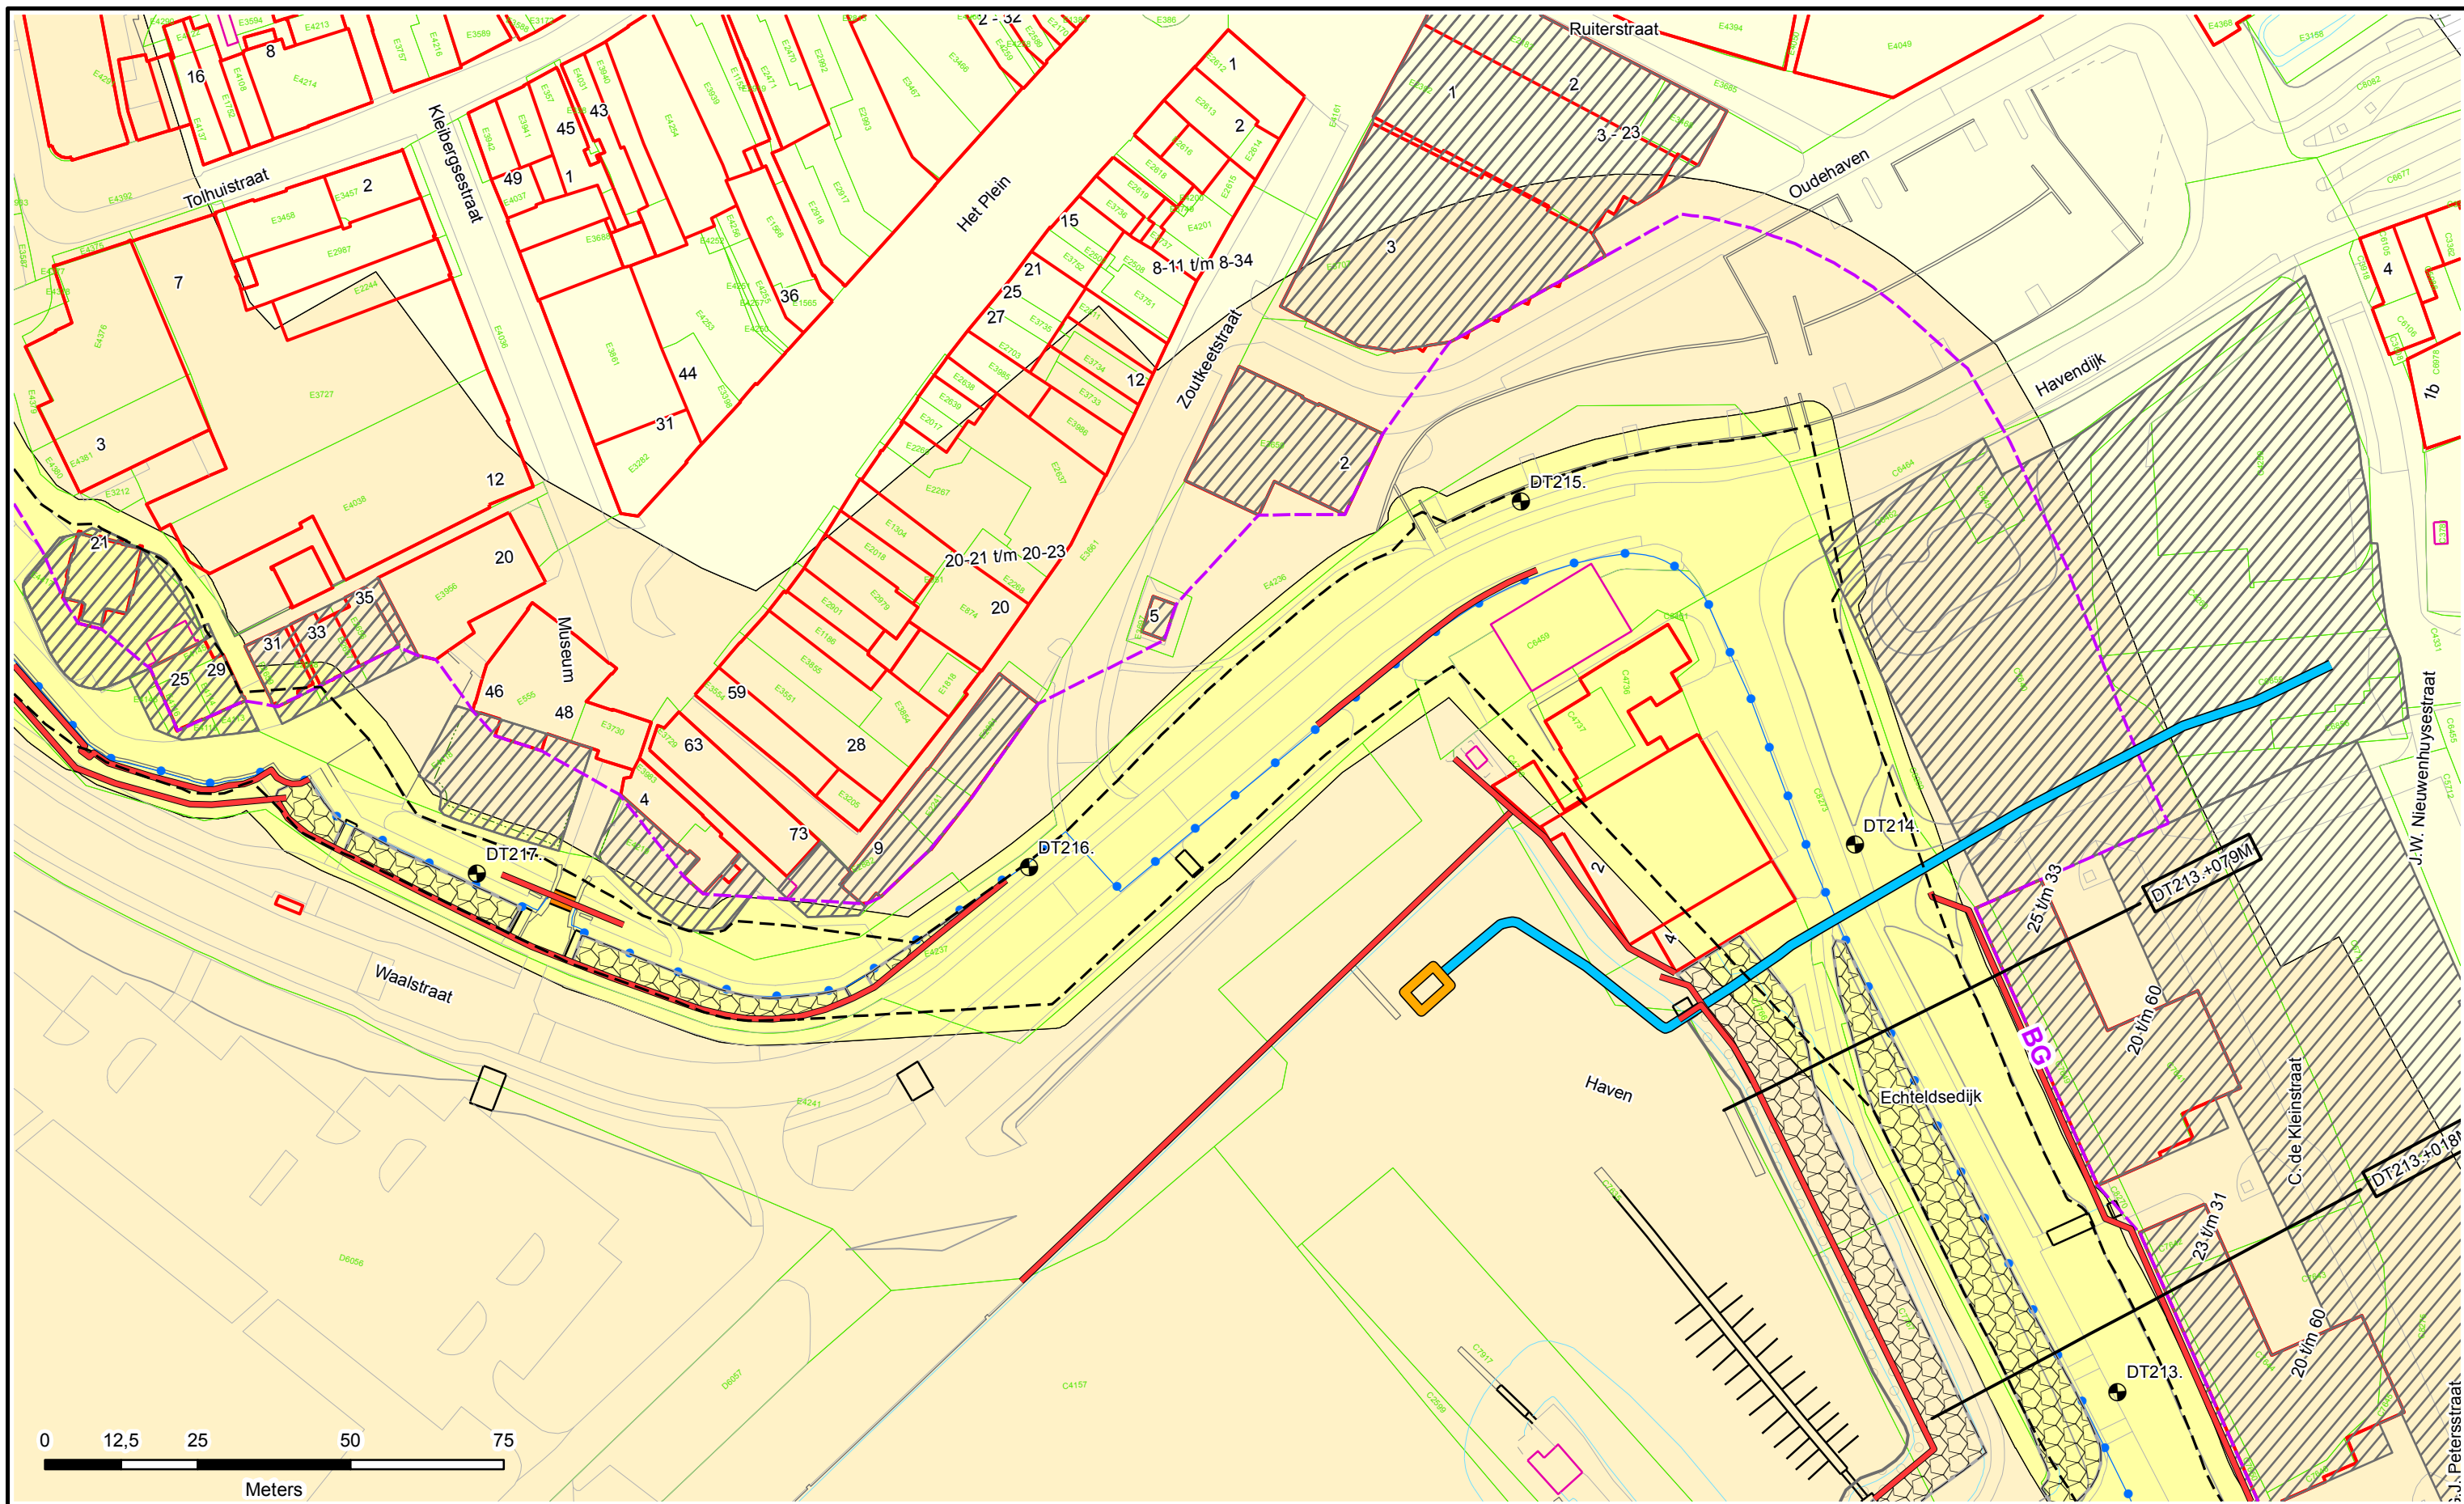

Legenda

- Dijkpaleen
- Referentielijn Primaire Kering
- Teenlijn
- Bouwgrens
- Leggervlak

- Waterstaatswerk
- Bescheringszone
- Buitenbescheringszone
- Stortsteen
- Harde Bekleding

- Duiker
- Wandconstructie
- Coupure
- Gemaal / Sluis
- Drainages
- Keringverbeteringsconstructie



- Afsluiting Leidingen
- Hoofdgebouw
- Bijgebouw
- Bijgebouw vanaf 76m²
- Kadastraal perceel

DR011.+090M
 Dwarsprofiel-locatie



Legger : Dodewaard - Tiel

Onderdeel :	Situatie Legger	
Dijkpaal traject : DT	Aantal bld : 055	Bladnr : 054
Formaat : A3	Schaal : 1 : 1000	Status : Vastgesteld
Opnamedatum : -	Gefekend : T-GDM	Datum : 2017
Besluitnr : 2017042135	Tek. nr. : DT054	

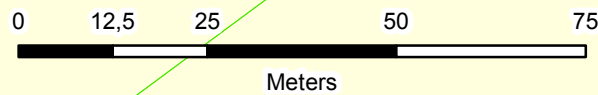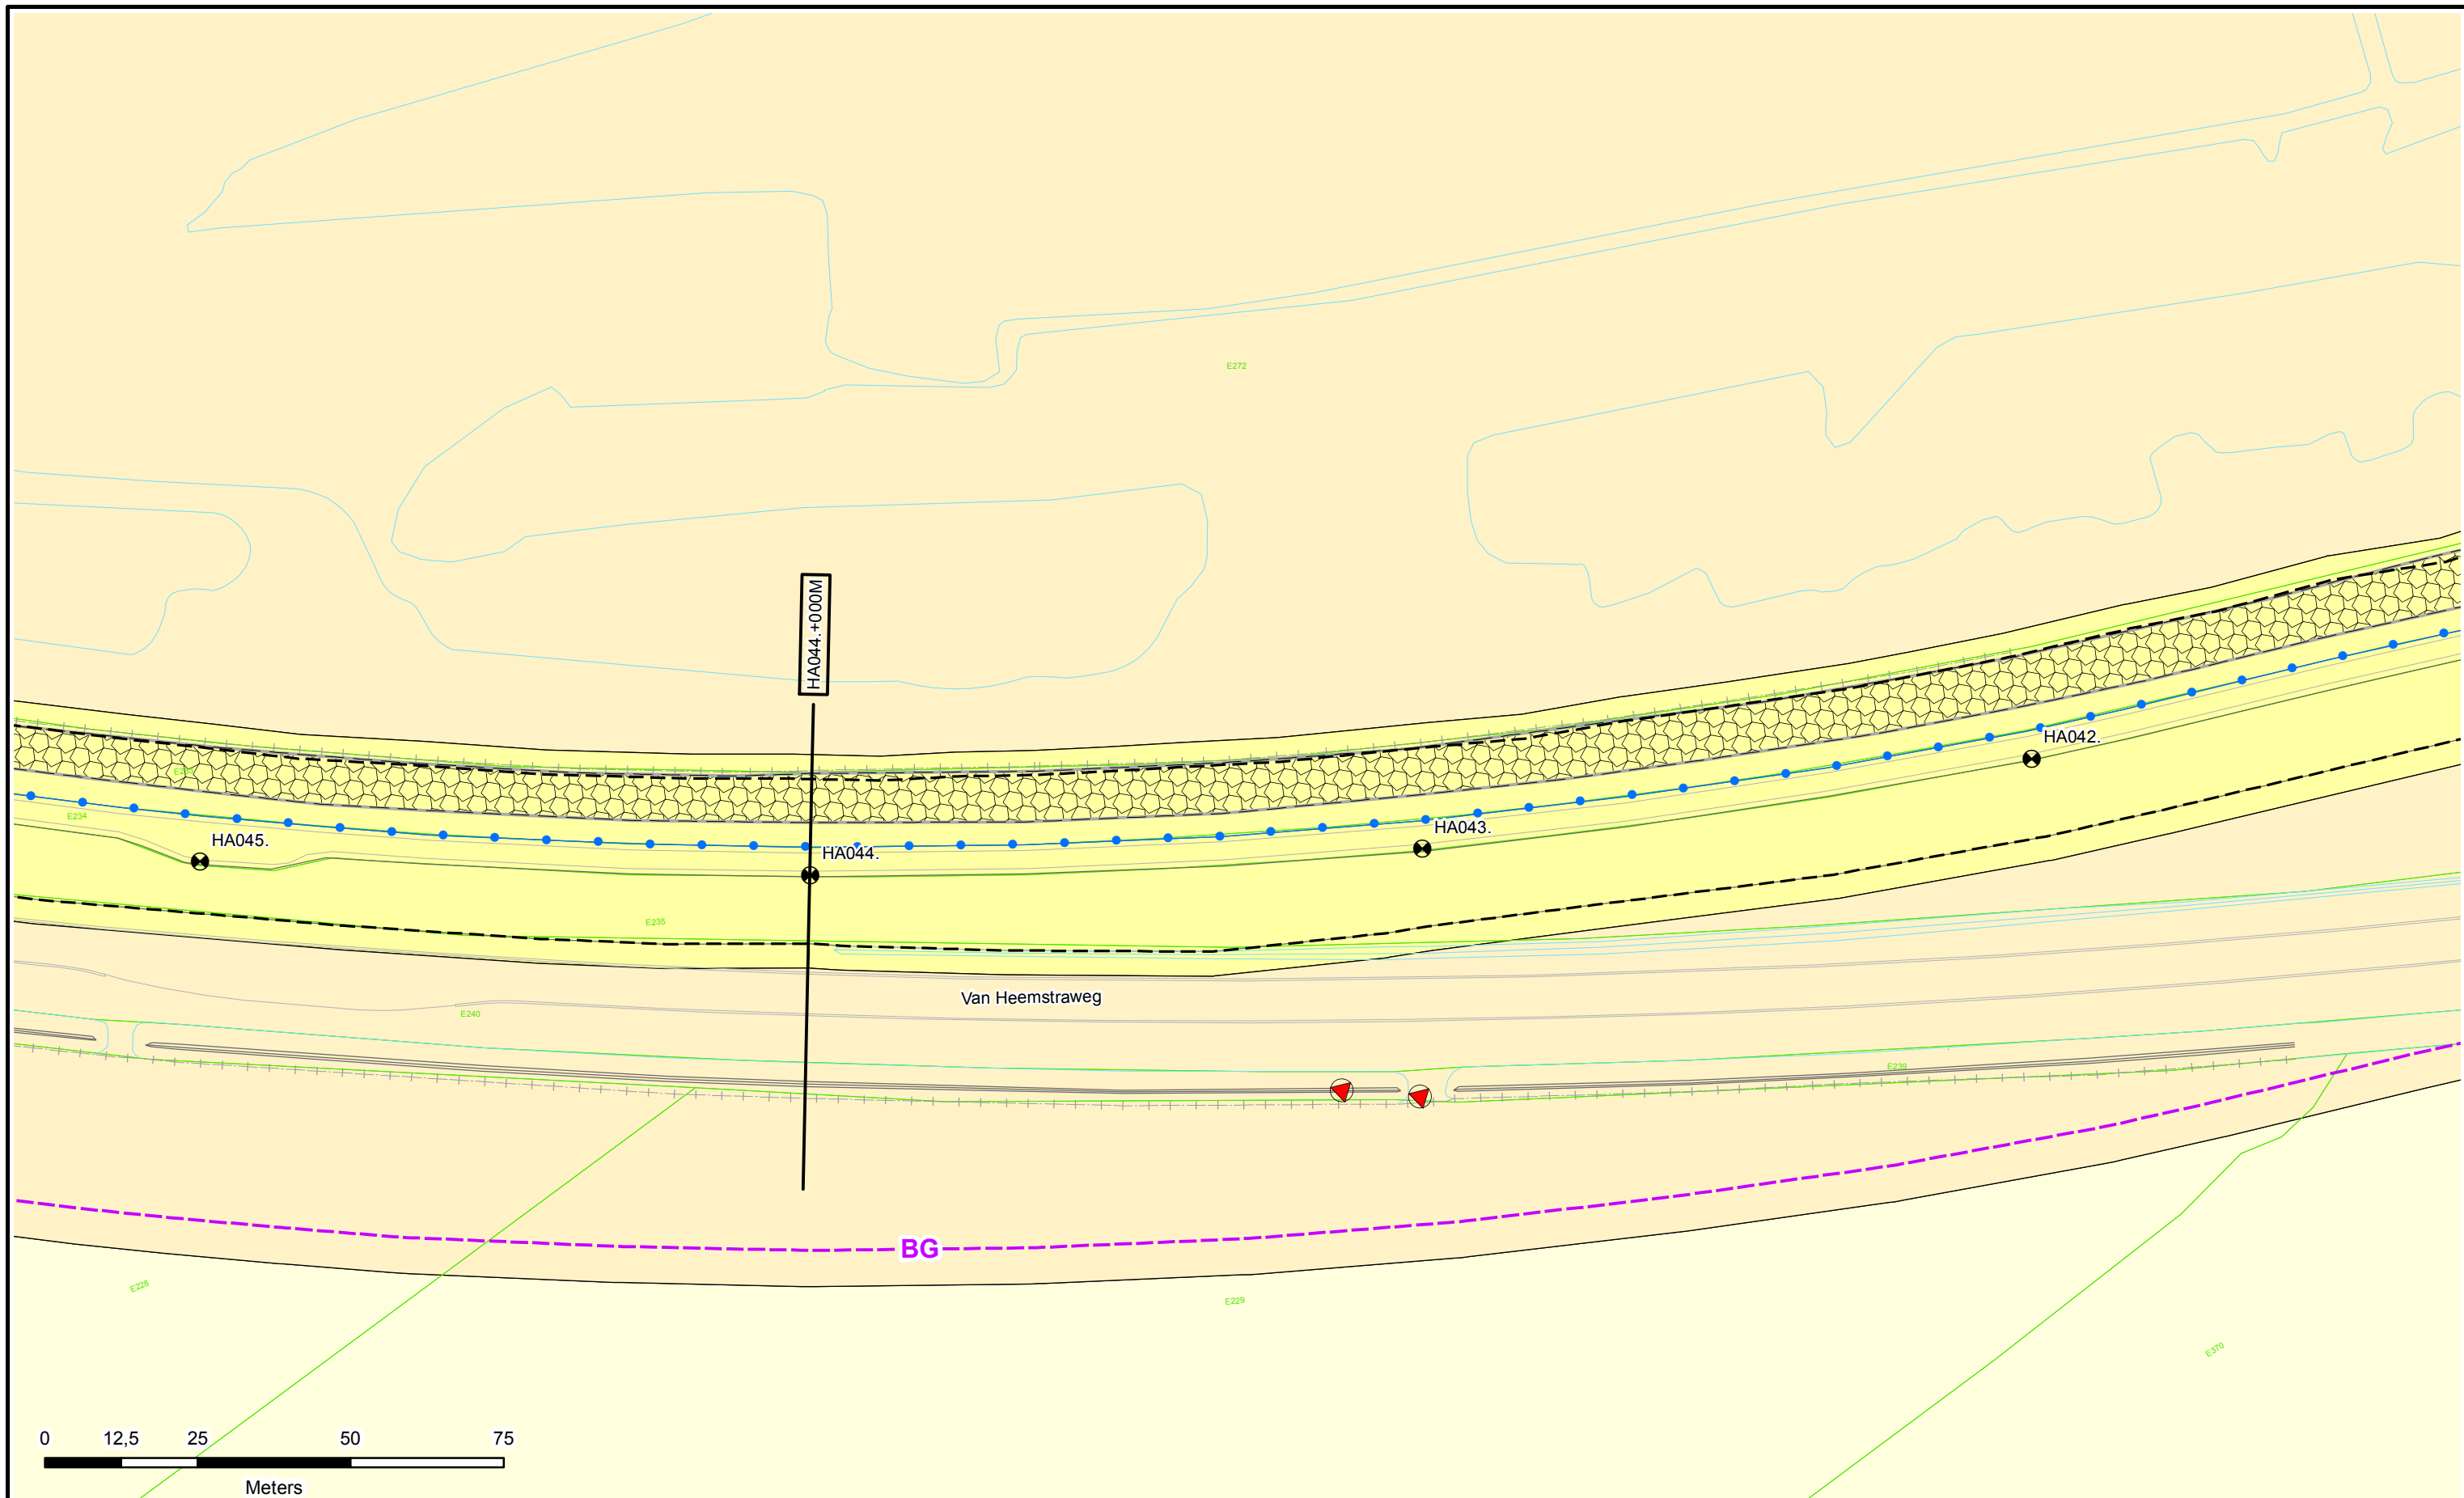

Legenda

- Dijkpalen
- Referentielijn Primaire Kering
- Teenlijn
- BG** Bouwgrans
- Leggervlak

- Waterstaatswerk
- Beschermszone
- Buitenbeschermszone
- Stortsteen
- Harde Bekleding

- Duiker
- Wandconstructie
- Coupure
- Gemaal / Sluis
- Drainages
- Keringverbeteringsconstructie

- Afsluit Leidingen
- Hoofdgebouw
- Bijgebouw
- Bijgebouw vanaf 76m²
- Kadastraal perceel



Dwarsprofiel-locatie

DR011.+090M



Legger : Heerewaardense Afsluitdijk

Onderdeel : Situatie Legger		
Dijkpaal traject : HA	Aantal bld : 021	Bladnr : 014
Formaat : A3	Schaal : 1 : 1000	Status : Vastgesteld
Opnamedatum : -	Gefekend : T-GDM	Datum : 2017
Besluitnr : 2017042135		Tek. nr. : HA014

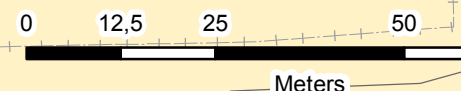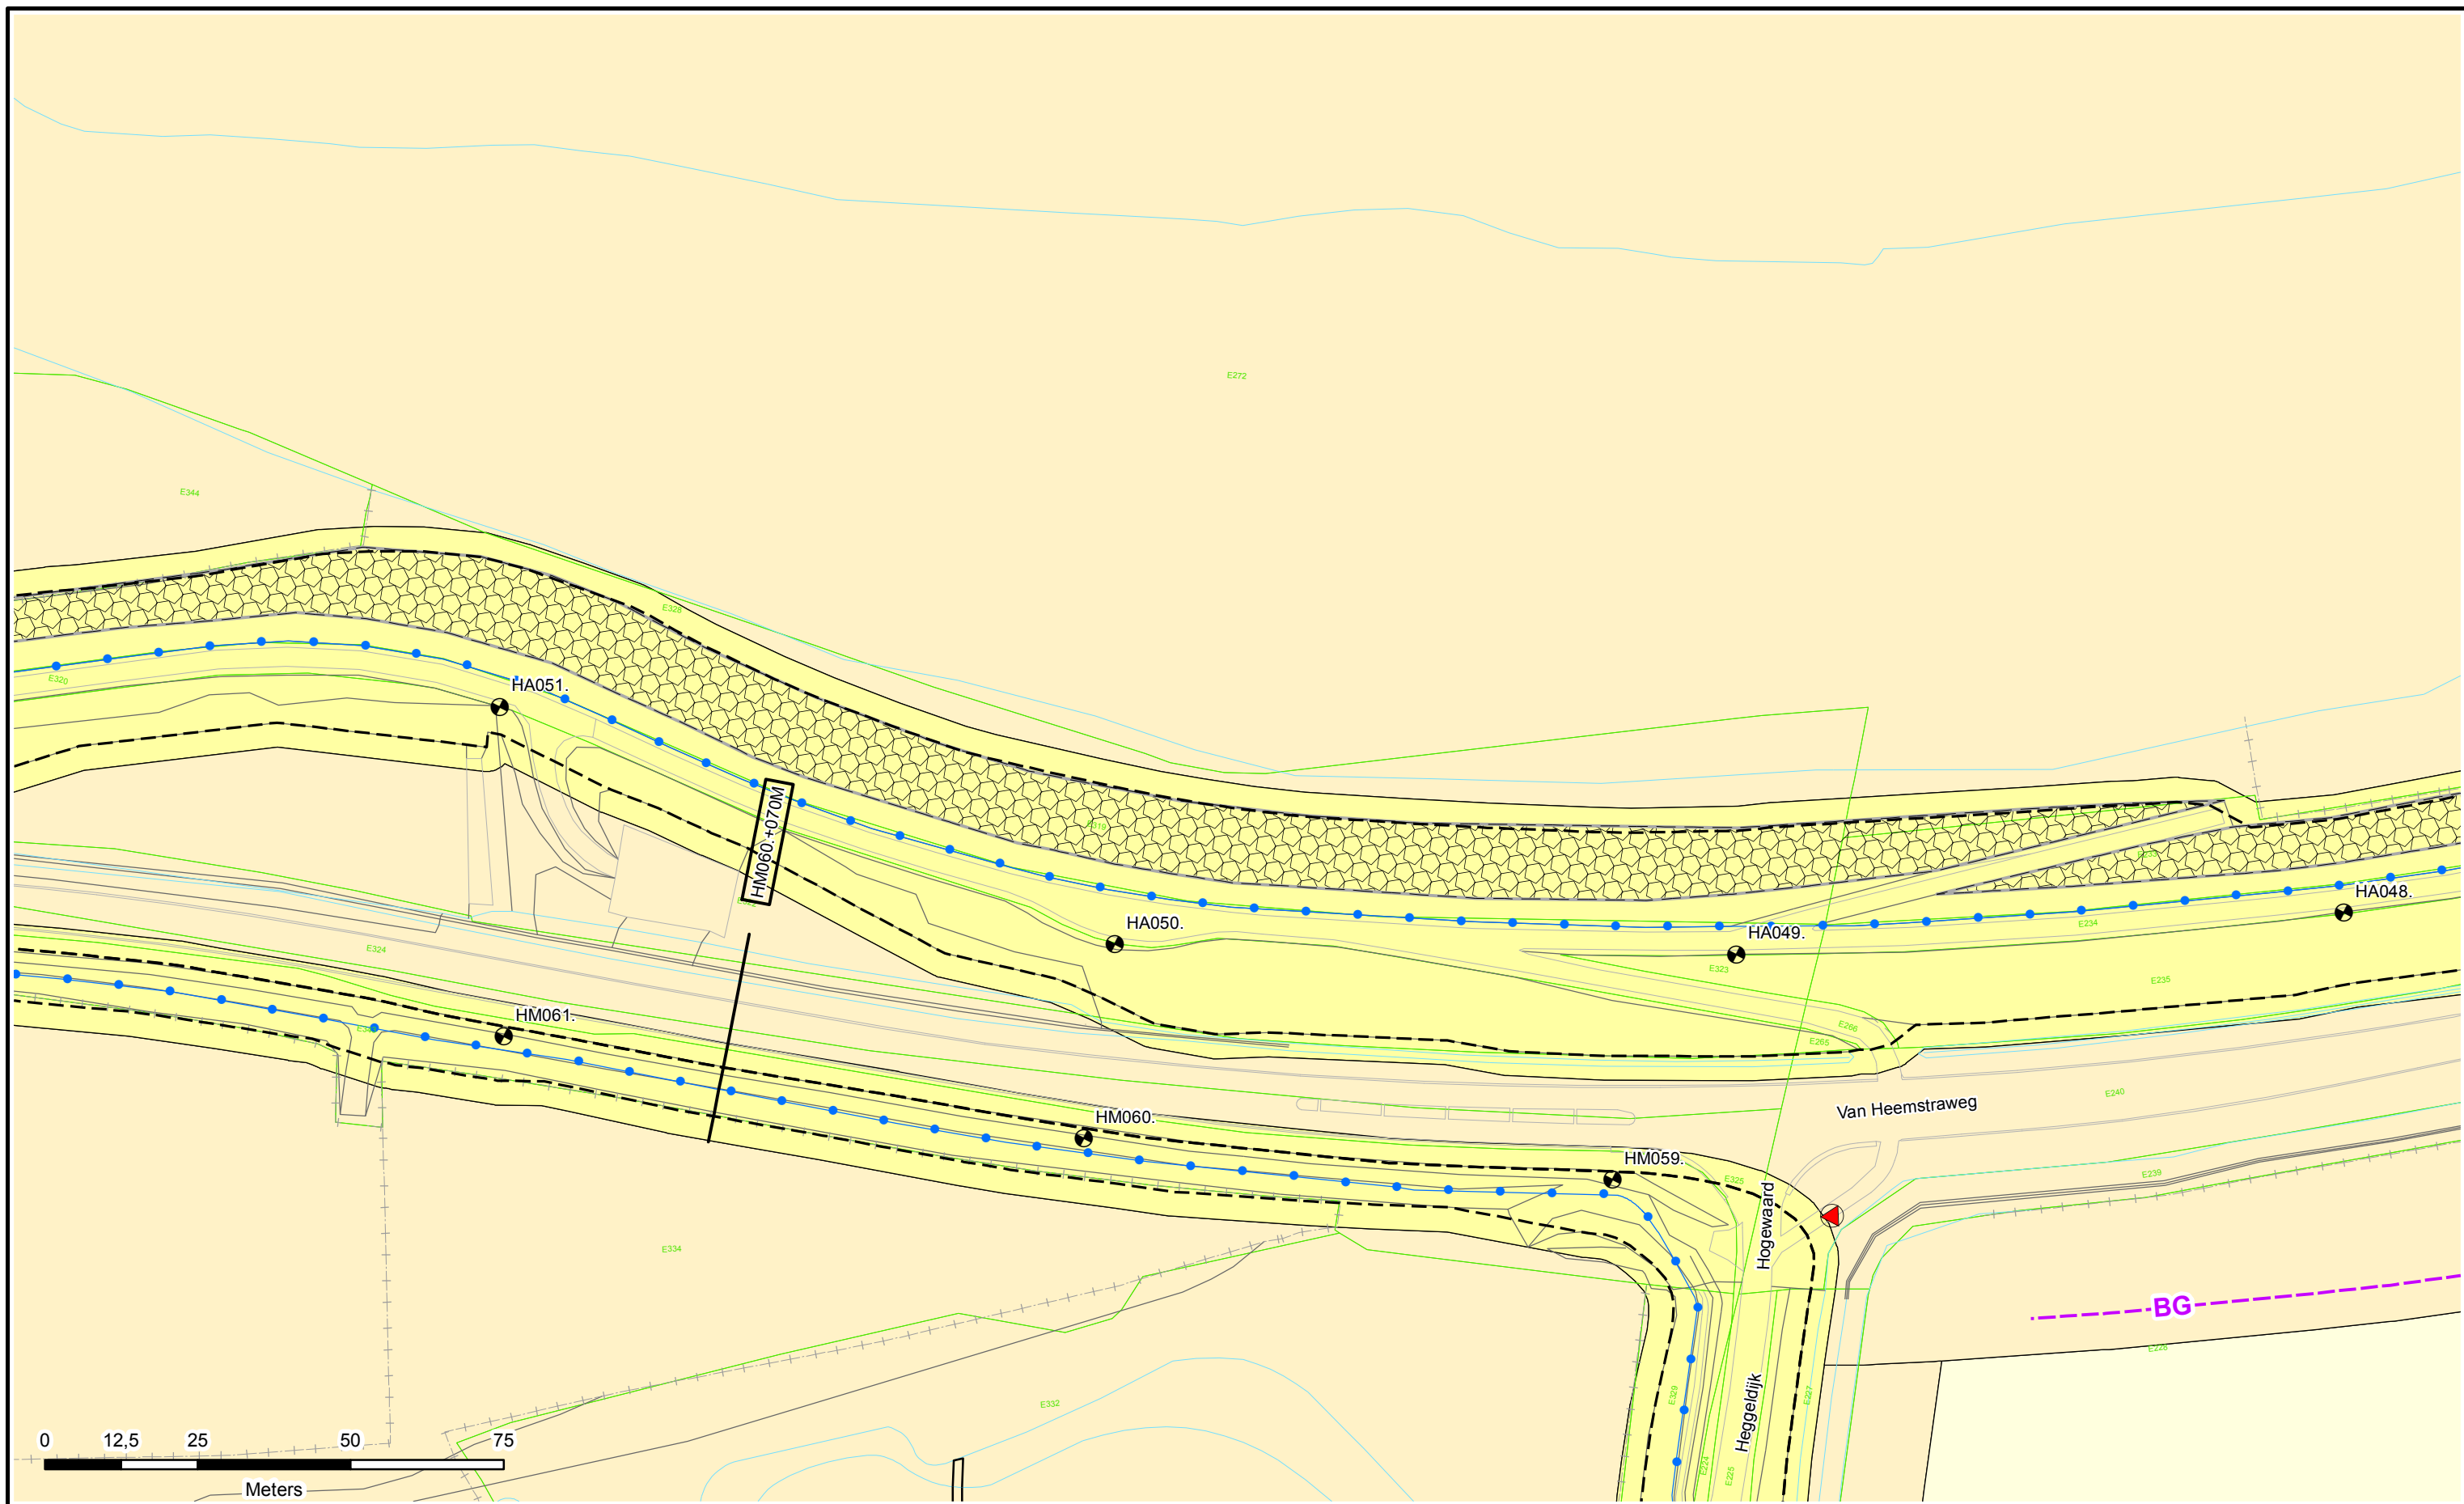

Legenda

- Dijkpalen
- Referentielijn Primaire Kering
- Teenlijn
- Bouwgrens
- Leggervlak

- Waterstaatswerk
- Beschermingszone
- Buitenbeschermingszone
- Stortsteen
- Harde Bekleding

- Duiker
- Wandconstructie
- Coupure
- Gemaal / Sluis
- Drainages
- Keringverbeteringsconstructie



- Afsluiter Leidingen
- Hoofdgebouw
- Bijgebouw
- Bijgebouw vanaf 76m2
- Kadastraal perceel

Dwarsprofiel-locatie
 DR011.+090M



Legger : Heerwaardense Afsluitdijk

Onderdeel : Situatie Legger		
Dijkpaal traject : HA	Aantal bld : 021	Bladnr : 016
Formaat : A3	Schaal : 1 : 1000	Status : Vastgesteld
Opnamedatum : -	Gefekend : T-GDM	Datum : 2017
Besluitnr : 2017042135		Tek. nr. : HA016

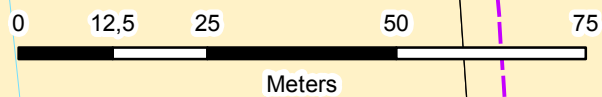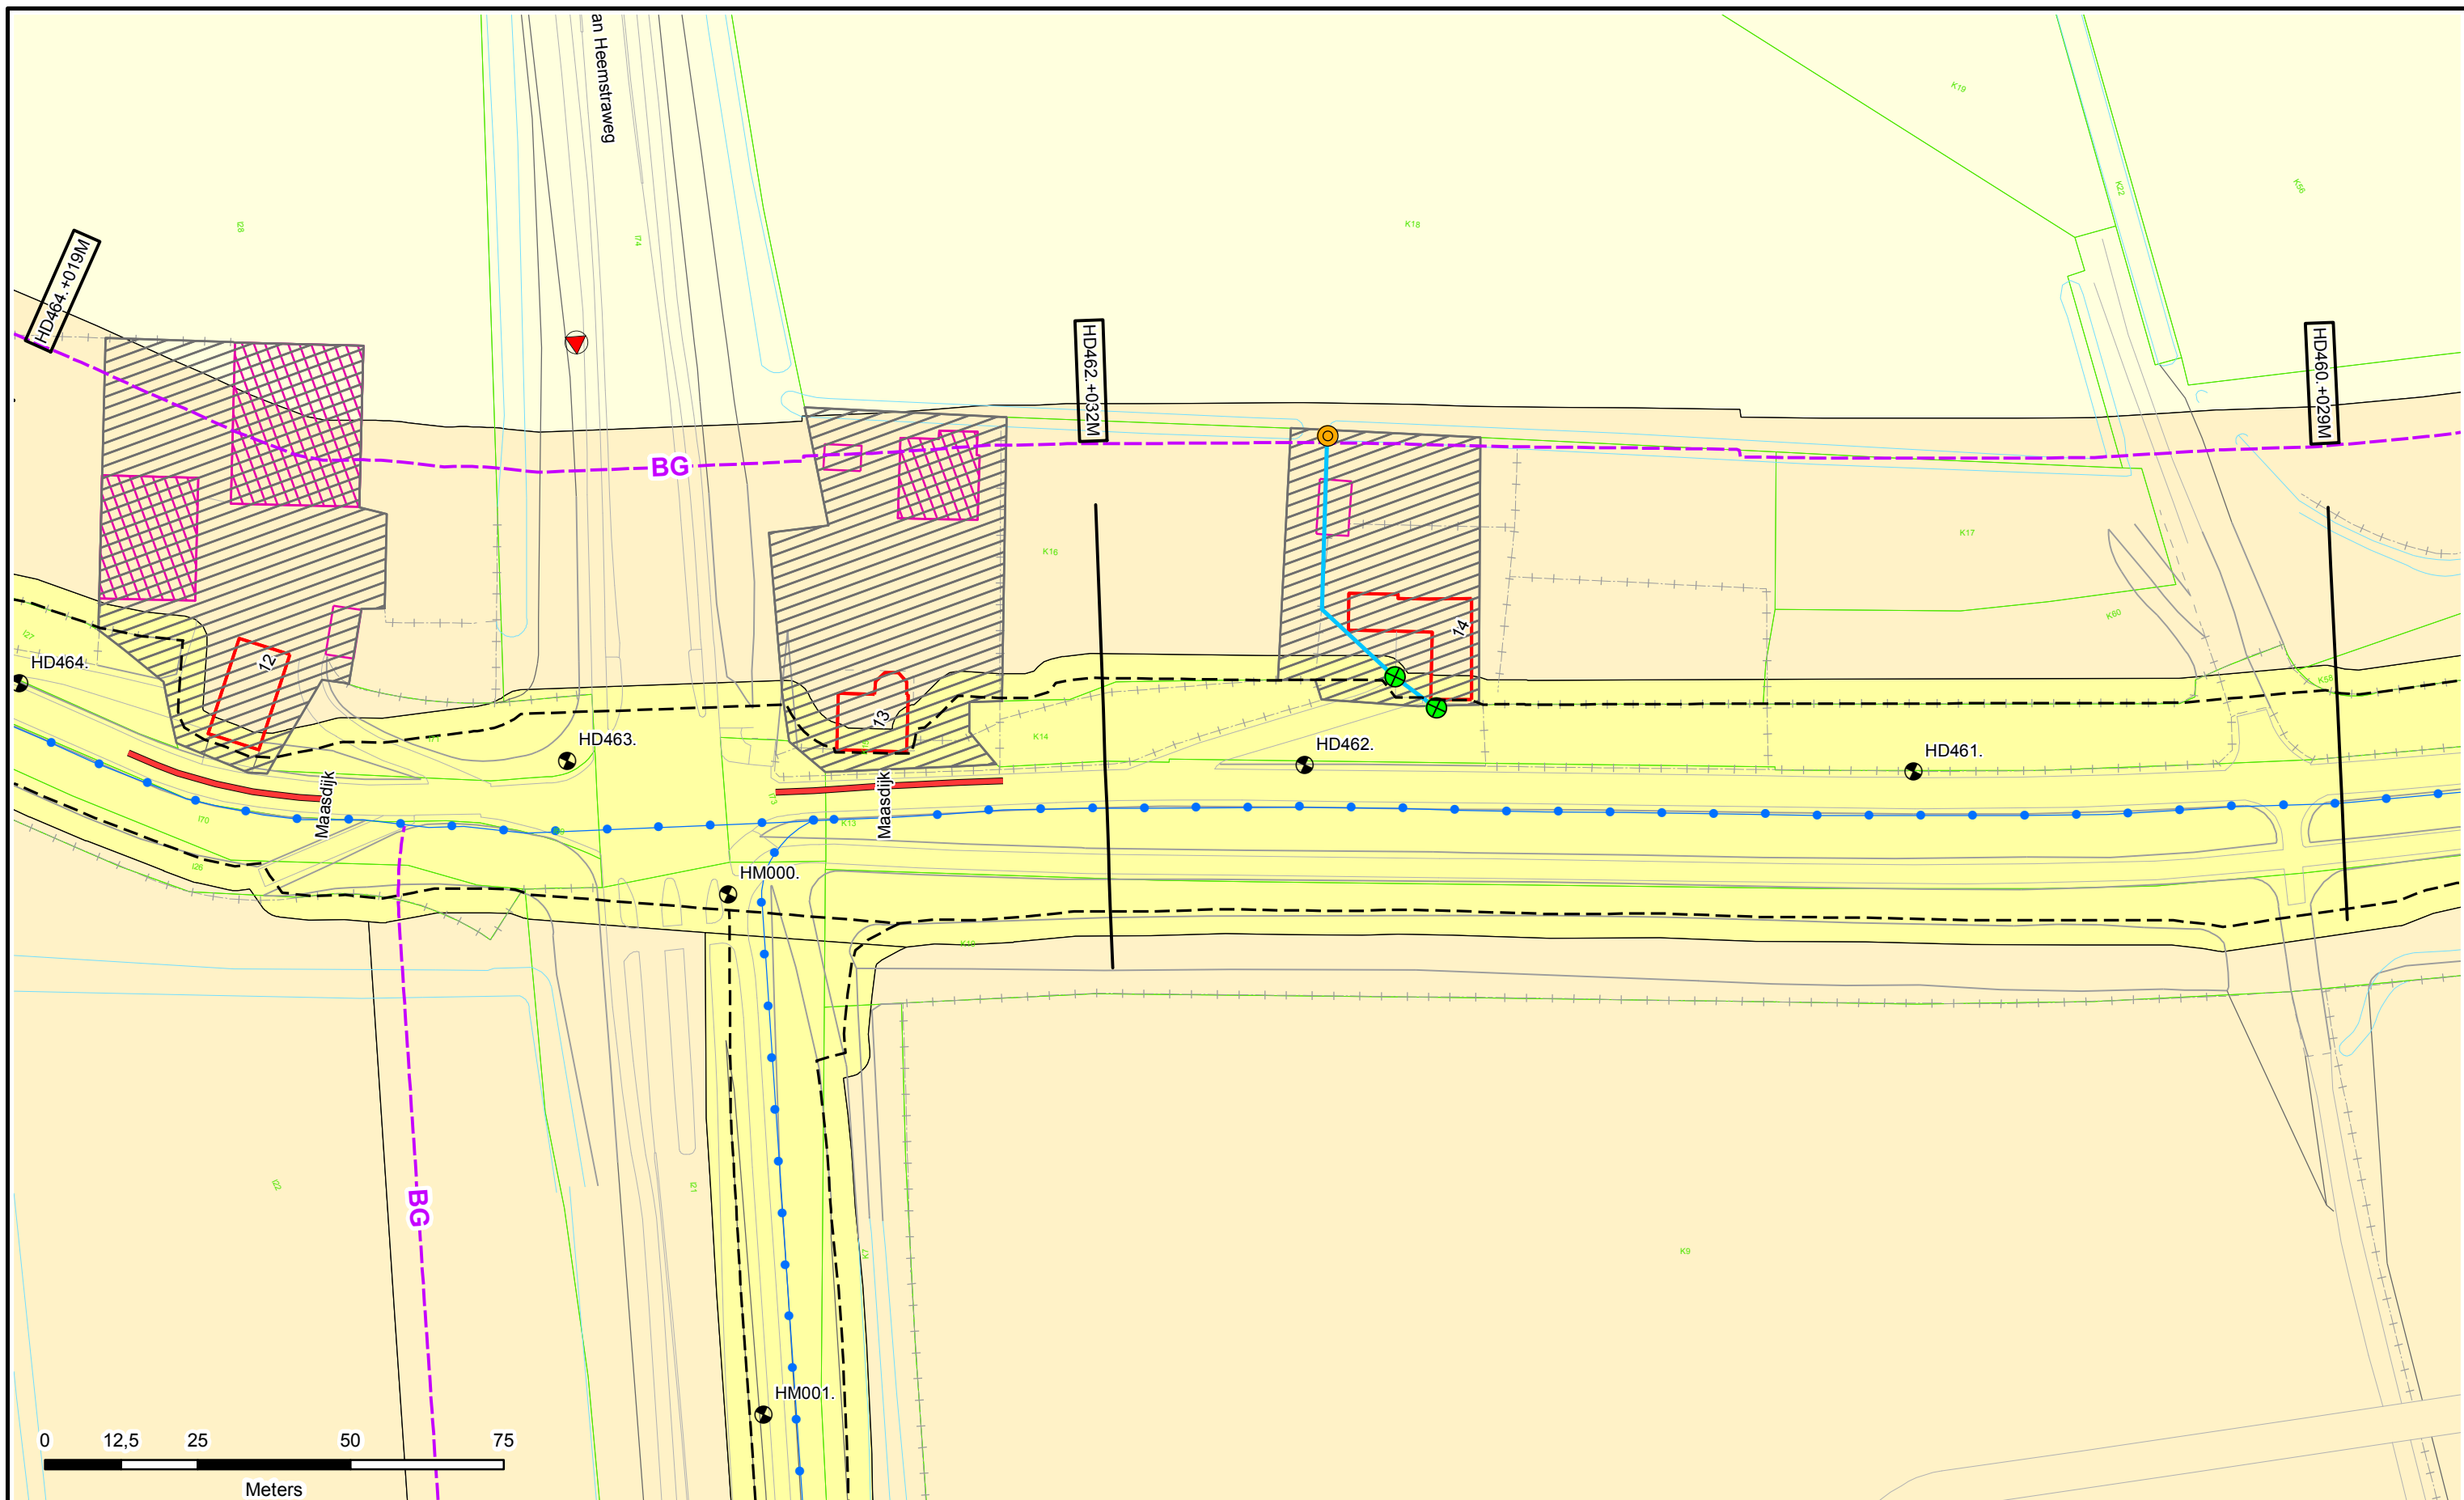

Legenda

- Dijkpalen
- Referentielijn Primaire Kering
- Teenlijn
- BG** Bouwgrens
- Leggervlak

- Waterstaatswerk
- Beschermingszone
- Buitenbeschermingszone
- Stortsteen
- Harde Bekleding

- Duiker
- Wandconstructie
- Coupure
- Gemaal / Sluis
- Drainages
- Keringverbeteringsconstructie

- Afsluit Leidingen
- Hoofdgebouw
- Bijgebouw
- Bijgebouw vanaf 76m²
- Kadastraal perceel



Dwarsprofiel-locatie

DR011.+090M



Legger : Heumen - Dreumel

Onderdeel : Situatie Legger		
Dijkpaal traject : HD	Aantal bld : 142	Bladnr : 139
Formaat : A3	Schaal : 1 : 1000	Status : Vastgesteld
Opnamedatum : -	Gefekend : T-GDM	Datum : 2017
Besluitnr : 2017042135		Tek. nr. : HD139

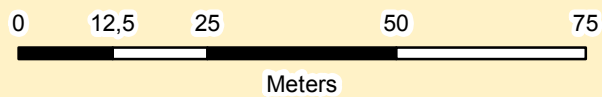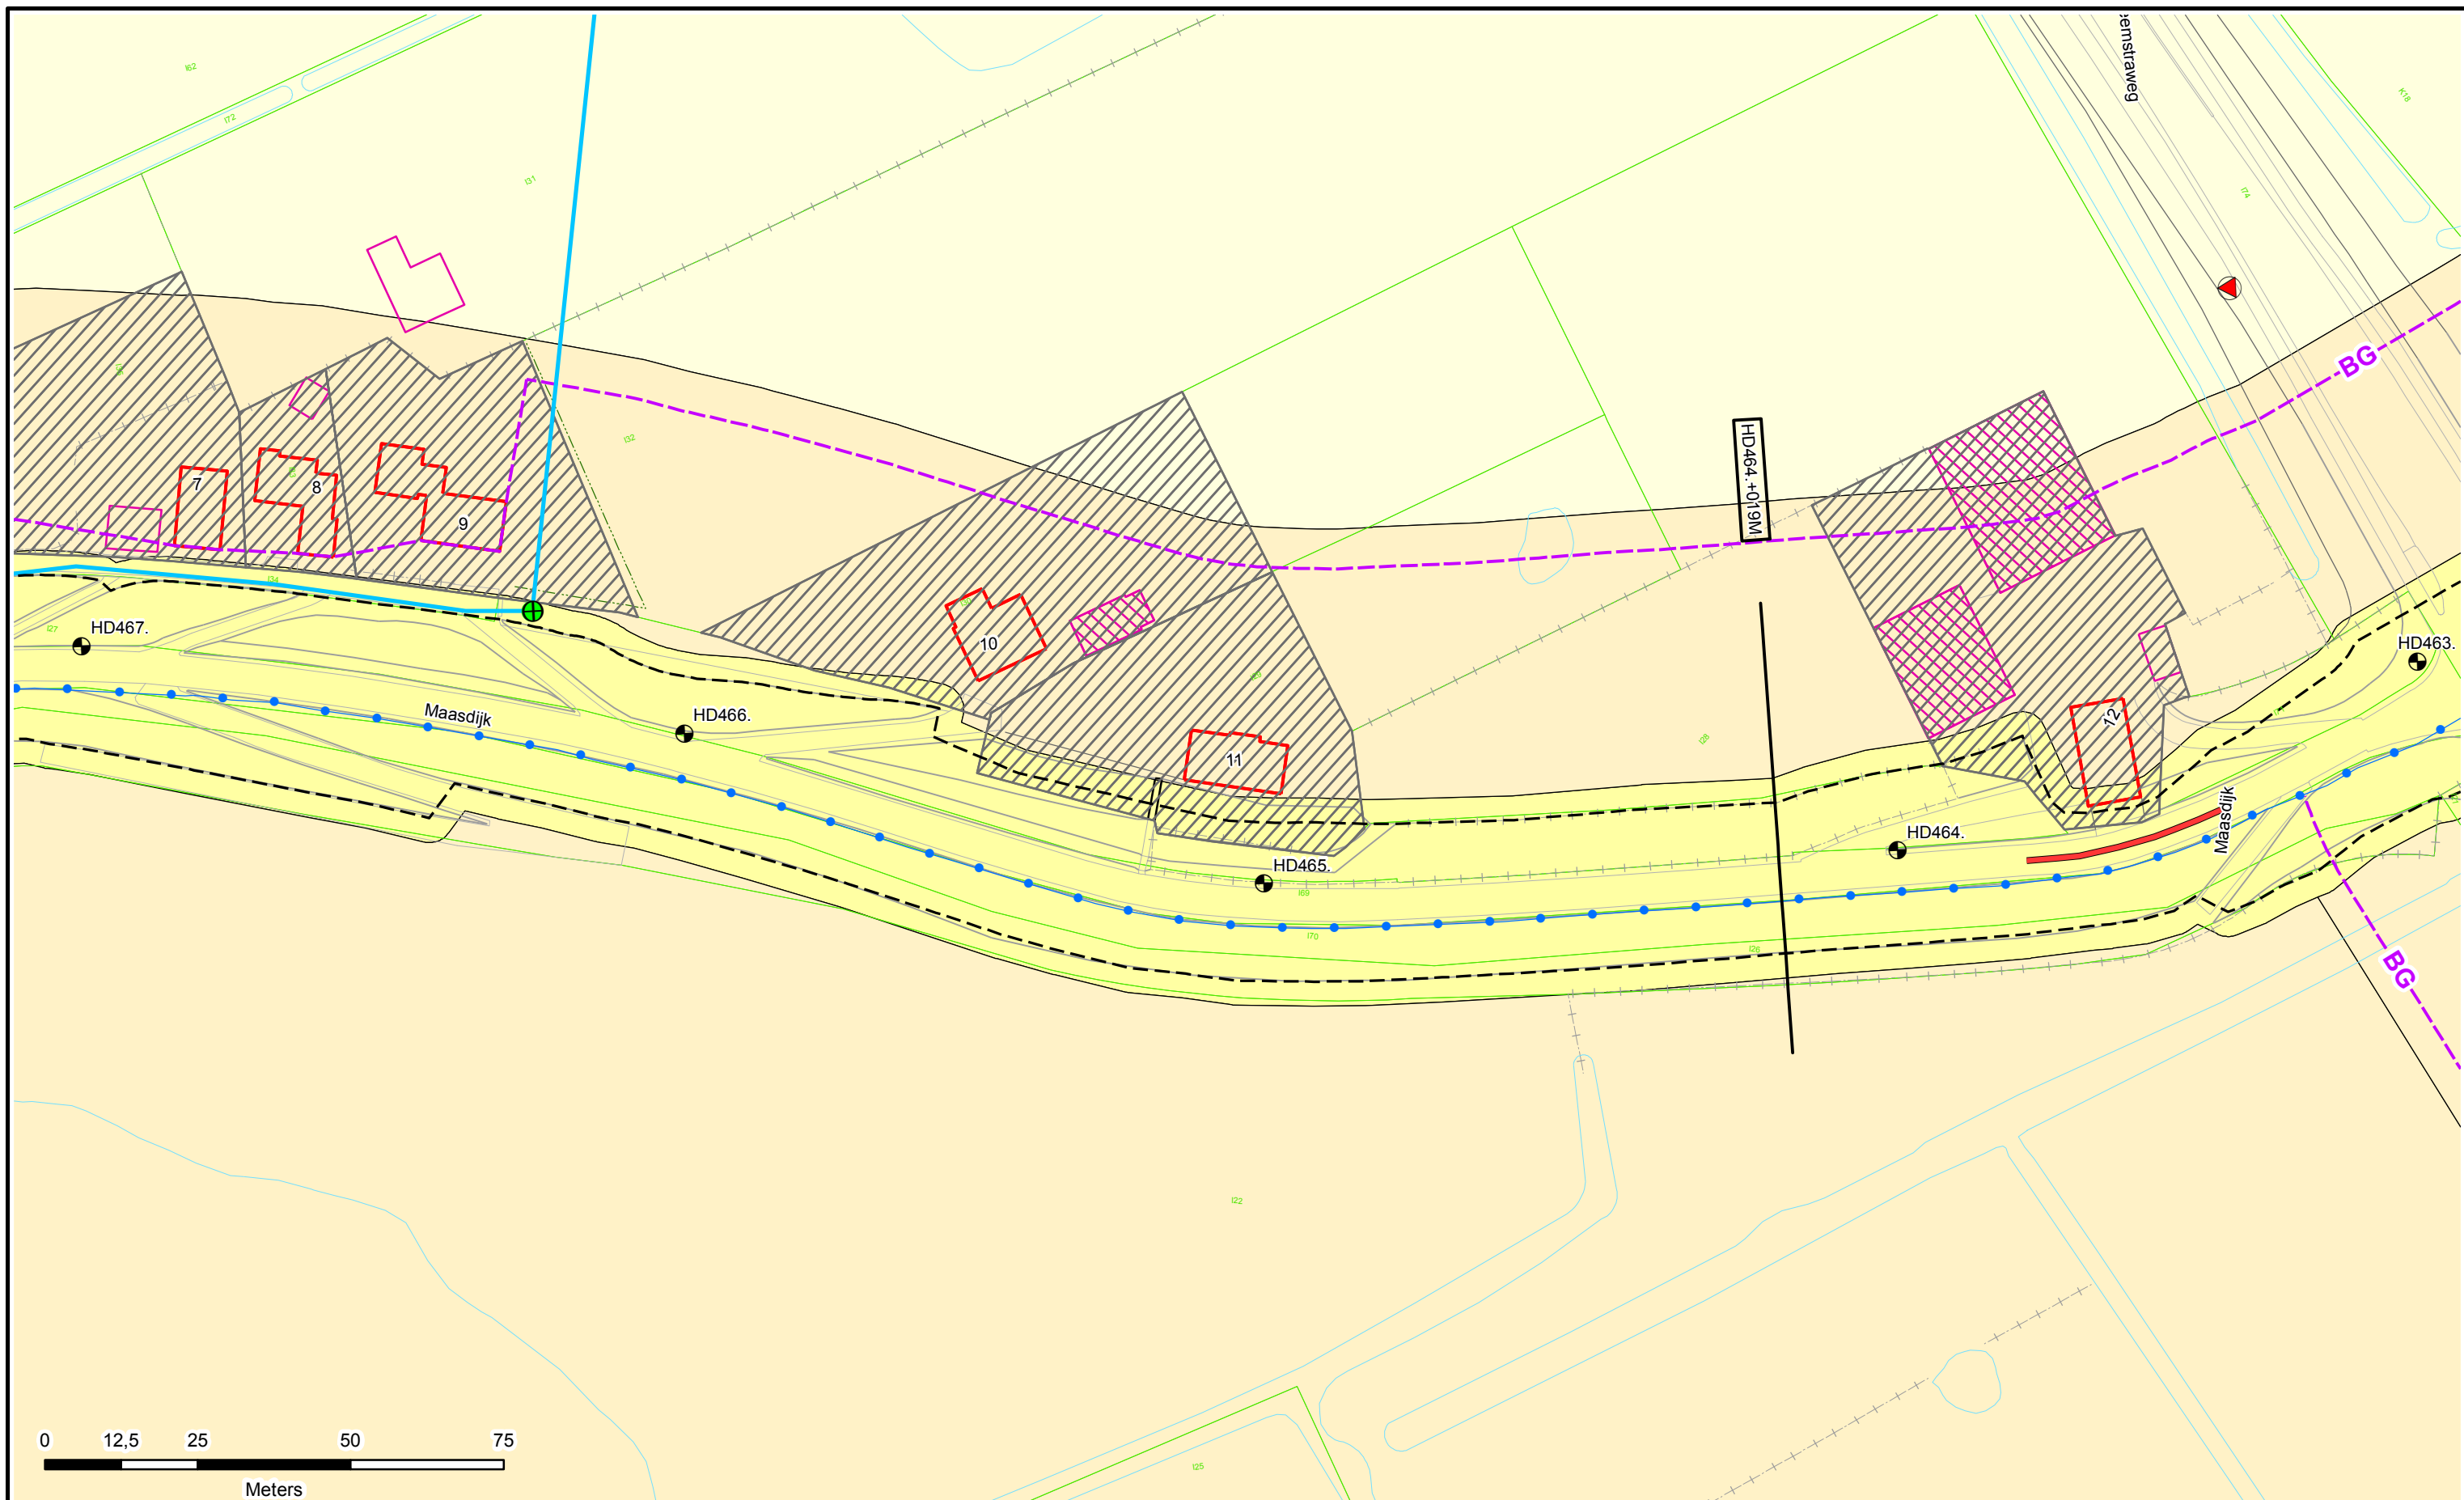

Legenda

- Dijkpalen
- Referentielijn Primaire Kering
- Teenlijn
- Bouwgrens
- Leggervlak

- Waterstaatswerk
- Bescheringszone
- Buitenbescheringszone
- Stortsteen
- Harde Bekleding

- Duiker
- Wandconstructie
- Coupure
- Gemaal / Sluis
- Drainages
- Keringverbeteringsconstructie

- Afsluiter Leidingen
- Hoofdgebouw
- Bijgebouw
- Bijgebouw vanaf 76m2
- Kadastraal perceel


Dwarsprofiel-locatie

DR011.+090M



Legger : Heumen - Dreumel

Onderdeel : Situatie Legger		
Dijkpaal traject : HD	Aantal bld : 142	Bladnr : 140
Formaat : A3	Schaal : 1 : 1000	Status : Vastgesteld
Opnamedatum : -	Gefekend : T-GDM	Datum : 2017
Besluitnr : 2017042135		Tek. nr. : HD140

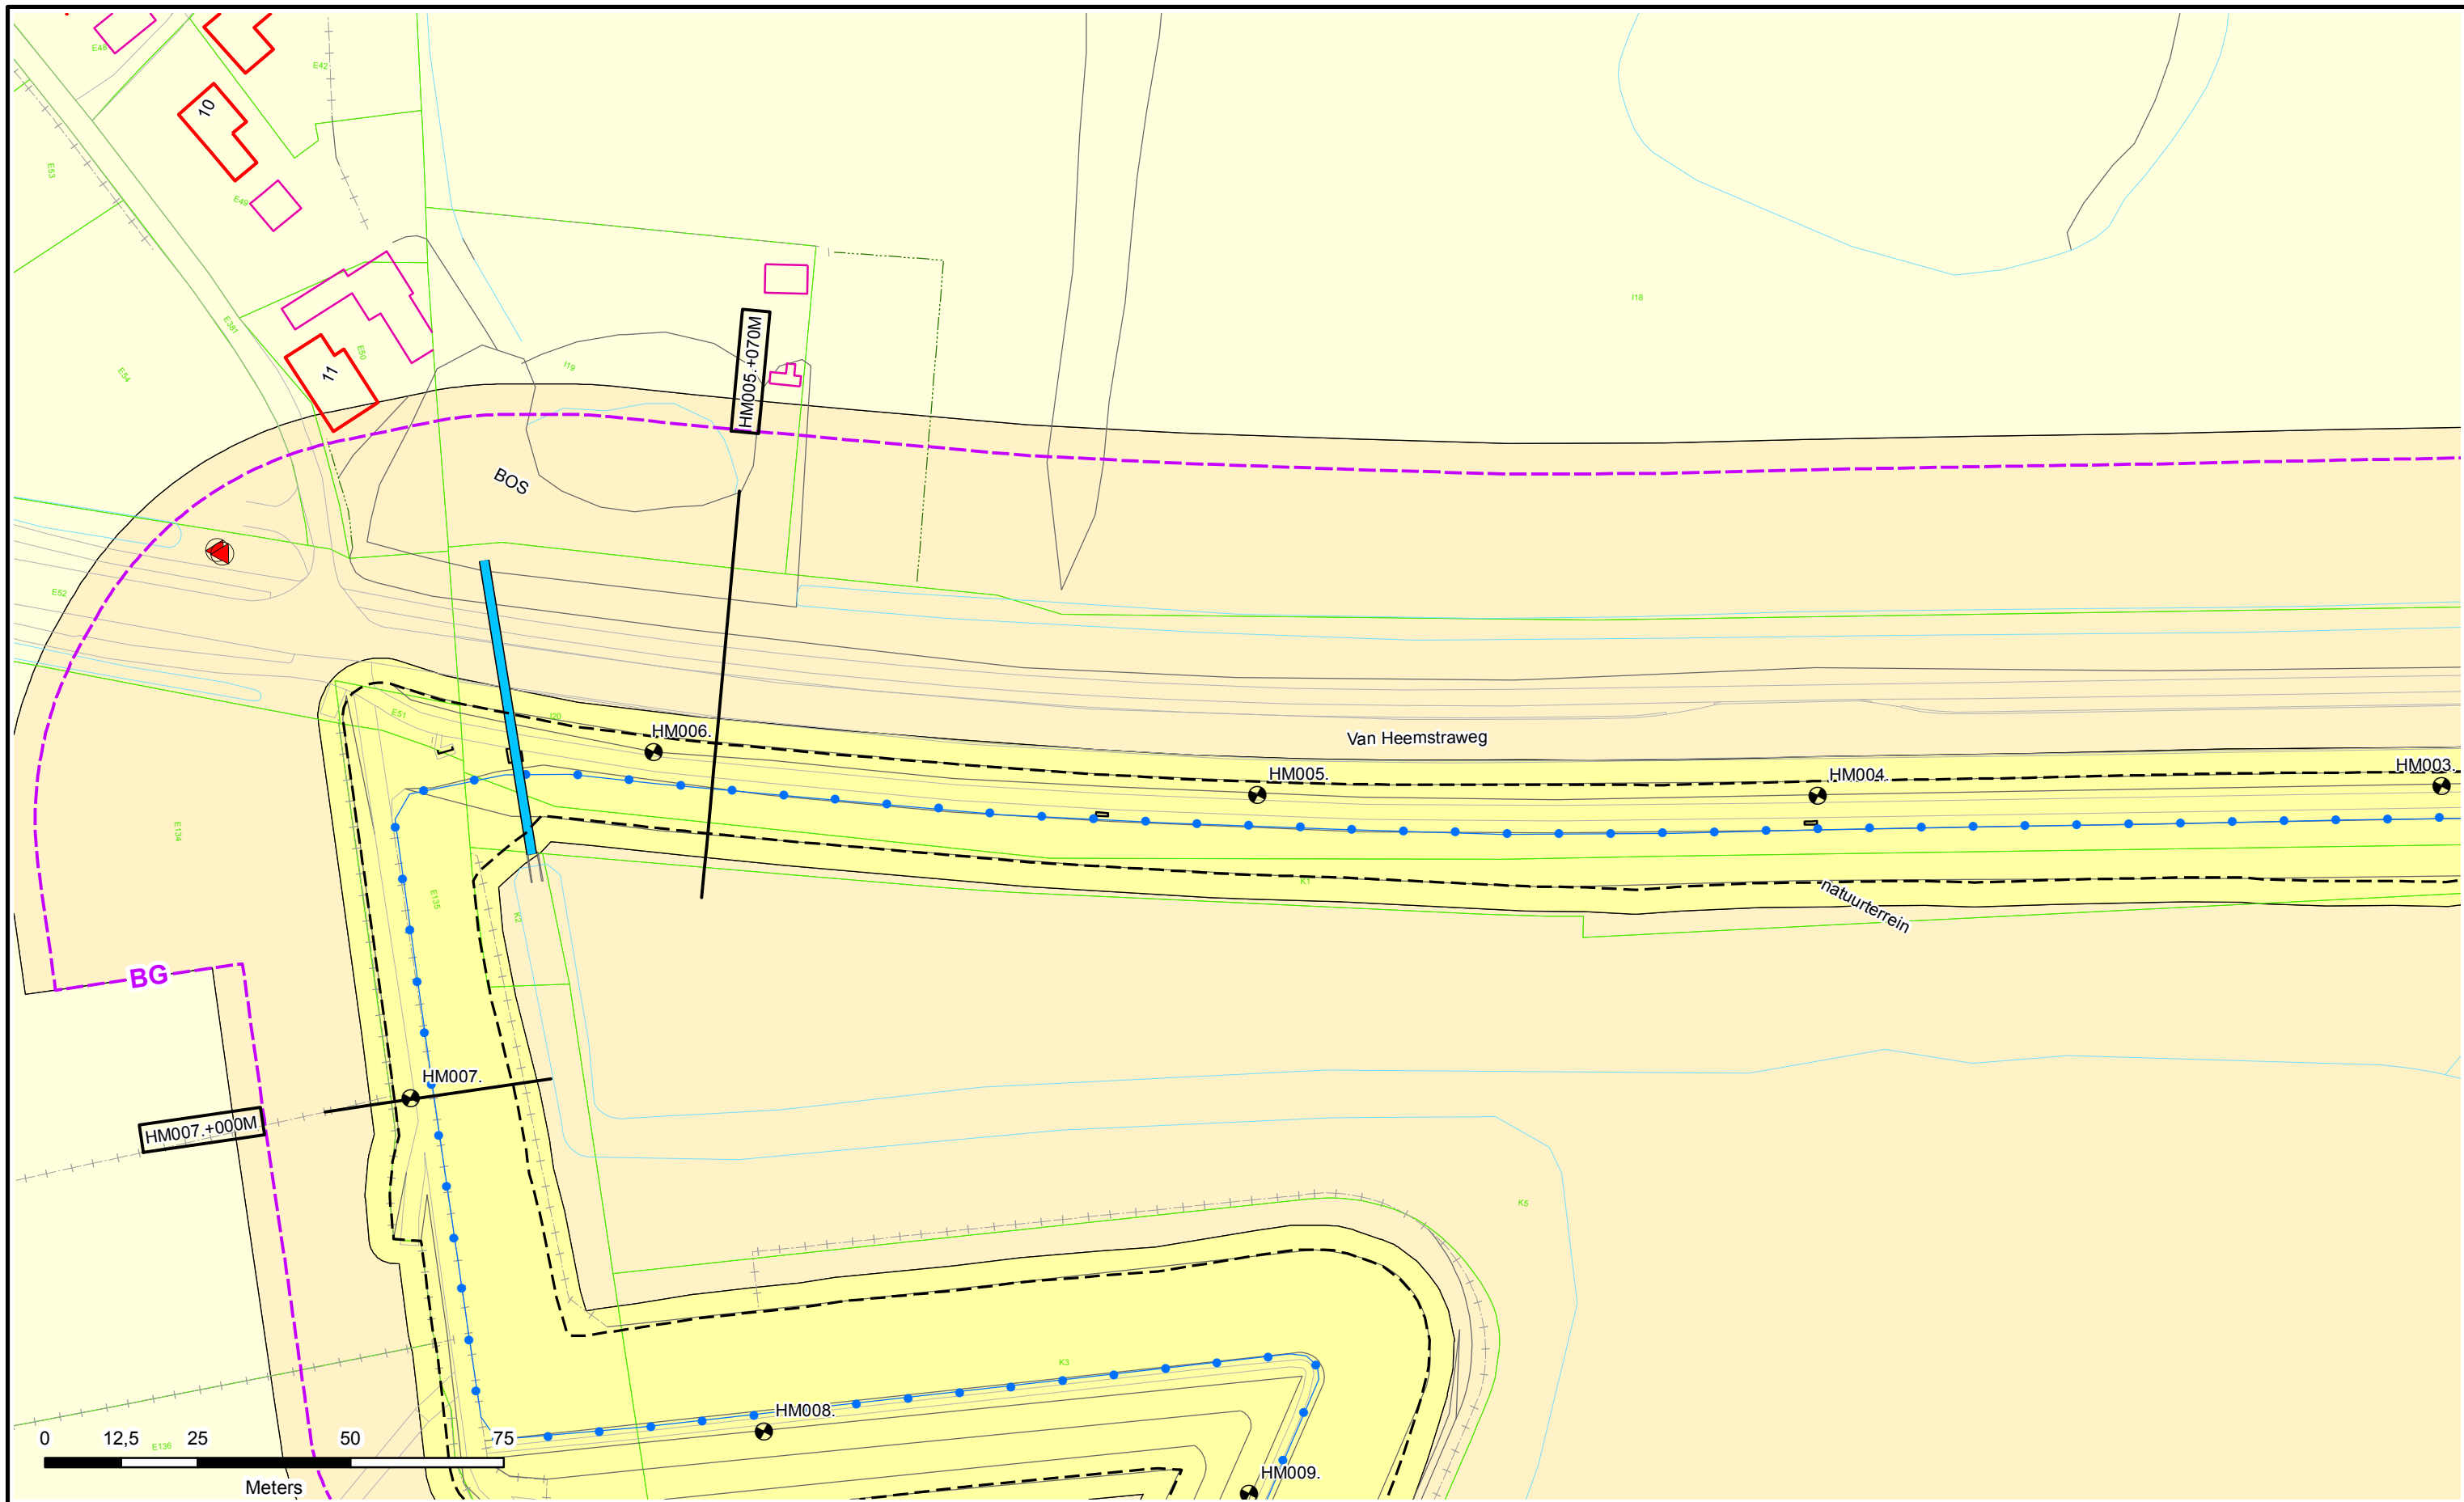


Legenda

- | | | | | |
|--------------------------------|---------------------|-----------------|----------------------------------|---------------------|
| | Dijkpalen | Waterstaatswerk | Duiker | Afsluit Leidingen |
| Referentielijn Primaire Kering | Beschermszone | Wandconstructie | Hoofdgebouw | Bijgebouw |
| Teenlijn | Buitenbeschermszone | Coupure | Bijgebouw vanaf 76m ² | Kadastraal perceel |
| BG Bouwgrens | Stortsteen | Gemaal / Sluis | Keringverbeteringsconstructie | Dwarsprofiellocatie |
| Leggervlak | Harde Bekleding | Drainages | | |



Legger : Heerwaardense Maasdijk

Onderdeel : Situatie Legger		
Dijkpaal traject : HM	Aantal bld : 018	Bladnr : 002
Formaat : A3	Schaal : 1 : 1000	Status : Vastgesteld
Opnamedatum : -	Gefekend : T-GDM	Datum : 2017
Besluitnr : 2017042135		Tek. nr. : HM002

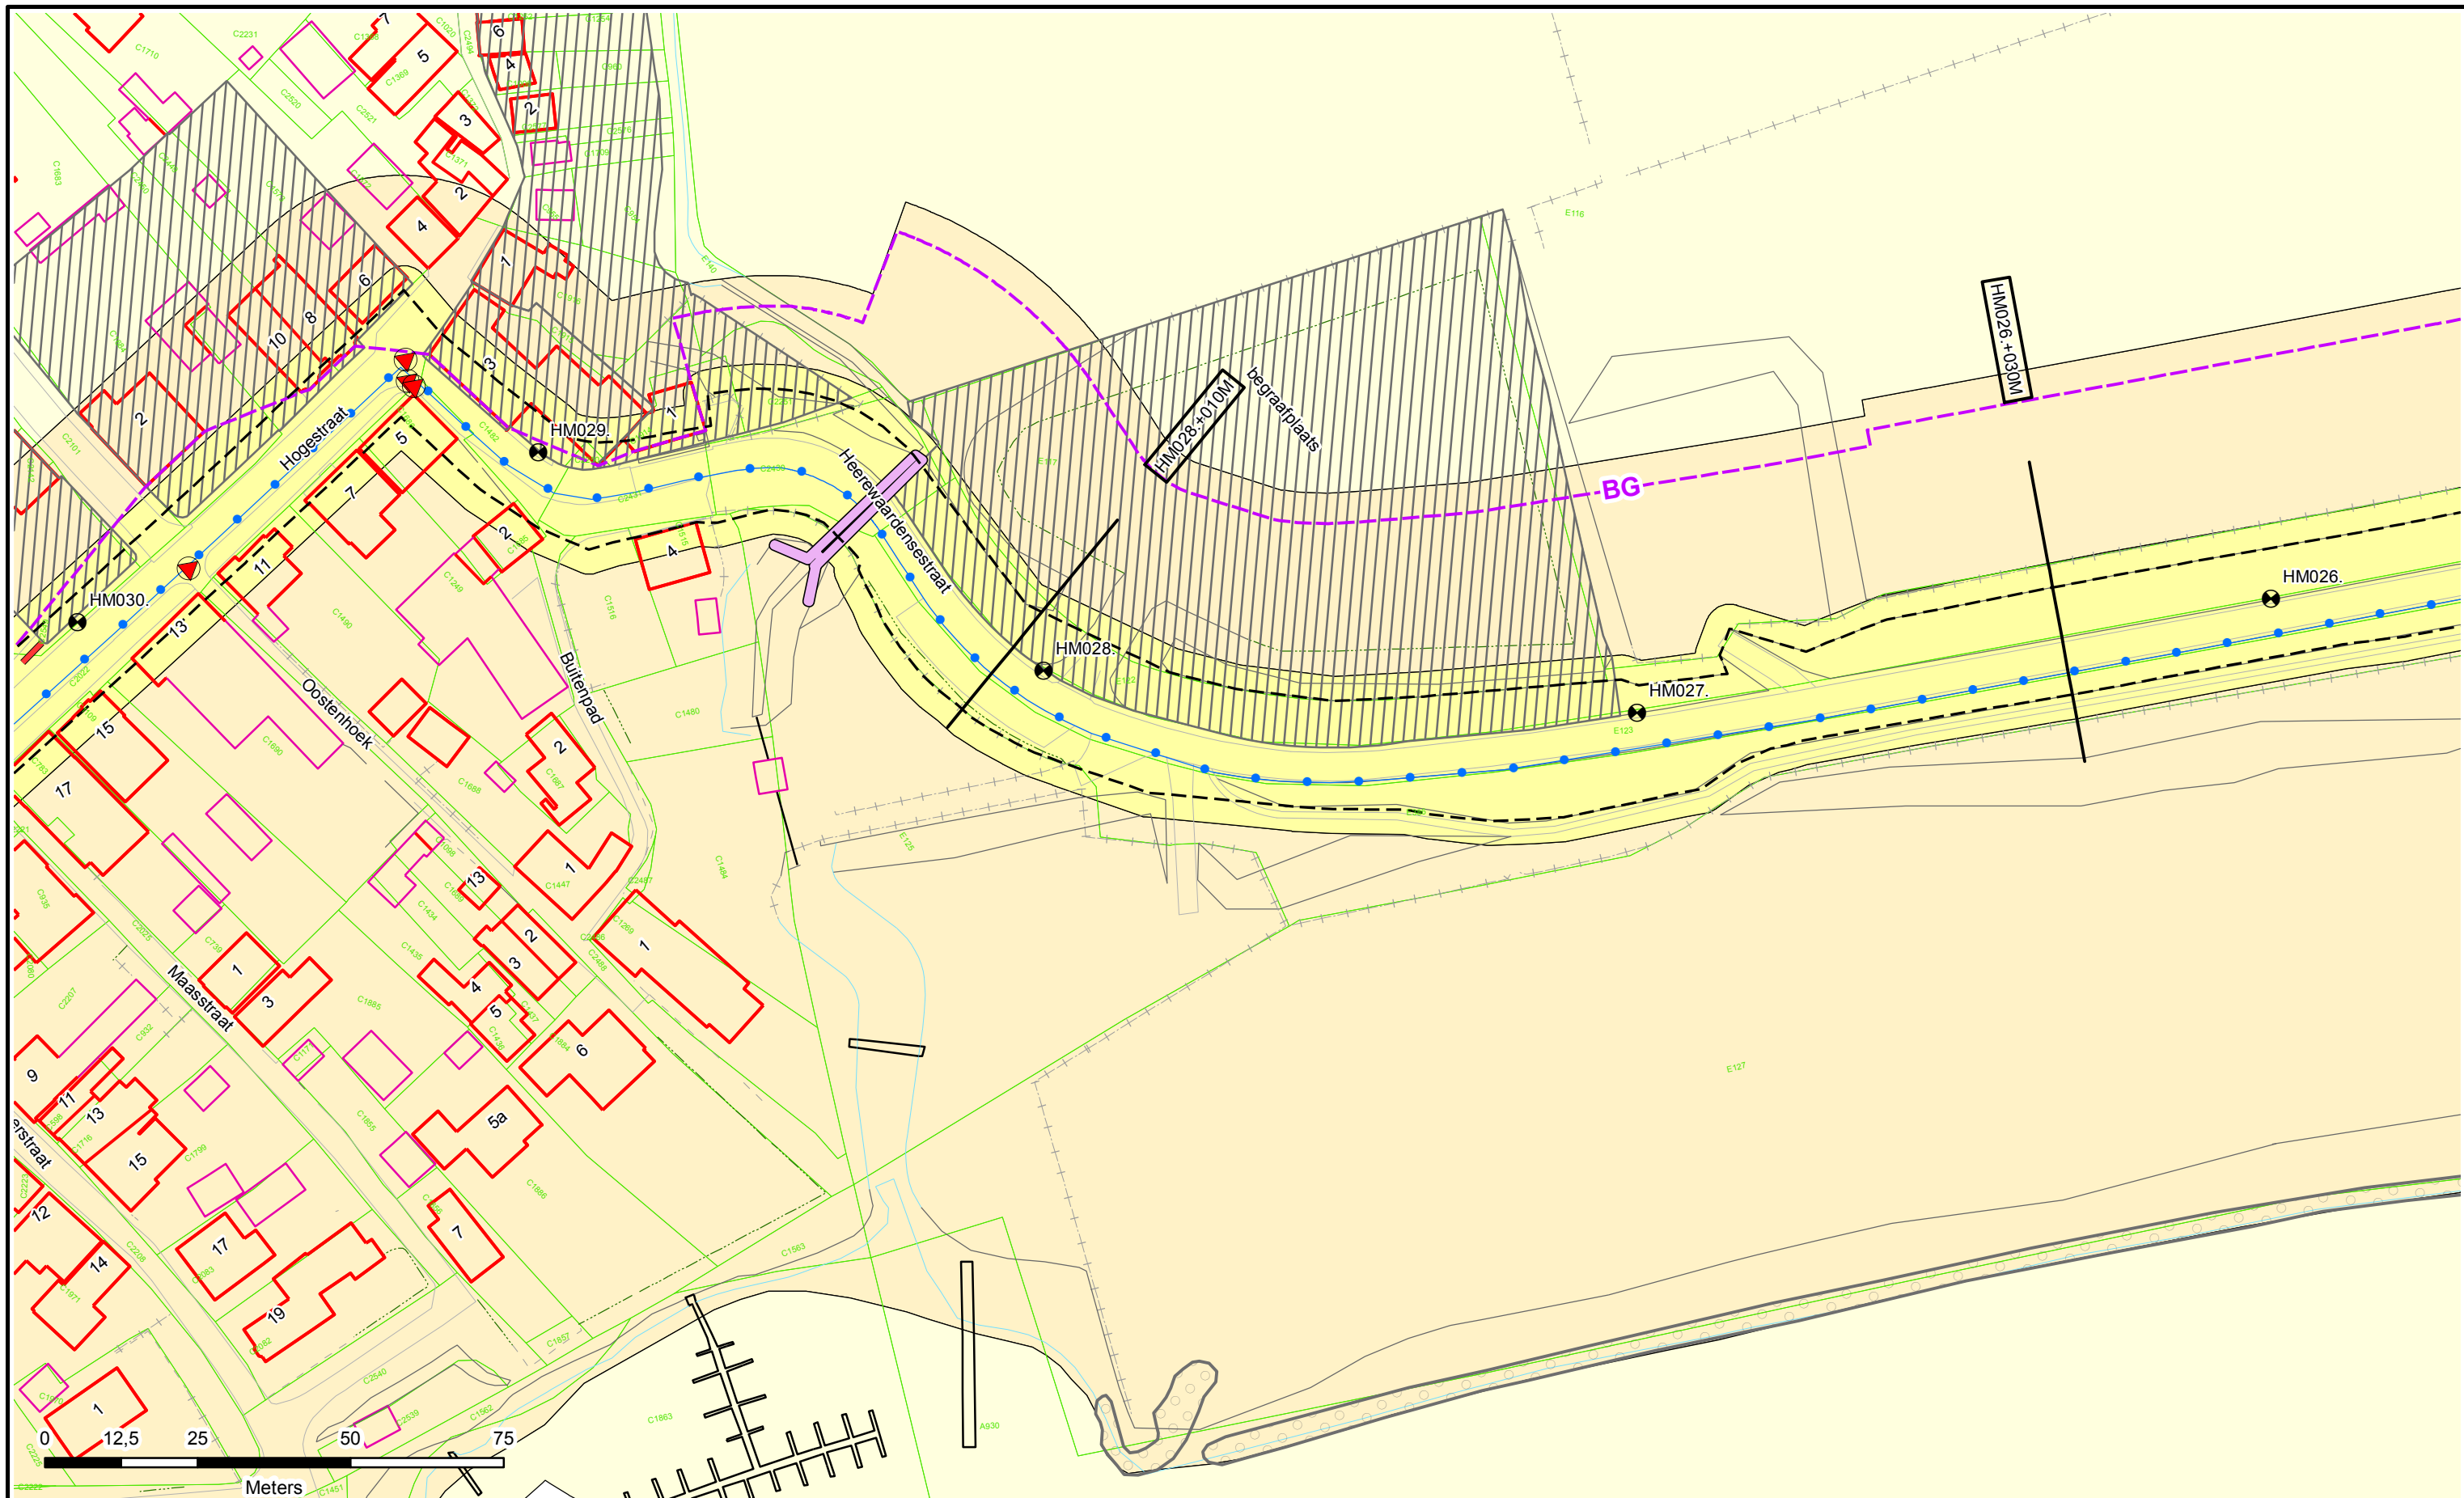

Legenda


- Dijkpaleen
- Referentielijn Primaire Kering
- Teenlijn
- BG** Bouwgrens
- Leggervlak
- Waterstaatswerk
- Bescherminingszone
- Buitenbescherminingszone
- Stortsteen
- Harde Bekleding
- Duiker
- Wandconstructie
- Coupure
- Gemaal / Sluis
- Drainages
- Keringverbeteringsconstructie
- Afsluiting Leidingen
- Hoofdgebouw
- Bijgebouw
- Bijgebouw vanaf 76m²
- Kadastraal perceel

DR011.+090M

Dwarsprofiel-locatie



Legger : Heerwaardense Maasdijk		
Onderdeel : Situatie Legger		
Dijkpaal traject : HM	Aantal bld : 018	Bladnr : 008
Formaat : A3	Schaal : 1 : 1000	Status : Vastgesteld
Opnamedatum : -	Gefekend : T-GDM	Datum : 2017
Besluitnr : 2017042135		Tek. nr. : HM008

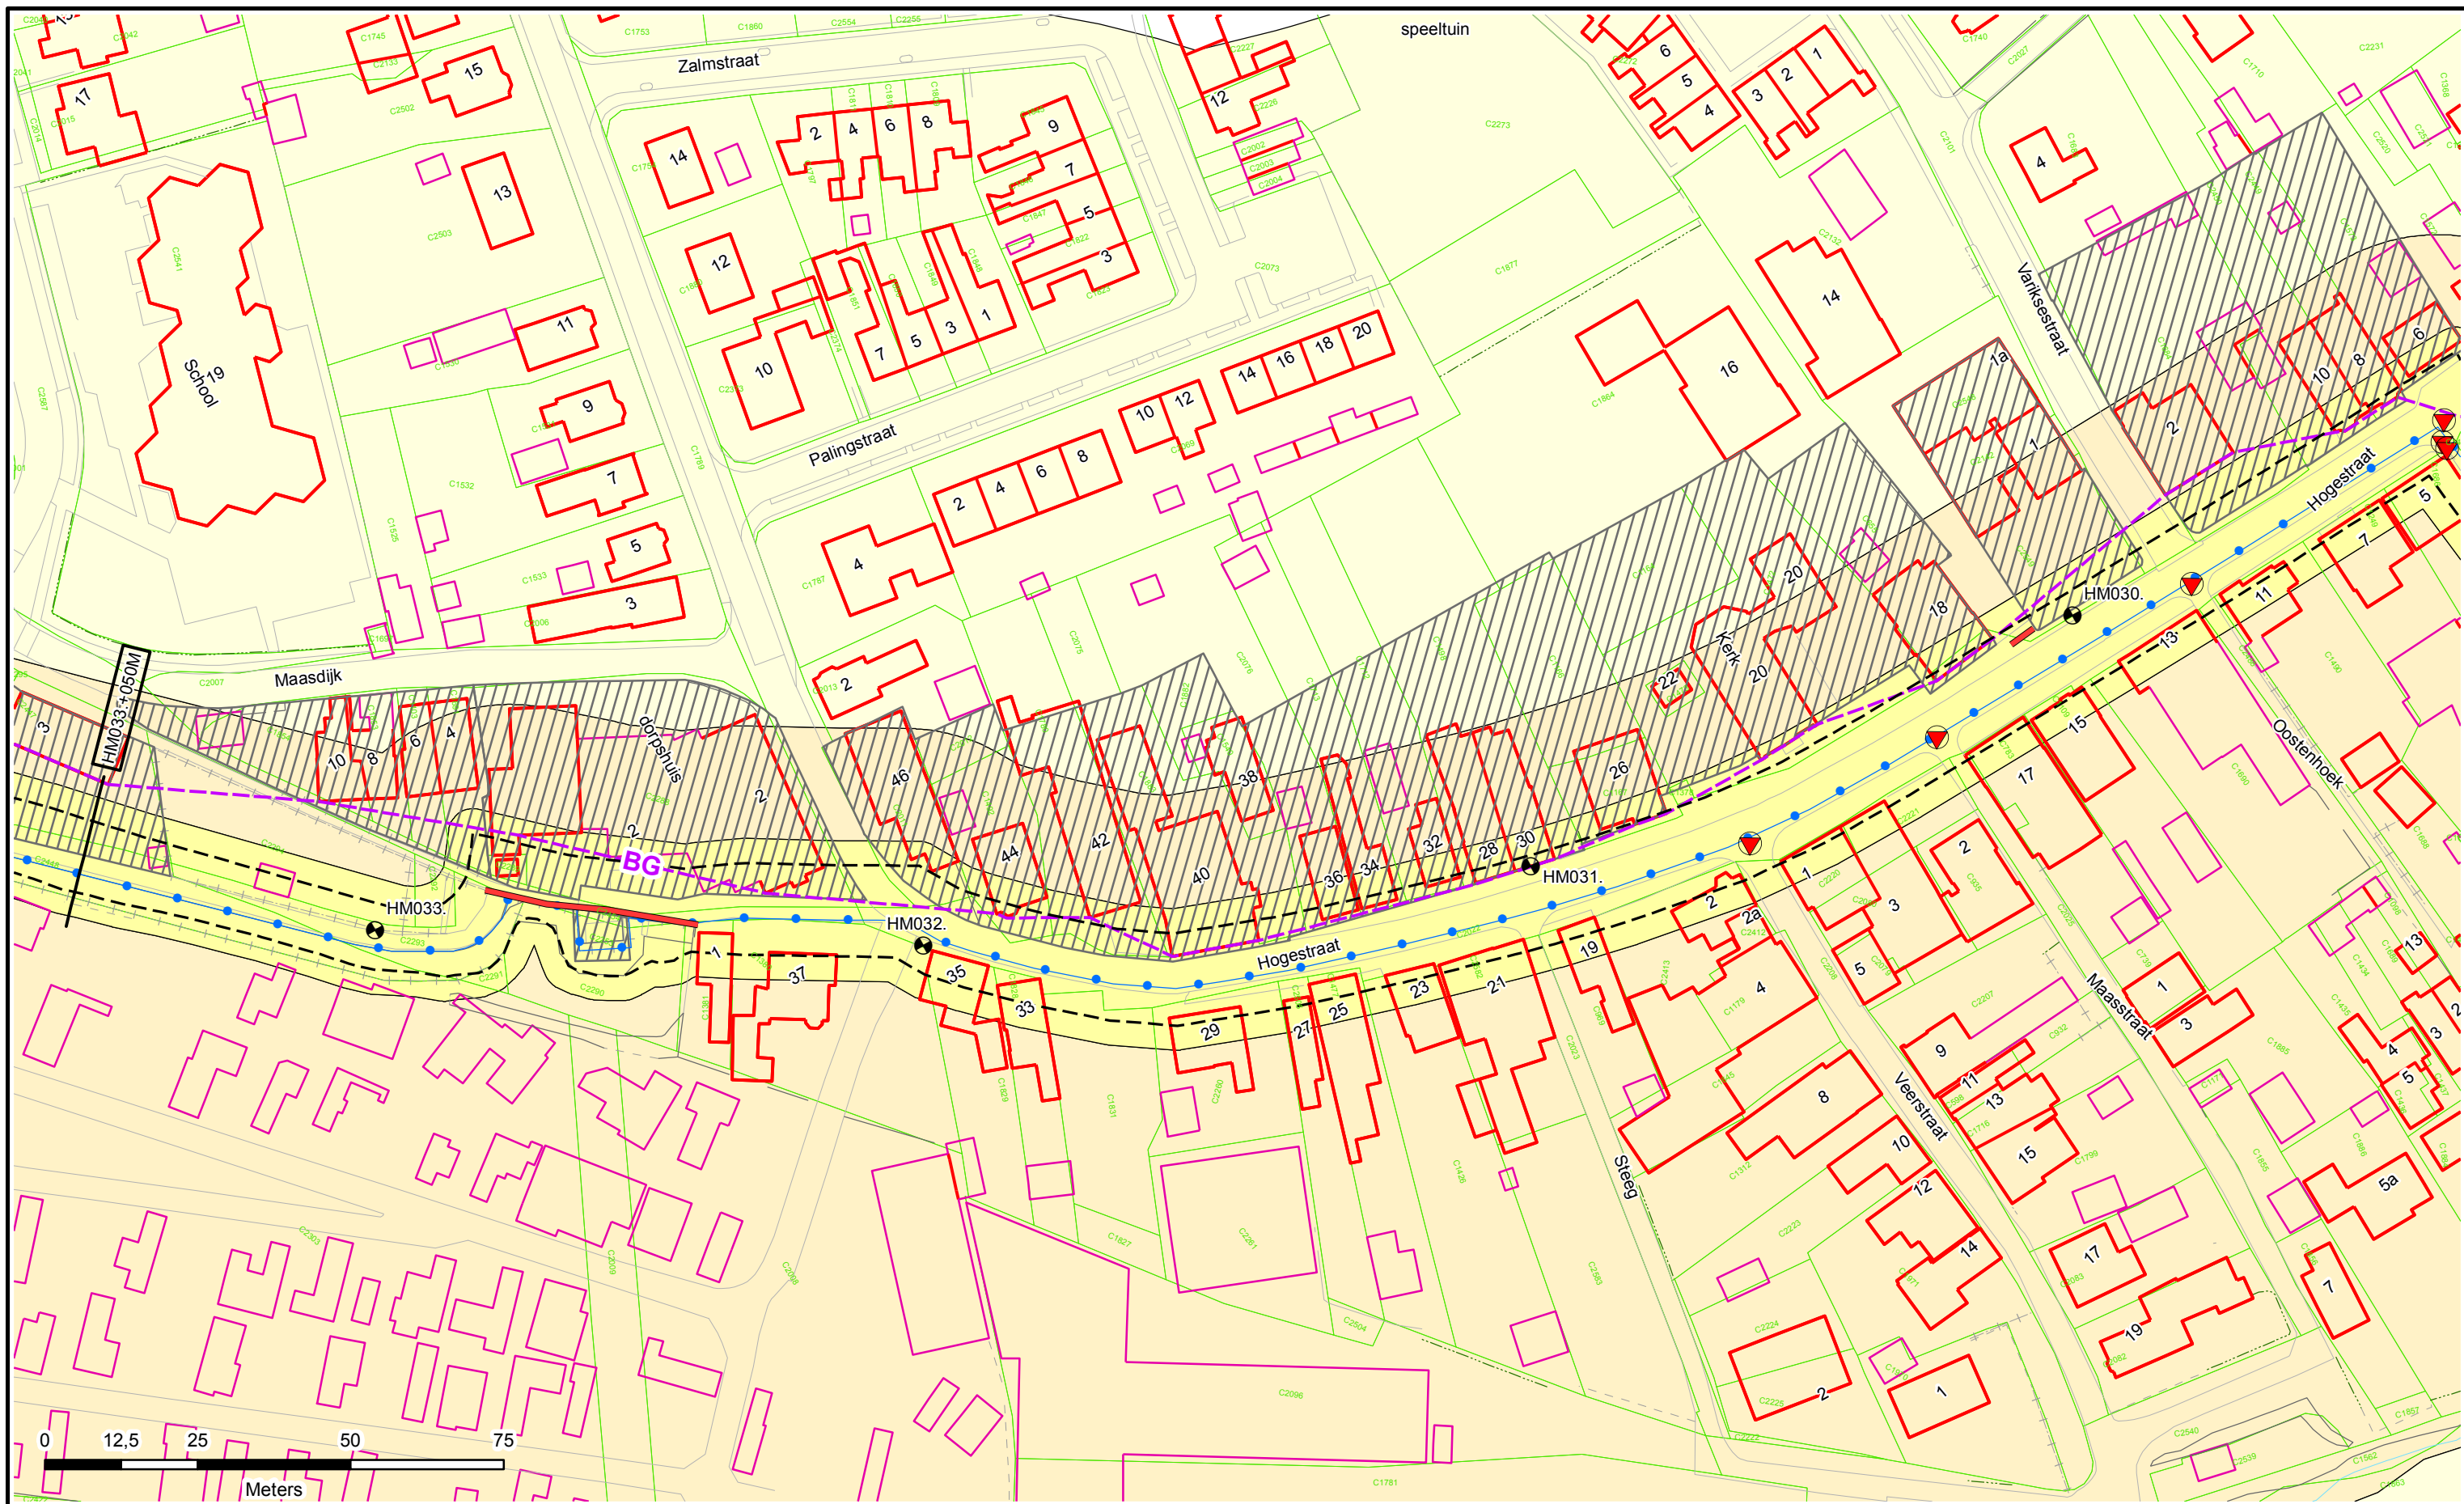

Legenda

- Dijkpalen
- Referentielijn Primaire Kering
- Teenlijn
- BG** Bouwgrens
- Leggervlak
- Waterstaatswerk
- Beschermszone
- Buitenbeschermszone
- Stortsteen
- Harde Bekleding
- Duiker
- Wandconstructie
- Coupure
- Gemaal / Sluis
- Drainages
- Keringverbeterings-constructie
- Afsluit Leidingen
- Hoofdgebouw
- Bijgebouw
- Bijgebouw vanaf 76m²
- Kadastraal perceel



DR011.+090M

Dwarsprofiel-locatie



Legger : Heerewaardense Maasdijk

Onderdeel : Situatie Legger		
Dijkpaal traject : HM	Aantal bld : 018	Bladnr : 009
Formaat : A3	Schaal : 1 : 1000	Status : Vastgesteld
Opnamedatum : -	Gefekend : T-GDM	Datum : 2017
Besluitnr : 2017042135		Tek. nr. : HM009

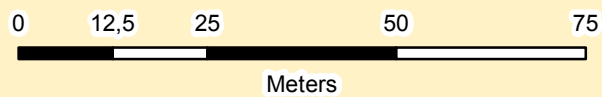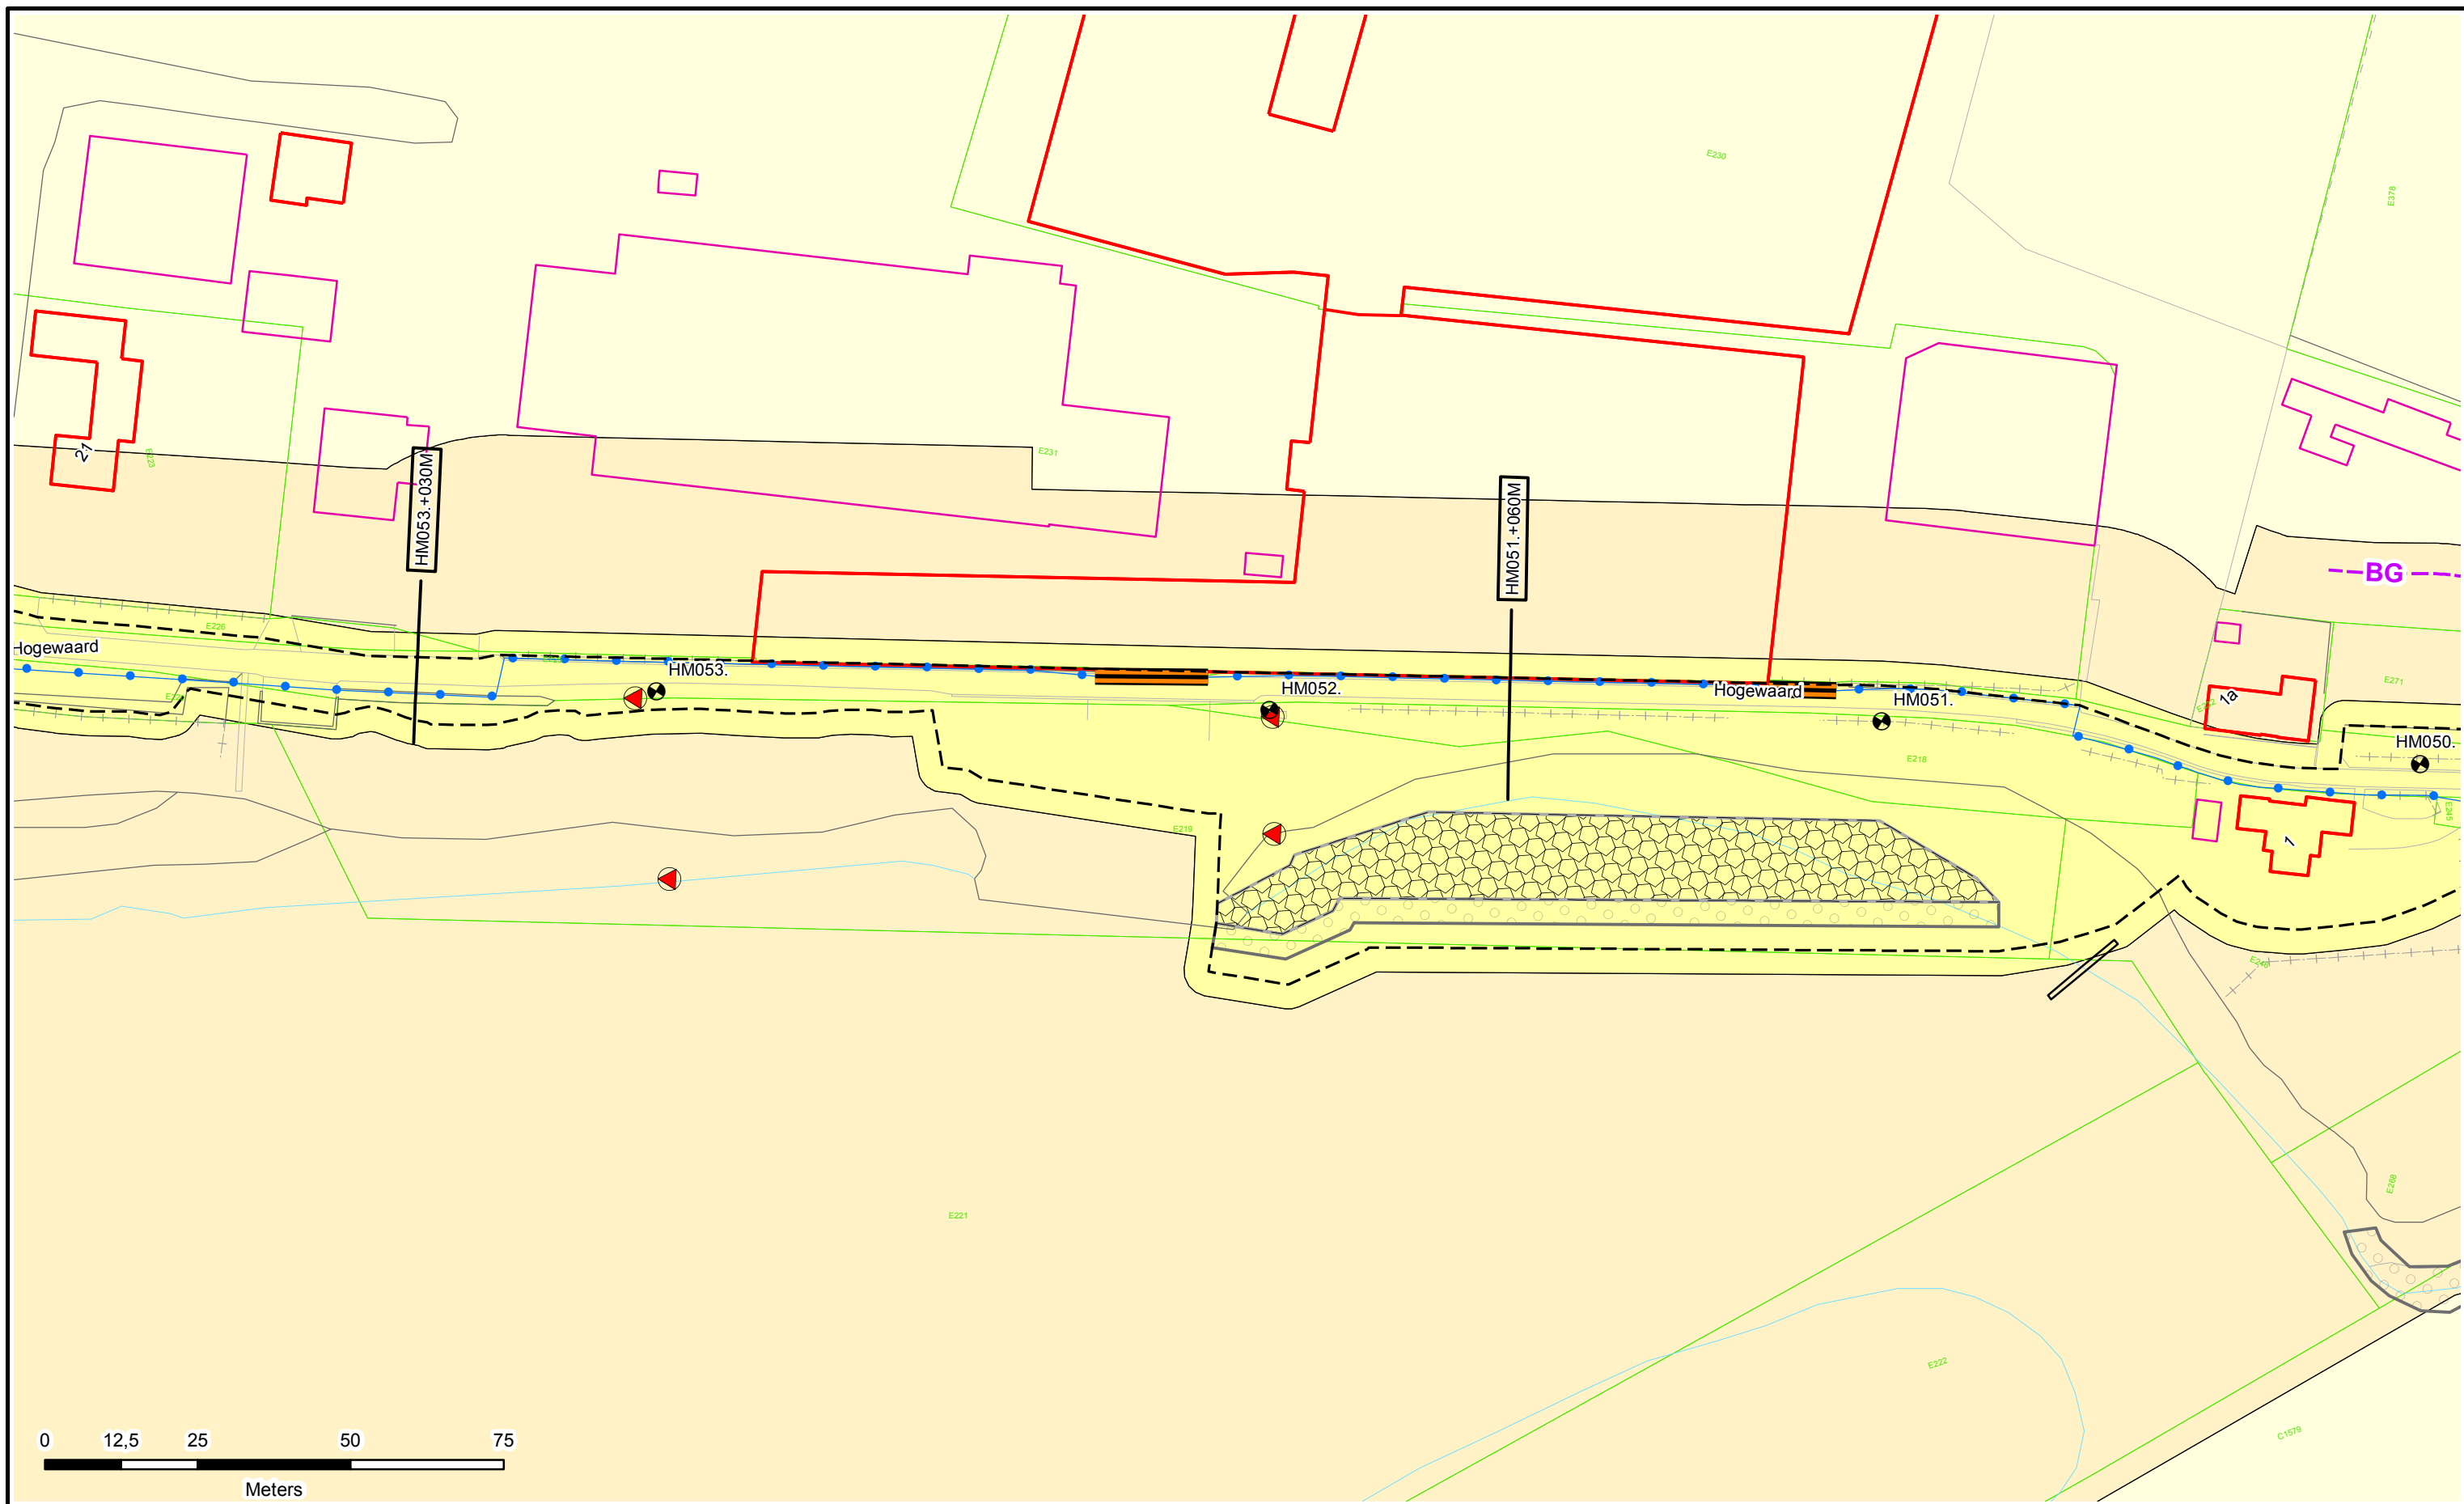

Legenda

- Dijkpalen
- Referentielijn Primaire Kering
- Teenlijn
- BG- Bouwgrens
- Leggervlak

- Waterstaatswerk
- Beschermingszone
- Buitenbeschermingszone
- Stortsteen
- Harde Bekleding

- Duiker
- Wandconstructie
- Coupure
- Gemaal / Sluis
- Drainages
- Keringverbeteringsconstructie



- Afsluiter Leidingen
- Hoofdgebouw
- Bijgebouw
- Bijgebouw vanaf 76m2
- Kadastraal perceel

Dwarsprofiel-locatie
DR011.+090M



Legger : Heerewaardense Maasdijk

Onderdeel : Situatie Legger		
Dijkpaal traject : HM	Aantal bld : 018	Bladnr : 015
Formaat : A3	Schaal : 1 : 1000	Status : Vastgesteld
Opnamedatum : -	Gefekend : T-GDM	Datum : 2017
Besluitnr : 2017042135		Tek. nr. : HM015

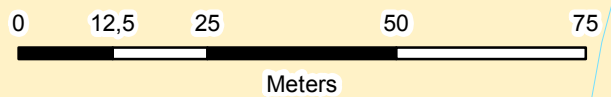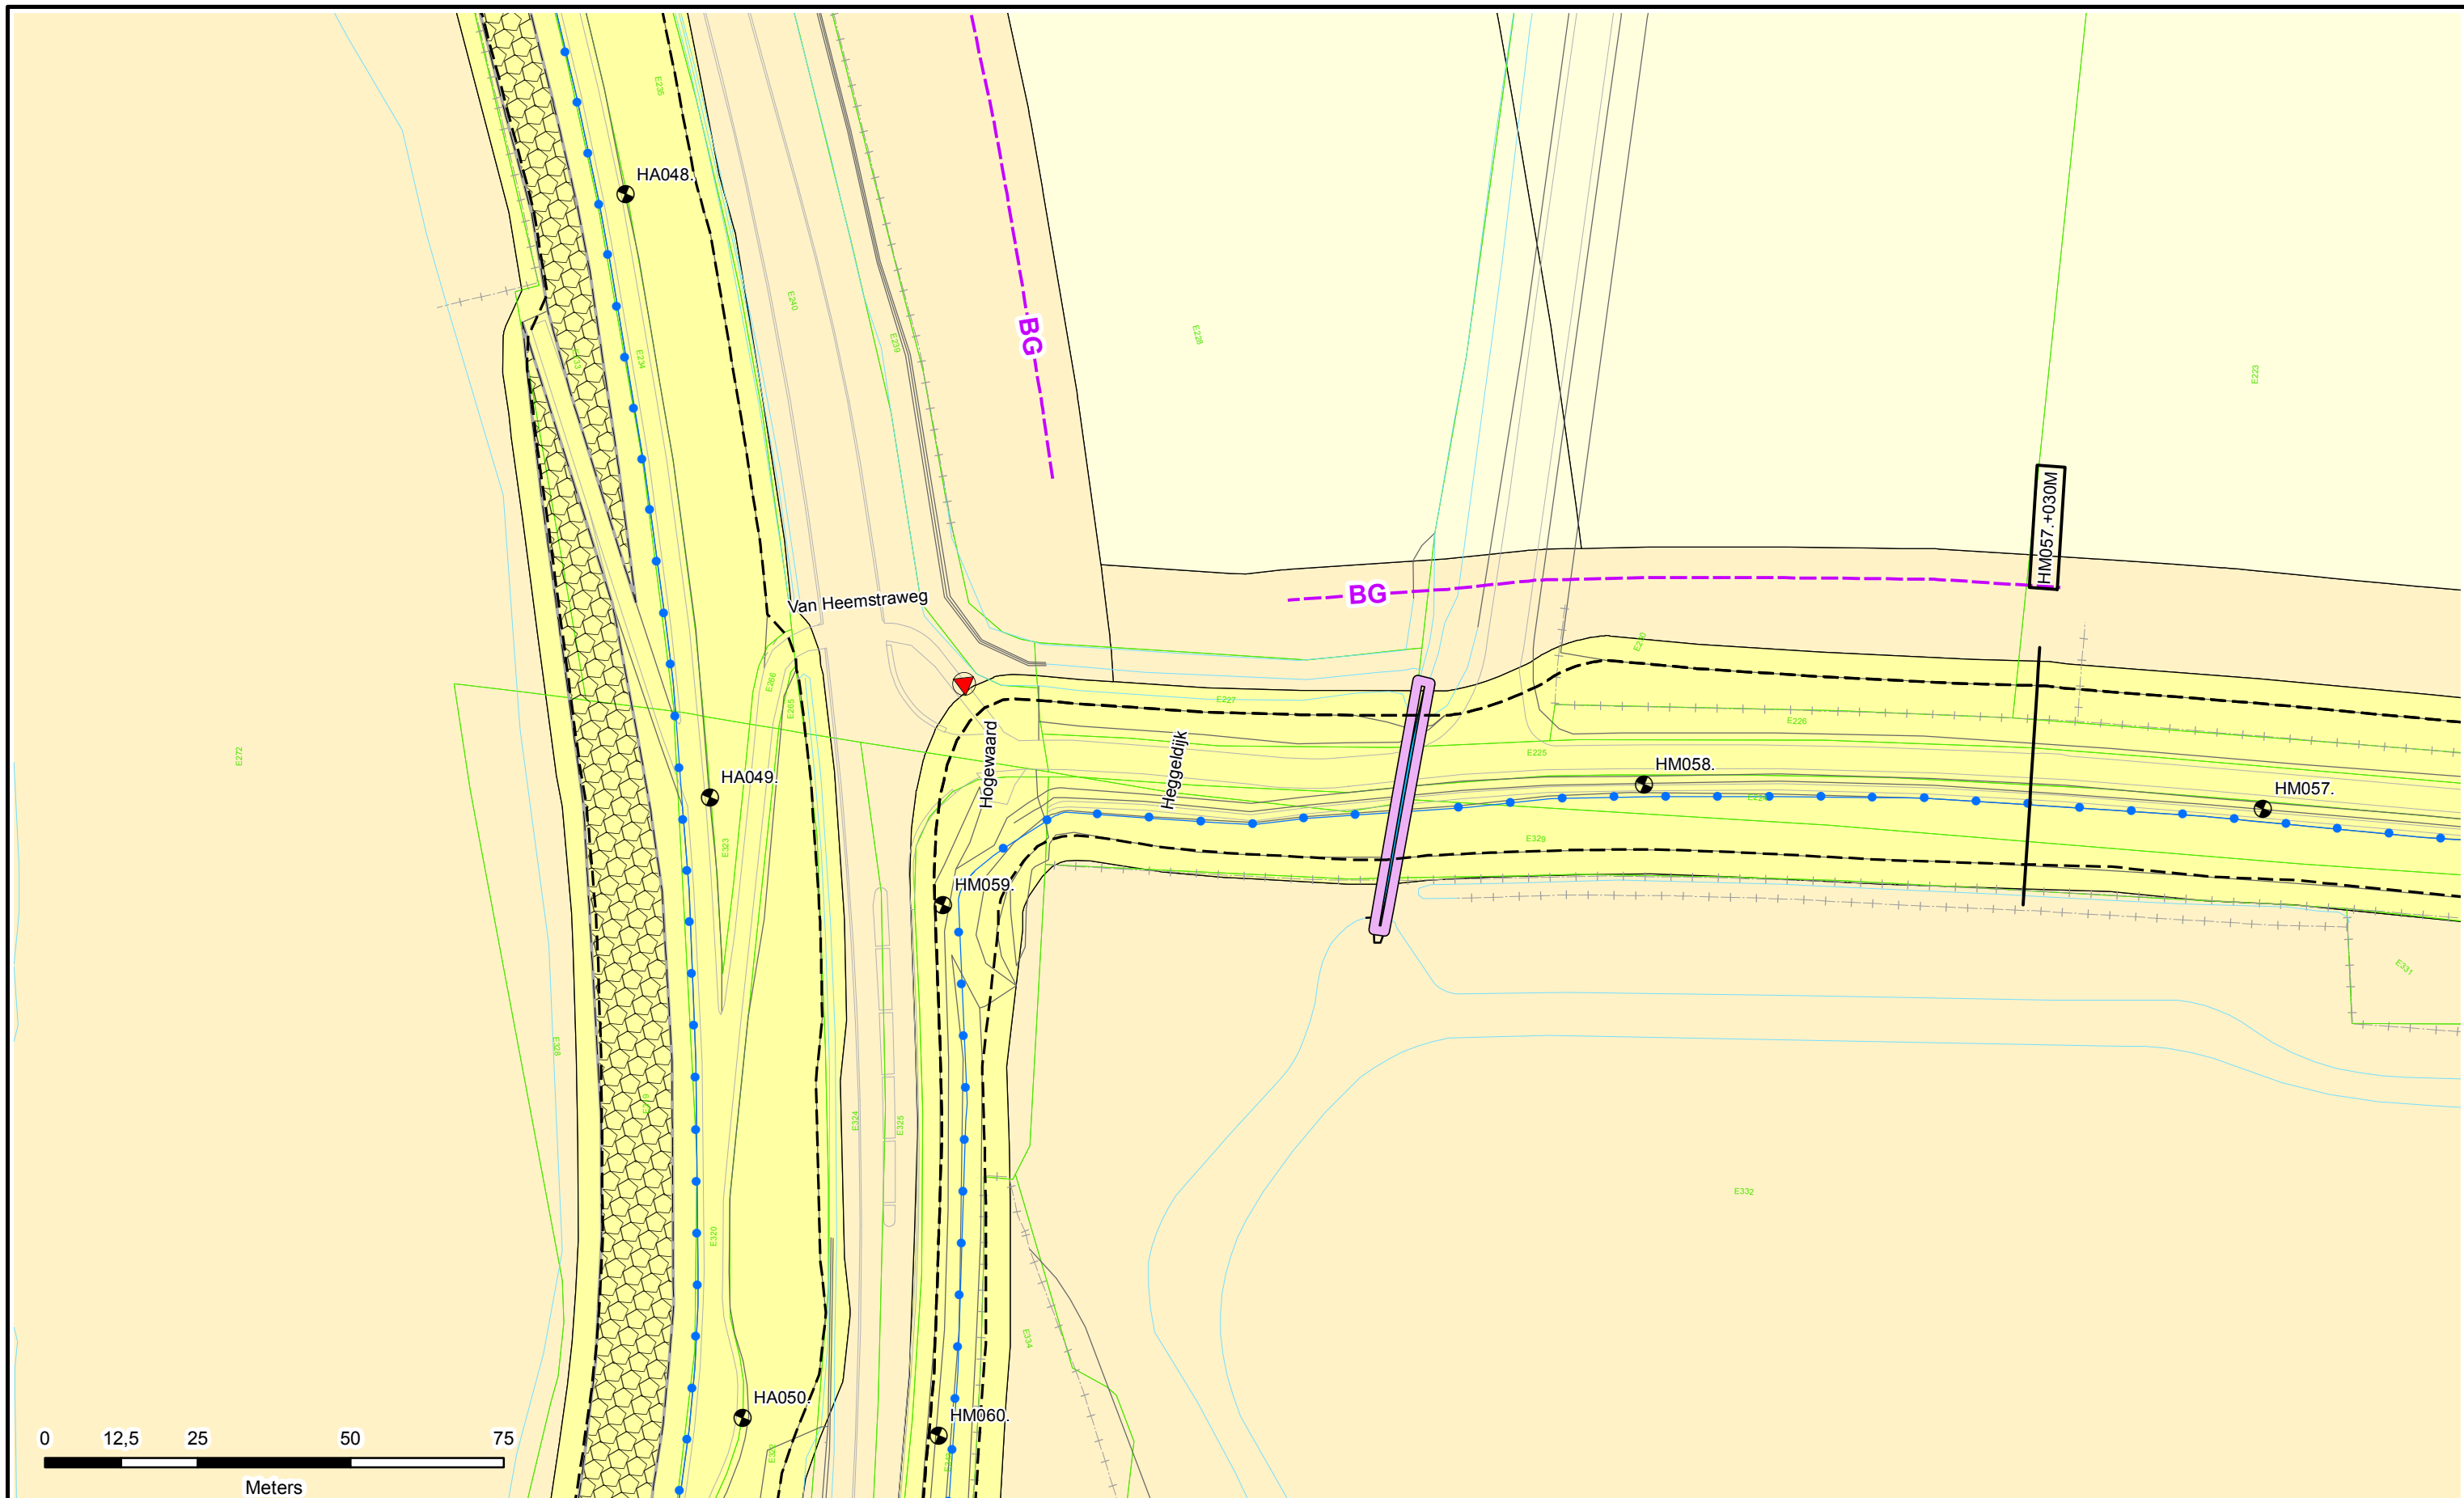

Legenda

- Dijkpalen
- Referentielijn Primaire Kering
- Teenlijn
- Bouwgrens
- Leggervlak

- Waterstaatswerk
- Beschermszone
- Buitenbeschermszone
- Stortsteen
- Harde Bekleding

- Duiker
- Wandconstructie
- Coupure
- Gemaal / Sluis
- Drainages
- Keringverbeteringsconstructie


- Afsluit Leidingen
- Hoofdgebouw
- Bijgebouw
- Bijgebouw vanaf 76m2
- Kadastraal perceel

Dwarsprofiel-locatie

DR011.+090M



Legger : Heerwaardense Maasdijk		
Onderdeel :	Situatie Legger	
Dijkpaal traject : HM	Aantal bld : 018	Bladnr : 017
Formaat : A3	Schaal : 1 : 1000	Status : Vastgesteld
Opnamedatum : -	Gefekend : T-GDM	Datum : 2017
Besluitnr : 2017042135	Tek. nr. : HM017	

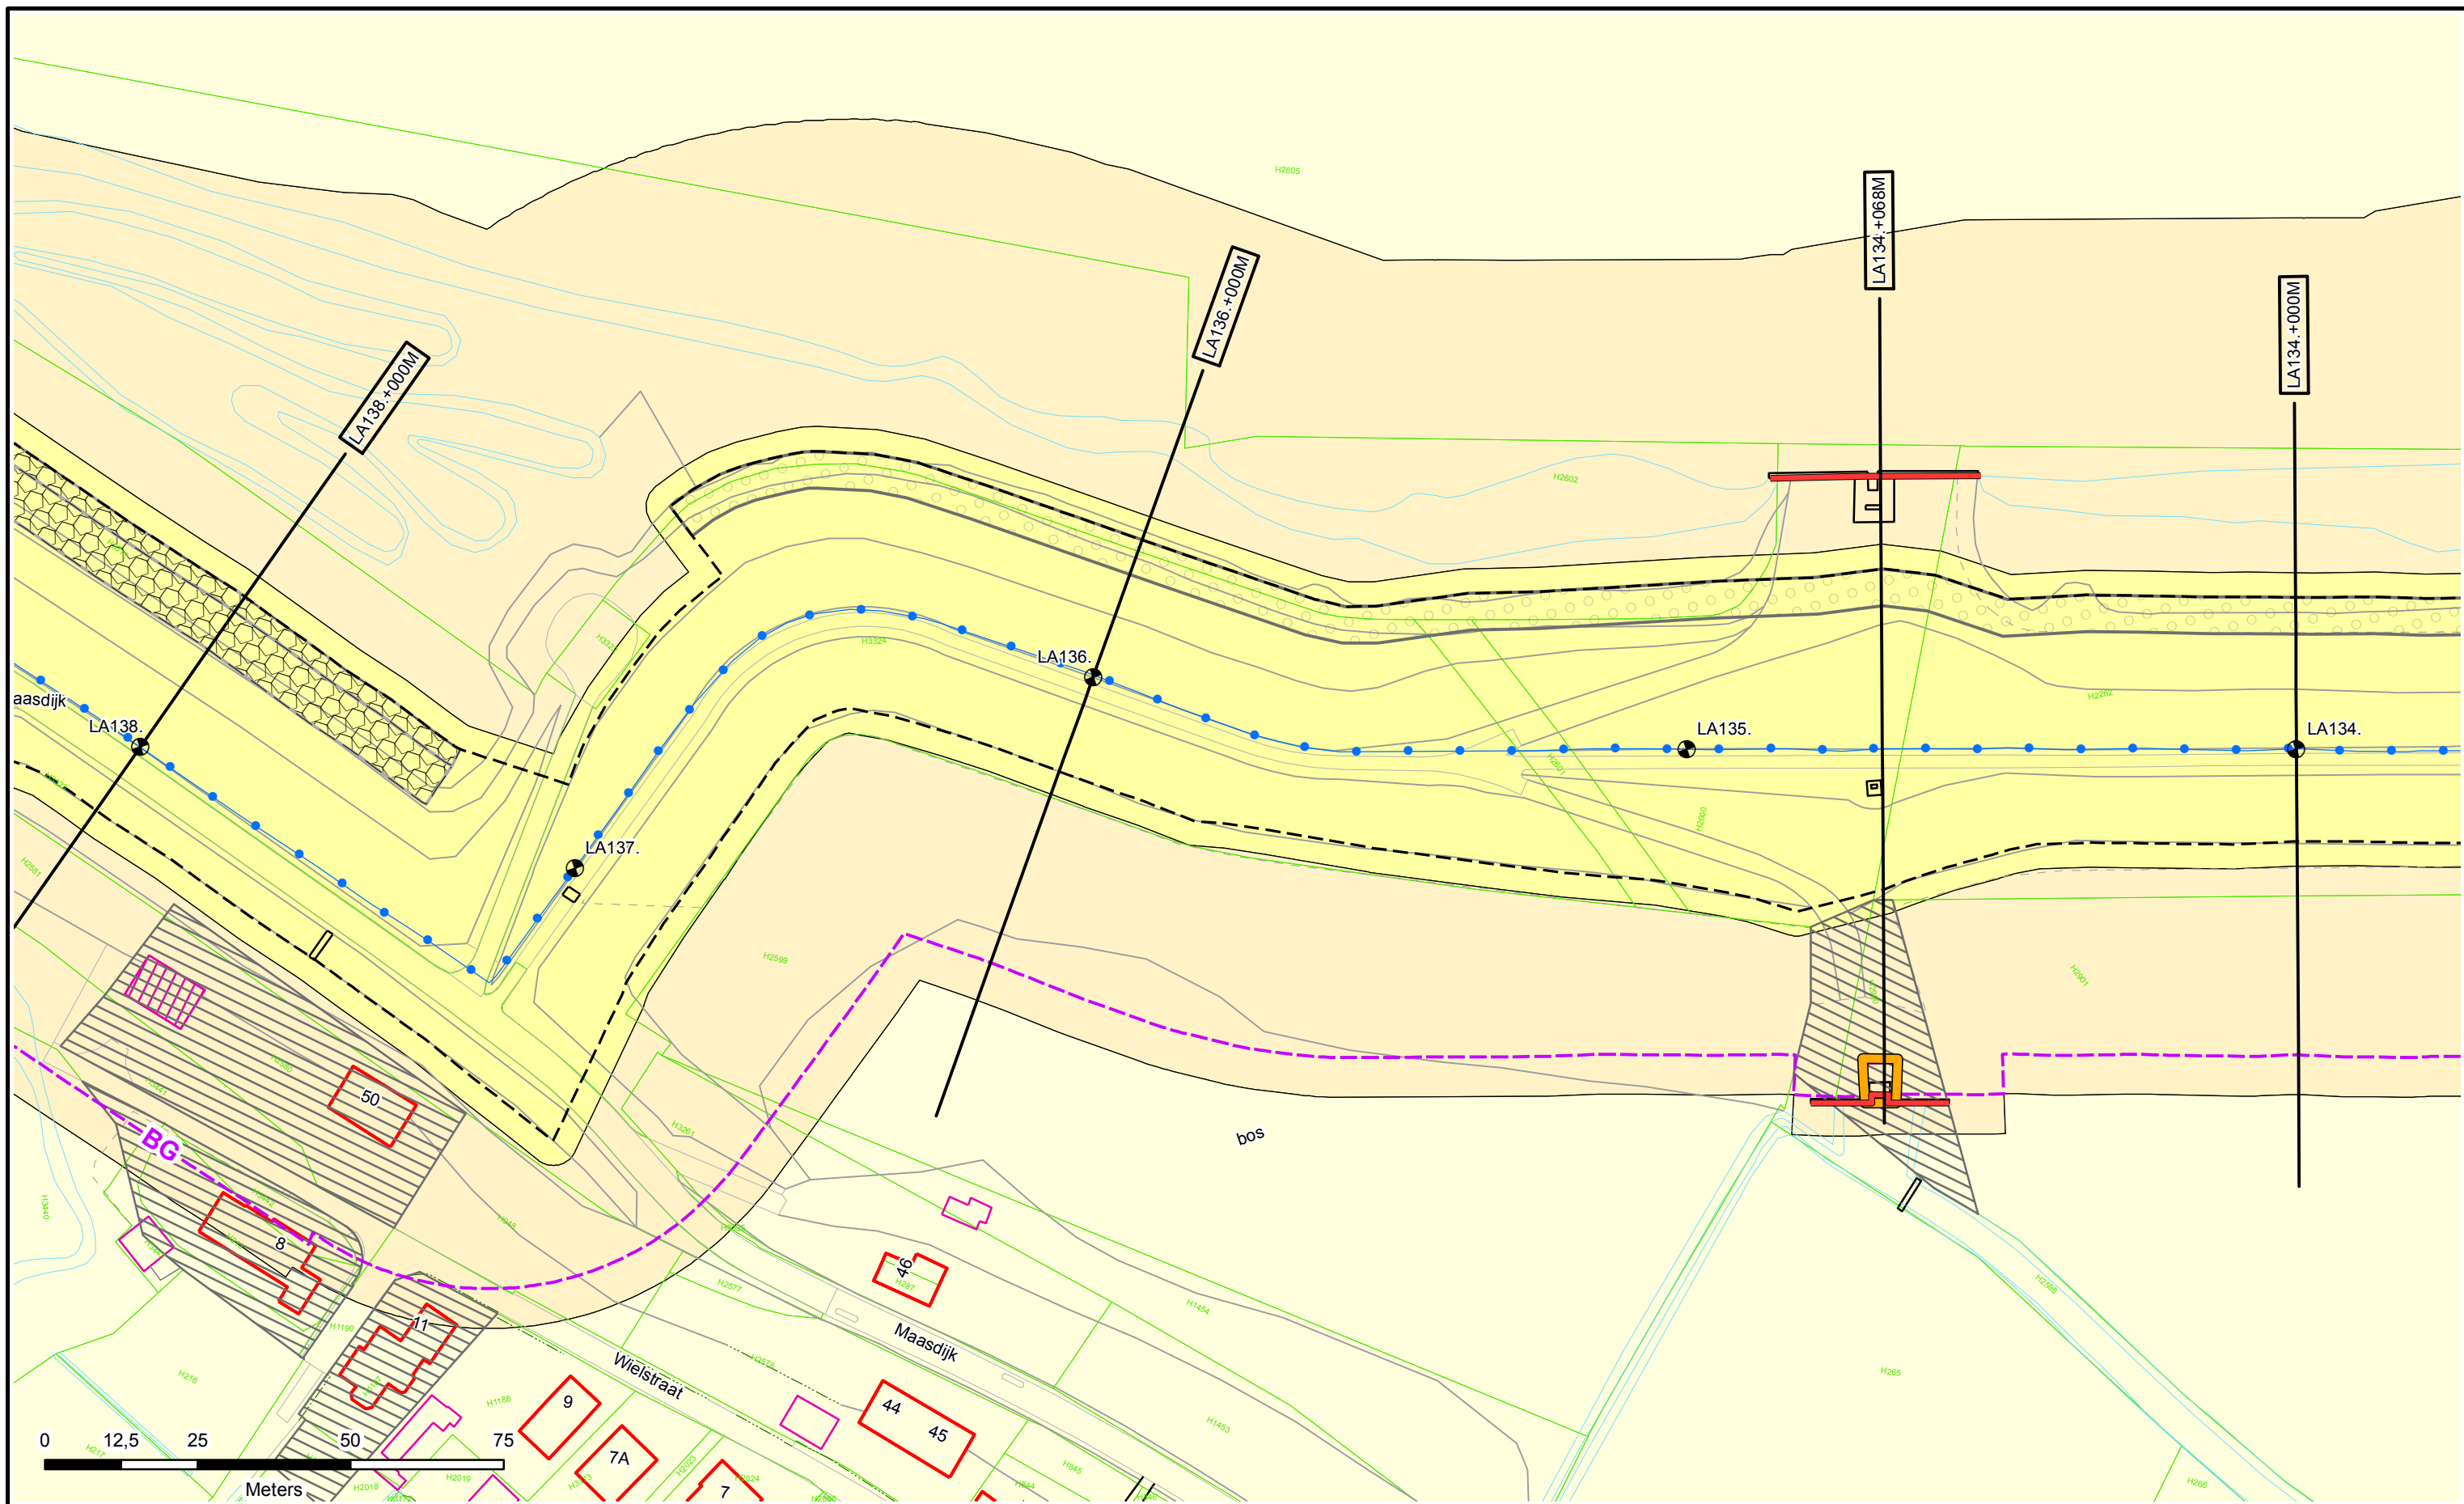

Legenda

- Dijkpalen
- Referentielijn Primaire Kering
- Teenlijn
- BG** Bouwgrens
- Leggervlak
- Waterstaatswerk
- Bescherminingszone
- Buitenbescherminingszone
- Stortsteen
- Harde Bekleding
- Duiker
- Wandconstructie
- Coupure
- Gemaal / Sluis
- Drainages
- Keringverbeteringsconstructie
- Afsluiters Leidingen
- Hoofdgebouw
- Bijgebouw
- Bijgebouw vanaf 76m²
- Kadastraal perceel



DR011.+090M

Dwarsprofiel-locatie



Legger : Land van Altena

Onderdeel : Situatie Legger		
Dijkpaal traject : LA	Aantal bld : 172	Bladnr : 042
Formaat : A3	Schaal : 1 : 1000	Status : Vastgesteld
Opnamedatum : -	Gefekend : T-GDM	Datum : 2017
Besluitnr : 2017042135		Tek. nr. : LA042

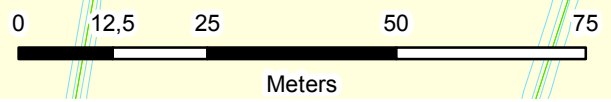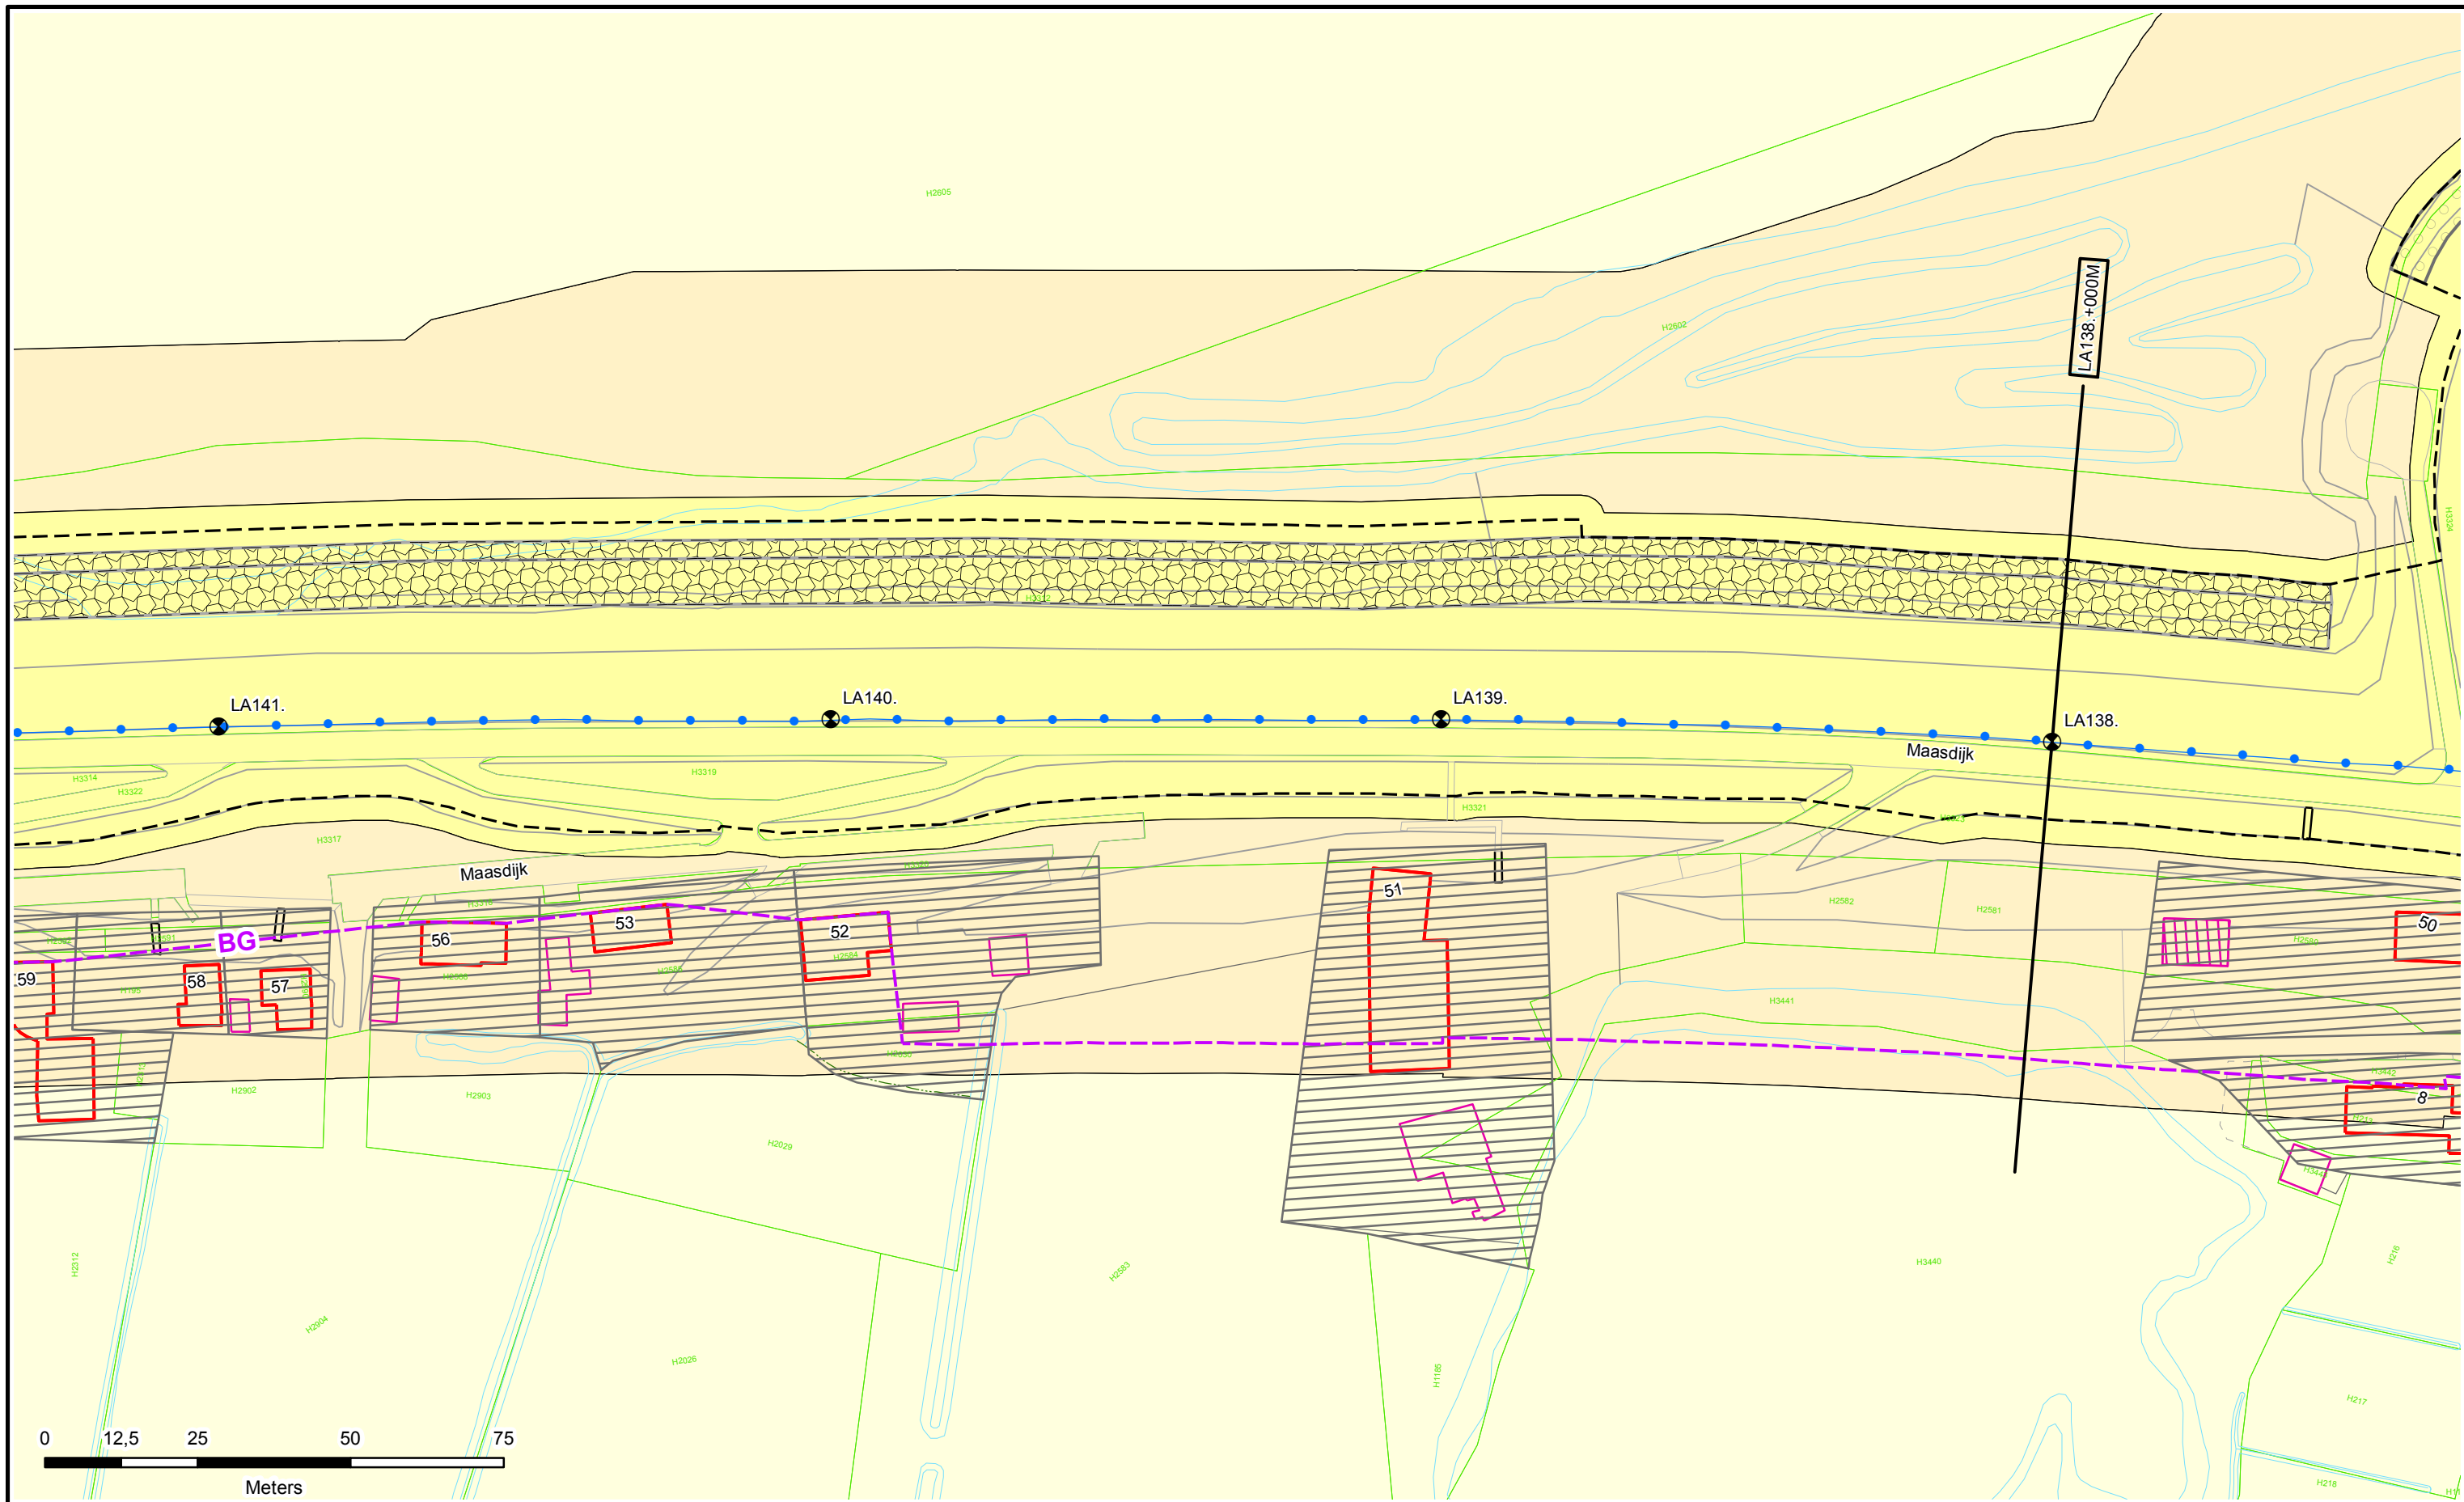

Legenda

- Dijkpalen
- Referentielijn Primaire Kering
- Teenlijn
- BG** Bouwgrens
- Leggervlak
- Waterstaatswerk
- Beschermszone
- Buitenbeschermszone
- Stortsteen
- Harde Bekleding
- Duiker
- Wandconstructie
- Coupure
- Gemaal / Sluis
- Drainages
- Keringverbeterings-constructie
- Afsluit Leidingen
- Hoofdgebouw
- Bijgebouw
- Bijgebouw vanaf 76m²
- Kadastraal perceel

DR011.+090M



Dwarsprofiel-locatie



**Waterschap
Rivierenland**

Legger : Land van Altena

Onderdeel : Situatie Legger		
Dijkpaal traject : LA	Aantal bld : 172	Bladnr : 043
Formaat : A3	Schaal : 1 : 1000	Status : Vastgesteld
Opnamedatum : -	Gefekend : T-GDM	Datum : 2017
Besluitnr : 2017042135		Tek. nr. : LA043

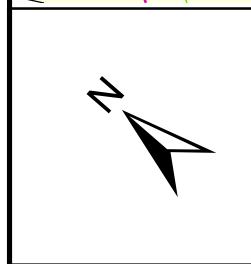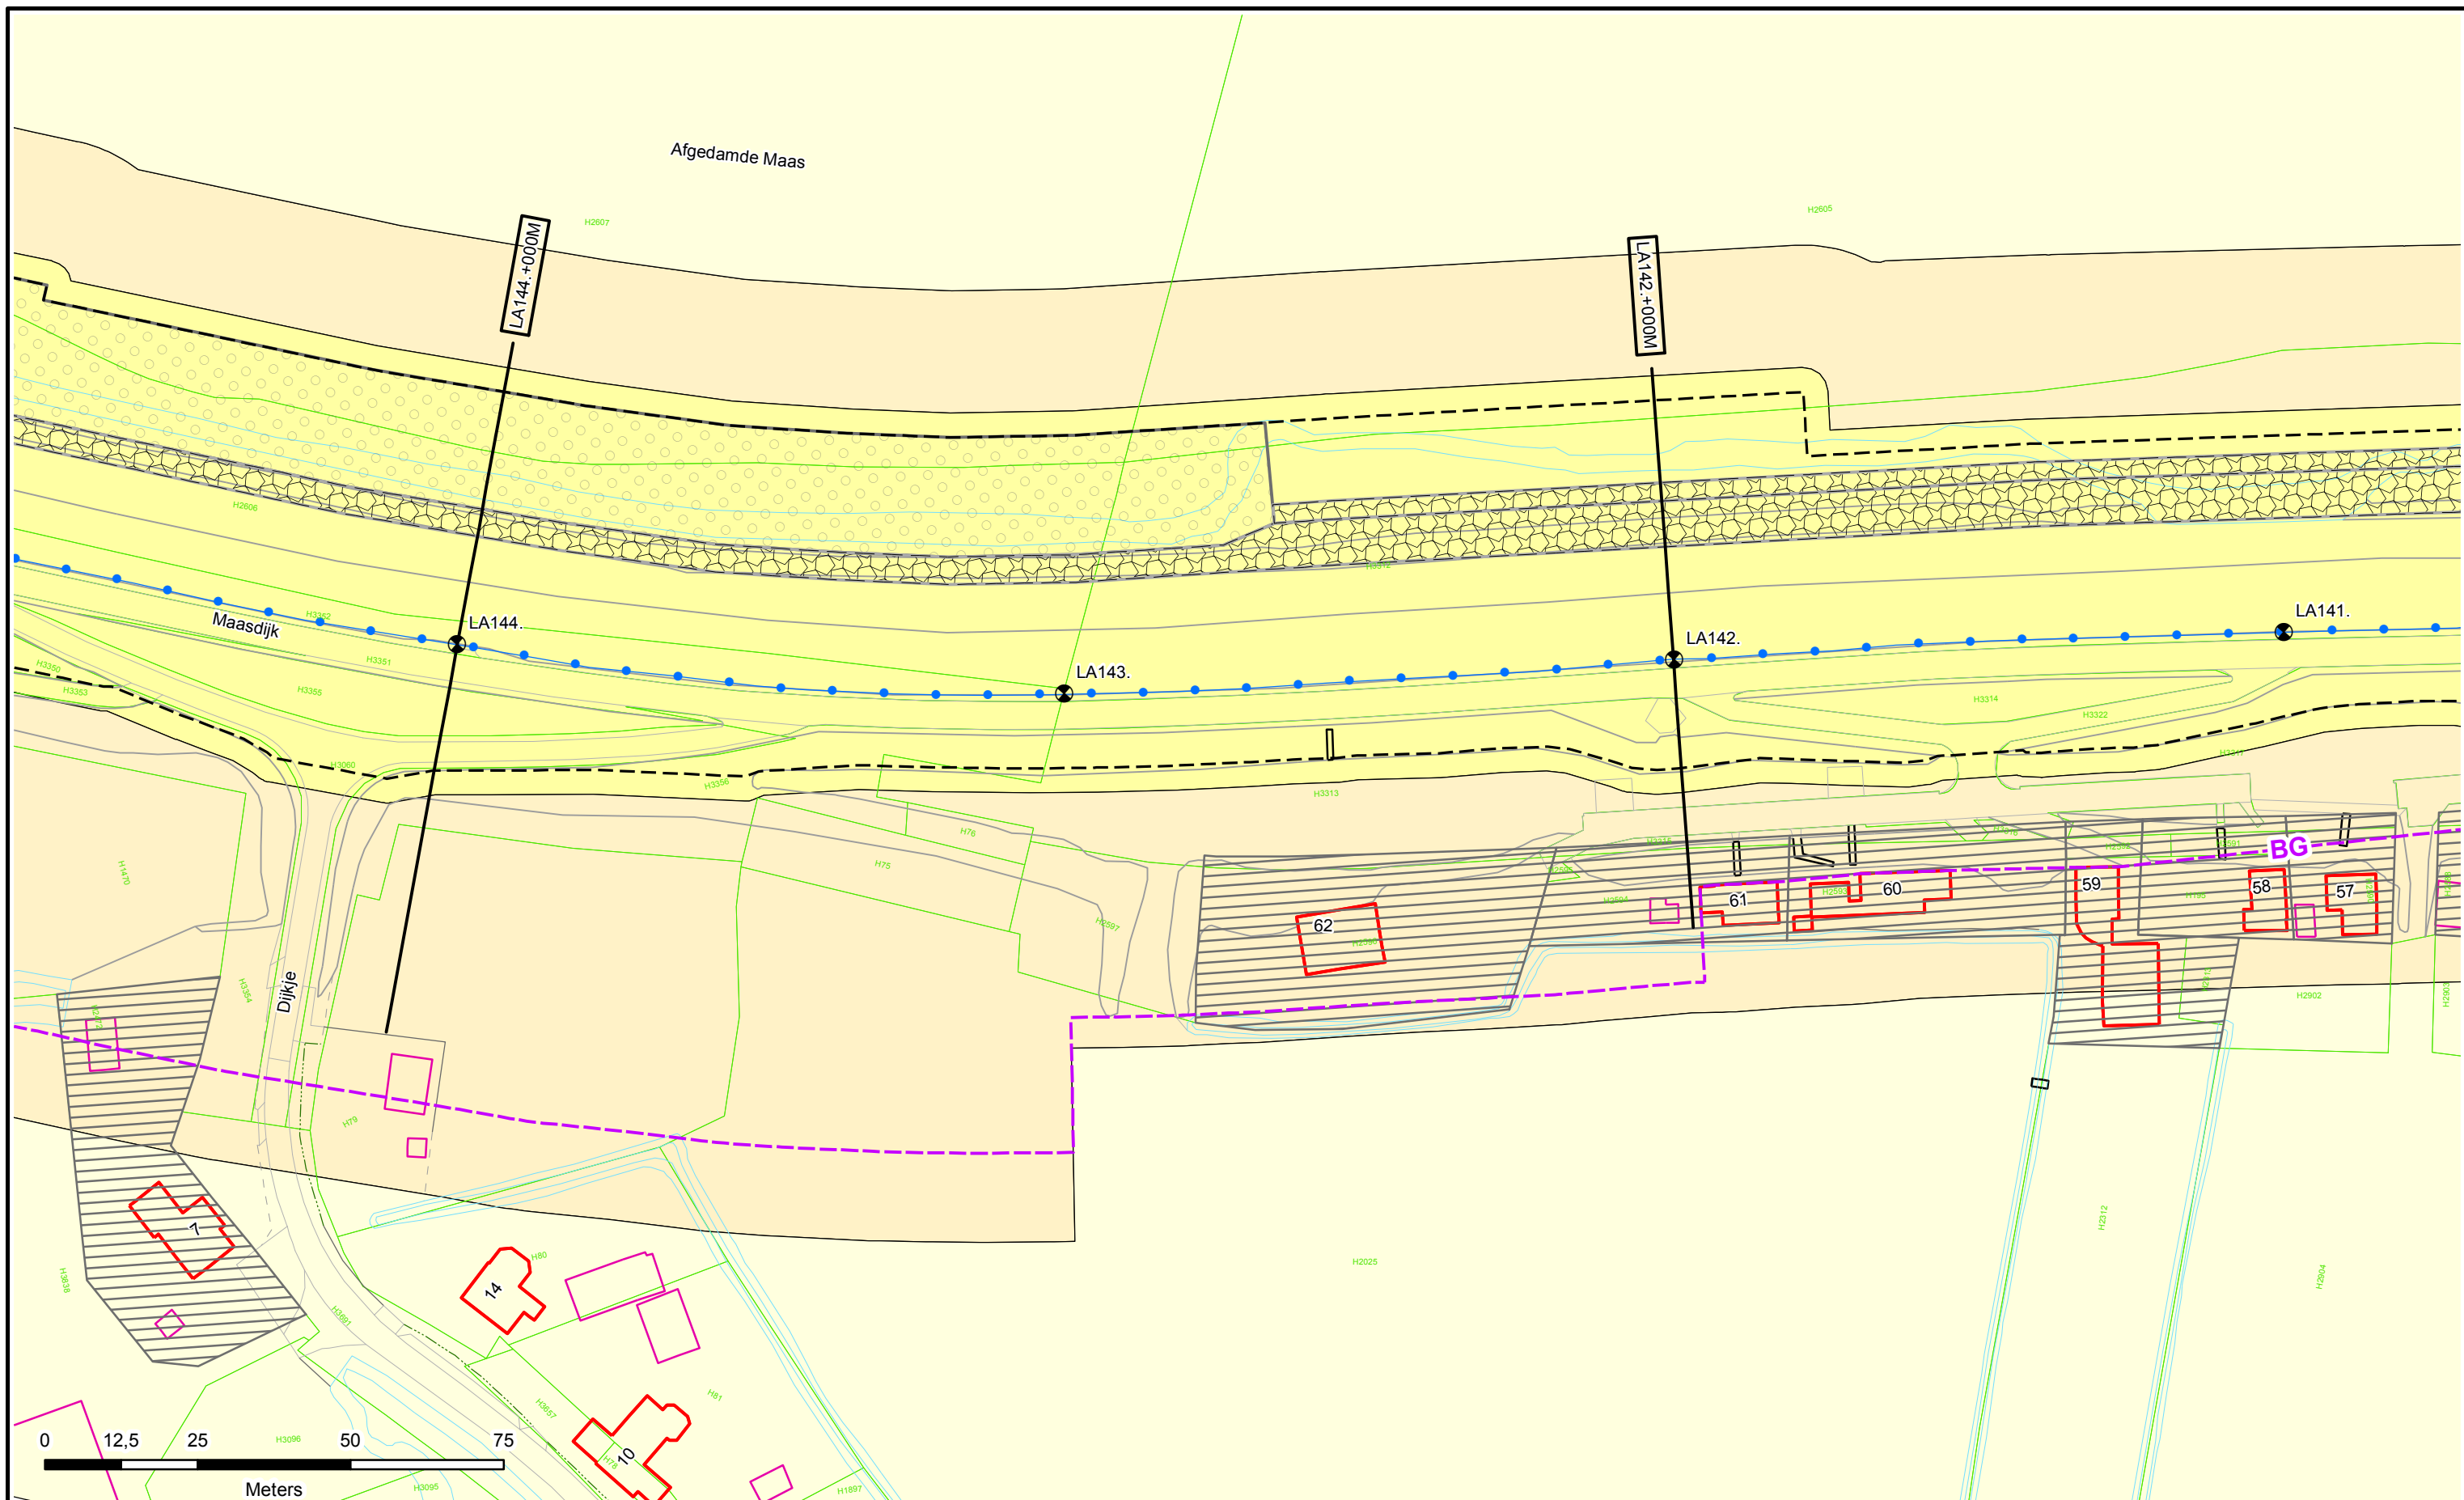


Legenda

- Dijkpalen
- Referentielijn Primaire Kering
- Teenlijn
- Bouwgrens
- Leggervlak
- Waterstaatswerk
- Beschermingszone
- Buitenbeschermingszone
- Stortsteen
- Harde Bekleding
- Duiker
- Wandconstructie
- Coupure
- Gemaal / Sluis
- Drainages
- Keringverbeteringsconstructie
- Afsluiter Leidingen
- Hoofdgebouw
- Bijgebouw
- Bijgebouw vanaf 76m2
- Kadastraal perceel

DR011.+090M



Legger : Land van Altena		
Onderdeel : Situatie Legger		
Dijkpaal traject : LA	Aantal bld : 172	Bladnr : 044
Formaat : A3	Schaal : 1 : 1000	Status : Vastgesteld
Opnamedatum : -	Gefekend : T-GDM	Datum : 2017
Besluitnr : 2017042135		Tek. nr. : LA044

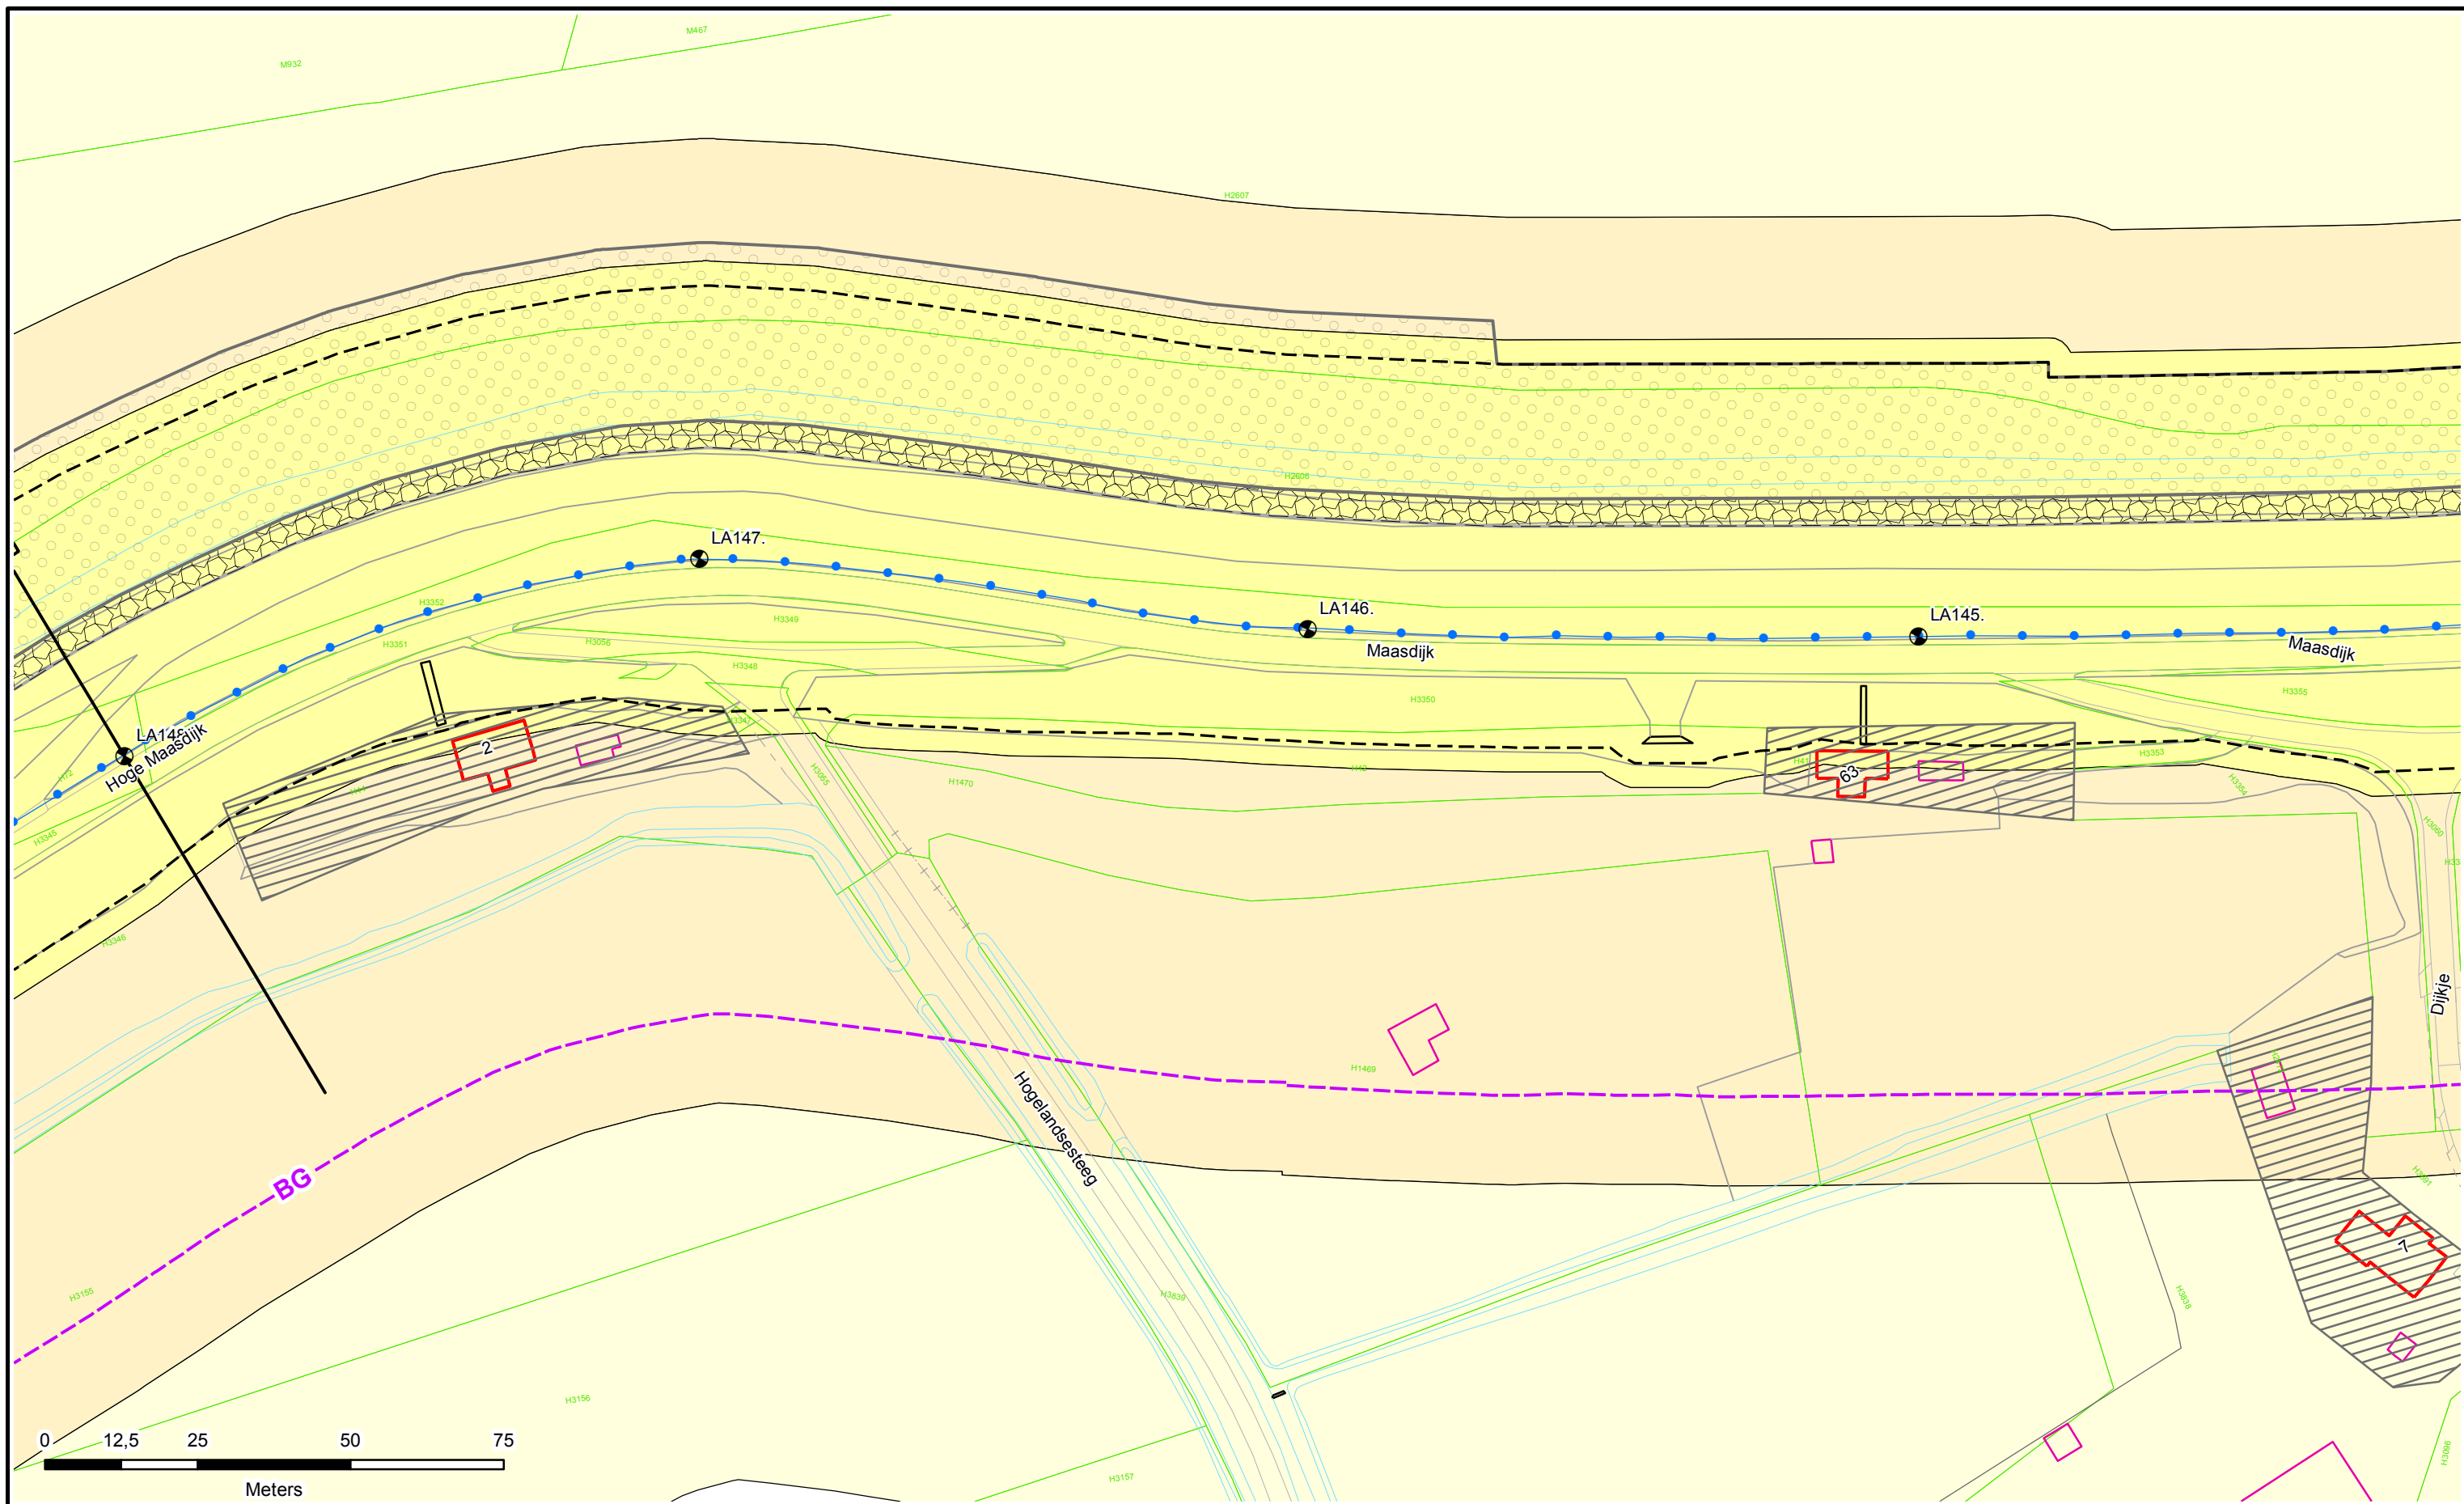

Legenda

- Dijkpalen
- Referentielijn Primaire Kering
- Teenlijn
- BG** Bouwgrens
- Leggervlak

- Waterstaatswerk
- Beschermingszone
- Buitenbeschermingszone
- Stortsteen
- Harde Bekleding

- Duiker
- Wandconstructie
- Coupure
- Gemaal / Sluis
- Drainages
- Keringverbeteringsconstructie



- Afsluiter Leidingen
- Hoofdgebouw
- Bijgebouw
- Bijgebouw vanaf 76m2
- Kadastraal perceel

Dwarsprofiel-locatie
 DR011.+090M



Legger : Land van Altena

Onderdeel : Situatie Legger		
Dijkpaal traject : LA	Aantal bld : 172	Bladnr : 045
Formaat : A3	Schaal : 1 : 1000	Status : Vastgesteld
Opnamedatum : -	Getekend : T-GDM	Datum : 2017
Besluitnr : 2017042135		Tek. nr. : LA045

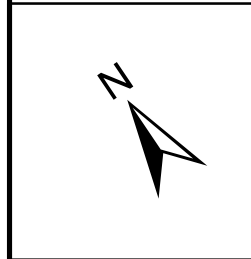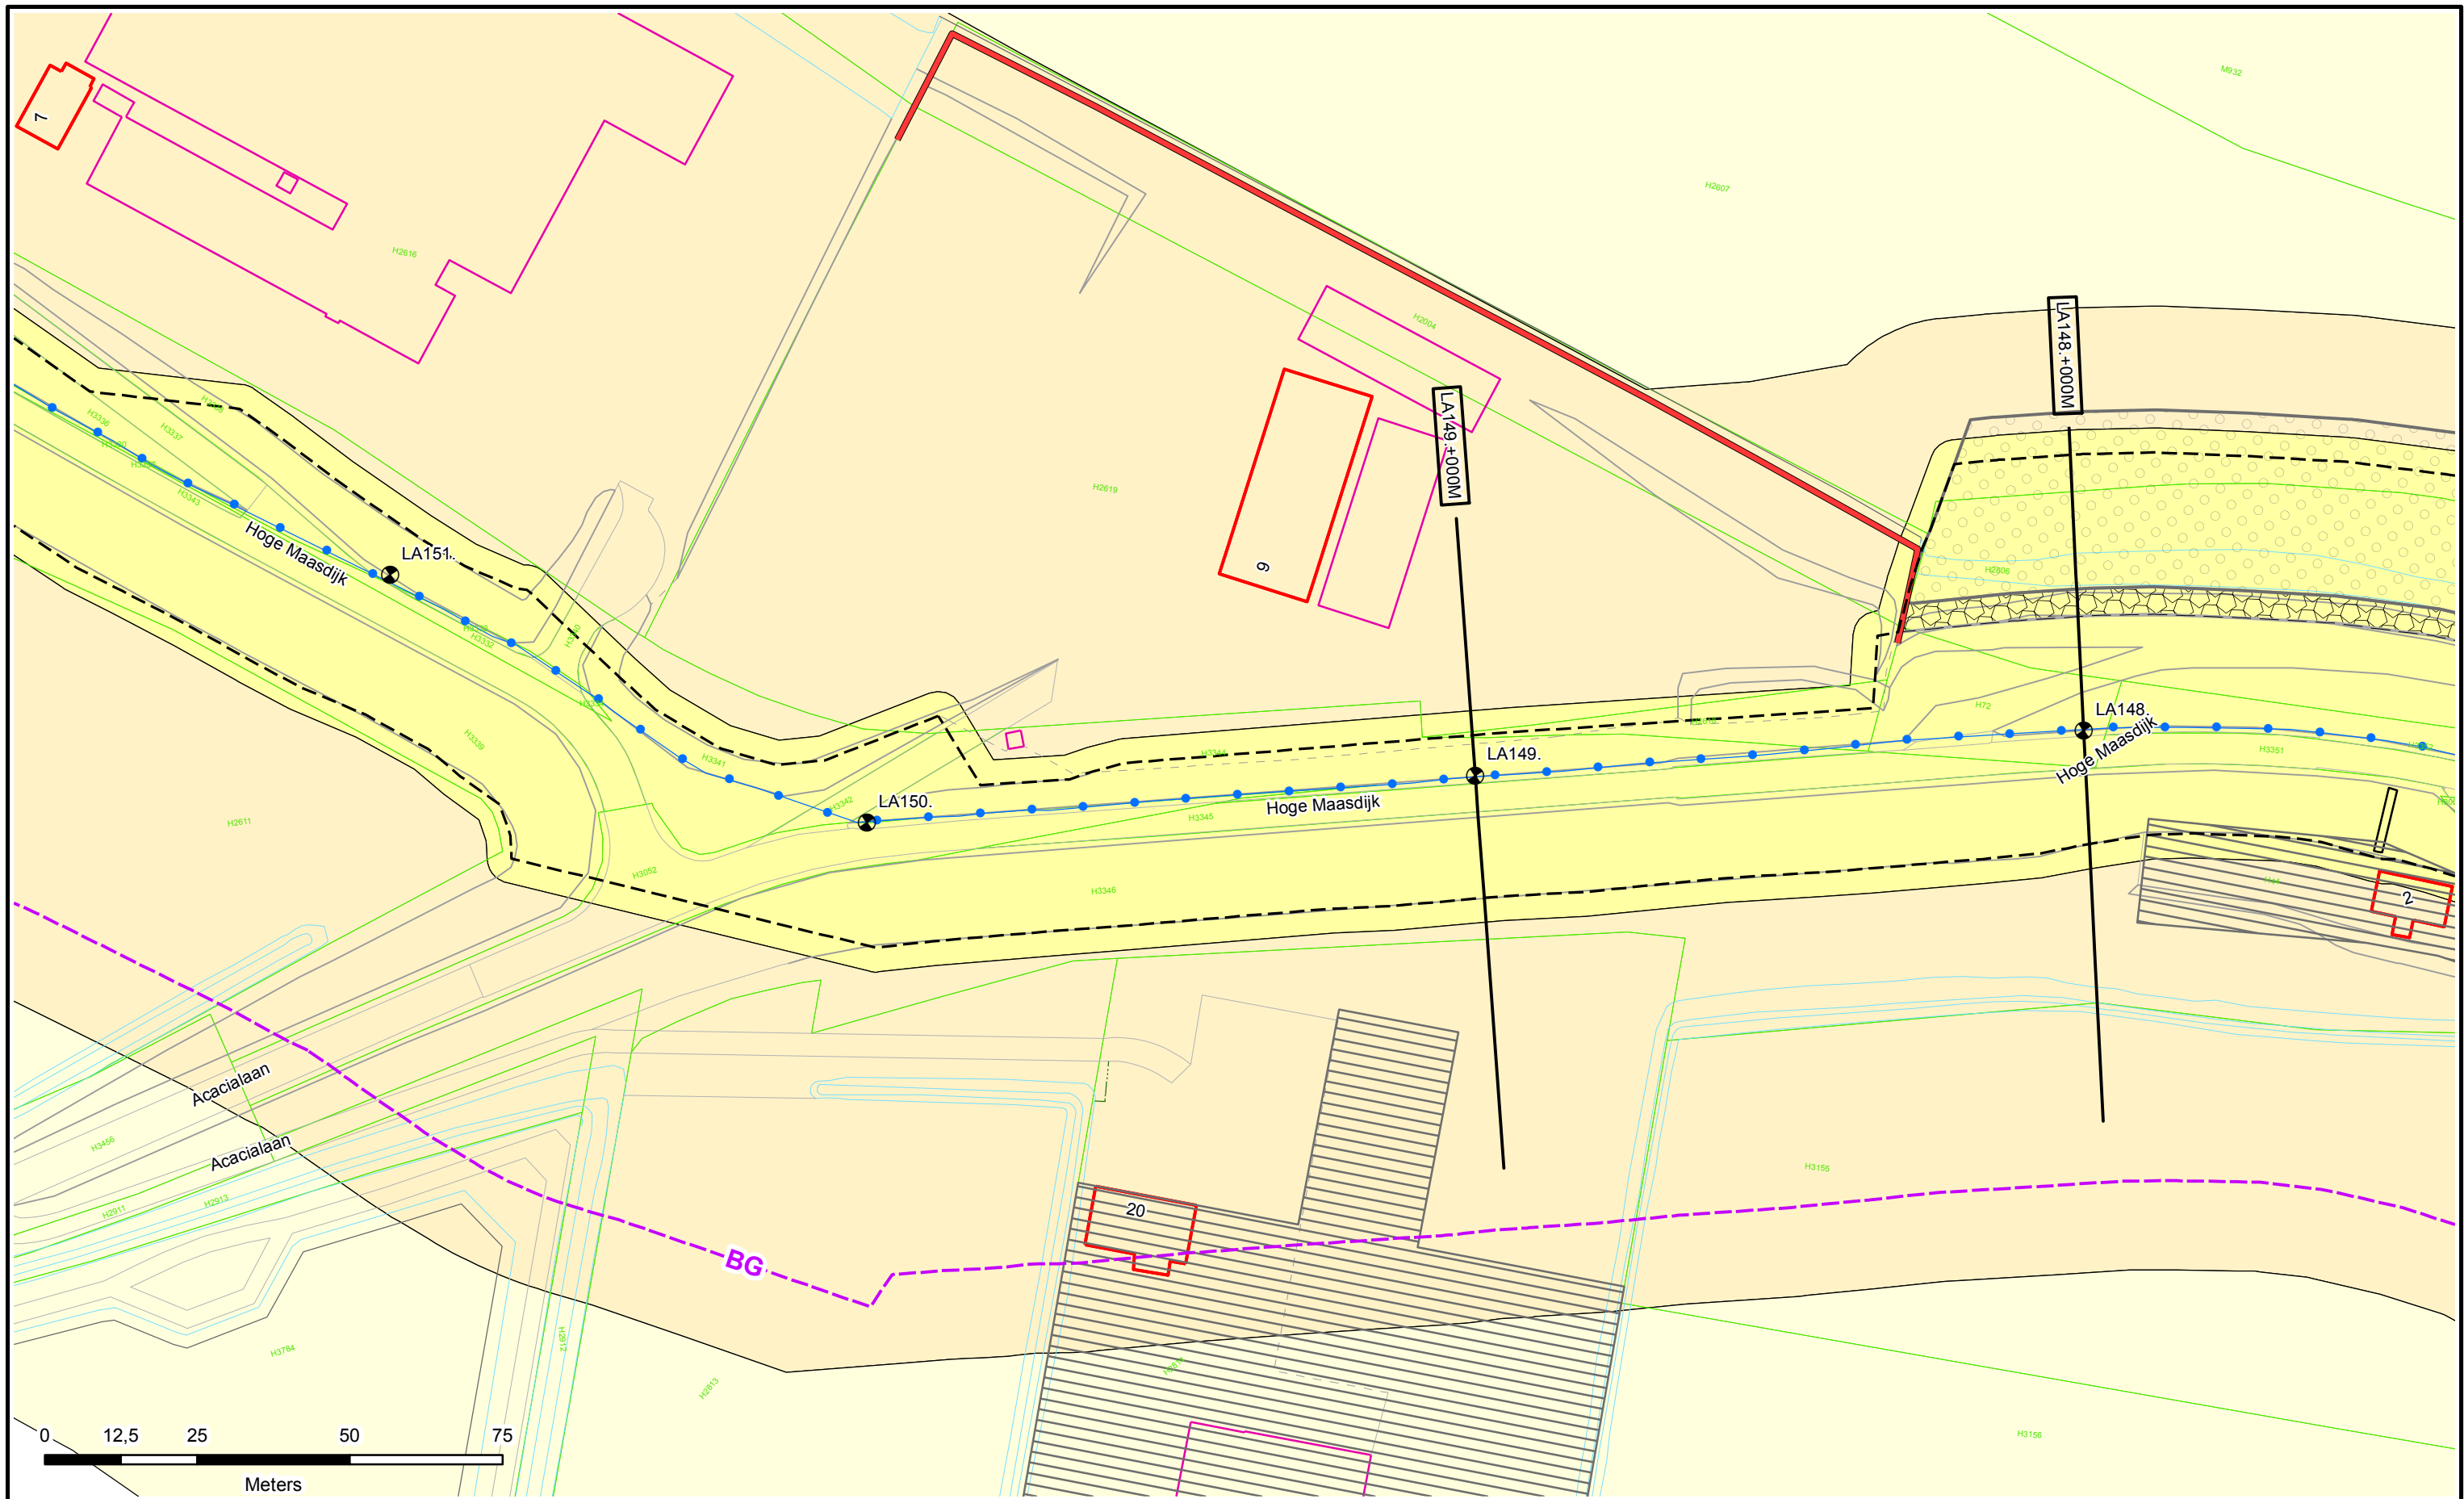

- Legenda**
- Dijkpaleen
 - Referentielijn Primaire Kering
 - Teenlijn
 - Bouwgrens
 - Leggervlak

- Waterstaatswerk
- Bescherminingszone
- Buitenbescherminingszone
- Stortsteen
- Harde Bekleding



- Duiker
- Wandconstructie
- Coupure
- Gemaal / Sluis
- Drainages
- Keringverbeteringsconstructie

- Afsluiting Leidingen
- Hoofdgebouw
- Bijgebouw
- Bijgebouw vanaf 76m²
- Kadastraal perceel

Dwarsprofiel-locatie
 DR011.+090M



Legger : Land van Altena		
Onderdeel :	Situatie Legger	
Dijkpaal traject : LA	Aantal bld : 172	Bladnr : 046
Formaat : A3	Schaal : 1 : 1000	Status : Vastgesteld
Opnamedatum : -	Getekend : T-GDM	Datum : 2017
Besluitnr : 2017042135	Tek. nr. : LA046	

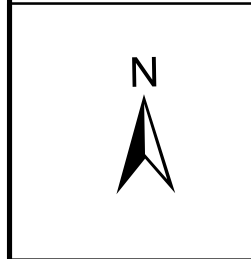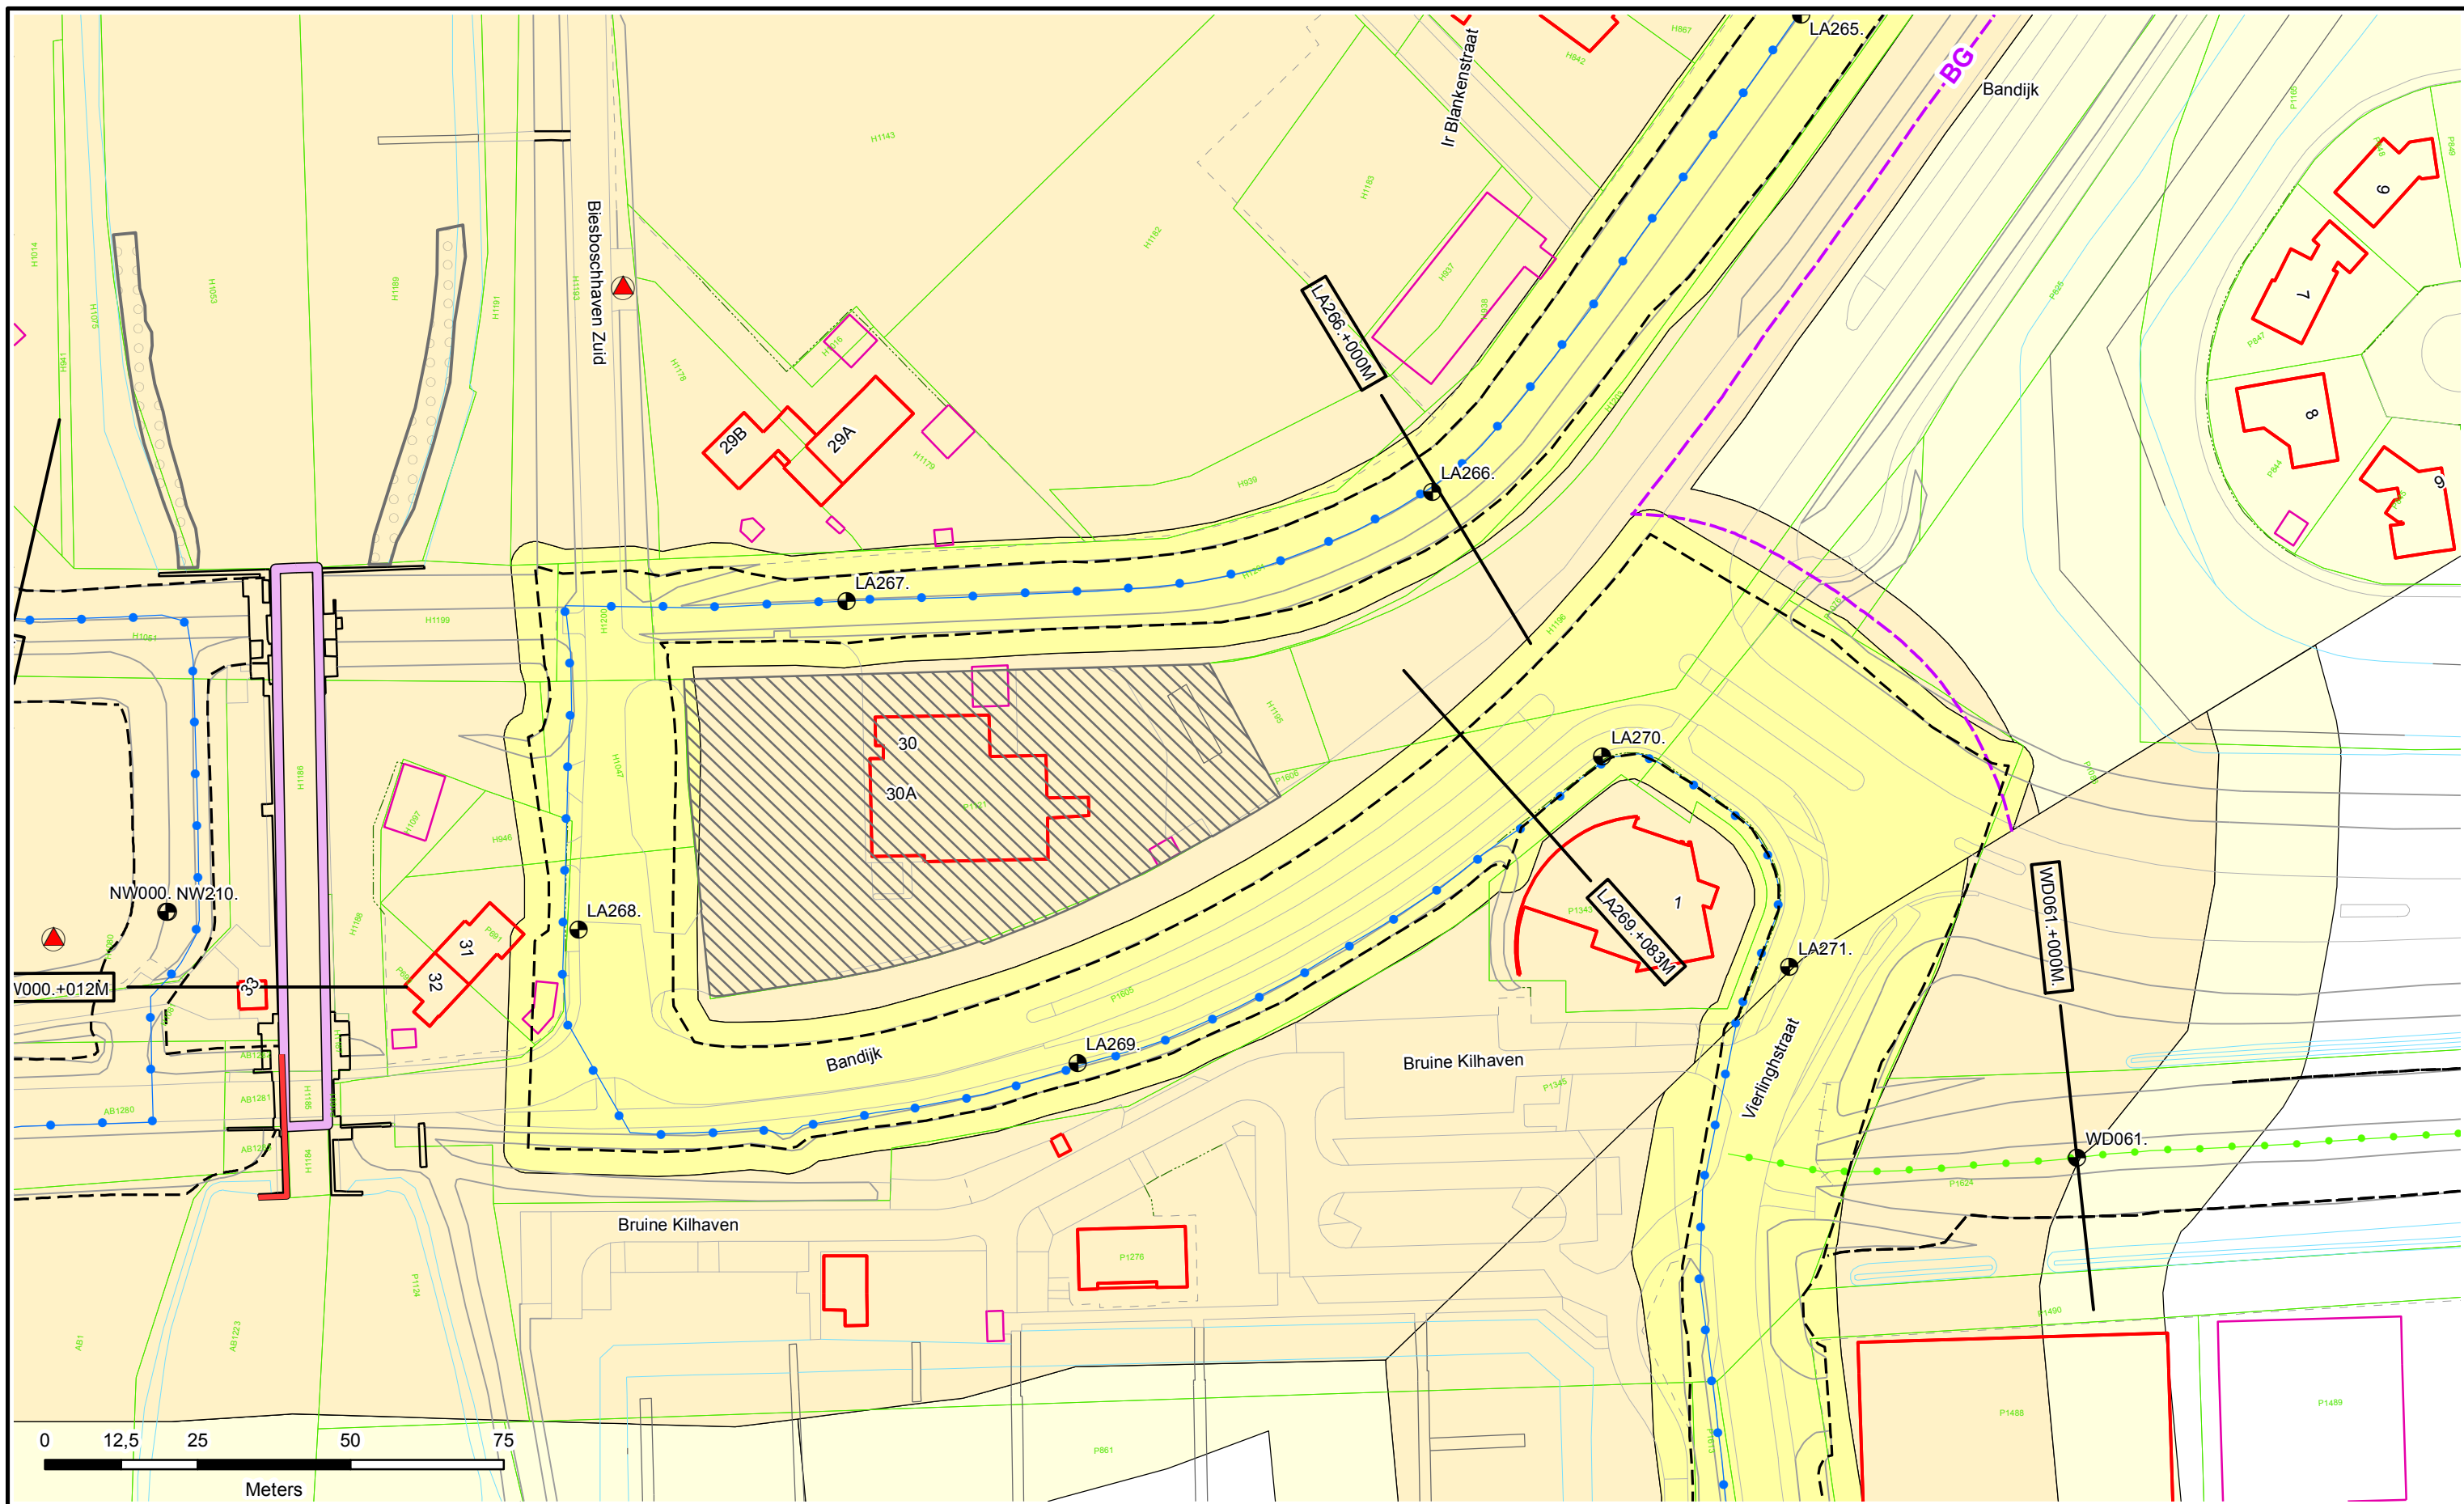

- Legenda**
- Dijkpalen
 - Referentielijn Primaire Kering
 - Teenlijn
 - Bouwgrens
 - Leggervlak

- Waterstaatswerk
- Beschermingszone
- Buitenbeschermingszone
- Stortsteen
- Harde Bekleding

- Duiker
- Wandconstructie
- Coupure
- Gemaal / Sluis
- Drainages
- Keringverbeteringsconstructie



- Afsluiter Leidingen
- Hoofdgebouw
- Bijgebouw
- Bijgebouw vanaf 76m2
- Kadastraal perceel

Dwarsprofiel-locatie
 DR011.+090M



Legger : Land van Altena

Onderdeel : Situatie Legger		
Dijkpaal traject : LA	Aantal bld : 172	Bladnr : 080
Formaat : A3	Schaal : 1 : 1000	Status : Vastgesteld
Opnamedatum : -	Gefekend : T-GDM	Datum : 2017
Besluitnr : 2017042135	Tek. nr. : LA080	

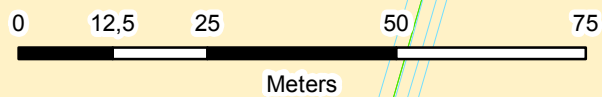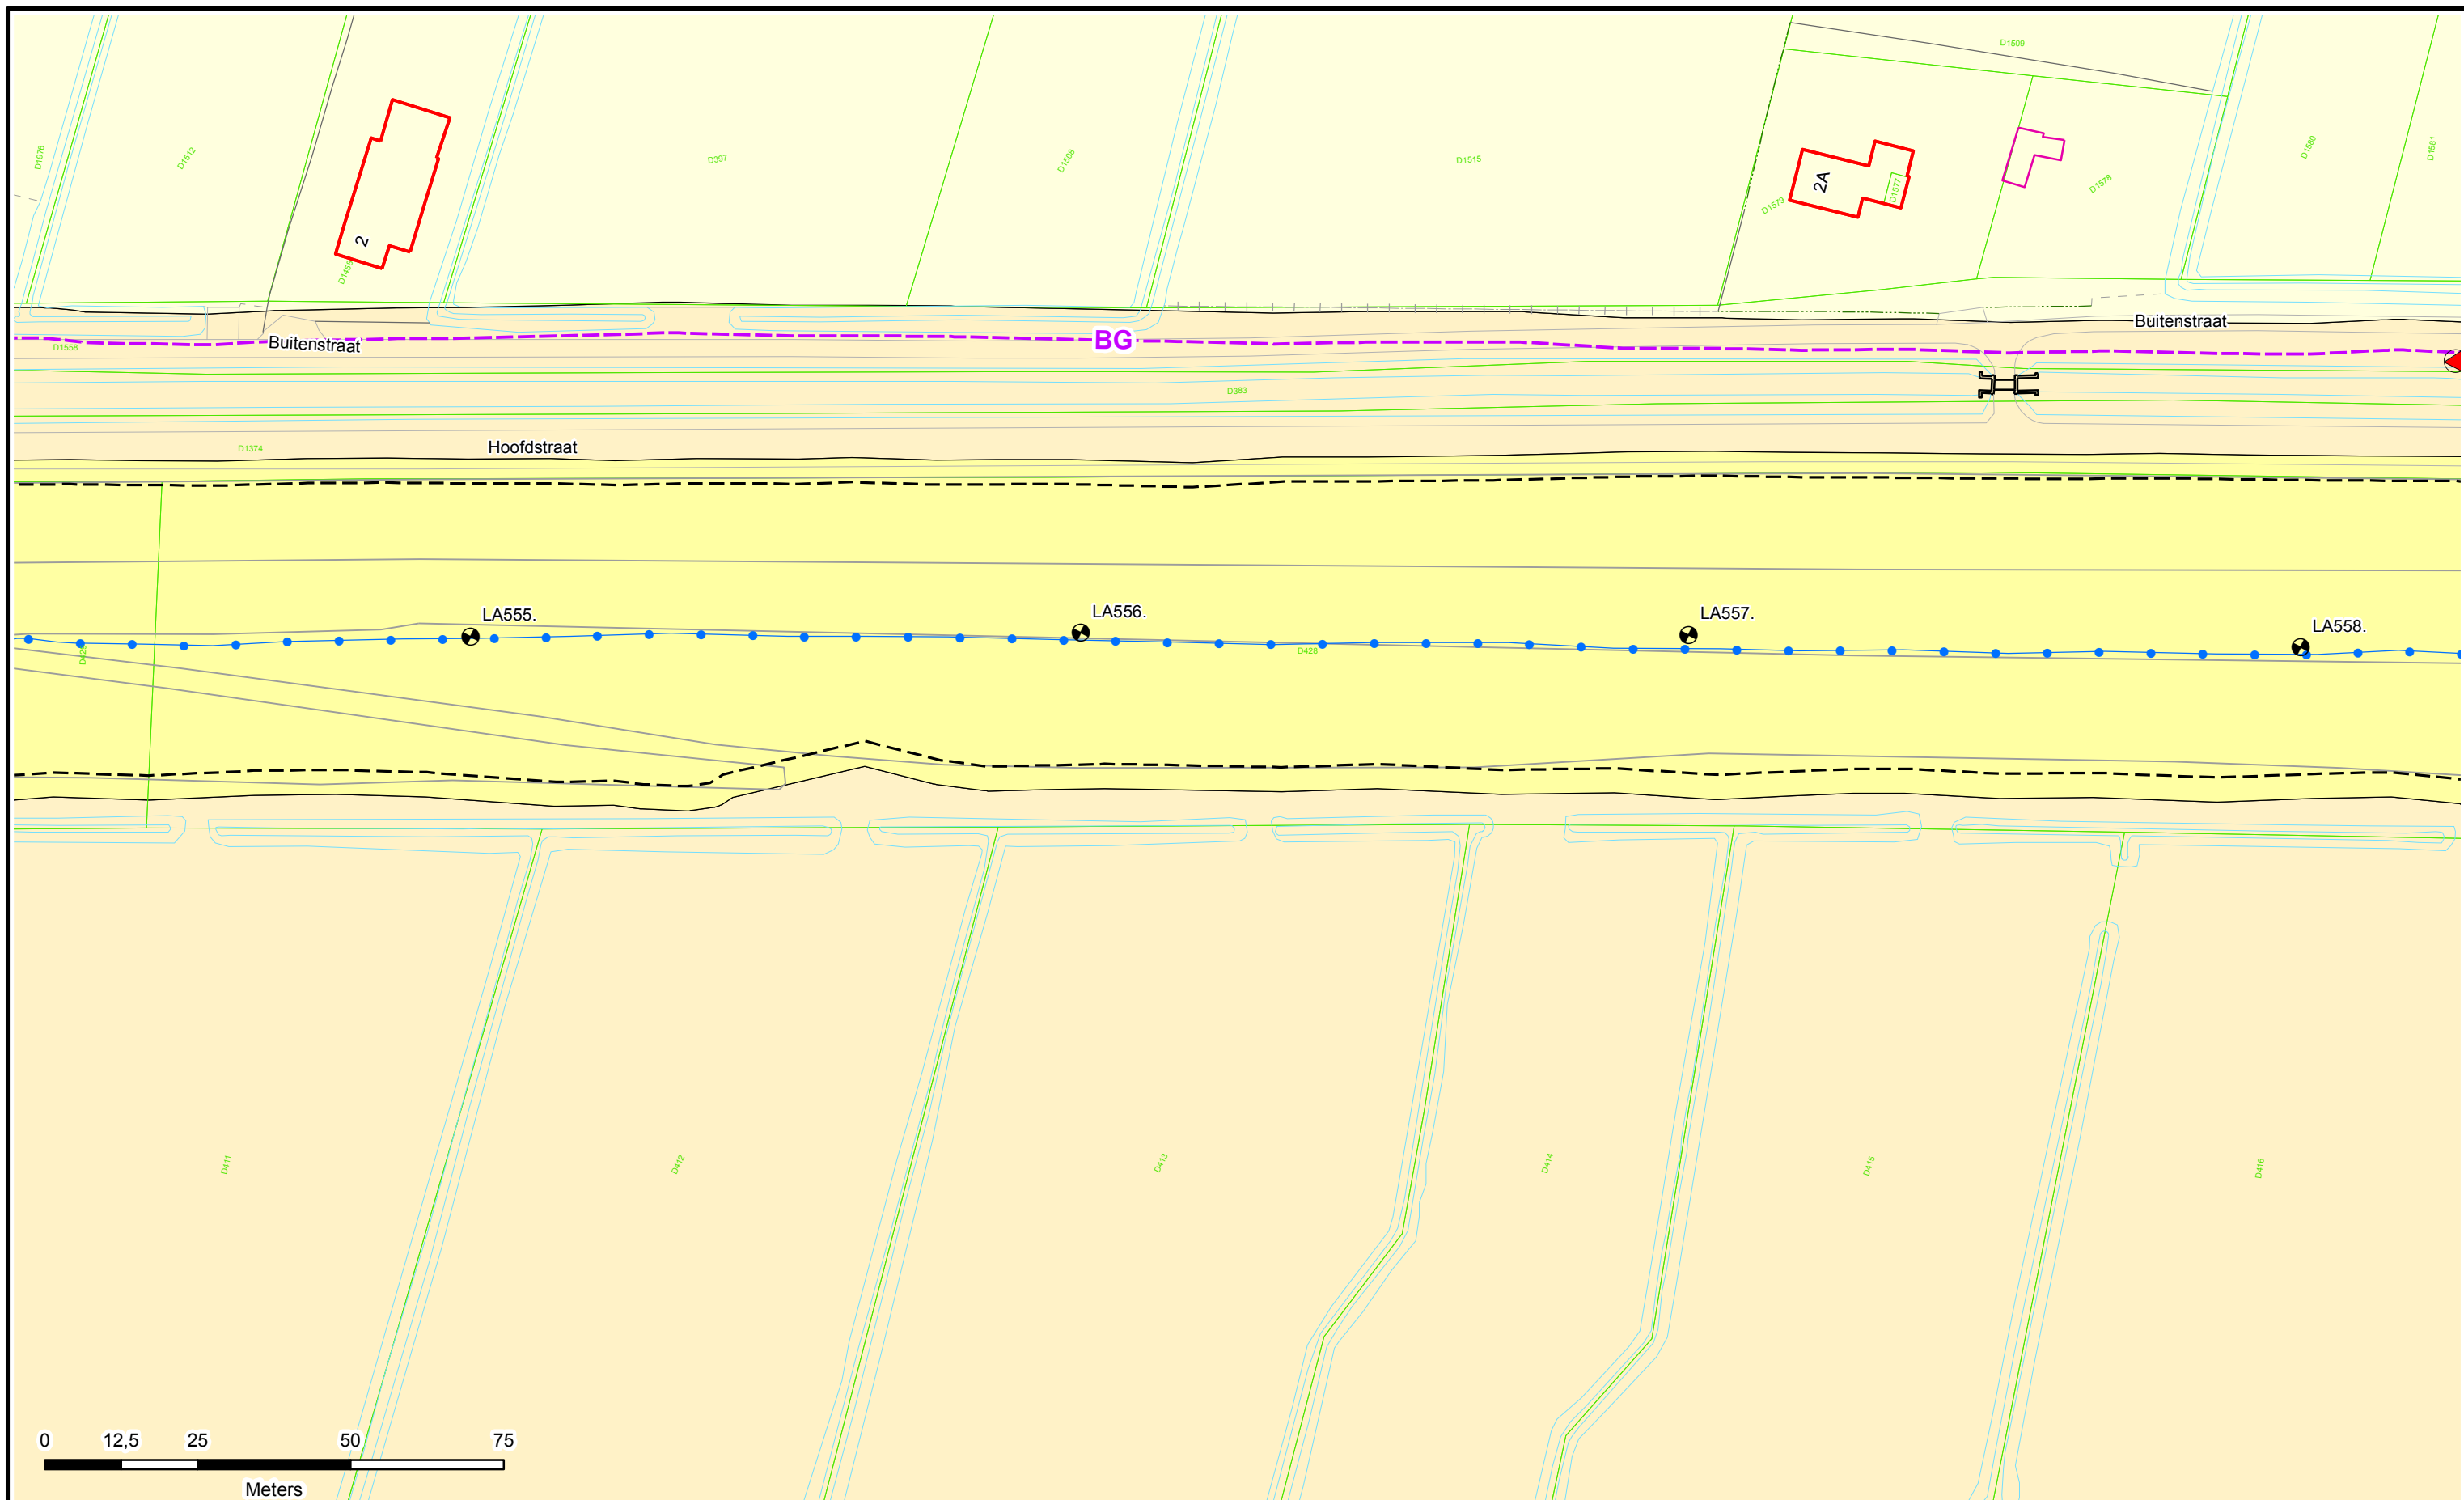

Legenda

- Dijkpalen
- Referentielijn Primaire Kering
- Teenlijn
- Bouwgrens
- Leggervlak

- Waterstaatswerk
- Bescherminingszone
- Buitenbescherminingszone
- Stortsteen
- Harde Bekleding

- Duiker
- Wandconstructie
- Coupure
- Gemaal / Sluis
- Drainages
- Keringverbeteringsconstructie


- Afsluiting Leidingen
- Hoofdgebouw
- Bijgebouw
- Bijgebouw vanaf 76m²
- Kadastraal perceel

Dwarsprofiel-locatie

DR011.+090M



Legger : Land van Altena		
Onderdeel :	Situatie Legger	
Dijkpaal traject : LA	Aantal bld : 172	Bladnr : 168
Formaat : A3	Schaal : 1 : 1000	Status : Vastgesteld
Opnamedatum : -	Gefekend : T-GDM	Datum : 2017
Besluitnr : 2017042135	Tek. nr. : LA168	

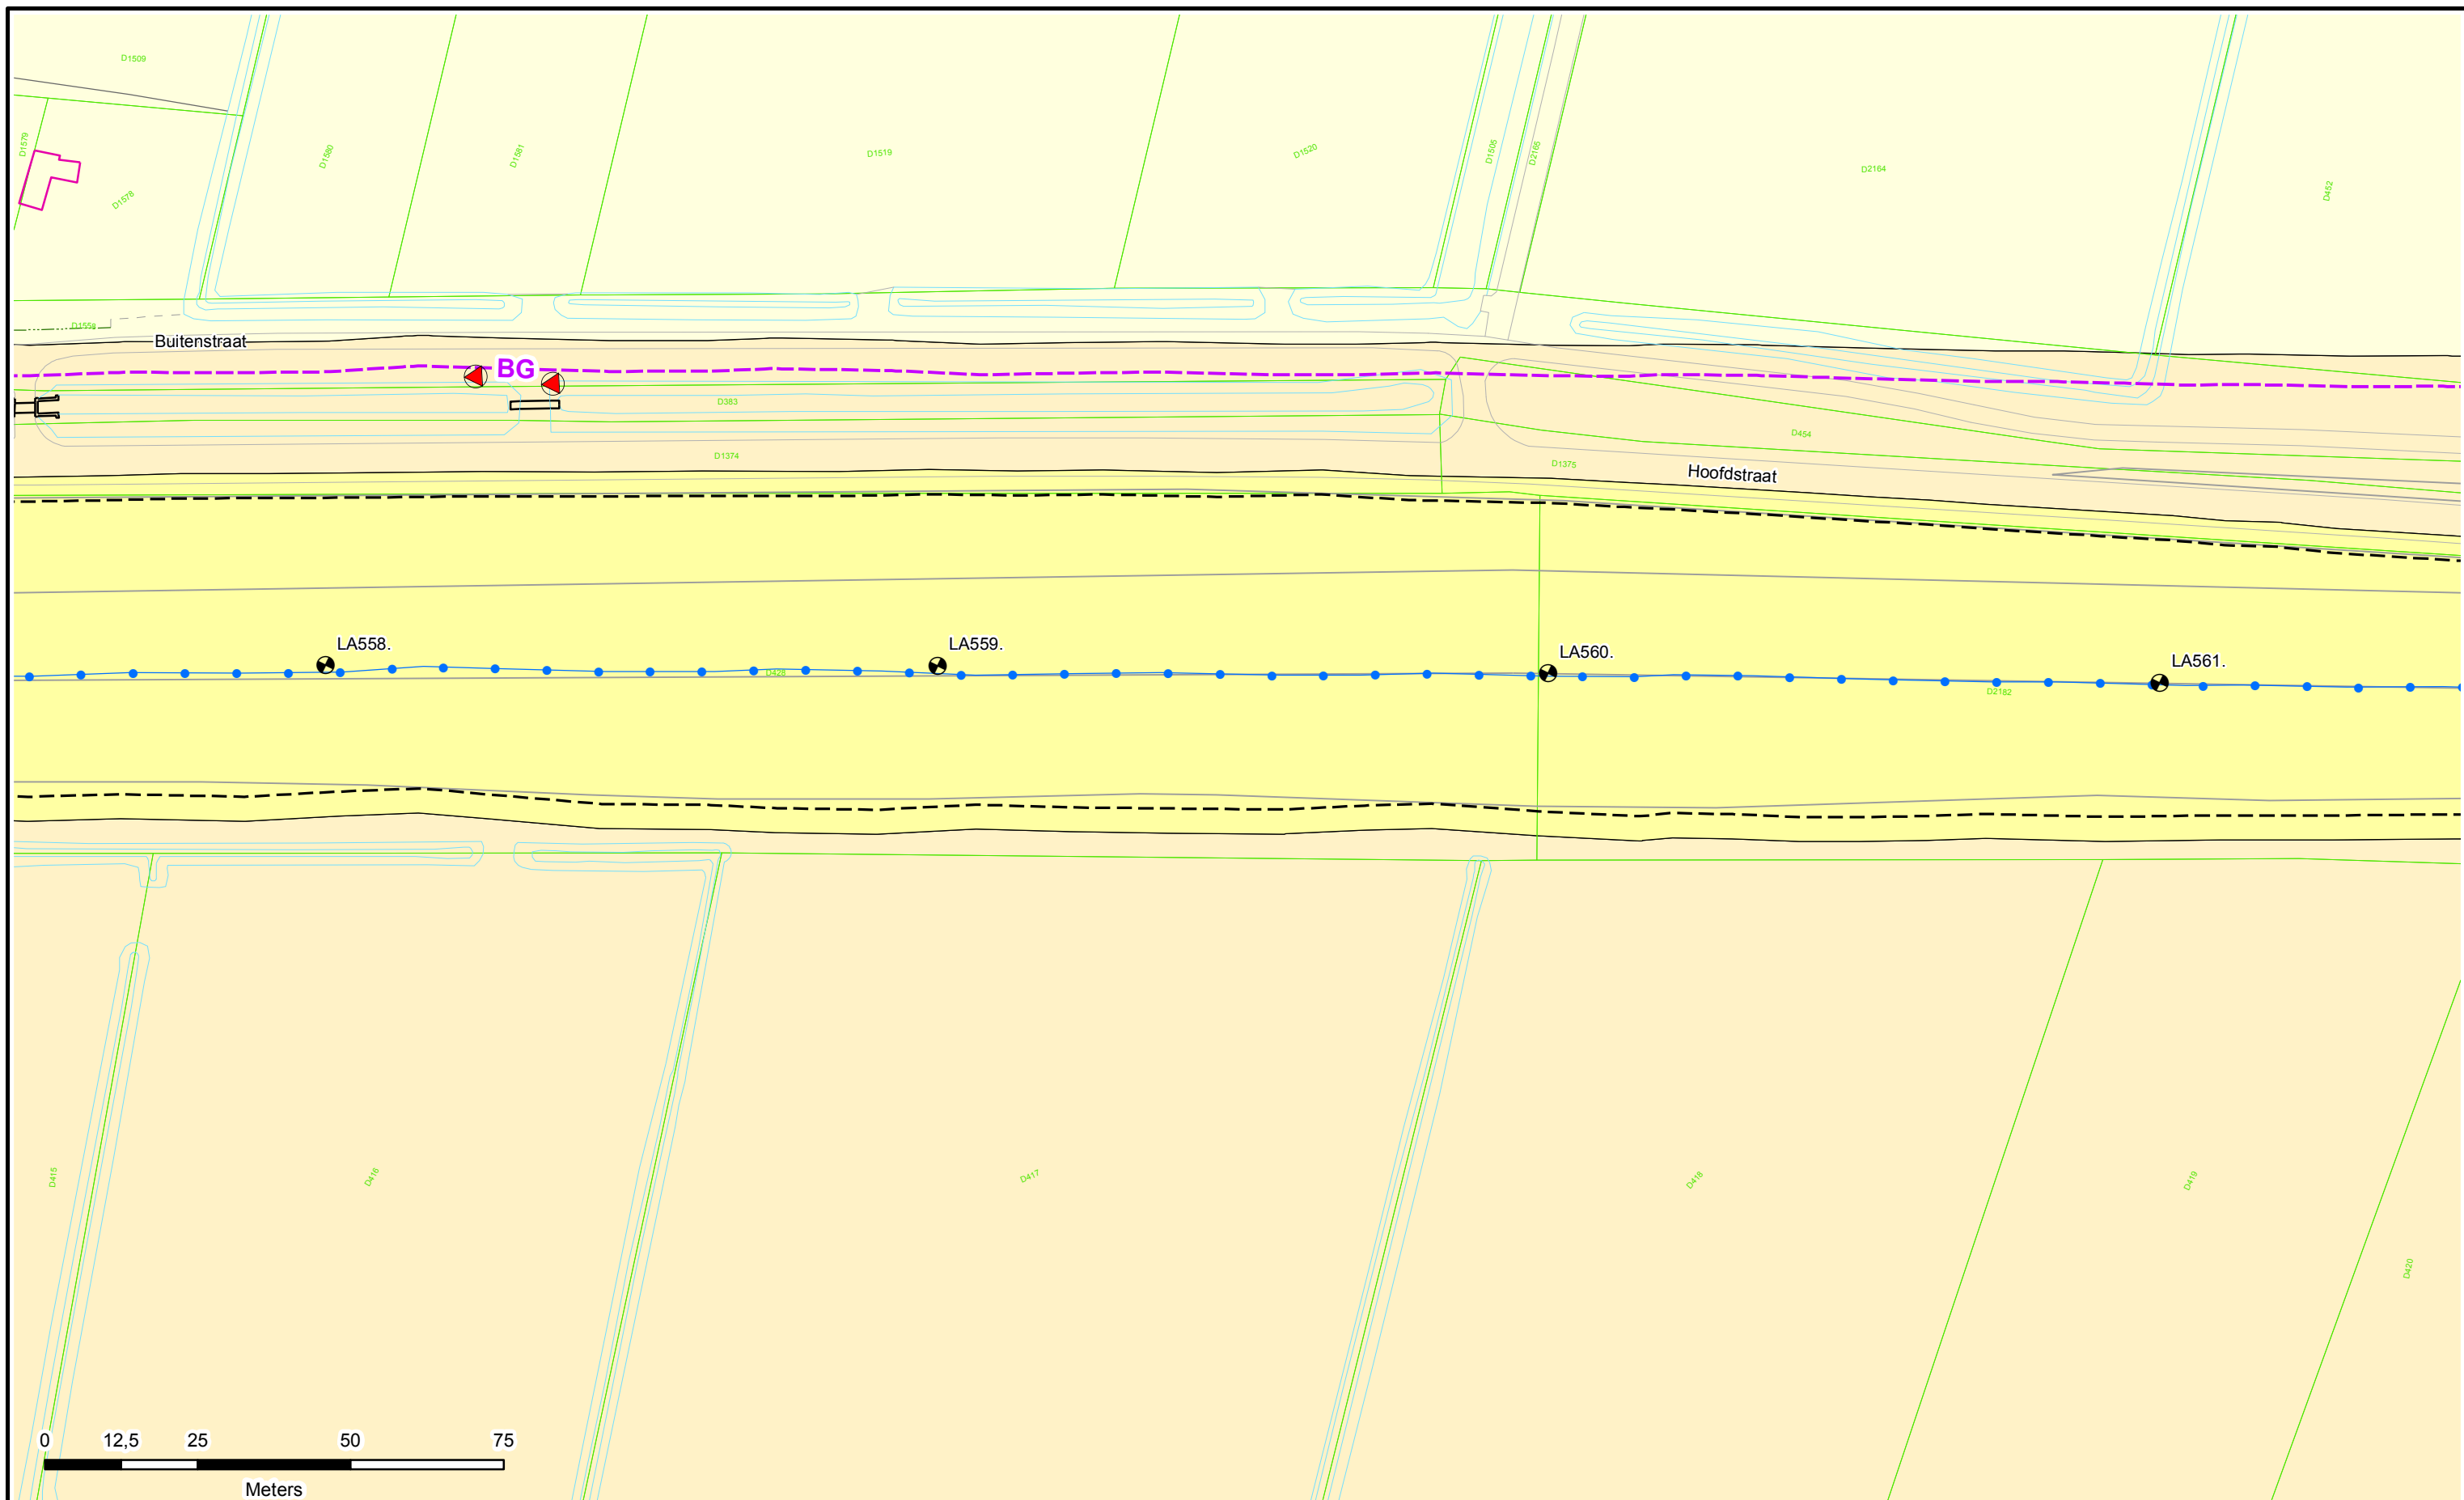

Legenda

- Dijkpalen
- Referentielijn Primaire Kering
- Teenlijn
- BG** Bouwgrans
- Leggervlak

- Waterstaatswerk
- Bescheringszone
- Buitenbescheringszone
- Stortsteen
- Harde Bekleding

- Duiker
- Wandconstructie
- Coupure
- Gemaal / Sluis
- Drainages
- Keringverbeteringsconstructie



- Afsluiters Leidingen
- Hoofdgebouw
- Bijgebouw
- Bijgebouw vanaf 76m2
- Kadastraal perceel

Dwarsprofiel-locatie

DR011.+090M



Legger : Land van Altena		
Onderdeel :	Situatie Legger	
Dijkpaal traject : LA	Aantal bld : 172	Bladnr : 169
Formaat : A3	Schaal : 1 : 1000	Status : Vastgesteld
Opnamedatum : -	Gefekend : T-GDM	Datum : 2017
Besluitnr : 2017042135	Tek. nr. : LA169	

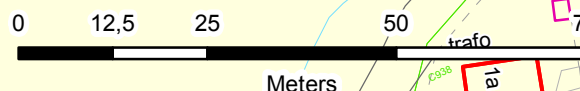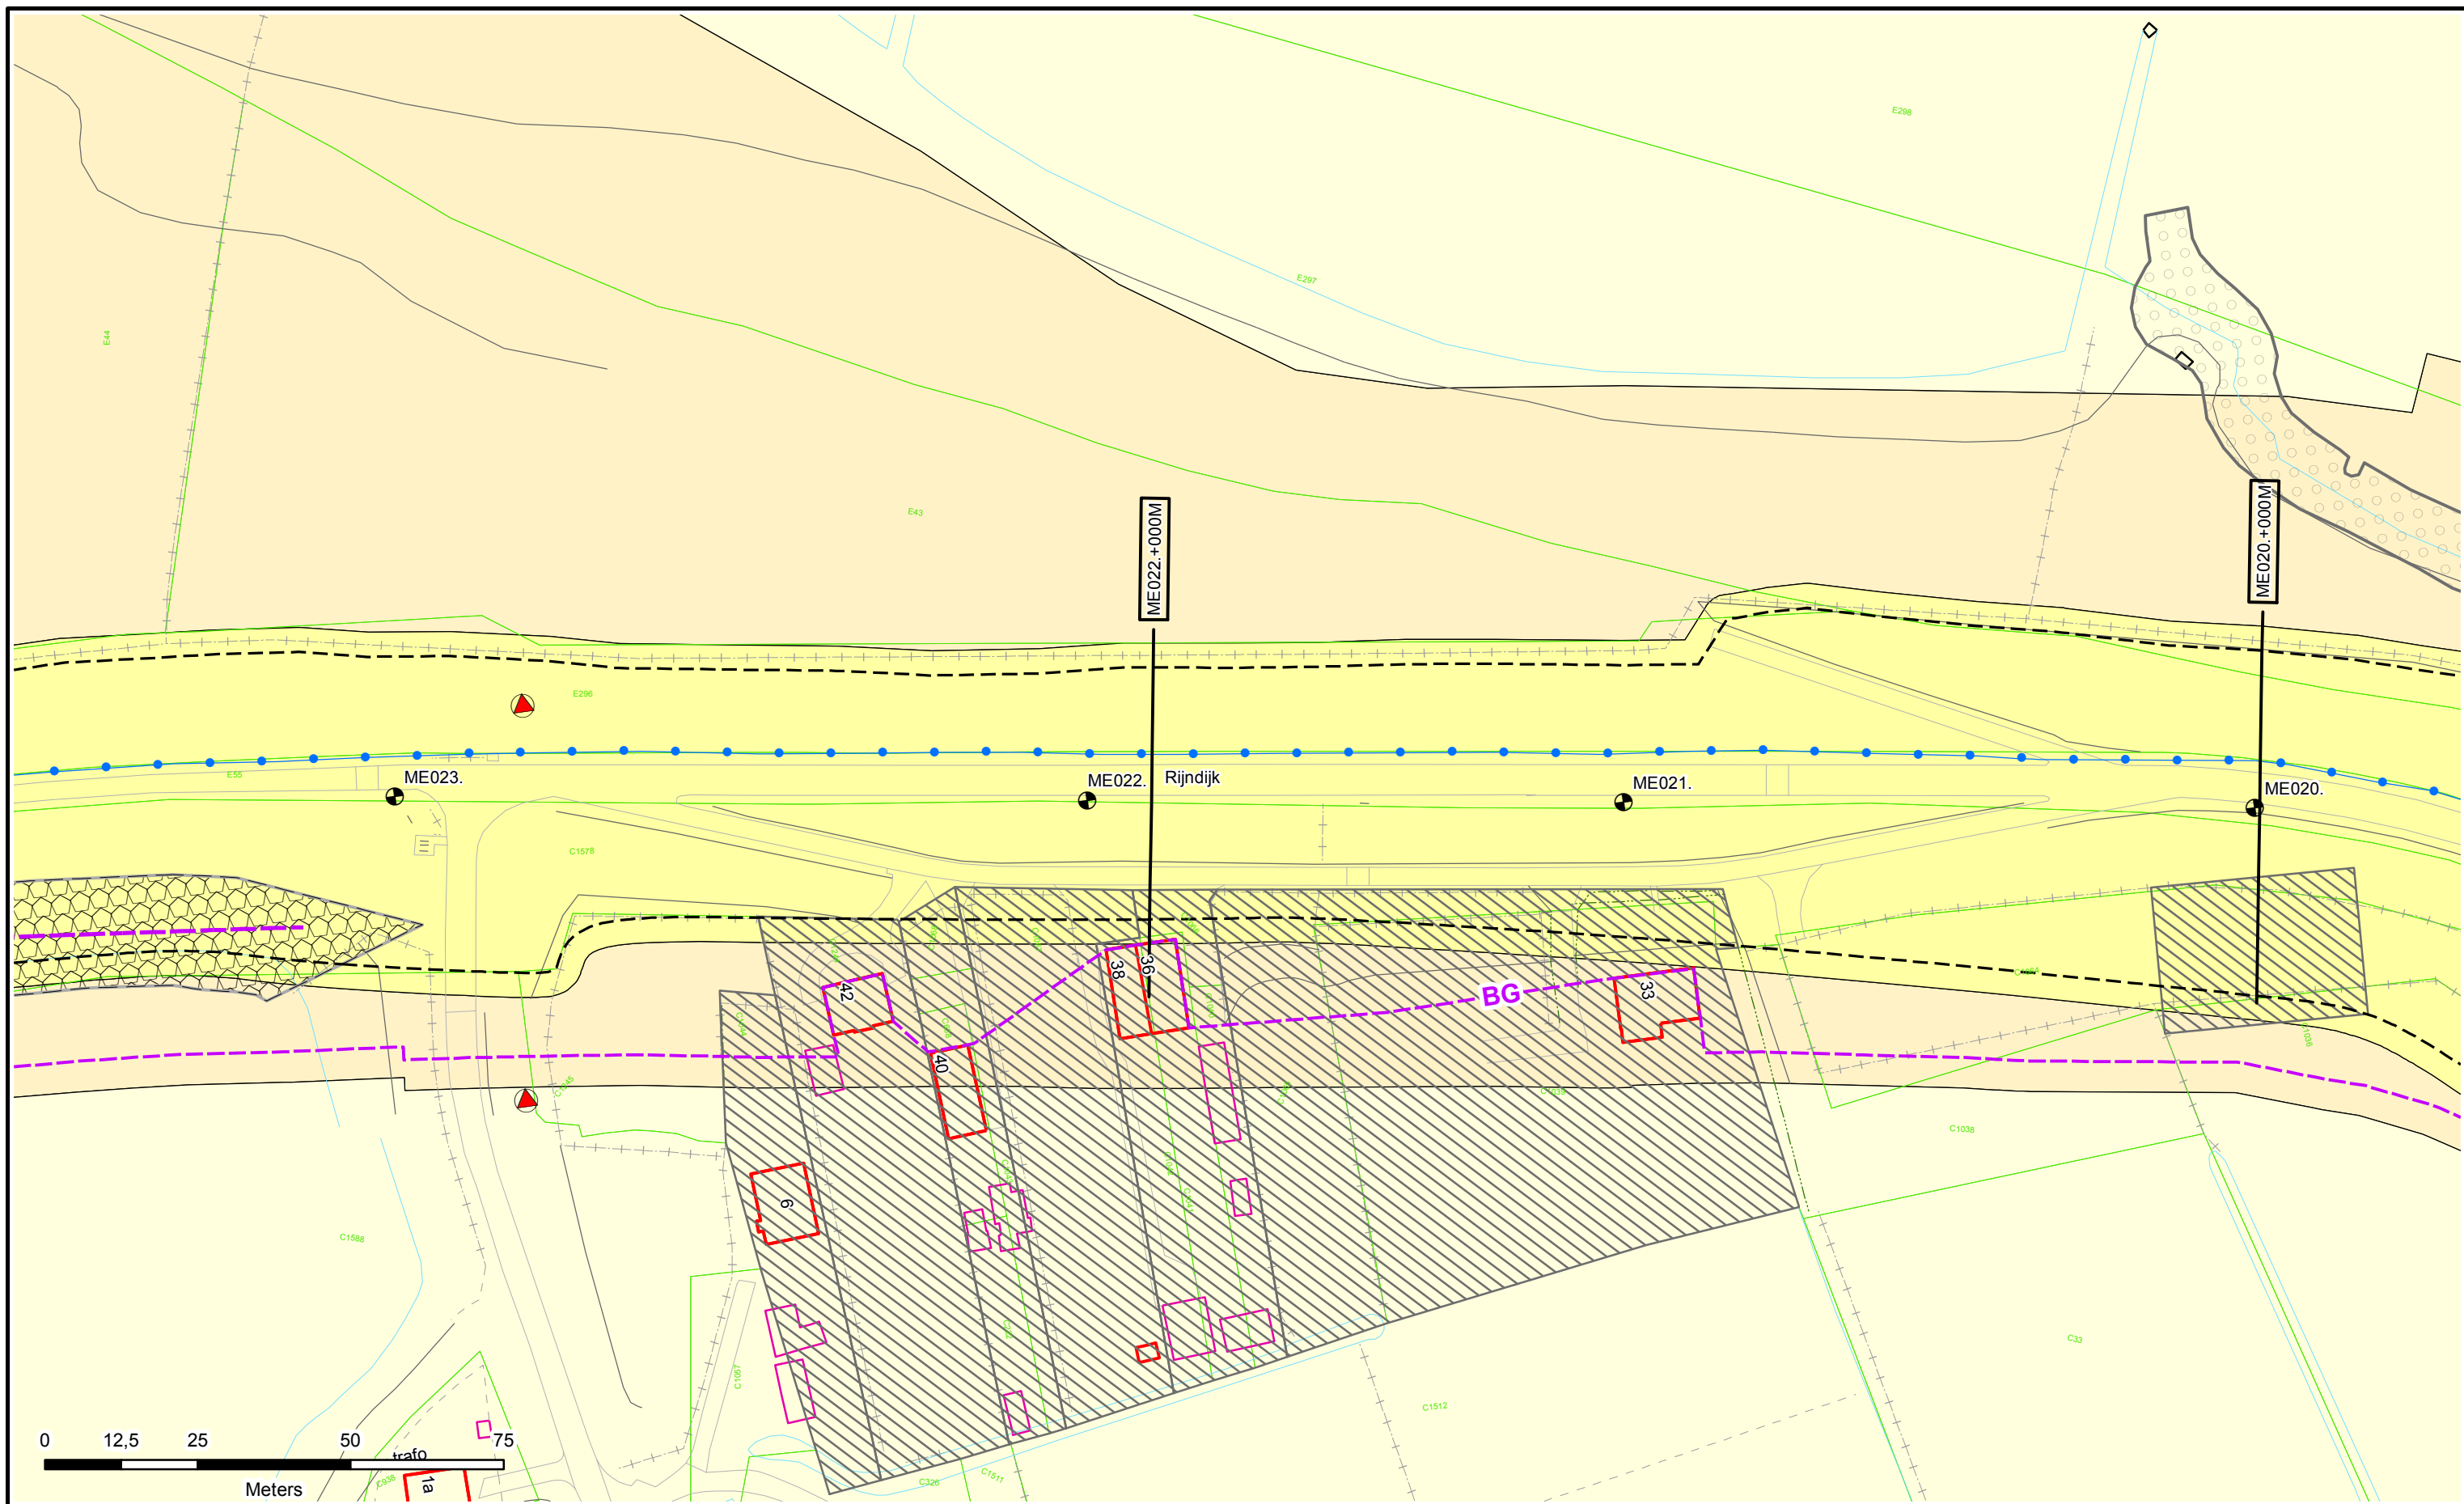

Legenda

- Dijkpalen
- Referentielijn Primaire Kering
- Teenlijn
- BG** Bouwgrens
- Leggervlak
- Waterstaatswerk
- Bescherminingszone
- Buitenbescherminingszone
- Stortsteen
- Harde Bekleding
- Duiker
- Wandconstructie
- Coupure
- Gemaal / Sluis
- Drainages
- Keringverbeteringsconstructie
- Afsluit Leidingen
- Hoofdgebouw
- Bijgebouw
- Bijgebouw vanaf 76m²
- Kadastraal perceel



DR011.+090M

Dwarsprofiel-locatie



Legger : Millingen - Erlecom

Onderdeel : Situatie Legger		
Dijkpaal traject : ME	Aantal bld : 022	Bladnr : 007
Formaat : A3	Schaal : 1 : 1000	Status : Vastgesteld
Opnamedatum : -	Gefekend : T-GDM	Datum : 2017
Besluitnr : 2017042135	Tek. nr. : ME007	

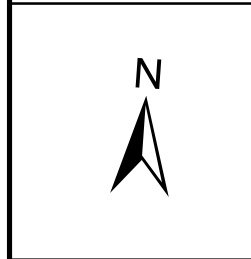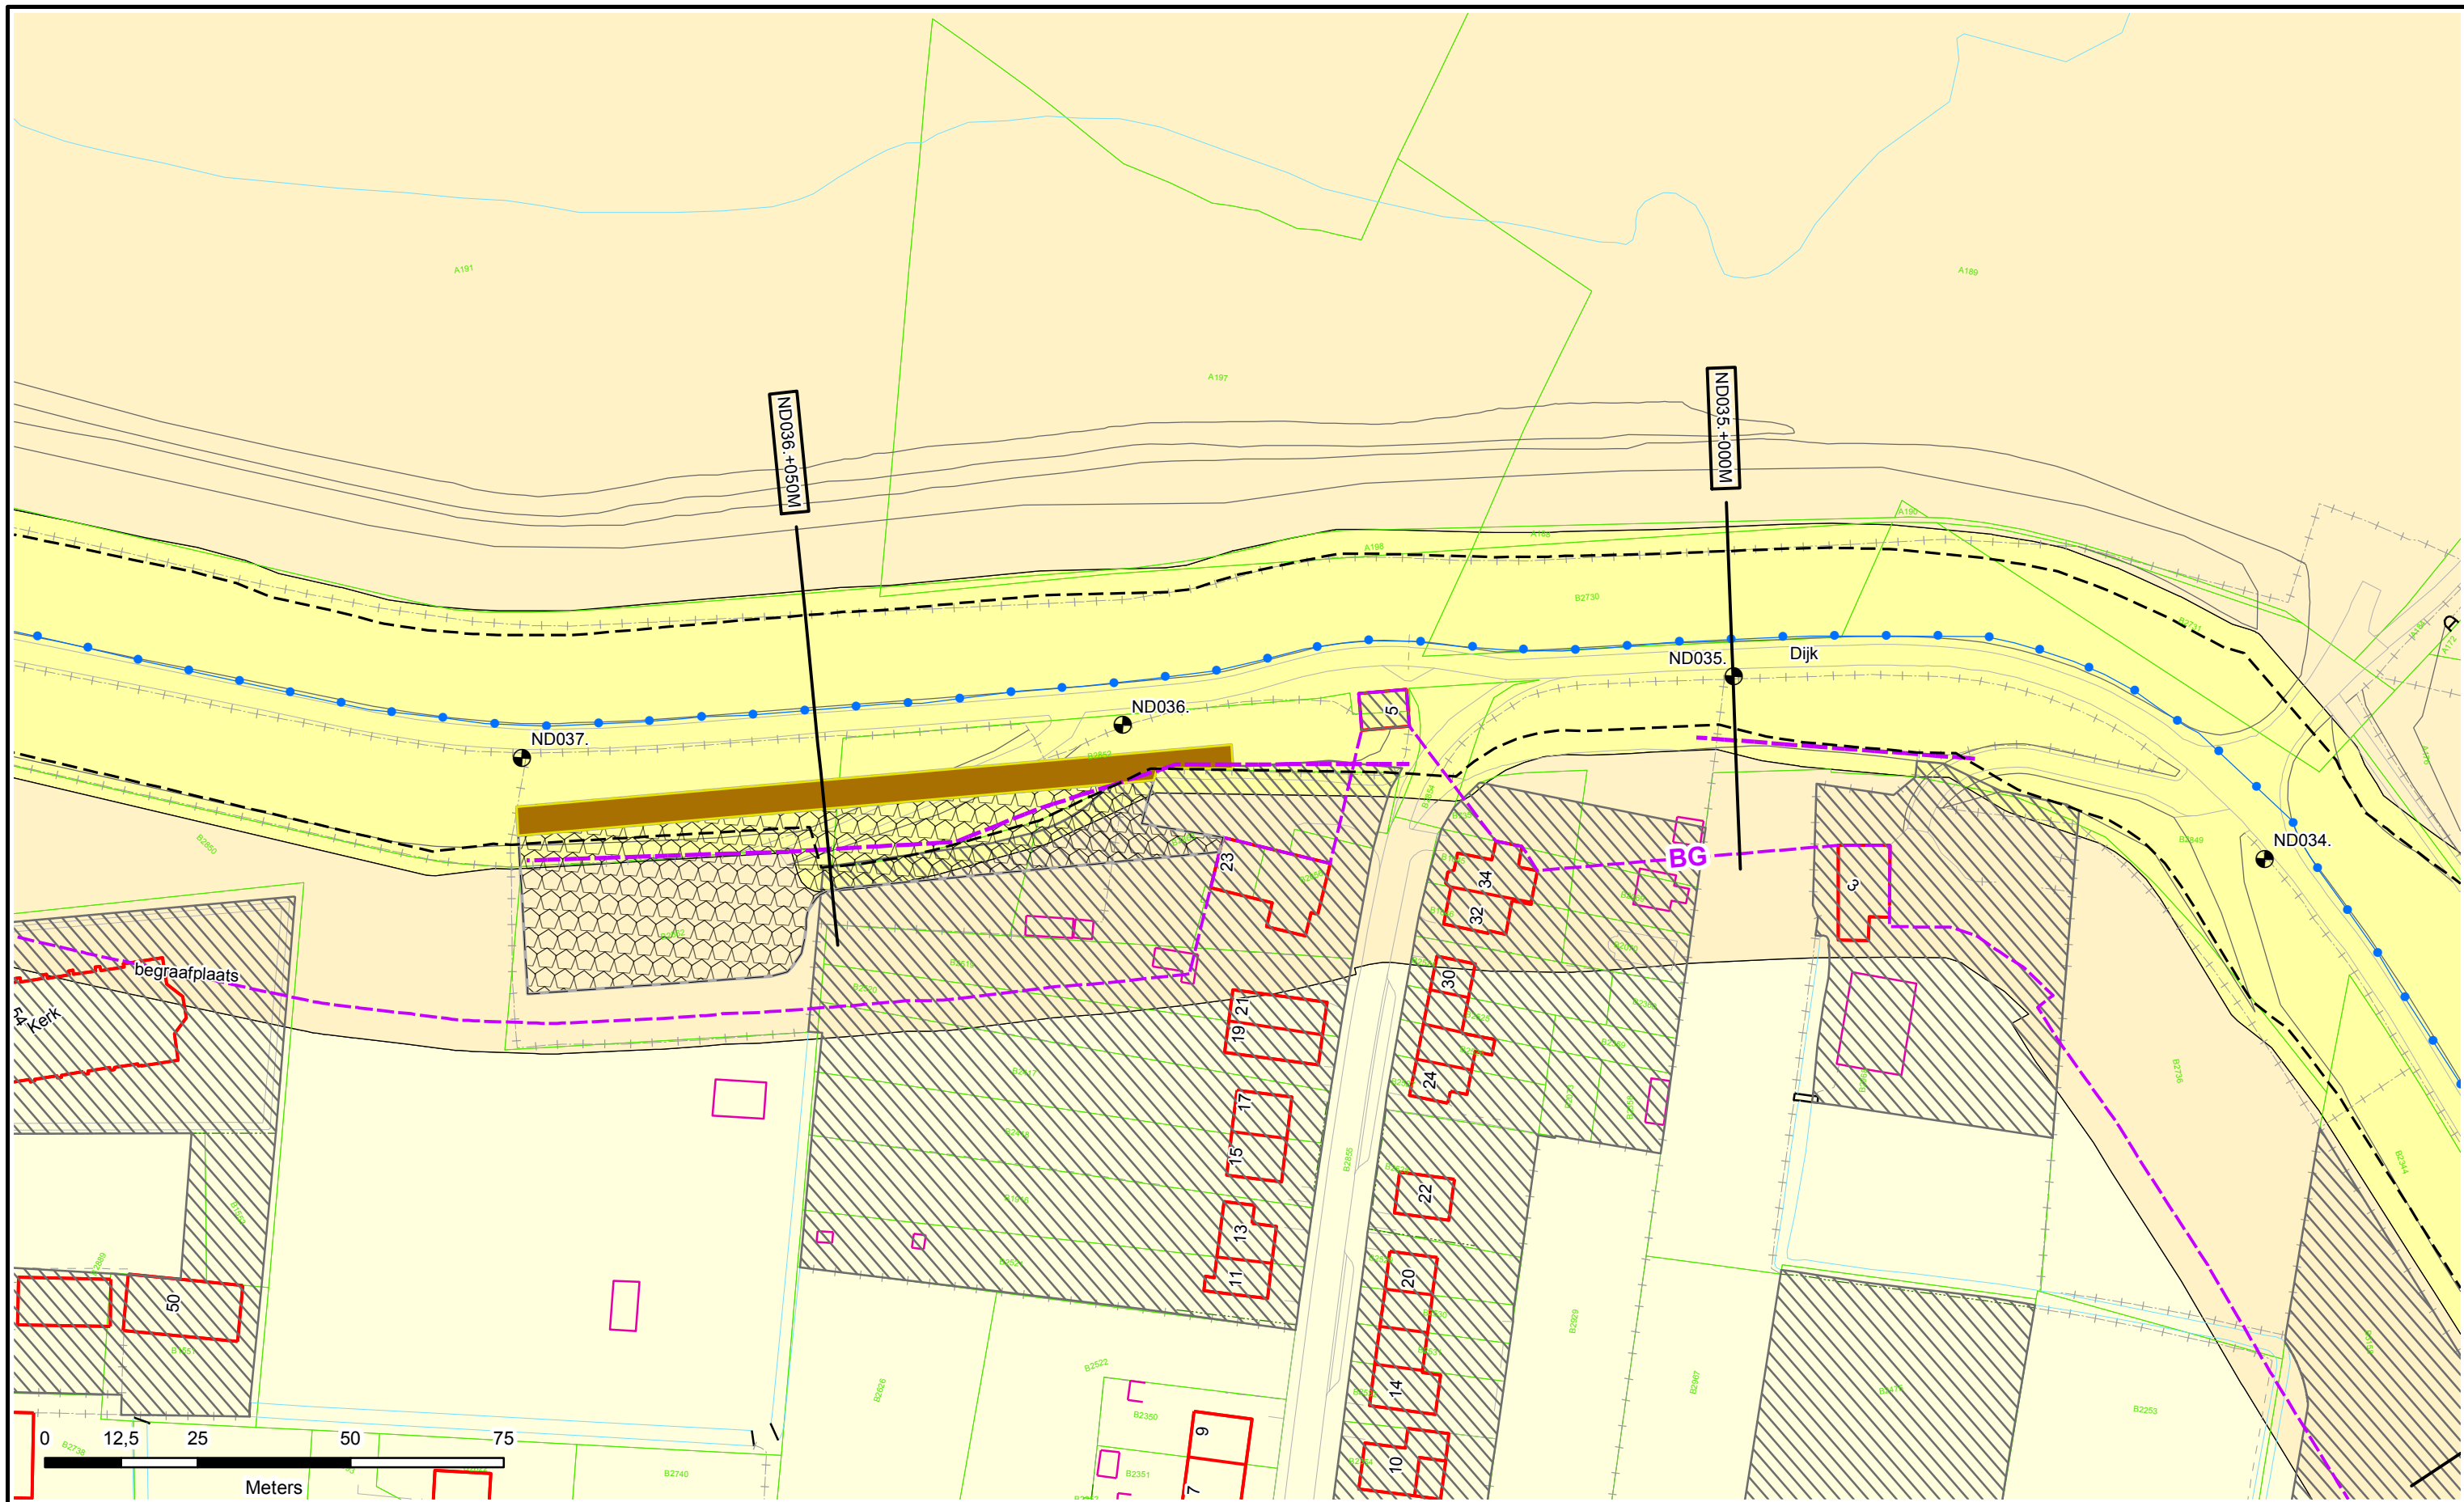

Legenda

- Dijkpalen
- Referentielijn Primaire Kering
- Teenlijn
- BG** - Bouwgrens
- Leggervlak

- Waterstaatswerk
- Beschermingszone
- Buitenbeschermingszone
- Stortsteen
- Harde Bekleding



- Duiker
- Wandconstructie
- Coupure
- Gemaal / Sluis
- Drainages
- Keringverbeteringsconstructie

- Afsluiter Leidingen
- Hoofdgebouw
- Bijgebouw
- Bijgebouw vanaf 76m2
- Kadastraal perceel

Dwarsprofiel-locatie
DR011.+090M



Legger : Nijmegen - Dreumel		
Onderdeel :	Situatie Legger	
Dijkpaal traject : ND	Aantal bld : 111	Bladnr : 011
Formaat : A3	Schaal : 1 : 1000	Status : Vastgesteld
Opnamedatum : -	Gefekend : T-GDM	Datum : 2017
Besluitnr : 2017042135	Tek. nr. : ND011	

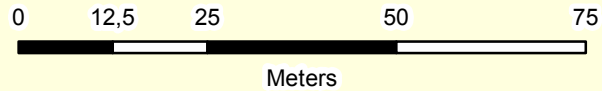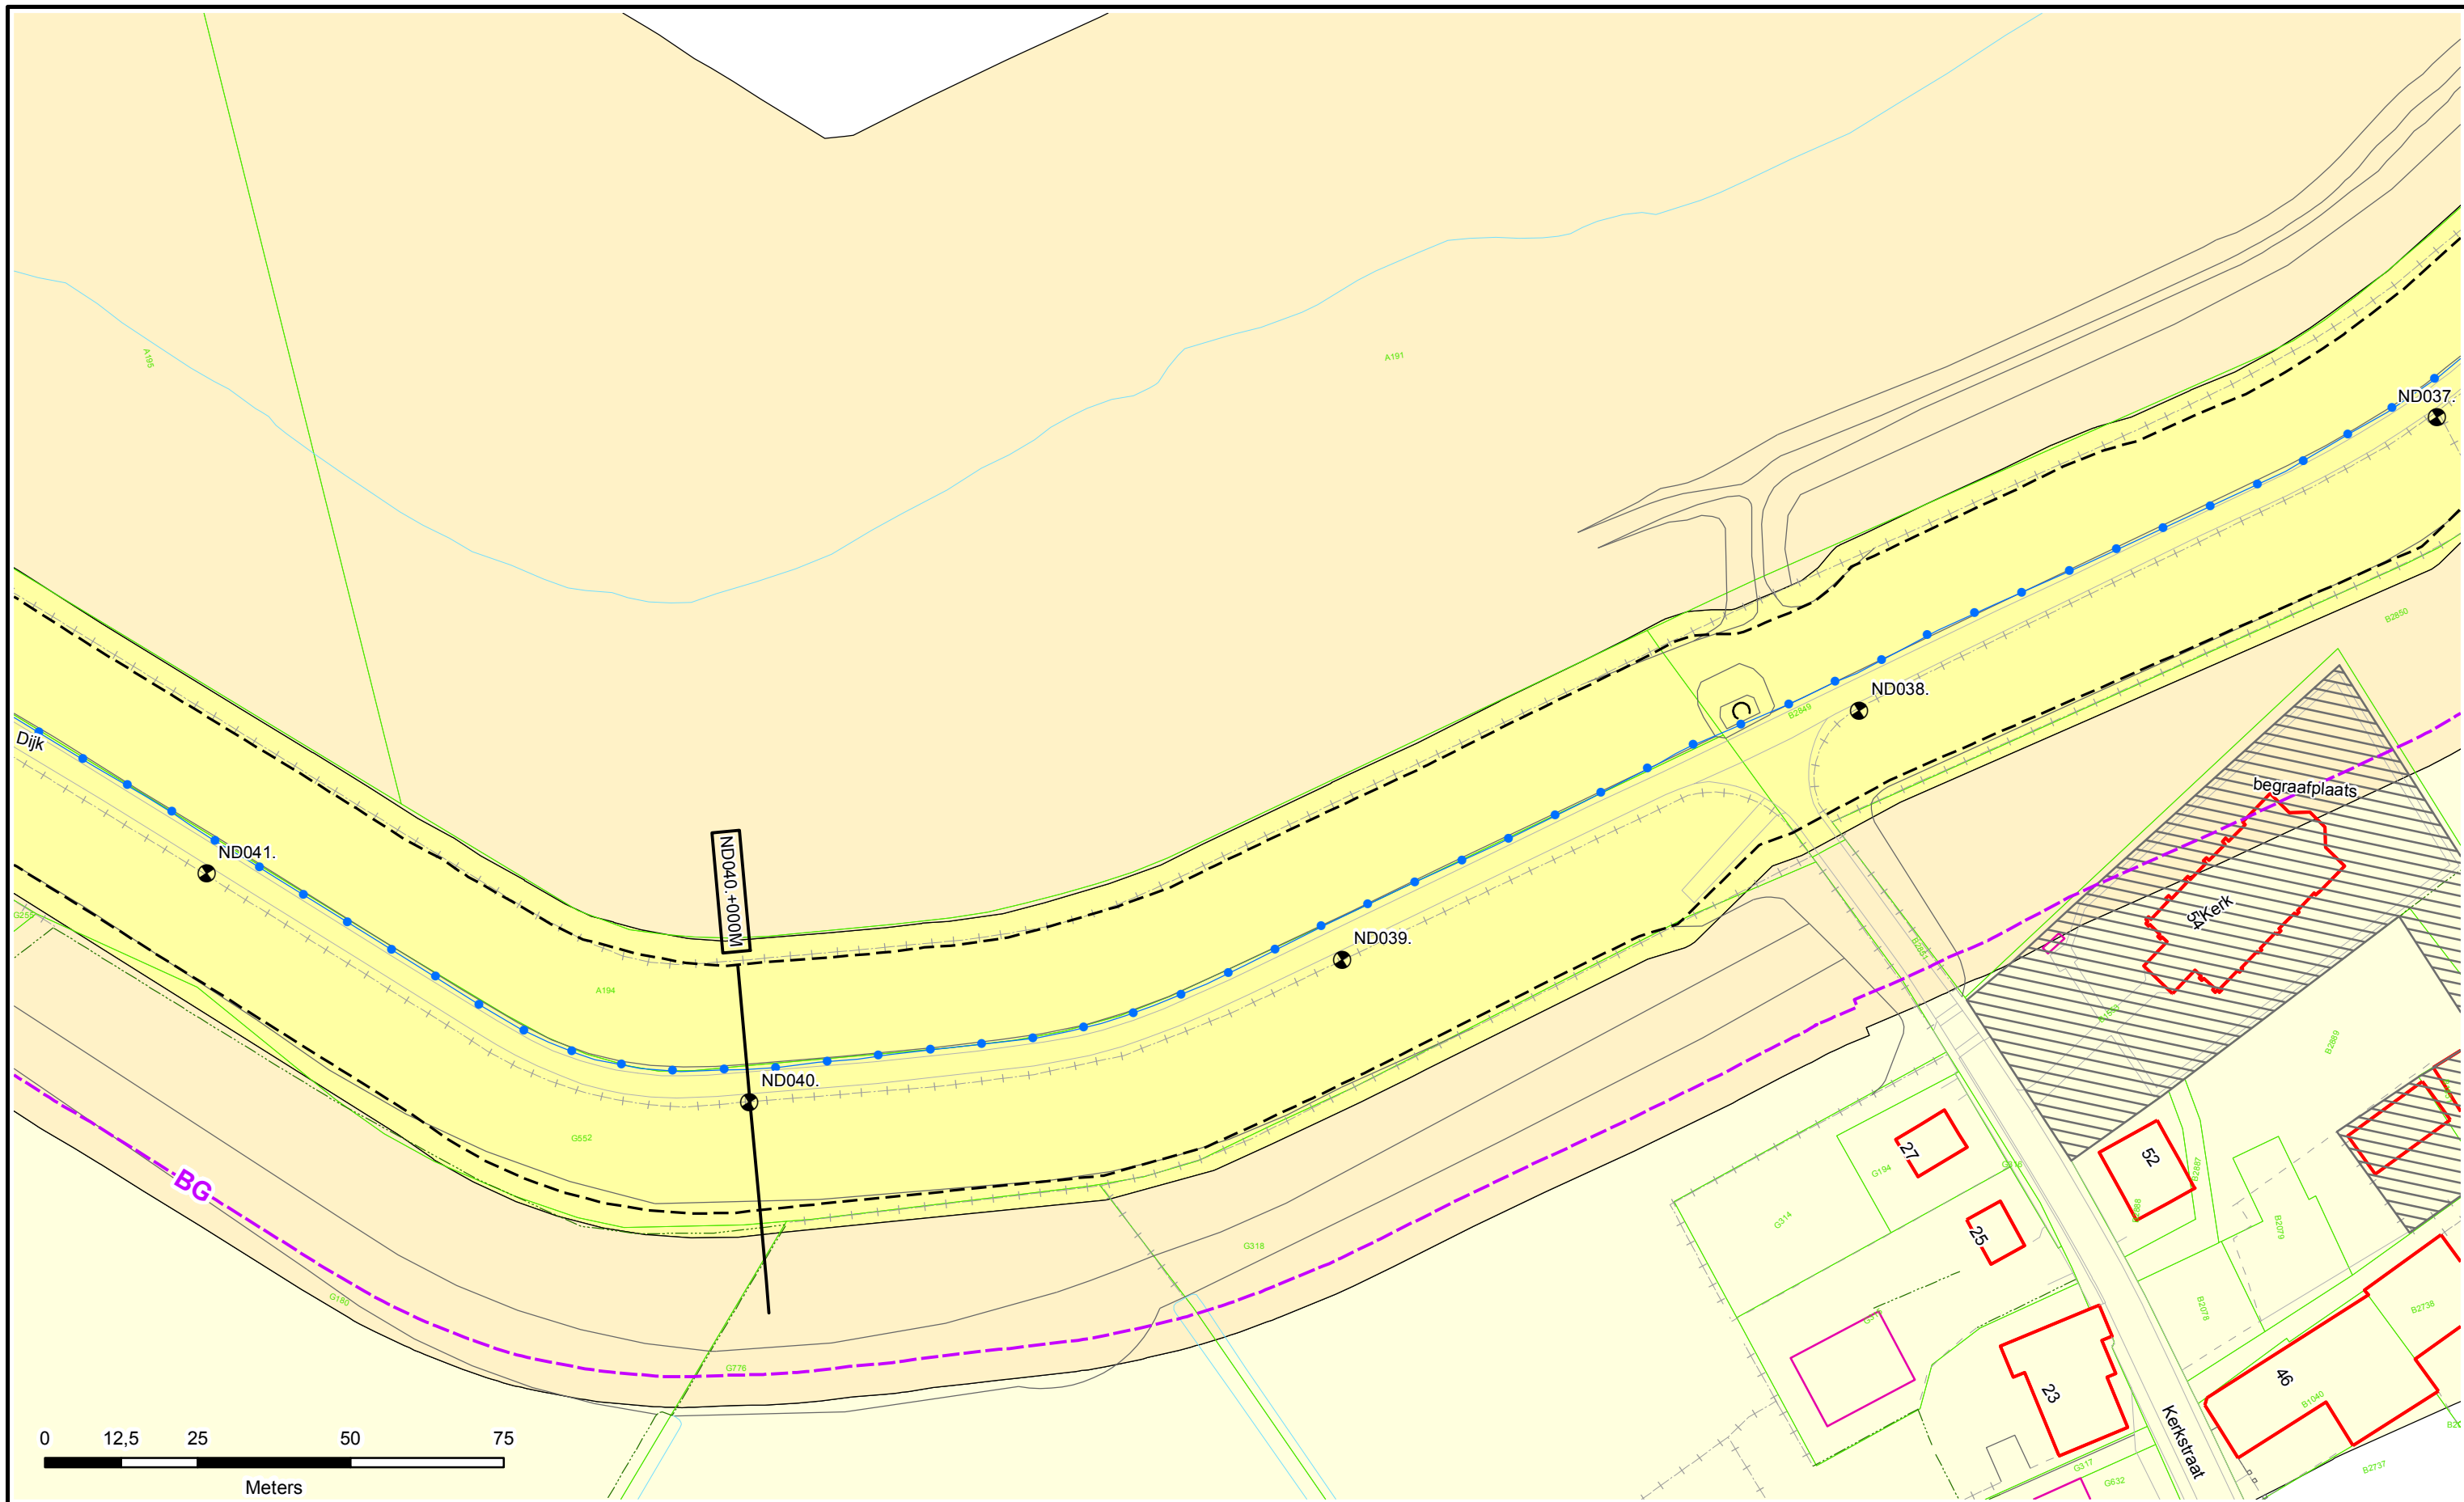

Legenda

- Dijkpalen
- Referentielijn Primaire Kering
- Teenlijn
- Bouwgrens
- Leggervlak

- Waterstaatswerk
- Bescherminingszone
- Buitenbescherminingszone
- Stortsteen
- Harde Bekleding

- Duiker
- Wandconstructie
- Coupure
- Gemaal / Sluis
- Drainages
- Keringverbeteringsconstructie

- Afsluiter Leidingen
- Hoofdgebouw
- Bijgebouw
- Bijgebouw vanaf 76m2
- Kadastraal perceel



Dwarsprofiel-locatie

DR011.+090M



Legger : Nijmegen - Dreumel

Onderdeel :	Situatie Legger	
Dijkpaal traject : ND	Aantal bld : 111	Bladnr : 012
Formaat : A3	Schaal : 1 : 1000	Status : Vastgesteld
Opnamedatum : -	Gefekend : T-GDM	Datum : 2017
Besluitnr : 2017042135	Tek. nr. : ND012	

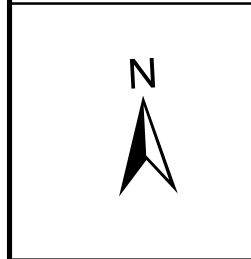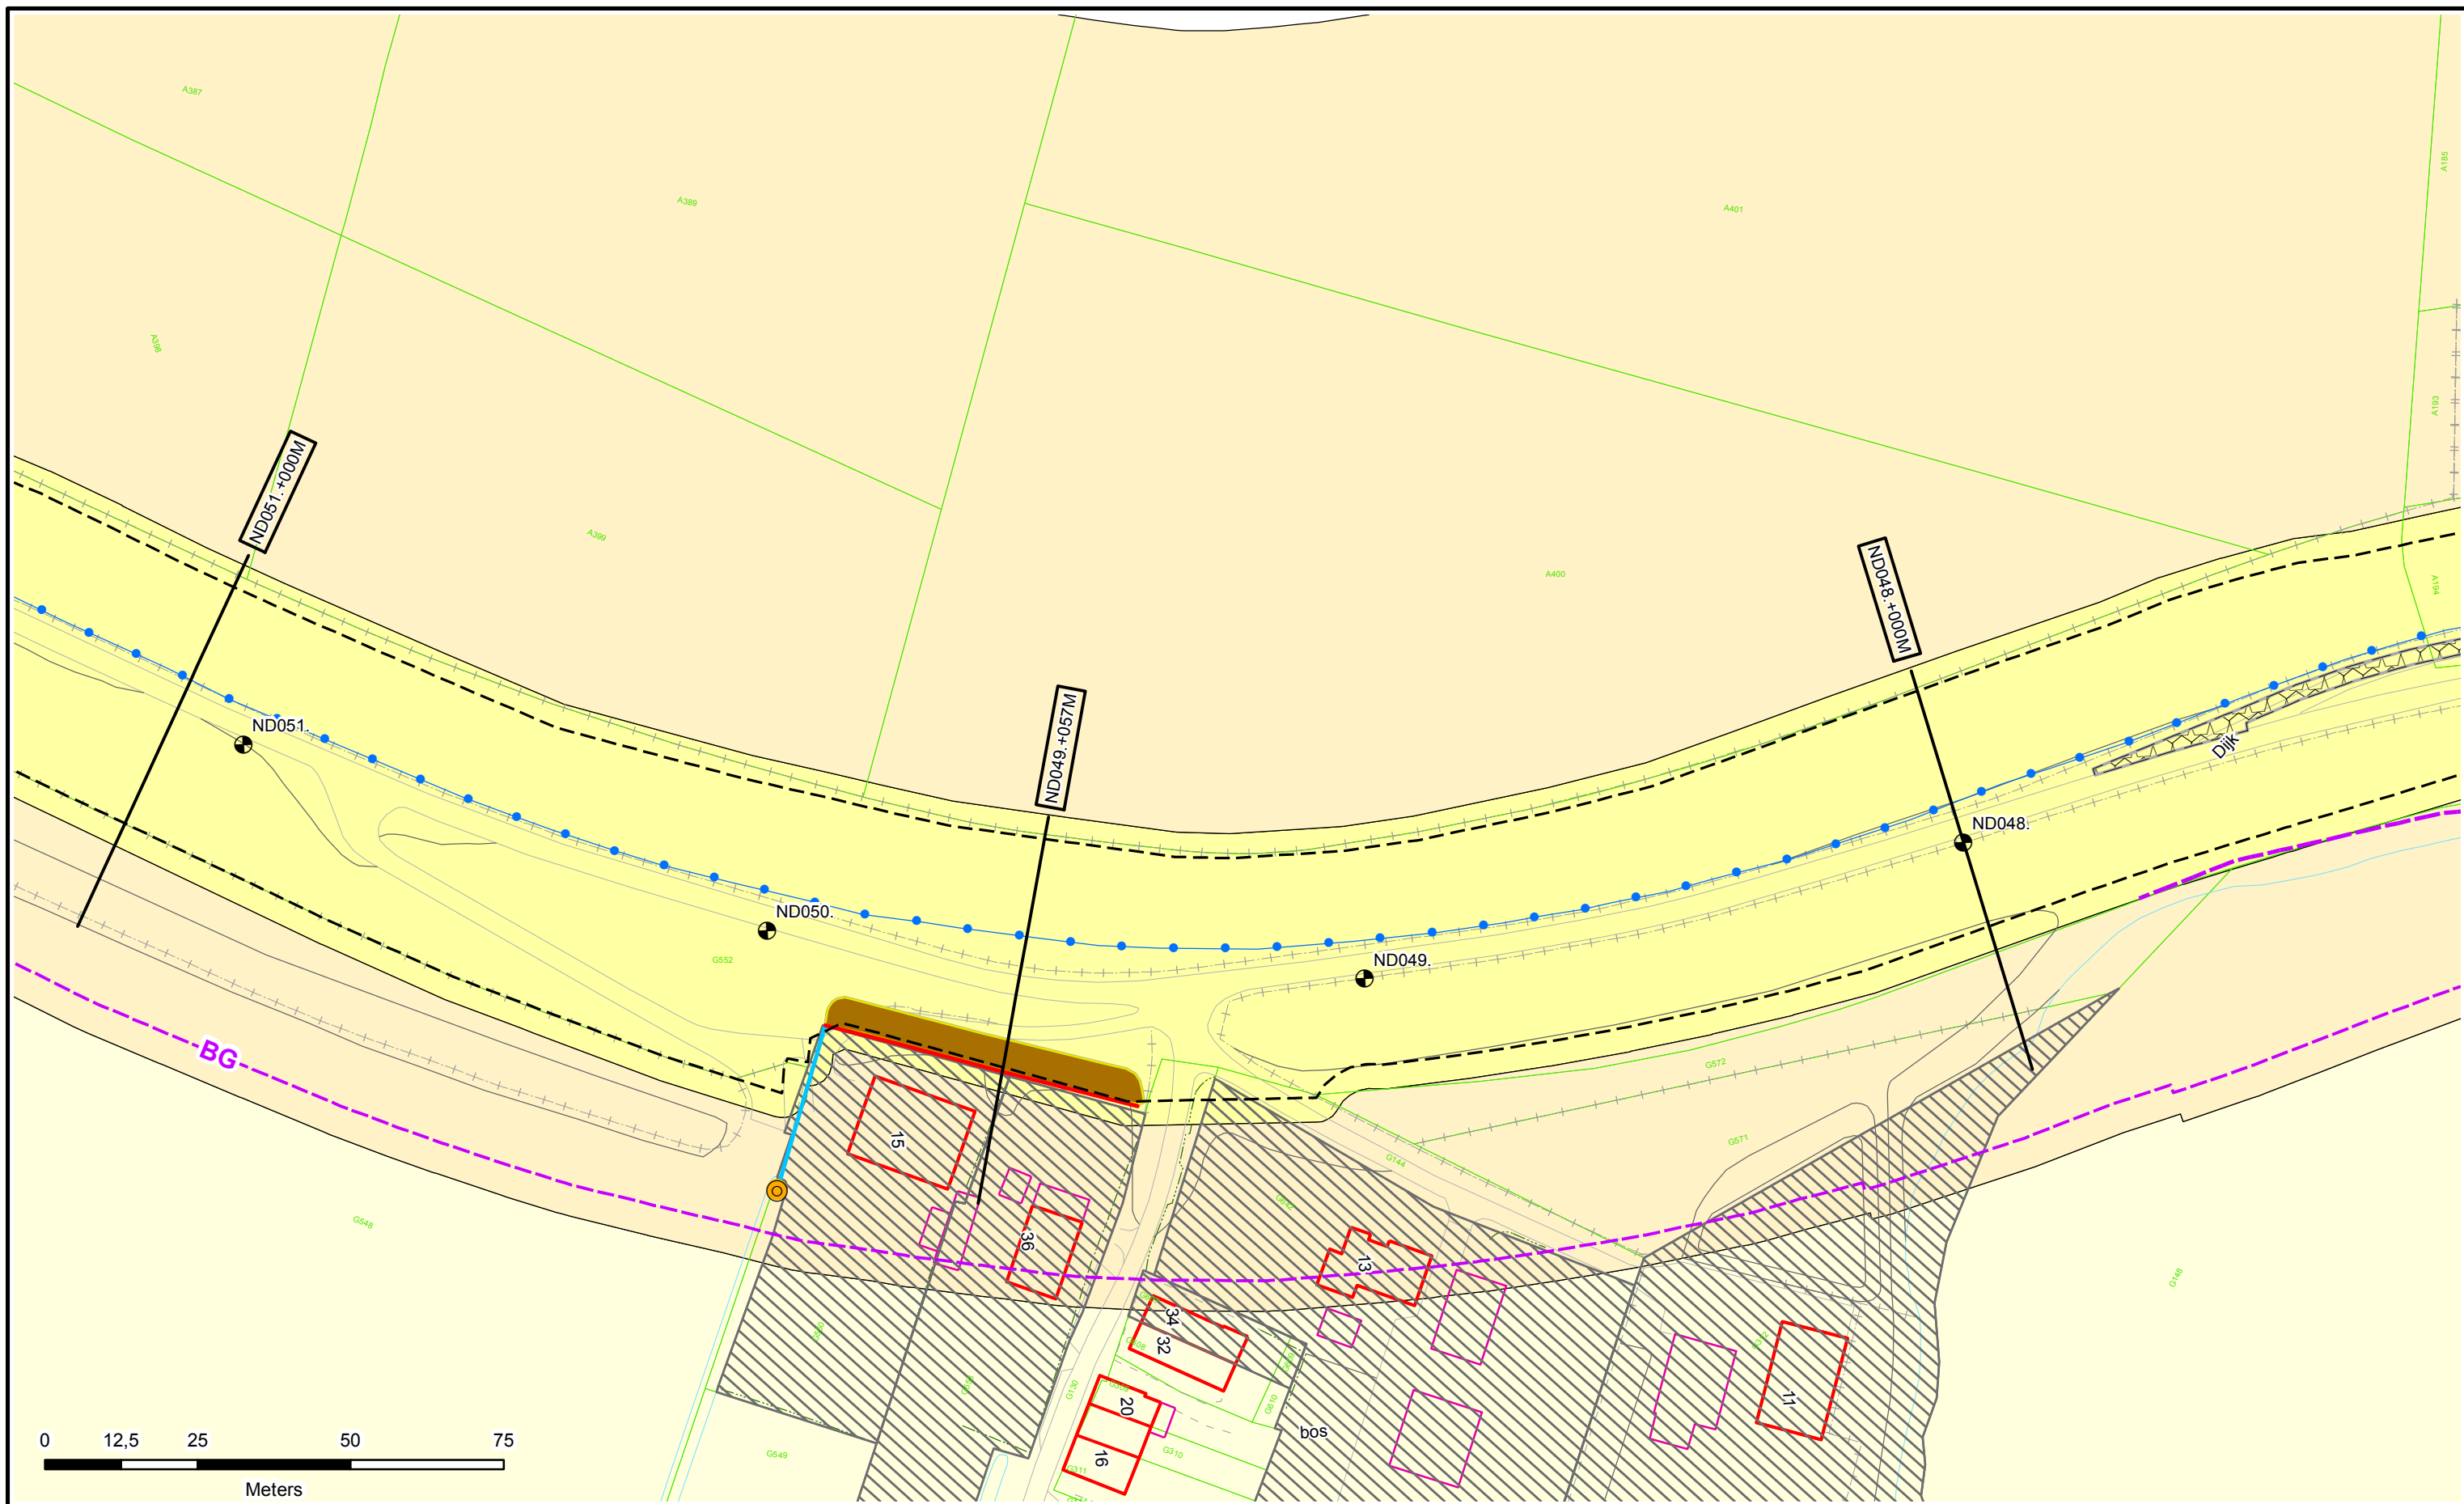

- Legenda**
- Dijkpalen
 - Referentielijn Primaire Kering
 - Teenlijn
 - Bouwgrens
 - Leggervlak

- Waterstaatswerk
- Beschermingszone
- Buitenbeschermingszone
- Stortsteen
- Harde Bekleding

- Duiker
- Wandconstructie
- Coupure
- Gemaal / Sluis
- Drainages
- Keringverbeteringsconstructie



- Afsluiter Leidingen
- Hoofdgebouw
- Bijgebouw
- Bijgebouw vanaf 76m2
- Kadastraal perceel

Dwarsprofiel-locatie



Legger : Nijmegen - Dreumel

Onderdeel :	Situatie Legger	
Dijkpaal traject :	ND	Aantal bld : 111
Formaat :	A3	Schaal : 1 : 1000
Opnamedatum :	-	Getekend : T-GDM
Bladnr :	015	Status : Vastgesteld
Besluitnr :	2017042135	Datum : 2017
		Tek. nr. : ND015

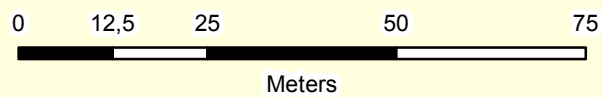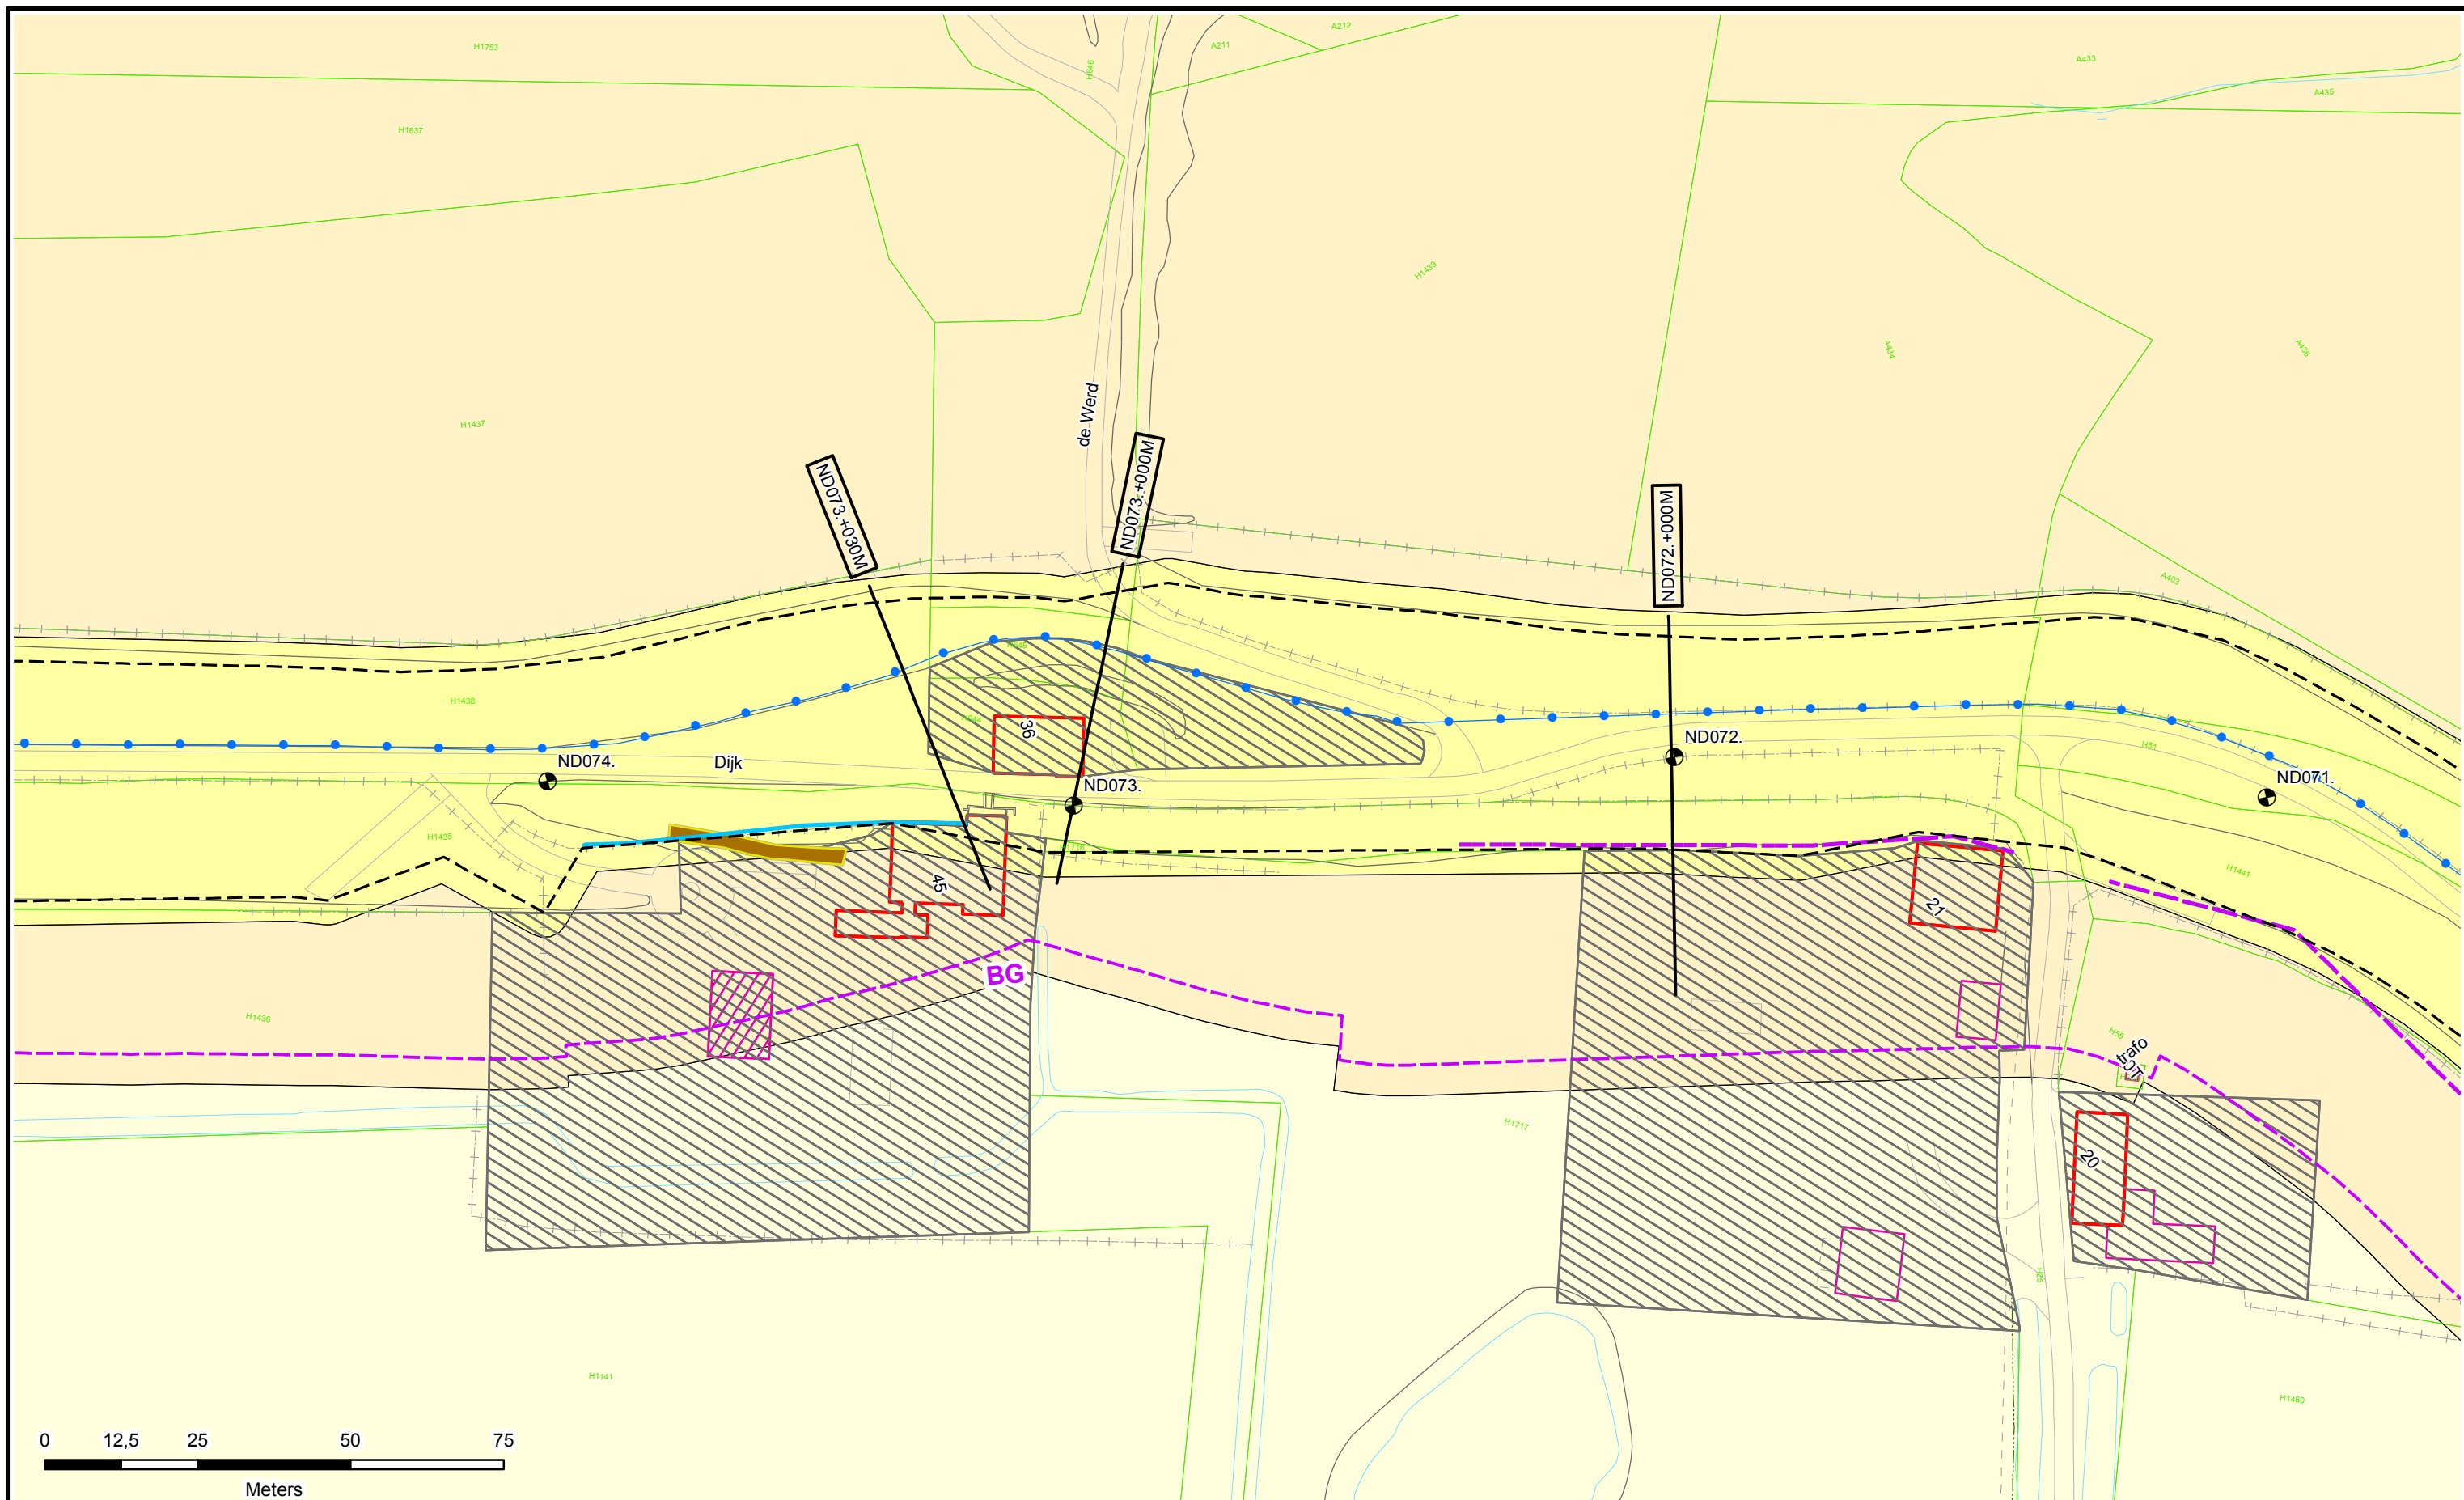

Legenda

- Dijkpalen
- Referentielijn Primaire Kering
- Teenlijn
- BG** - Bouwgrens
- Leggervlak

- Waterstaatswerk
- Beschermingszone
- Buitenbeschermingszone
- Stortsteen
- Harde Bekleding

- Duiker
- Wandconstructie
- Coupure
- Gemaal / Sluis
- Drainages
- Keringverbeteringsconstructie

- Afsluiter Leidingen
- Hoofdgebouw
- Bijgebouw
- Bijgebouw vanaf 76m2
- Kadastraal perceel



Dwarsprofiel-locatie

DR011.+090M



Legger : Nijmegen - Dreumel

Onderdeel : Situatie Legger		
Dijkpaal traject : ND	Aantal bld : 111	Bladnr : 022
Formaat : A3	Schaal : 1 : 1000	Status : Vastgesteld
Opnamedatum : -	Gefekend : T-GDM	Datum : 2017
Besluitnr : 2017042135		Tek. nr. : ND022

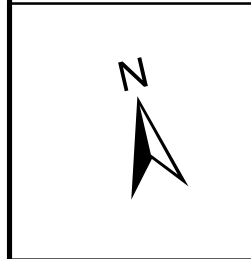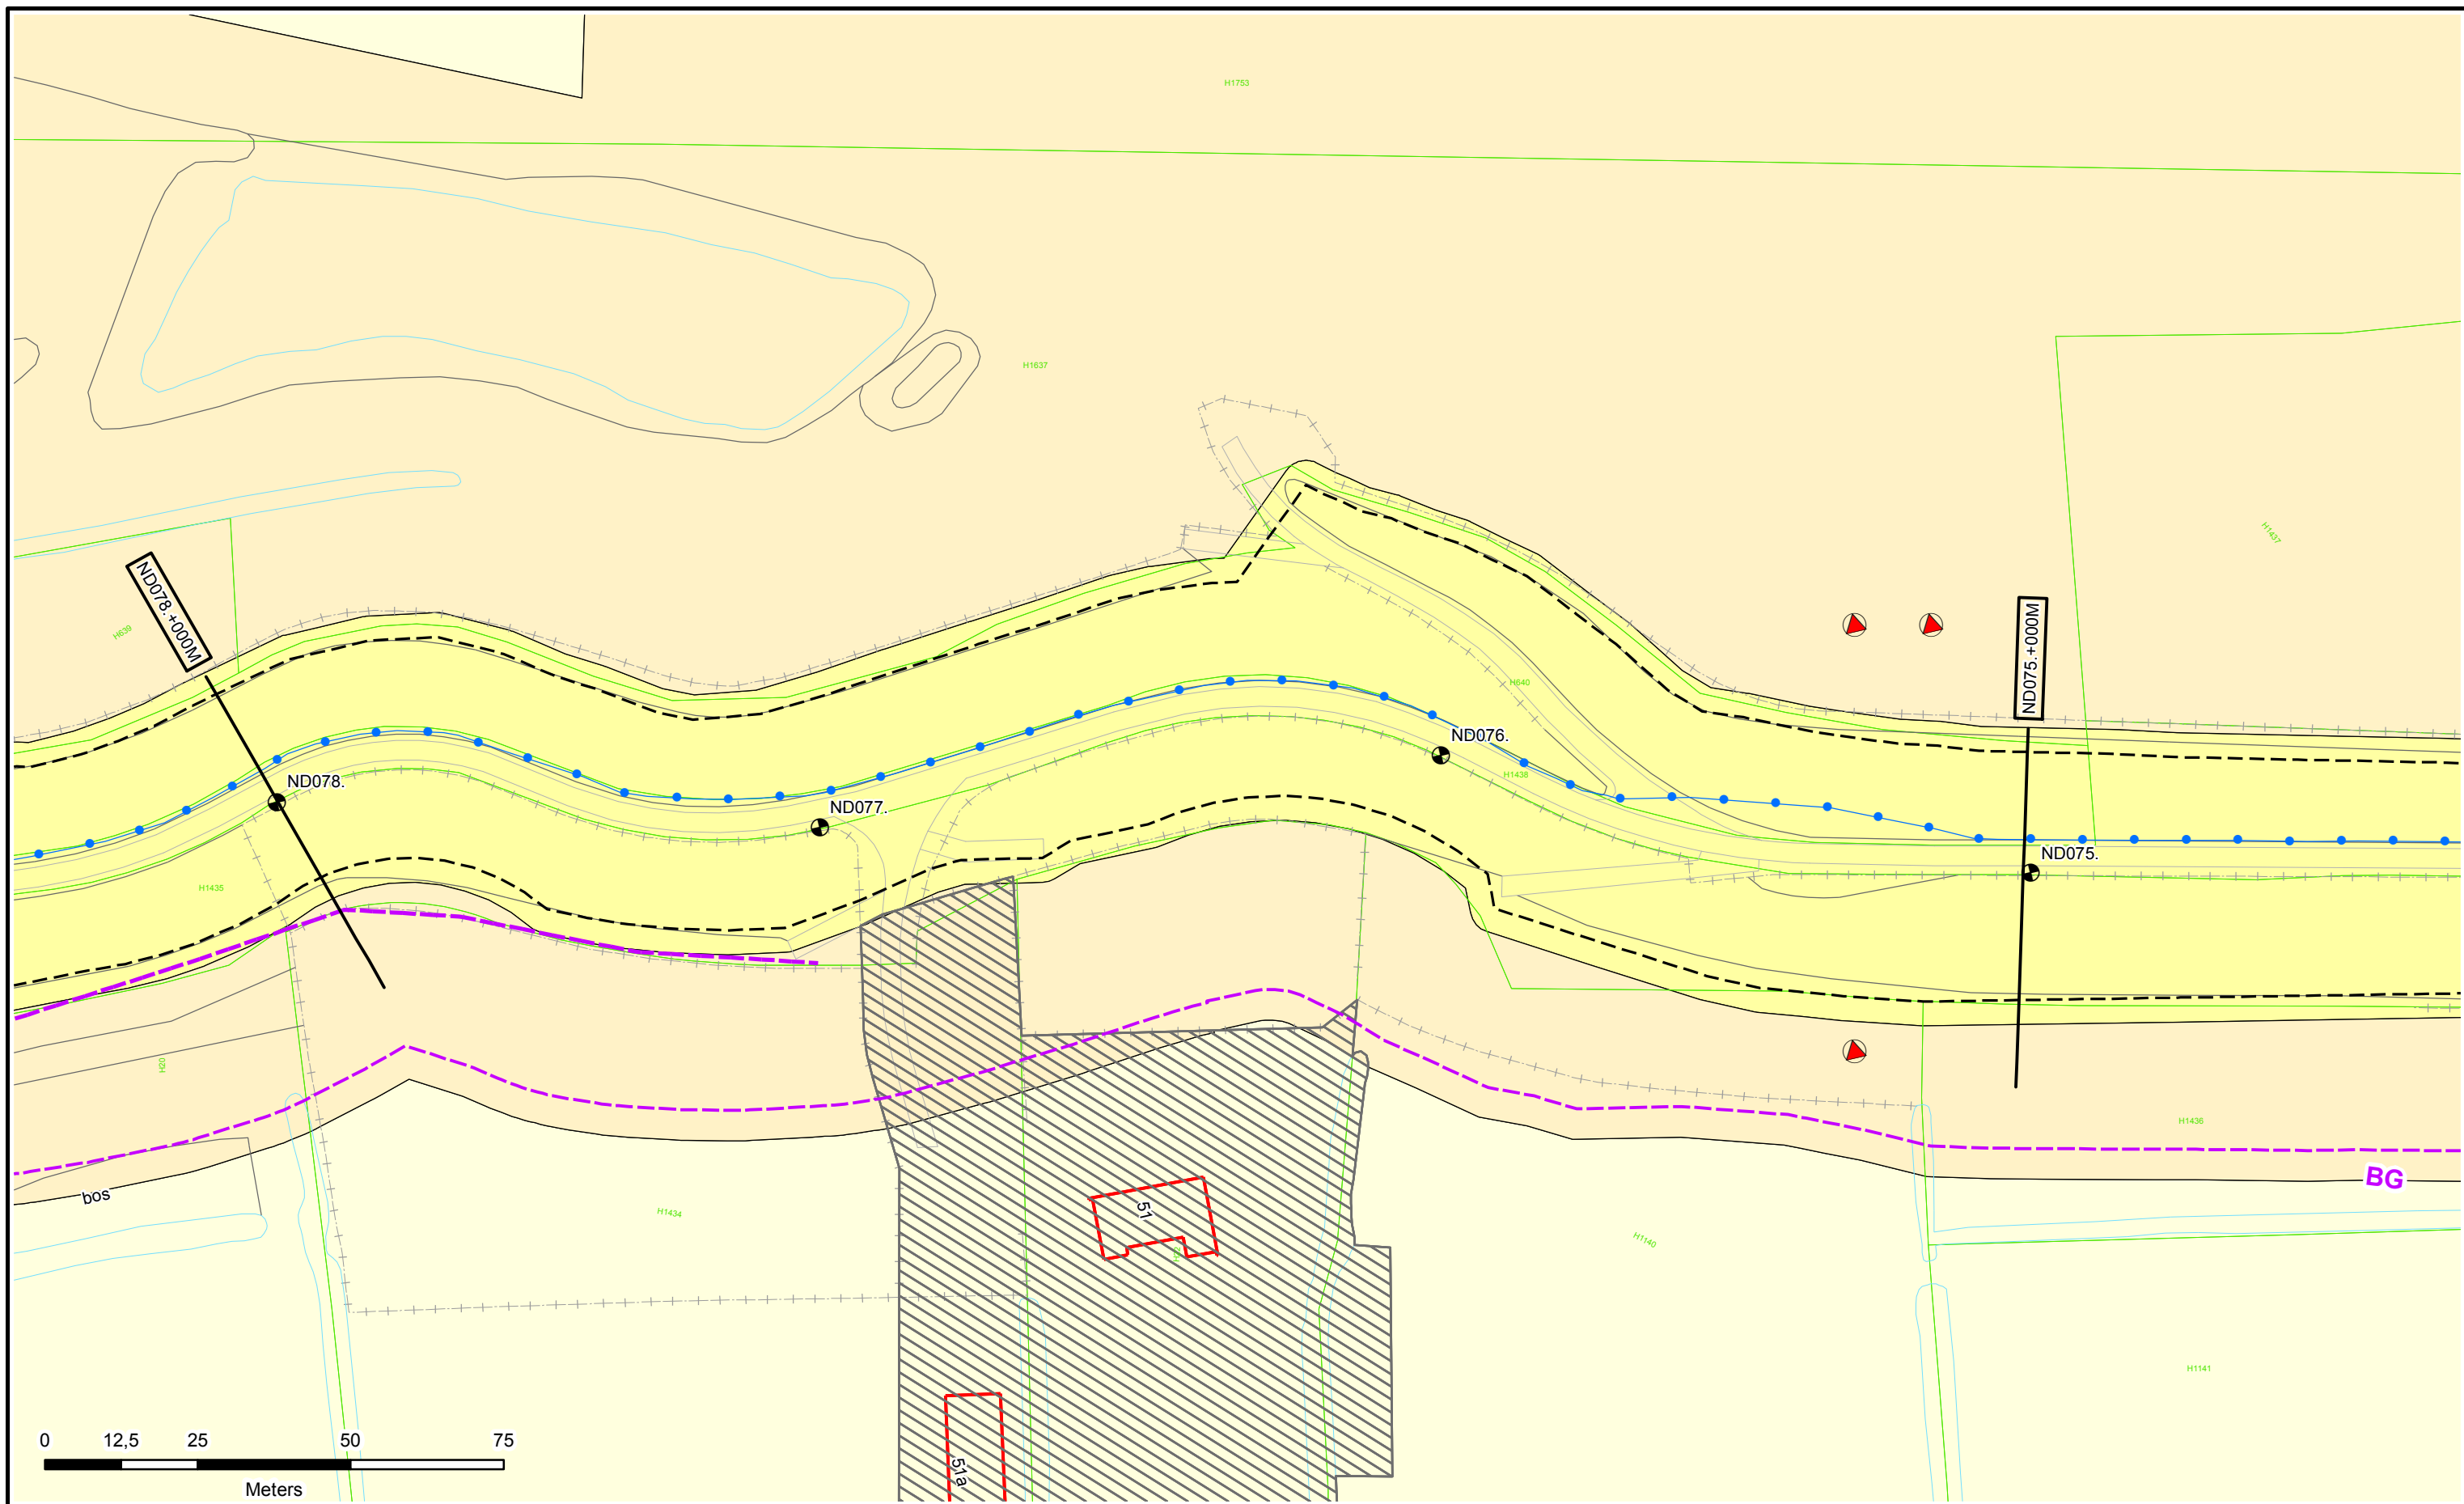



Legenda

- Dijkpalen
- Referentielijn Primaire Kering
- Teenlijn
- BG** Bouwgrens
- Leggervlak
- Waterstaatswerk
- Beschermingszone
- Buitenbeschermingszone
- Stortsteen
- Harde Bekleding
- Duiker
- Wandconstructie
- Coupure
- Gemaal / Sluis
- Drainages
- Keringverbeteringsconstructie
- Afsluiter Leidingen
- Hoofdgebouw
- Bijgebouw
- Bijgebouw vanaf 76m2
- Kadastraal perceel

DR011.+090M



Legger : Nijmegen - Dreumel		
Onderdeel :	Situatie Legger	
Dijkpaal traject : ND	Aantal bld : 111	Bladnr : 023
Formaat : A3	Schaal : 1 : 1000	Status : Vastgesteld
Opnamedatum : -	Gefekend : T-GDM	Datum : 2017
Besluitnr : 2017042135	Tek. nr. : ND023	

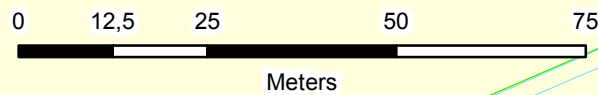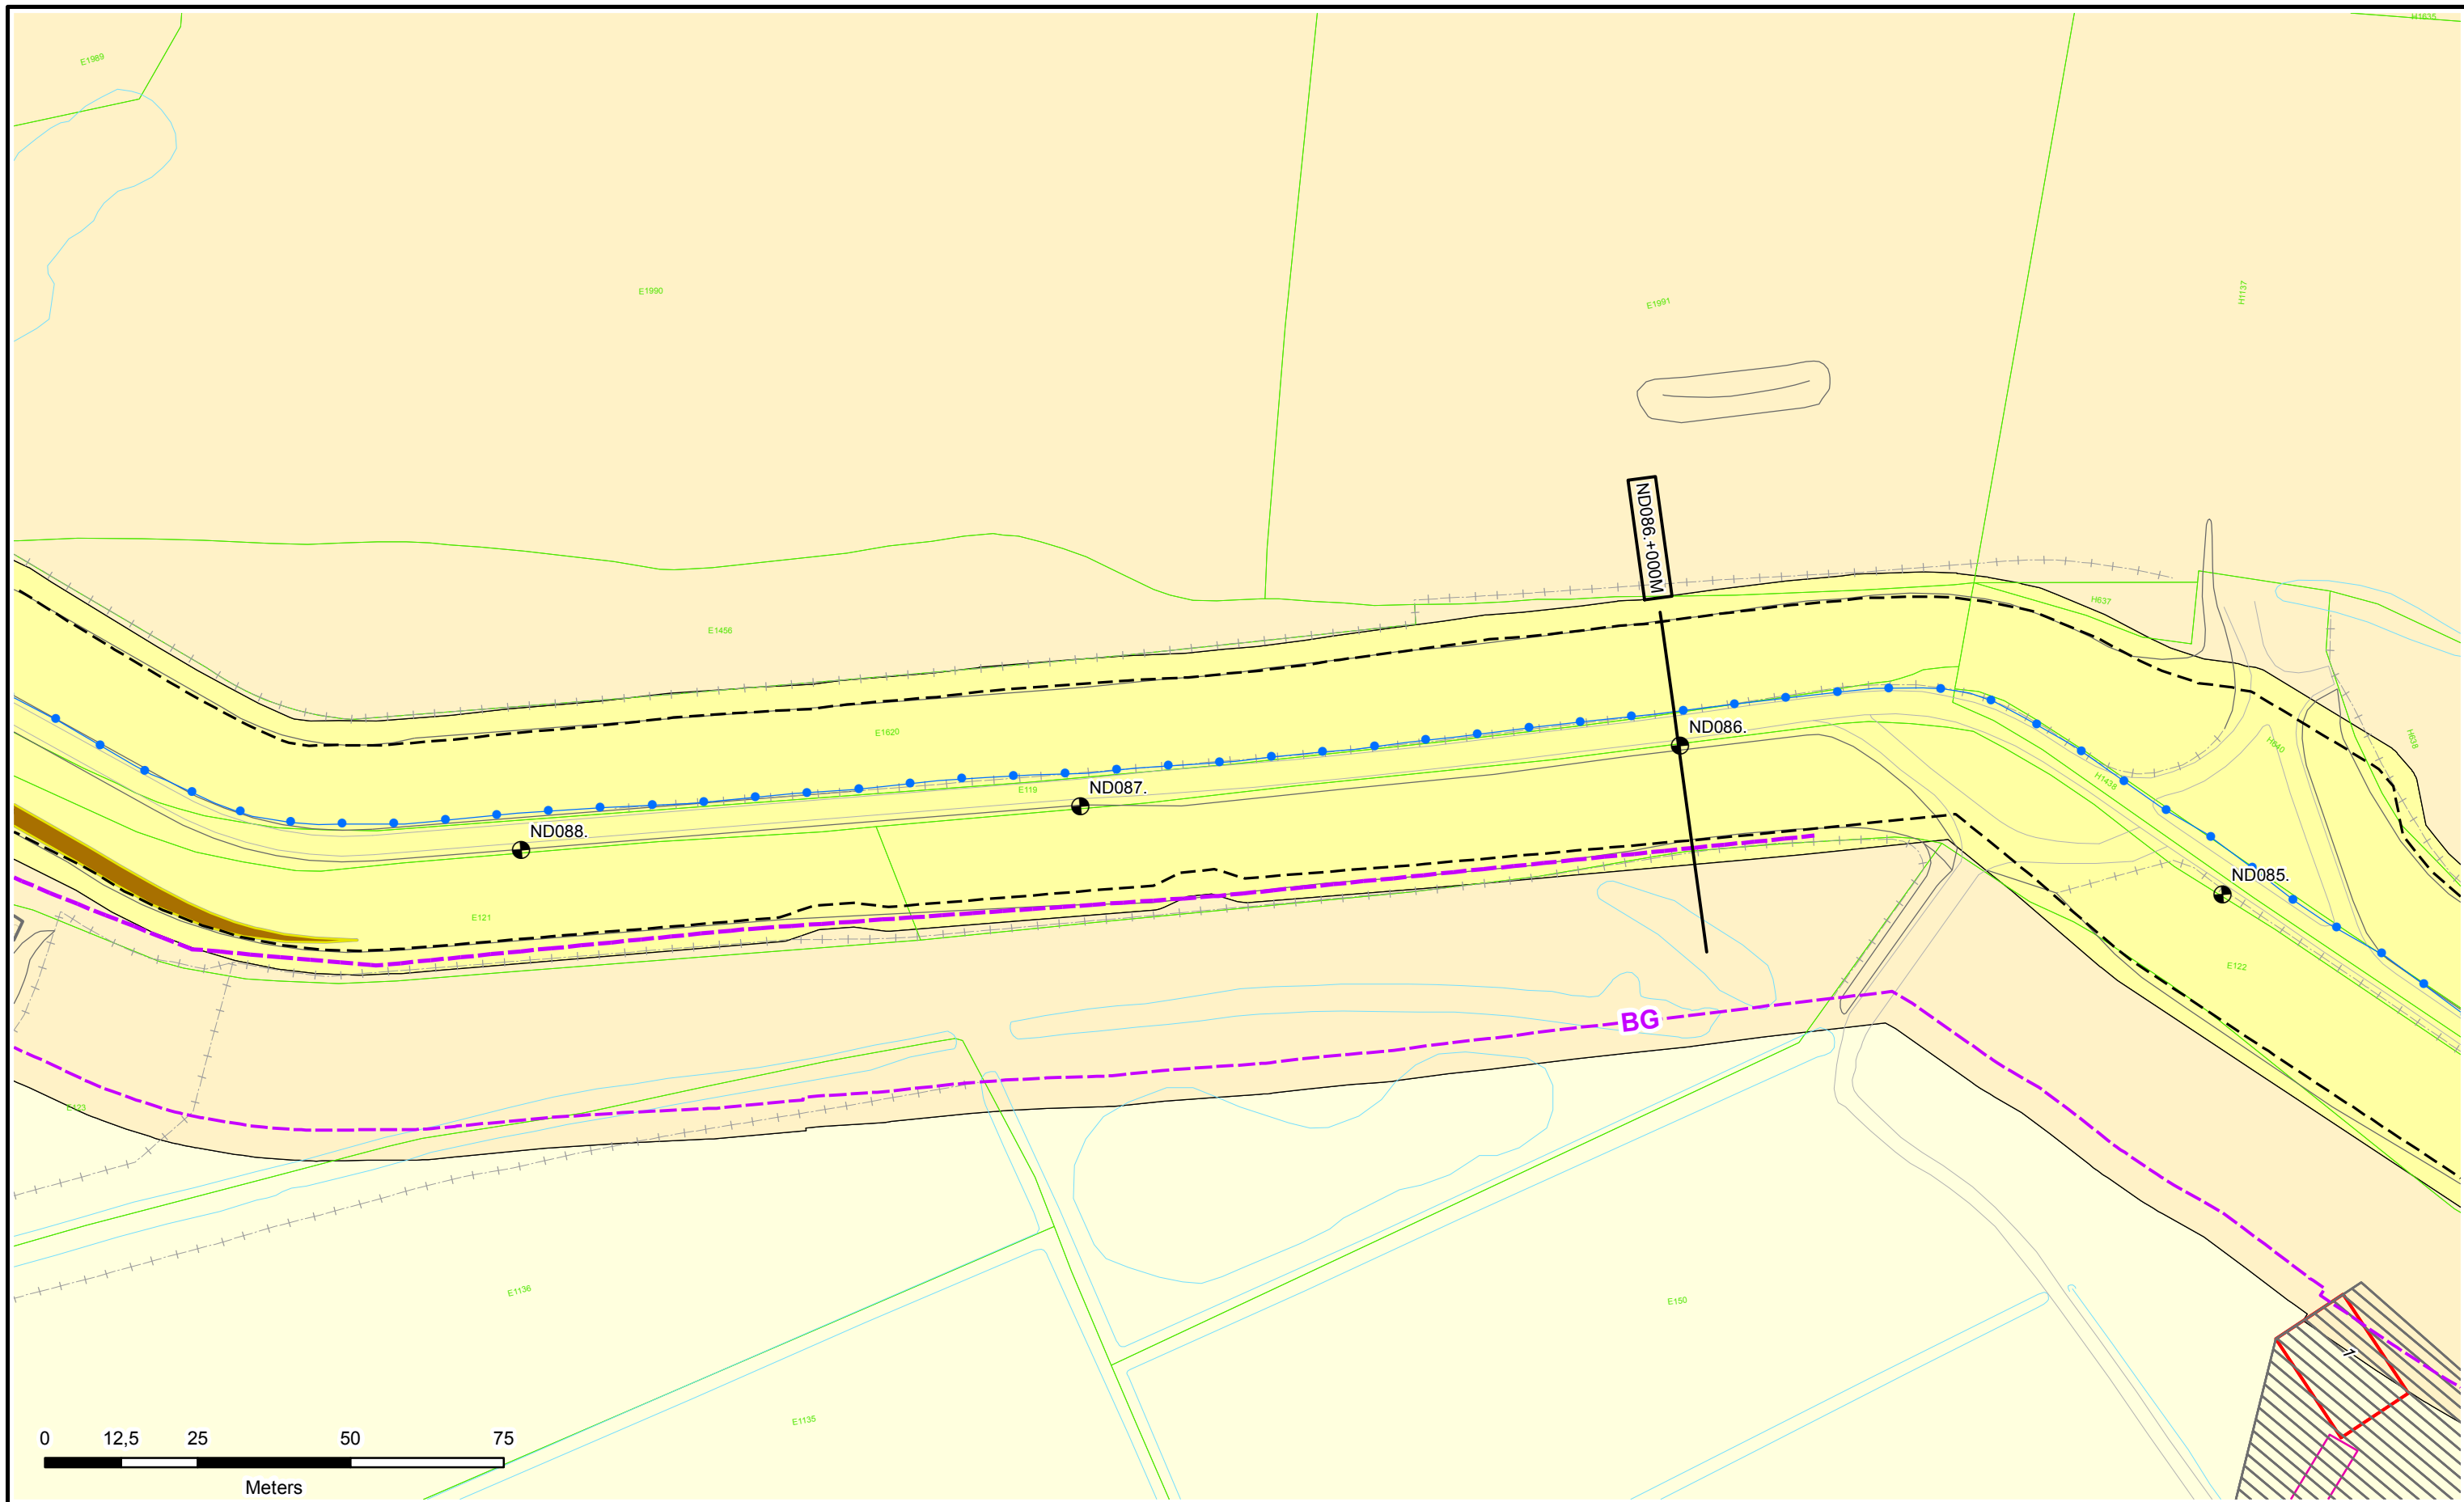

Legenda

- Dijkpalen
- Referentielijn Primaire Kering
- Teenlijn
- BG** Bouwgrens
- Leggervlak

- Waterstaatswerk
- Beschermszone
- Buitenbeschermszone
- Stortsteen
- Harde Bekleding

- Duiker
- Wandconstructie
- Coupure
- Gemaal / Sluis
- Drainages
- Keringverbeteringsconstructie

- Afsluit Leidingen
- Hoofdgebouw
- Bijgebouw
- Bijgebouw vanaf 76m²
- Kadastraal perceel


Dwarsprofiel-locatie

DR011.+090M



Legger : Nijmegen - Dreumel

Onderdeel : Situatie Legger		
Dijkpaal traject : ND	Aantal bld : 111	Bladnr : 026
Formaat : A3	Schaal : 1 : 1000	Status : Vastgesteld
Opnamedatum : -	Gefekend : T-GDM	Datum : 2017
Besluitnr : 2017042135		Tek. nr. : ND026

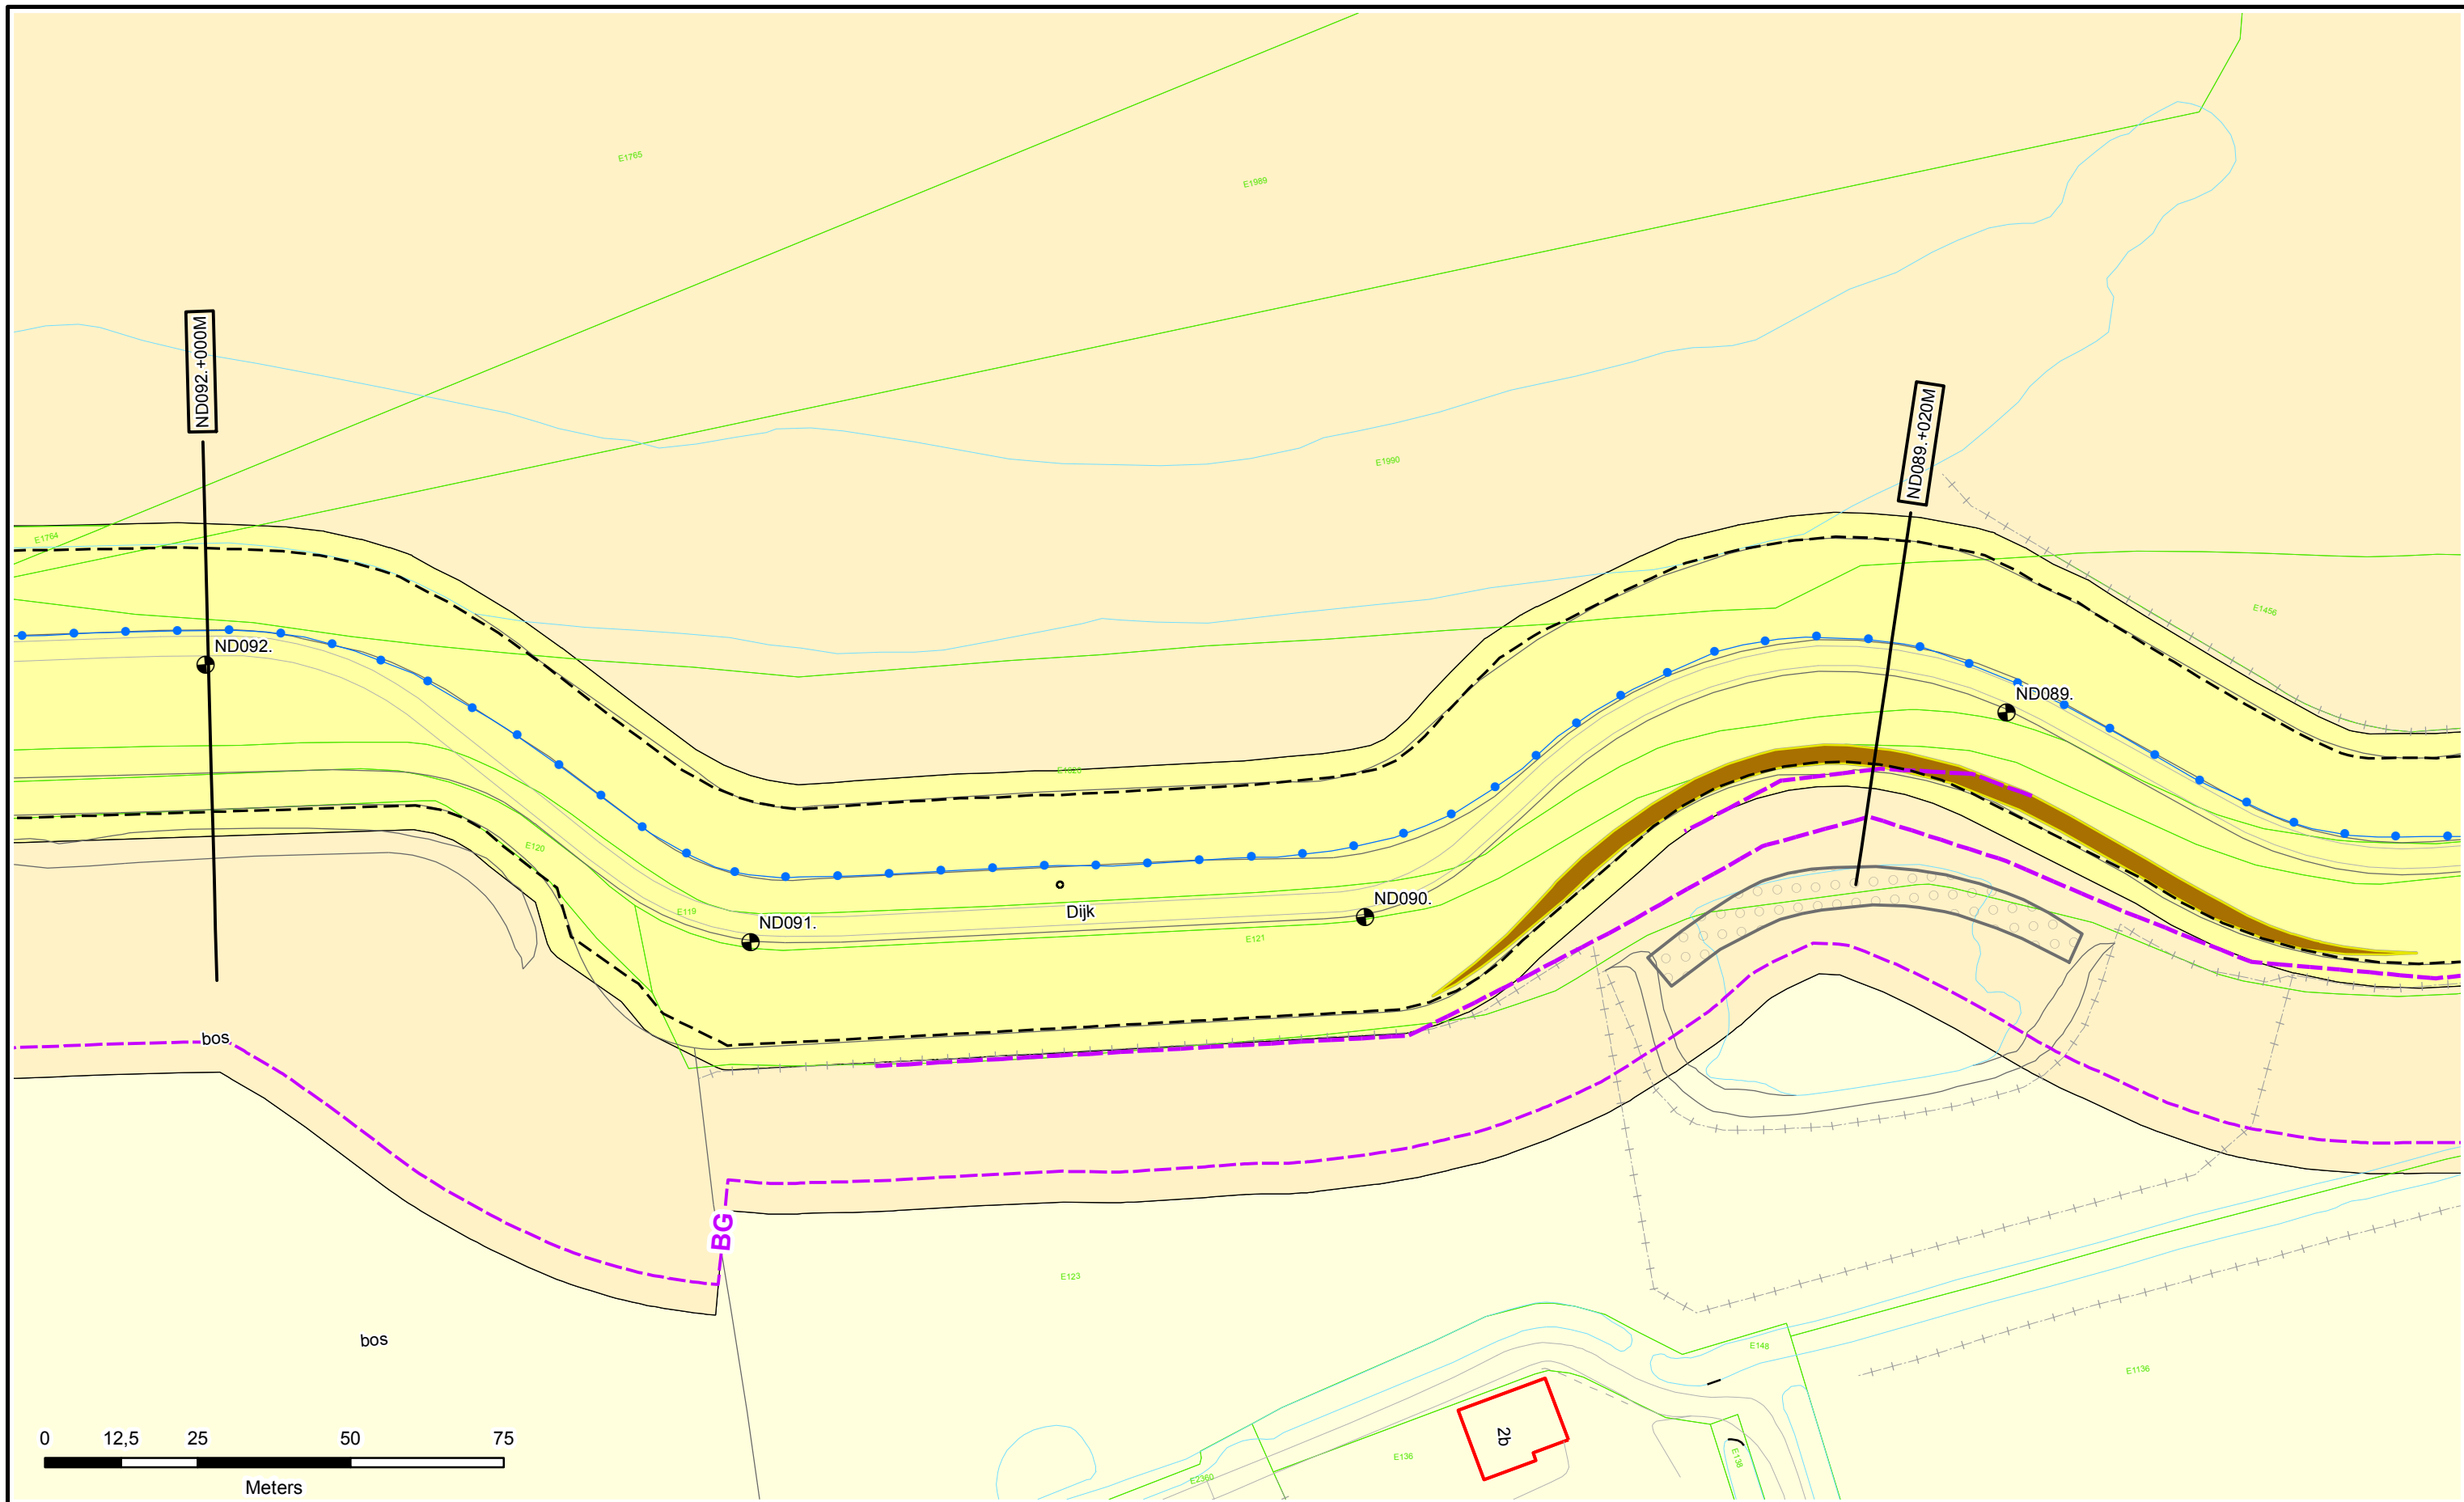

Legenda

- Dijkpalen
- Referentielijn Primaire Kering
- Teenlijn
- BG** Bouwgrens
- Leggervlak

- Waterstaatswerk
- Beschermszone
- Buitenbeschermszone
- Stortsteen
- Harde Bekleding


- Duiker
- Wandconstructie
- Coupure
- Gemaal / Sluis
- Drainages
- Keringverbeteringsconstructie

- Afsluit Leidingen
- Hoofdgebouw
- Bijgebouw
- Bijgebouw vanaf 76m²
- Kadastraal perceel

Dwarsprofiel-locatie
 DR011.+090M



Legger : Nijmegen - Dreumel		
Onderdeel :	Situatie Legger	
Dijkpaal traject : ND	Aantal bld : 111	Bladnr : 027
Formaat : A3	Schaal : 1 : 1000	Status : Vastgesteld
Opnamedatum : -	Gefekend : T-GDM	Datum : 2017
Besluitnr : 2017042135	Tek. nr. : ND027	

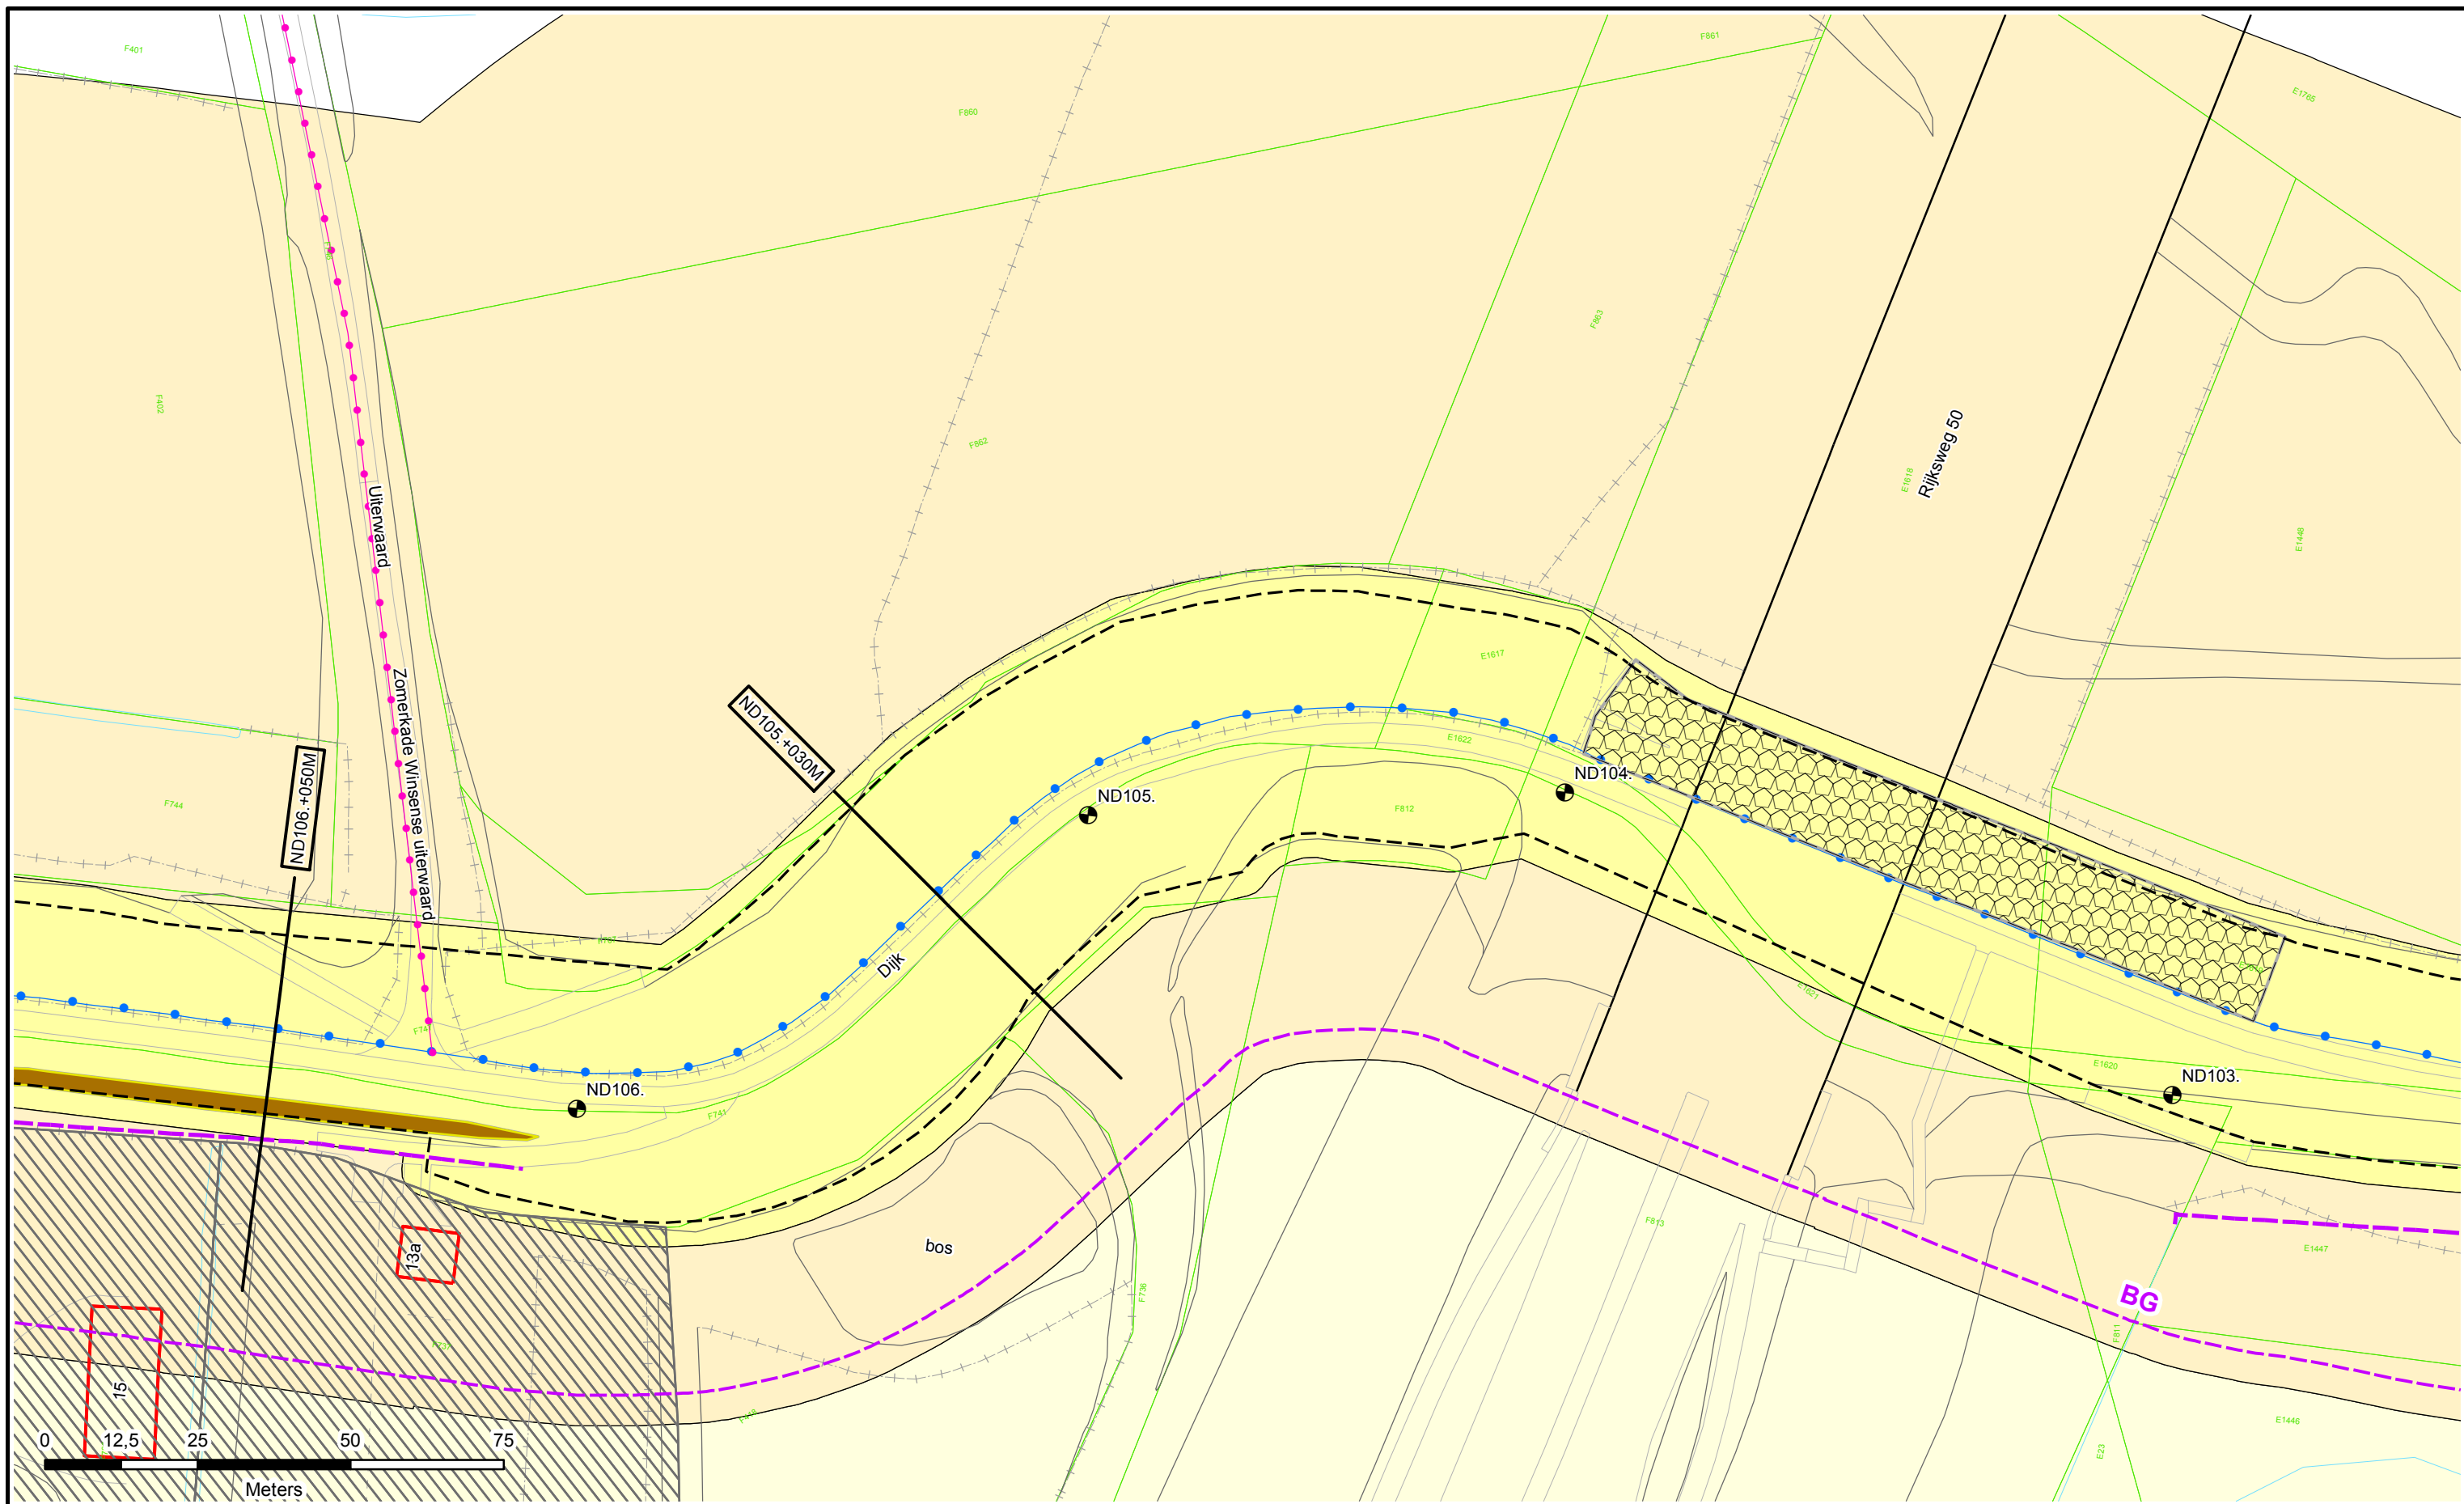

Legenda



- Dijkpalen
- Referentielijn Primaire Kering
- Teenlijn
- BG** Bouwgrens
- Leggervlak
- Waterstaatswerk
- Bescherminingszone
- Buitenbescherminingszone
- Stortsteen
- Harde Bekleding
- Duiker
- Wandconstructie
- Coupure
- Gemaal / Sluis
- Drainages
- Keringverbeteringsconstructie
- Afsluit Leidingen
- Hoofdgebouw
- Bijgebouw
- Bijgebouw vanaf 76m²
- Kadastraal perceel

DR011.+090M

Dwarsprofiel-locatie



Legger : Nijmegen - Dreumel		
Onderdeel : Situatie Legger		
Dijkpaal traject : ND	Aantal bld : 111	Bladnr : 031
Formaat : A3	Schaal : 1 : 1000	Status : Vastgesteld
Opnamedatum : -	Gefekend : T-GDM	Datum : 2017
Besluitnr : 2017042135	Tek. nr. : ND031	

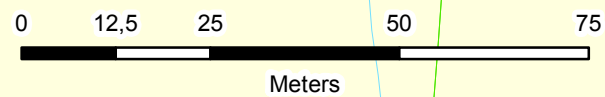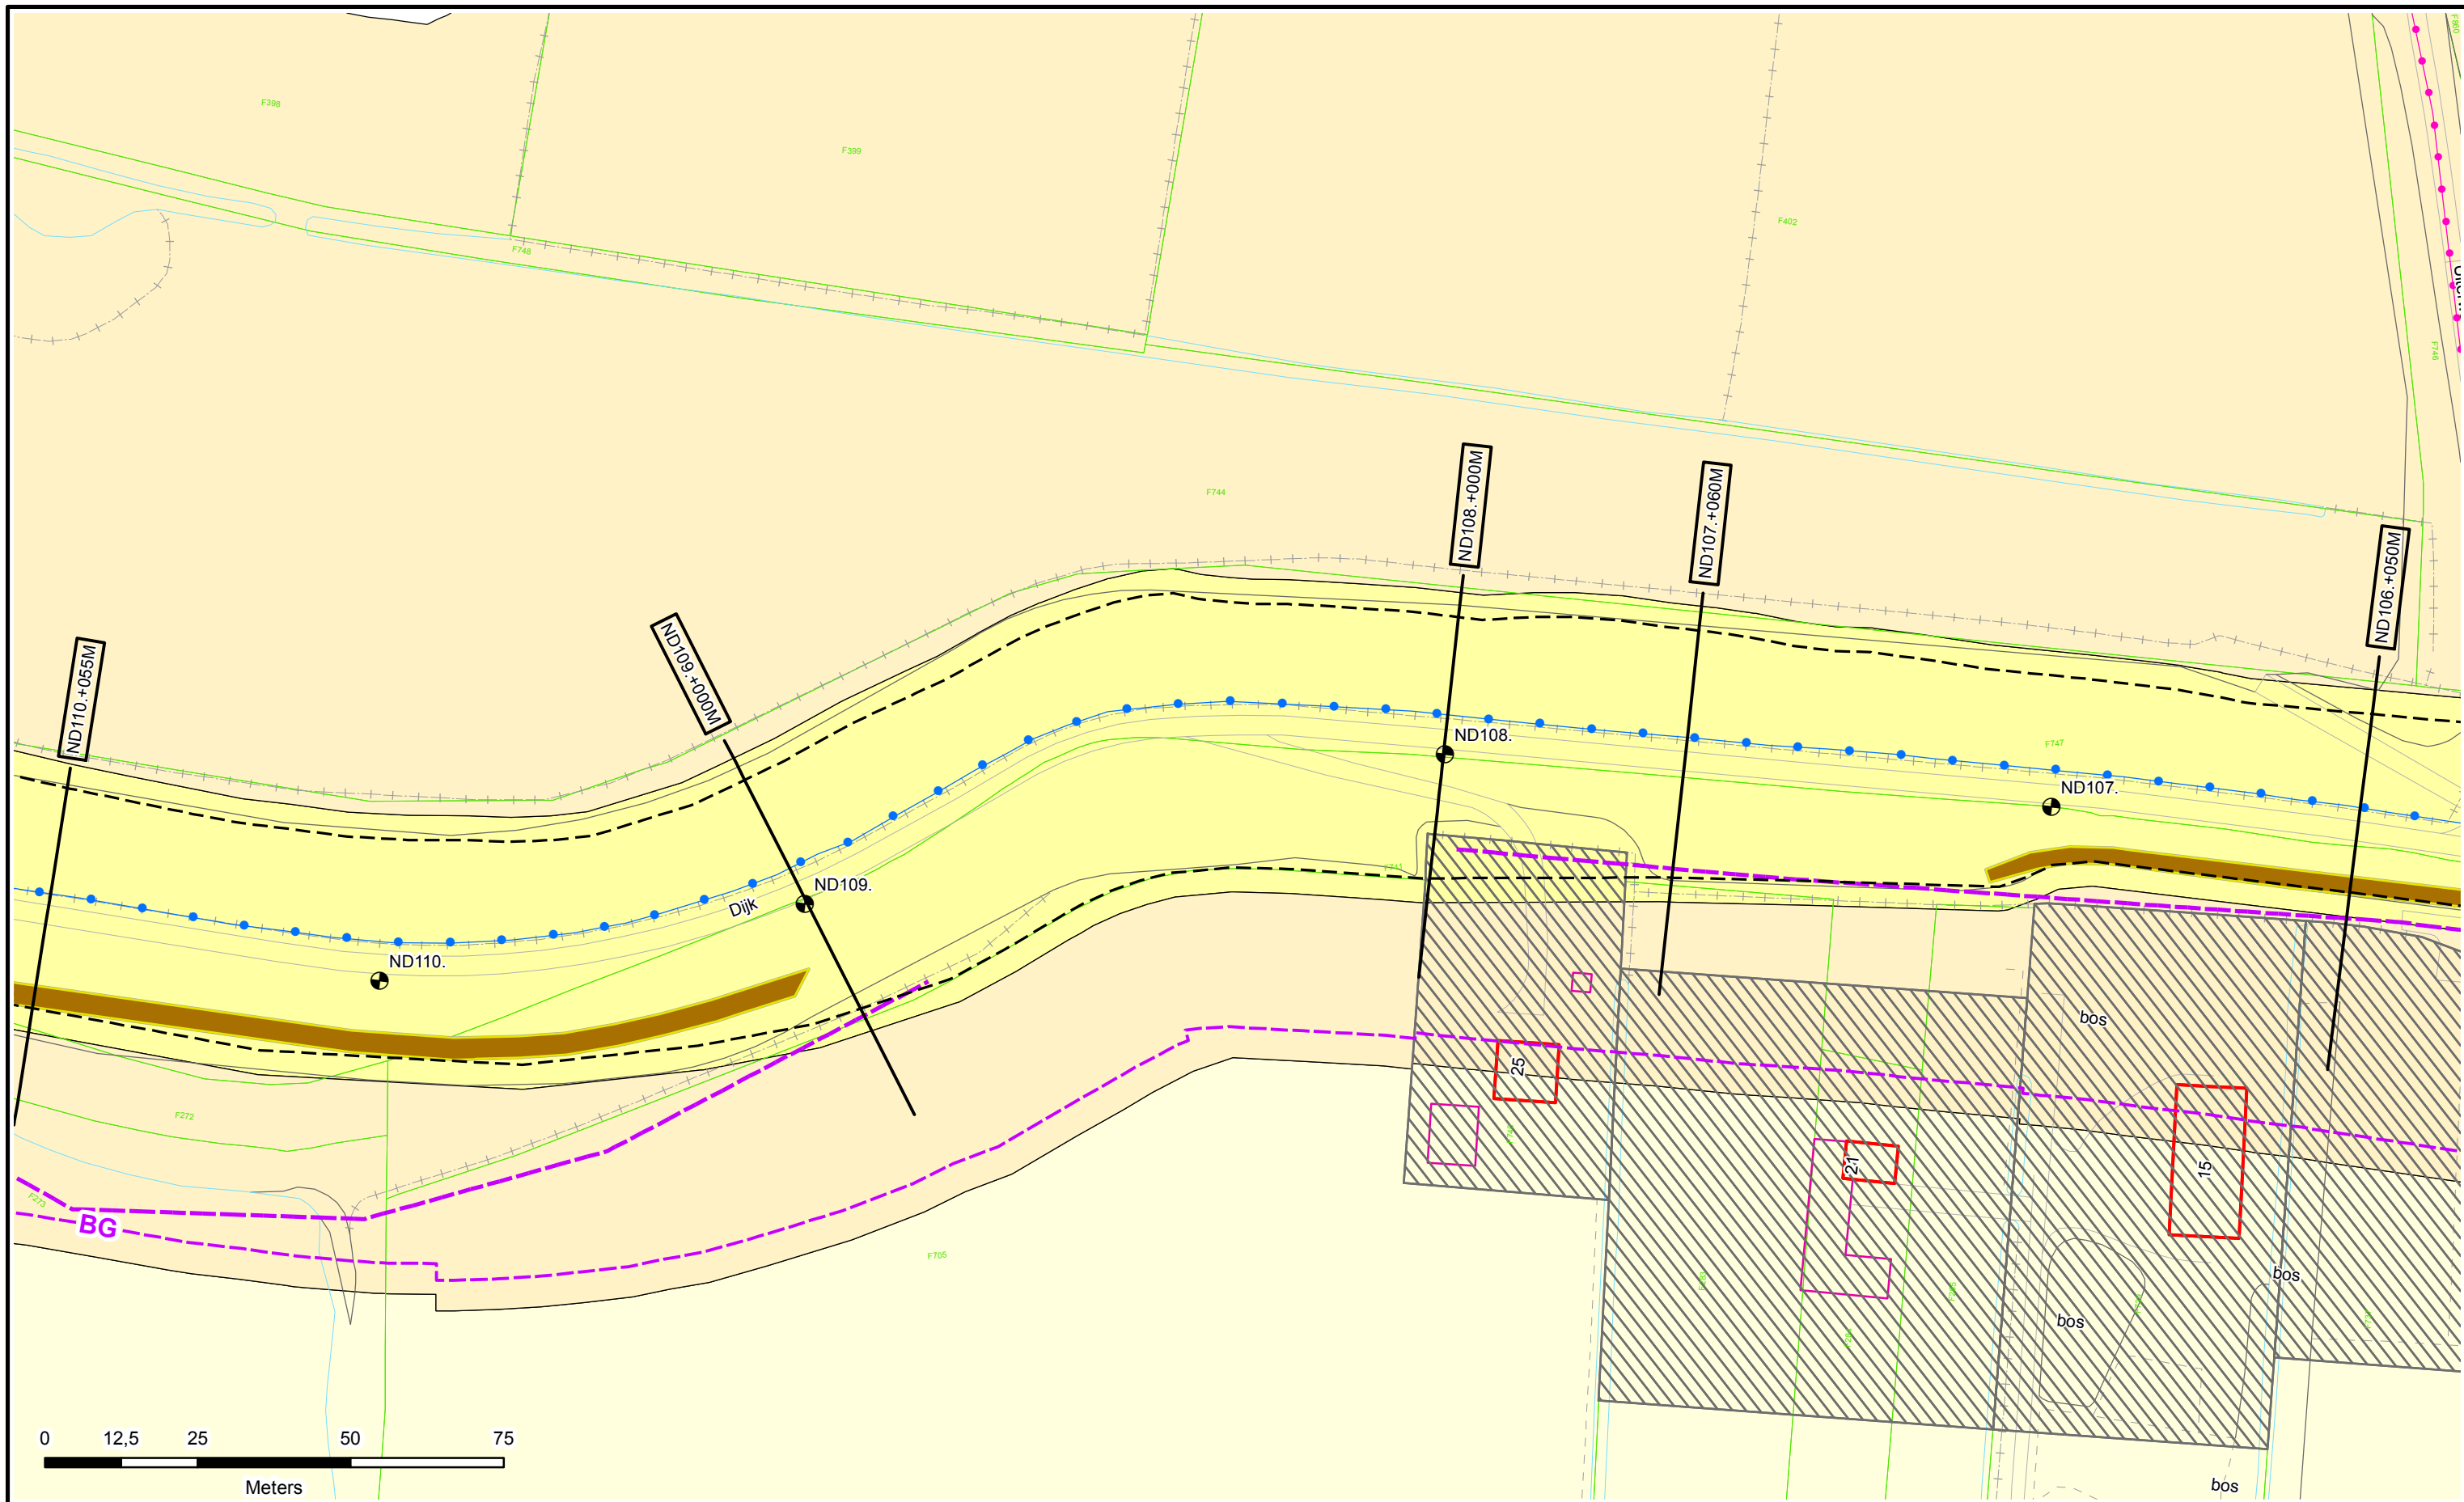



Legenda

- Dijkpalen
- Referentielijn Primaire Kering
- Teenlijn
- BG** Bouwgrens
- Leggervlak
- Waterstaatswerk
- Bescherminingszone
- Buitenbescherminingszone
- Stortsteen
- Harde Bekleding
- Duiker
- Wandconstructie
- Coupure
- Gemaal / Sluis
- Drainages
- Keringverbeteringsconstructie
- Afsluit Leidingen
- Hoofdgebouw
- Bijgebouw
- Bijgebouw vanaf 76m2
- Kadastraal perceel
- Dwarsprofiellocatie



Legger : Nijmegen - Dreumel

Onderdeel : Situatie Legger		
Dijkpaal traject : ND	Aantal bld : 111	Bladnr : 032
Formaat : A3	Schaal : 1 : 1000	Status : Vastgesteld
Opnamedatum : -	Gefekend : T-GDM	Datum : 2017
Besluitnr : 2017042135		Tek. nr. : ND032

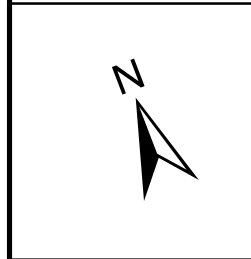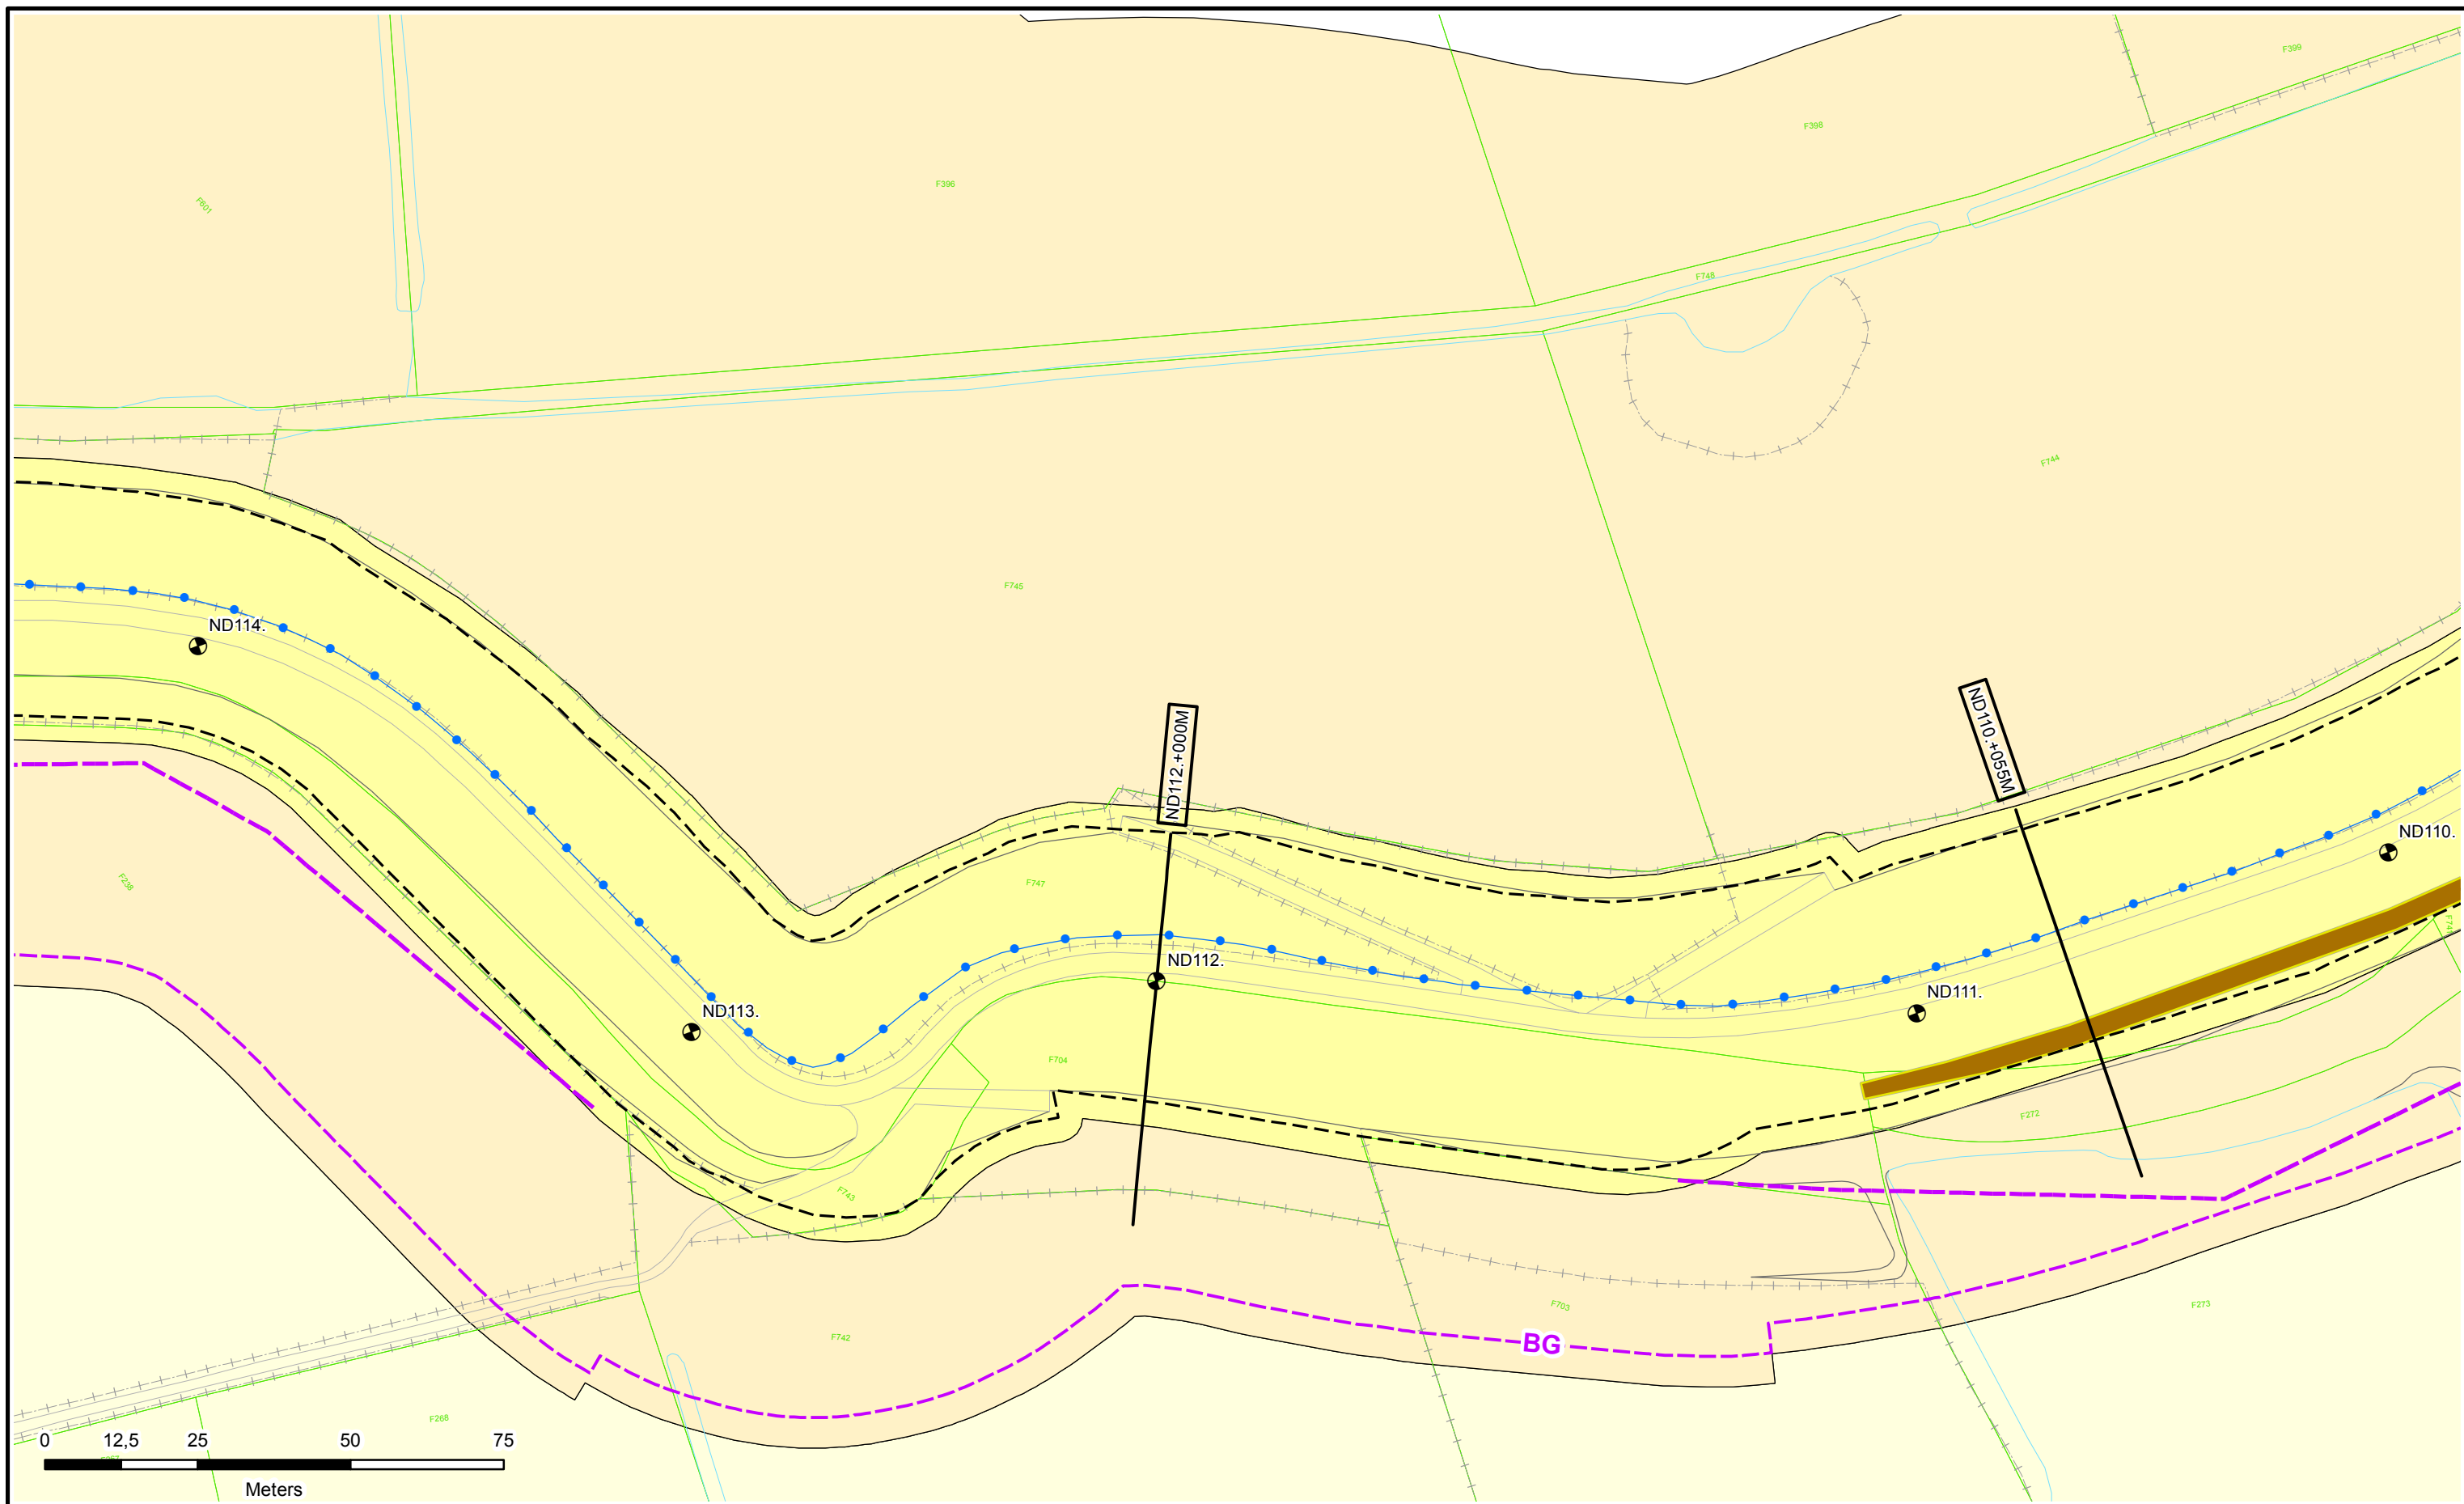

- Legenda**
- Dijkpalen
 - Referentielijn Primaire Kering
 - Teenlijn
 - BG** Bouw grens
 - Leggervlak

- Waterstaatswerk
- Bescherminingszone
- Buitenbescherminingszone
- Stortsteen
- Harde Bekleding

- Duiker
- Wandconstructie
- Coupure
- Gemaal / Sluis
- Drainages
- Keringverbeteringsconstructie



- Afsluiter Leidingen
- Hoofdgebouw
- Bijgebouw
- Bijgebouw vanaf 76m2
- Kadastraal perceel

Dwarsprofiel-locatie
 DR011.+090M



Legger : Nijmegen - Dreumel

Onderdeel : Situatie Legger		
Dijkpaal traject : ND	Aantal bld : 111	Bladnr : 033
Formaat : A3	Schaal : 1 : 1000	Status : Vastgesteld
Opnamedatum : -	Gefekend : T-GDM	Datum : 2017
Besluitnr : 2017042135	Tek. nr. : ND033	

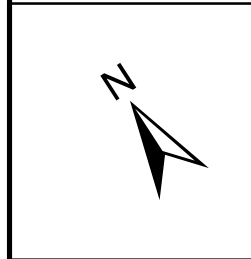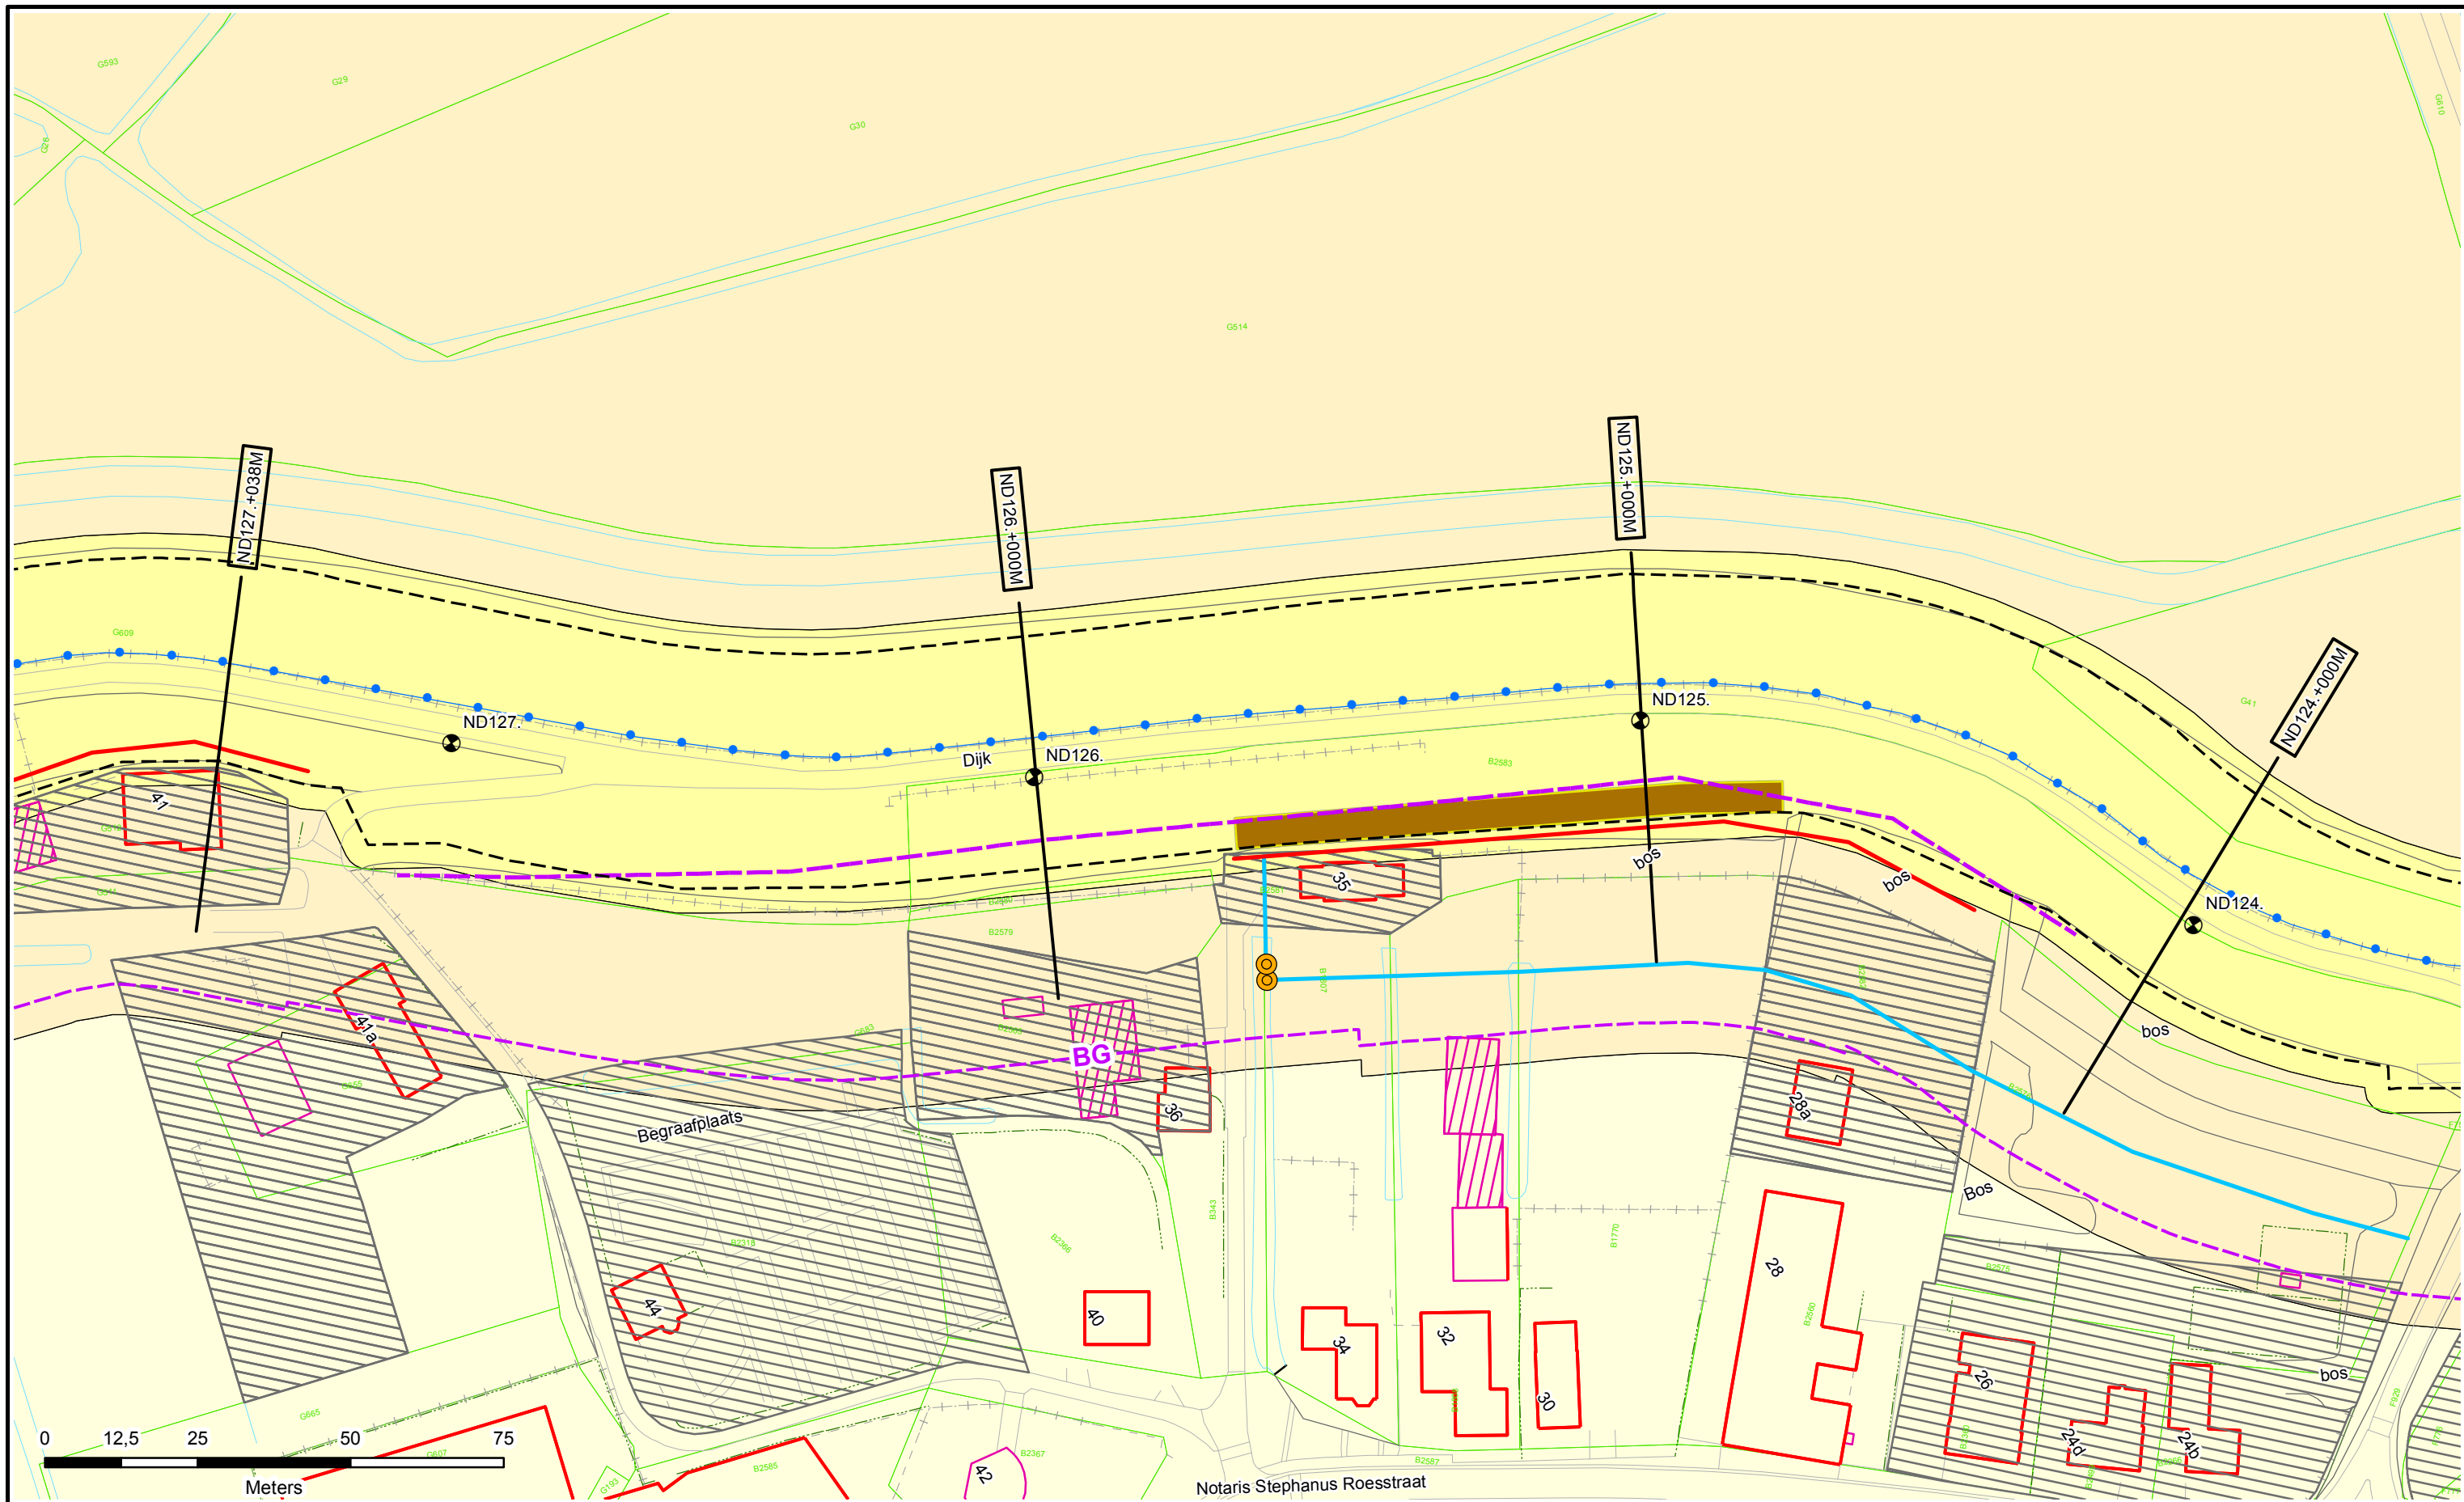

- Legenda**
- Dijkpaleen
 - Referentielijn Primaire Kering
 - Teenlijn
 - BG** Bouwgrens
 - Leggervlak

- Waterstaatswerk
- Bescheringszone
- Buitenbescheringszone
- Stortsteen
- Harde Bekleding

- Duiker
- Wandconstructie
- Coupure
- Gemaal / Sluis
- Drainages
- Keringverbeteringsconstructie


- Afsluit Leidingen
- Hoofdgebouw
- Bijgebouw
- Bijgebouw vanaf 76m²
- Kadastraal perceel

Dwarsprofiel-locatie
 DR011.+090M



Legger : Nijmegen - Dreumel

Onderdeel :	Situatie Legger	
Dijkpaal traject :	ND	Aantal bld : 111
Formaat :	A3	Schaal : 1 : 1000
Opnamedatum :	-	Getekend : T-GDM
Besluitnr. :	2017042135	Datum : 2017
		Tek. nr. : ND037

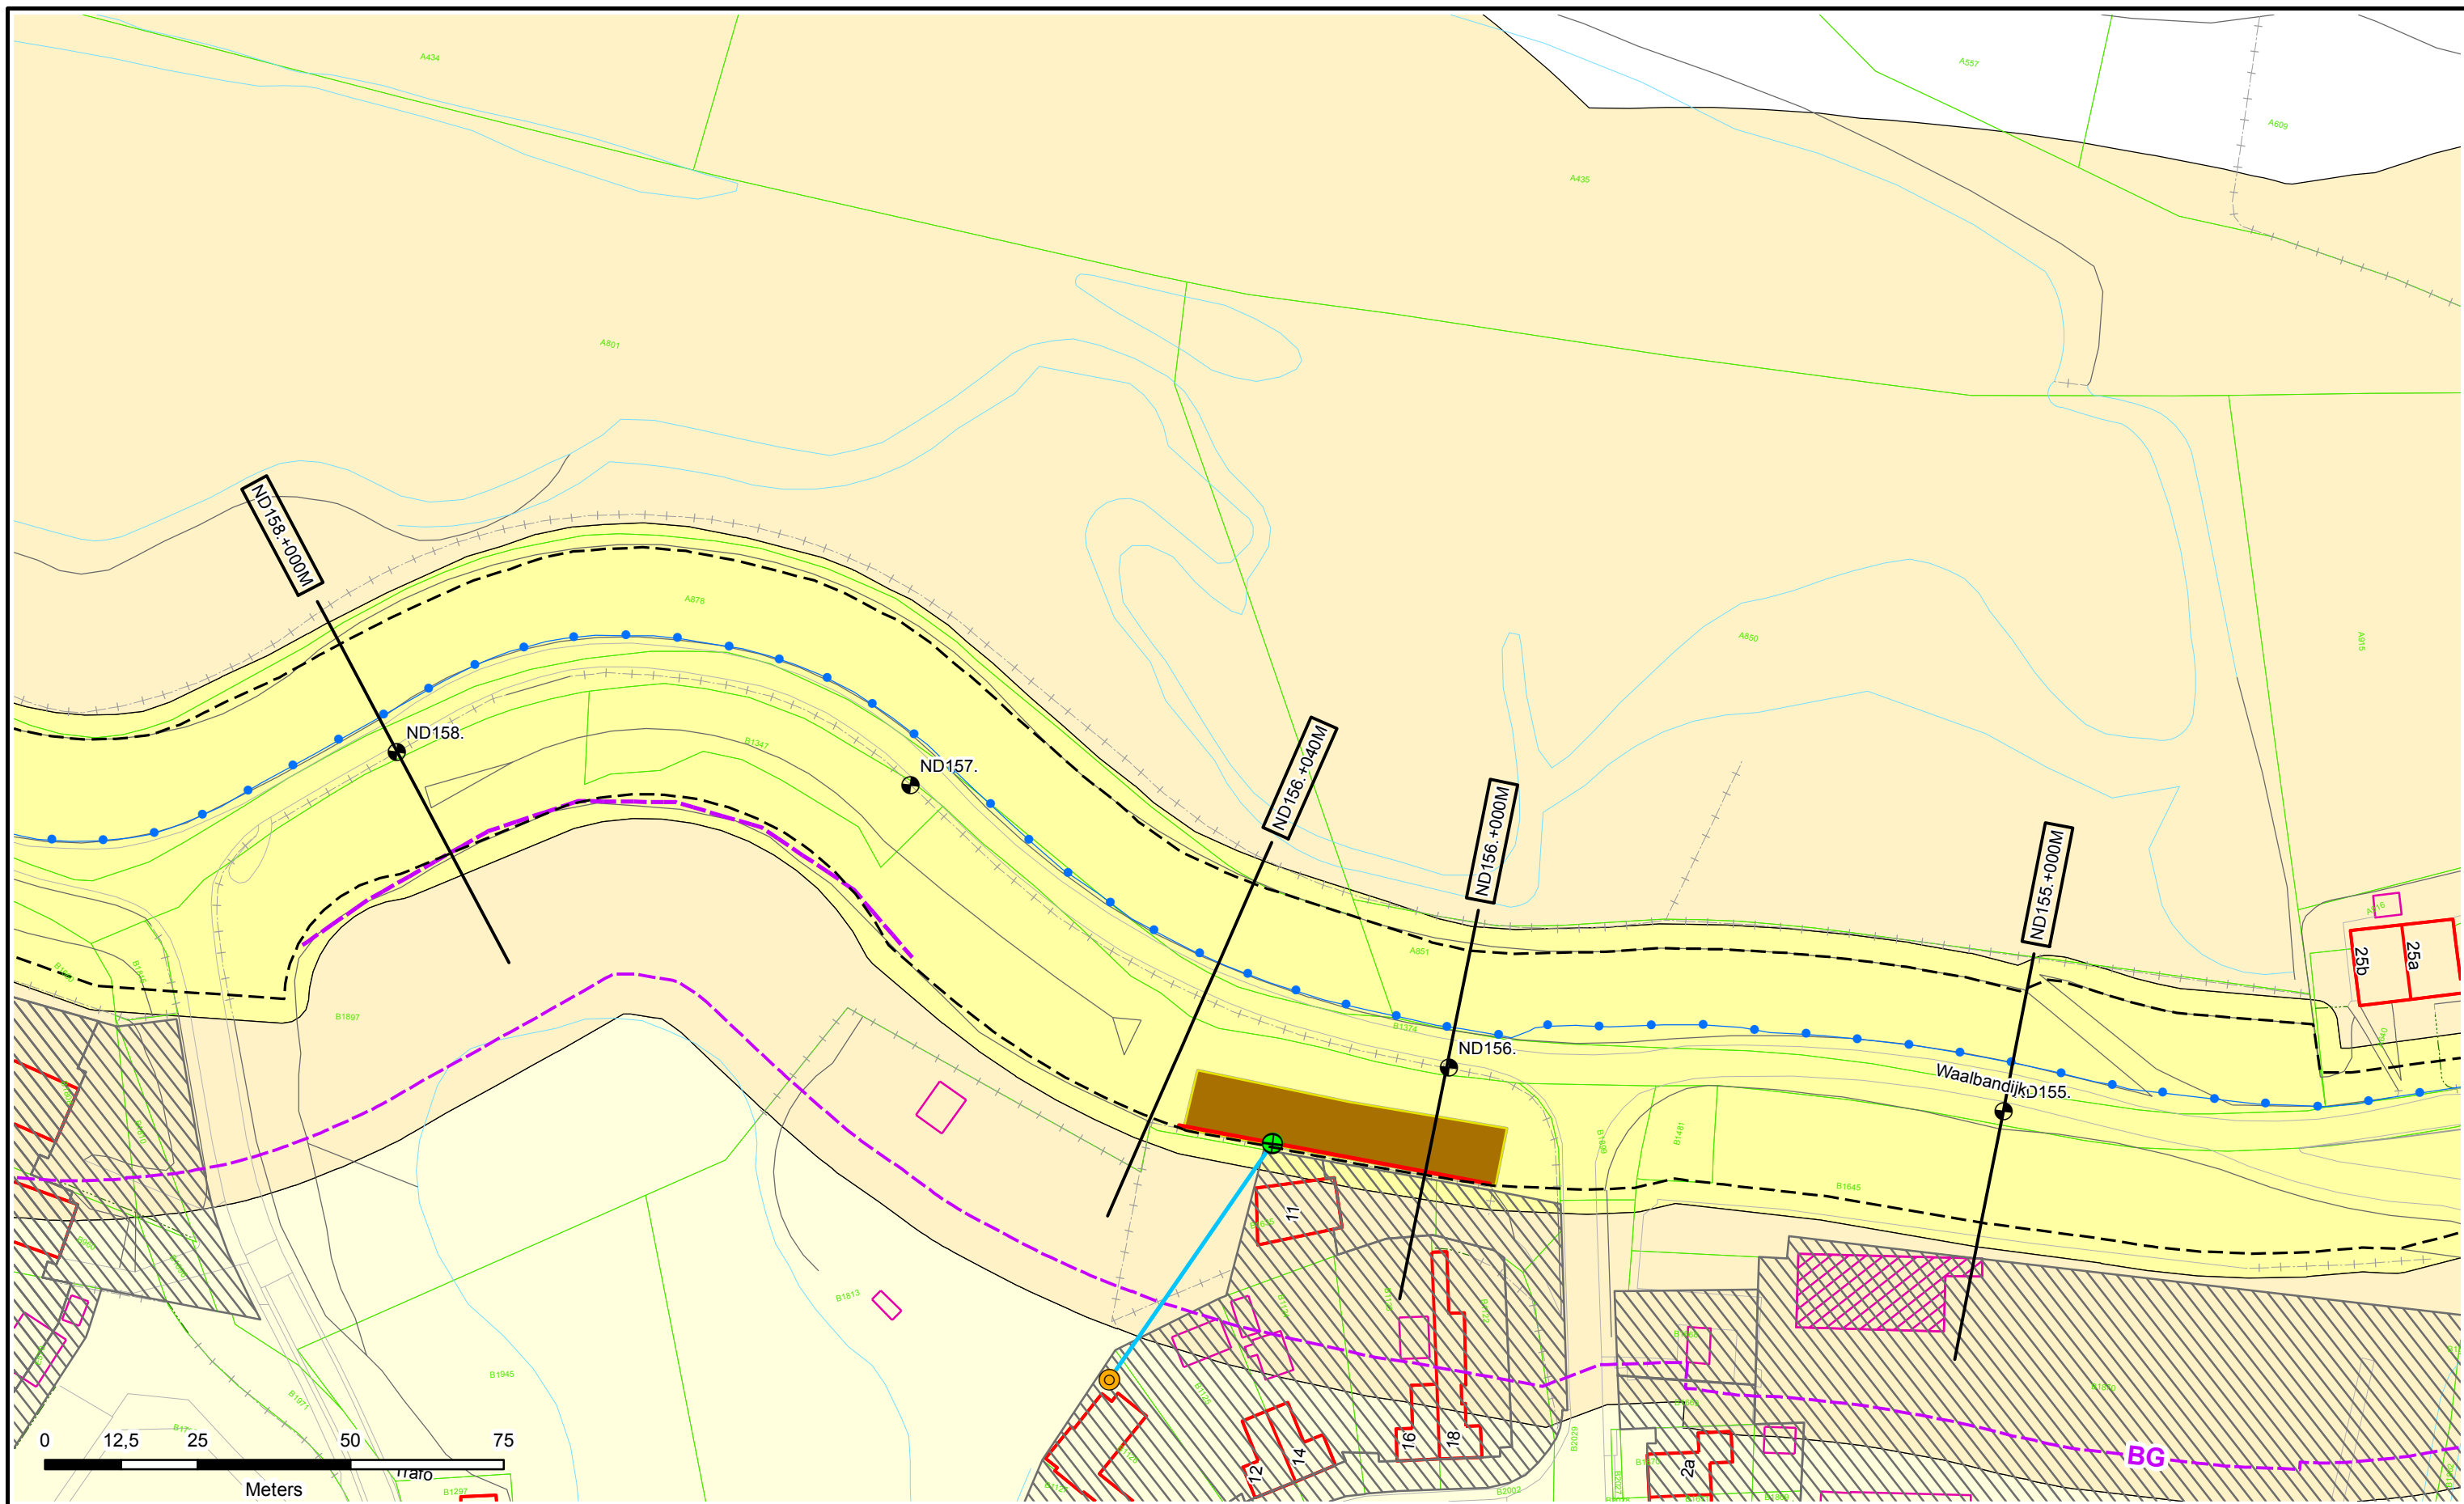

Legenda


- Dijkpalen
- Referentielijn Primaire Kering
- Teenlijn
- BG** - Bouwgrens
- Leggervlak
- Waterstaatswerk
- Beschermingszone
- Buitenbeschermingszone
- Stortsteen
- Harde Bekleding
- Duiker
- Wandconstructie
- Coupure
- Gemaal / Sluis
- Drainages
- Keringverbeteringsconstructie
- Afsluiter Leidingen
- Hoofdgebouw
- Bijgebouw
- Bijgebouw vanaf 76m2
- Kadastraal perceel

DR011.+090M

Dwarsprofiel-locatie



Legger : Nijmegen - Dreumel		
Onderdeel :	Situatie Legger	
Dijkpaal traject : ND	Aantal bld : 111	Bladnr : 046
Formaat : A3	Schaal : 1 : 1000	Status : Vastgesteld
Opnamedatum : -	Gefekend : T-GDM	Datum : 2017
Besluitnr : 2017042135	Tek. nr. : ND046	

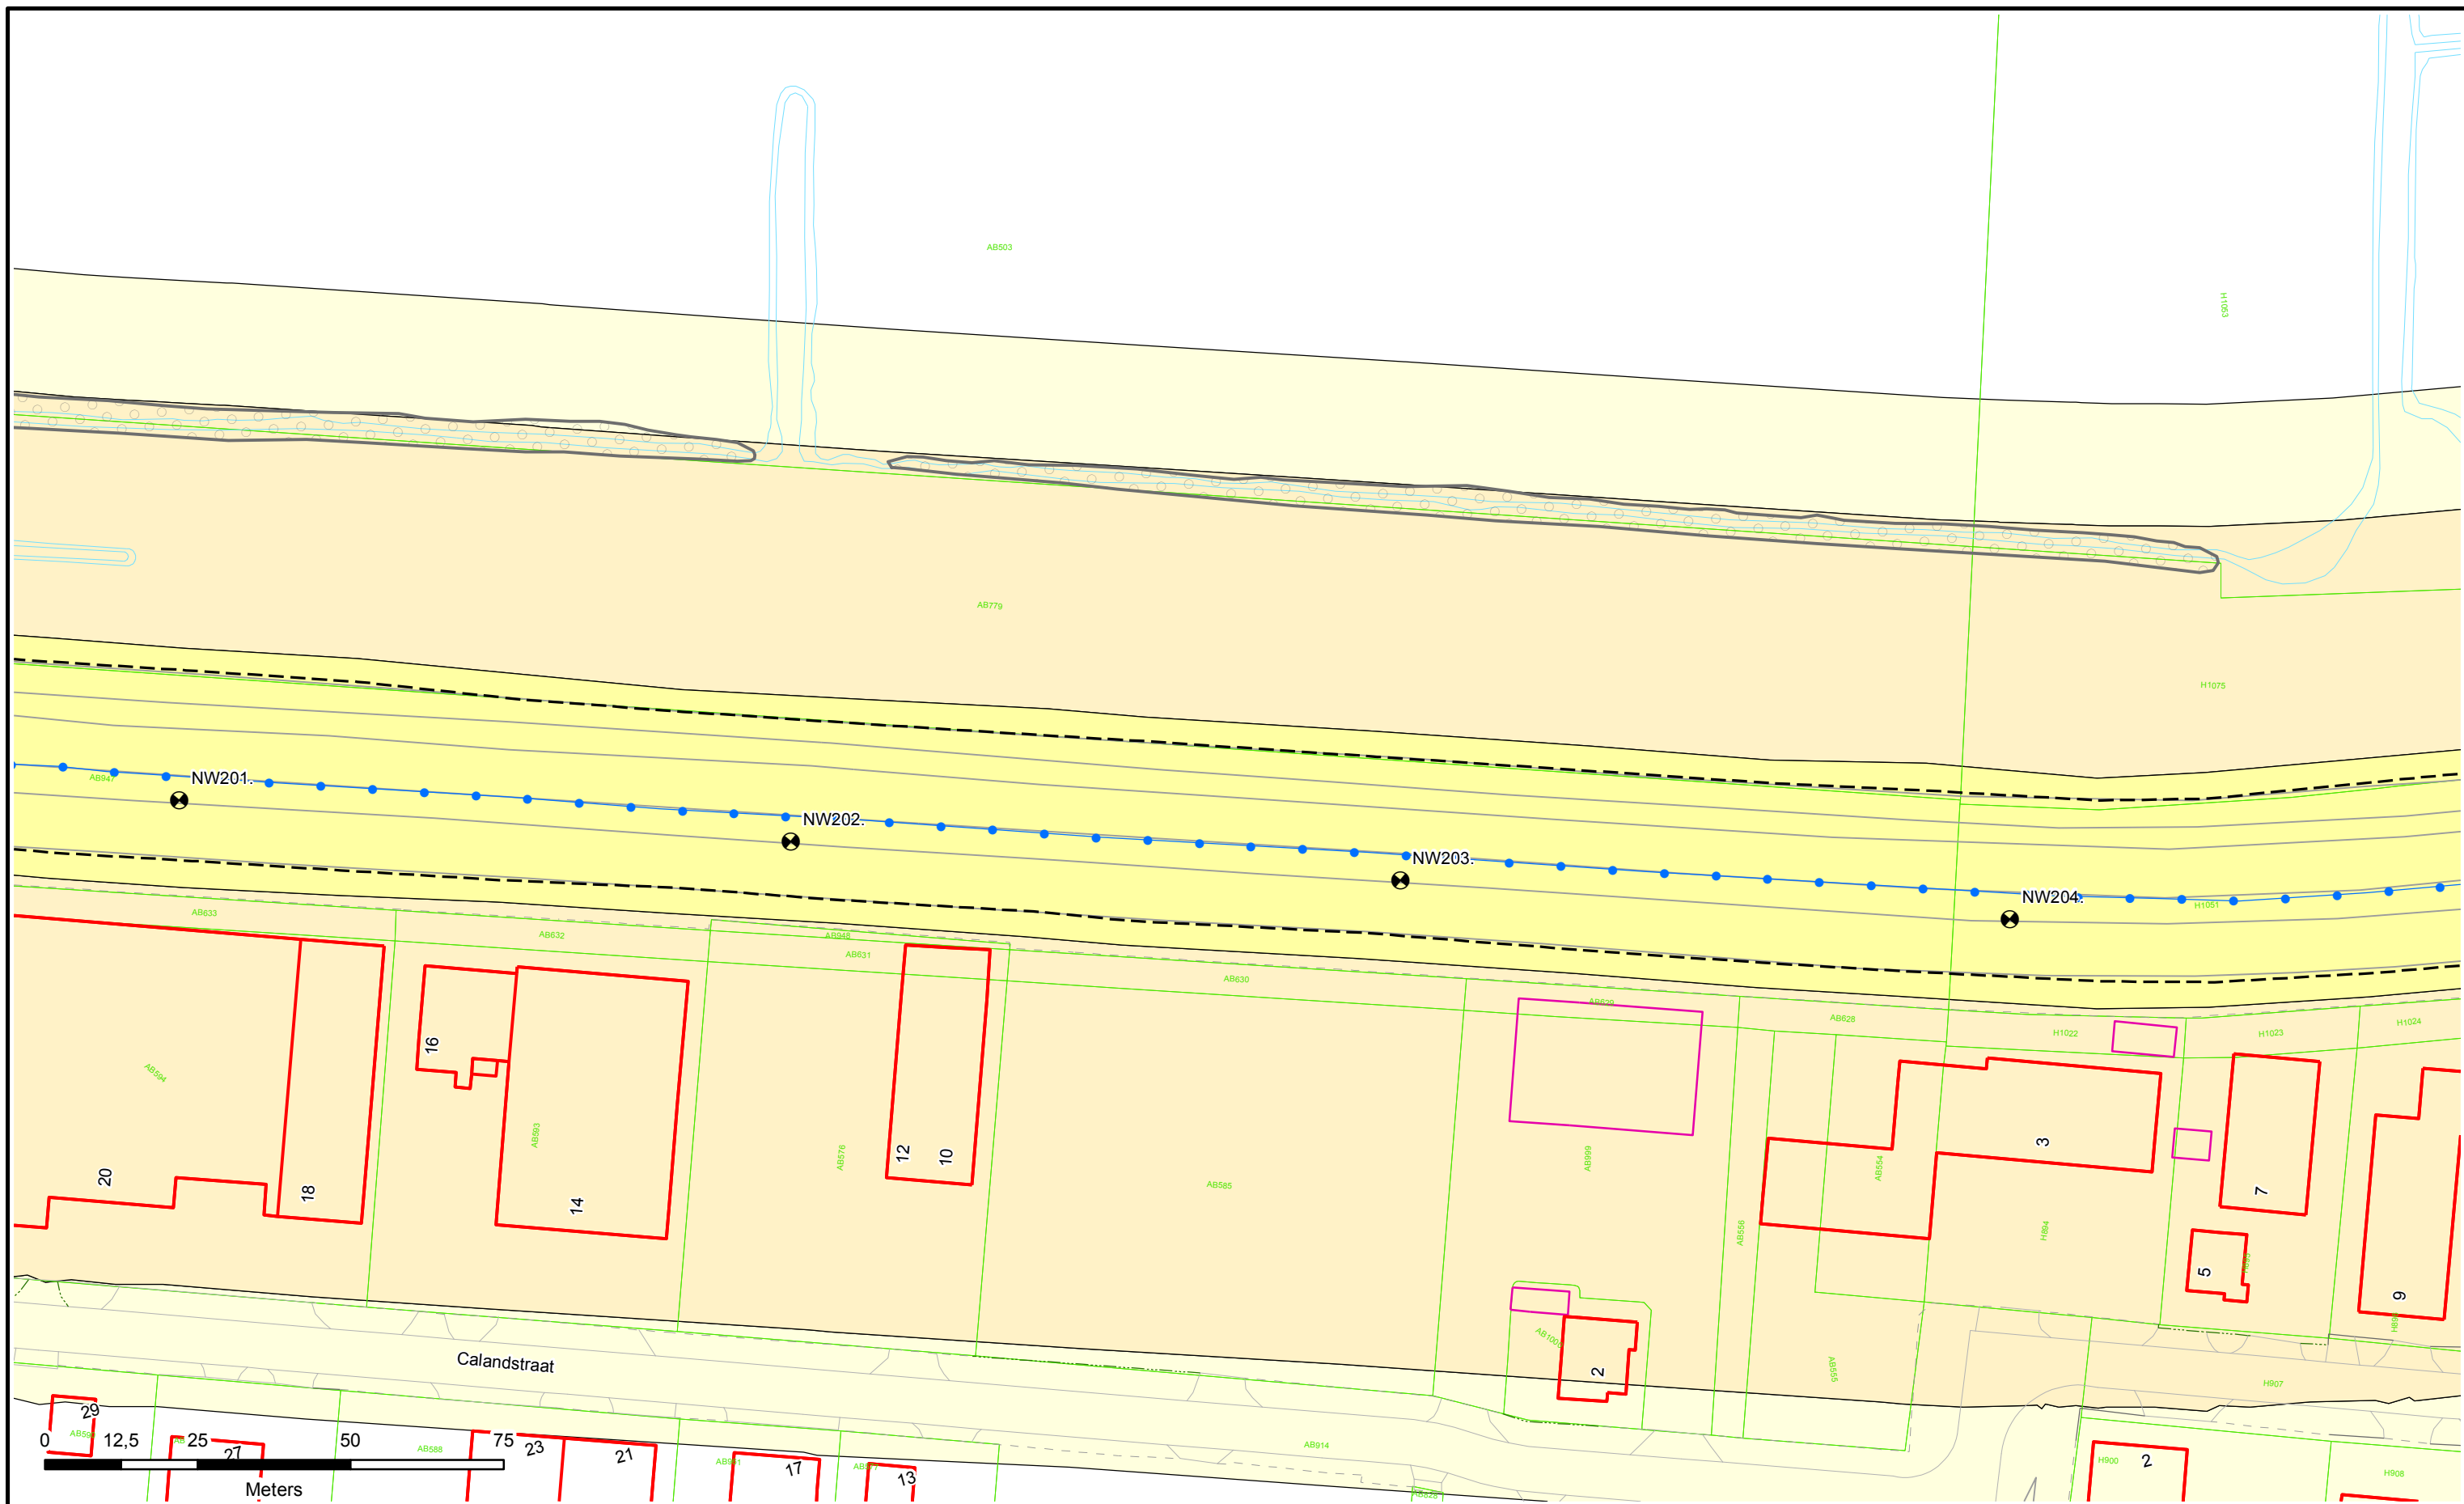

Legenda

- Dijkpalen
- Referentielijn Primaire Kering
- Teenlijn
- BG** Bouwgrens
- Leggervlak
- Waterstaatswerk
- Bescheringszone
- Buitenbescheringszone
- Stortsteen
- Harde Bekleding
- Duiker
- Wandconstructie
- Coupure
- Gemaal / Sluis
- Drainages
- Keringverbeteringsconstructie
- Afsluit Leidingen
- Hoofdgebouw
- Bijgebouw
- Bijgebouw vanaf 76m²
- Kadastraal perceel



DR011.+090M

Dwarsprofiel-locatie



Legger : Merwedelijk & Steurgat

Onderdeel : Situatie Legger		
Dijkpaal traject : NW	Aantal bld : 008	Bladnr : 007
Formaat : A3	Schaal : 1 : 1000	Status : Vastgesteld
Opnamedatum : -	Gefekend : T-GDM	Datum : 2017
Besluitnr : 2017042135		Tek. nr. : NW007

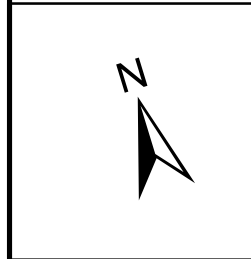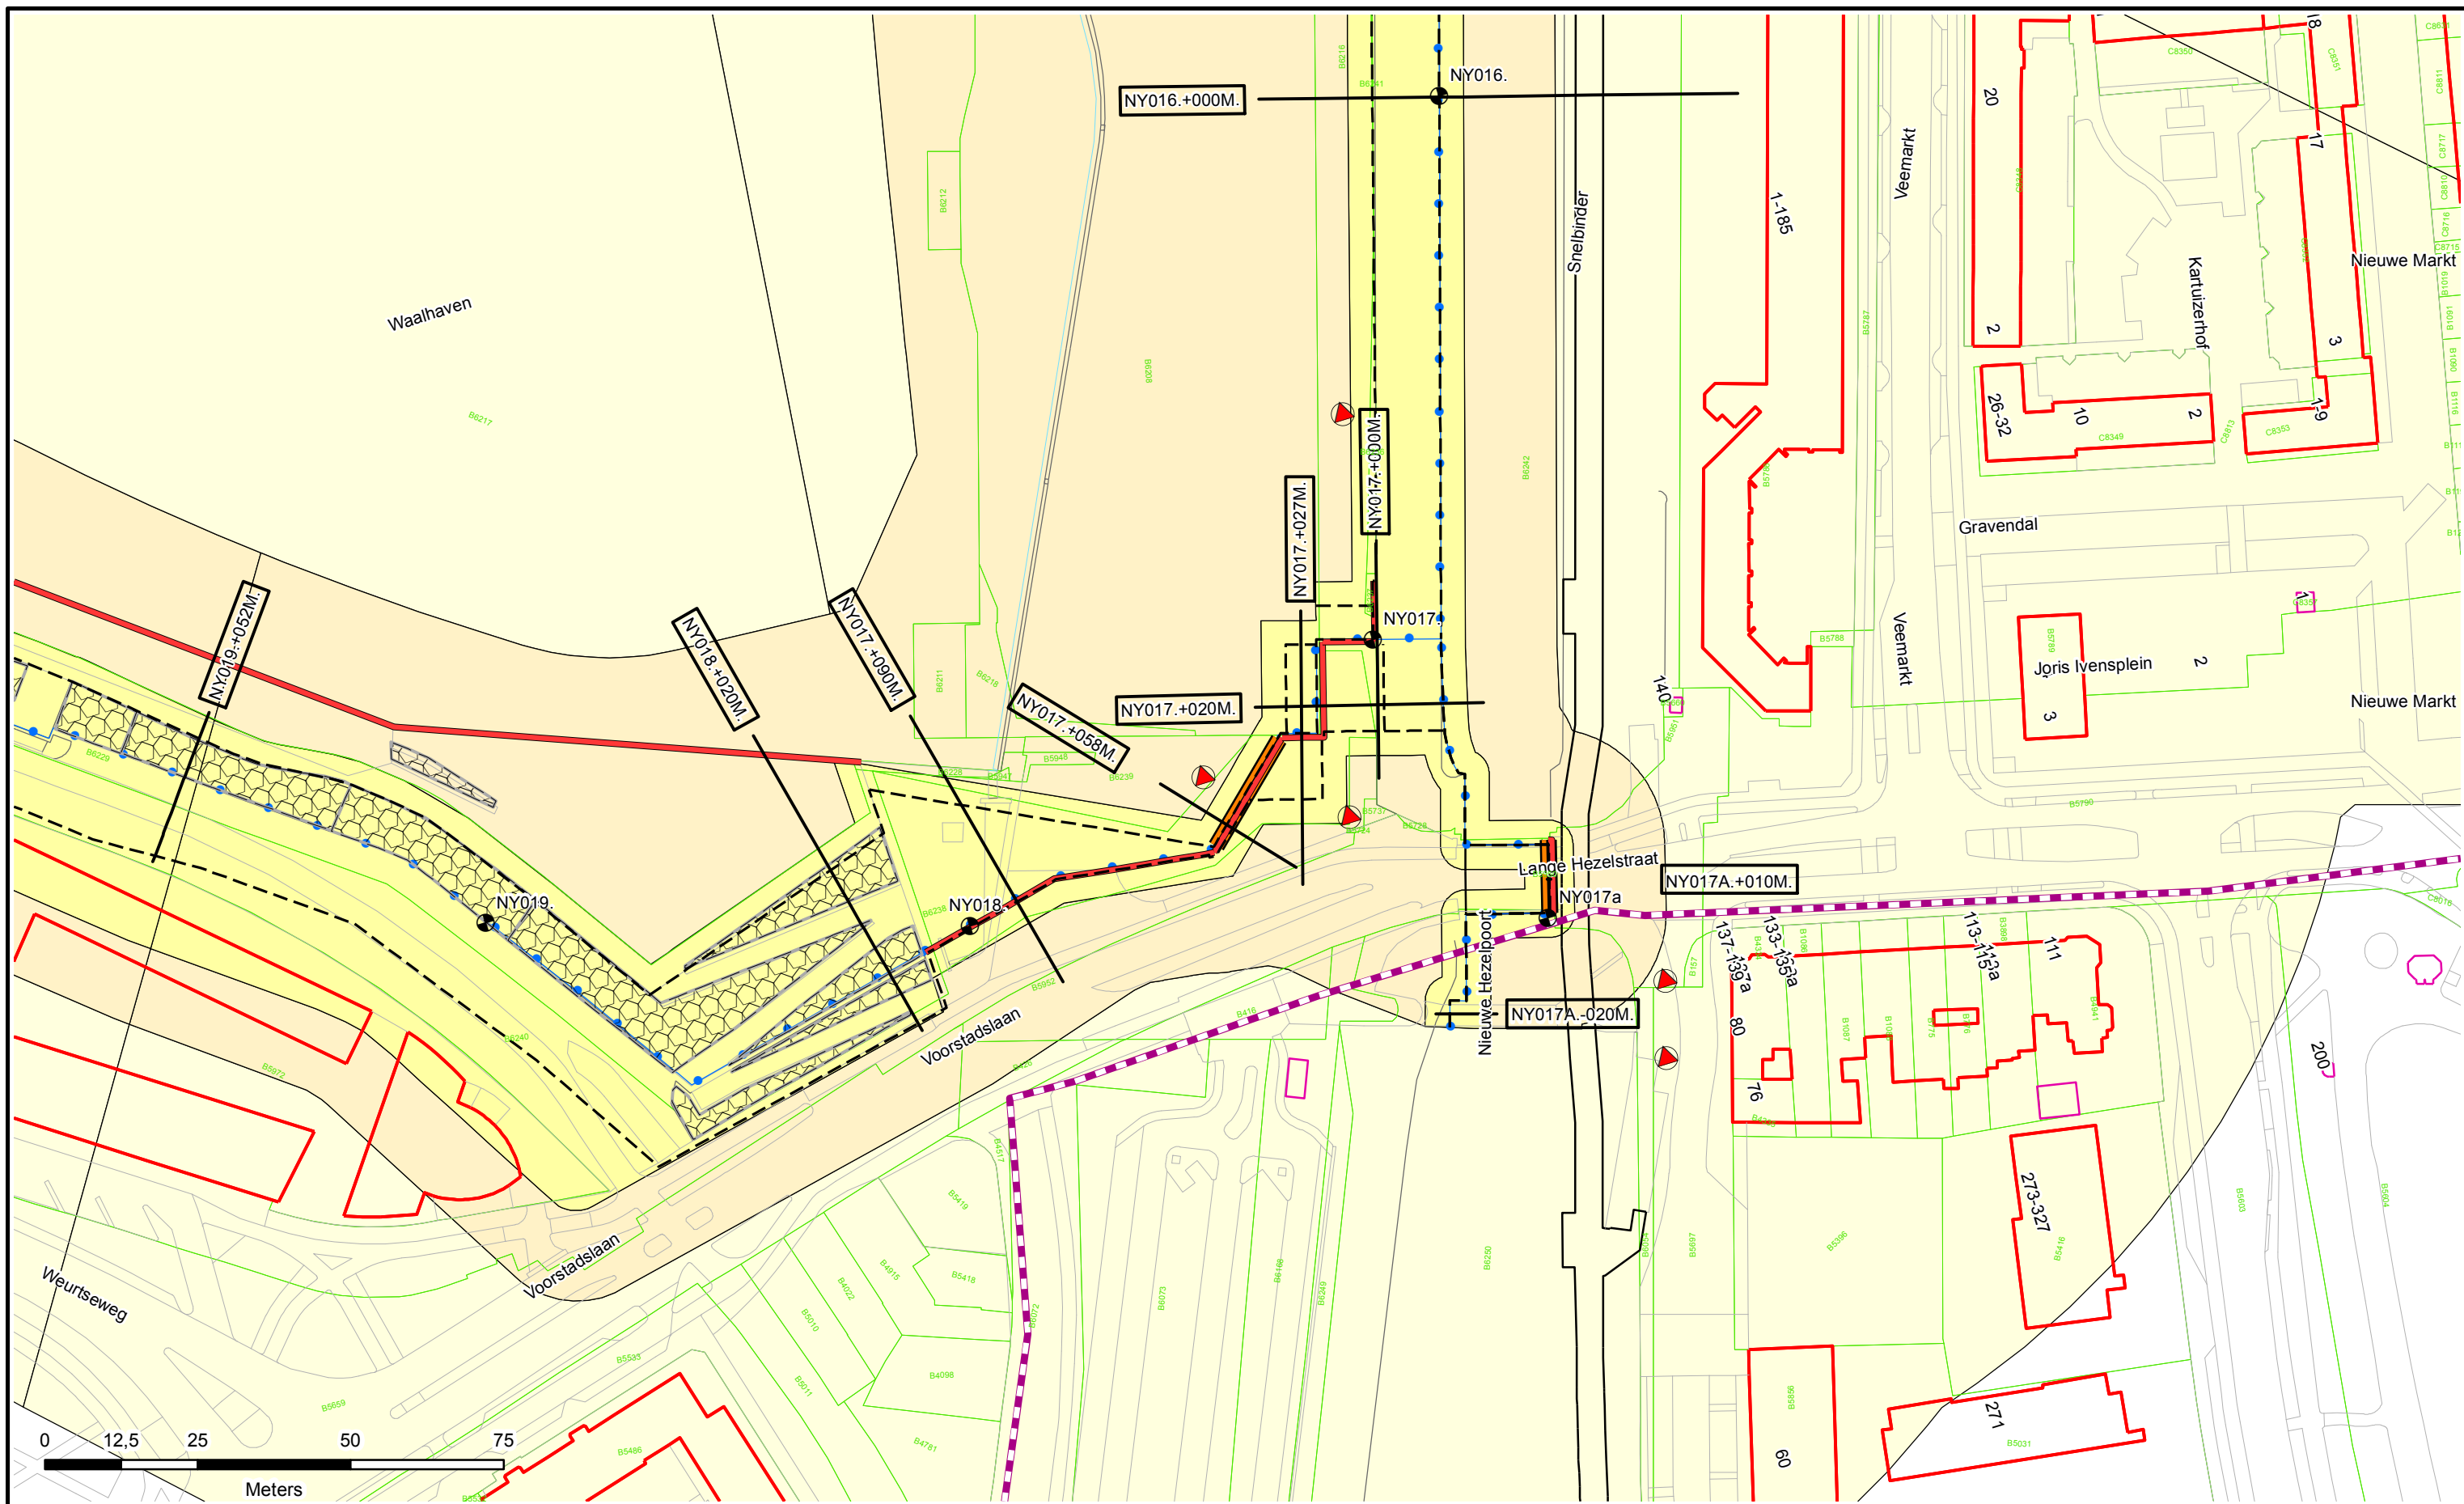

- Legenda**
- Dijkpalen
 - Referentielijn Primaire Kering
 - Teenlijn
 - BG** - Bouwgrens
 - Leggervlak

- Waterstaatswerk
- Beschermingszone
- Buitenbeschermingszone
- Stortsteen
- Harde Bekleding

- Duiker
- Wandconstructie
- Coupure
- Gemaal / Sluis
- Drainages
- Keringverbeteringsconstructie



- Afsluiter Leidingen
- Hoofdgebouw
- Bijgebouw
- Bijgebouw vanaf 76m2
- Kadastraal perceel

Dwarsprofiel-locatie
 DR011.+090M



Legger : Nijmegen Stad

Onderdeel :	Situatie Legger	
Dijkpaal traject :	NY	Aantal bld : 006
Formaat :	A3	Schaal : 1 : 1000
Opnamedatum :	-	Gefekend : T-GDM
Besluitnr. :	2017042135	Datum : 2017
		Tek. nr. : NY005

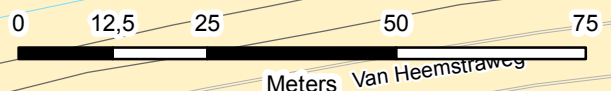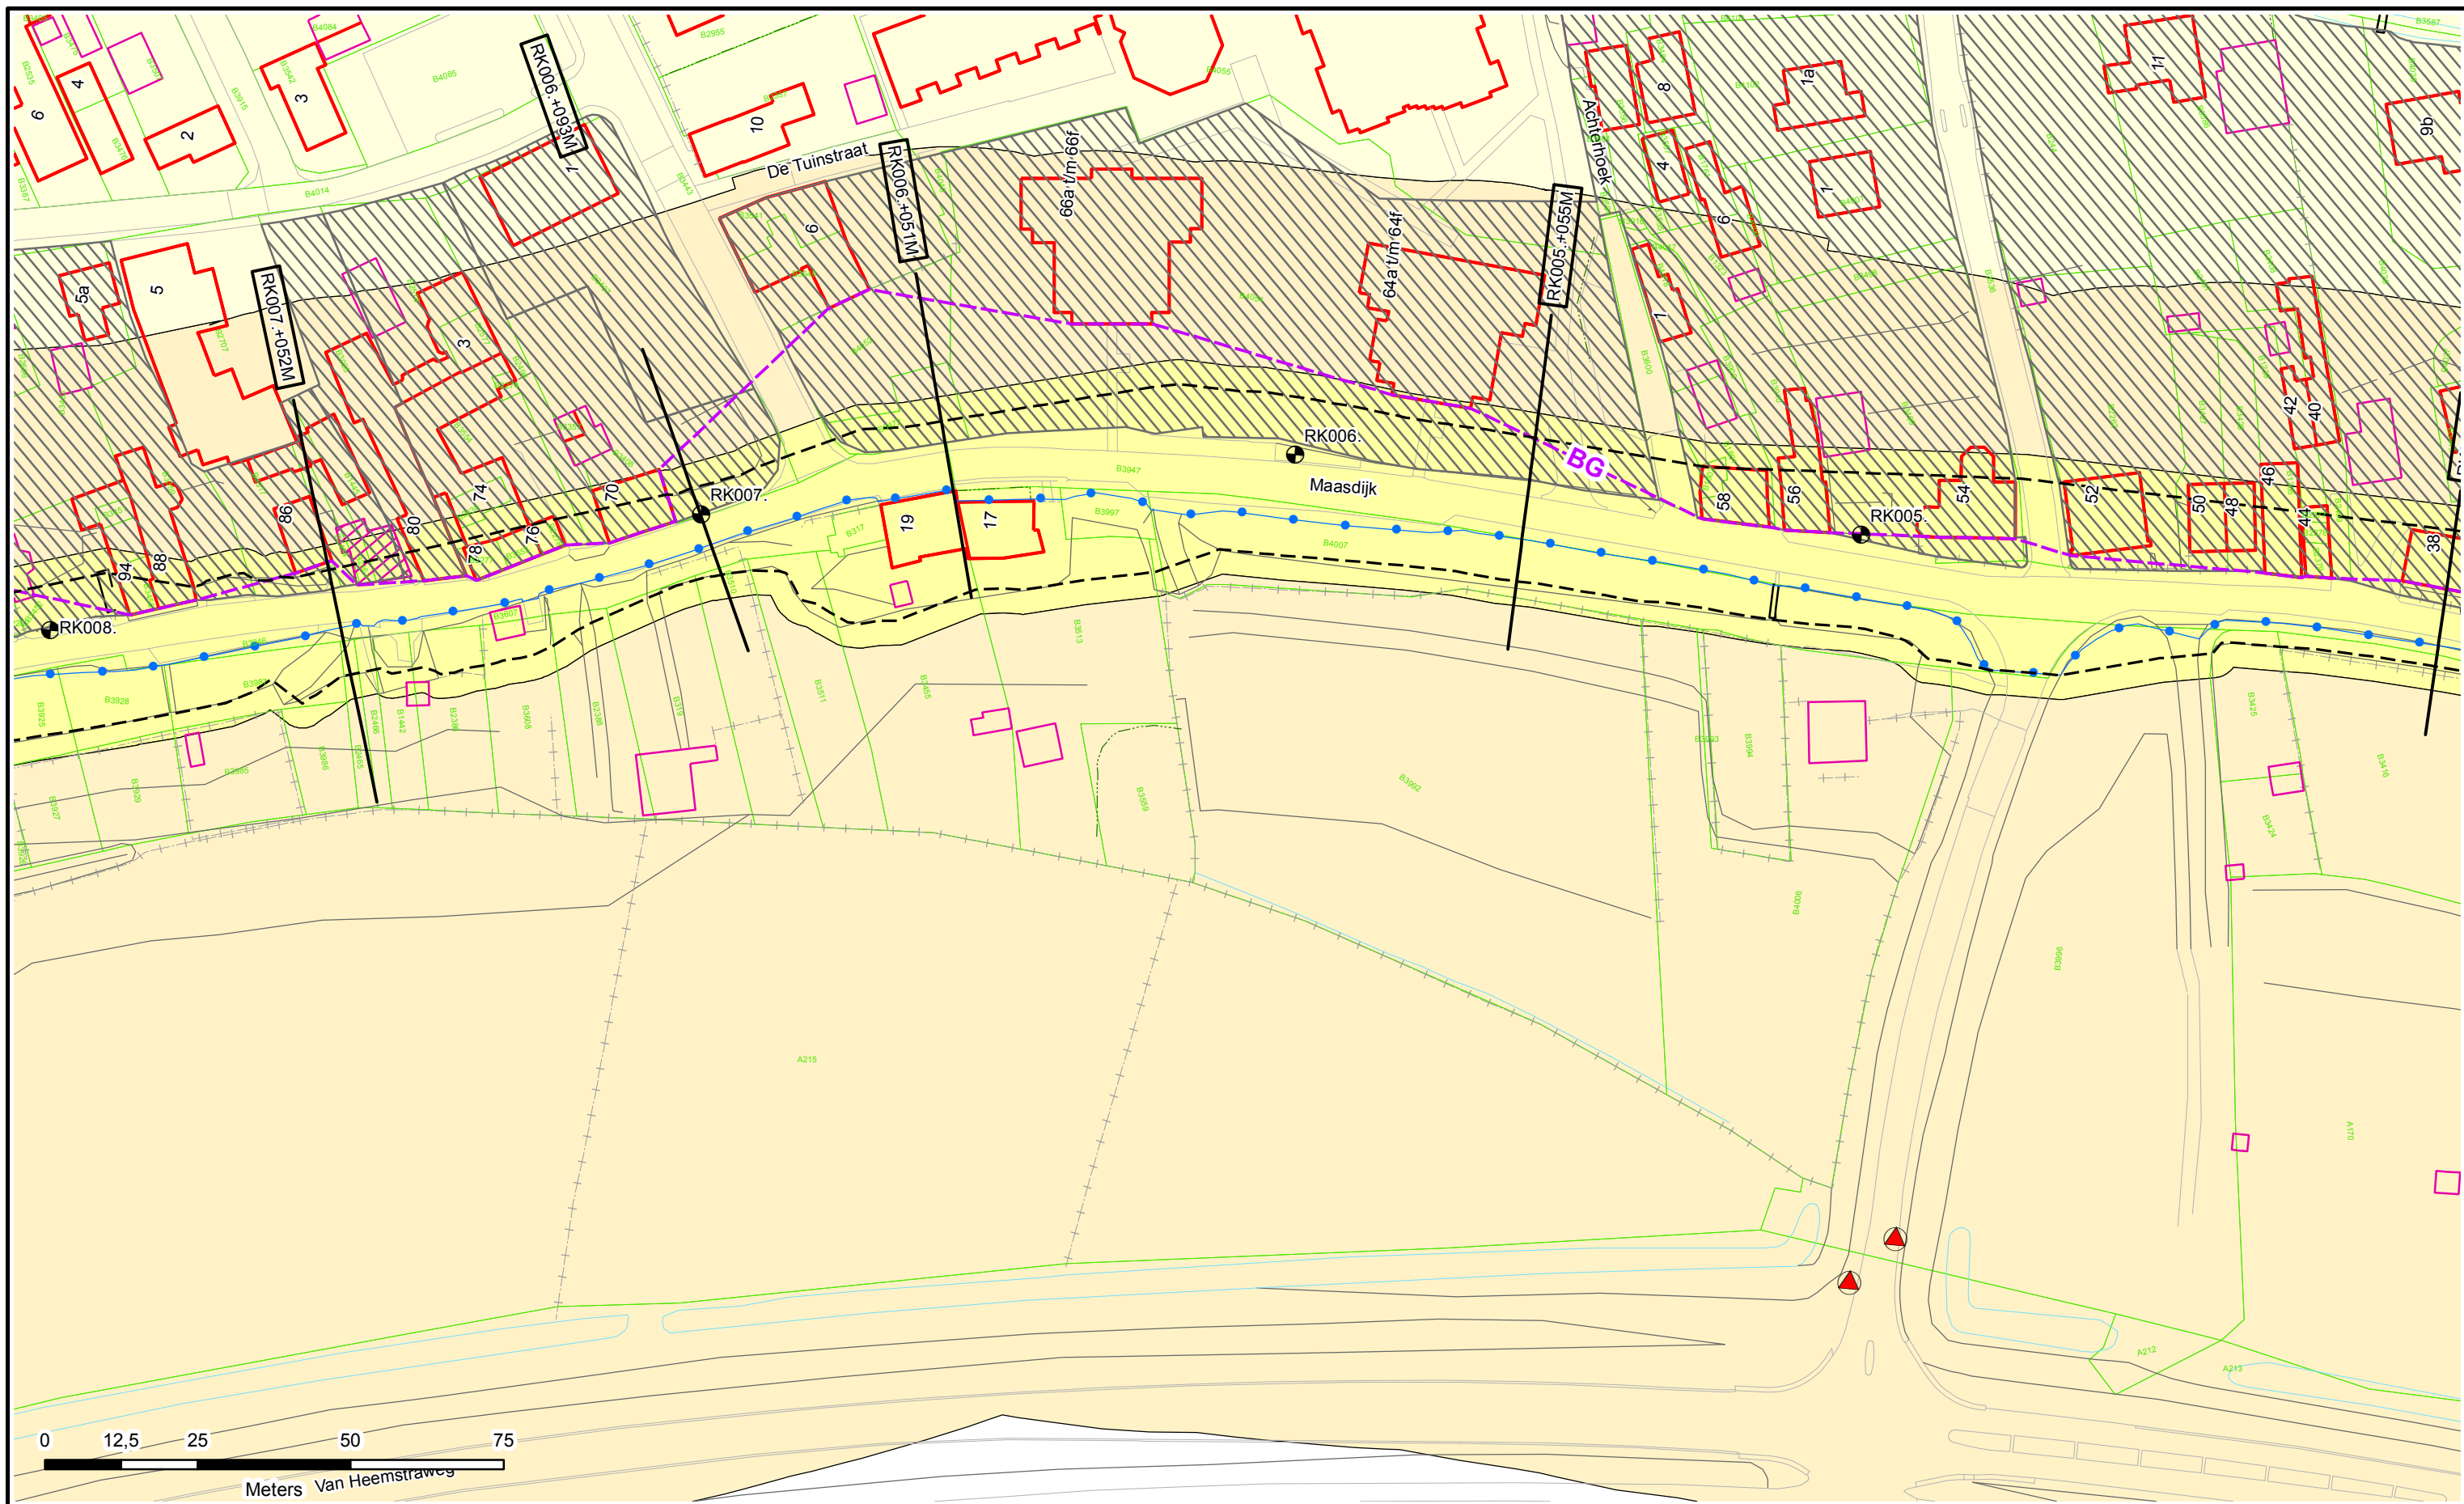

Legenda

- Dijkpalen
- Referentielijn Primaire Kering
- Teenlijn
- BG** Bouwgrens
- Leggervlak

- Waterstaatswerk
- Beschermingszone
- Buitenbeschermingszone
- Stortsteen
- Harde Bekleding

- Duiker
- Wandconstructie
- Coupure
- Gemaal / Sluis
- Drainages
- Keringverbeteringsconstructie



- Afsluiter Leidingen
- Hoofdgebouw
- Bijgebouw
- Bijgebouw vanaf 76m2
- Kadastraal perceel

Dwarsprofiel-locatie
DR011.+090M



Legger : Rossum - Kromme Nol

Onderdeel : Situatie Legger		
Dijkpaal traject : RK	Aantal bld : 073	Bladnr : 002
Formaat : A3	Schaal : 1 : 1000	Status : Vastgesteld
Opnamedatum : -	Gefekend : T-GDM	Datum : 2017
Besluitnr : 2017042135	Tek. nr. : RK002	

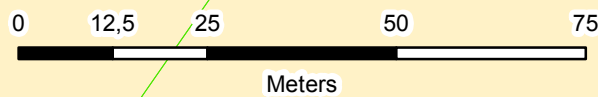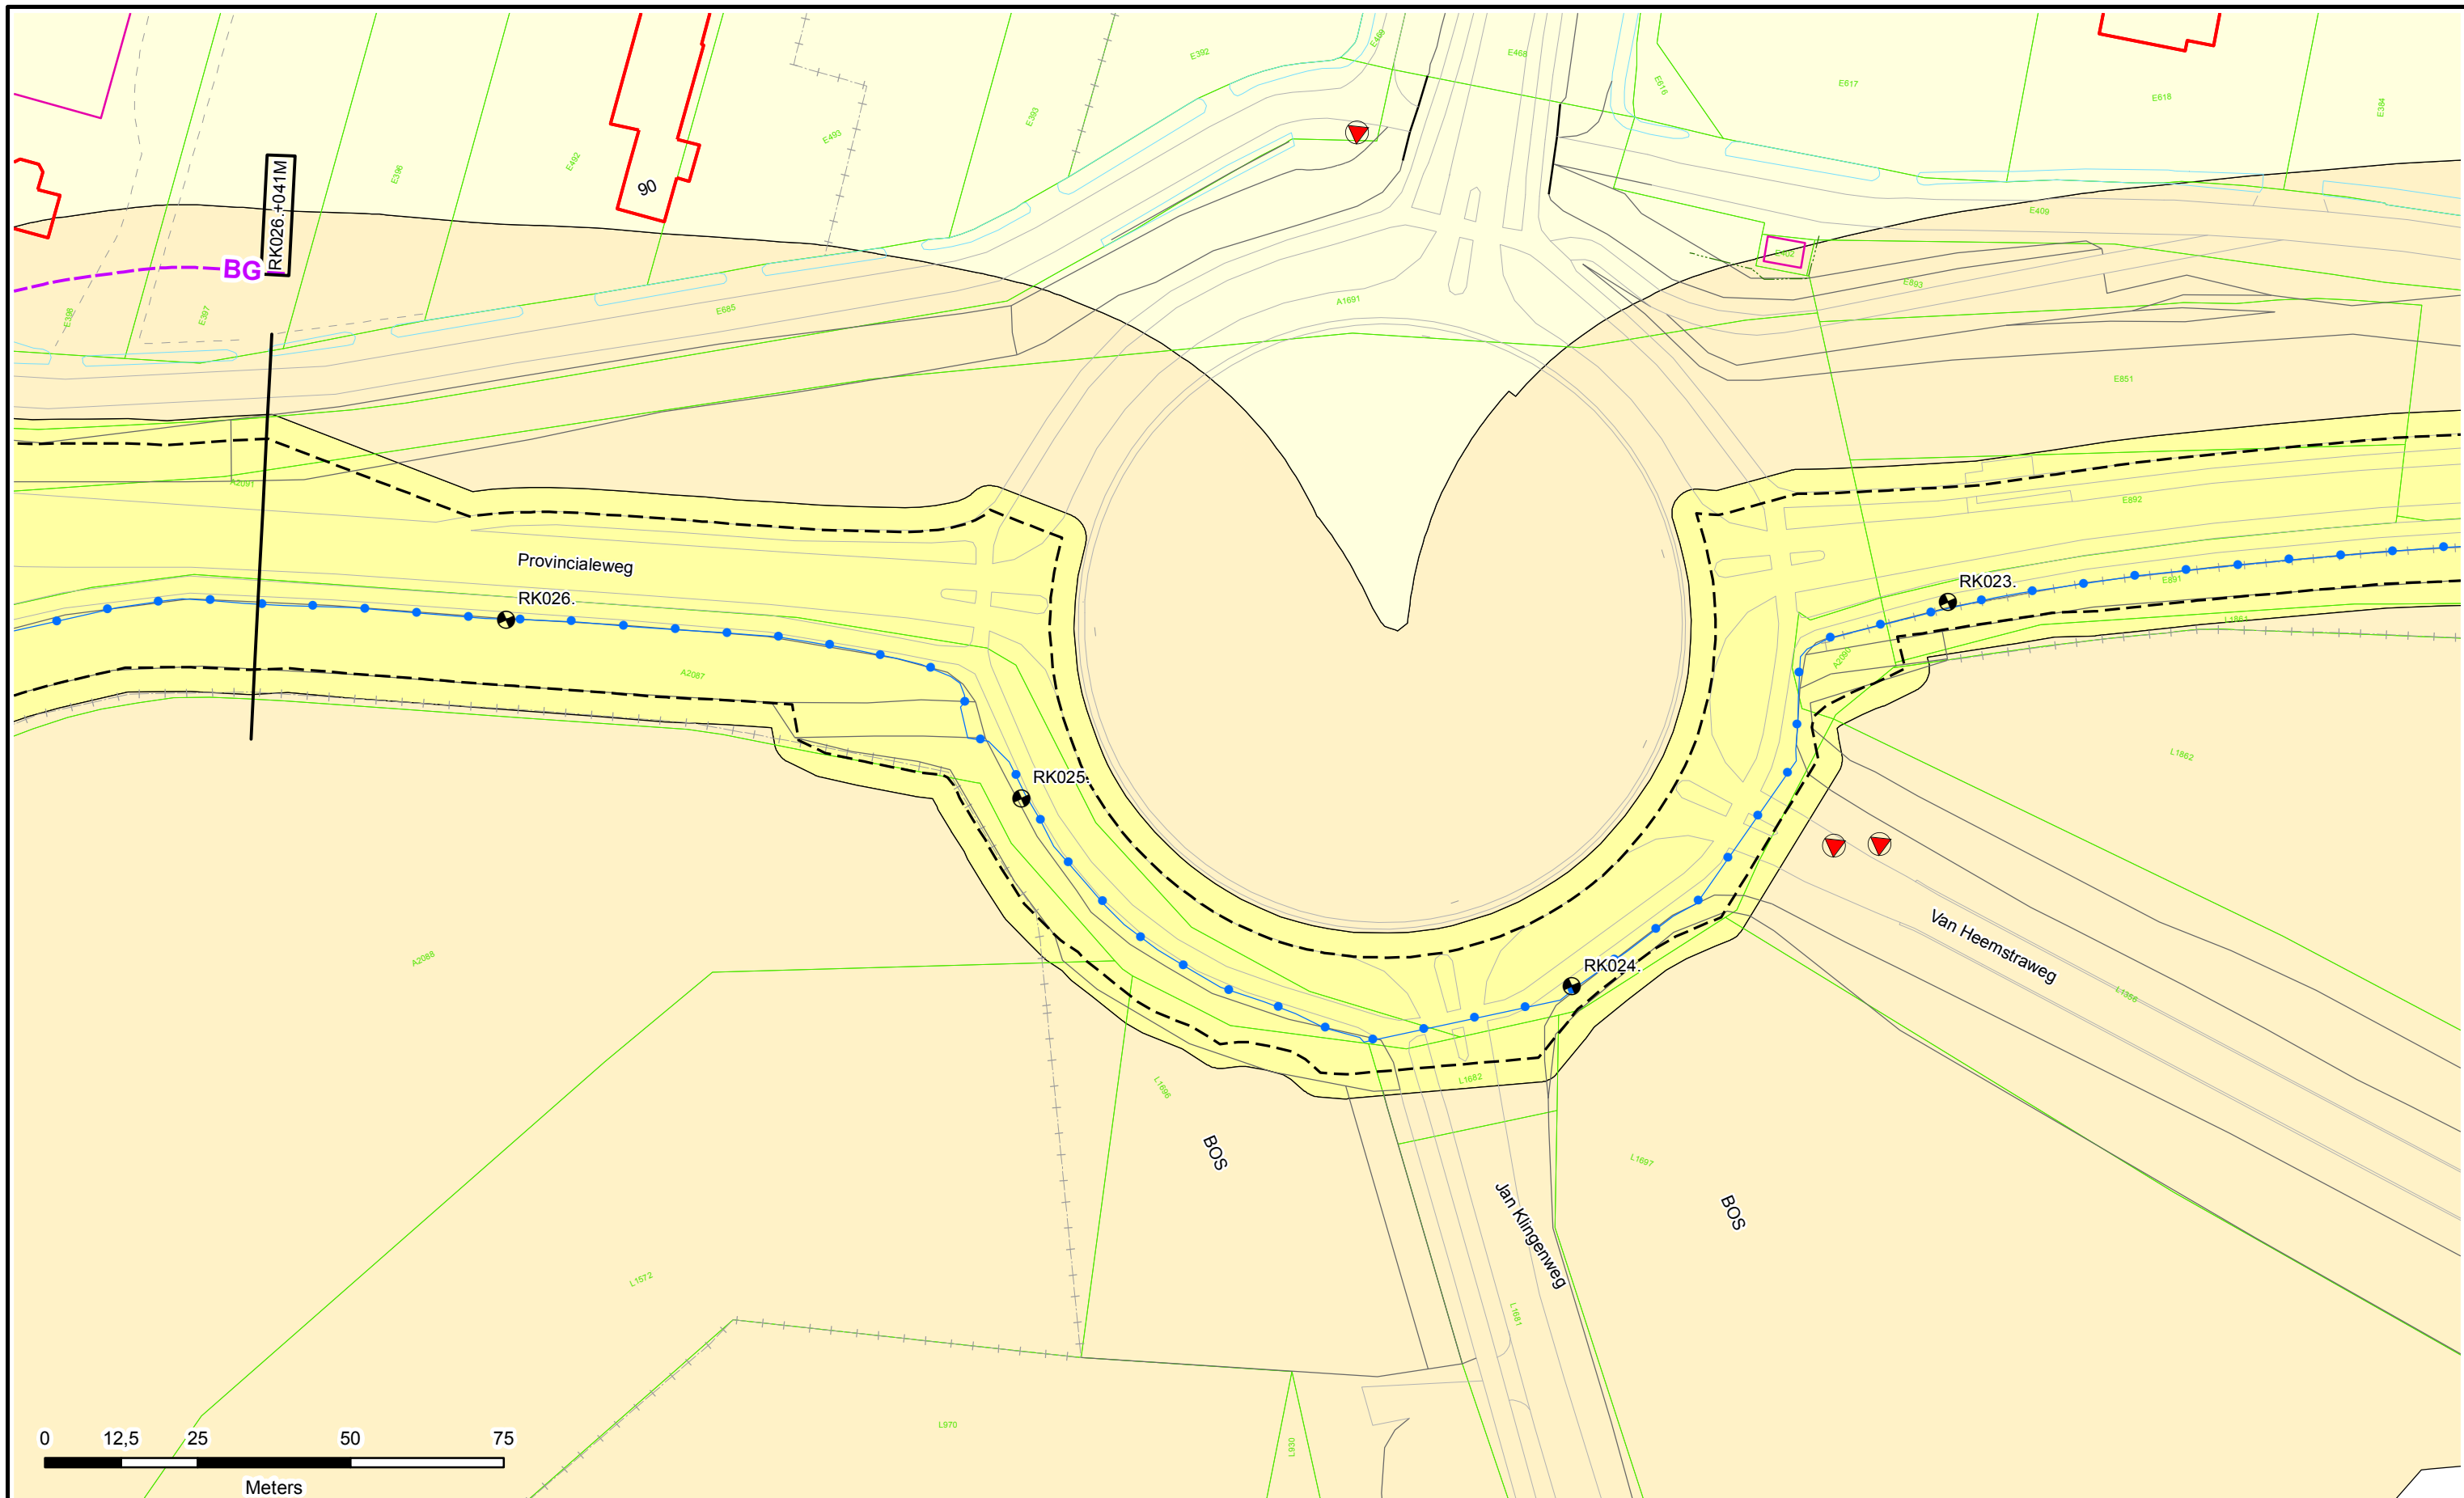

Legenda

- Dijkpalen
- Referentielijn Primaire Kering
- Teenlijn
- Bouwgrens
- Leggervlak

- Waterstaatswerk
- Beschermingszone
- Buitenbeschermingszone
- Stortsteen
- Harde Bekleding

- Duiker
- Wandconstructie
- Coupure
- Gemaal / Sluis
- Drainages
- Keringverbeteringsconstructie

- Afsluiter Leidingen
- Hoofdgebouw
- Bijgebouw
- Bijgebouw vanaf 76m²
- Kadastraal perceel


Dwarsprofiel-locatie

DR011.+090M



Legger : Rossum - Kromme Nol

Onderdeel : Situatie Legger		
Dijkpaal traject : RK	Aantal bld : 073	Bladnr : 007
Formaat : A3	Schaal : 1 : 1000	Status : Vastgesteld
Opnamedatum : -	Gefekend : T-GDM	Datum : 2017
Besluitnr : 2017042135		Tek. nr. : RK007

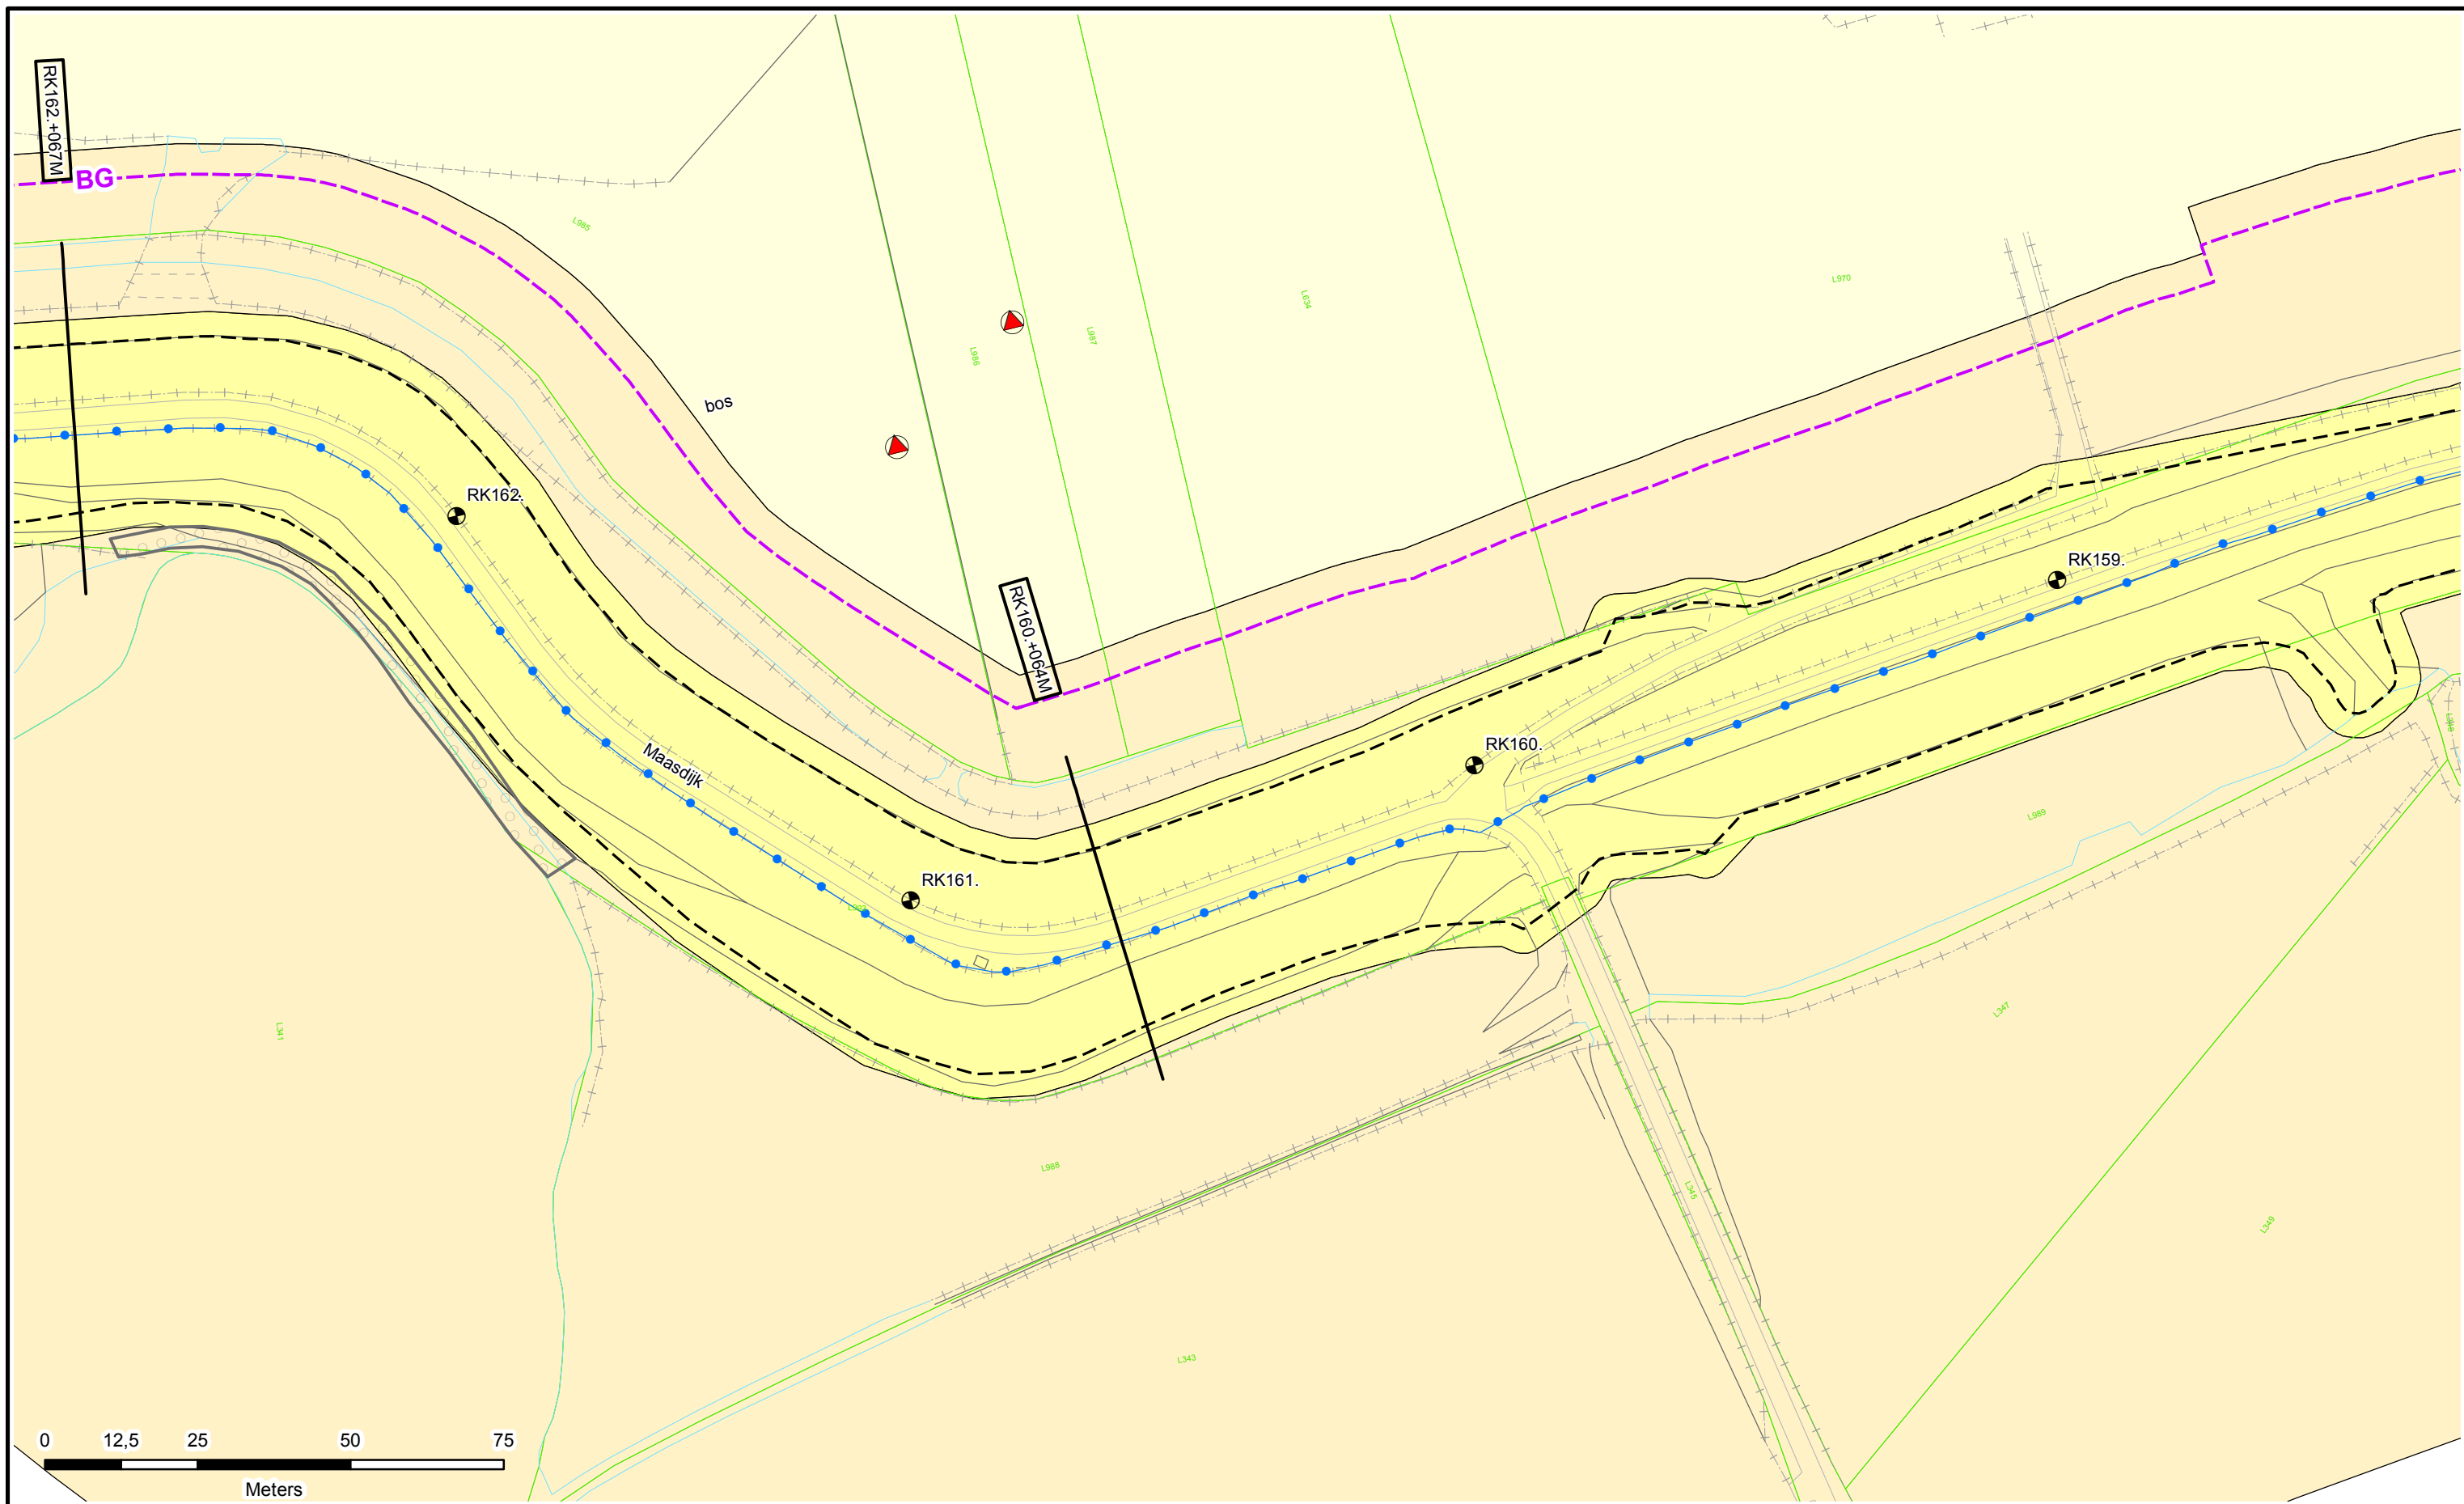

RK162.+067M

RK161.+066M

DR011.+090M


Legenda

- Dijkpalen
- Referentielijn Primaire Kering
- Teenlijn
- BG** Bouw grens
- Leggervlak
- Waterstaatswerk
- Bescherminingszone
- Buitenbescherminingszone
- Stortsteen
- Harde Bekleding
- Duiker
- Wandconstructie
- Coupure
- Gemaal / Sluis
- Drainages
- Keringverbeterings-constructie
- Afsluit Leidingen
- Hoofdgebouw
- Bijgebouw
- Bijgebouw vanaf 76m²
- Kadastraal perceel



Legger : Rossum - Kromme Nol

Onderdeel : Situatie Legger		
Dijkpaal traject : RK	Aantal bld : 073	Bladnr : 046
Formaat : A3	Schaal : 1 : 1000	Status : Vastgesteld
Opnamedatum : -	Gefekend : T-GDM	Datum : 2017
Besluitnr : 2017042135		Tek. nr. : RK046

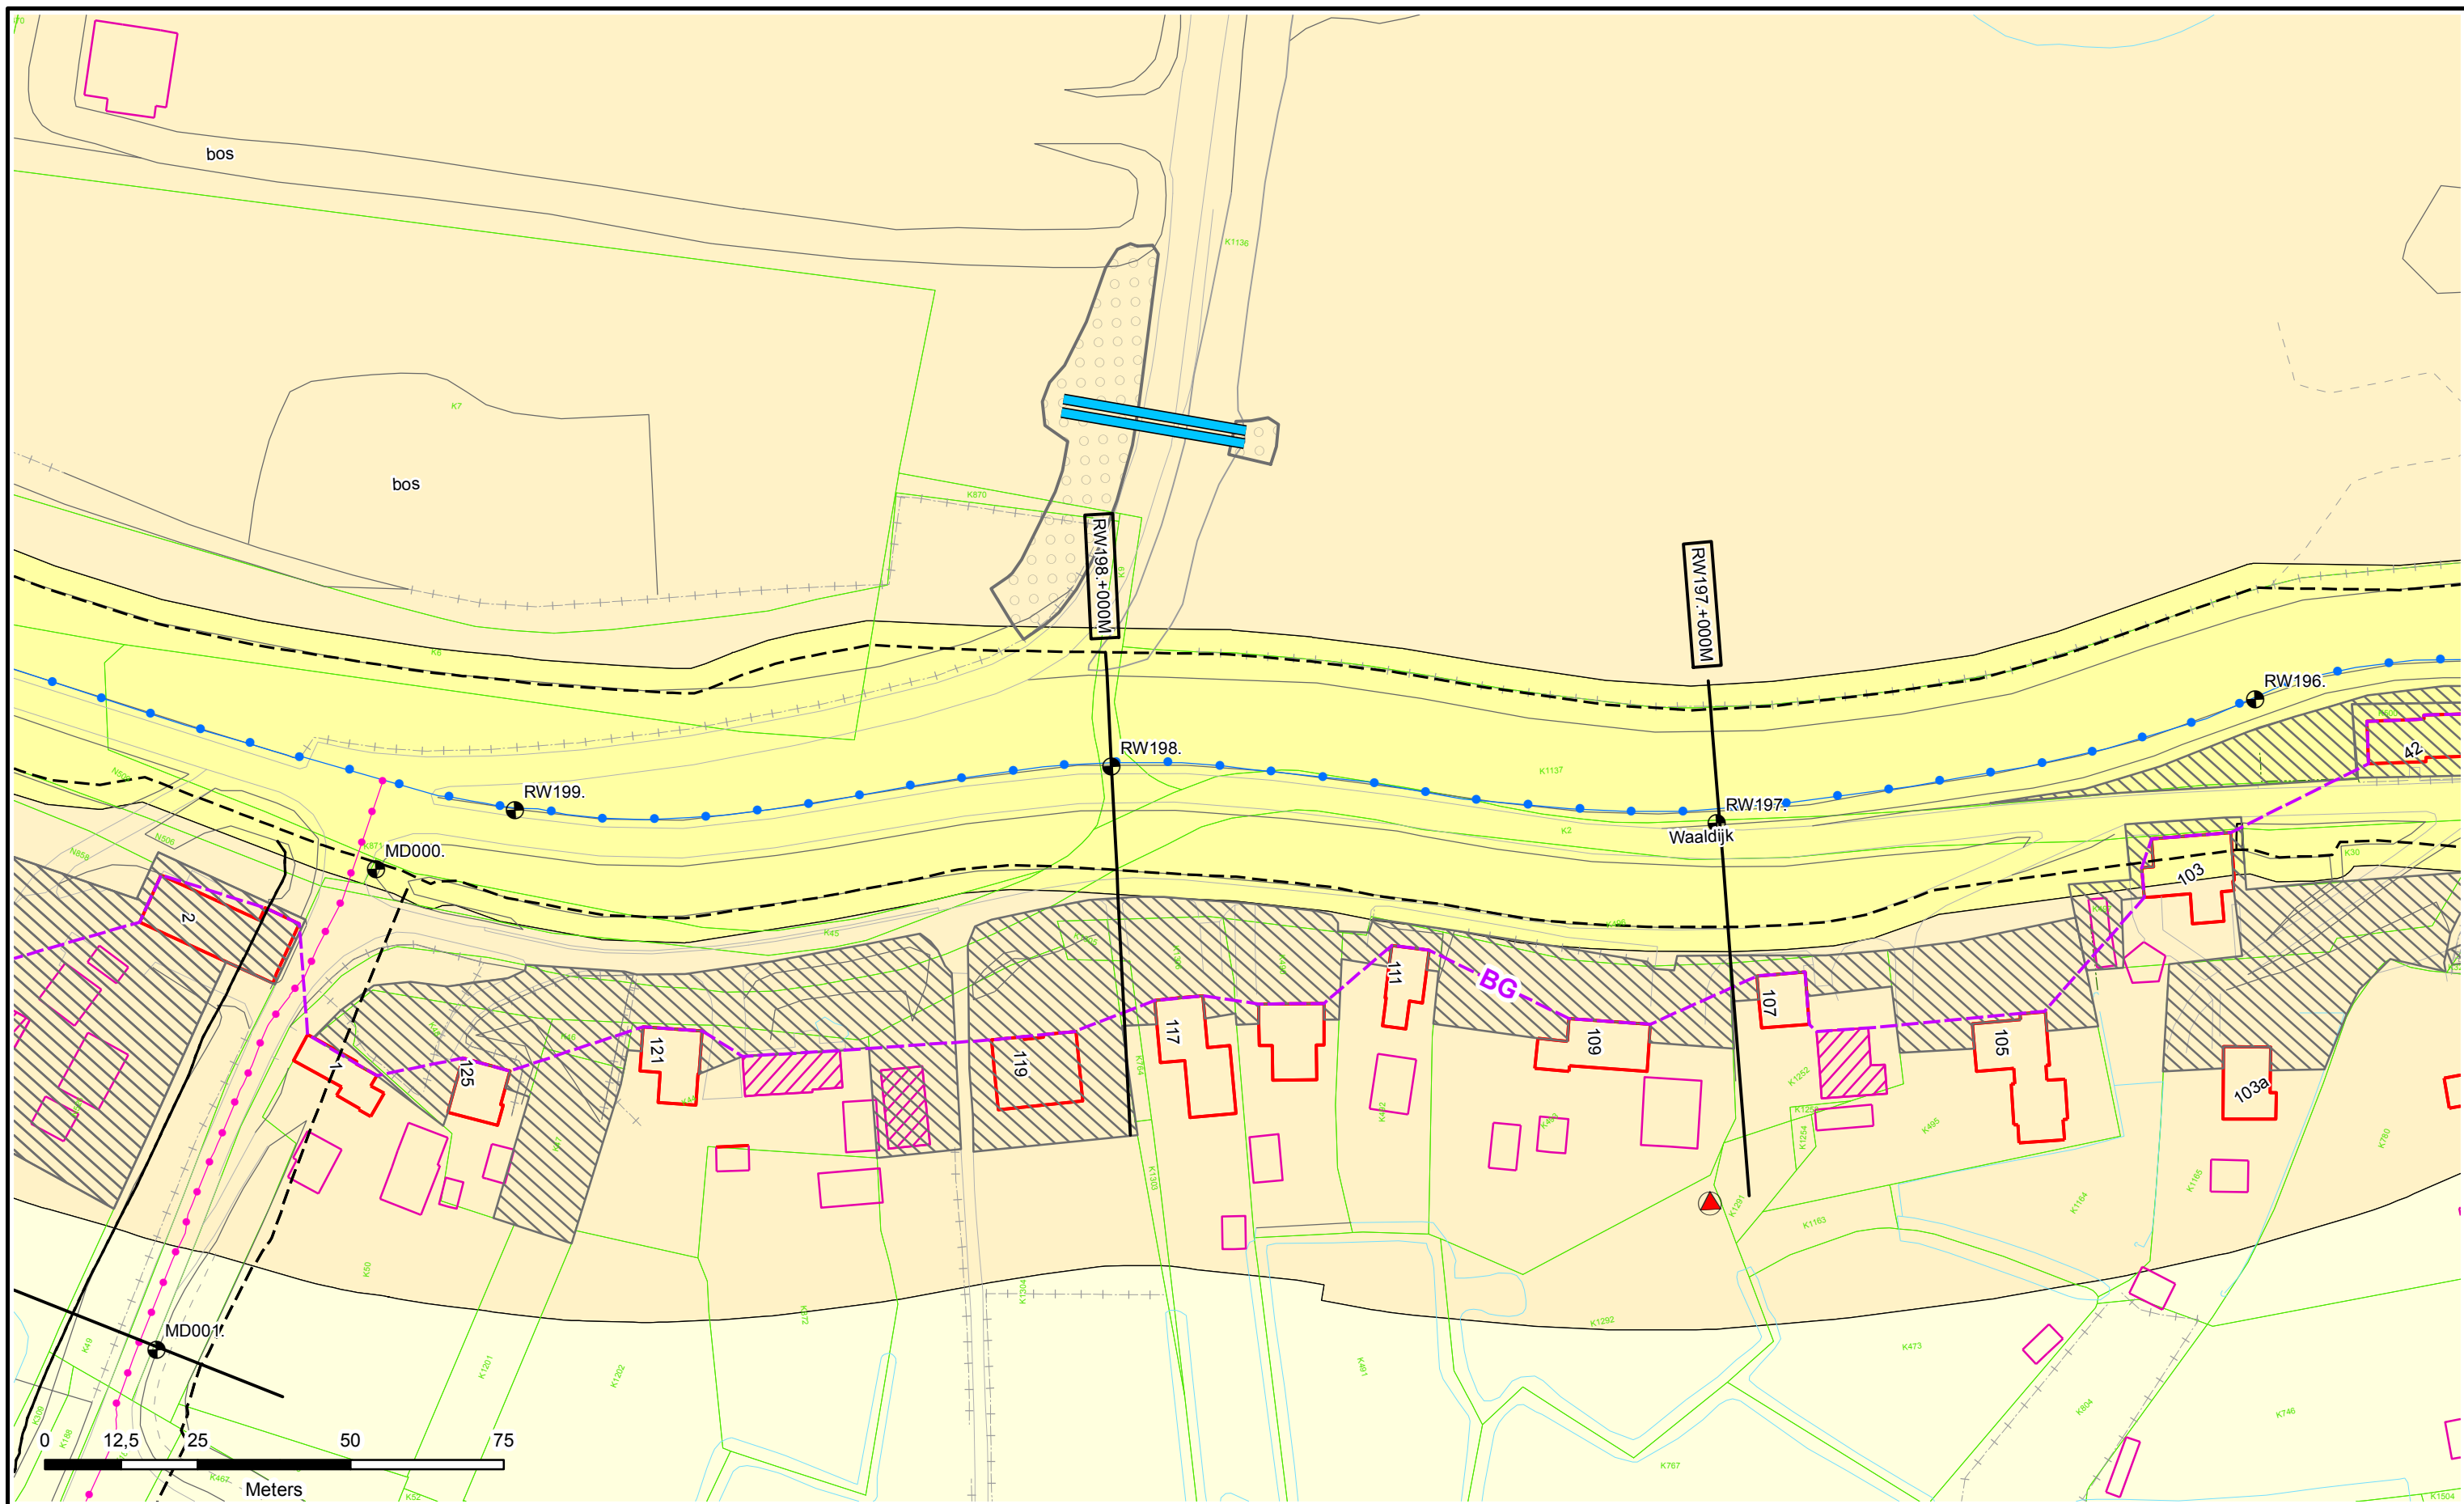

Legenda

- Dijkpalen
- Referentielijn Primaire Kering
- Teenlijn
- BG** - Bouwgrens
- Leggervlak

- Waterstaatswerk
- Bescheringszone
- Buitenbescheringszone
- Stortsteen
- Harde Bekleding

- Duiker
- Wandconstructie
- Coupure
- Gemaal / Sluis
- Drainages
- Keringverbeteringsconstructie

- Afsluit Leidingen
- Hoofdgebouw
- Bijgebouw
- Bijgebouw vanaf 76m²
- Kadastraal perceel



Dwarsprofiel-locatie

DR011.+090M



Legger : Rossum - Wilhelminasluis

Onderdeel : Situatie Legger		
Dijkpaal traject : RW	Aantal bld : 085	Bladnr : 059
Formaat : A3	Schaal : 1 : 1000	Status : Vastgesteld
Opnamedatum : -	Gefekend : T-GDM	Datum : 2017
Besluitnr : 2017042135		Tek. nr. : RW059

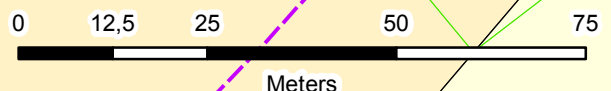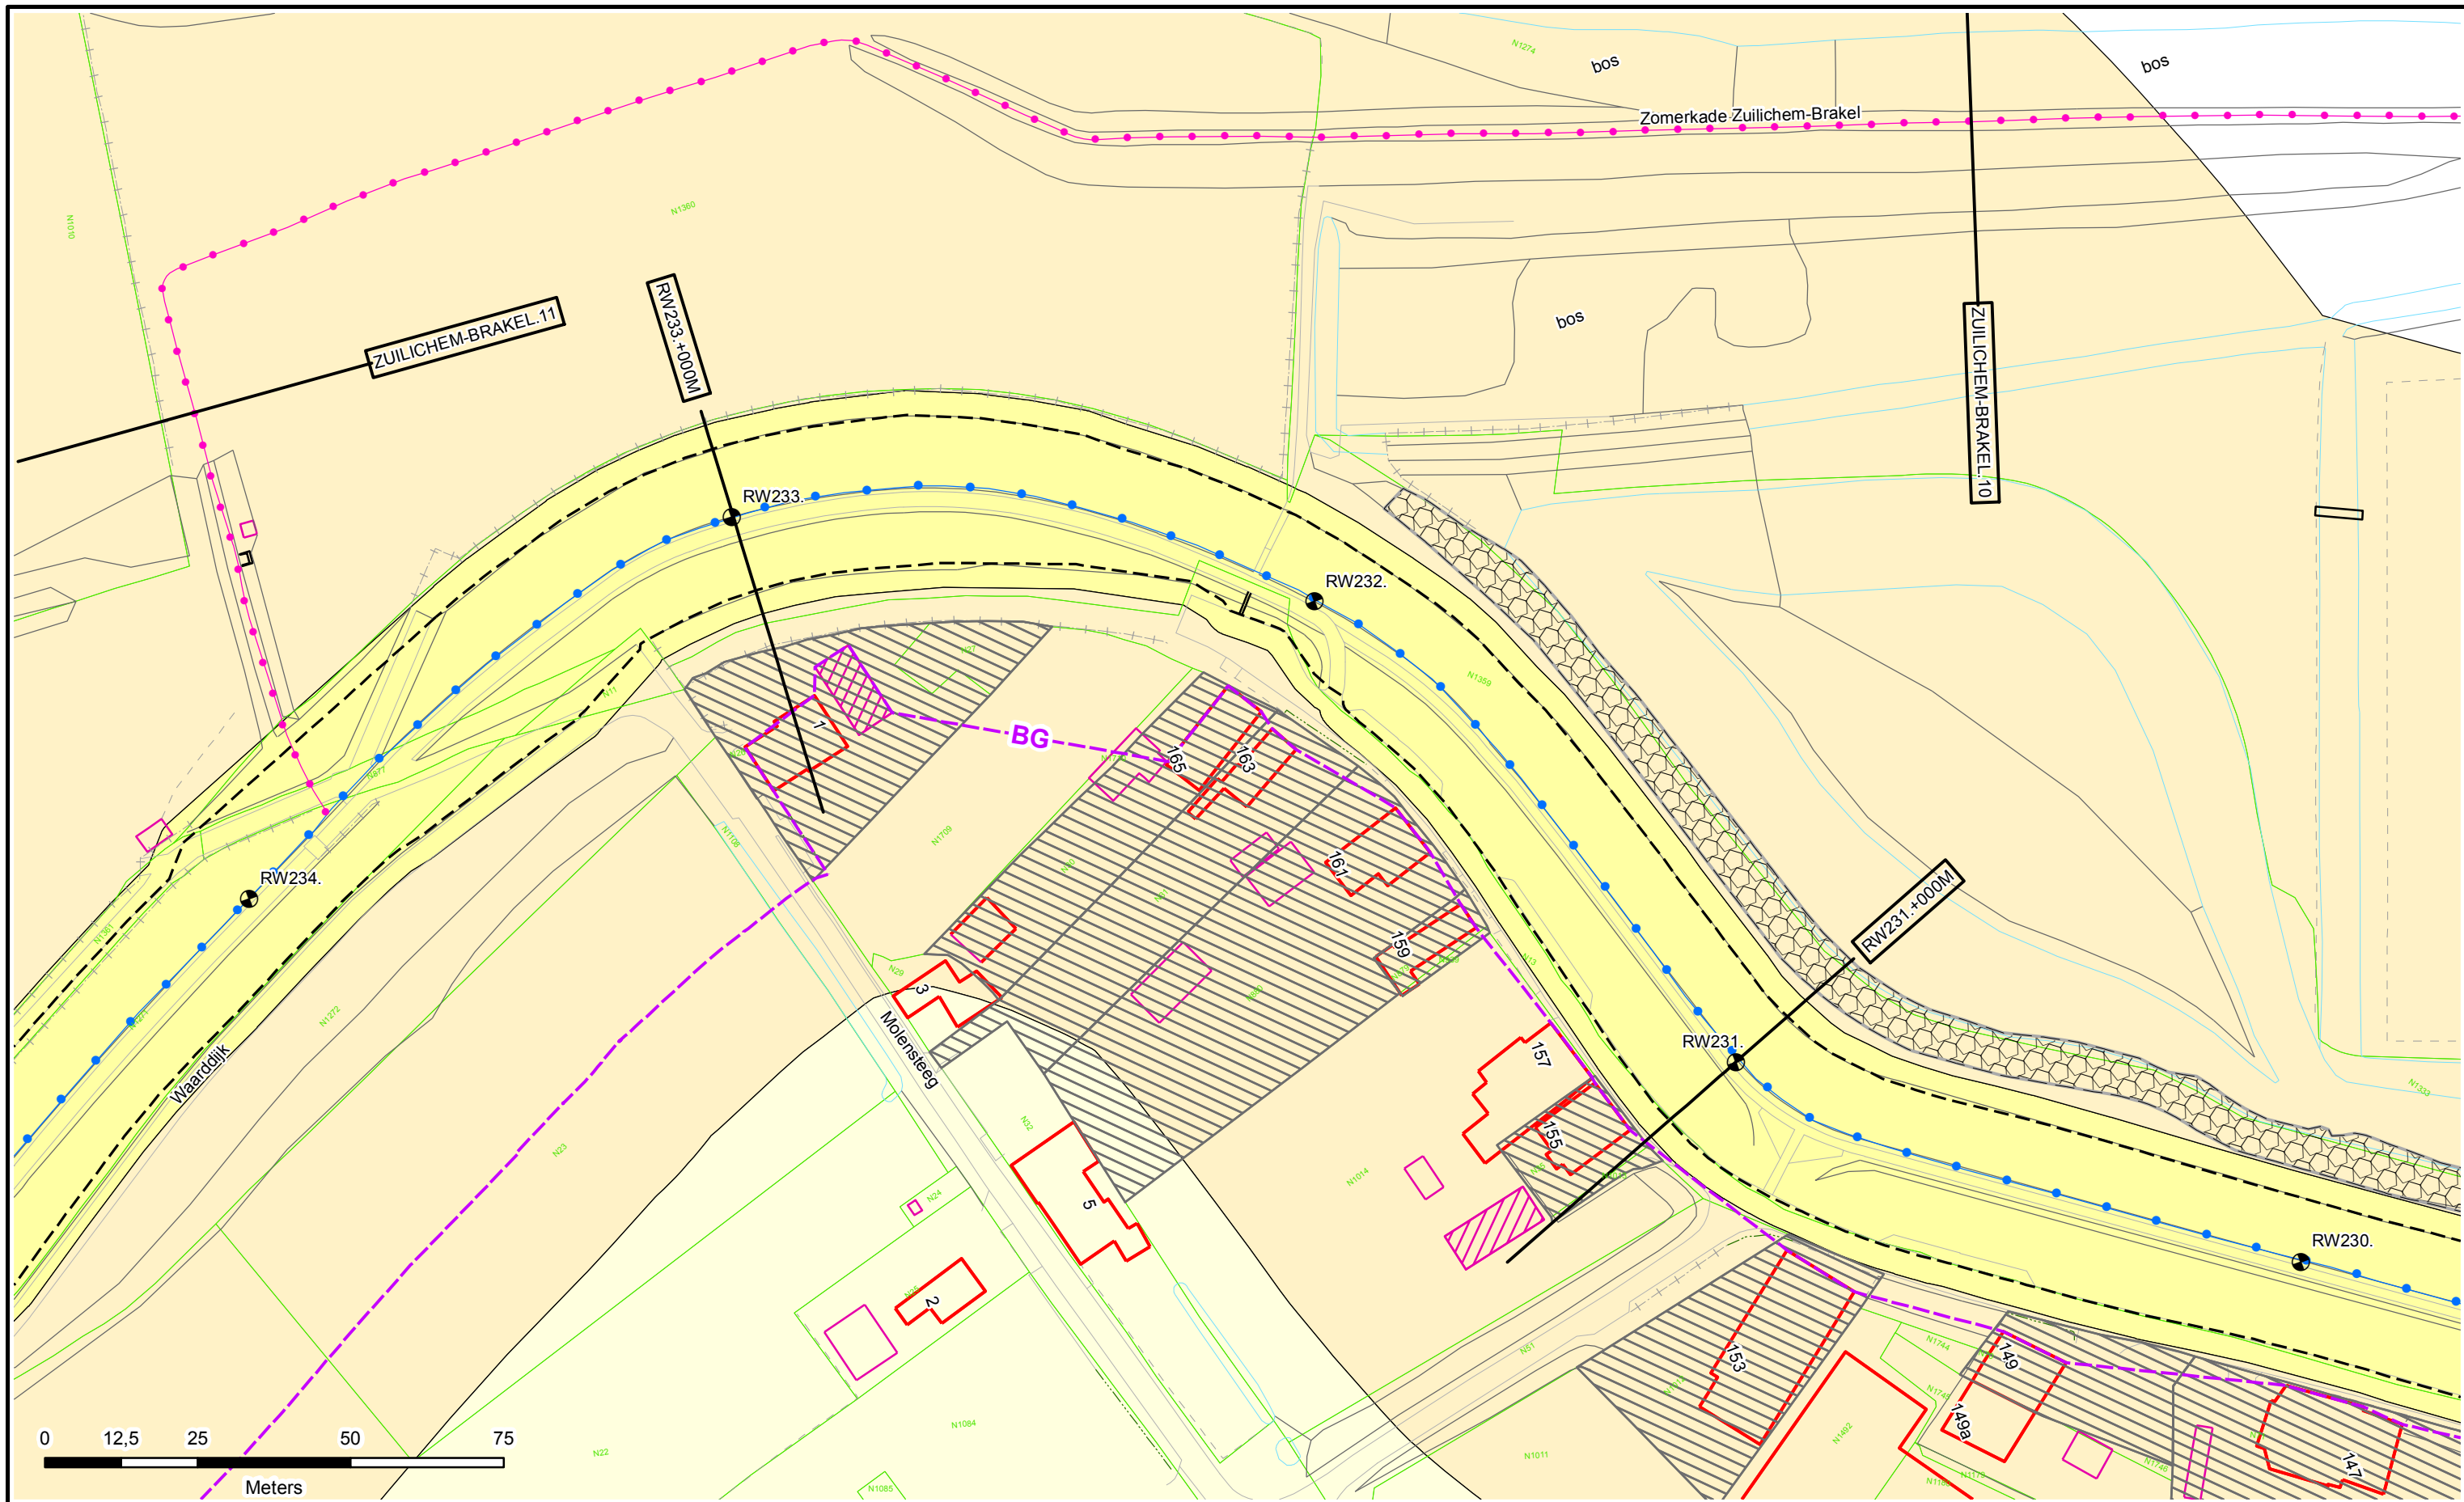

Legenda

- Dijkpalen
- Referentielijn Primaire Kering
- Teenlijn
- Bouwgrens
- Leggervlak

- Waterstaatswerk
- Beschermingszone
- Buitenbeschermingszone
- Stortsteen
- Harde Bekleding

- Duiker
- Wandconstructie
- Coupure
- Gemaal / Sluis
- Drainages
- Keringverbeteringsconstructie


- Afsluiter Leidingen
- Hoofdgebouw
- Bijgebouw
- Bijgebouw vanaf 76m2
- Kadastraal perceel

Dwarsprofiel-locatie
 DR011.+090M



Legger : Rossum - Wilhelminasluis

Onderdeel : Situatie Legger		
Dijkpaal traject : RW	Aantal bld : 085	Bladnr : 069
Formaat : A3	Schaal : 1 : 1000	Status : Vastgesteld
Opnamedatum : -	Gefekend : T-GDM	Datum : 2017
Besluitnr : 2017042135		Tek. nr. : RW069

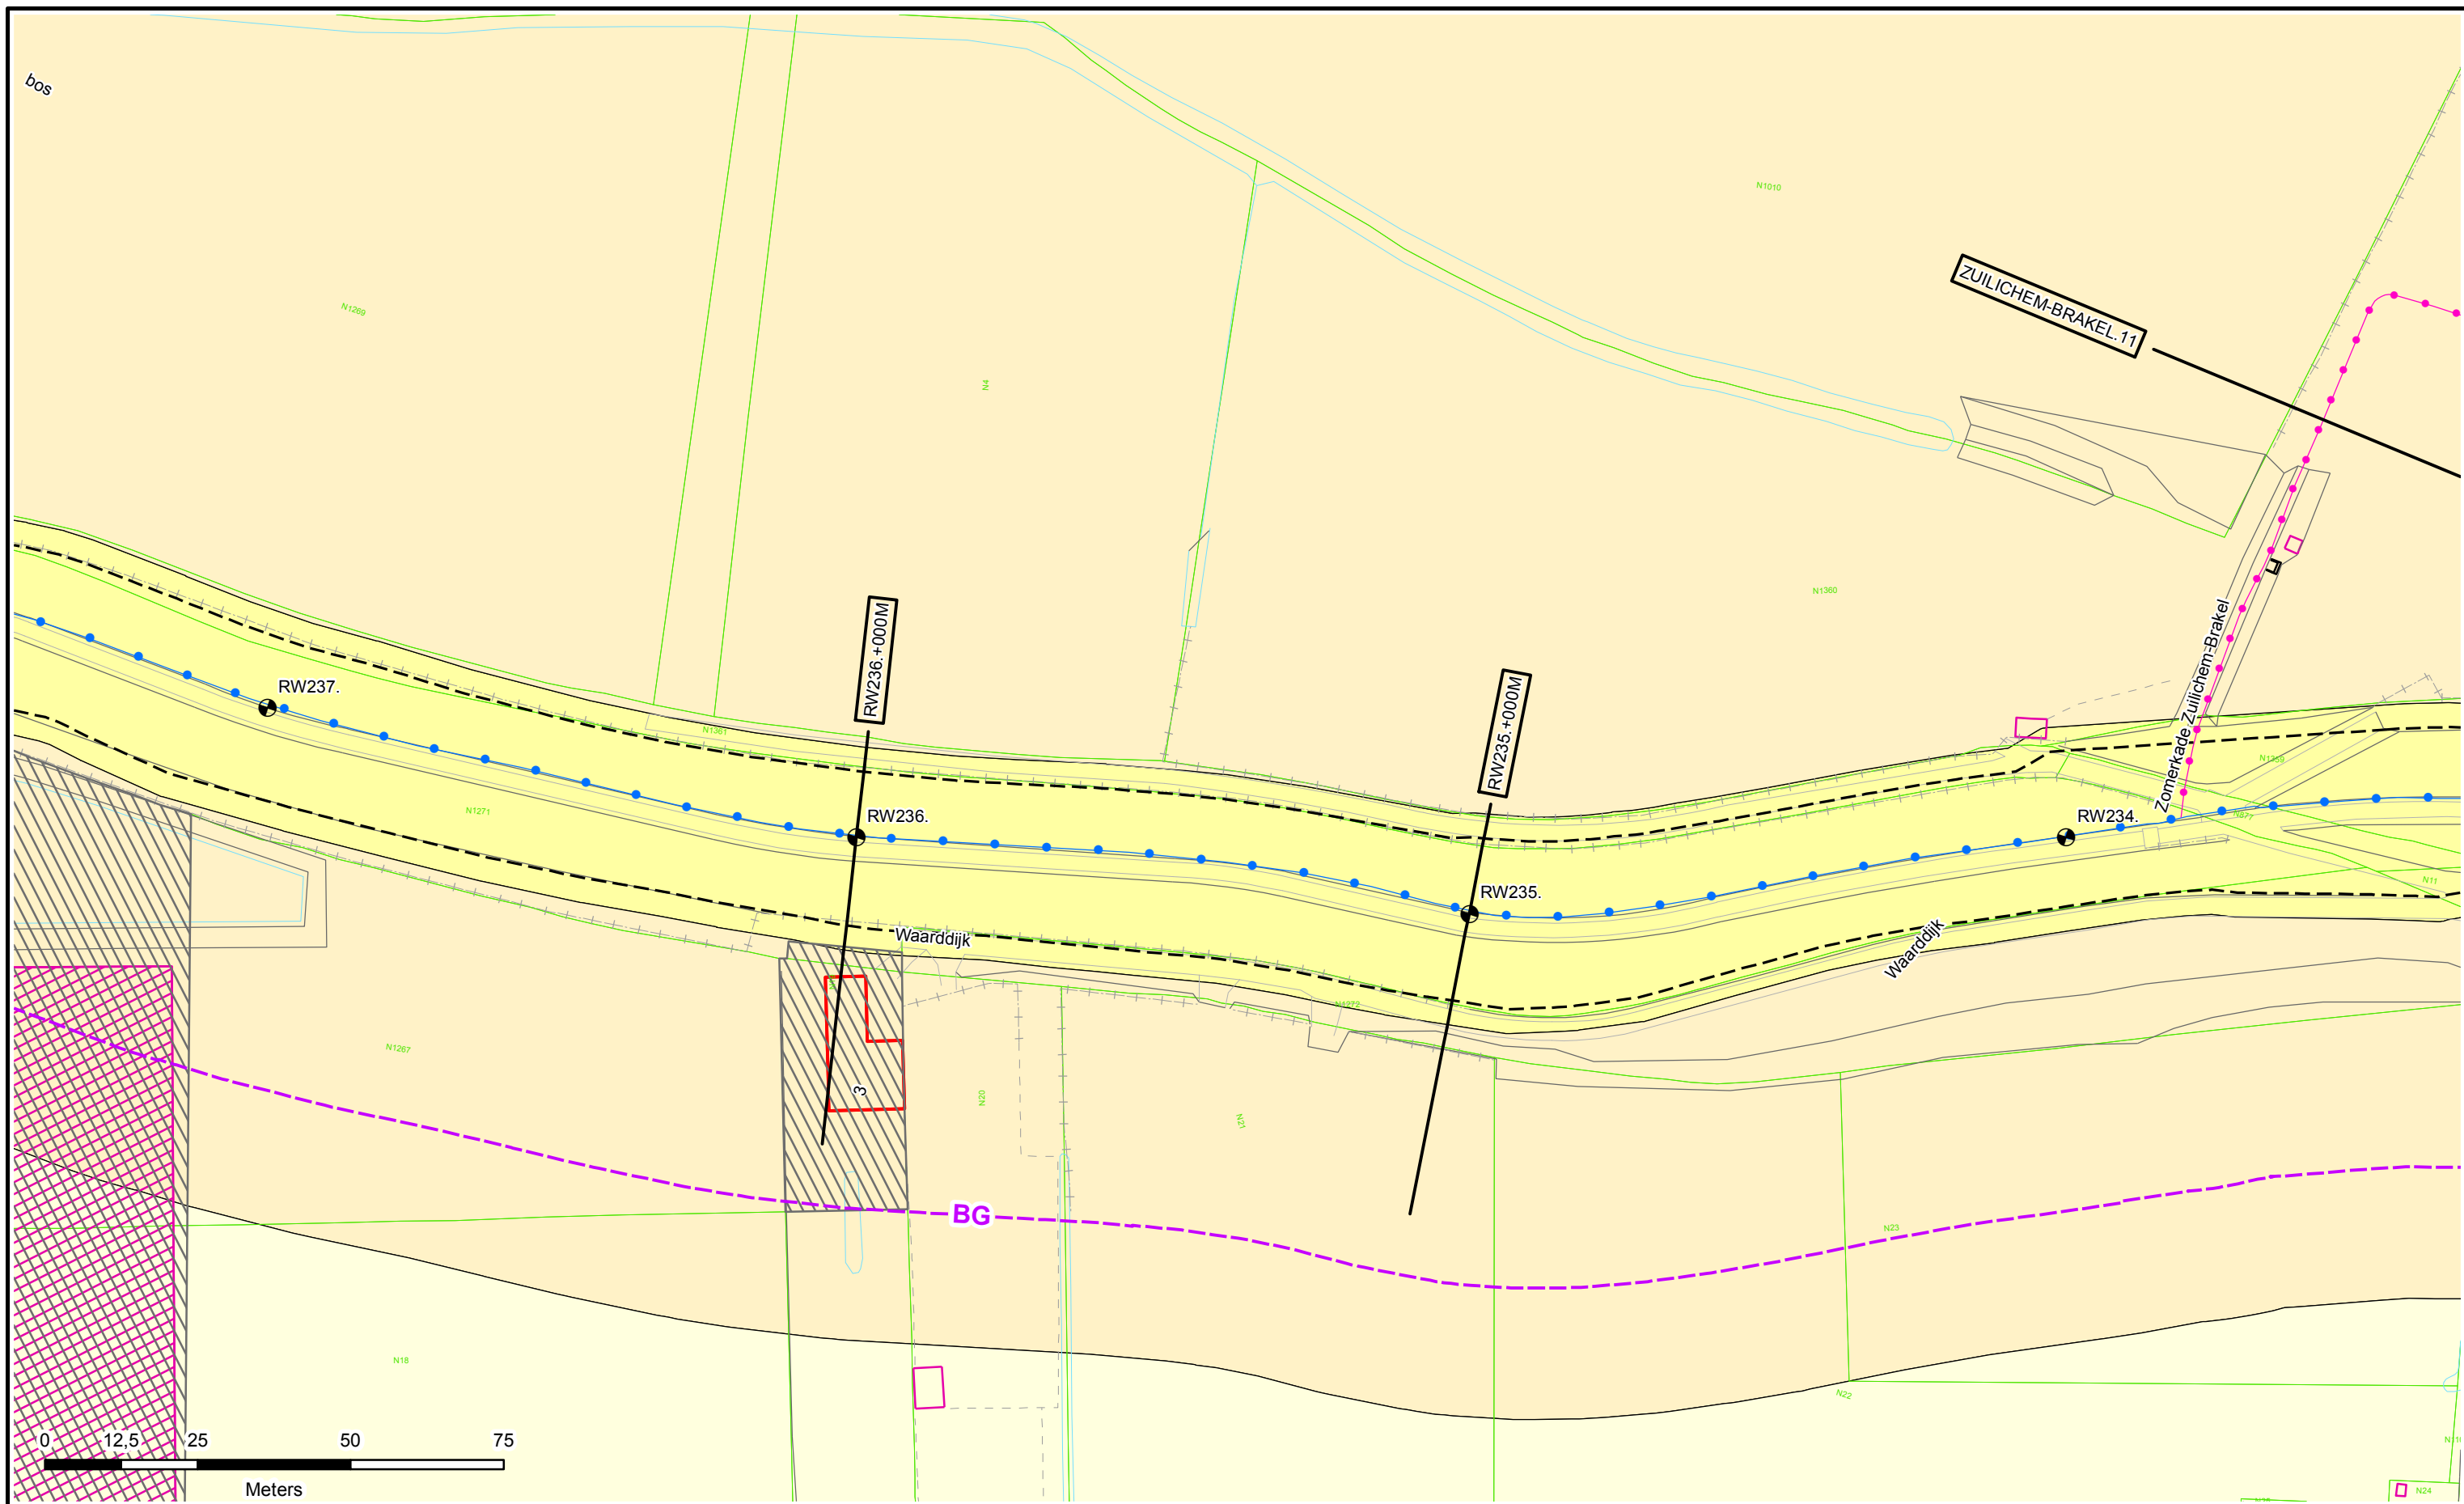

Legenda

- Dijkpalen
- Referentielijn Primaire Kering
- Teenlijn
- BG** Bouwgrens
- Leggervlak

- Waterstaatswerk
- Beschermingszone
- Buitenbeschermingszone
- Stortsteen
- Harde Bekleding

- Duiker
- Wandconstructie
- Coupure
- Gemaal / Sluis
- Drainages
- Keringverbeteringsconstructie



- Afsluit Leidingen
- Hoofdgebouw
- Bijgebouw
- Bijgebouw vanaf 76m2
- Kadastraal perceel

Dwarsprofiel-locatie
DR011.+090M



Legger : Rossum - Wilhelminasluis

Onderdeel : Situatie Legger		
Dijkpaal traject : RW	Aantal bld : 085	Bladnr : 070
Formaat : A3	Schaal : 1 : 1000	Status : Vastgesteld
Opnamedatum : -	Gefekend : T-GDM	Datum : 2017
Besluitnr : 2017042135	Tek. nr. : RW070	

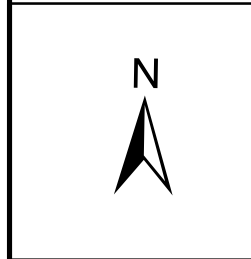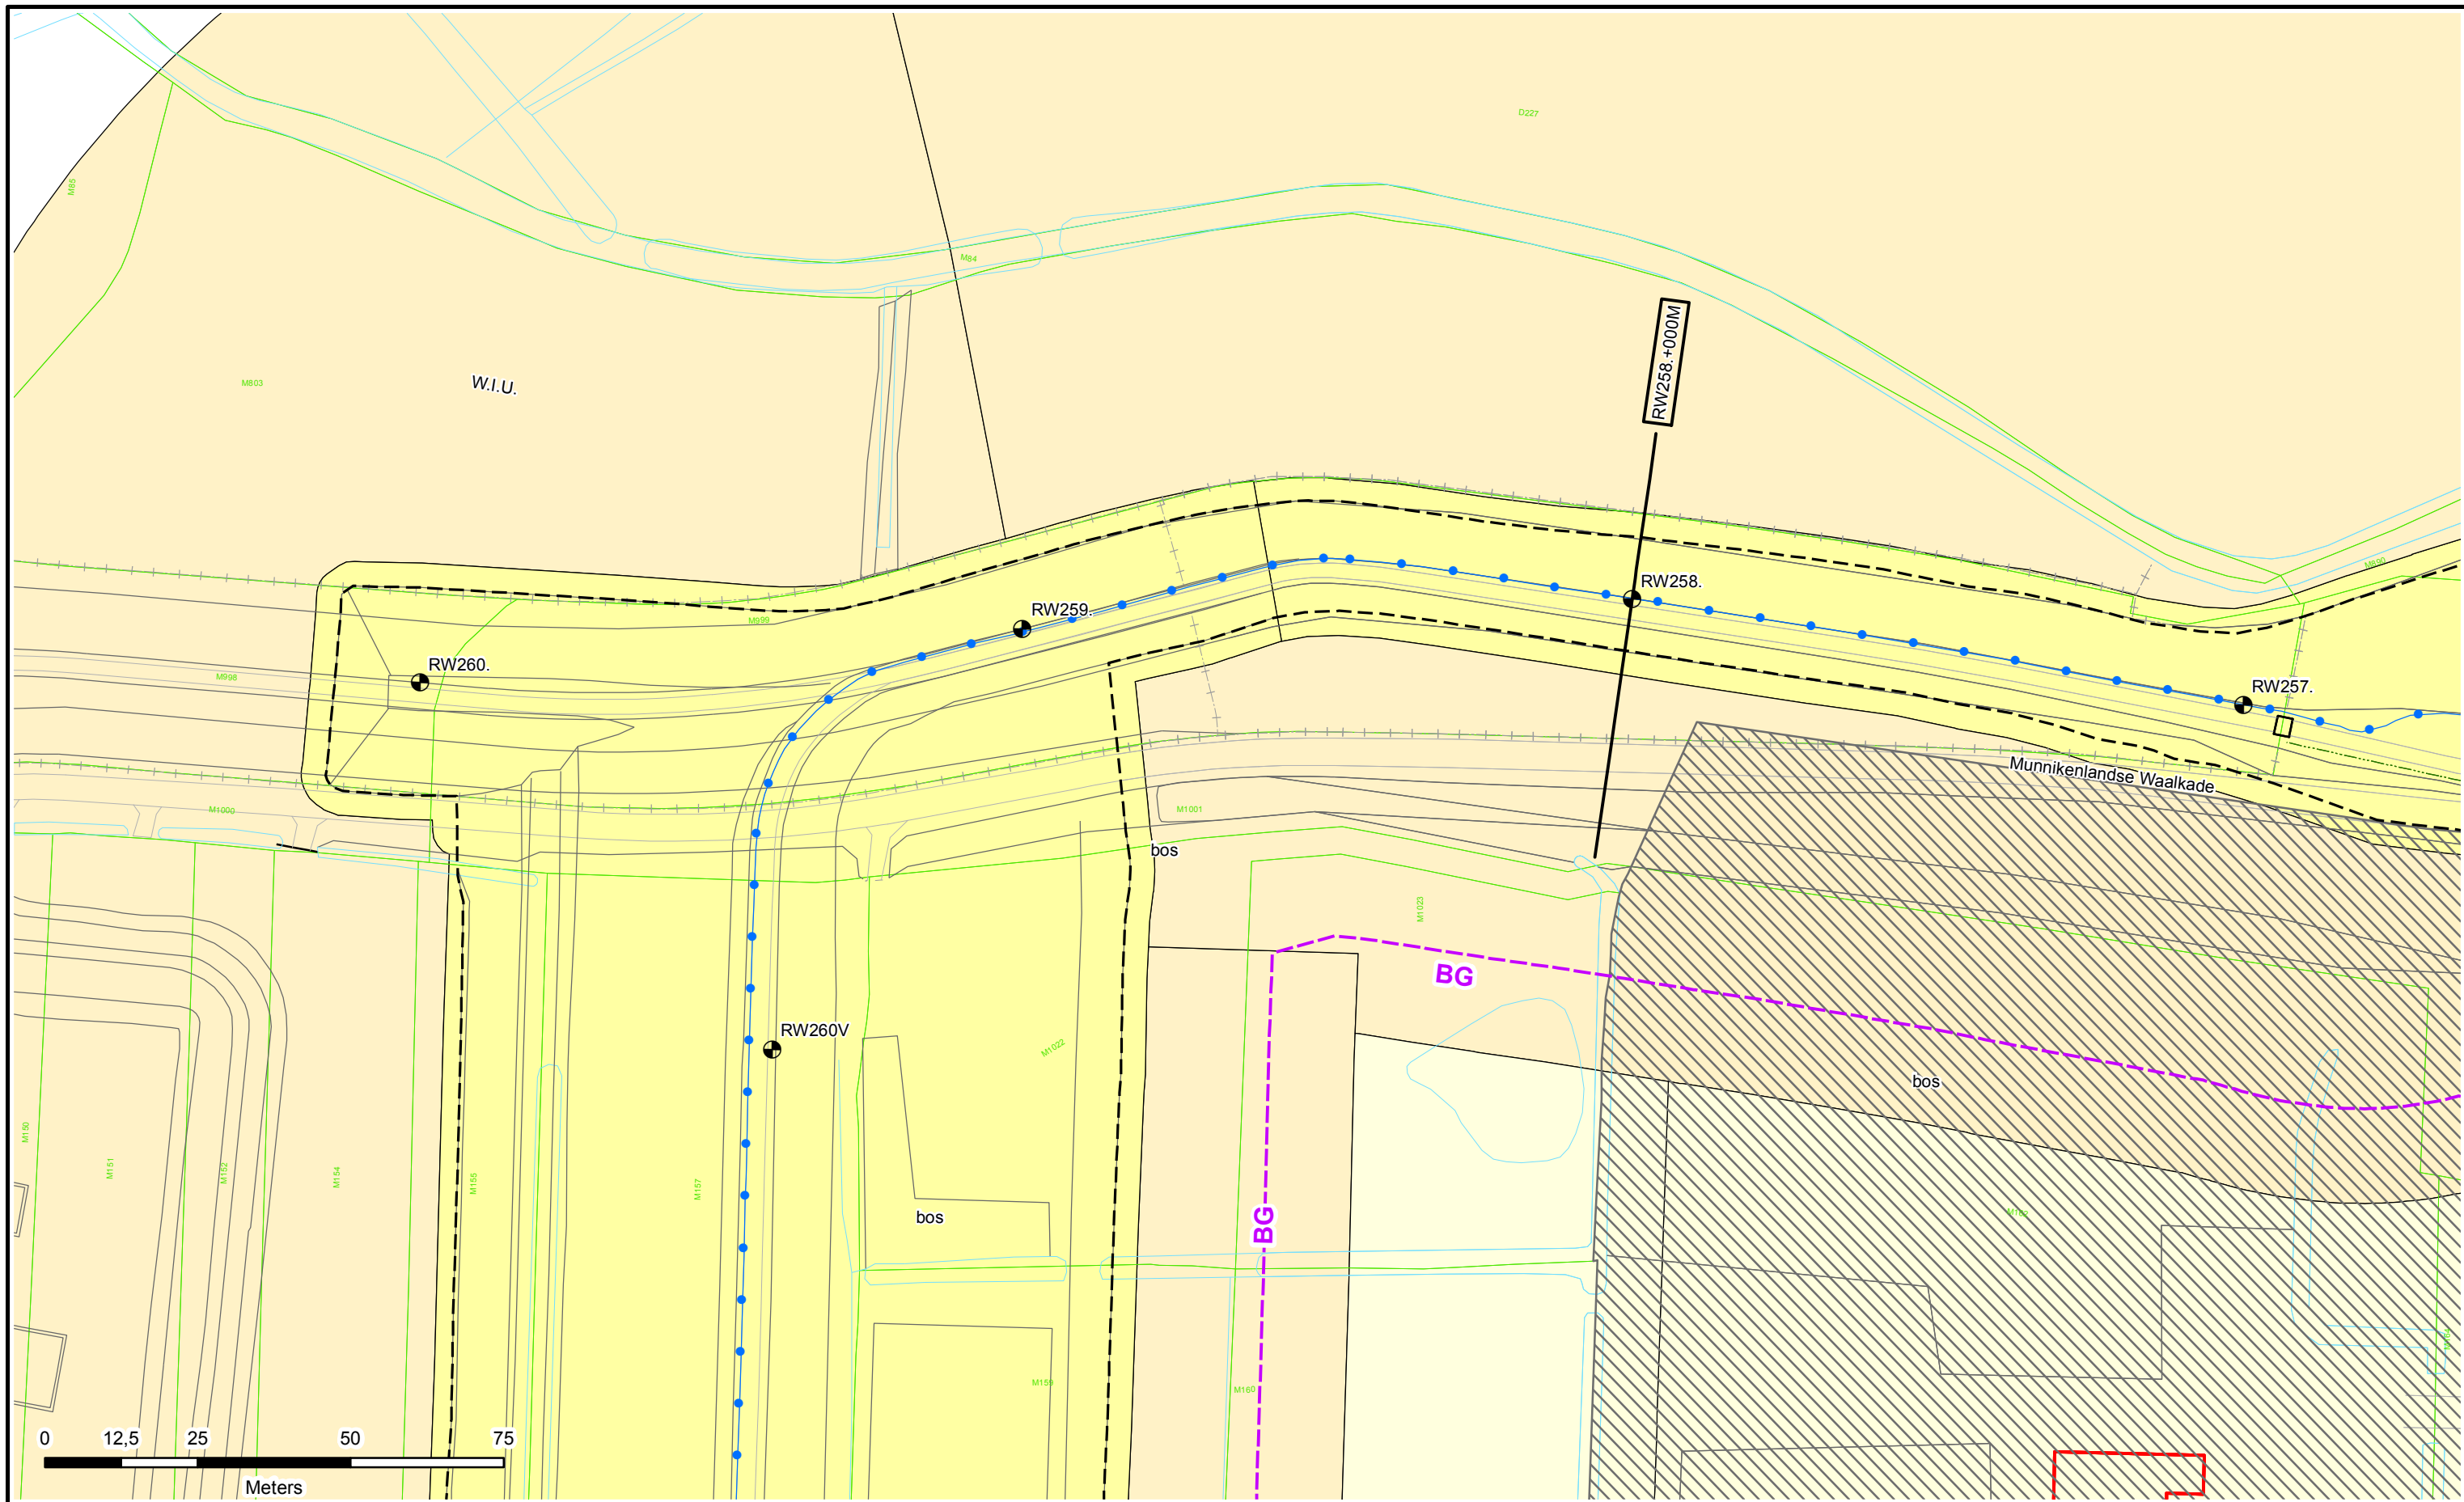

- Legenda**
- Dijkpalen
 - Referentielijn Primaire Kering
 - Teenlijn
 - BG - Bouwgrens
 - Leggervlak

- Waterstaatswerk
- Bescheringszone
- Buitenbescheringszone
- Stortsteen
- Harde Bekleding

- Duiker
- Wandconstructie
- Coupure
- Gemaal / Sluis
- Drainages
- Keringverbeteringsconstructie


- Afsluiter Leidingen
- Hoofdgebouw
- Bijgebouw
- Bijgebouw vanaf 76m2
- Kadastraal perceel

Dwarsprofiellocatie
DR011.+090M



Legger : Rossum - Wilhelminasluis

Onderdeel : Situatie Legger		
Dijkpaal traject : RW	Aantal bld : 085	Bladnr : 077
Formaat : A3	Schaal : 1 : 1000	Status : Vastgesteld
Opnamedatum : -	Gefekend : T-GDM	Datum : 2017
Besluitnr : 2017042135		Tek. nr. : RW077

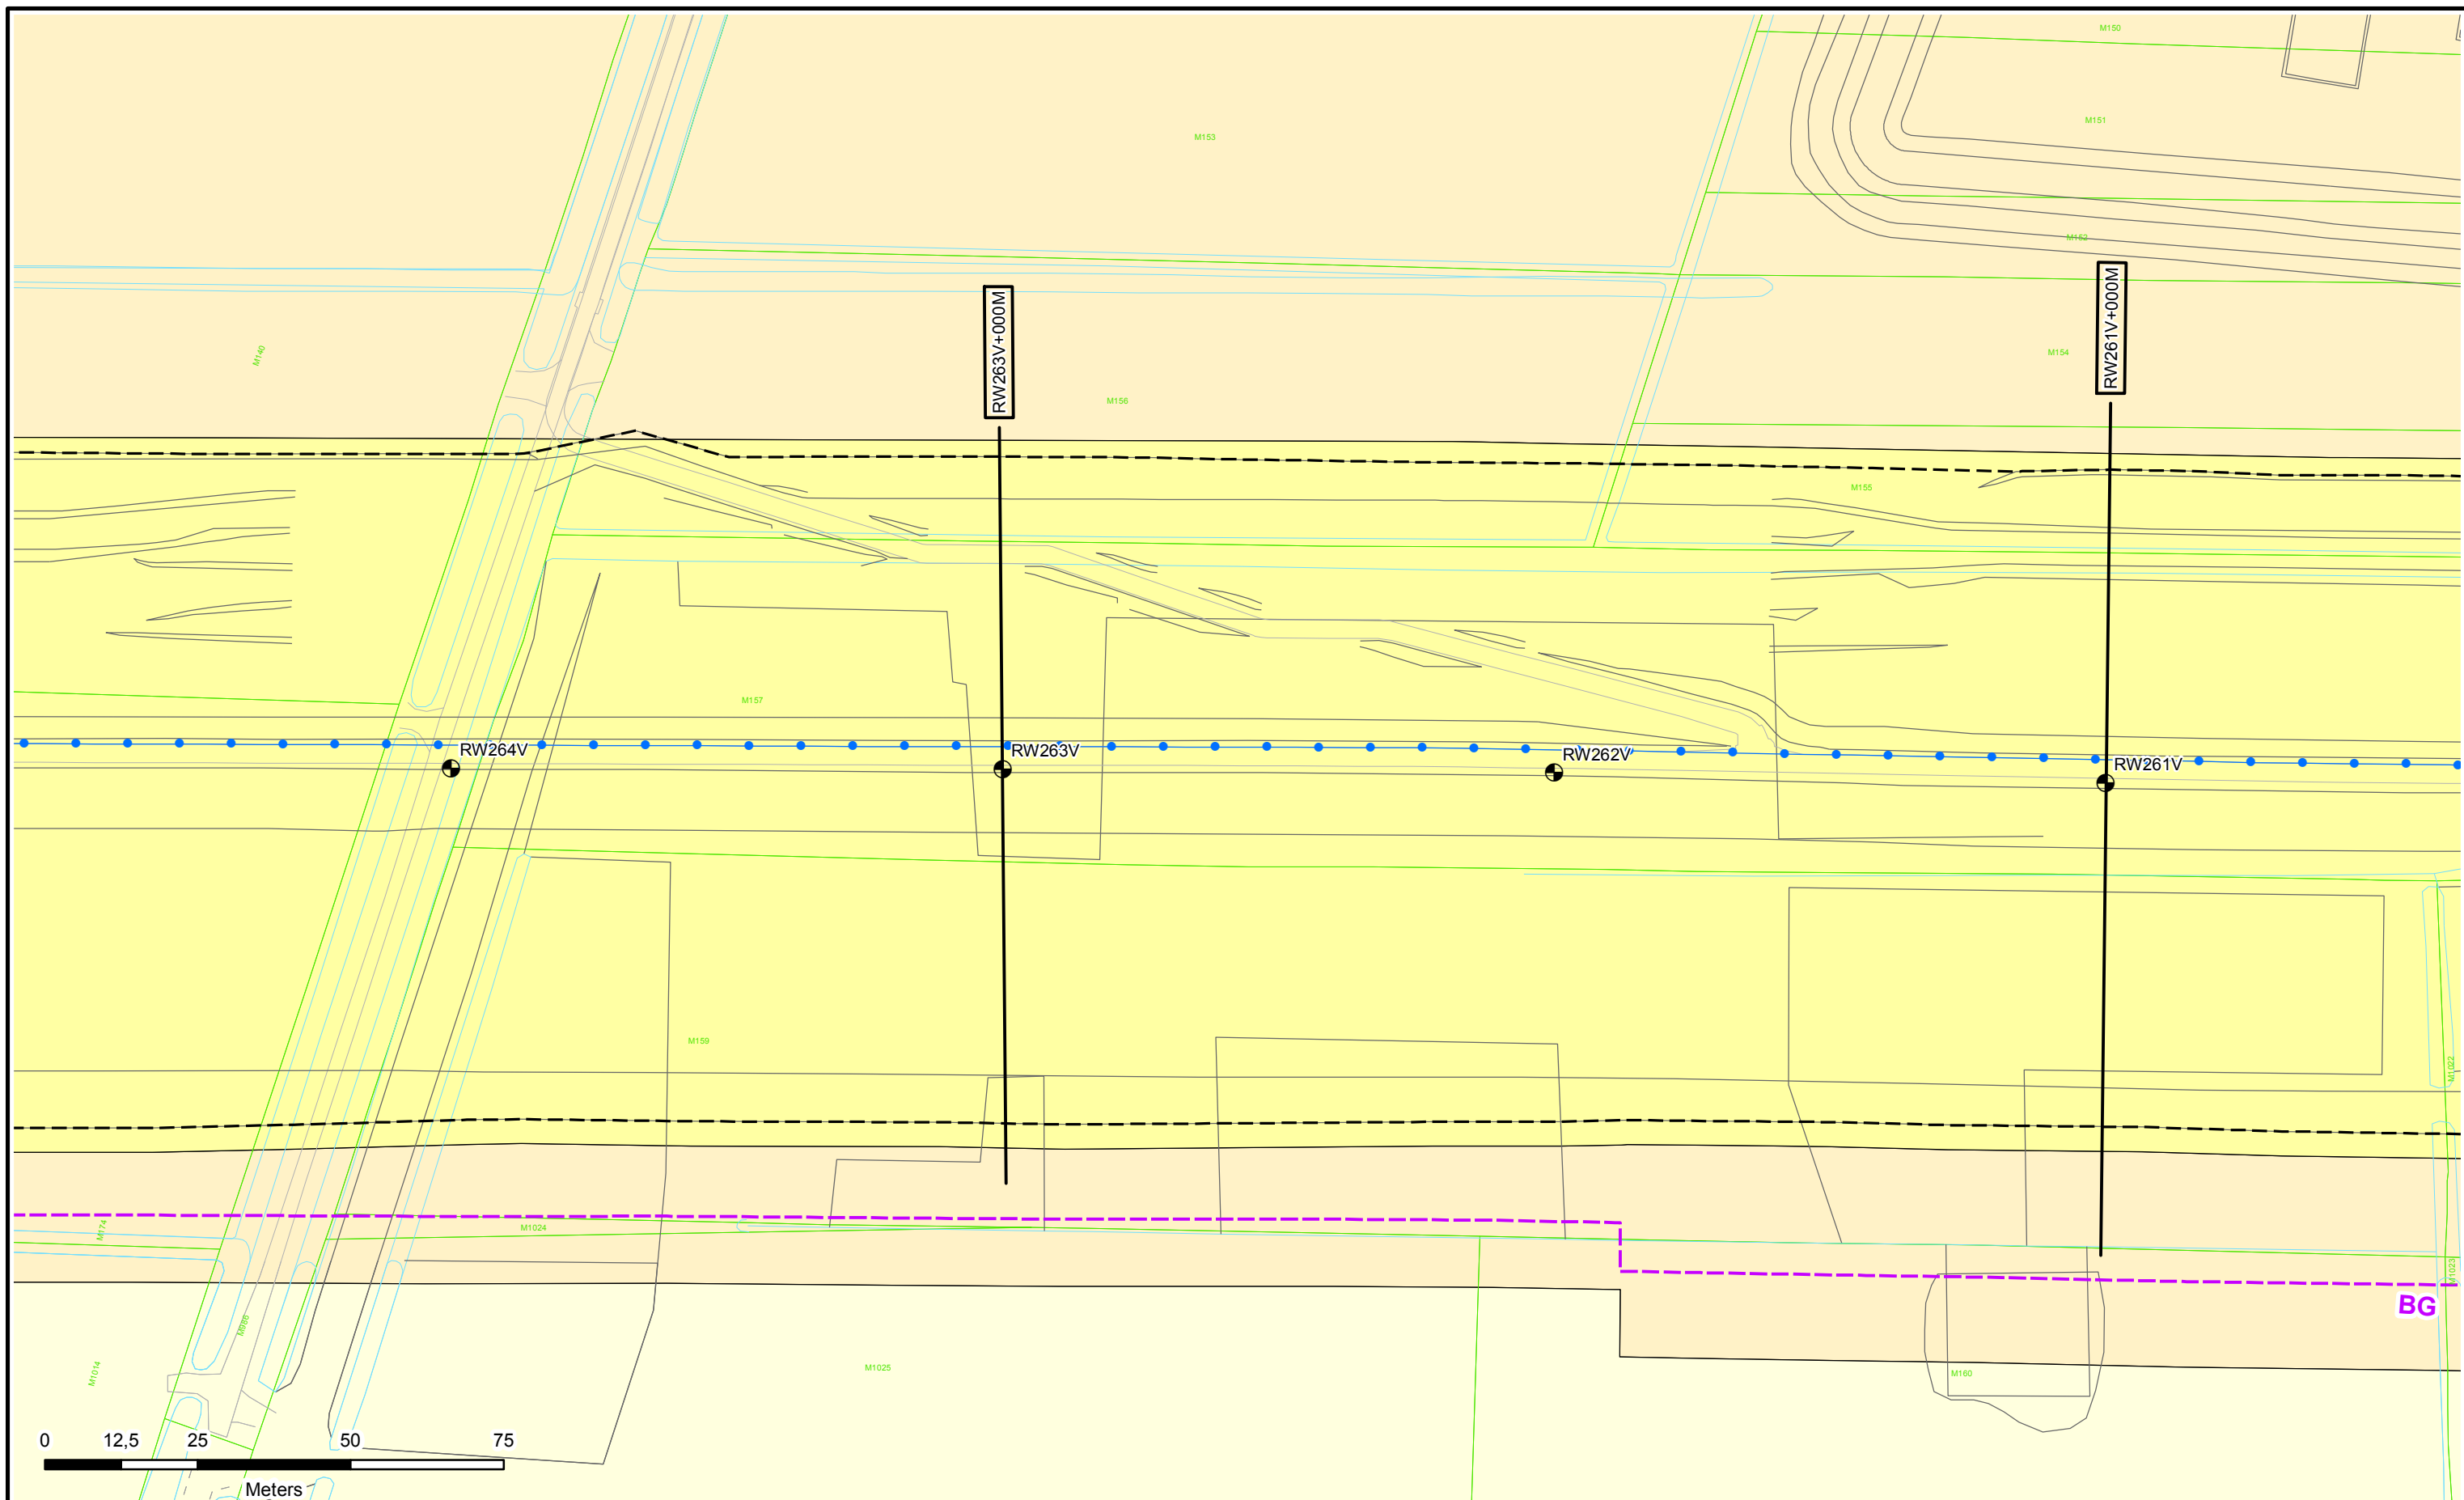

Legenda

- Dijkpalen
- Referentielijn Primaire Kering
- Teenlijn
- BG** - Bouwgrens
- Leggervlak

- Waterstaatswerk
- Beschermingszone
- Buitenbeschermingszone
- Stortsteen
- Harde Bekleding

- Duiker
- Wandconstructie
- Coupure
- Gemaal / Sluis
- Drainages
- Keringverbeterings-constructie



- Afsluiter Leidingen
- Hoofdgebouw
- Bijgebouw
- Bijgebouw vanaf 76m2
- Kadastraal perceel

Dwarsprofiel-locatie

DR011.+090M


Waterschap Rivierenland

Legger : Rossum - Wilhelminasluis		
Onderdeel :	Situatie Legger	
Dijkpaal traject : RW	Aantal bld : 085	Bladnr : 078
Formaat : A3	Schaal : 1 : 1000	Status : Vastgesteld
Opnamedatum : -	Gefekend : T-GDM	Datum : 2017
Besluitnr : 2017042135	Tek. nr. : RW078	

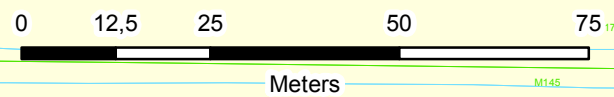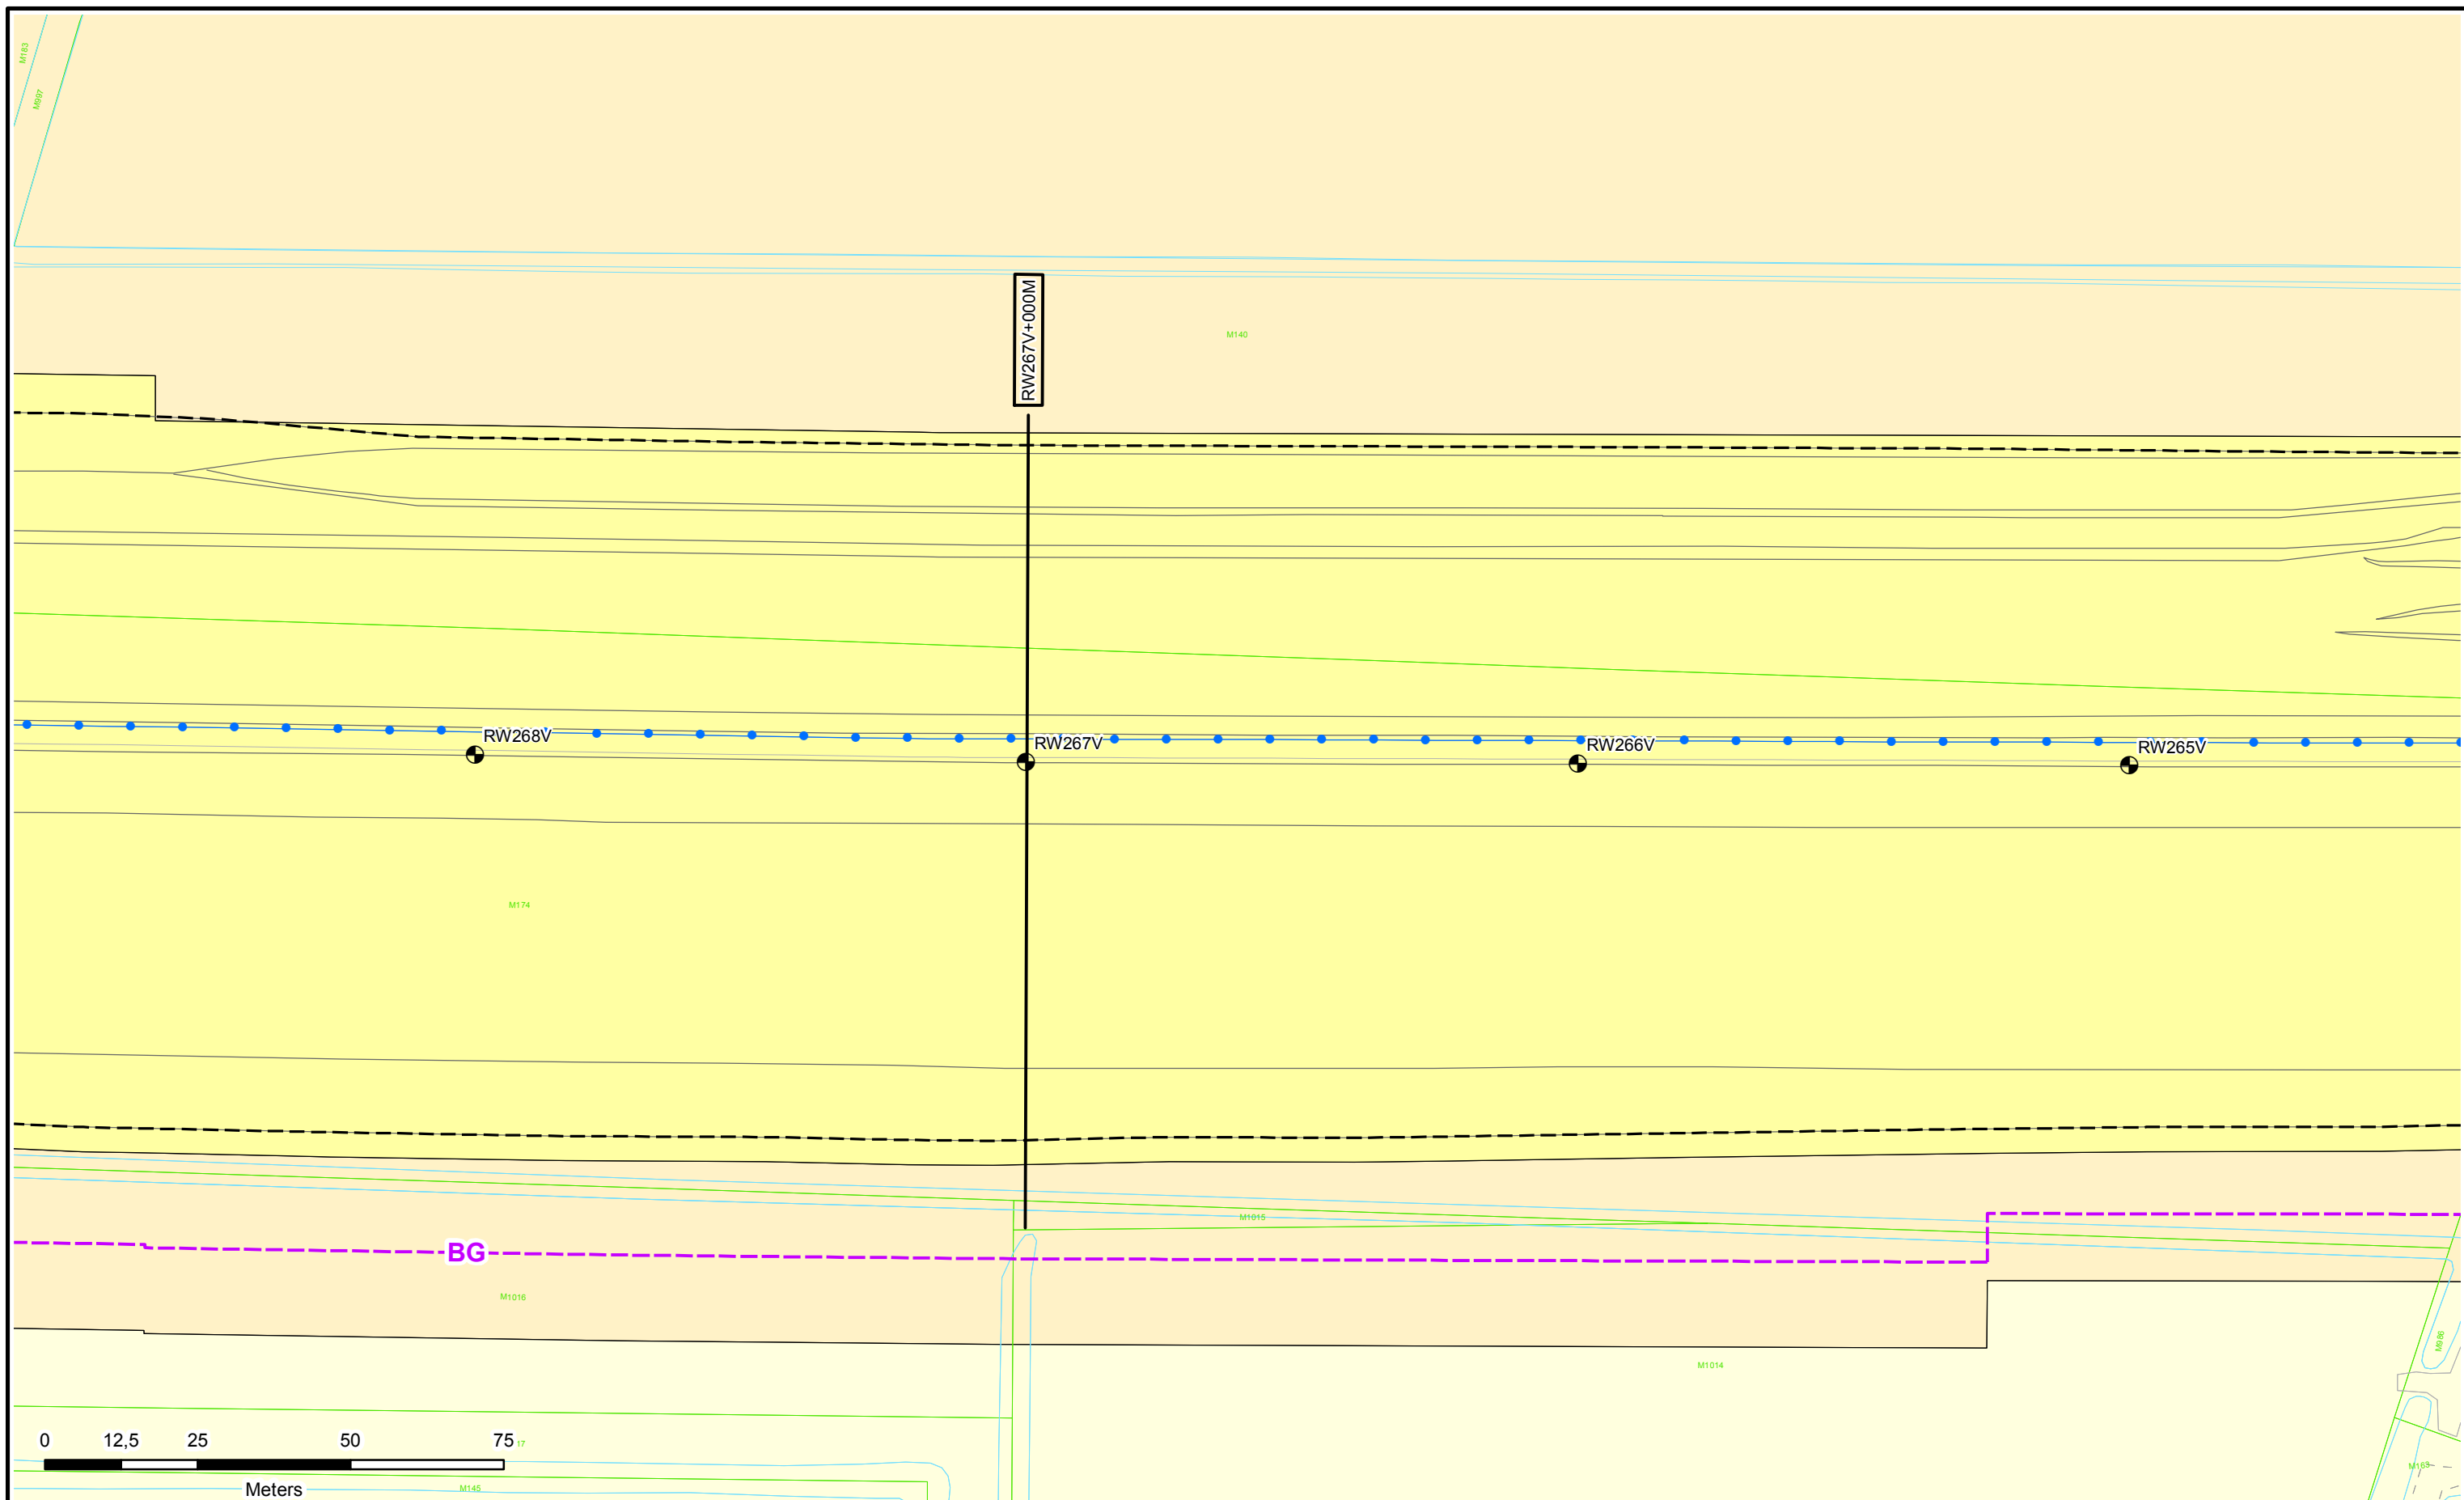

Legenda

- Dijkpalen
- Referentielijn Primaire Kering
- Teenlijn
- BG** Bouw grens
- Leggervlak

- Waterstaatswerk
- Bescherminingszone
- Buitenbescherminingszone
- Stortsteen
- Harde Bekleding

- Duiker
- Wandconstructie
- Coupure
- Gemaal / Sluis
- Drainages
- Keringverbeteringsconstructie


- Afsluit Leidingen
- Hoofdgebouw
- Bijgebouw
- Bijgebouw vanaf 76m²
- Kadastraal perceel

Dwarsprofiel-locatie

DR011.+090M



Legger : Rossum - Wilhelminasluis		
Onderdeel :	Situatie Legger	
Dijkpaal traject : RW	Aantal bld : 085	Bladnr : 079
Formaat : A3	Schaal : 1 : 1000	Status : Vastgesteld
Opnamedatum : -	Getekend : T-GDM	Datum : 2017
Besluitnr : 2017042135	Tek. nr. : RW079	

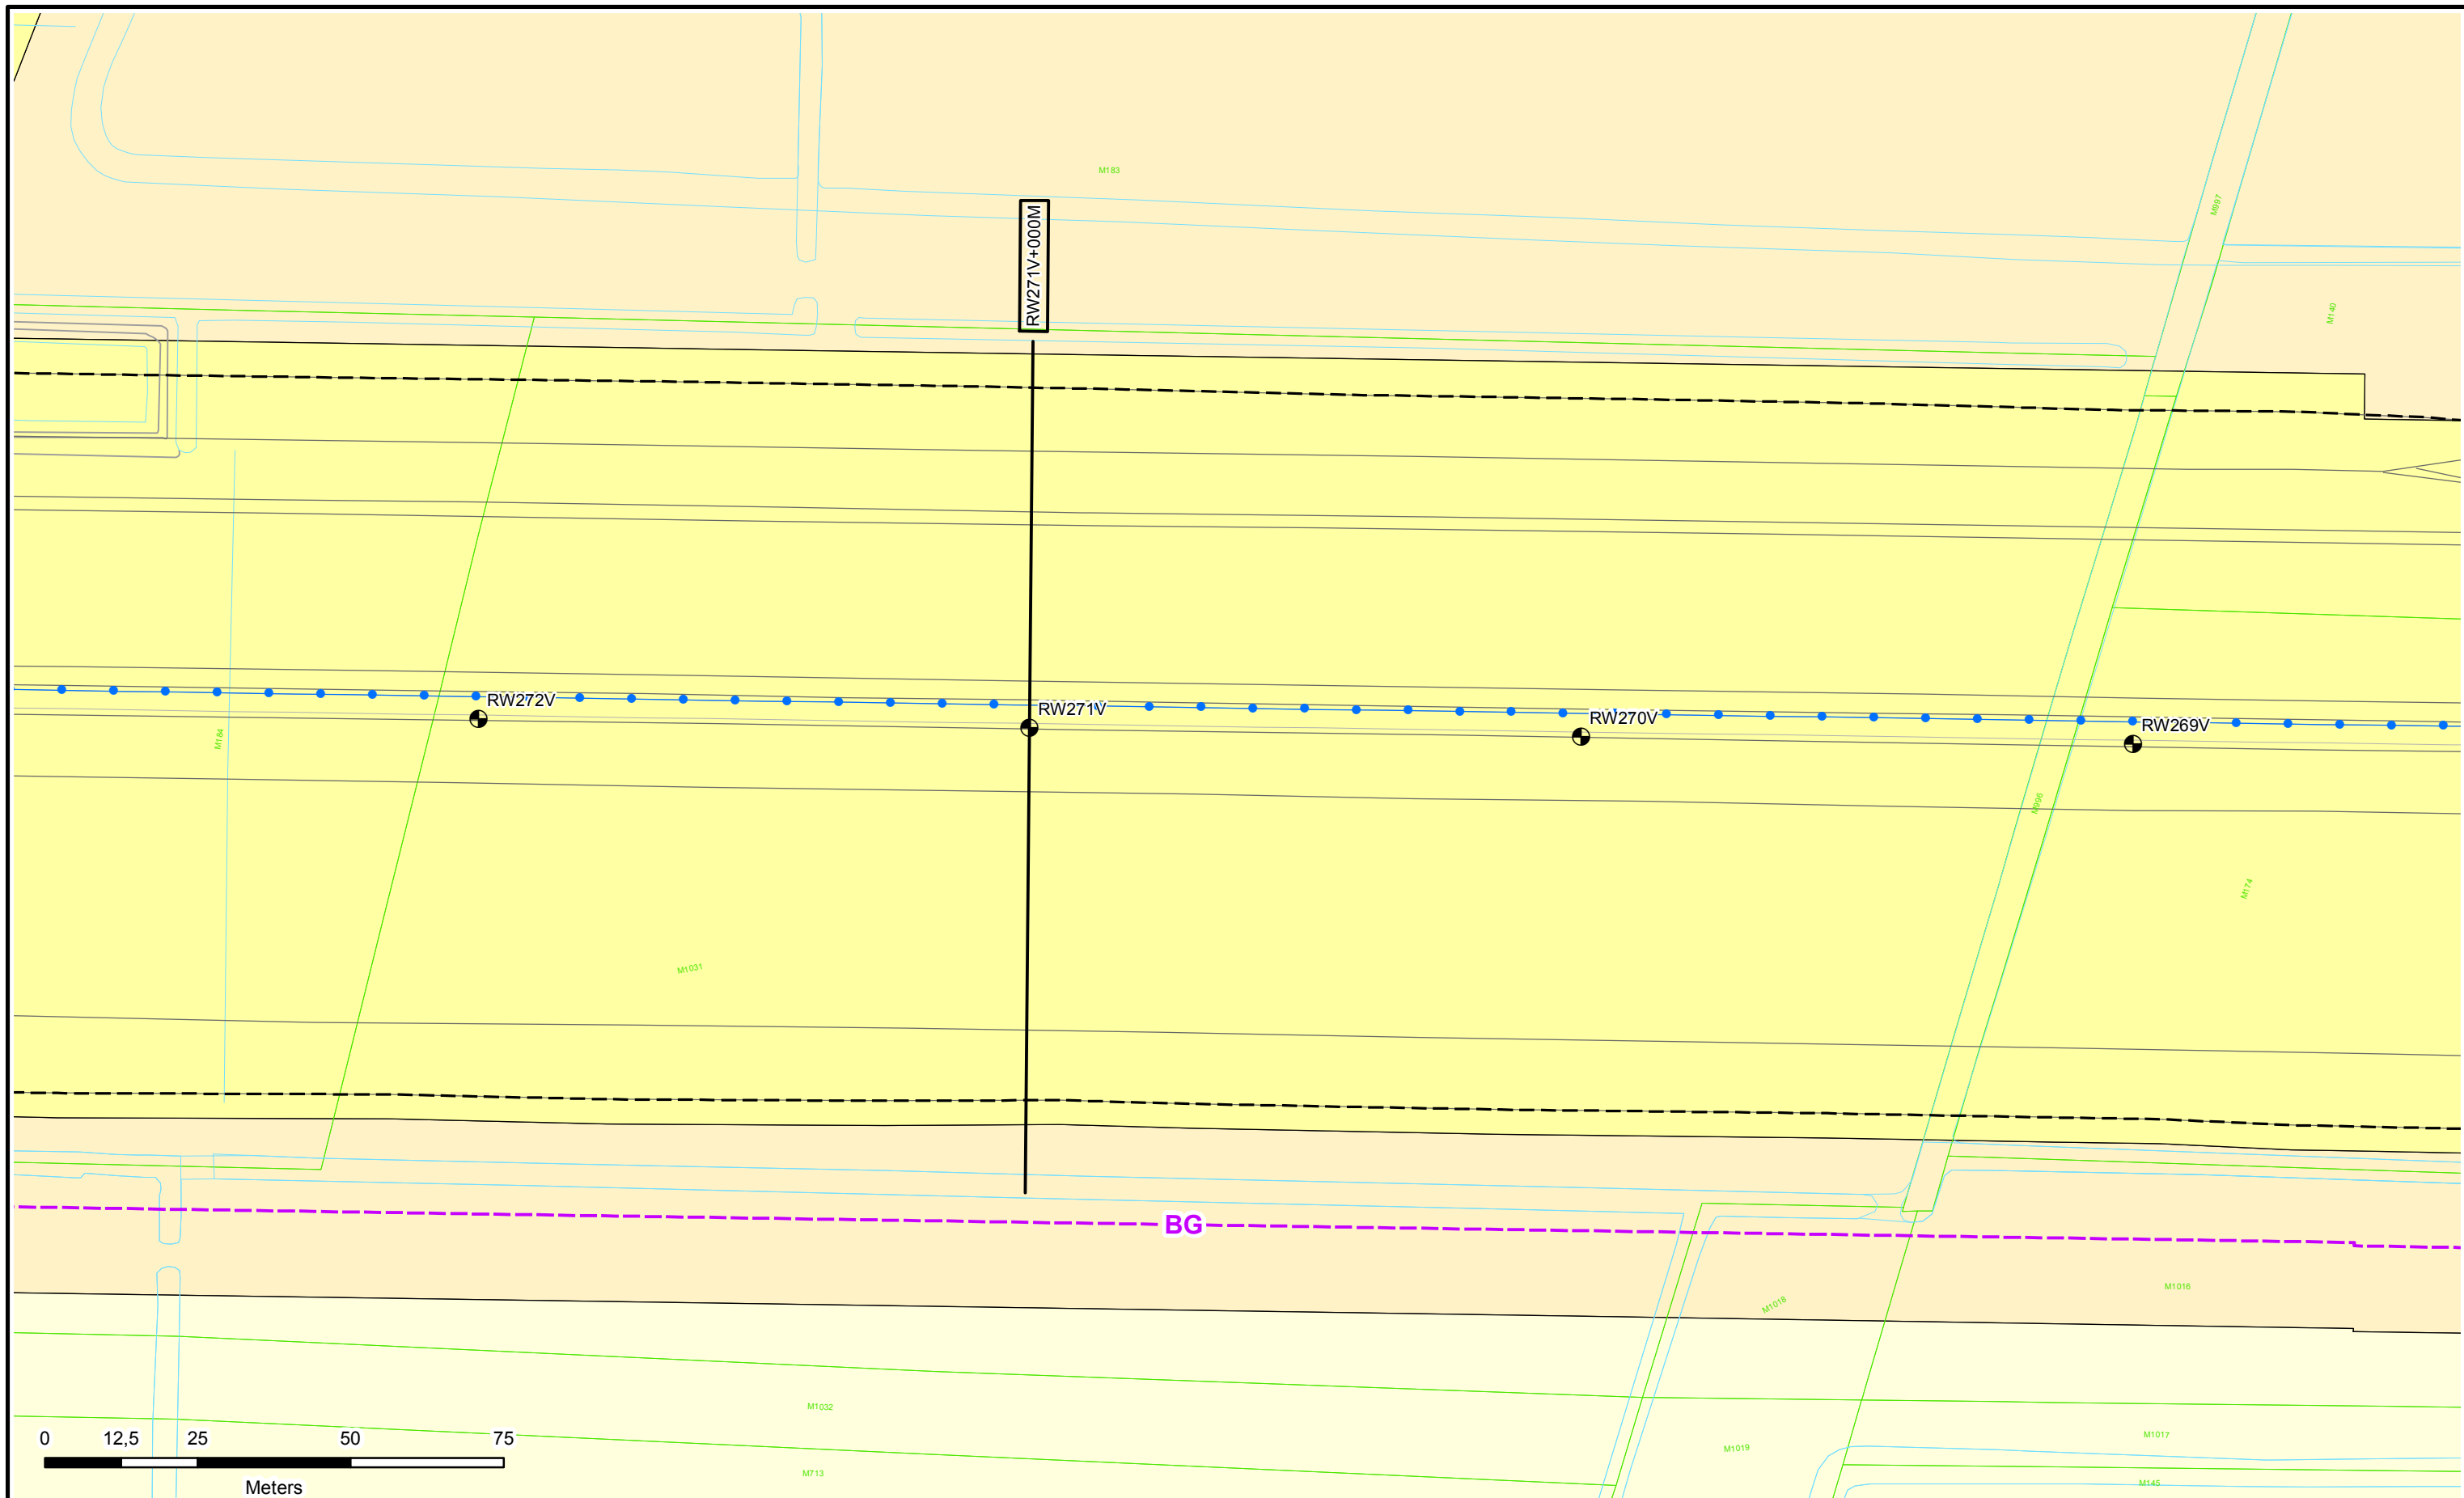

Legenda

- Dijkpalen
- Referentielijn Primaire Kering
- Teenlijn
- BG** Bouwgrens
- Leggervlak

- Waterstaatswerk
- Bescherminingszone
- Buitenbescherminingszone
- Stortsteen
- Harde Bekleding

- Duiker
- Wandconstructie
- Coupure
- Gemaal / Sluis
- Drainages
- Keringverbeteringsconstructie



- Afsluiters Leidingen
- Hoofdgebouw
- Bijgebouw
- Bijgebouw vanaf 76m²
- Kadastraal perceel

Dwarsprofiel-locatie



Legger : Rossum - Wilhelminasluis

Onderdeel : Situatie Legger		
Dijkpaal traject : RW	Aantal bld : 085	Bladnr : 080
Formaat : A3	Schaal : 1 : 1000	Status : Vastgesteld
Opnamedatum : -	Gefekend : T-GDM	Datum : 2017
Besluitnr : 2017042135		Tek. nr. : RW080

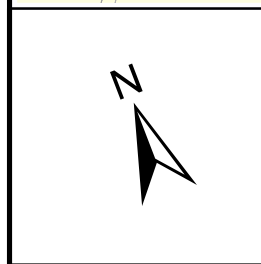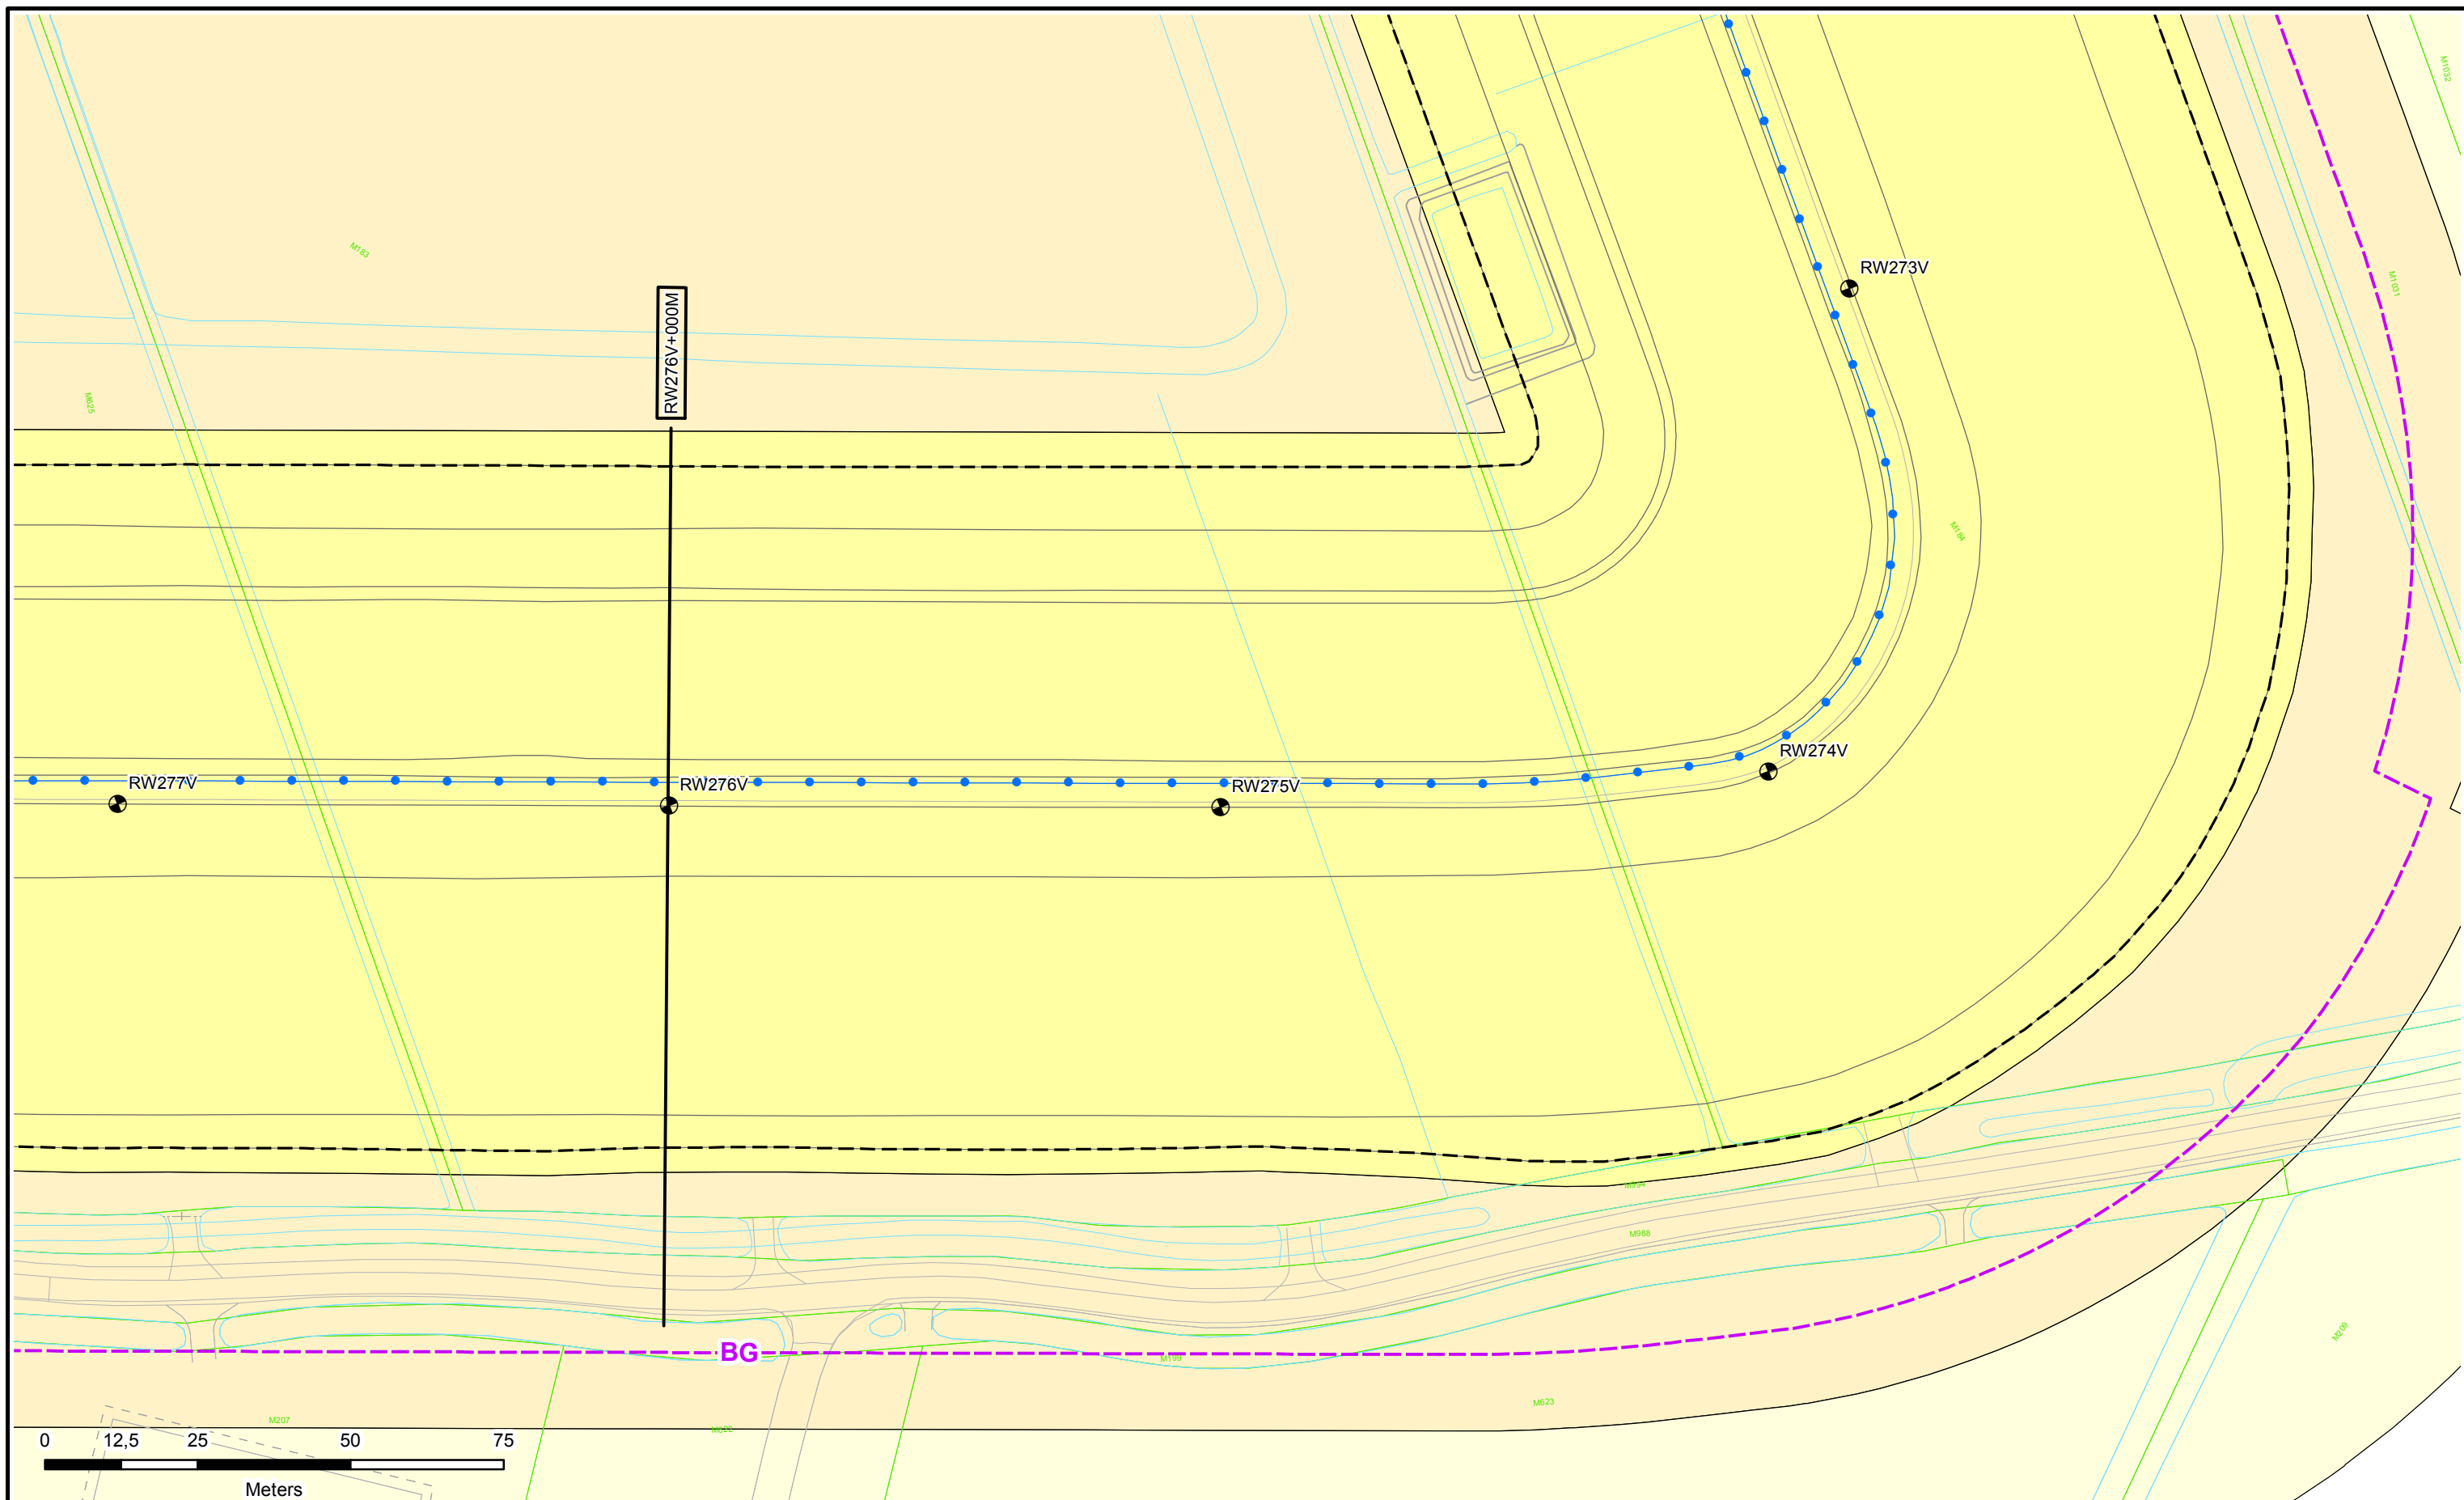

Legenda

- Dijkpalen
- Referentielijn Primaire Kering
- Teenlijn
- BG** - Bouwgrens
- Leggervlak

- Waterstaatswerk
- Bescherminingszone
- Buitenbescherminingszone
- Stortsteen
- Harde Bekleding

- Duiker
- Wandconstructie
- Coupure
- Gemaal / Sluis
- Drainages
- Keringverbeteringsconstructie

- Afsluit Leidingen
- Hoofdgebouw
- Bijgebouw
- Bijgebouw vanaf 76m²
- Kadastraal perceel



Dwarsprofiel-locatie



Legger : Rossum - Wilhelminasluis

Onderdeel : Situatie Legger		
Dijkpaal traject : RW	Aantal bld : 085	Bladnr : 081
Formaat : A3	Schaal : 1 : 1000	Status : Vastgesteld
Opnamedatum : -	Gefekend : T-GDM	Datum : 2017
Besluitnr : 2017042135		Tek. nr. : RW081

DR011.+090M

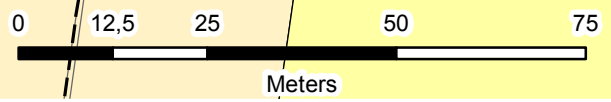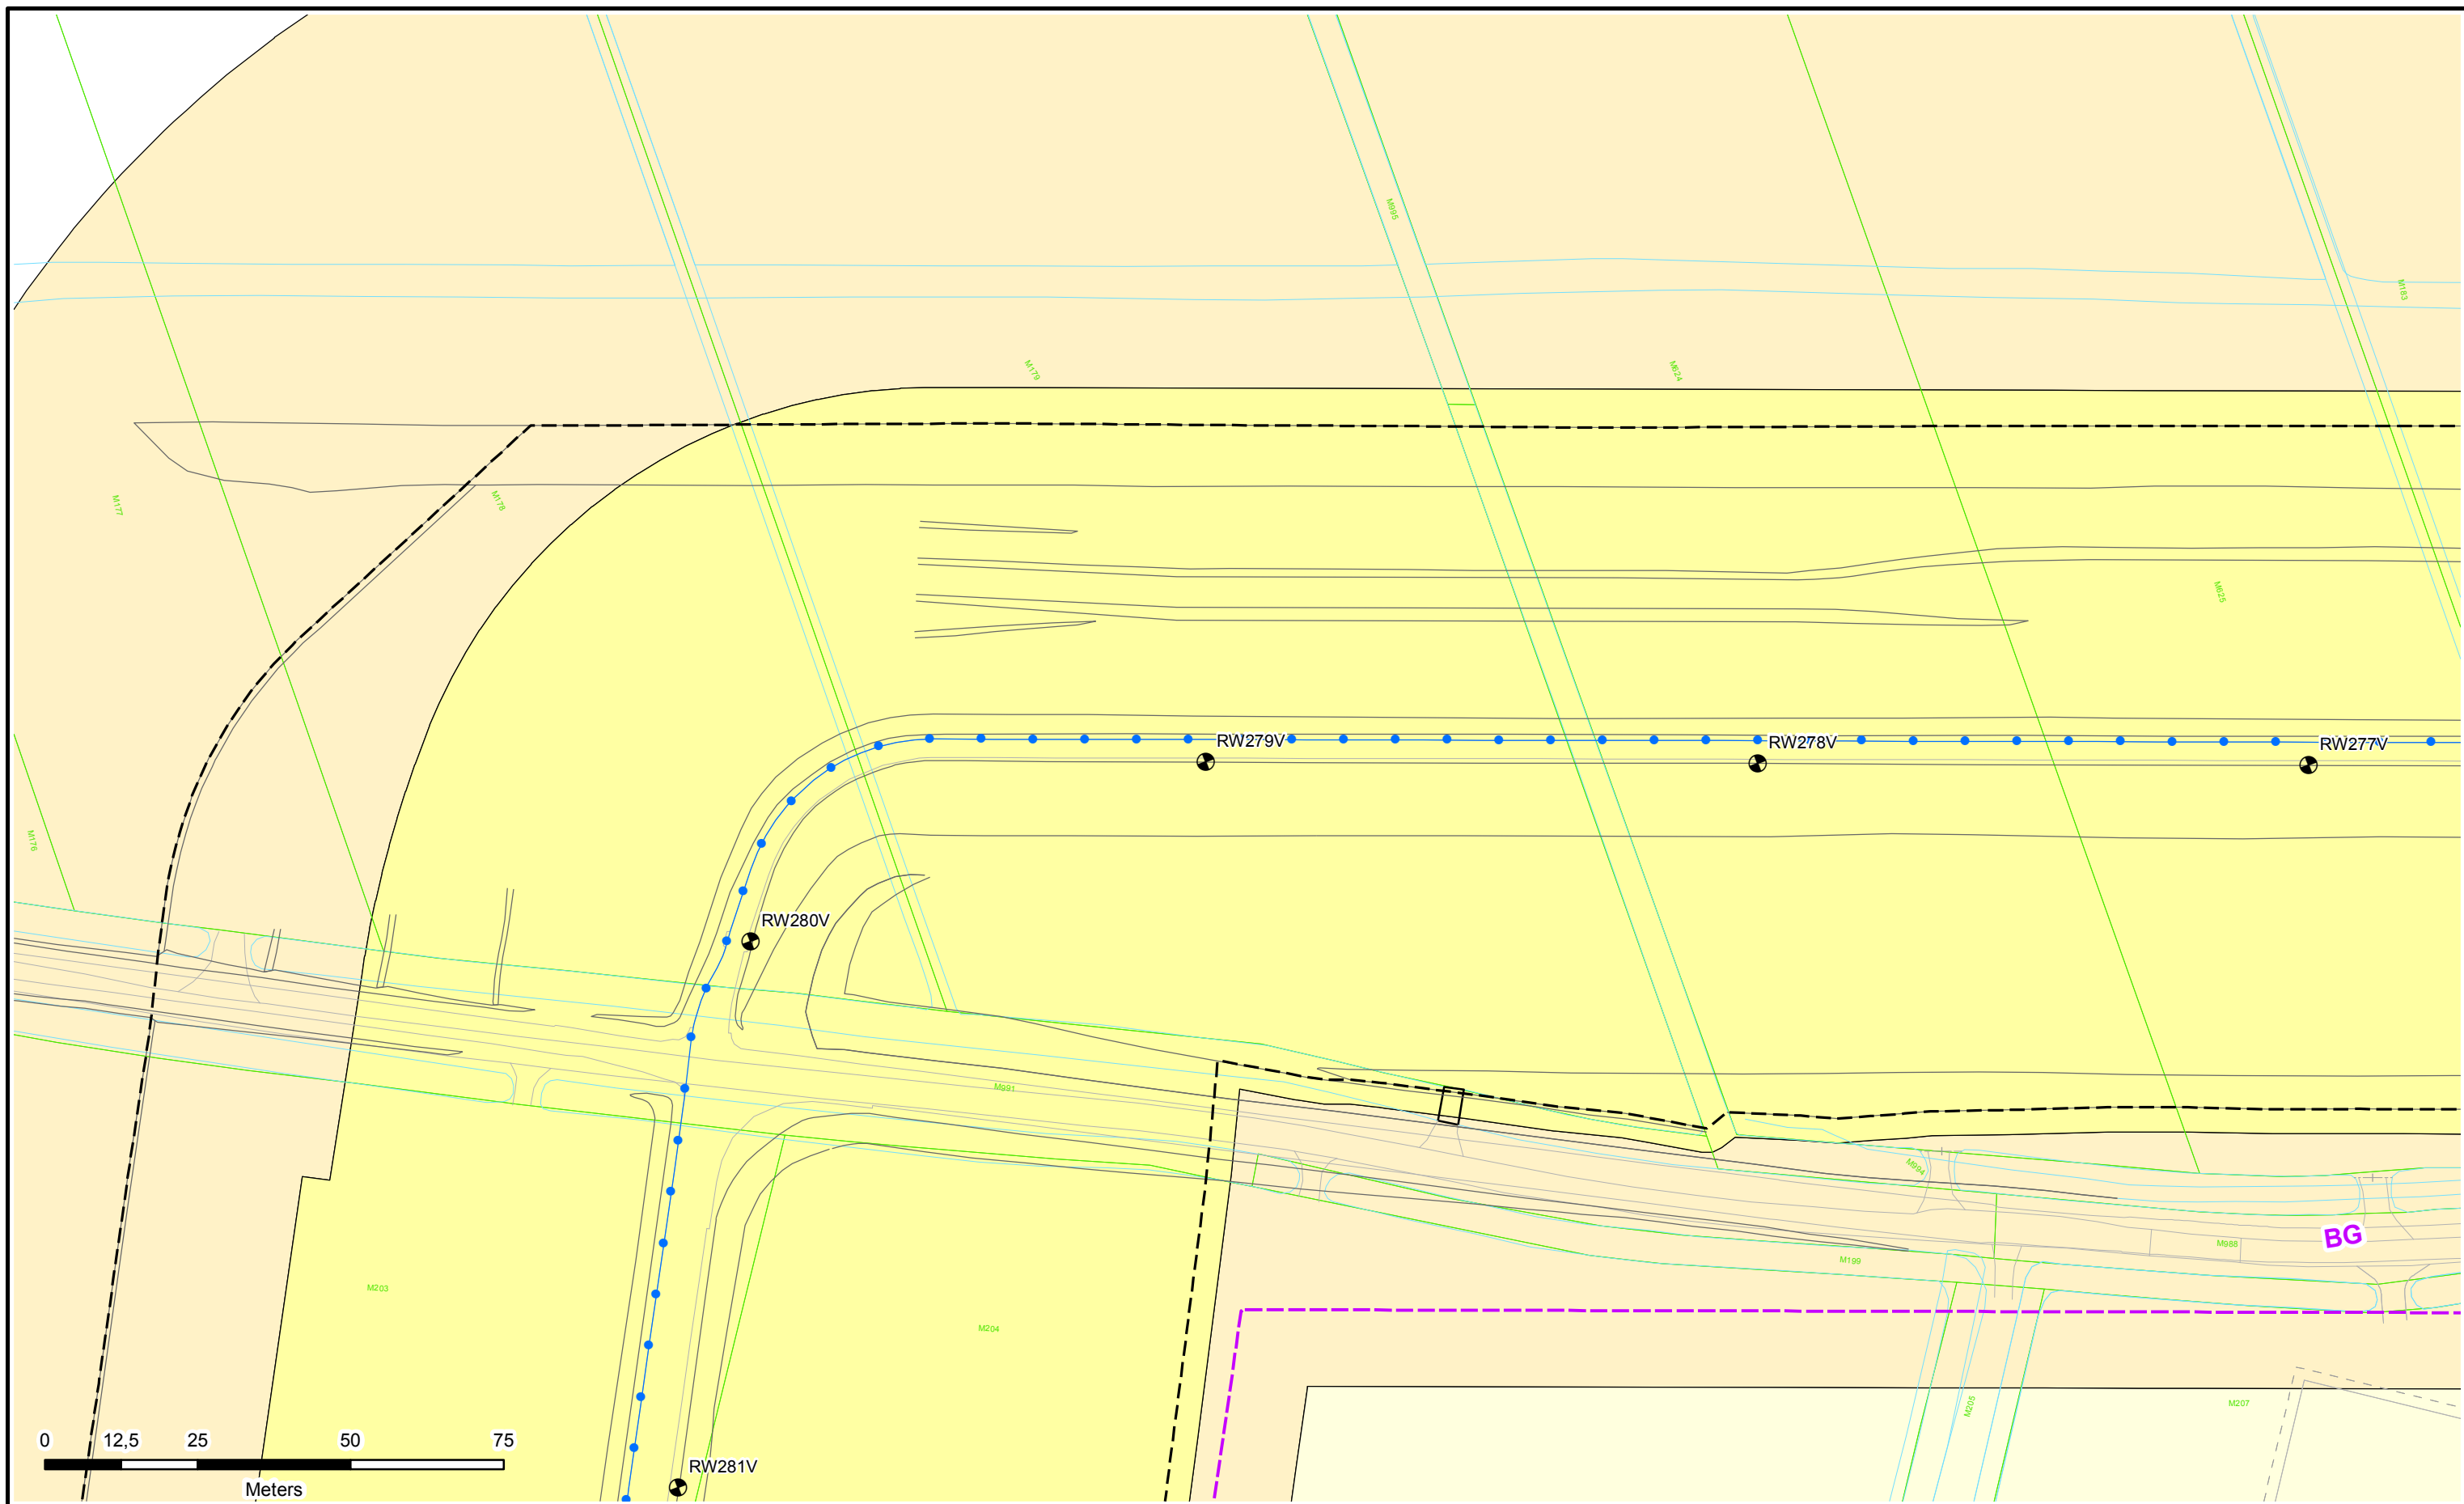

Legenda



- Dijkpalen
- Referentielijn Primaire Kering
- Teenlijn
- BG** Bouwgrens
- Leggervlak
- Waterstaatswerk
- Bescherminingszone
- Buitenbescherminingszone
- Stortsteen
- Harde Bekleding
- Duiker
- Wandconstructie
- Coupure
- Gemaal / Sluis
- Drainages
- Keringverbeteringsconstructie
- Afsluit Leidingen
- Hoofdgebouw
- Bijgebouw
- Bijgebouw vanaf 76m²
- Kadastraal perceel

DR011.+090M

Dwarsprofiel-locatie



Legger : Rossum - Wilhelminasluis		
Onderdeel : Situatie Legger		
Dijkpaal traject : RW	Aantal bld : 085	Bladnr : 082
Formaat : A3	Schaal : 1 : 1000	Status : Vastgesteld
Opnamedatum : -	Gefekend : T-GDM	Datum : 2017
Besluitnr : 2017042135		Tek. nr. : RW082

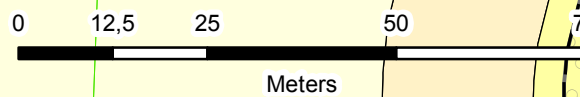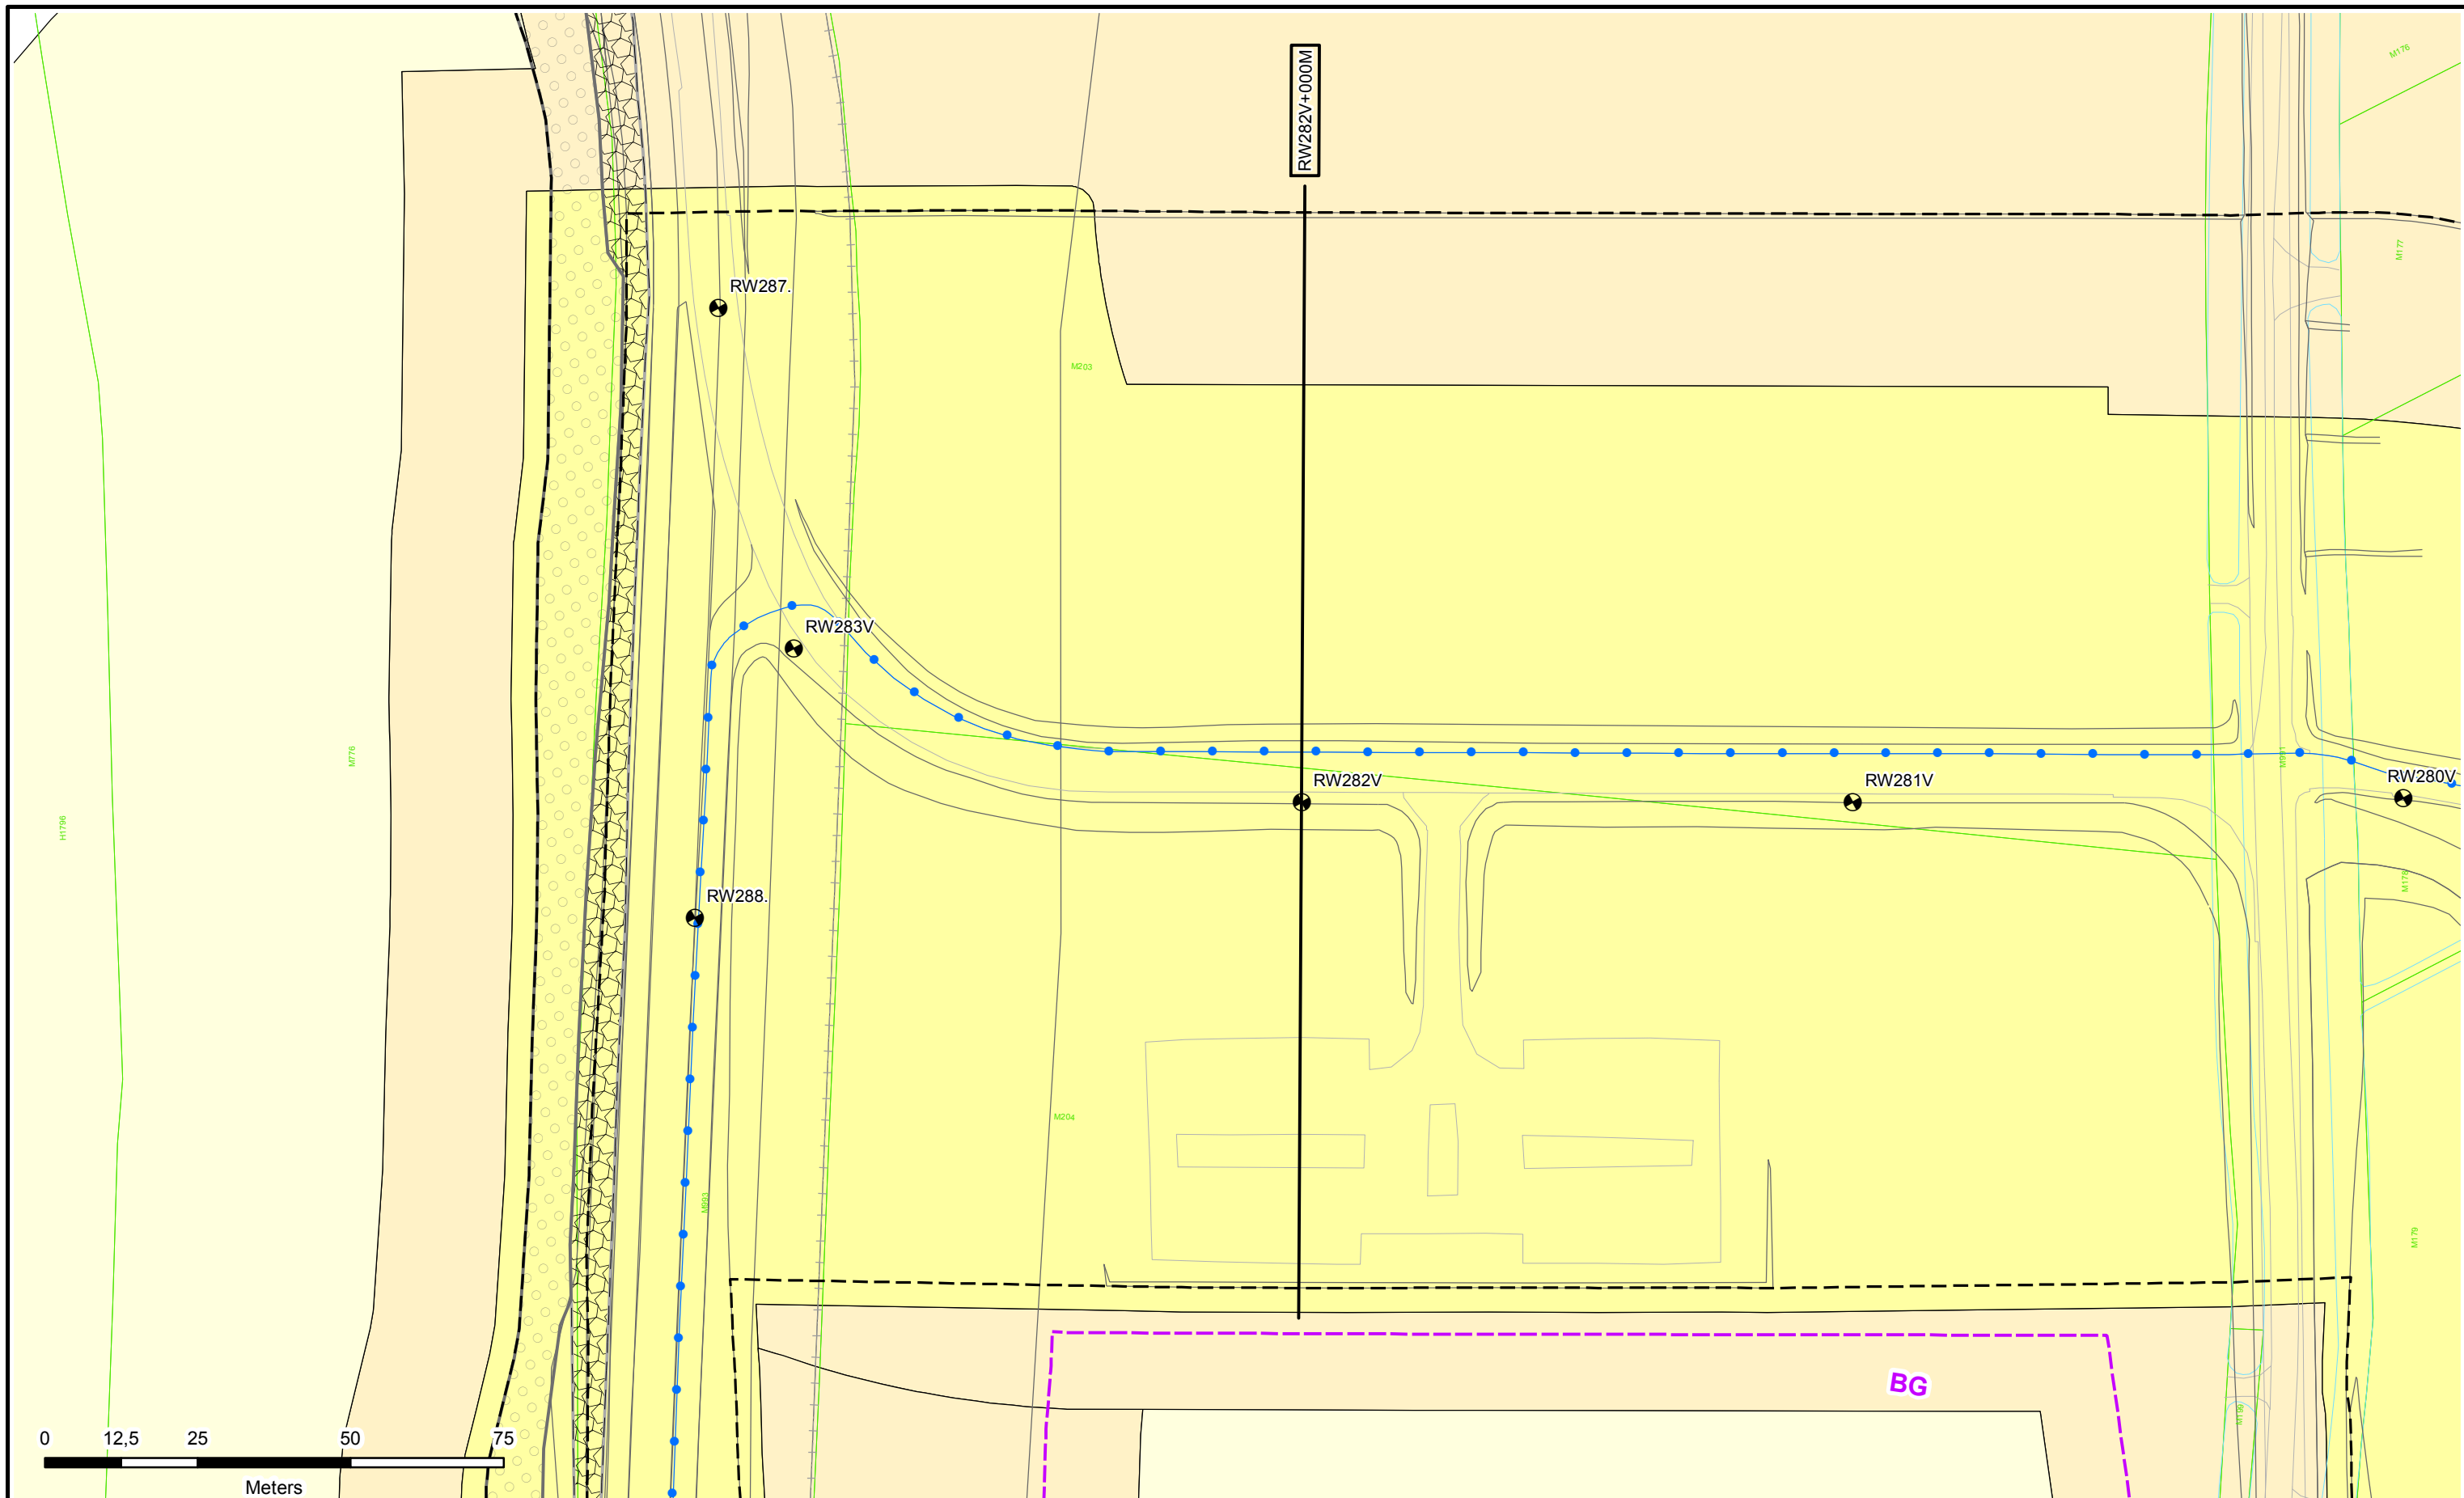

Legenda

- Dijkpalen
- Referentielijn Primaire Kering
- Teenlijn
- BG** - Bouw grens
- Leggervlak

- Waterstaatswerk
- Beschermingszone
- Buitenbeschermingszone
- Stortsteen
- Harde Bekleding

- Duiker
- Wandconstructie
- Coupure
- Gemaal / Sluis
- Drainages
- Keringverbeteringsconstructie

- Afsluiter Leidingen
- Hoofdgebouw
- Bijgebouw
- Bijgebouw vanaf 76m²
- Kadastraal perceel


Dwarsprofiel-locatie

DR011.+090M



Legger : Rossum - Wilhelminasluis

Onderdeel : Situatie Legger		
Dijkpaal traject : RW	Aantal bld : 085	Bladnr : 083
Formaat : A3	Schaal : 1 : 1000	Status : Vastgesteld
Opnamedatum : -	Gefekend : T-GDM	Datum : 2017
Besluitnr : 2017042135		Tek. nr. : RW083

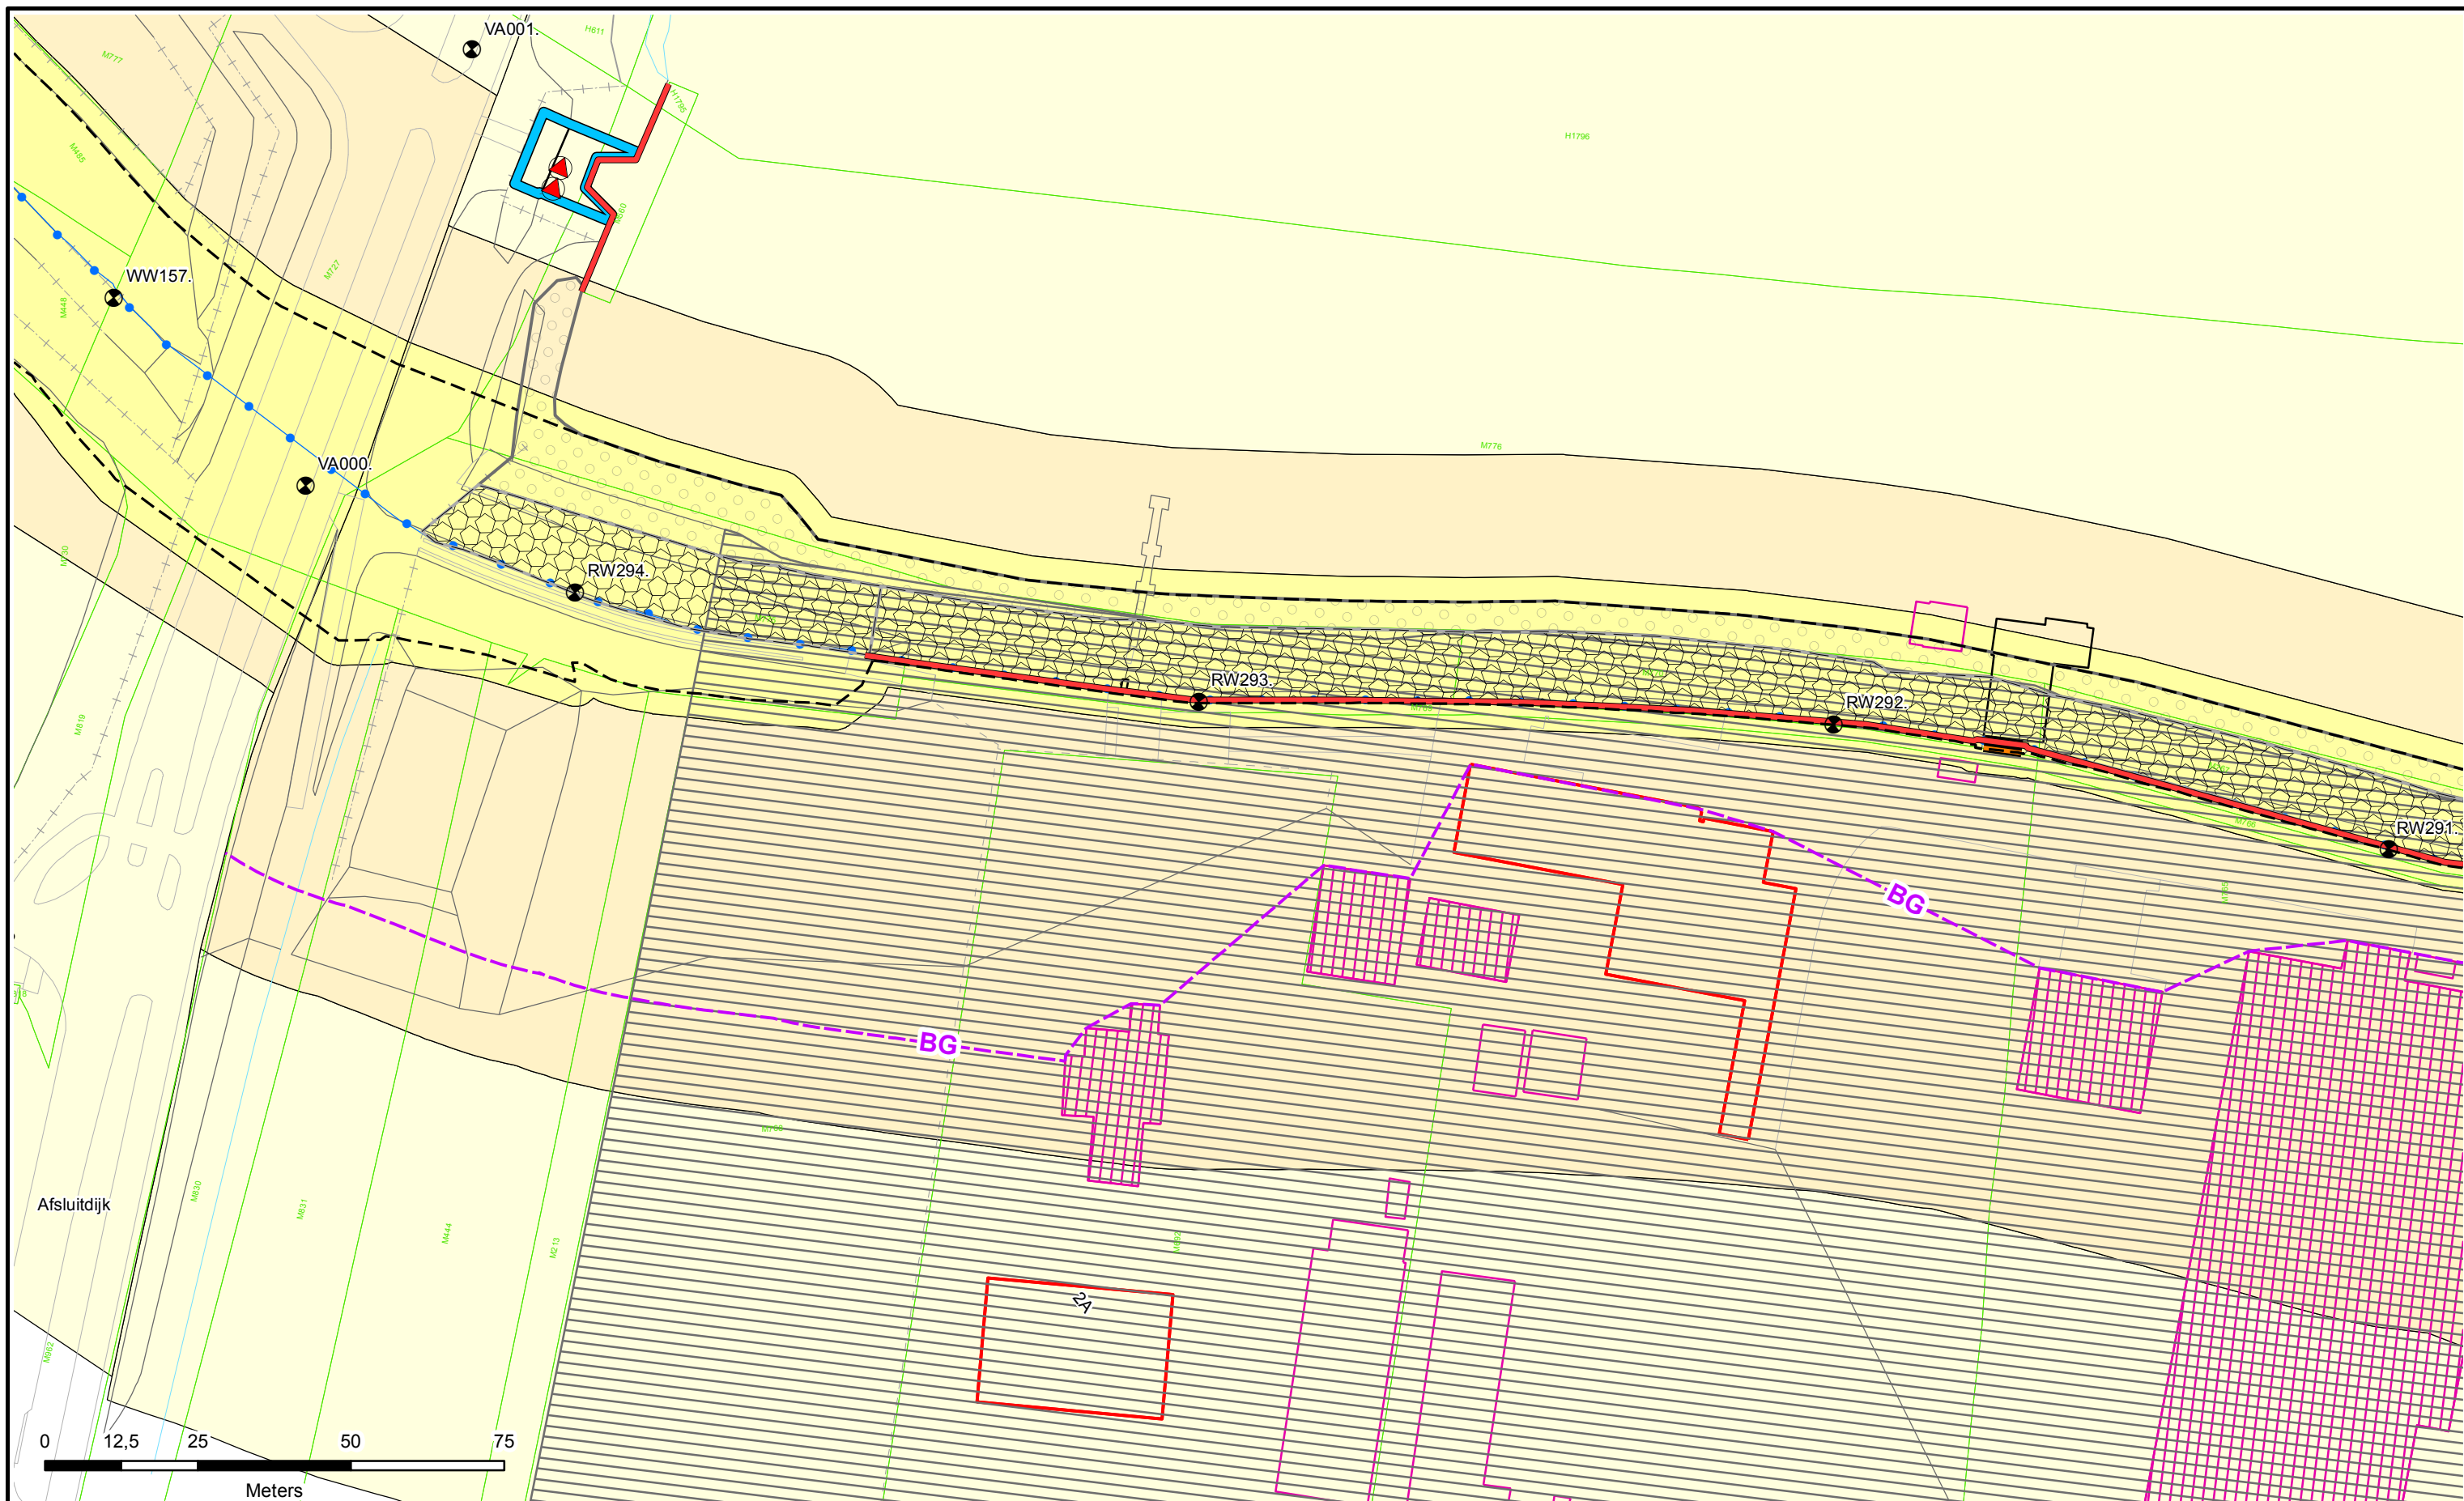

Legenda

- Dijkpalen
- Referentielijn Primaire Kering
- Teenlijn
- BG** Bouwgrens
- Leggervlak

- Waterstaatswerk
- Beschermszone
- Buitenbeschermszone
- Stortsteen
- Harde Bekleding

- Duiker
- Wandconstructie
- Coupure
- Gemaal / Sluis
- Drainages
- Keringverbeteringsconstructie

- Afsluit Leidingen
- Hoofdgebouw
- Bijgebouw
- Bijgebouw vanaf 76m2
- Kadastraal perceel



Dwarsprofiel-locatie

DR011.+090M



Legger : Rossum - Wilhelminasluis

Onderdeel : Situatie Legger		
Dijkpaal traject : RW	Aantal bld : 085	Bladnr : 085
Formaat : A3	Schaal : 1 : 1000	Status : Vastgesteld
Opnamedatum : -	Gefekend : T-GDM	Datum : 2017
Besluitnr : 2017042135	Tek. nr. : RW085	

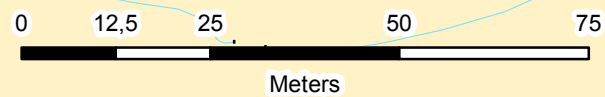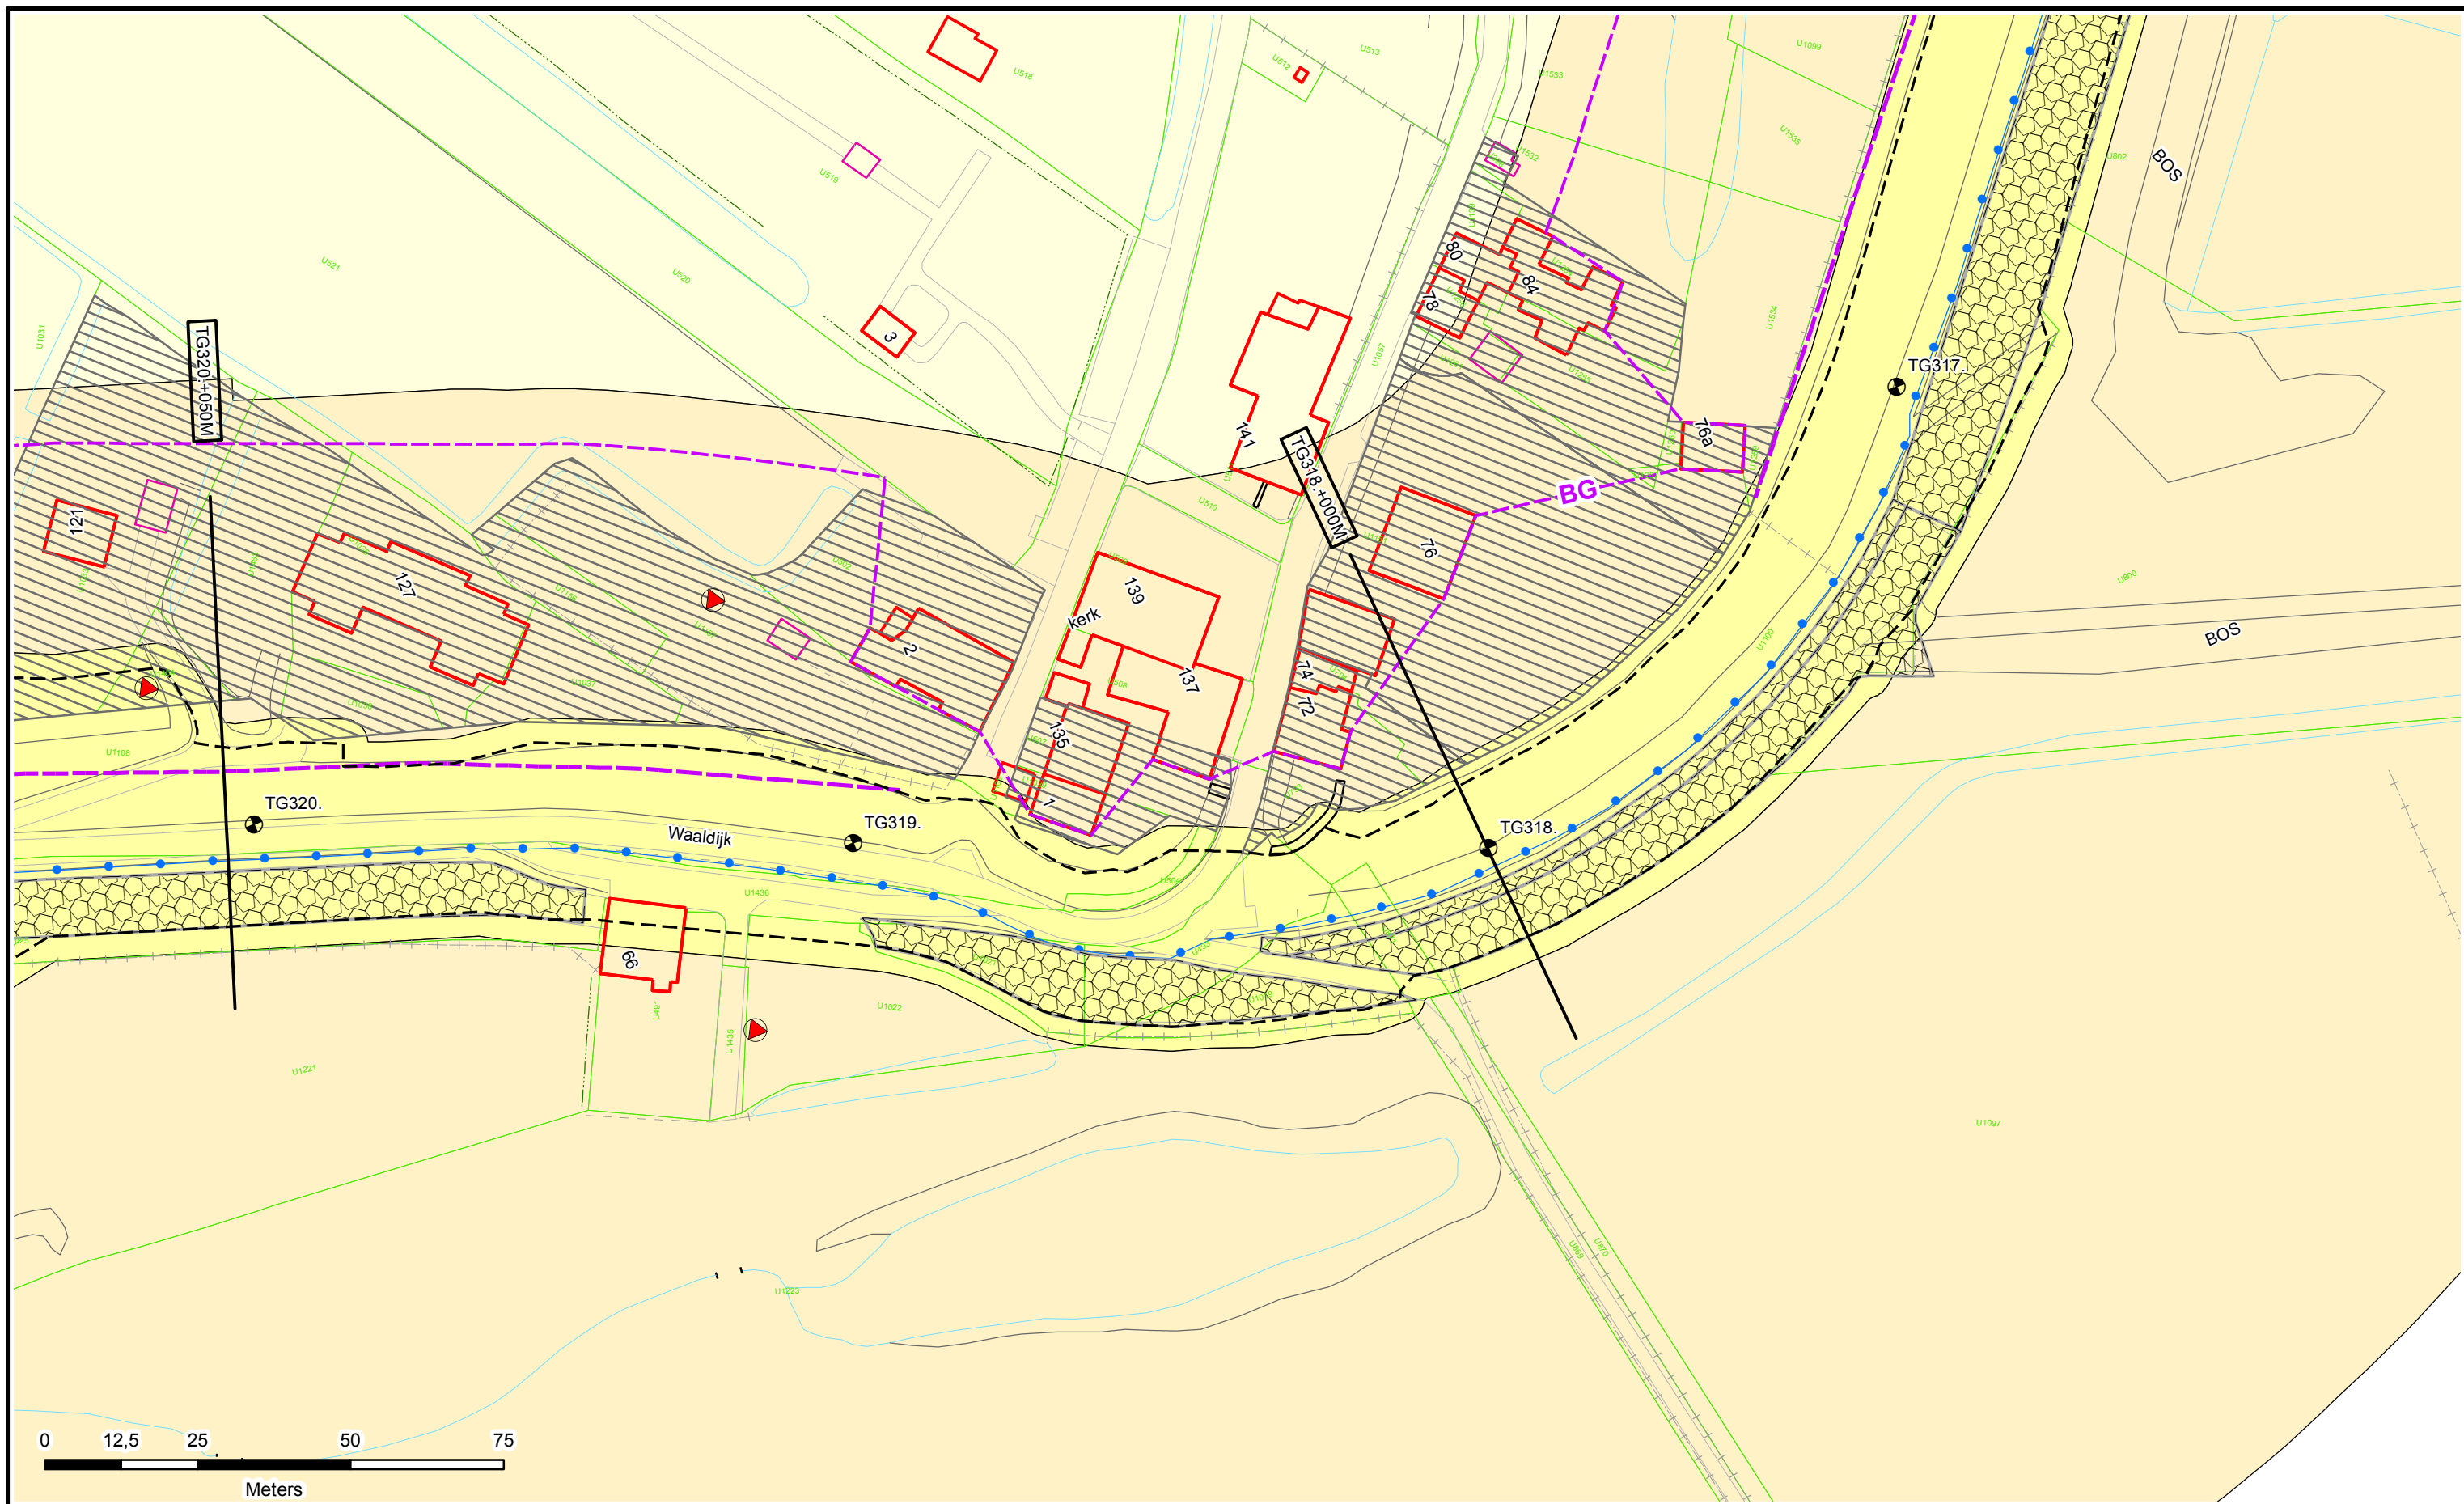

Legenda

- Dijkpalen
- Referentielijn Primaire Kering
- Teenlijn
- Bouwgrens
- Leggervlak

- Waterstaatswerk
- Beschermingszone
- Buitenbeschermingszone
- Stortsteen
- Harde Bekleding

- Duiker
- Wandconstructie
- Coupure
- Gemaal / Sluis
- Drainages
- Keringverbeteringsconstructie

- Afsluiter Leidingen
- Hoofdgebouw
- Bijgebouw
- Bijgebouw vanaf 76m2
- Kadastraal perceel



Dwarsprofiel-locatie

DR011.+090M



Legger : Tiel - Gorinchem

Onderdeel : Situatie Legger		
Dijkpaal traject : TG	Aantal bld : 130	Bladnr : 095
Formaat : A3	Schaal : 1 : 1000	Status : Vastgesteld
Opnamedatum : -	Gefekend : T-GDM	Datum : 2017
Besluitnr : 2017042135		Tek. nr. : TG095

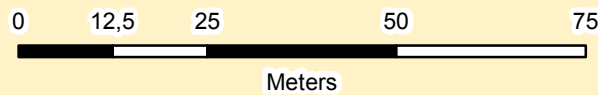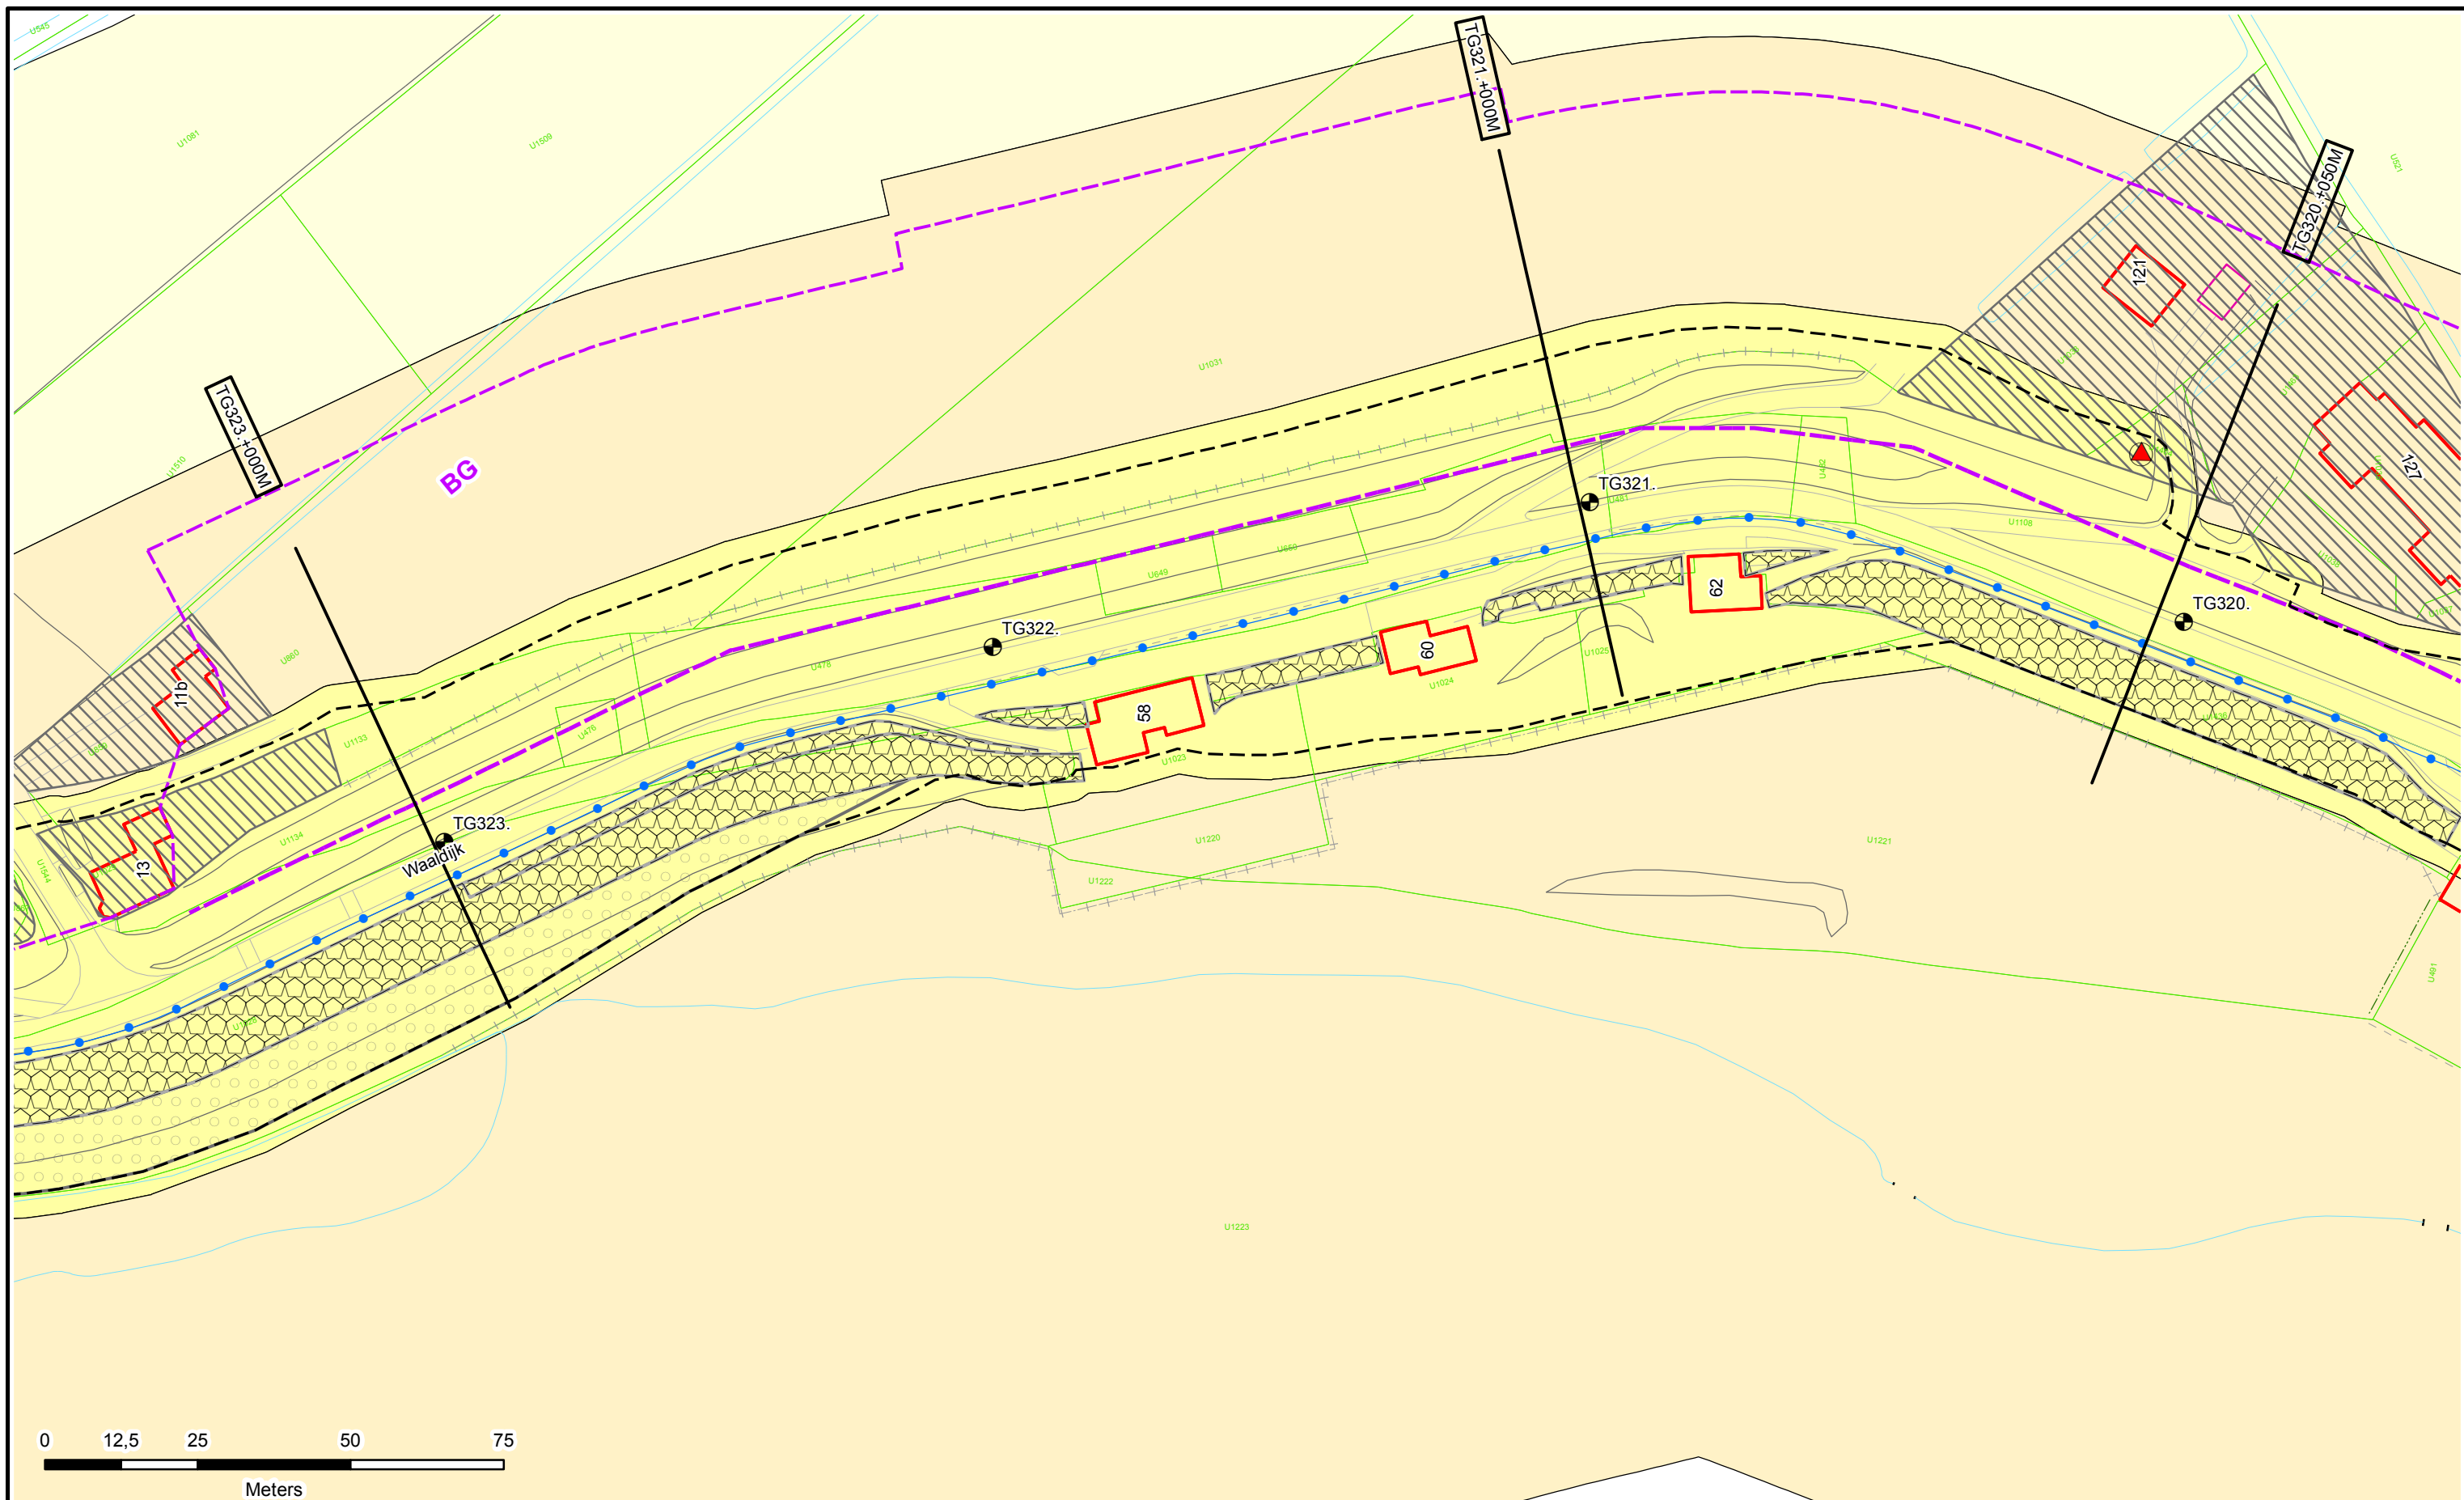

Legenda

- Dijkpalen
- Referentielijn Primaire Kering
- Teenlijn
- BG** Bouwgrens
- Leggervlak

- Waterstaatswerk
- Beschermszone
- Buitenbeschermszone
- Stortsteen
- Harde Bekleding

- Duiker
- Wandconstructie
- Coupure
- Gemaal / Sluis
- Drainages
- Keringverbeteringsconstructie

- Afsluit Leidingen
- Hoofdgebouw
- Bijgebouw
- Bijgebouw vanaf 76m²
- Kadastraal perceel



Dwarsprofiel-locatie

DR011.+090M



Legger : Tiel - Gorinchem

Onderdeel : Situatie Legger		
Dijkpaal traject : TG	Aantal bld : 130	Bladnr : 096
Formaat : A3	Schaal : 1 : 1000	Status : Vastgesteld
Opnamedatum : -	Gefekend : T-GDM	Datum : 2017
Besluitnr : 2017042135		Tek. nr. : TG096

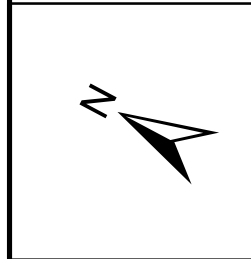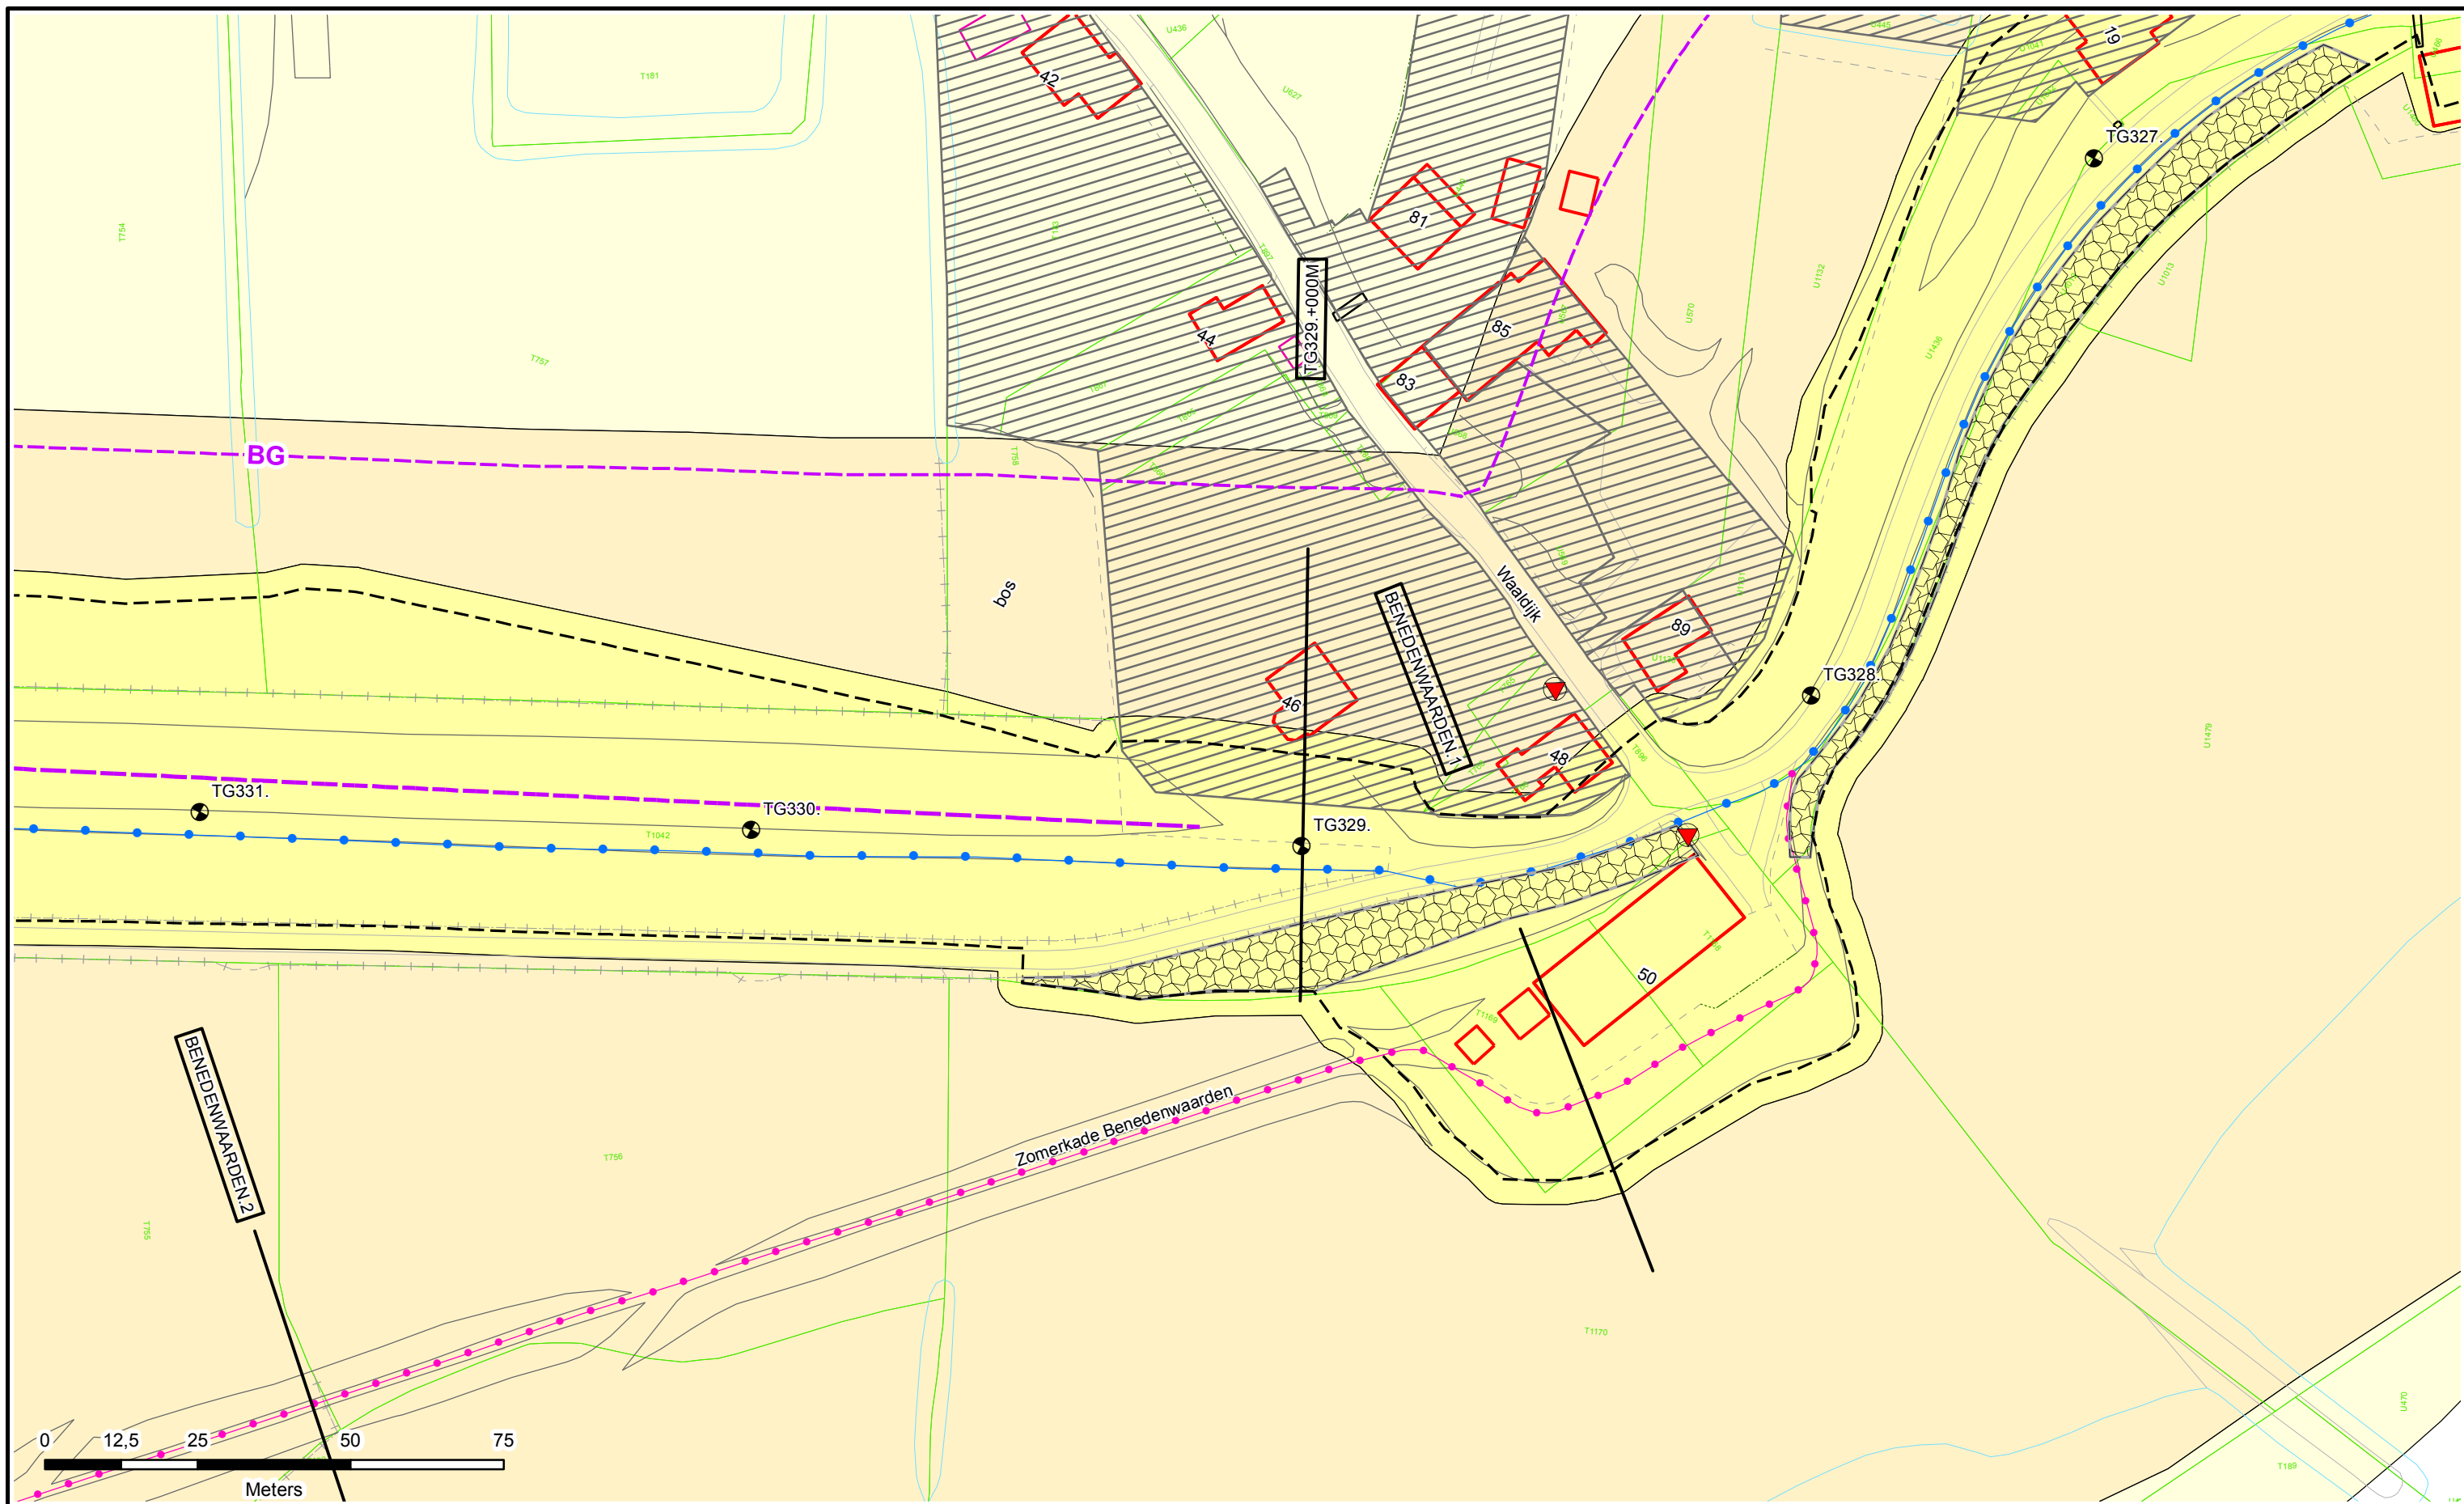

- Legenda**
- Dijkpaleen
 - Referentielijn Primaire Kering
 - Teenlijn
 - BG** Bouwgrans
 - Leggervlak

- Waterstaatswerk
- Bescheringszone
- Buitenbescheringszone
- Stortsteen
- Harde Bekleding

- Duiker
- Wandconstructie
- Coupure
- Gemaal / Sluis
- Drainages
- Keringverbeteringsconstructie



- Afsluit Leidingen
- Hoofdgebouw
- Bijgebouw
- Bijgebouw vanaf 76m²
- Kadastraal perceel

Dwarsprofiel-locatie
DR011.+090M



Legger : Tiel - Gorinchem

Onderdeel :	Situatie Legger	
Dijkpaal traject : TG	Aantal bld : 130	Bladnr : 098
Formaat : A3	Schaal : 1 : 1000	Status : Vastgesteld
Opnamedatum : -	Gefekend : T-GDM	Datum : 2017
Besluitnr : 2017042135	Tek. nr. : TG098	

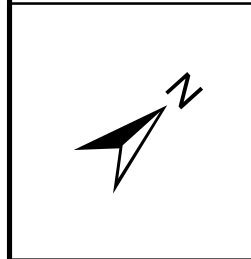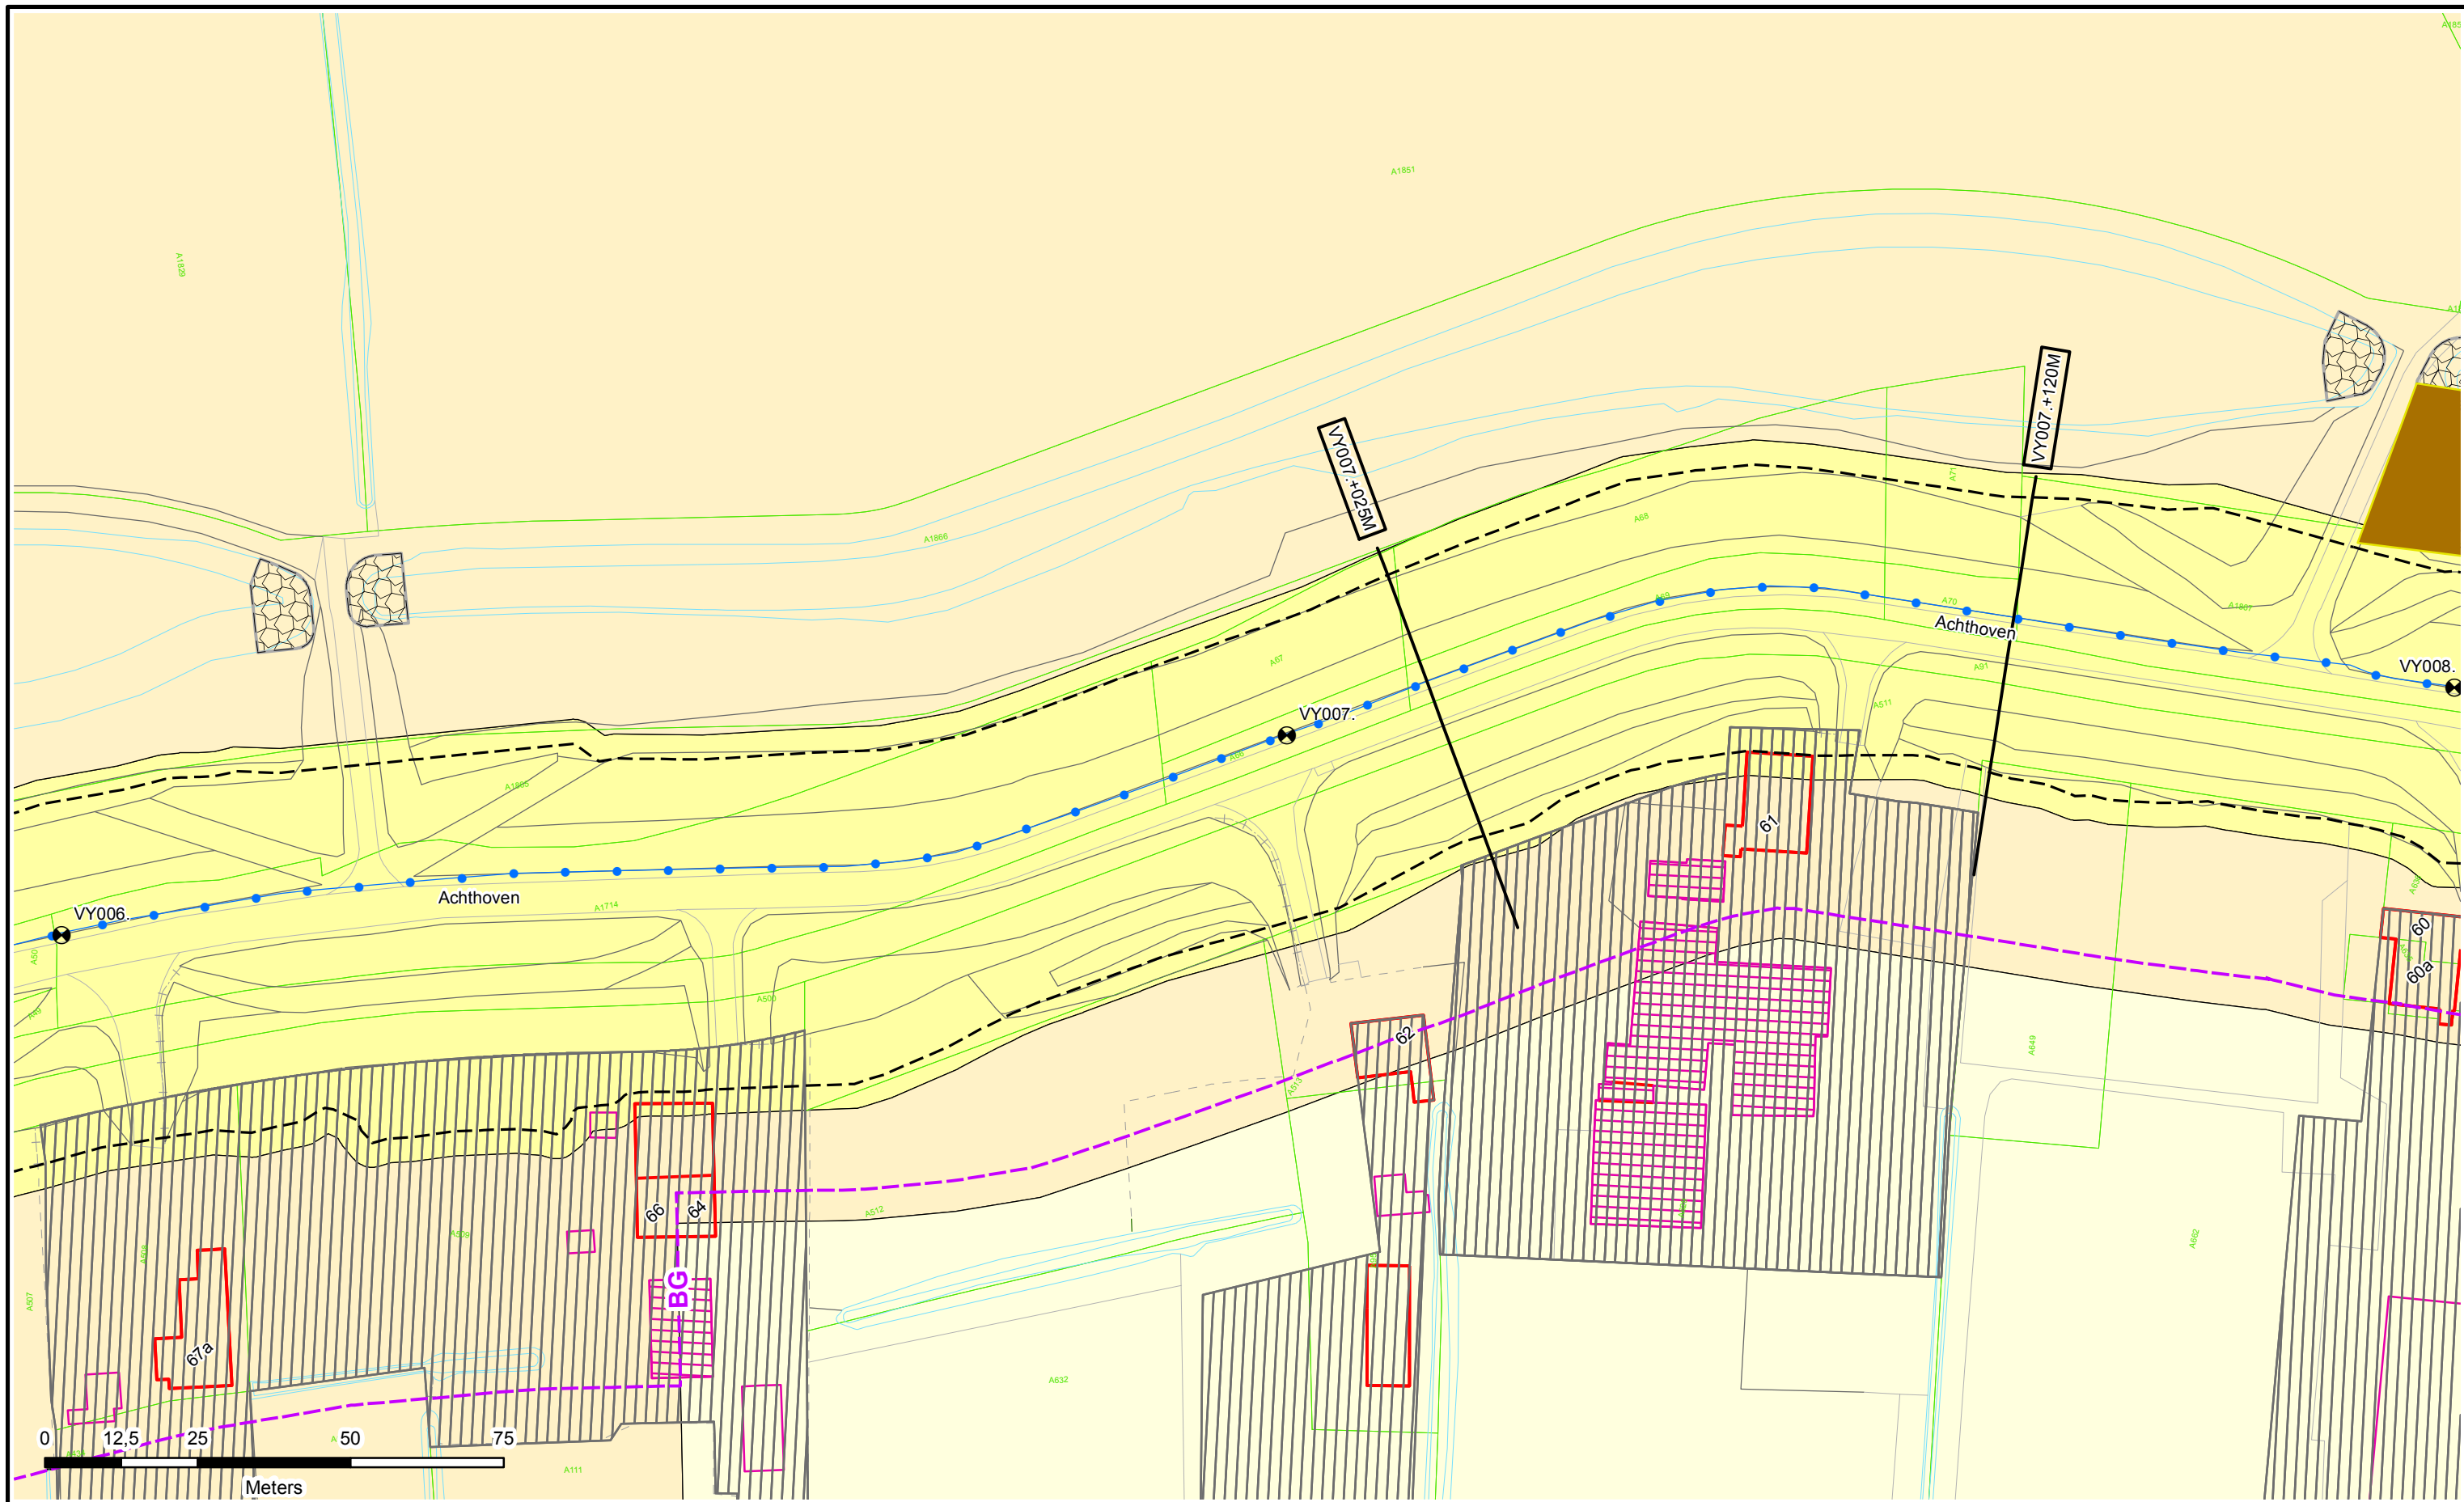

Legenda



- Dijkpalen
- Referentielijn Primaire Kering
- Teenlijn
- Bouwgrens
- Leggervlak
- Waterstaatswerk
- Beschermingszone
- Buitenbeschermingszone
- Stortsteen
- Harde Bekleding
- Duiker
- Wandconstructie
- Coupure
- Gemaal / Sluis
- Drainages
- Keringverbeteringsconstructie
- Afsluiter Leidingen
- Hoofdgebouw
- Bijgebouw
- Bijgebouw vanaf 76m2
- Kadastraal perceel

DR011.+090M



Legger : Vijfheerenlanden

Onderdeel : Situatie Legger		
Dijkpaal traject : VY	Aantal bld : 058	Bladnr : 005
Formaat : A3	Schaal : 1 : 1000	Status : Vastgesteld
Opnamedatum : -	Gefekend : T-GDM	Datum : 2017
Besluitnr : 2017042135		Tek. nr. : VY005

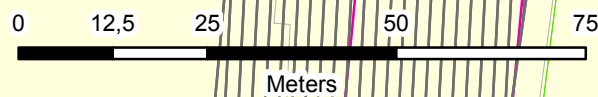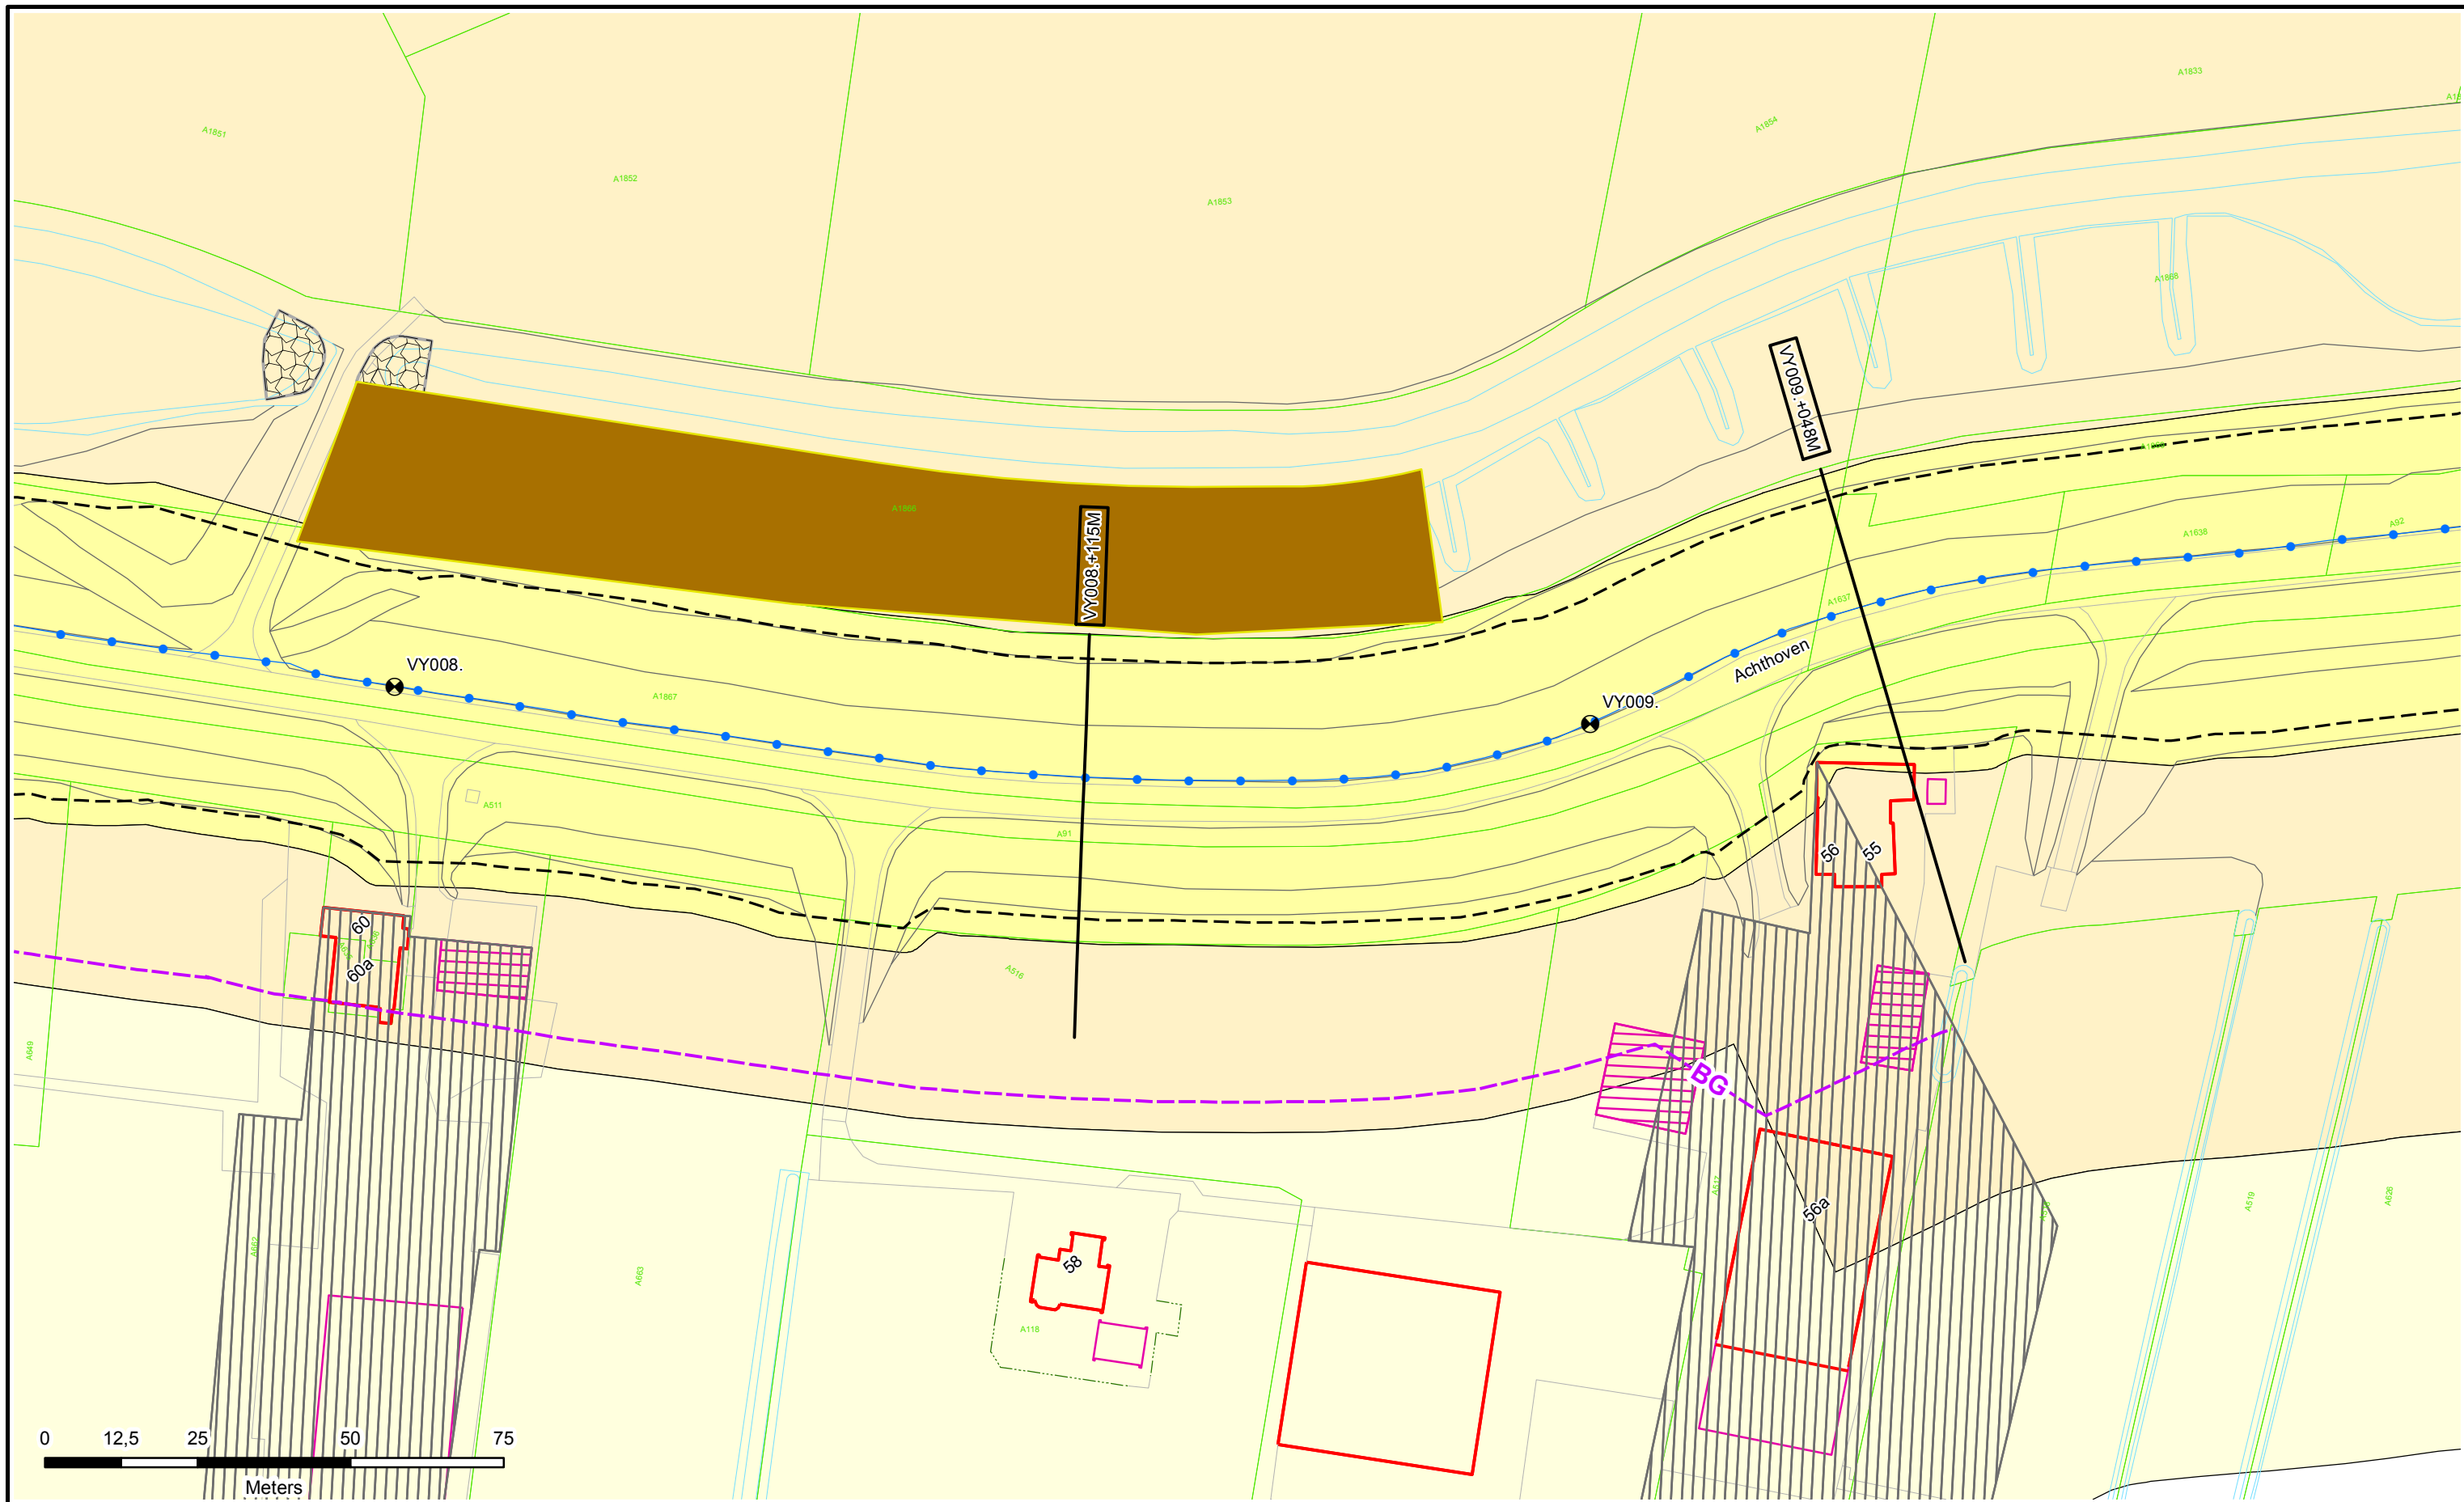

Legenda



- Dijkpalen
- Referentielijn Primaire Kering
- Teenlijn
- BG** Bouwgrens
- Leggervlak
- Waterstaatswerk
- Beschermszone
- Buitenbeschermszone
- Stortsteen
- Harde Bekleding
- Duiker
- Wandconstructie
- Coupure
- Gemaal / Sluis
- Drainages
- Keringverbeterings-constructie
- Afsluiting Leidingen
- Hoofdgebouw
- Bijgebouw
- Bijgebouw vanaf 76m²
- Kadastraal perceel

DR011. +090M

Dwarsprofiel-locatie



Legger : Vijfheerenlanden		
Onderdeel : Situatie Legger		
Dijkpaal traject : VY	Aantal bld : 058	Bladnr : 006
Formaat : A3	Schaal : 1 : 1000	Status : Vastgesteld
Opnamedatum : -	Gefekend : T-GDM	Datum : 2017
Besluitnr : 2017042135		Tek. nr. : VY006

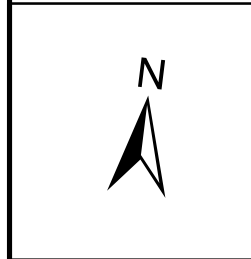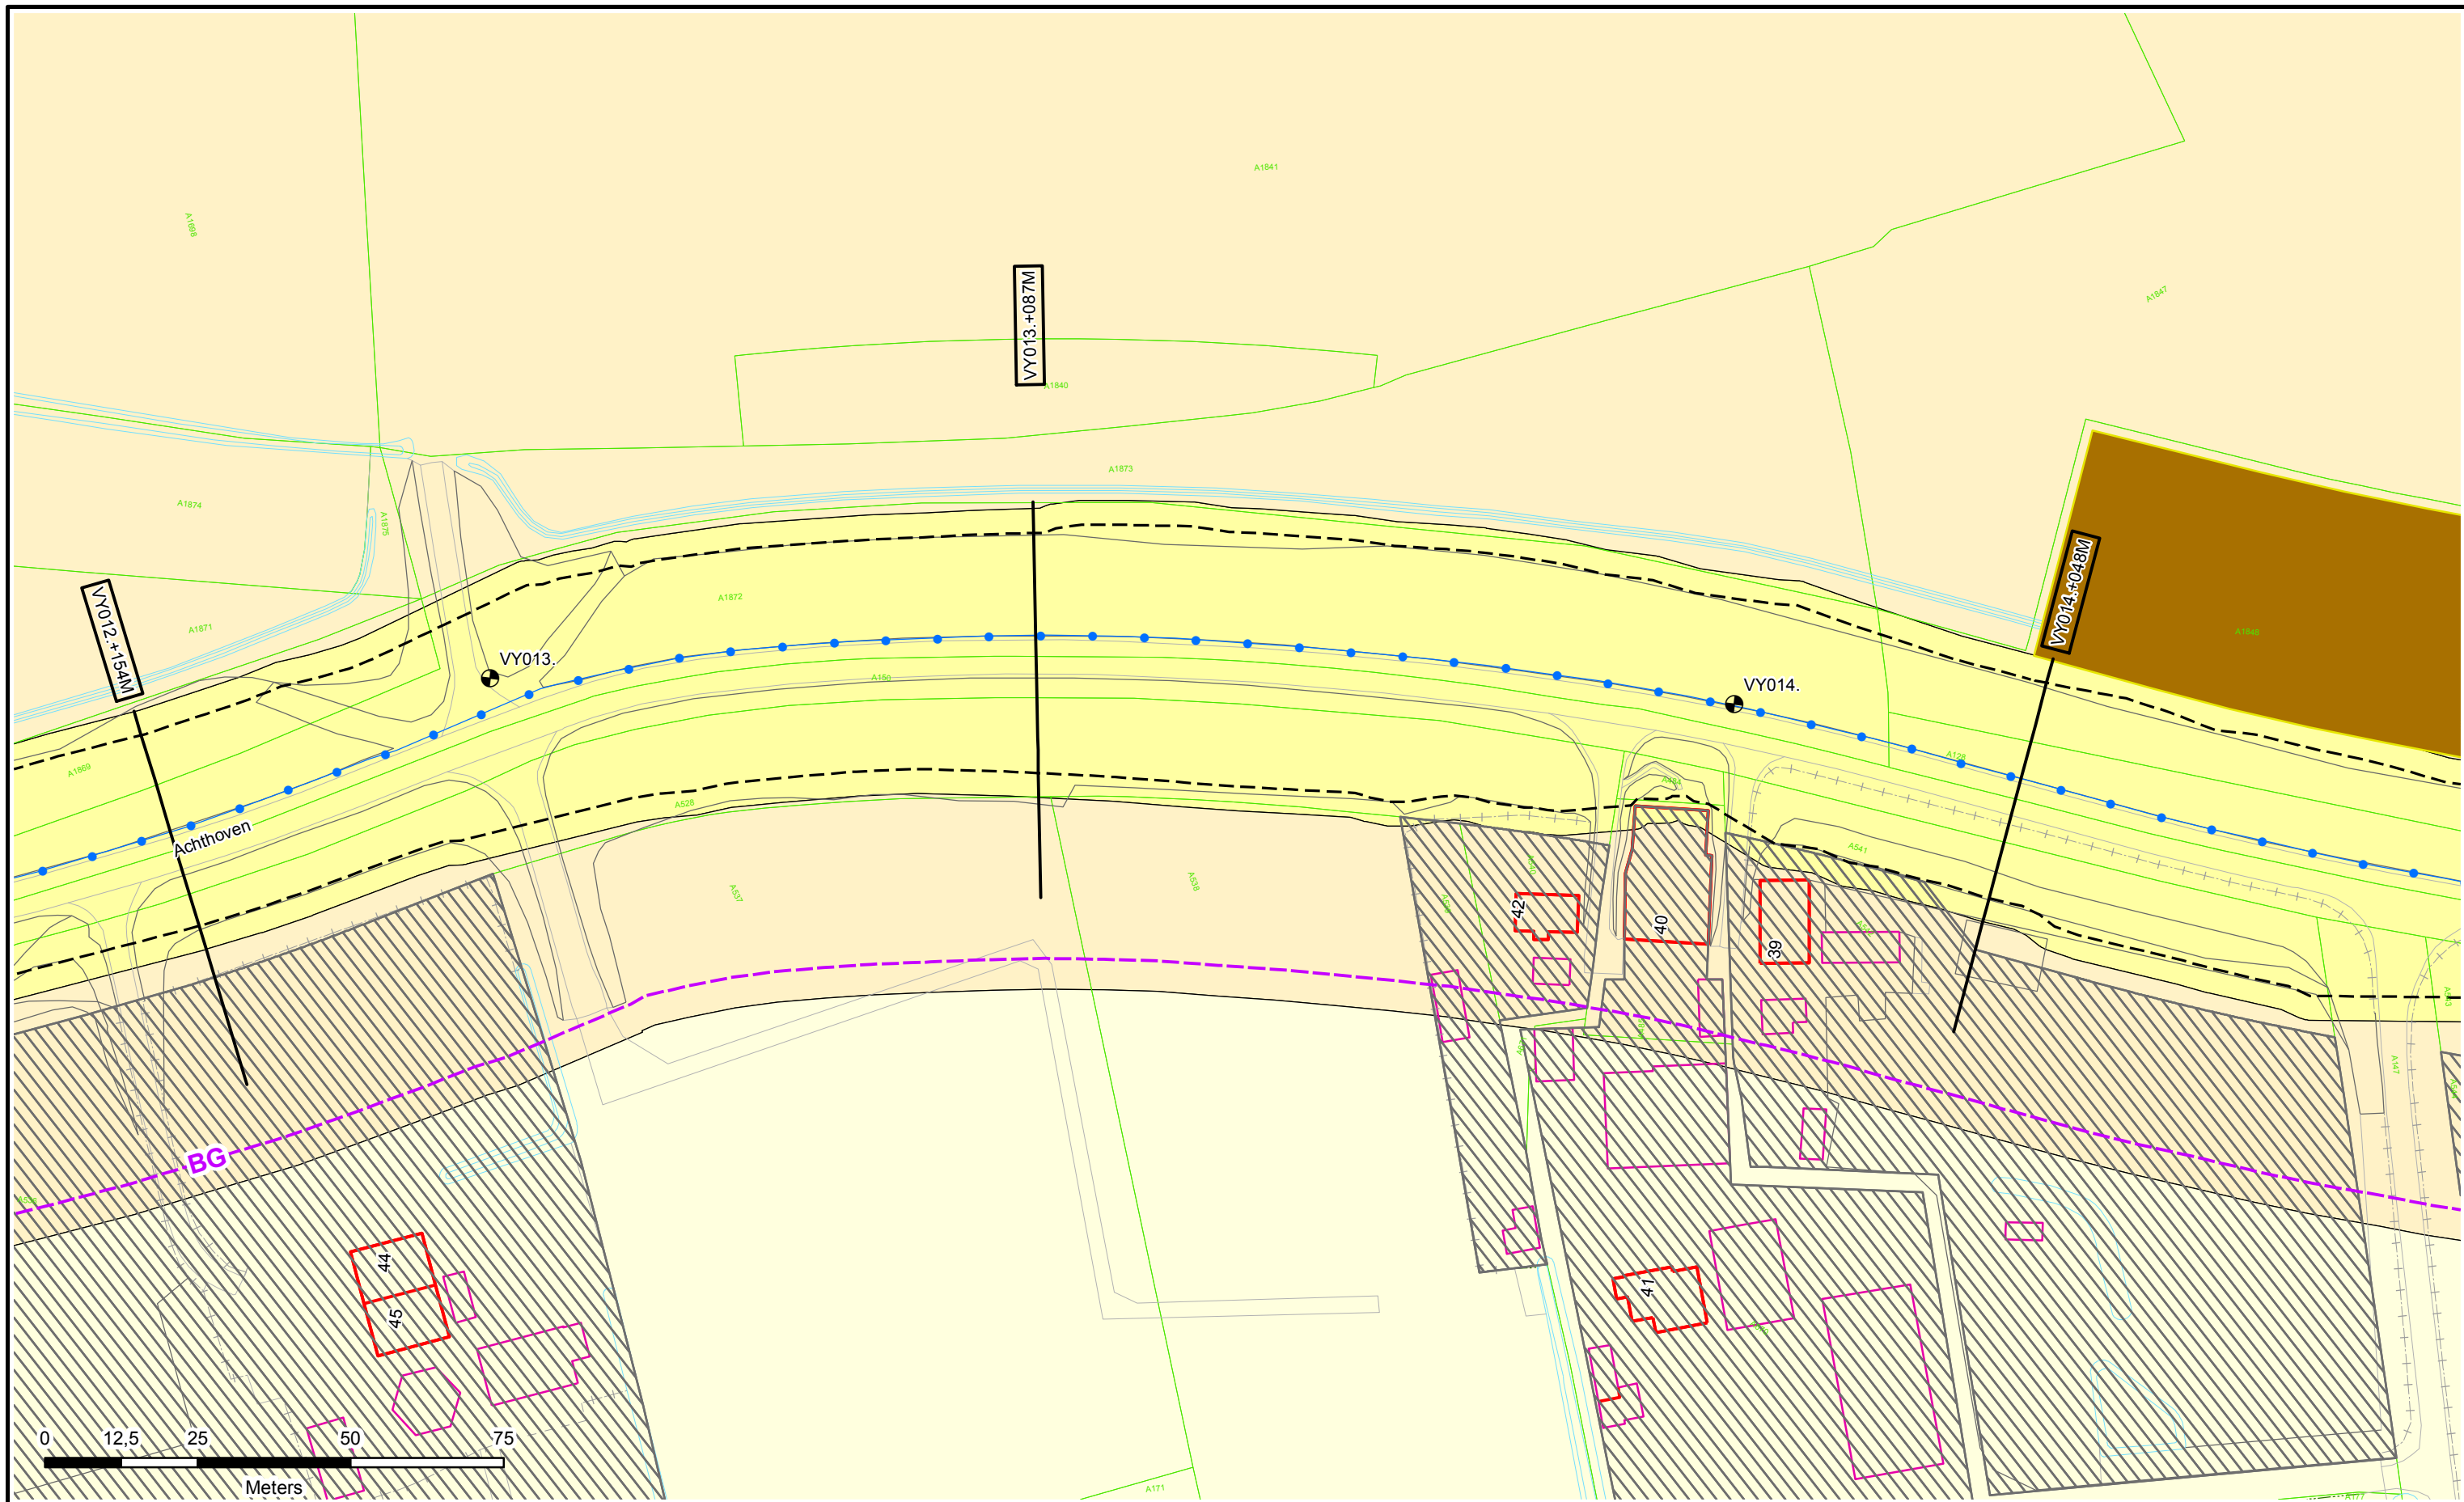

- Legenda**
- Dijkpalen
 - Referentielijn Primaire Kering
 - Teenlijn
 - BG** Bouwgrens
 - Leggervlak

- Waterstaatswerk
- Beschermingszone
- Buitenbeschermingszone
- Stortsteen
- Harde Bekleding

- Duiker
- Wandconstructie
- Coupure
- Gemaal / Sluis
- Drainages
- Keringverbeteringsconstructie



- Afsluiter Leidingen
- Hoofdgebouw
- Bijgebouw
- Bijgebouw vanaf 76m2
- Kadastraal perceel

Dwarsprofiel-locatie
 DR011.+090M



Legger : Vijfheerenlanden

Onderdeel :	Situatie Legger	
Dijkpaal traject : VY	Aantal bld : 058	Bladnr : 009
Formaat : A3	Schaal : 1 : 1000	Status : Vastgesteld
Opnamedatum : -	Gefekend : T-GDM	Datum : 2017
Besluitnr : 2017042135	Tek. nr. : VY009	

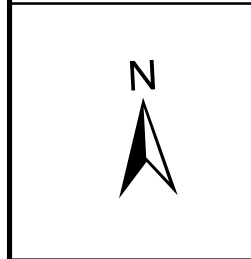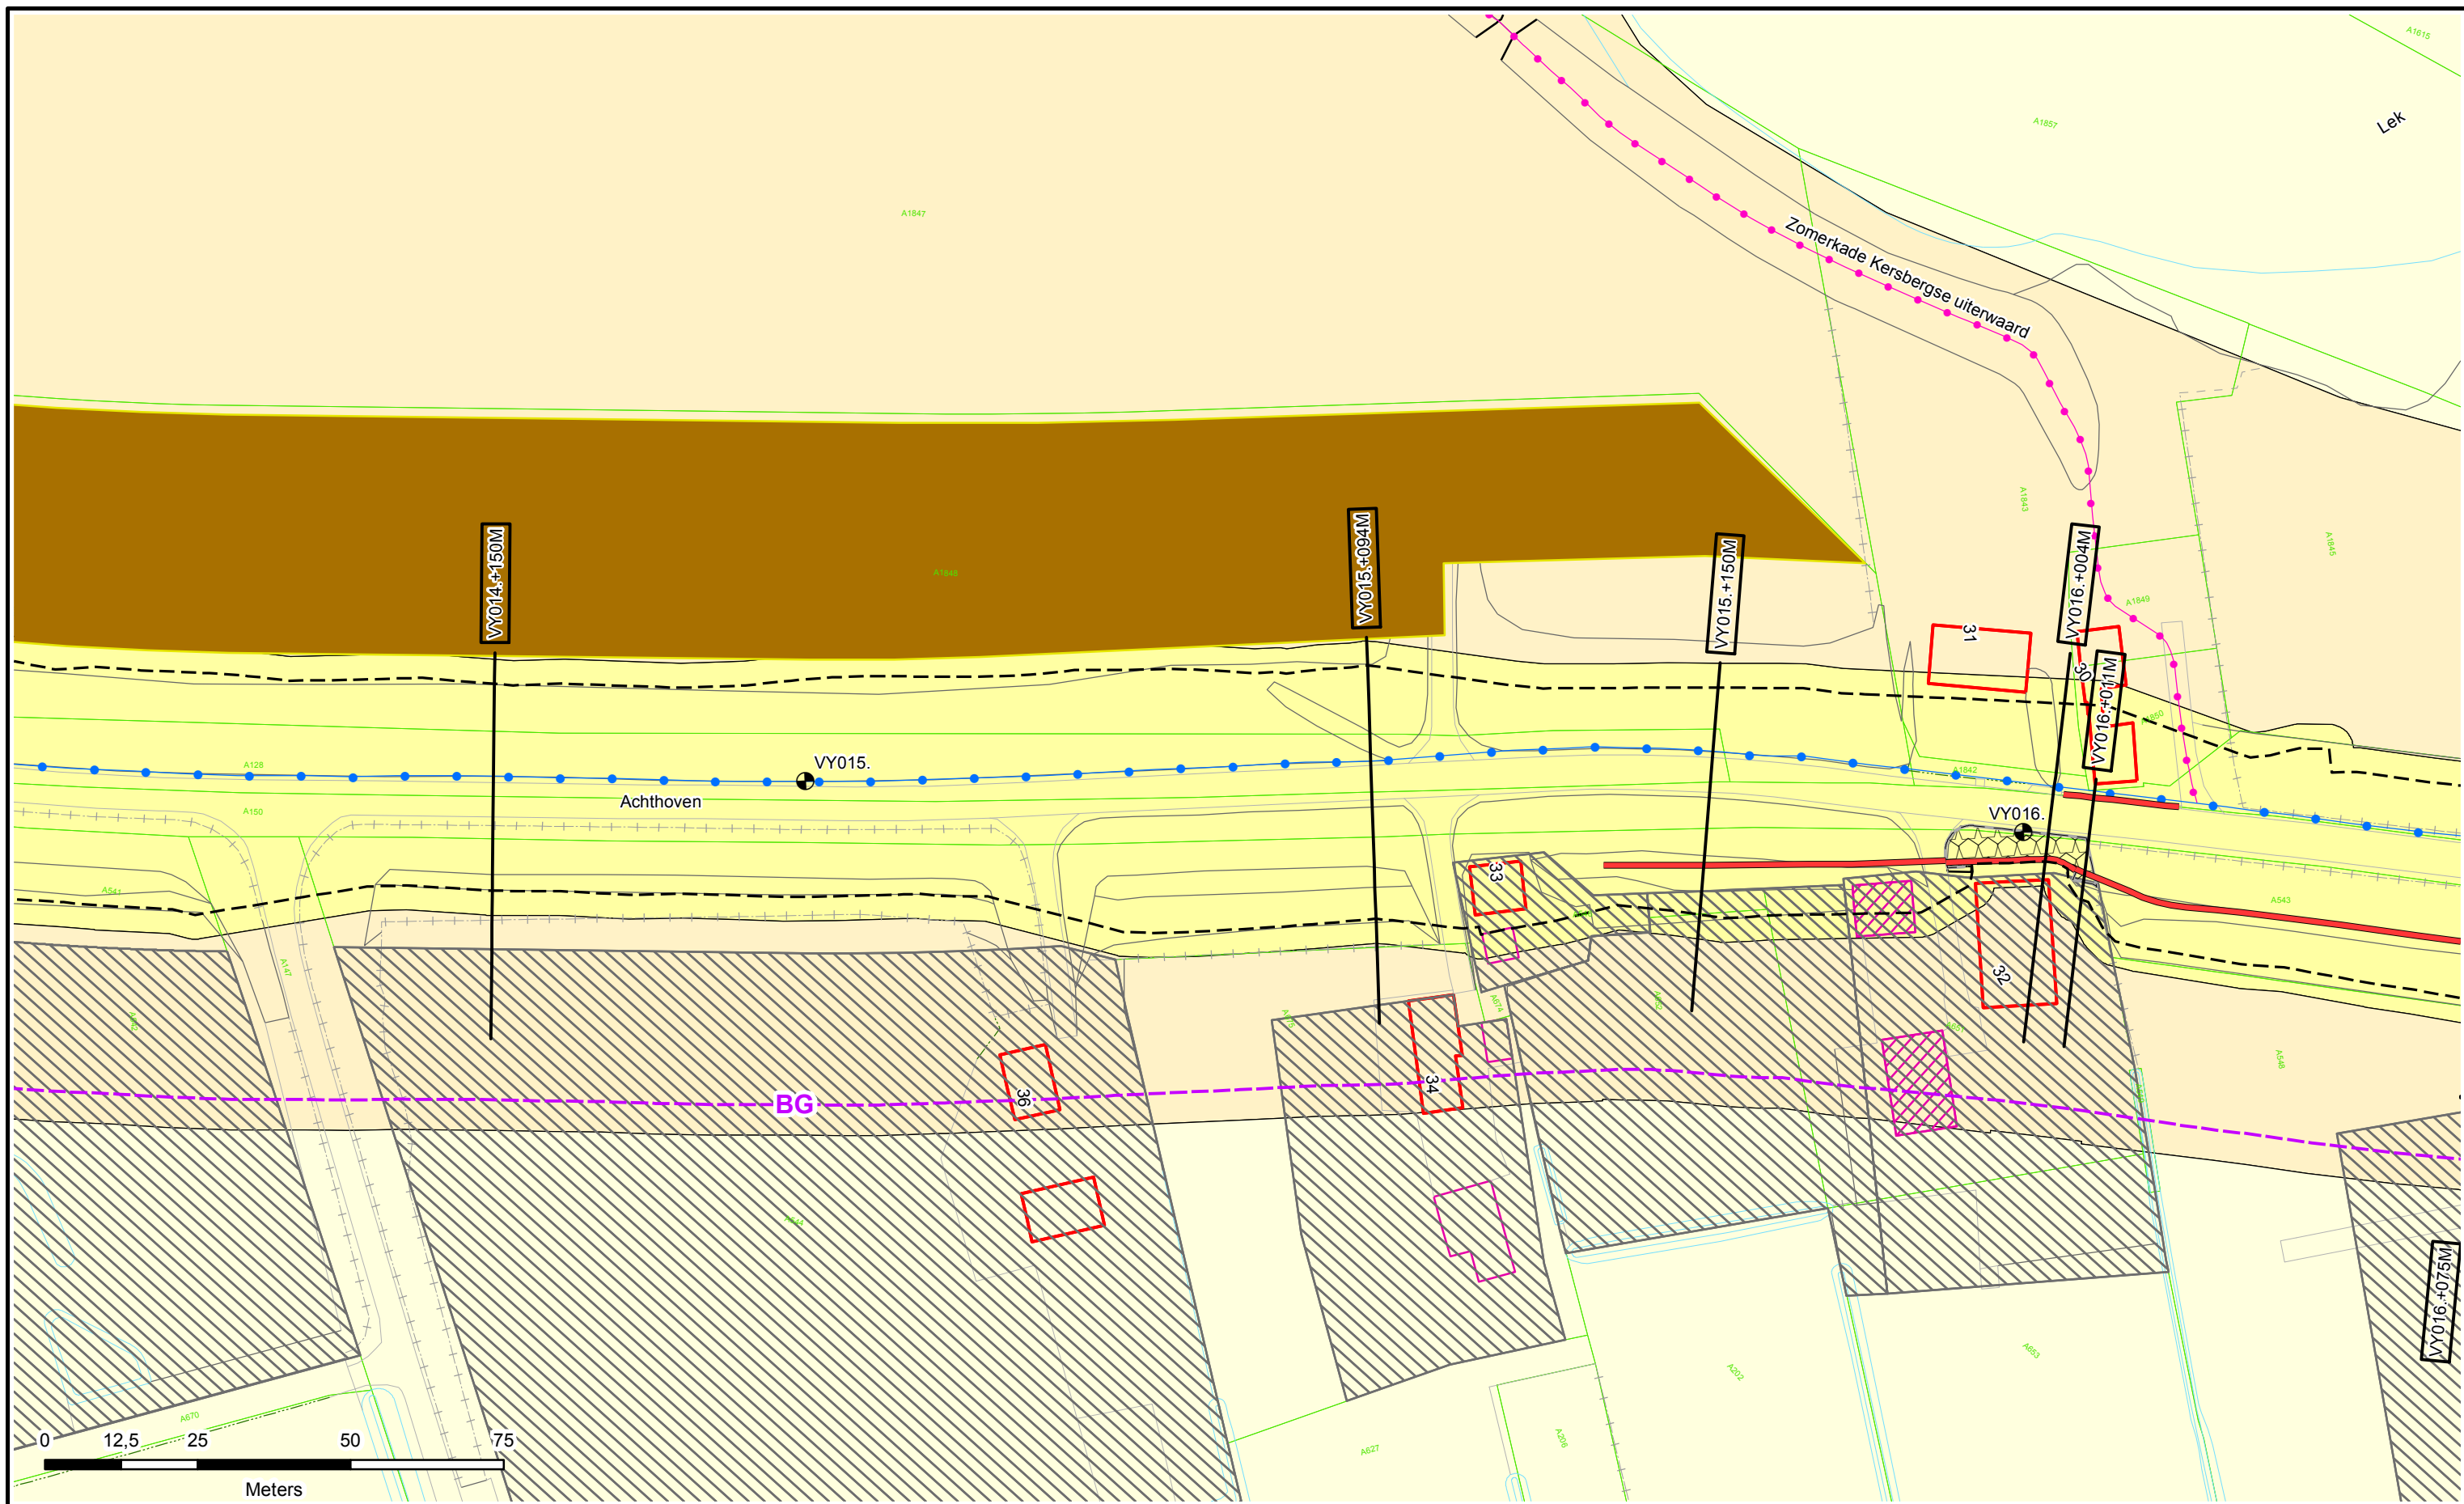

- Legenda**
- Dijkpalen
 - Referentielijn Primaire Kering
 - Teenlijn
 - BG** Bouwgrens
 - Leggervlak

- Waterstaatswerk
- Beschermingszone
- Buitenbeschermingszone
- Stortsteen
- Harde Bekleding

- Duiker
- Wandconstructie
- Coupure
- Gemaal / Sluis
- Drainages
- Keringverbeteringsconstructie


- Afsluiter Leidingen
- Hoofdgebouw
- Bijgebouw
- Bijgebouw vanaf 76m2
- Kadastraal perceel

Dwarsprofiel-locatie
 DR011.+090M



Legger : Vijfheerenlanden

Onderdeel :	Situatie Legger	
Dijkpaal traject : VY	Aantal bld : 058	Bladnr : 010
Formaat : A3	Schaal : 1 : 1000	Status : Vastgesteld
Opnamedatum : -	Gefekend : T-GDM	Datum : 2017
Besluitnr : 2017042135	Tek. nr. : VY010	

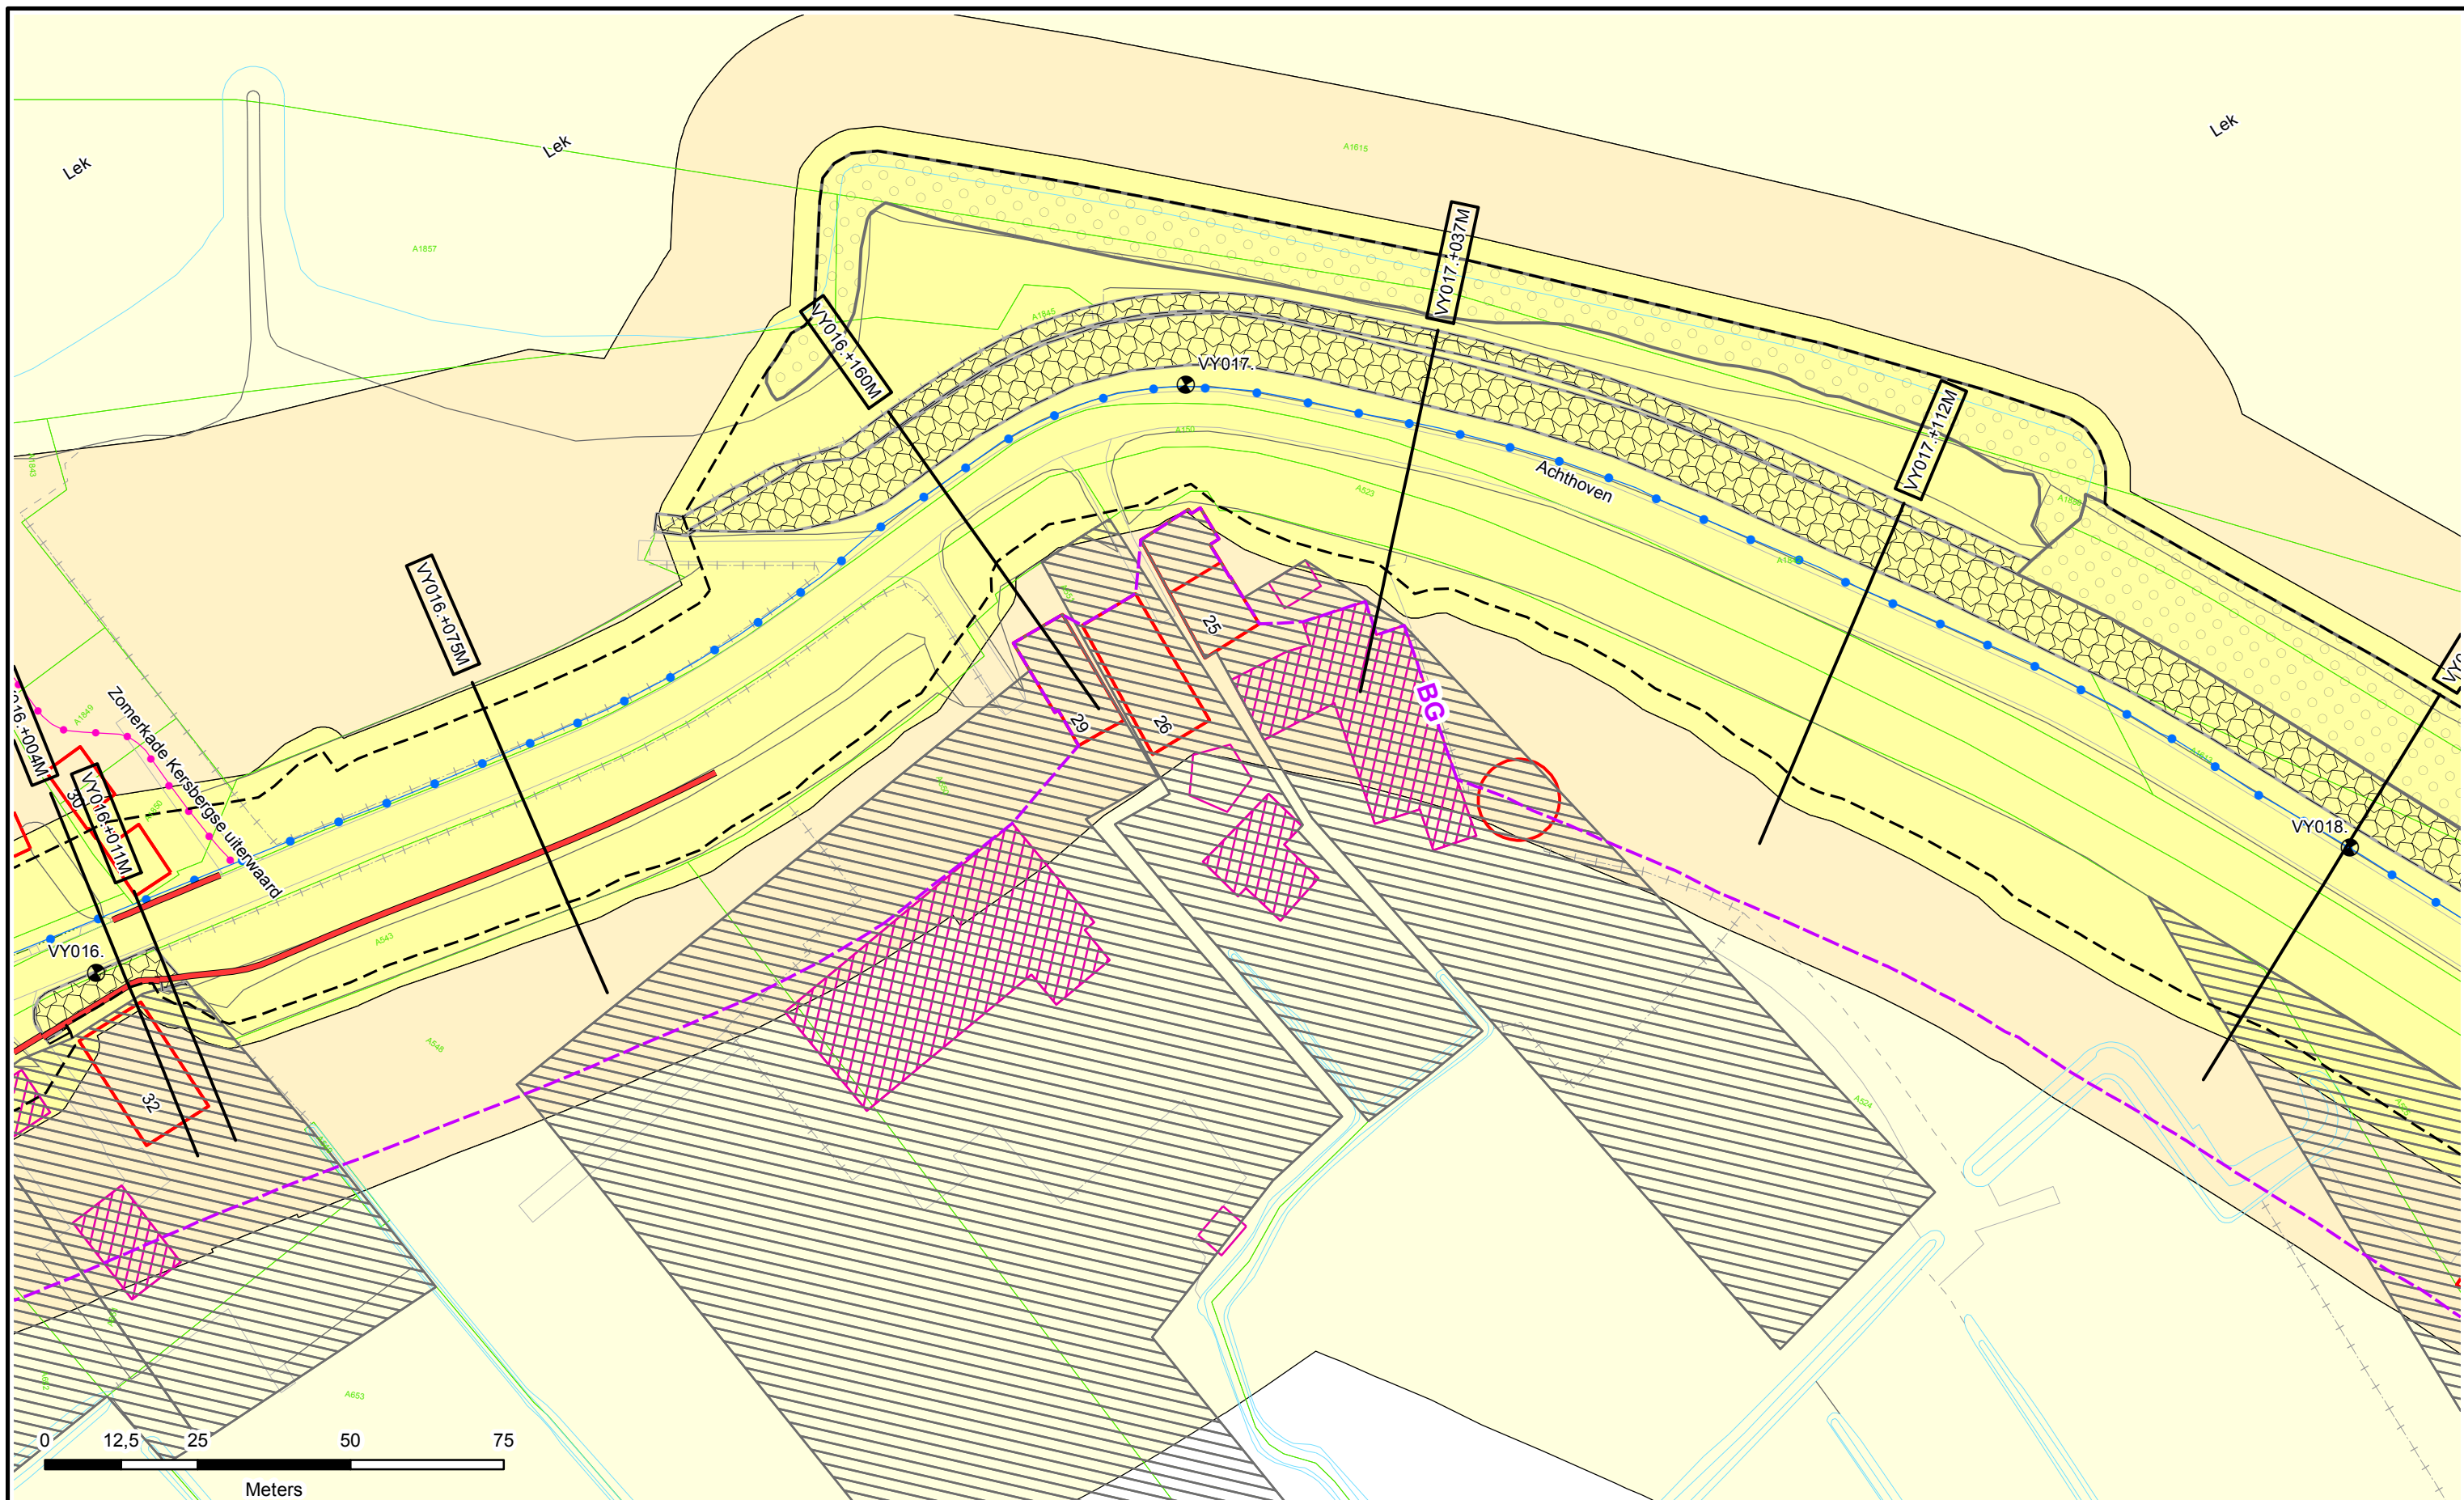

Legenda

- Dijkpalen
- Referentielijn Primaire Kering
- Teenlijn
- BG** Bouwgrens
- Leggervlak

- Waterstaatswerk
- Beschermszone
- Buitenbeschermszone
- Stortsteen
- Harde Bekleding

- Duiker
- Wandconstructie
- Coupure
- Gemaal / Sluis
- Drainages
- Keringverbeteringsconstructie

- Afsluiter Leidingen
- Hoofdgebouw
- Bijgebouw
- Bijgebouw vanaf 76m²
- Kadastraal perceel


Dwarsprofiel-locatie

DR011.+090M



Legger : Vijfheerenlanden

Onderdeel : Situatie Legger		
Dijkpaal traject : VY	Aantal bld : 058	Bladnr : 011
Formaat : A3	Schaal : 1 : 1000	Status : Vastgesteld
Opnamedatum : -	Gefekend : T-GDM	Datum : 2017
Besluitnr : 2017042135		Tek. nr. : VY011

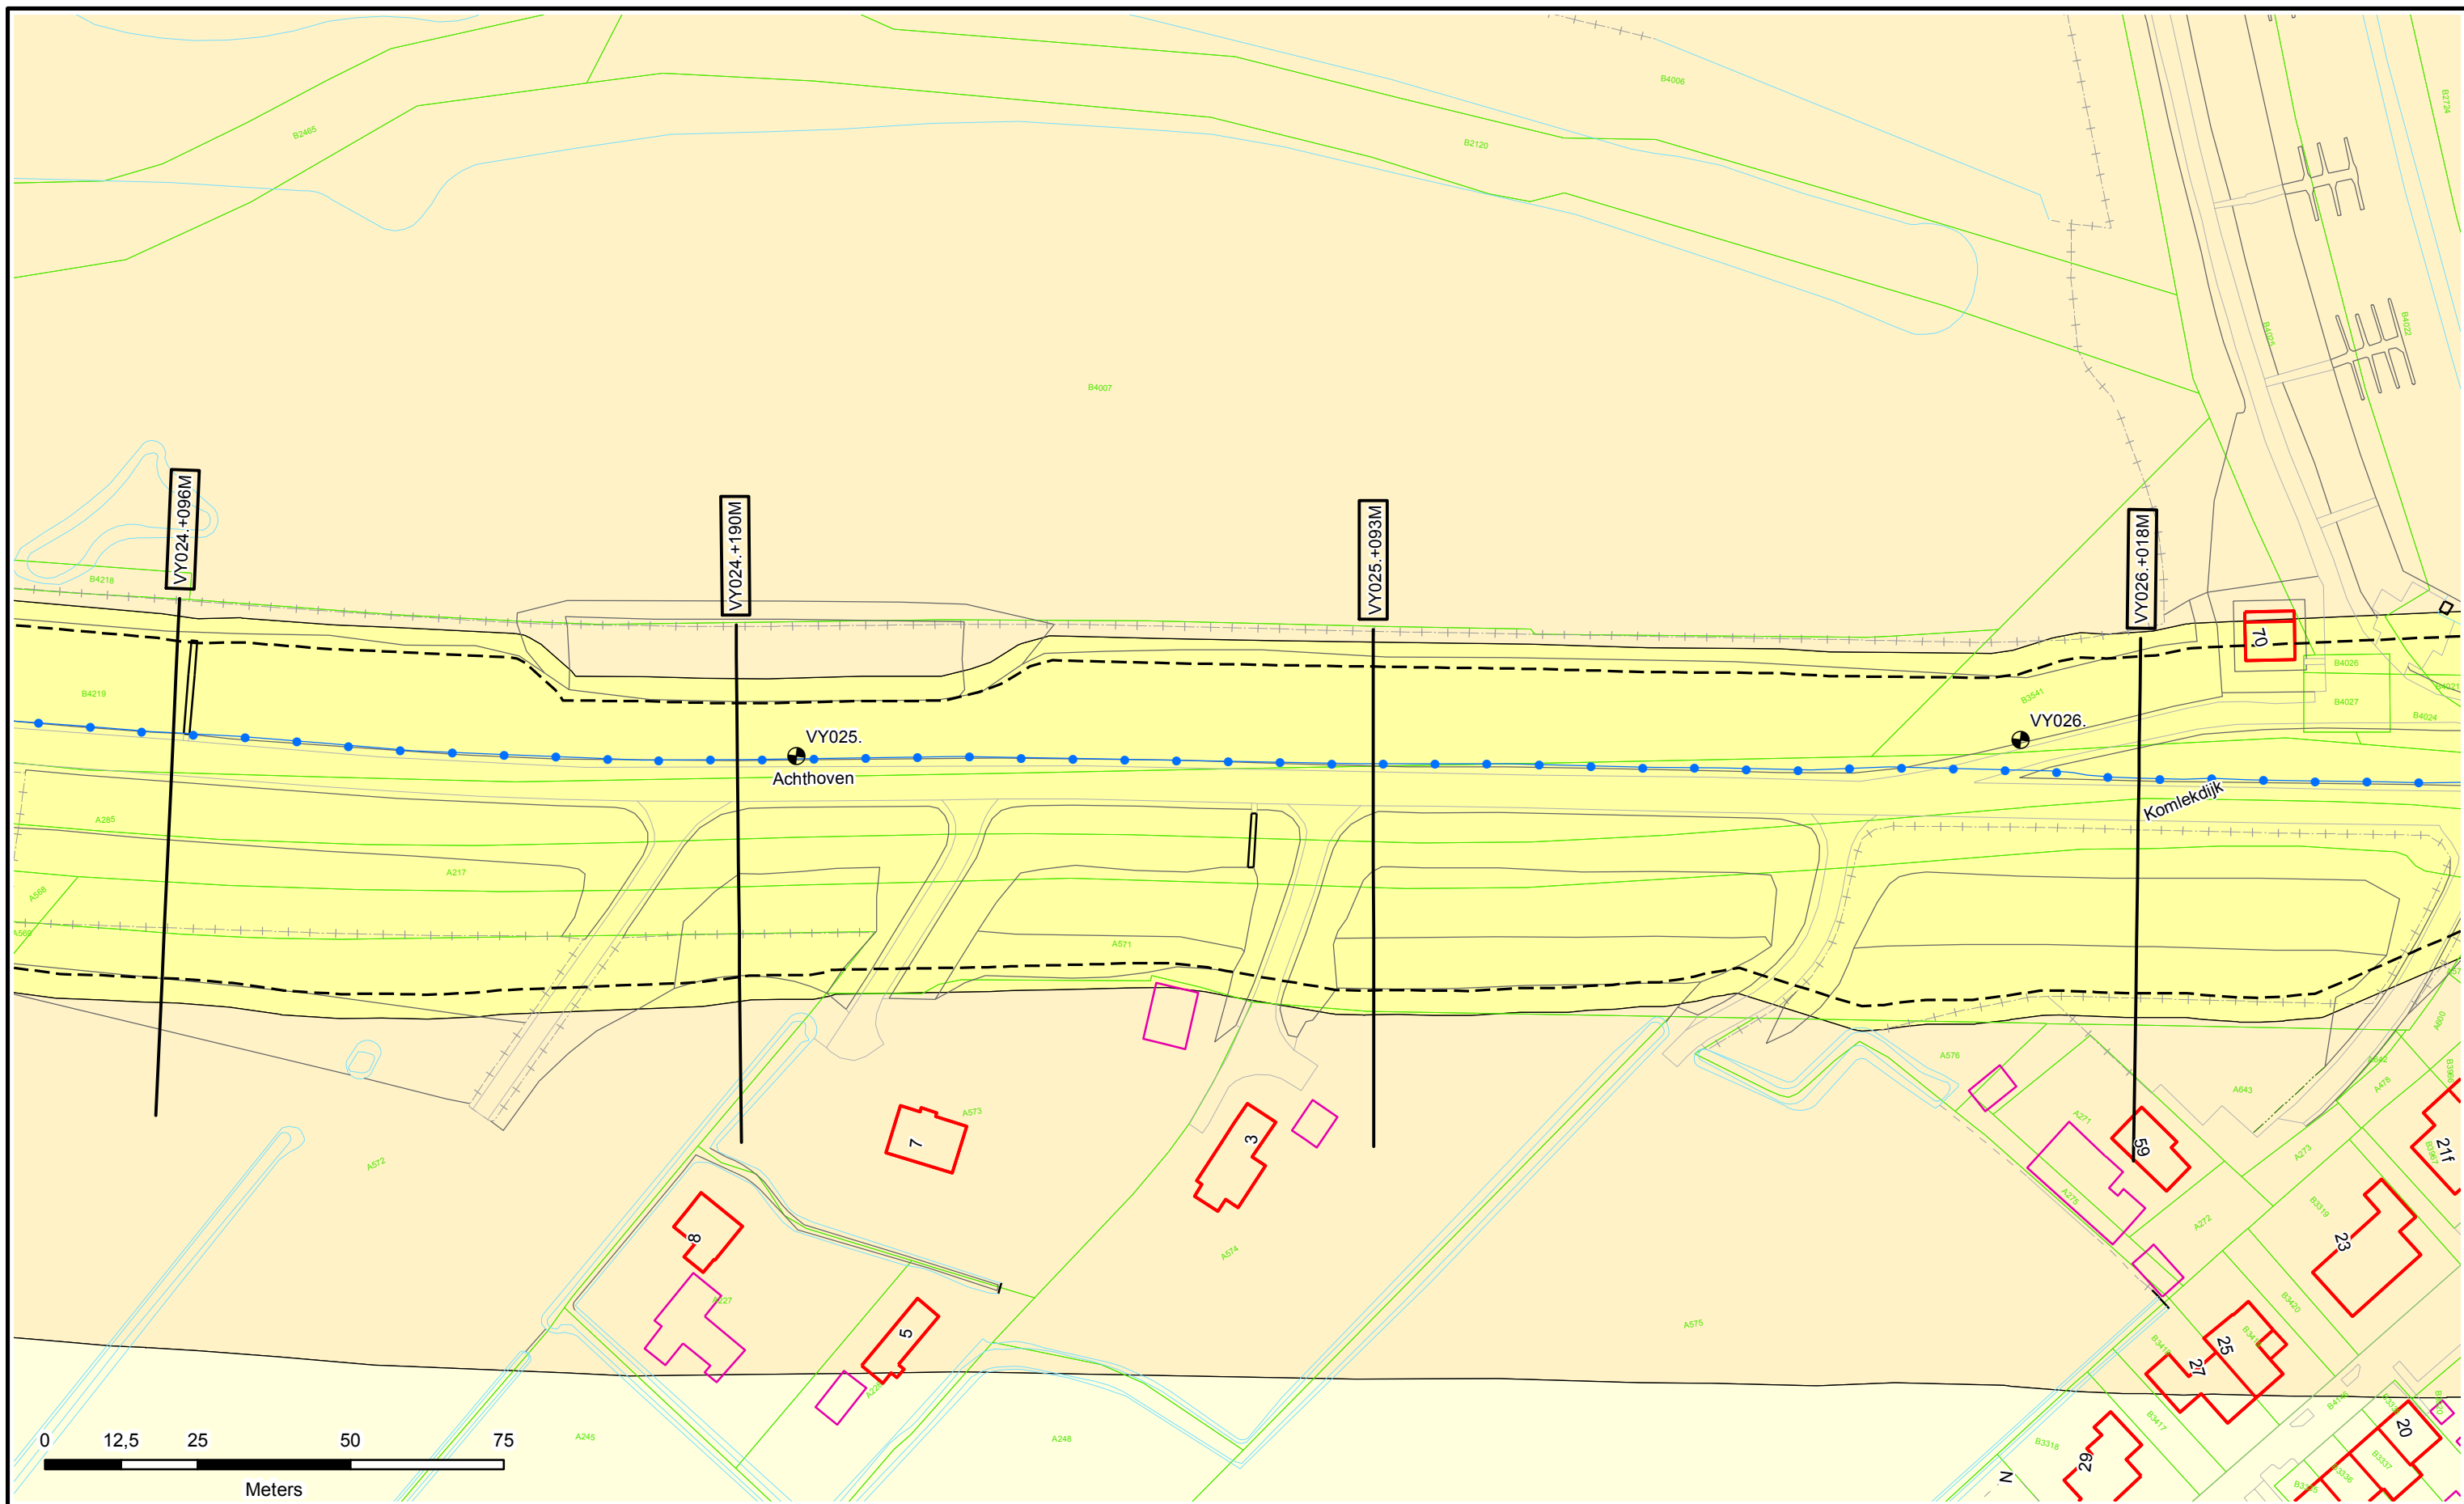

Legenda

- Dijkpalen
- Referentielijn Primaire Kering
- Teenlijn
- BG** Bouwgrens
- Leggervlak

- Waterstaatswerk
- Bescheringszone
- Buitenbescheringszone
- Stortsteen
- Harde Bekleding

- Duiker
- Wandconstructie
- Coupure
- Gemaal / Sluis
- Drainages
- Keringverbeteringsconstructie

- Afsluit Leidingen
- Hoofdgebouw
- Bijgebouw
- Bijgebouw vanaf 76m²
- Kadastraal perceel



Dwarsprofiel-locatie

DR011.+090M



Legger : Vijfheerenlanden

Onderdeel : Situatie Legger		
Dijkpaal traject : VY	Aantal bld : 058	Bladnr : 016
Formaat : A3	Schaal : 1 : 1000	Status : Vastgesteld
Opnamedatum : -	Gefekend : T-GDM	Datum : 2017
Besluitnr : 2017042135		Tek. nr. : VY016

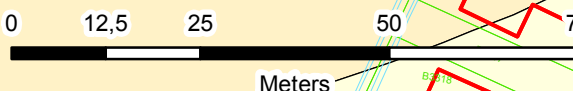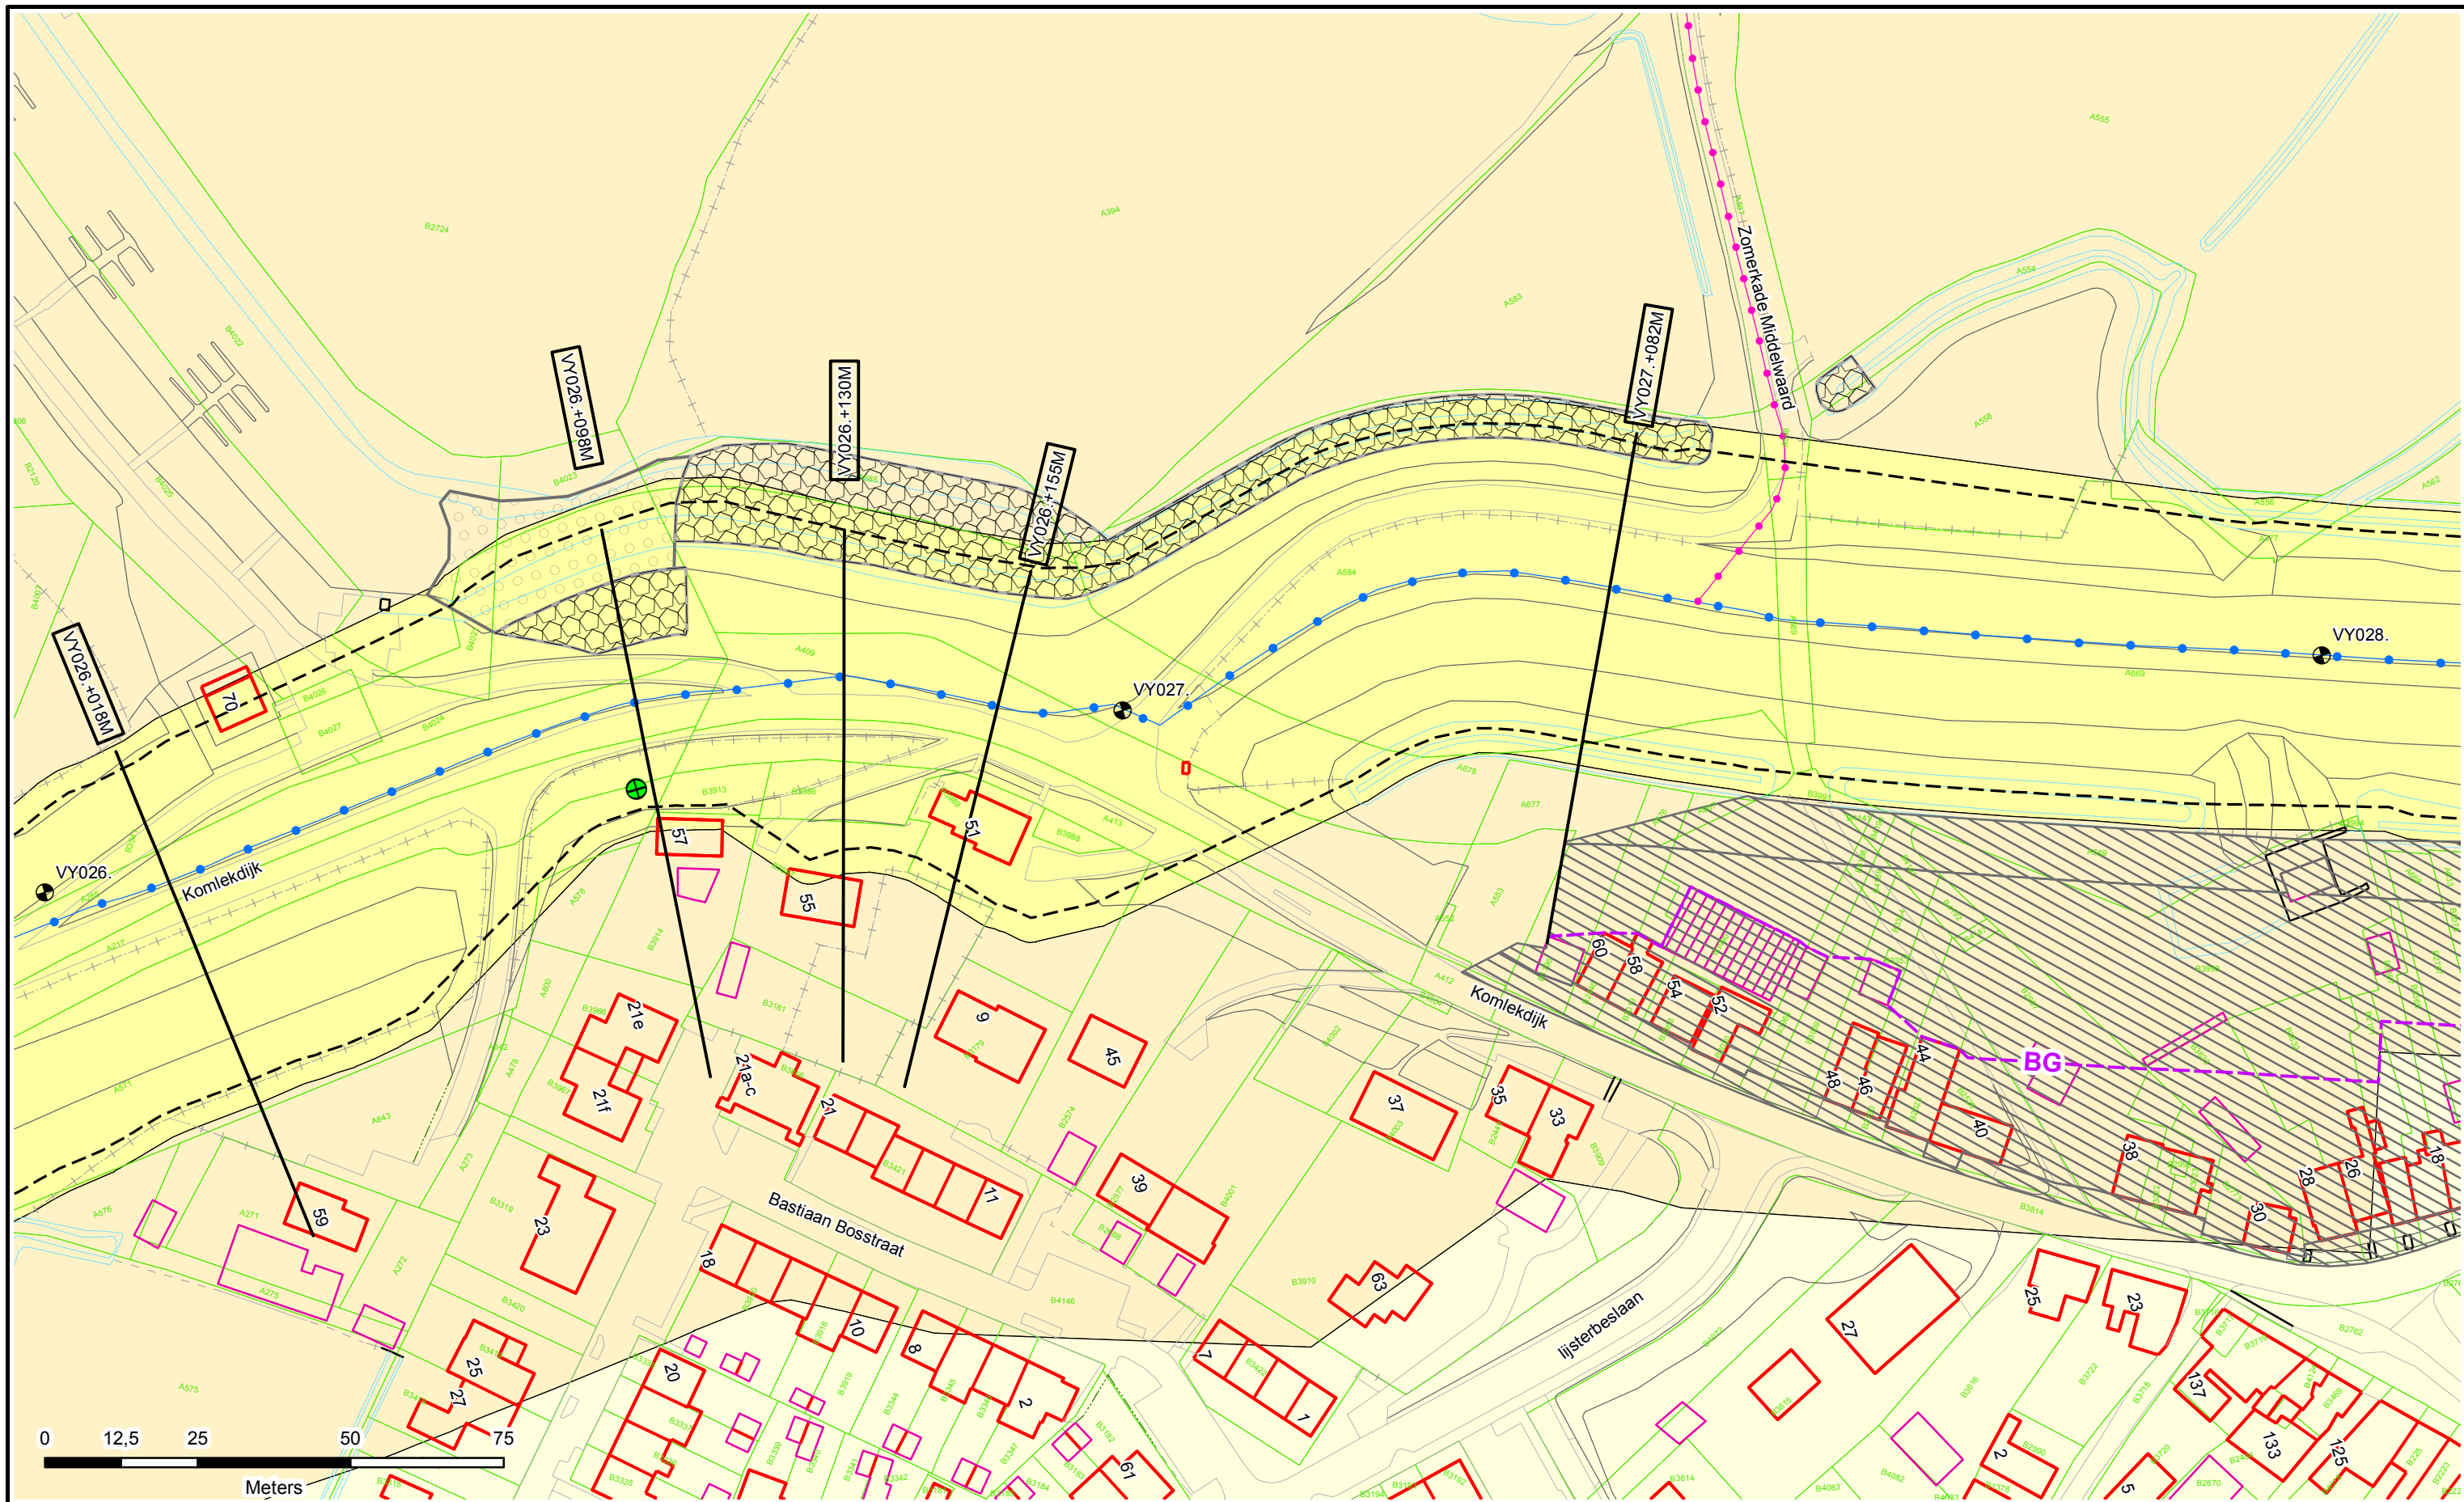

Legenda

- Dijkpaleen
- Referentielijn Primaire Kering
- Teenlijn
- BG** Bouwgrens
- Leggervlak
- Waterstaatswerk
- Bescheringszone
- Buitenbescheringszone
- Stortsteen
- Harde Bekleding
- Duiker
- Wandconstructie
- Coupure
- Gemaal / Sluis
- Drainages
- Keringverbeteringsconstructie
- Afsluit Leidingen
- Hoofdgebouw
- Bijgebouw
- Bijgebouw vanaf 76m²
- Kadastraal perceel



DR011.+090M

Dwarsprofiel-locatie



**Waterschap
Rivierenland**

Legger : Vijfheerenlanden		
Onderdeel : Situatie Legger		
Dijkpaal traject : VY	Aantal bld : 058	Bladnr : 017
Formaat : A3	Schaal : 1 : 1000	Status : Vastgesteld
Opnamedatum : -	Getekend : T-GDM	Datum : 2017
Besluitnr : 2017042135	Tek. nr. : VY017	

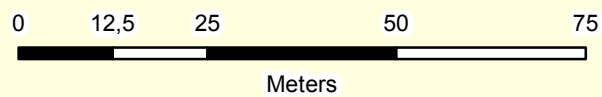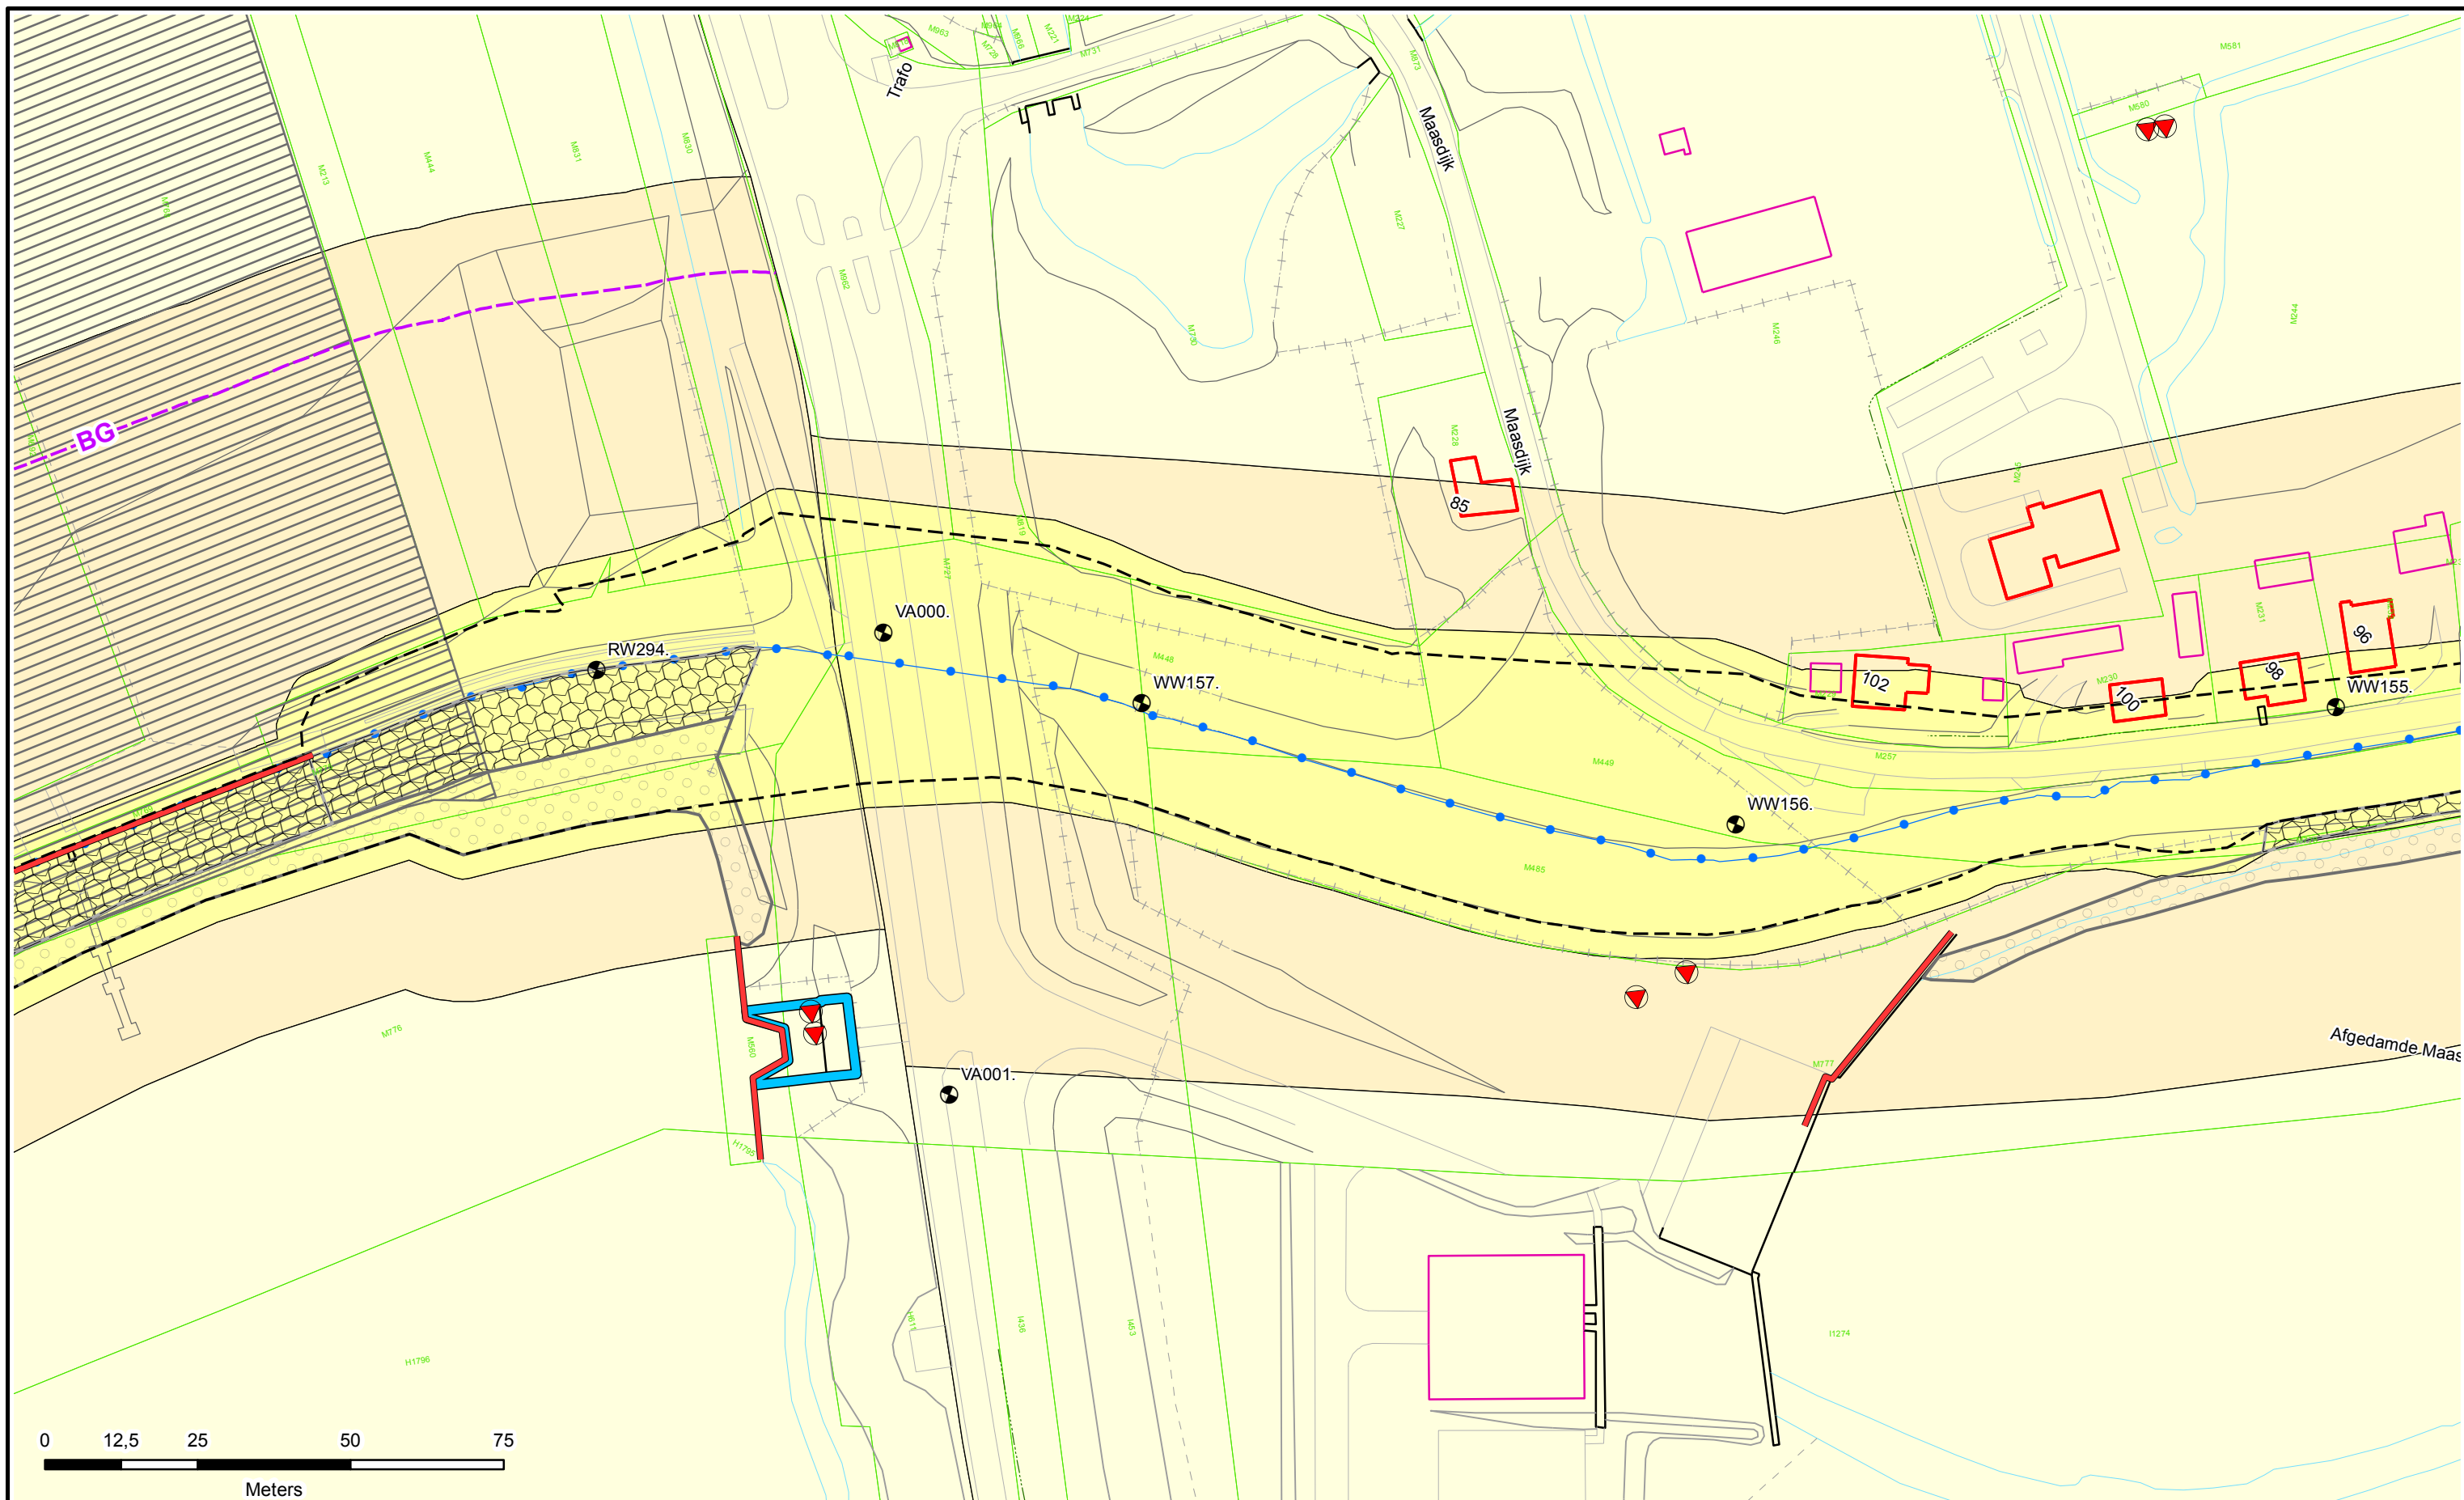

Legenda

- Dijkpalen
- Referentielijn Primaire Kering
- Teenlijn
- BG** Bouwgrens
- Leggervlak

- Waterstaatswerk
- Bescherminingszone
- Buitenbescherminingszone
- Stortsteen
- Harde Bekleding

- Duiker
- Wandconstructie
- Coupure
- Gemaal / Sluis
- Drainages
- Keringverbeteringsconstructie

- Afsluit Leidingen
- Hoofdgebouw
- Bijgebouw
- Bijgebouw vanaf 76m²
- Kadastraal perceel

Dwarsprofiel-locatie

DR011.+090M



Legger : Well - Wilhelminasluis

Onderdeel : Situatie Legger		
Dijkpaal traject : WW	Aantal bld : 048	Bladnr : 048
Formaat : A3	Schaal : 1 : 1000	Status : Vastgesteld
Opnamedatum : -	Gefekend : T-GDM	Datum : 2017
Besluitnr : 2017042135		Tek. nr. : WW048