



Waterschap
Rivierenland


Legger Zomerkade
Eck en Wiel

te
Eck en Wiel

Legger Zomerkade
Dijkvak 430294

Inhoud

- Overzichtskaart dijkvak 430294
- Situatiebladen (1:1000)
- Dwarsprofielen (1:200)
- Lengteprofielen (1:2.000/1:100)

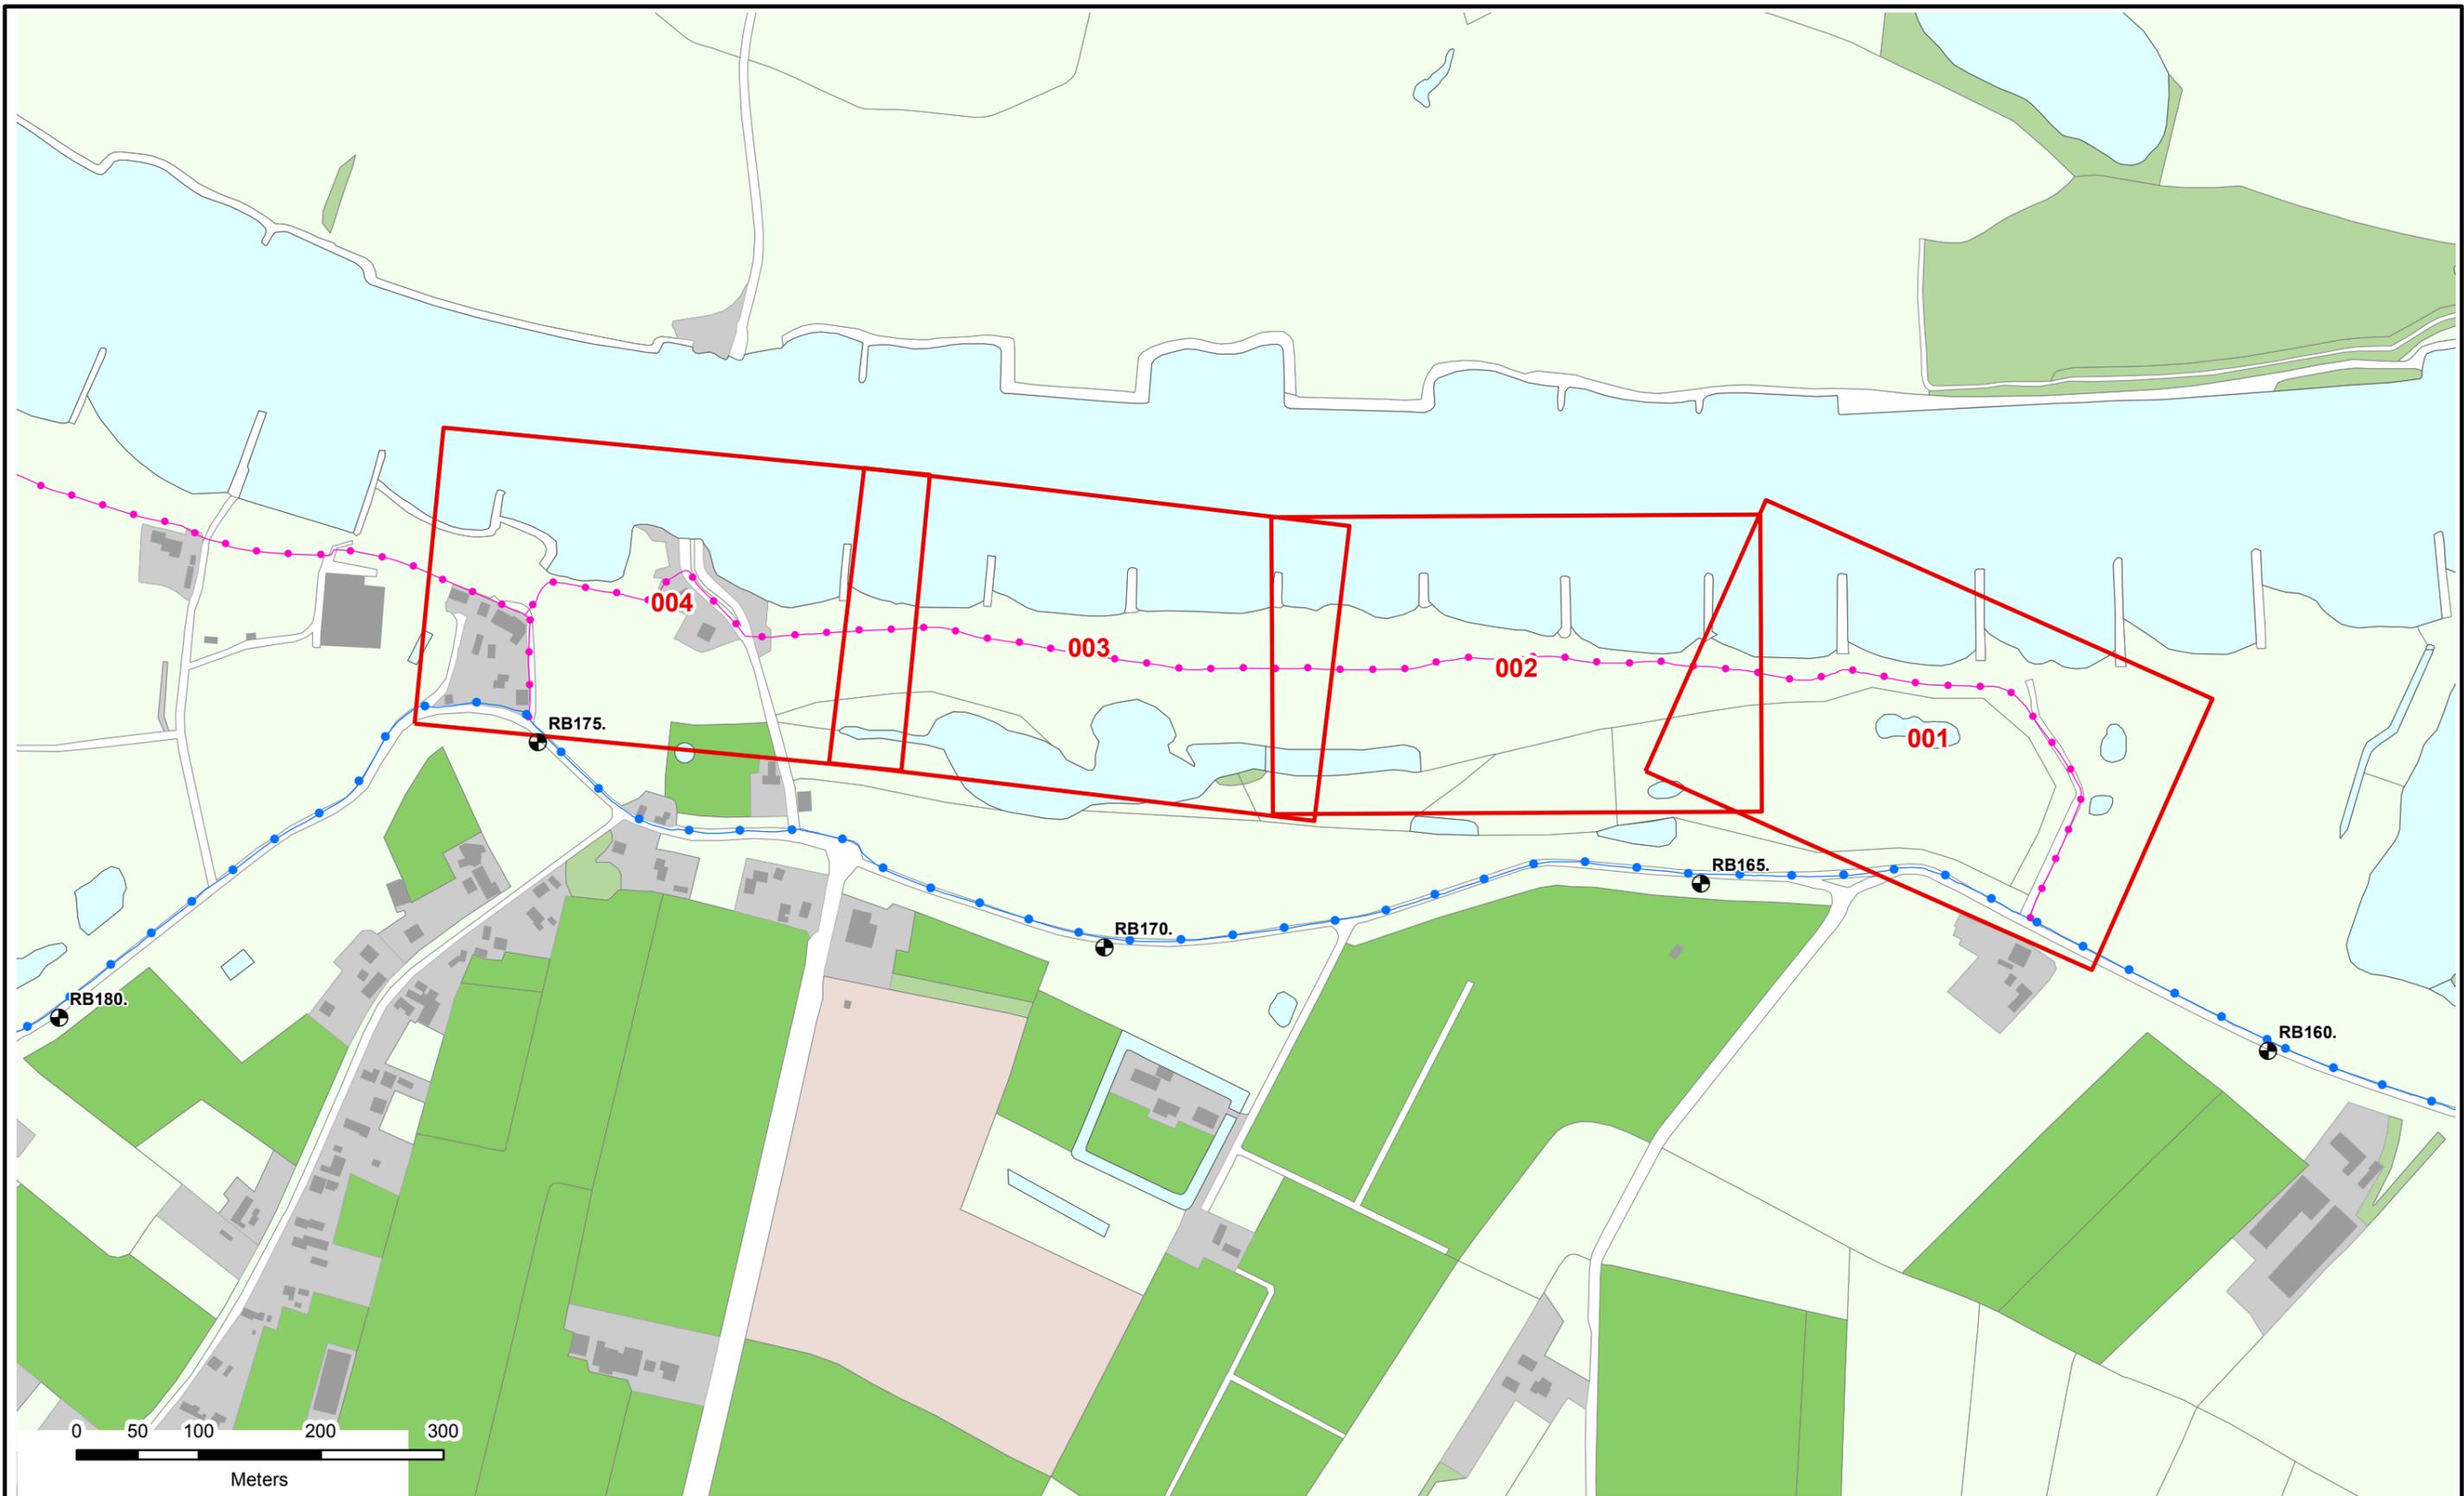

Referentielijn soort:

- Primaire waterkeringen
- Regionale waterkeringen
- Overige waterkeringen

- Situatieblad 1:1000 met bladnummer
- ⊕ Dijkpalen



Legger Zomerkade: Eck en Wiel

Onderdeel : Overzichtsblad Zomerkade			
Dijkpaal traject : Eck en Wiel	Met : 1	Bladen	Bladnr : 1
Formaat : A3	Schaal : 1 : 5.000	Status : Vastgesteld	
Opnamedatum : -	Getekend : T-GDM	Datum : 2017	
Behoort bij : 2017042135			



Legenda

- Dijkpalen
- Referentielijn Primaire Kering
- Teenlijn
- BG** Bouwgrens
- Leggervlak

- Waterstaatswerk
- Beschermingszone
- Buitenbeschermingszone
- Stortsteen
- Harde Bekleding

- Duiker
- Wandconstructie
- Coupure
- Gemaal / Sluis
- Drainages
- Keringverbeteringsconstructie

- Afsluiter Leidingen
- Hoofdgebouw
- Bijgebouw
- Bijgebouw vanaf 76m2
- Kadastraal perceel

Dwarsprofiel-locatie

DR011. +090M



Legger Zomerkade: Eck en Wiel

Onderdeel : Situatie Legger		
Dijkpaal traject : -	Aantal bld : 004	Bladnr : 001
Formaat : A3	Schaal : 1 : 1000	Status : Vastgesteld
Opnamedatum : -	Getekend : T-GDM	Datum : 2017
Bestuurnr : 2017042135	Tek. nr. : Eck en Wiel-001	

ECK EN WIEL 4



Legenda

- Dijkpalen
- Referentielijn Primaire Kering
- Teenlijn
- BG** Bouwgrens
- Leggervlak

- Waterstaatswerk
- Beschermingszone
- Buitenbeschermingszone
- Stortsteen
- Harde Bekleding

- Duiker
- Wandconstructie
- Coupure
- Gemaal / Sluis
- Drainages
- Keringverbeteringsconstructie

- Afsluiter Leidingen
- Hoofdgebouw
- Bijgebouw
- Bijgebouw vanaf 76m2
- Kadastraal perceel


Dwarsprofiel-locatie

DR011. +090M



Legger Zomerkade: Eck en Wiel

Onderdeel : Situatie Legger		
Dijkpaal traject : -	Aantal bld : 004	Bladnr : 002
Formaat : A3	Schaal : 1 : 1000	Status : Vastgesteld
Opnamedatum : -	Getekend : T-GDM	Datum : 2017
Besluitnr : 2017042135	Tek. nr. : Eck en Wiel-002	

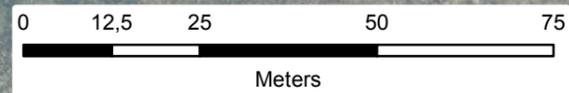

Legenda

- Dijkpalen
- Referentielijn Primaire Kering
- Teenlijn
- BG** Bouwgrens
- Leggervlak

- Waterstaatswerk
- Beschermingszone
- Buitenbeschermingszone
- Stortsteen
- Harde Bekleding

- Duiker
- Wandconstructie
- Coupure
- Gemaal / Sluis
- Drainages
- Keringverbeteringsconstructie

- Afsluiter Leidingen
- Hoofdgebouw
- Bijgebouw
- Bijgebouw vanaf 76m2
- Kadastraal perceel


DR011. +090M

Dwarsprofiel-locatie



Legger Zomerkade: Eck en Wiel

Onderdeel : Situatie Legger		
Dijkpaal traject : -	Aantal bld : 004	Bladnr : 003
Formaat : A3	Schaal : 1 : 1000	Status : Vastgesteld
Opnamedatum : -	Getekend : T-GDM	Datum : 2017
Besluitnr : 2017042135	Tek. nr. : Eck en Wiel-003	

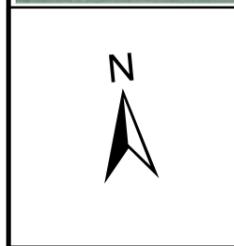

Legenda

- Dijkpalen
- Referentielijn Primaire Kering
- Teenlijn
- BG** Bouwlijn
- Leggervlak
- Waterstaatswerk
- Beschermszone
- Buitenbeschermszone
- Stortsteen
- Harde Bekleding
- Duiker
- Wandconstructie
- Coupure
- Gemaal / Sluis
- Drainages
- Keringverbeteringsconstructie
- Afsluiter Leidingen
- Hoofdgebouw
- Bijgebouw
- Bijgebouw vanaf 76m²
- Kadastraal perceel

DR011. +090M


Dwarsprofiel-locatie




Legger Zomerkade: Eck en Wiel

Onderdeel : Situatie Legger		
Dijkpaal traject : -	Aantal bld : 004	Bladnr : 004
Formaat : A3	Schaal : 1 : 1000	Status : Vastgesteld
Opnamedatum : -	Getekend : T-GDM	Datum : 2017
Bestuurnr : 2017042135	Tek. nr. : Eck en Wiel-004	

DWP Eck en Wiel 1

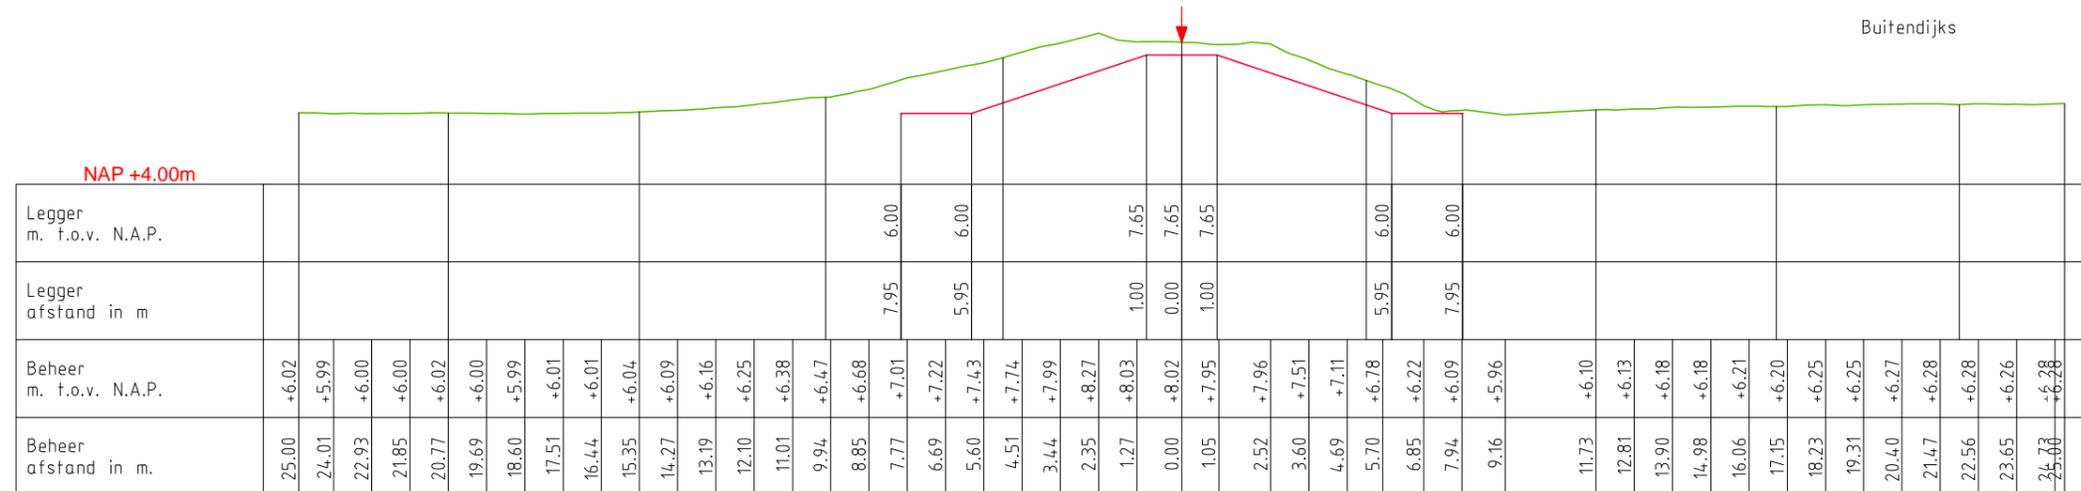

DWP Eck en Wiel 2

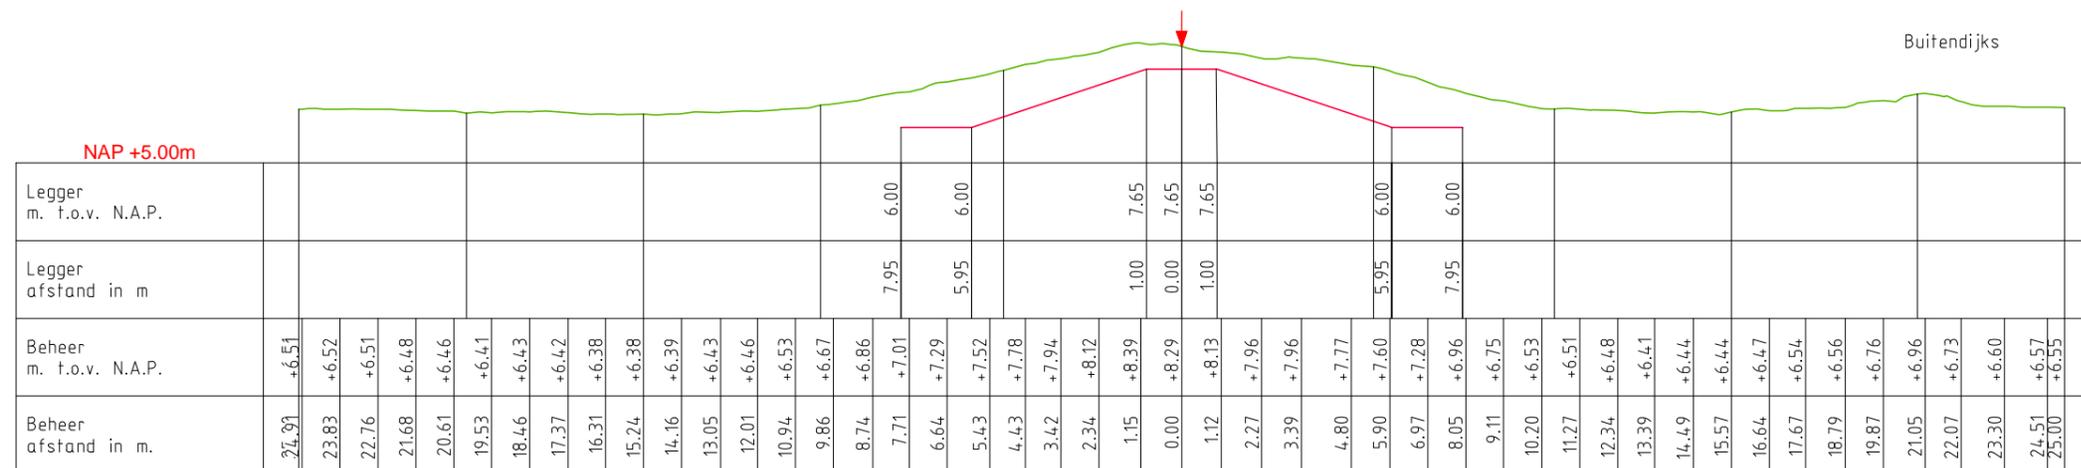

LEGENDA

- Leggerprofiel.
- Profiel van Vrije Ruimte.
- Beheerprofiel.
- ↓ Referentielijn.




Legger: Zomerkade Eck en Wiel


Onderdeel: Dwarsprofielen Legger

Dijkpaal traject:	Met 004	Bladen	Bladnr: 001
Formaat:	A3	Schaal: 1 : 200	Status: Vastgesteld
Opnamedatum:	Getekend: T-GDM	Datum: 2017	
Behoort bij: Besluit 2017042135			

DWP Eck en Wiel 5

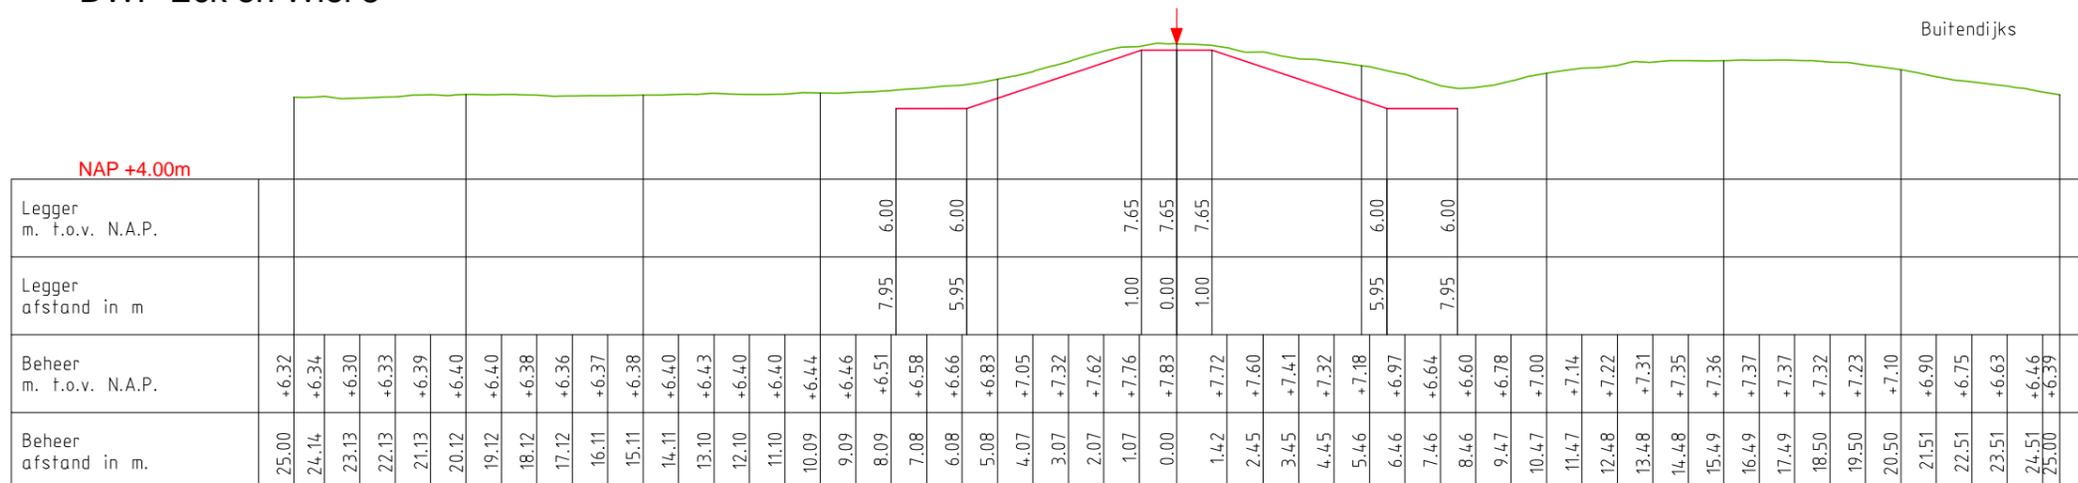

DWP Eck en Wiel 6

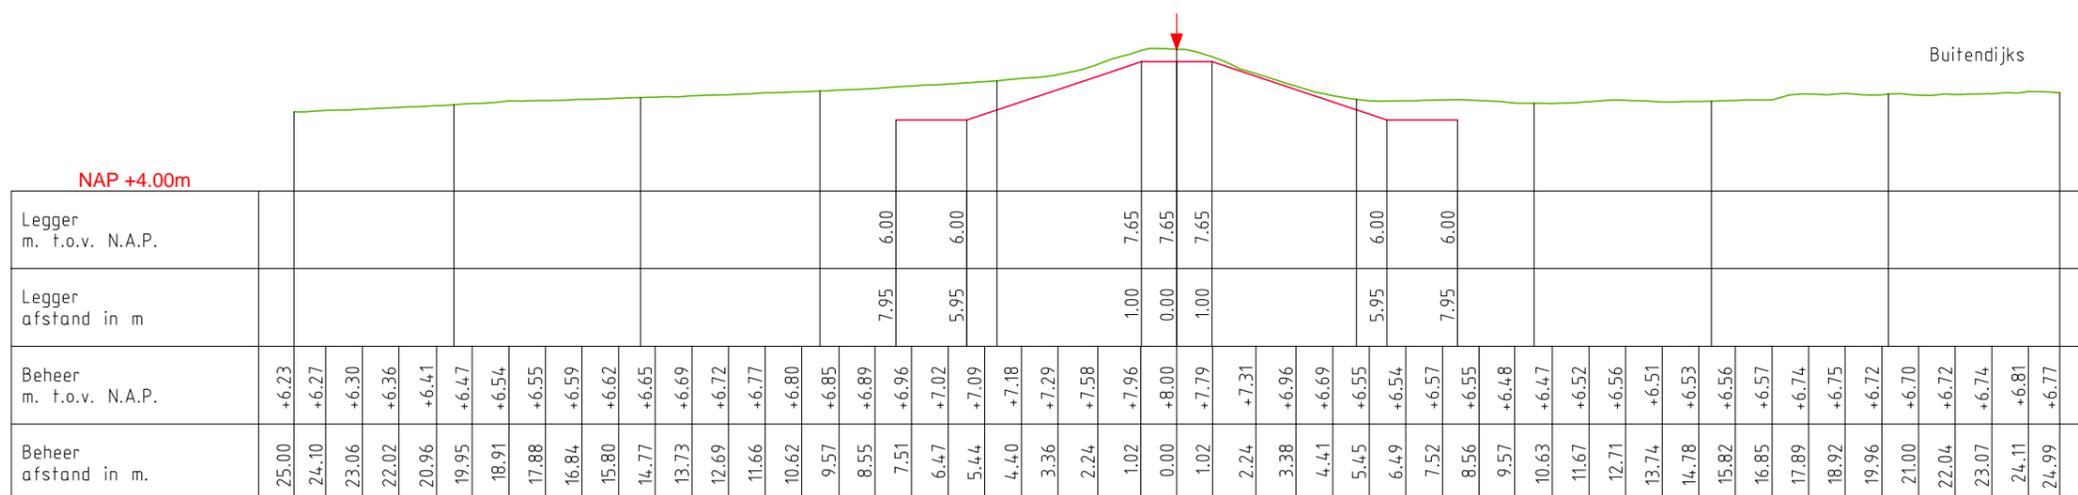

LEGENDA

- Leggerprofiel.
- Profiel van Vrije Ruimte.
- Beheerprofiel.
- ▼ Referentielijn.




Legger: Zomerkade Eck en Wiel

Onderdeel: Dwarsprofielen Legger

Dijkpaal traject:	Met 004	Bladen	Bladnr: 003
Formaat:	A3	Schaal: 1 : 200	Status: Vastgesteld
Opnamedatum:	Getekend: T-GDM	Datum: 2017	
Behoort bij: Besluit 2017042135			

DWP Eck en Wiel 7

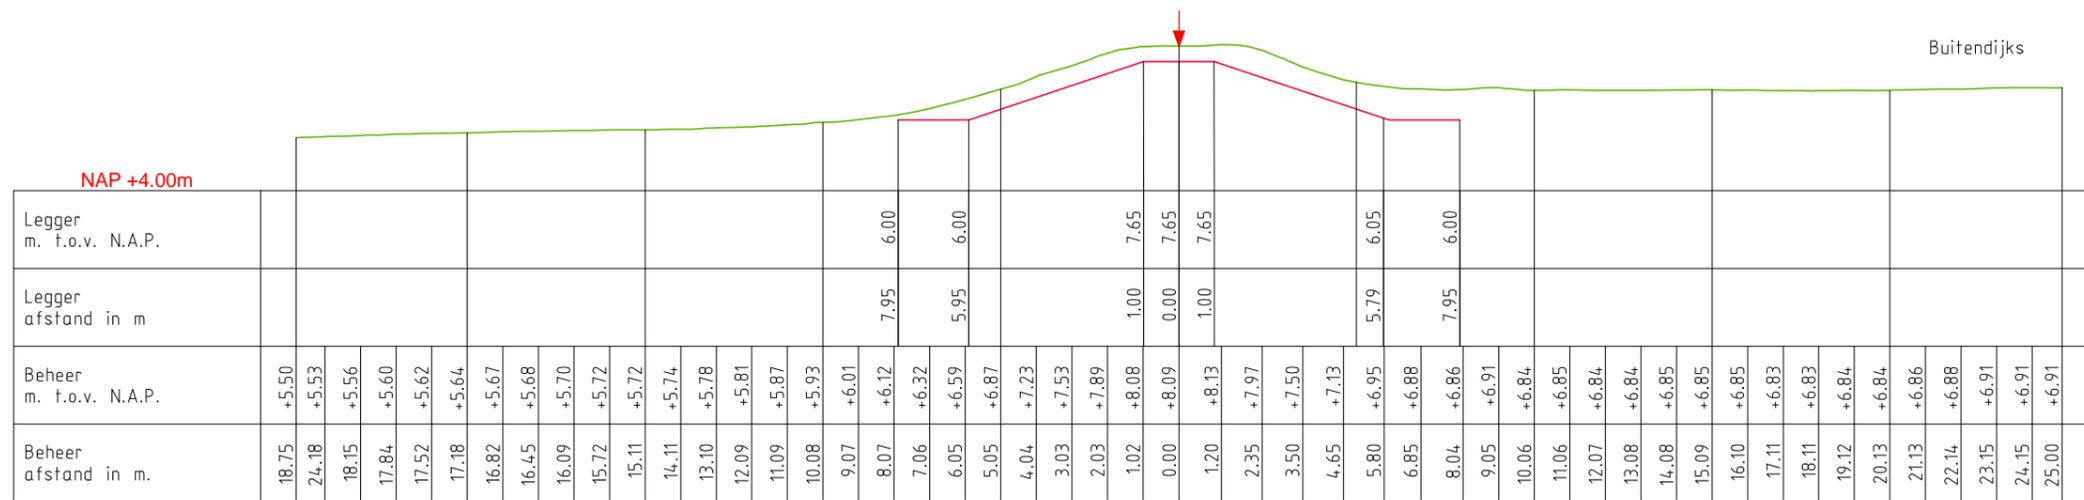

LEGENDA


- Leggerprofiel.
- Profiel van Vrije Ruimte.
- Beheerprofiel.
- ↓ Referentielijn.



Legger: Zomerkade Eck en Wiel

Onderdeel: Dwarsprofielen Legger

Dijkpaal traject:	Met 004	Bladen	Bladnr: 004
Formaat:	A3	Schaal: 1 : 200	Status: Vastgesteld
Opnamedatum:	Getekend: T-GDM	Datum: 2017	
Behoort bij: Besluit 2017042135			

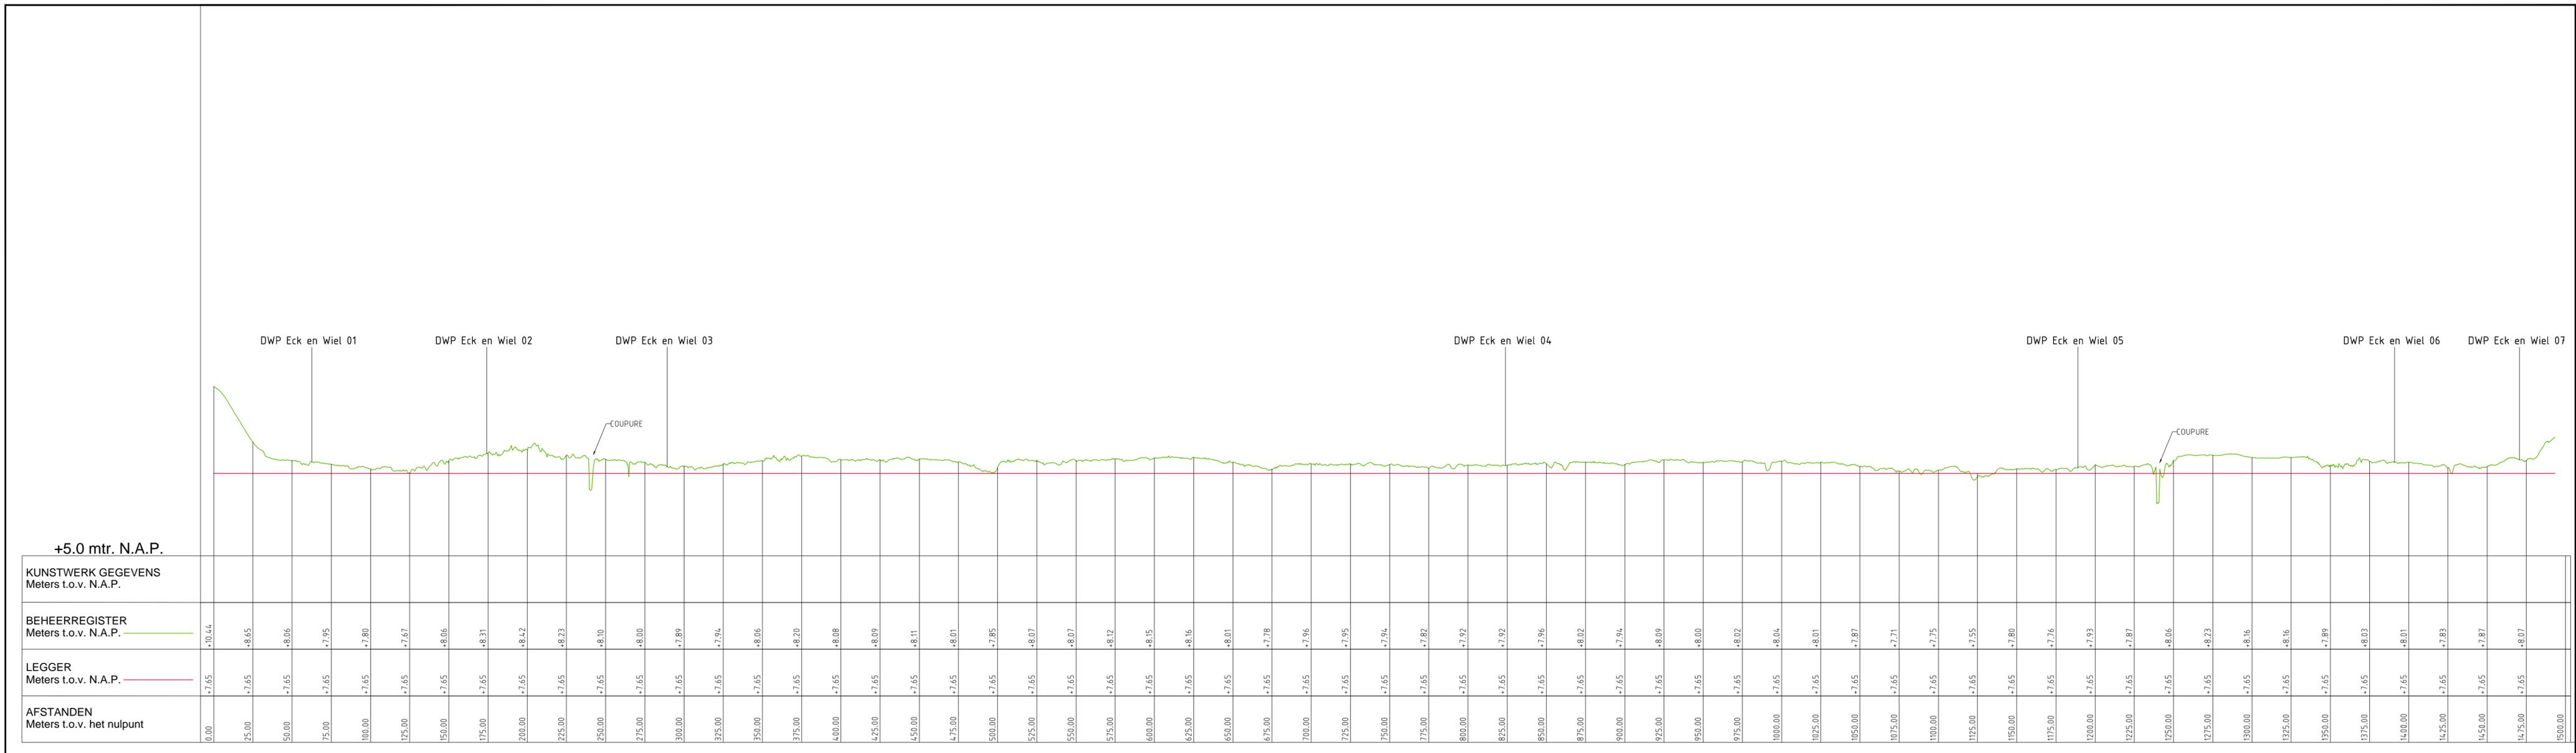

LEGENDA

- Leggerprofiel.
- Profiel van Vrije Ruimte.
- Beheerprofiel.
- - - NAP
- Dijkpaal



Waterschap
Rivierenland

Legger: Zomerkade Eck en Wiel			
Onderdeel: Lengteprofiel Legger			
Dijkpaal traject:	Met 001	Bladen	Bladr: 001
Formaat: 2 x A3	Schaal: 1:2000/1:100	Status:	Vastgesteld
Opnamedatum:	Getekend: T-GDM	Datum:	2017
Behoort bij: Besluit 2017042135			