



Waterschap
Rivierenland

Legger Munnikenland


te

Munnikenland

Legger Munnikenland
Dijkpaaltraject Rossum – Wilhelminasluis,
RW259 – RW288

Inhoud

- Overzichtskaart Dijkpaaltraject Rossum – Wilhelminasluis
- Overzichtskaart situatiebladen (1:5000)
- Situatiebladen (1:1000)
- Dwarsprofielen (1:200)
- Lengteprofielen (1:2.000/1:100)

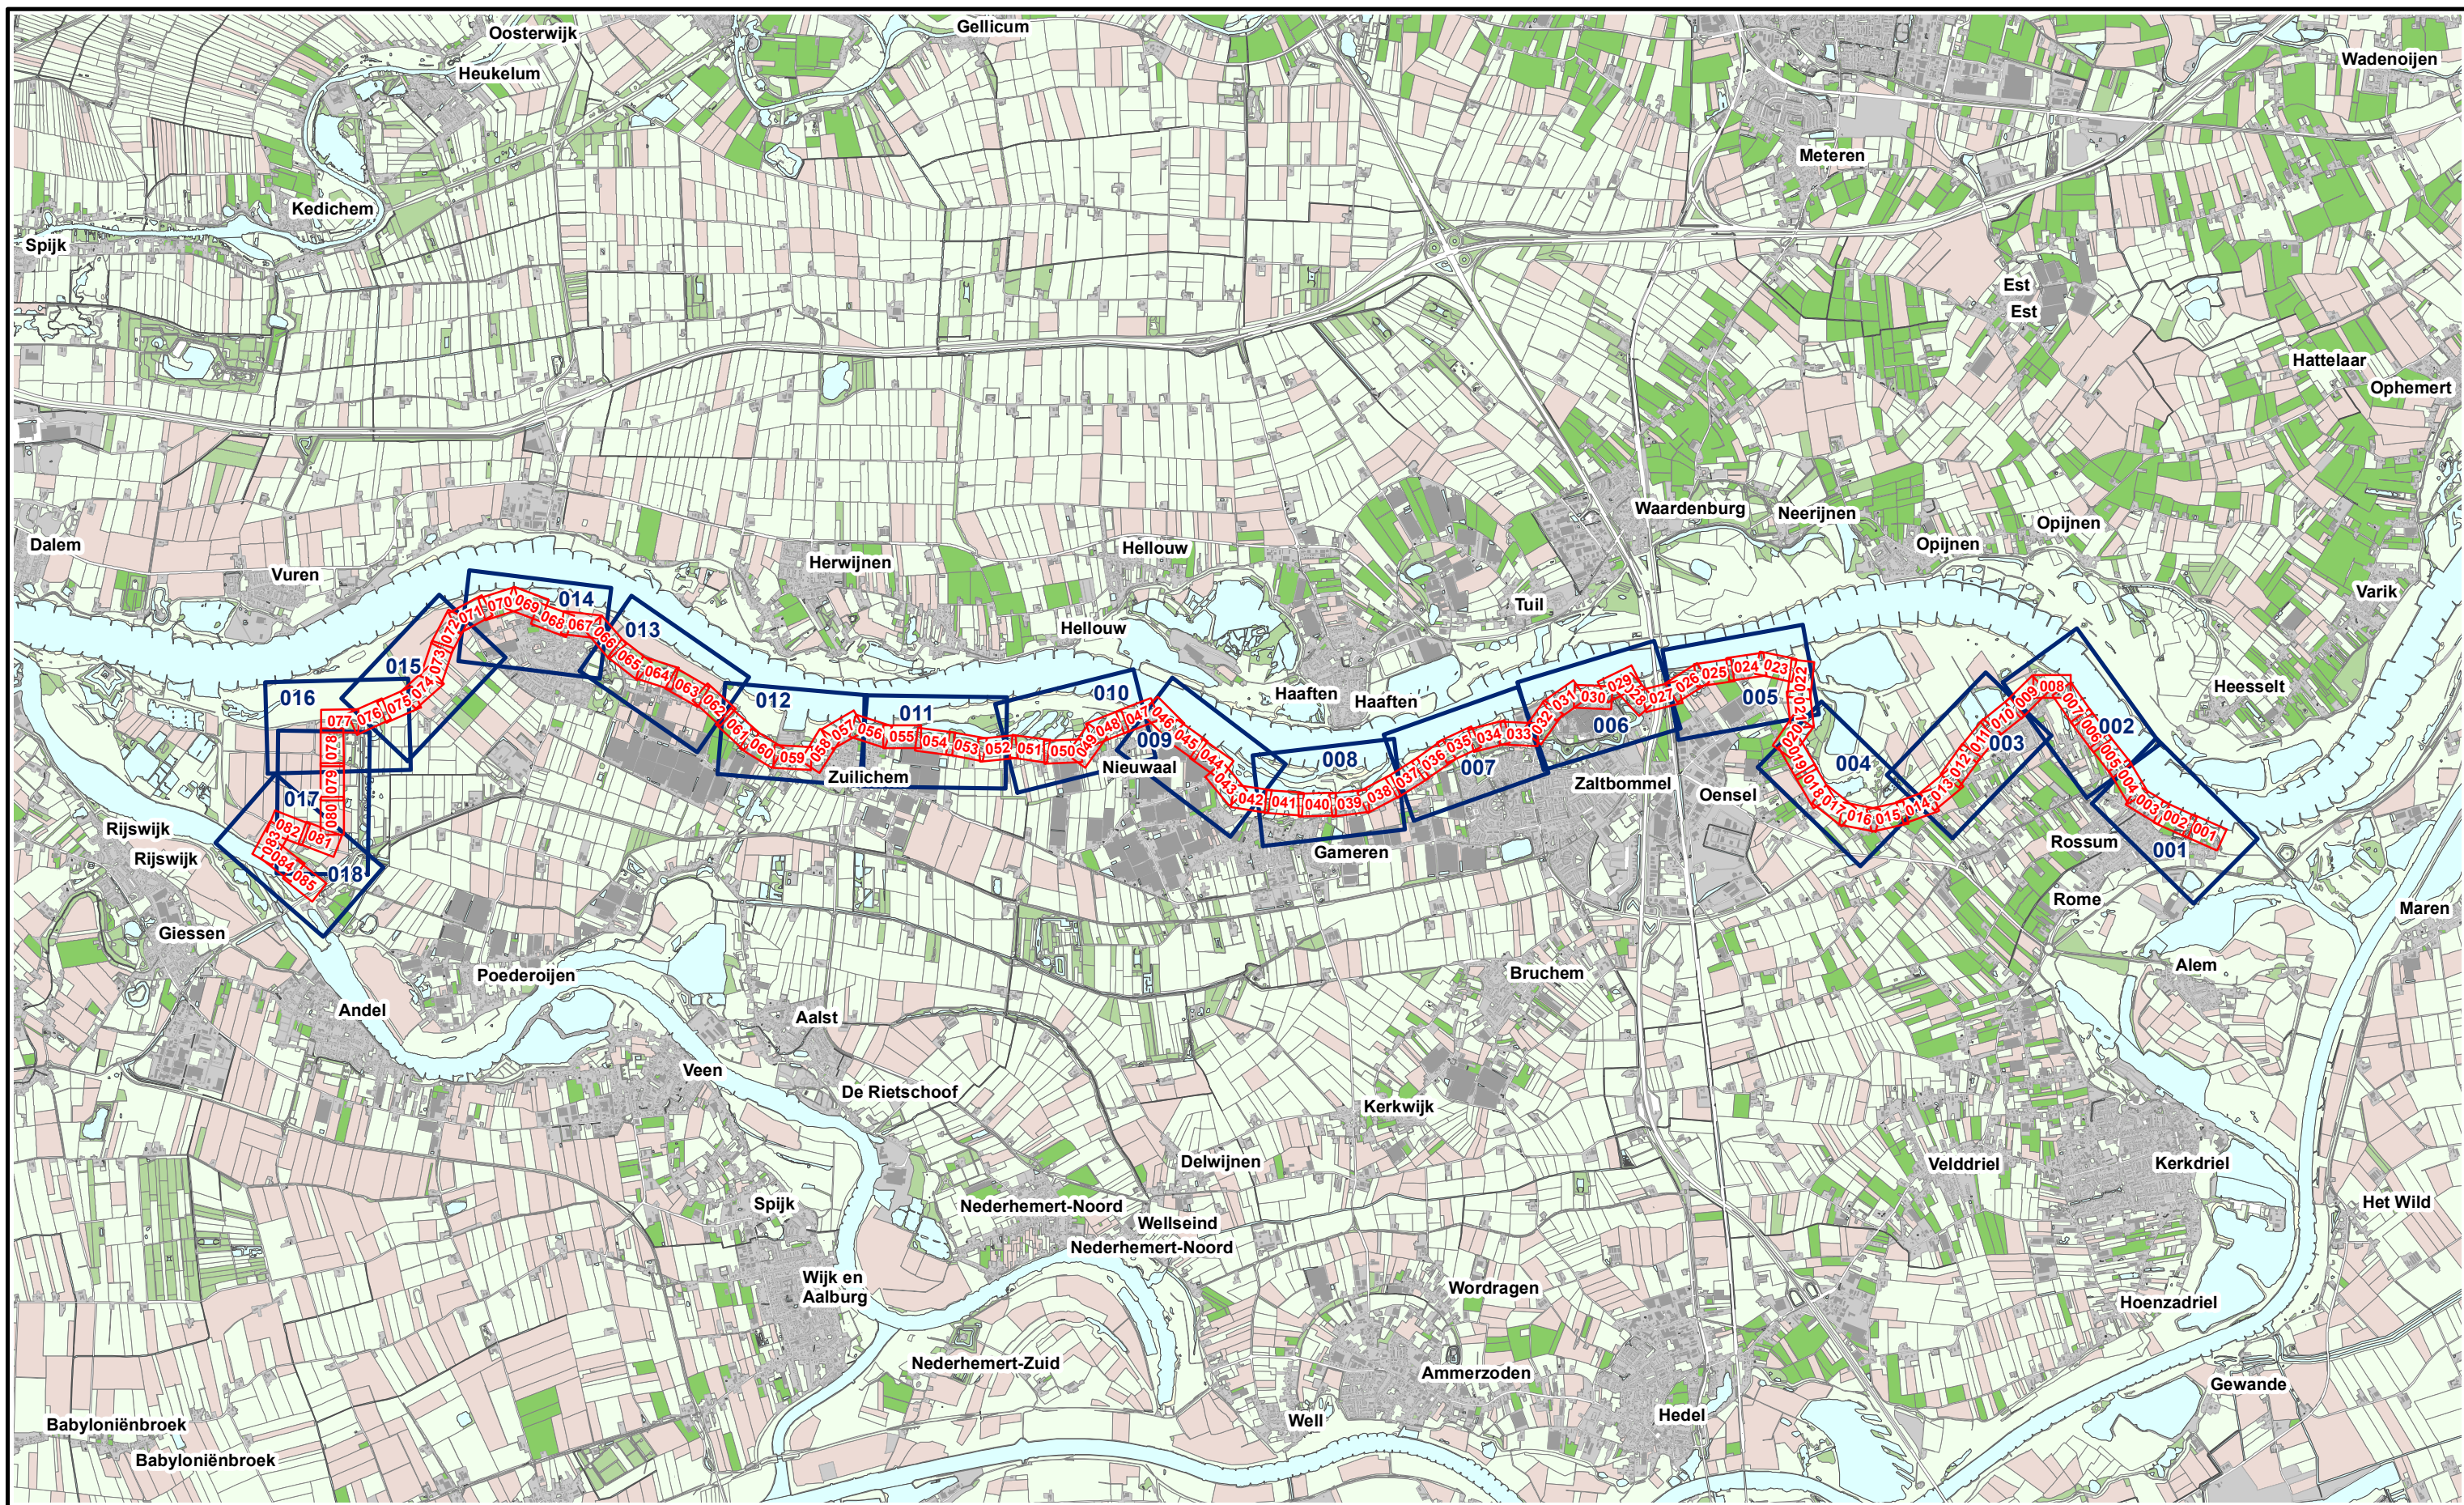

Legenda



- Situatieblad 1:1000 met bladnummer
- Overzichtsblad 1:5000 met bladnummer



Legger : Rossum - Wilhelminasluis

Onderdeel : Overzichtskaart Dijkpaaltraject

Dijkpaal traject : RW	Met : 001	Bladen	Bladnr : 001
Formaat : A3	Schaal : 1 : 65.000	Status : Vastgesteld	
Opnamedatum : -	Getekend : T-GDM	Datum : 2017	
Behoort bij : 2017042135	Tekeningnr : 001		

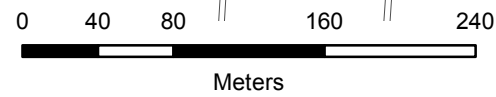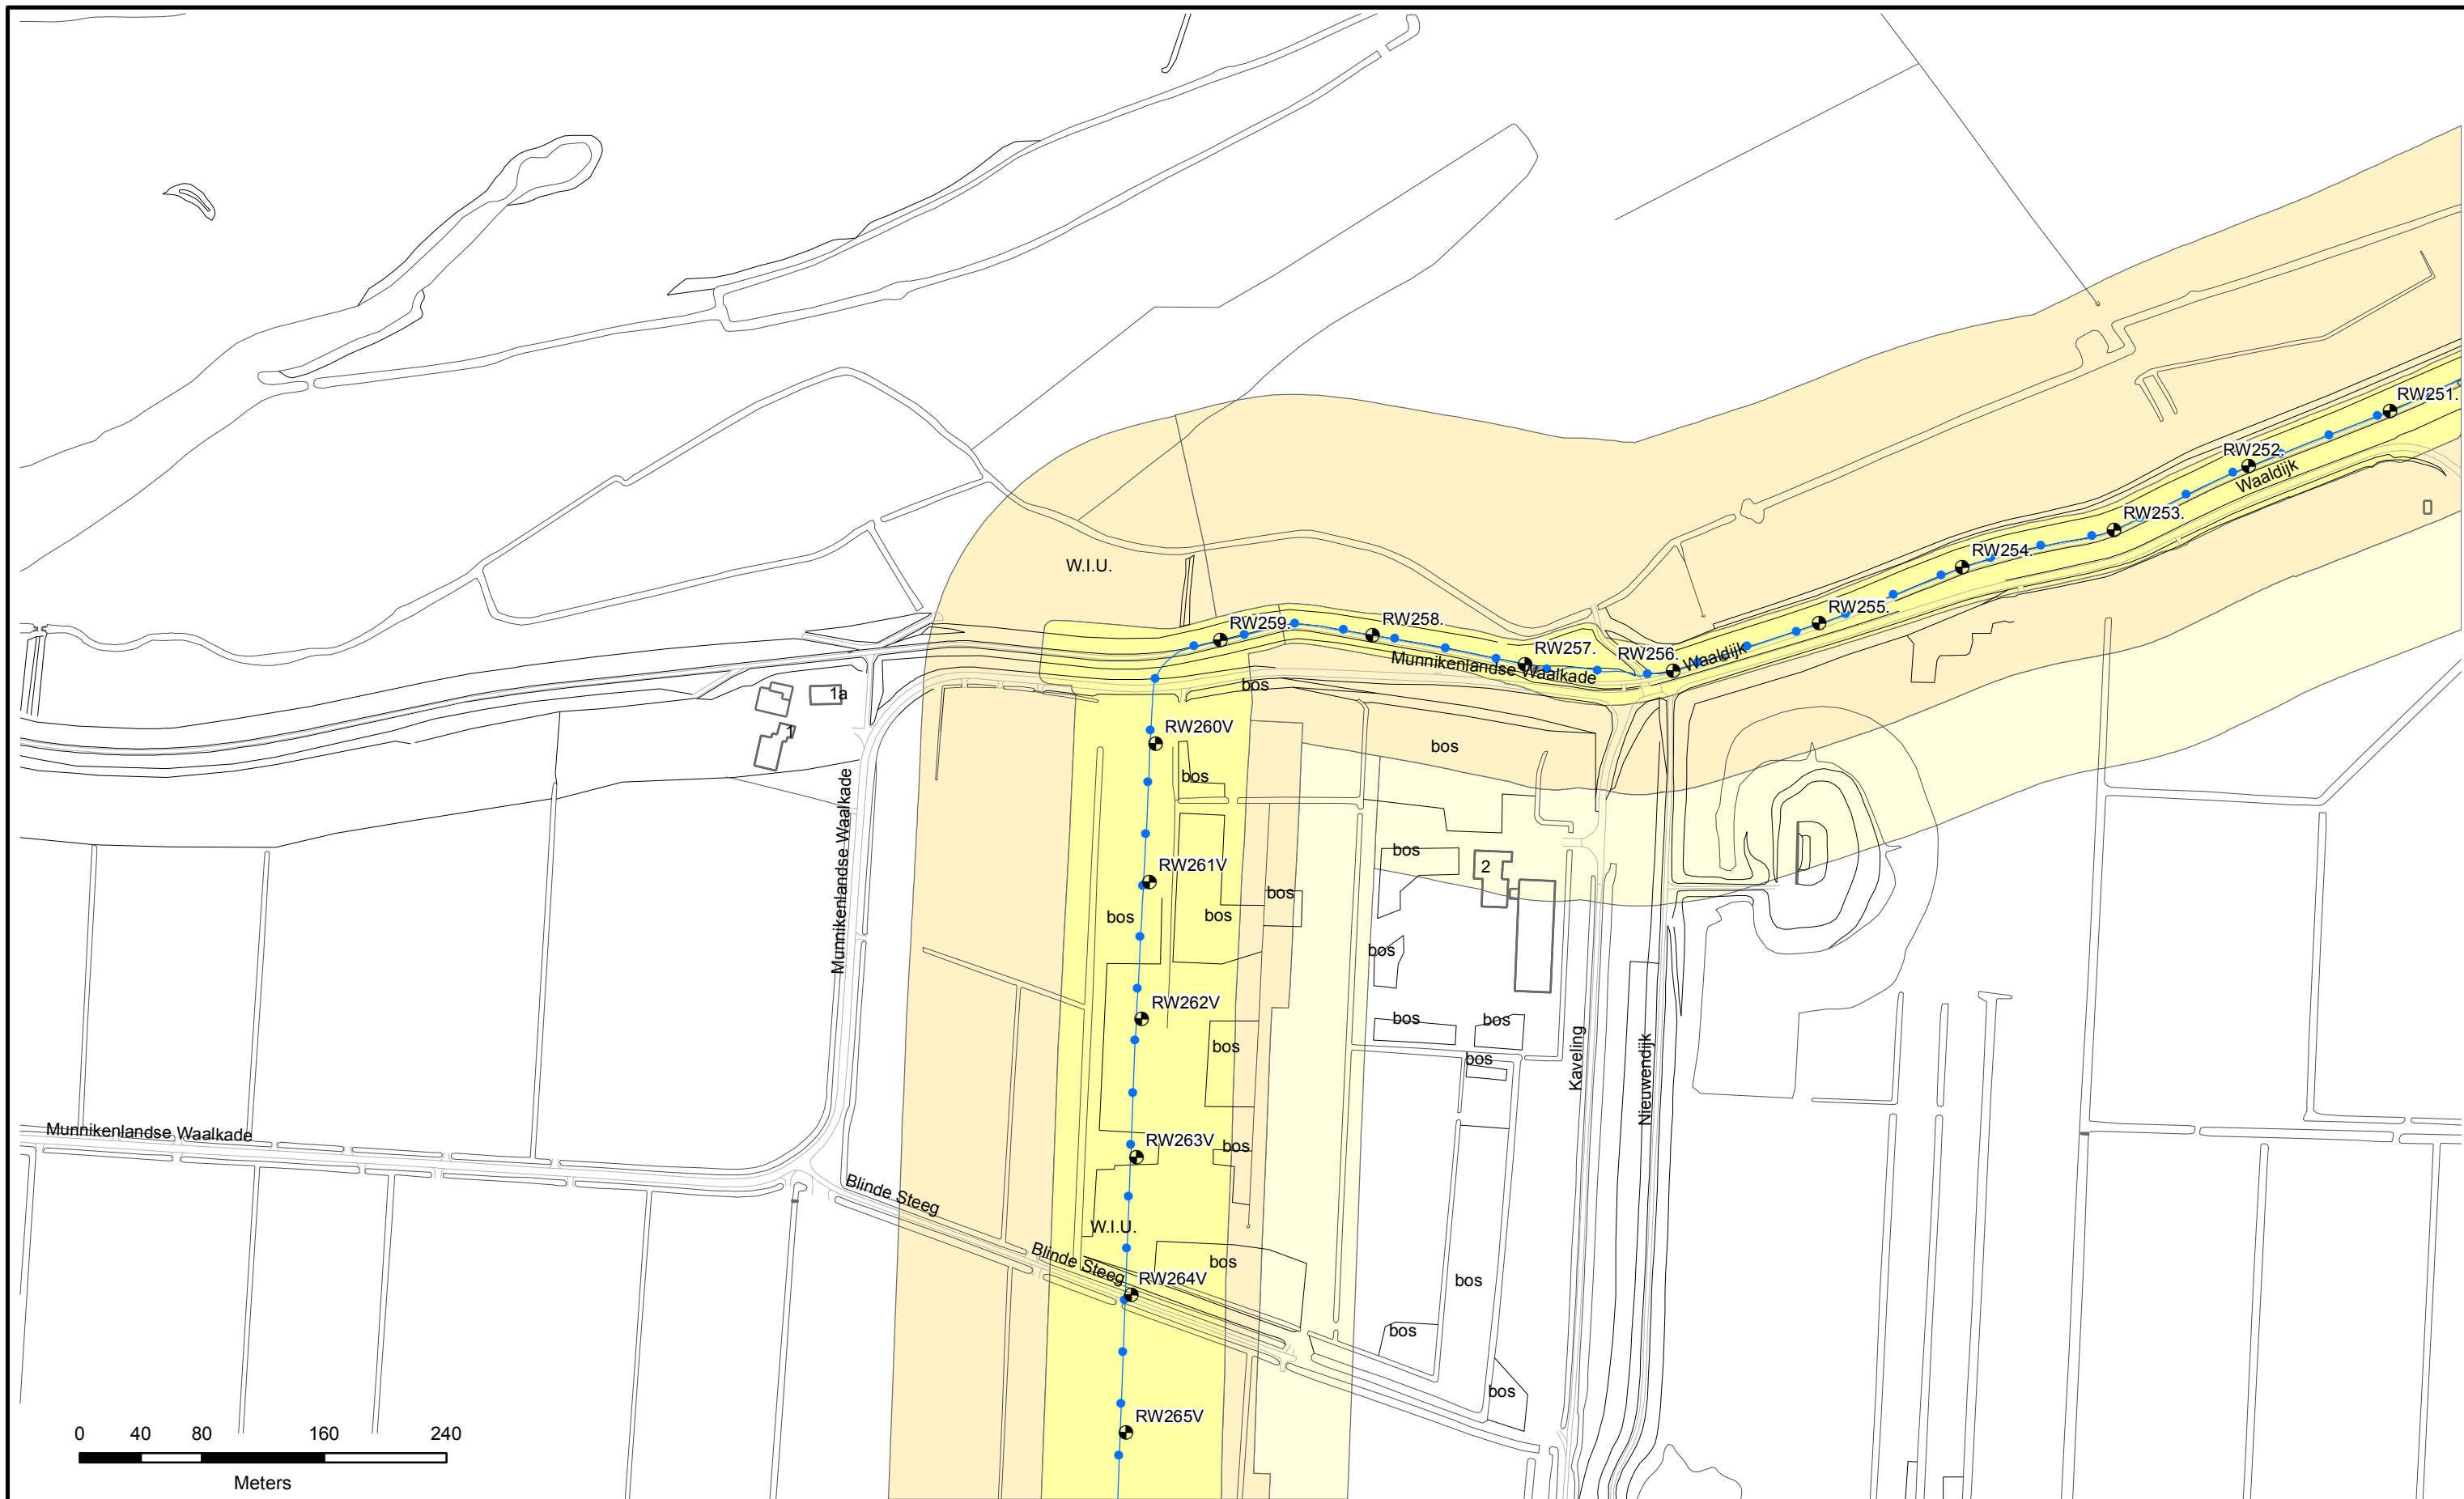

Referentielijn soort:

- Primaire waterkeringen
- Hoge grond
- Regionale waterkeringen
- Overige waterkeringen
- Waterkering Rijkswaterstaat


- Waterstaatswerk
- Beschermingszone
- Buitenbeschermingszone
- Dijkpalen



Legger : Rossum - Wilhelminasluis

Onderdeel : Overzichtsbladen 1 : 5000

Dijkpaal traject : RW	Met : 018	Bladen	Bladnr : 016
Formaat : A3	Schaal : 1 : 5000	Status : Vastgesteld	
Opnamedatum : -	Getekend : T-GDM	Datum : 2017	
Behoort bij : 2017042135	Tekeningnr : RW016		

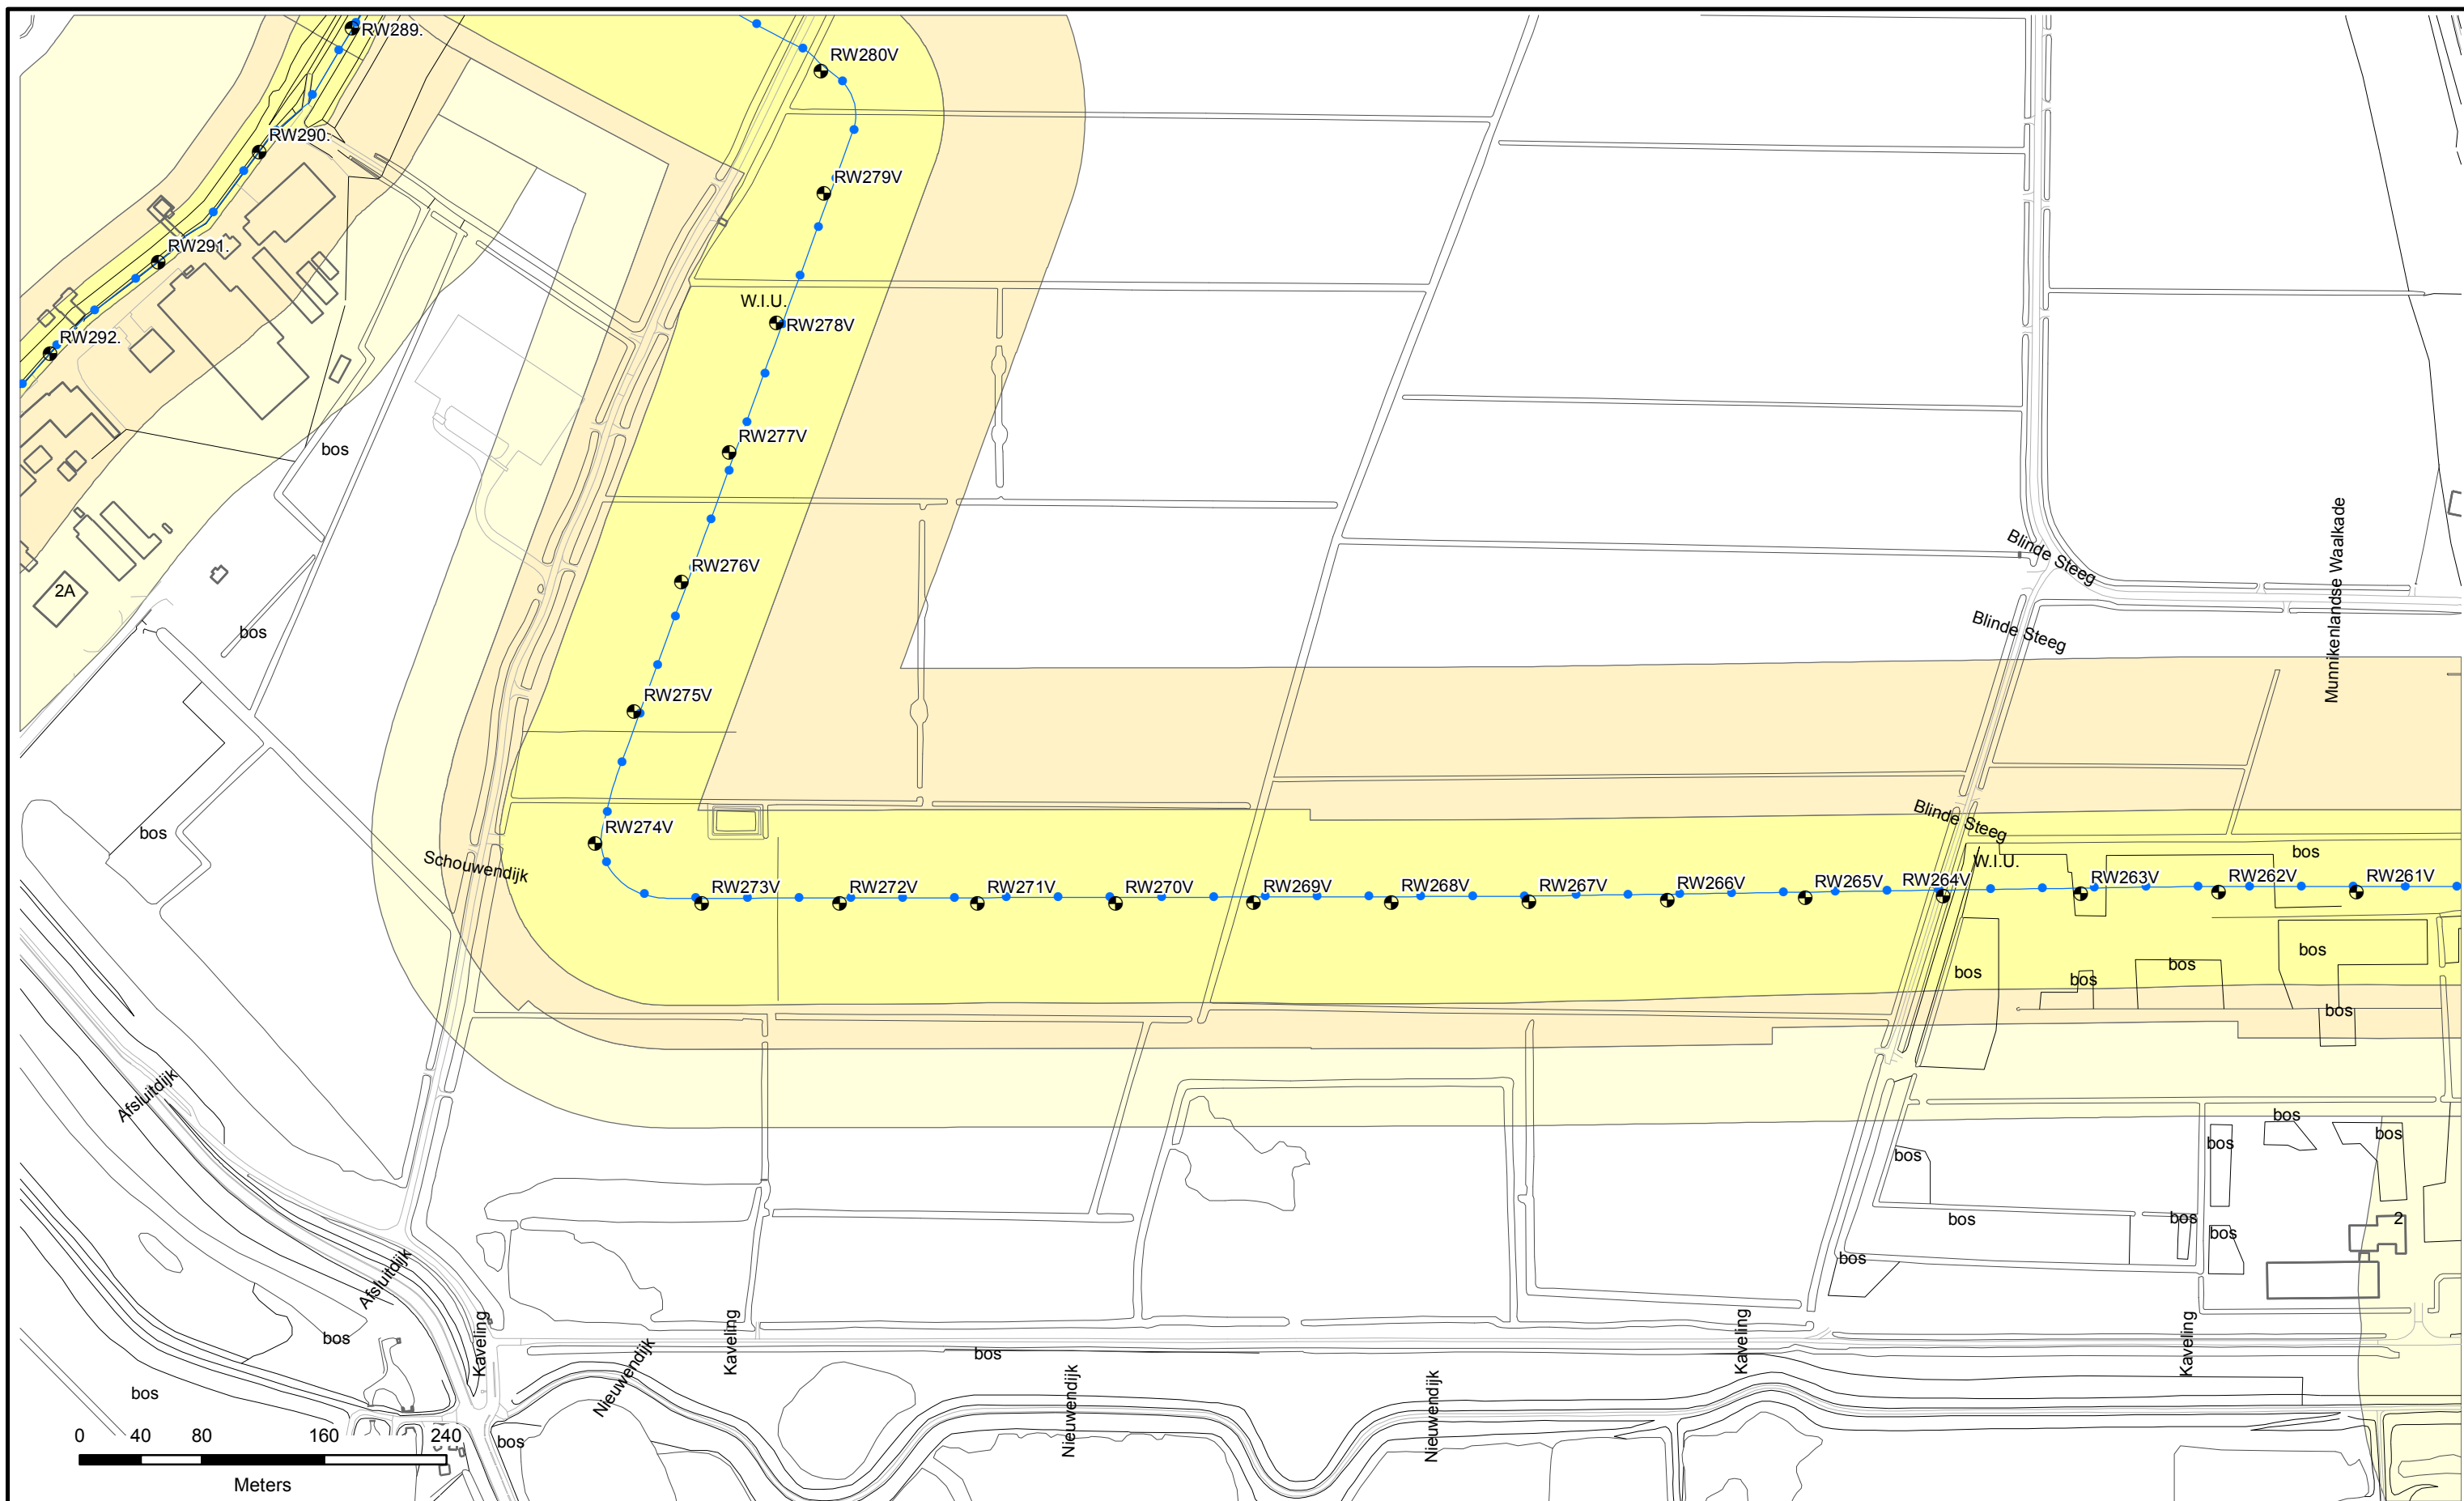

Referentielijnsort:

- Primaire waterkeringen
- Hoge grond
- Regionale waterkeringen
- Overige waterkeringen
- Waterkering Rijkswaterstaat
- Waterstaatswerk
- Beschermingszone
- Buitenbeschermingszone
- Dijkpalen



Legger : Rossum - Wilhelminasluis


Onderdeel : Overzichtsbladen 1 : 5000

Dijkpaal traject : RW Met : 018 Bladen Bladnr : 017

Formaat : A3 Schaal : 1 : 5000 Status : Vastgesteld

Opnamedatum : - Getekend : T-GDM Datum : 2017

Behoort bij : 2017042135 Tekeningnr : RW017

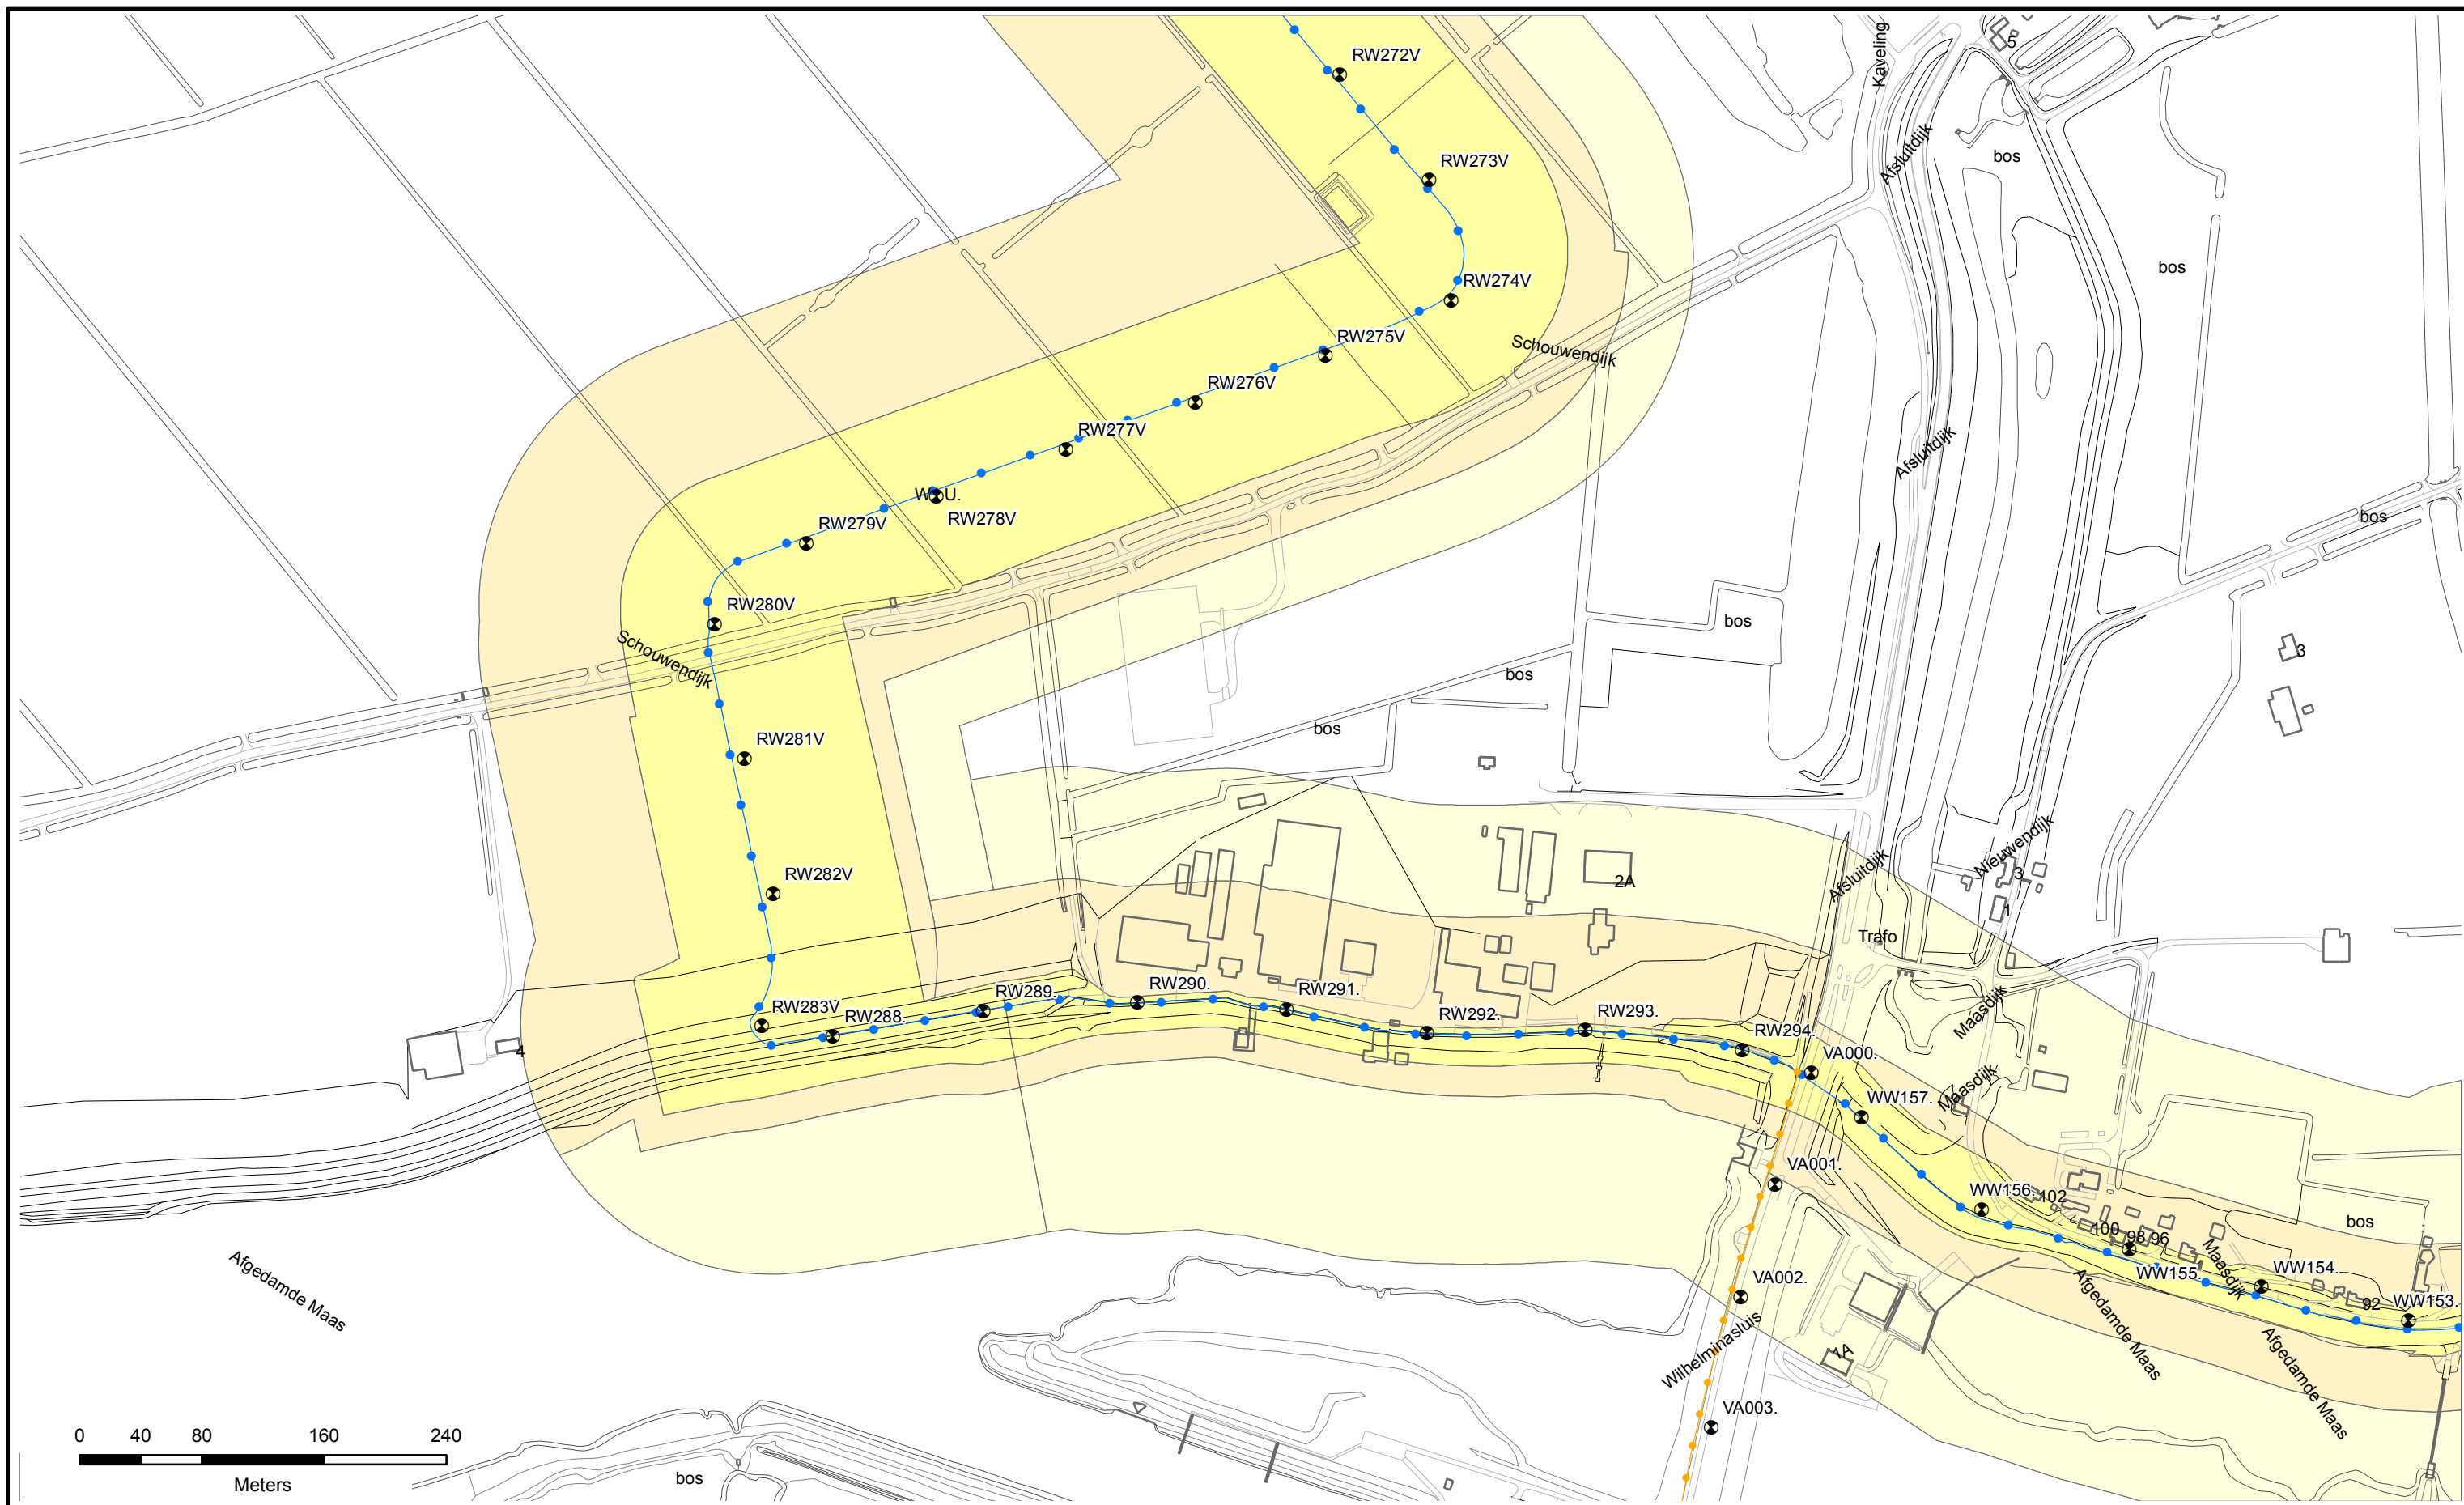

Referentielijn soort:

- Primaire waterkeringen
- Hoge grond
- Regionale waterkeringen
- Overige waterkeringen
- Waterkering Rijkswaterstaat


- Waterstaatswerk
- Bescheringszone
- Buitenbescheringszone
- Dijkpalen



Legger : Rossum - Wilhelminasluis

Onderdeel : Overzichtsbladen 1 : 5000

Dijkpaal traject : RW	Met : 018	Bladen	Bladnr : 018
Formaat : A3	Schaal : 1 : 5000	Status : Vastgesteld	
Opnamedatum : -	Getekend : T-GDM	Datum : 2017	
Behoort bij : 2017042135	Tekeningnr : RW018		

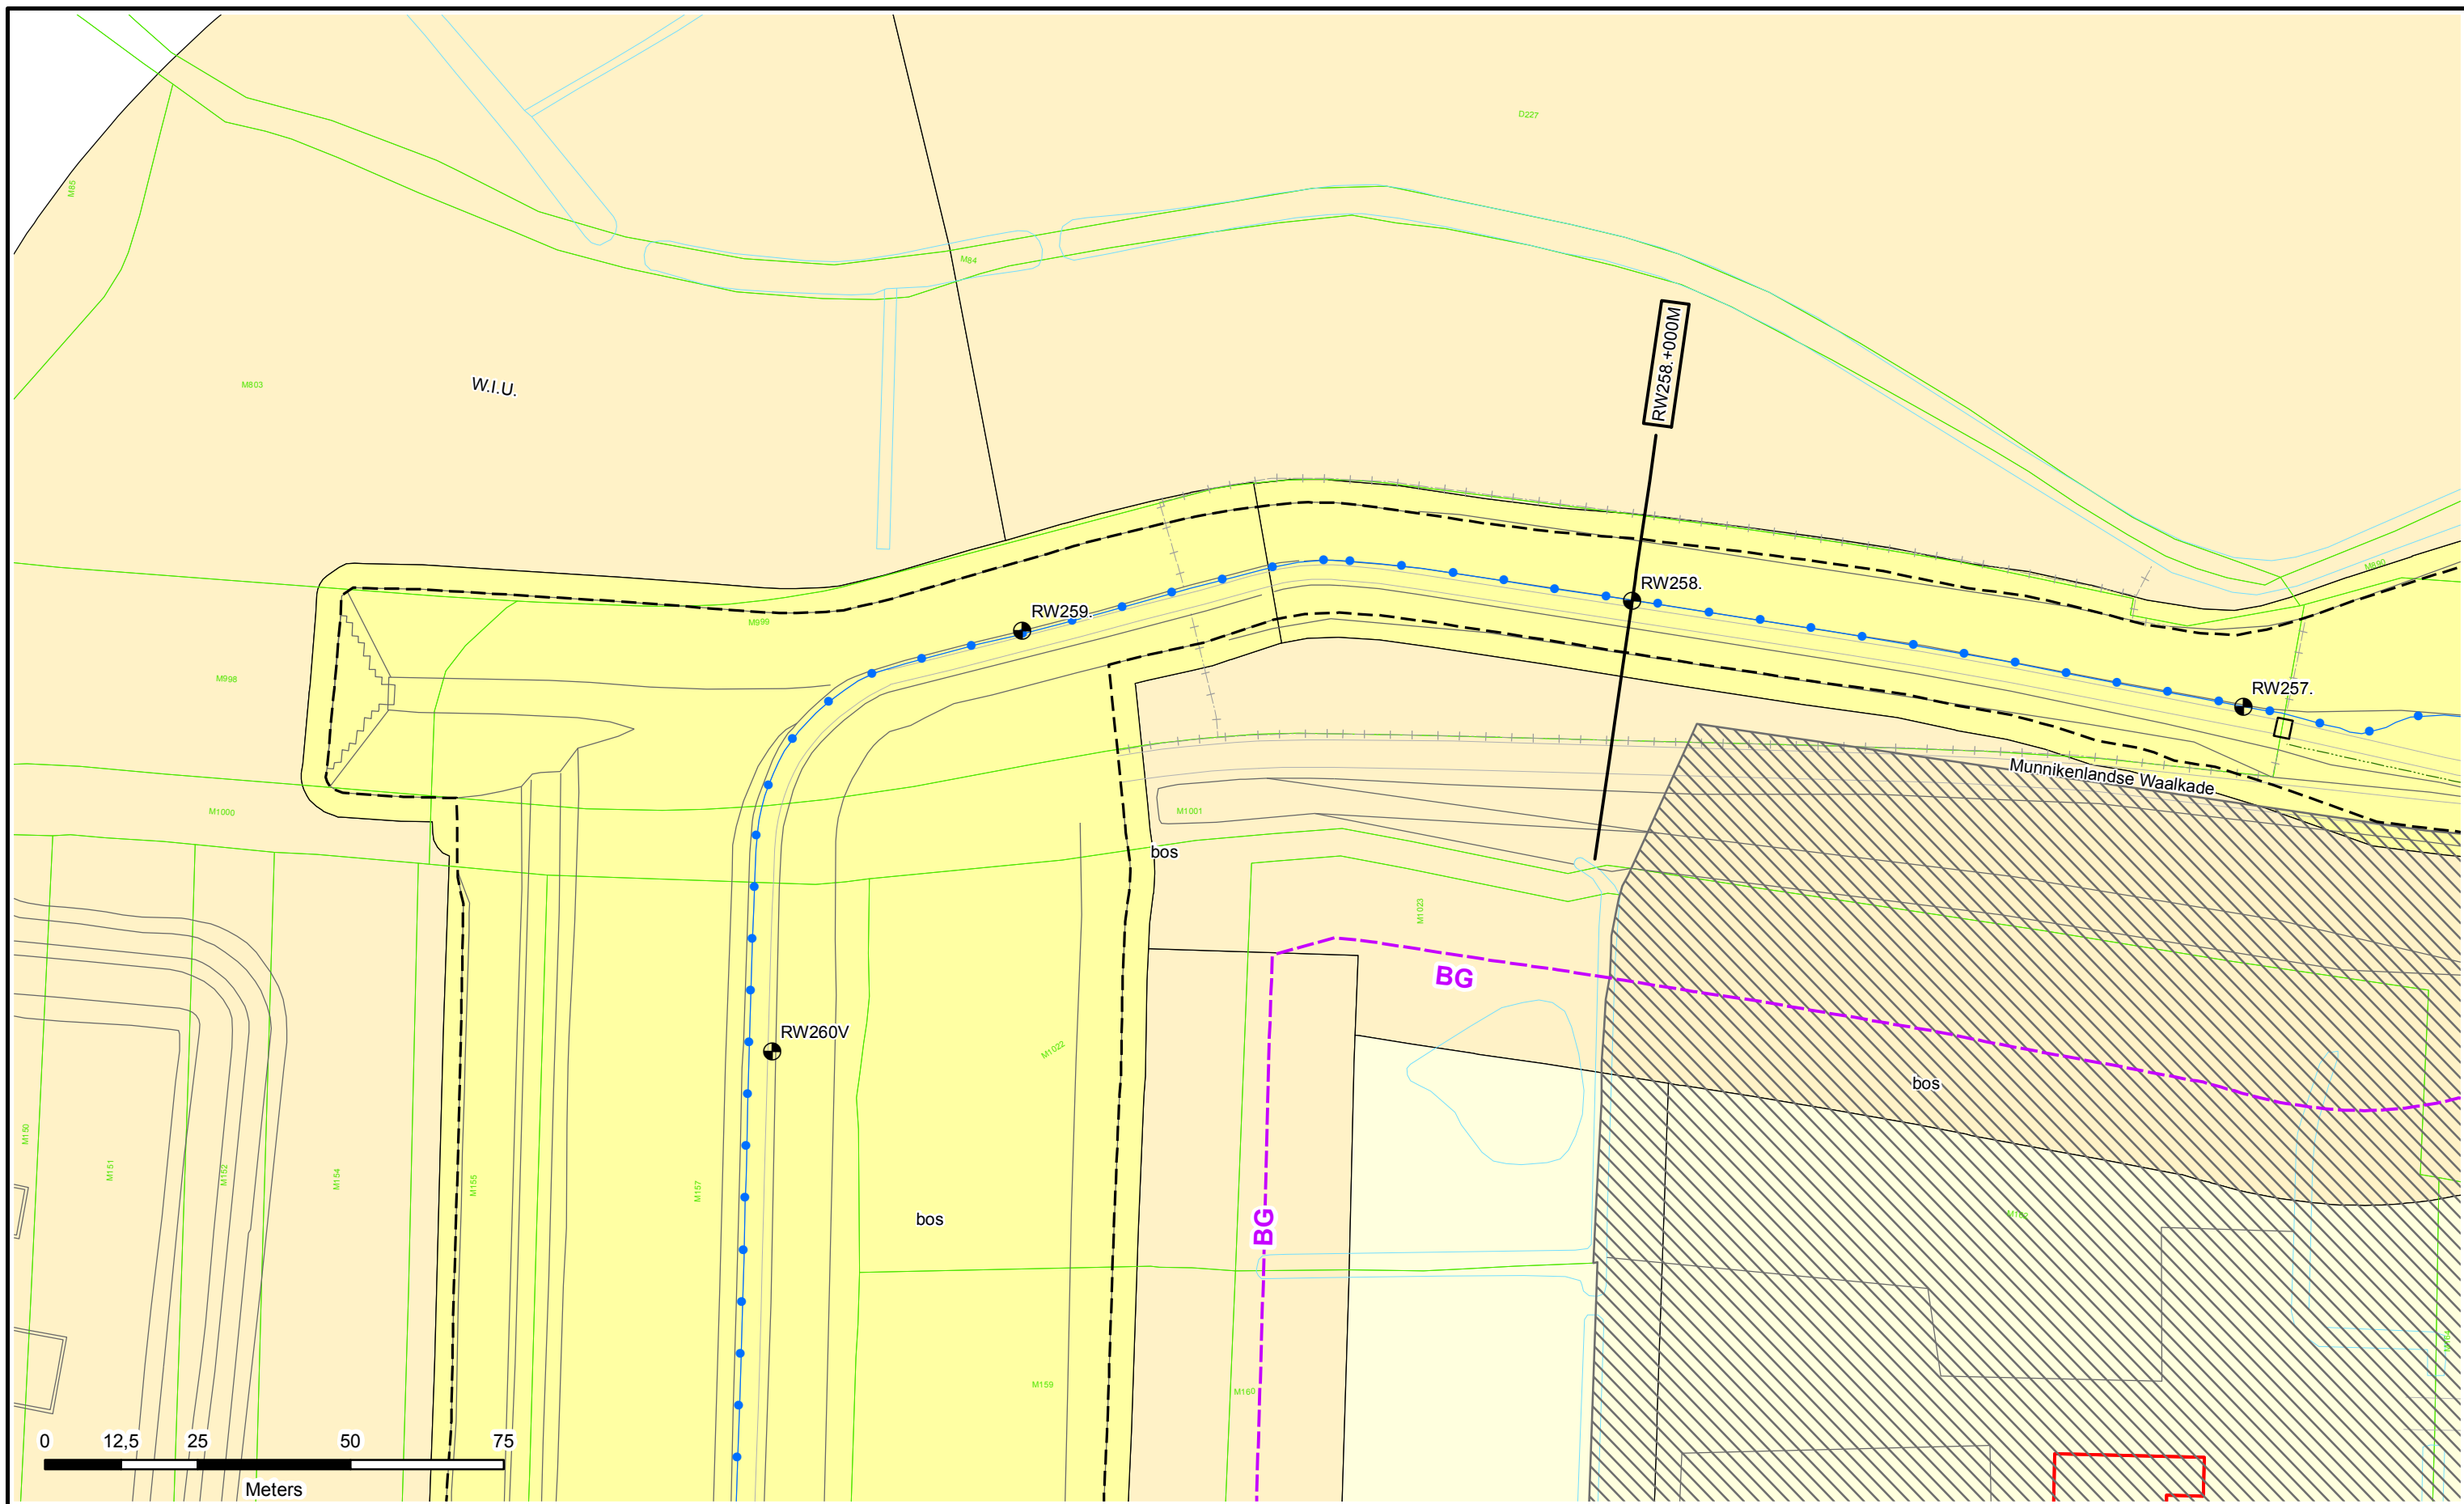

Legenda

- Dijkpalen
- Referentielijn Primaire Kering
- Teenlijn
- BG** - Bouwgrens
- Leggervlak

- Waterstaatswerk
- Beschermingszone
- Buitenbeschermingszone
- Stortsteen
- Harde Bekleding

- Duiker
- Wandconstructie
- Coupure
- Gemaal / Sluis
- Drainages
- Keringverbeteringsconstructie

- Afsluiter Leidingen
- Hoofdgebouw
- Bijgebouw
- Bijgebouw vanaf 76m2
- Kadastraal perceel


Dwarsprofiel-locatie

DR011.+090M





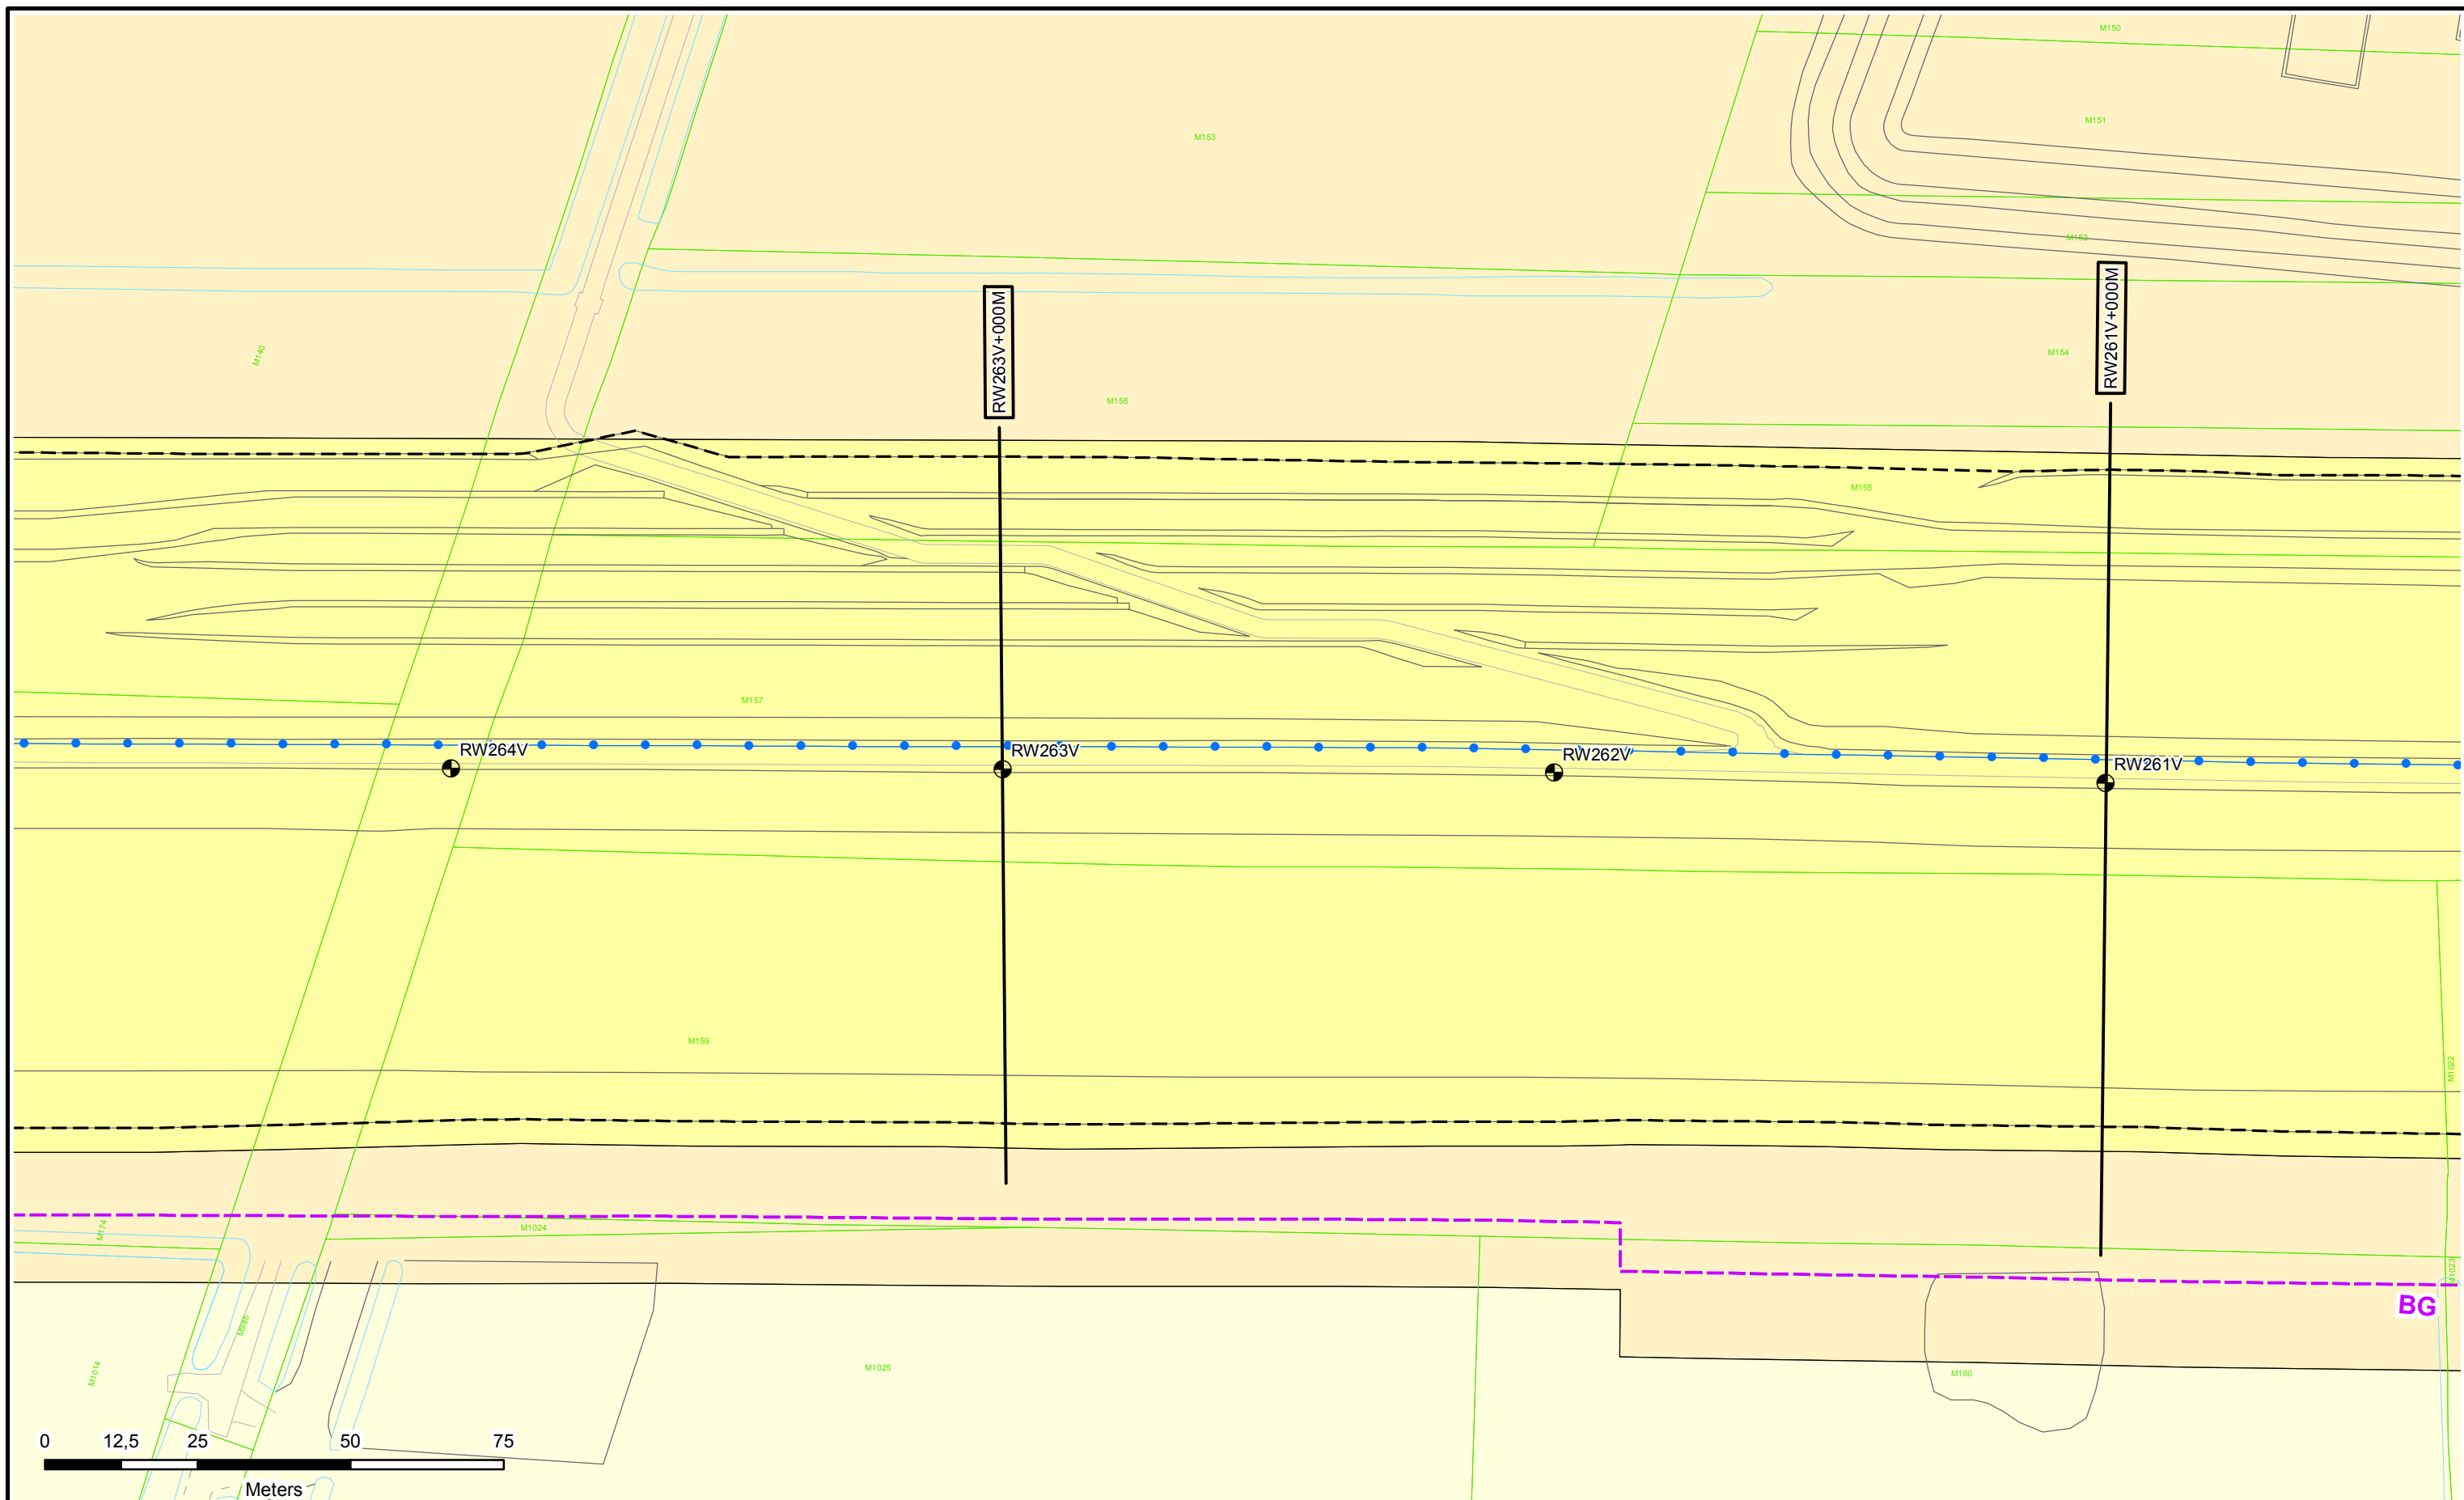


Legger : Rossum - Wilhelminasluis




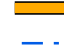


Onderdeel : Situatie Legger		
Dijkpaal traject : RW	Aantal bld : 085	Bladnr : 077
Formaat : A3	Schaal : 1 : 1000	Status : Vastgesteld
Opnamedatum : -	Gefekend : T-GDM	Datum : 2017
Besluitnr : 2017042135		Tek. nr. : RW077





Legenda

-  Dijkpalen
-  Referentielijn Primaire Kering
-  Teenlijn
-  **BG** - Bouwgrens
-  Leggervlak

-  Waterstaatswerk
-  Beschermingszone
-  Buitenbeschermingszone
-  Stortsteen
-  Harde Bekleding

-  Duiker
-  Wandconstructie
-  Coupure
-  Gemaal / Sluis
-  Drainages
-  Keringverbeteringsconstructie



-  Afsluiter Leidingen
-  Hoofdgebouw
-  Bijgebouw
-  Bijgebouw vanaf 76m2
-  Kadastraal perceel

Dwarsprofiel-locatie

DR011.+090M



Legger : Rossum - Wilhelminasluis		
Onderdeel : Situatie Legger		
Dijkpaal traject : RW	Aantal bld : 085	Bladnr : 078
Formaat : A3	Schaal : 1 : 1000	Status : Vastgesteld
Opnamedatum : -	Gefekend : T-GDM	Datum : 2017
Besluitnr : 2017042135		Tek. nr. : RW078

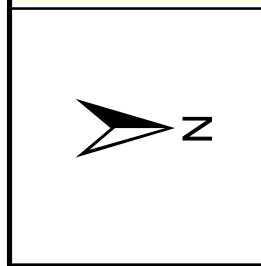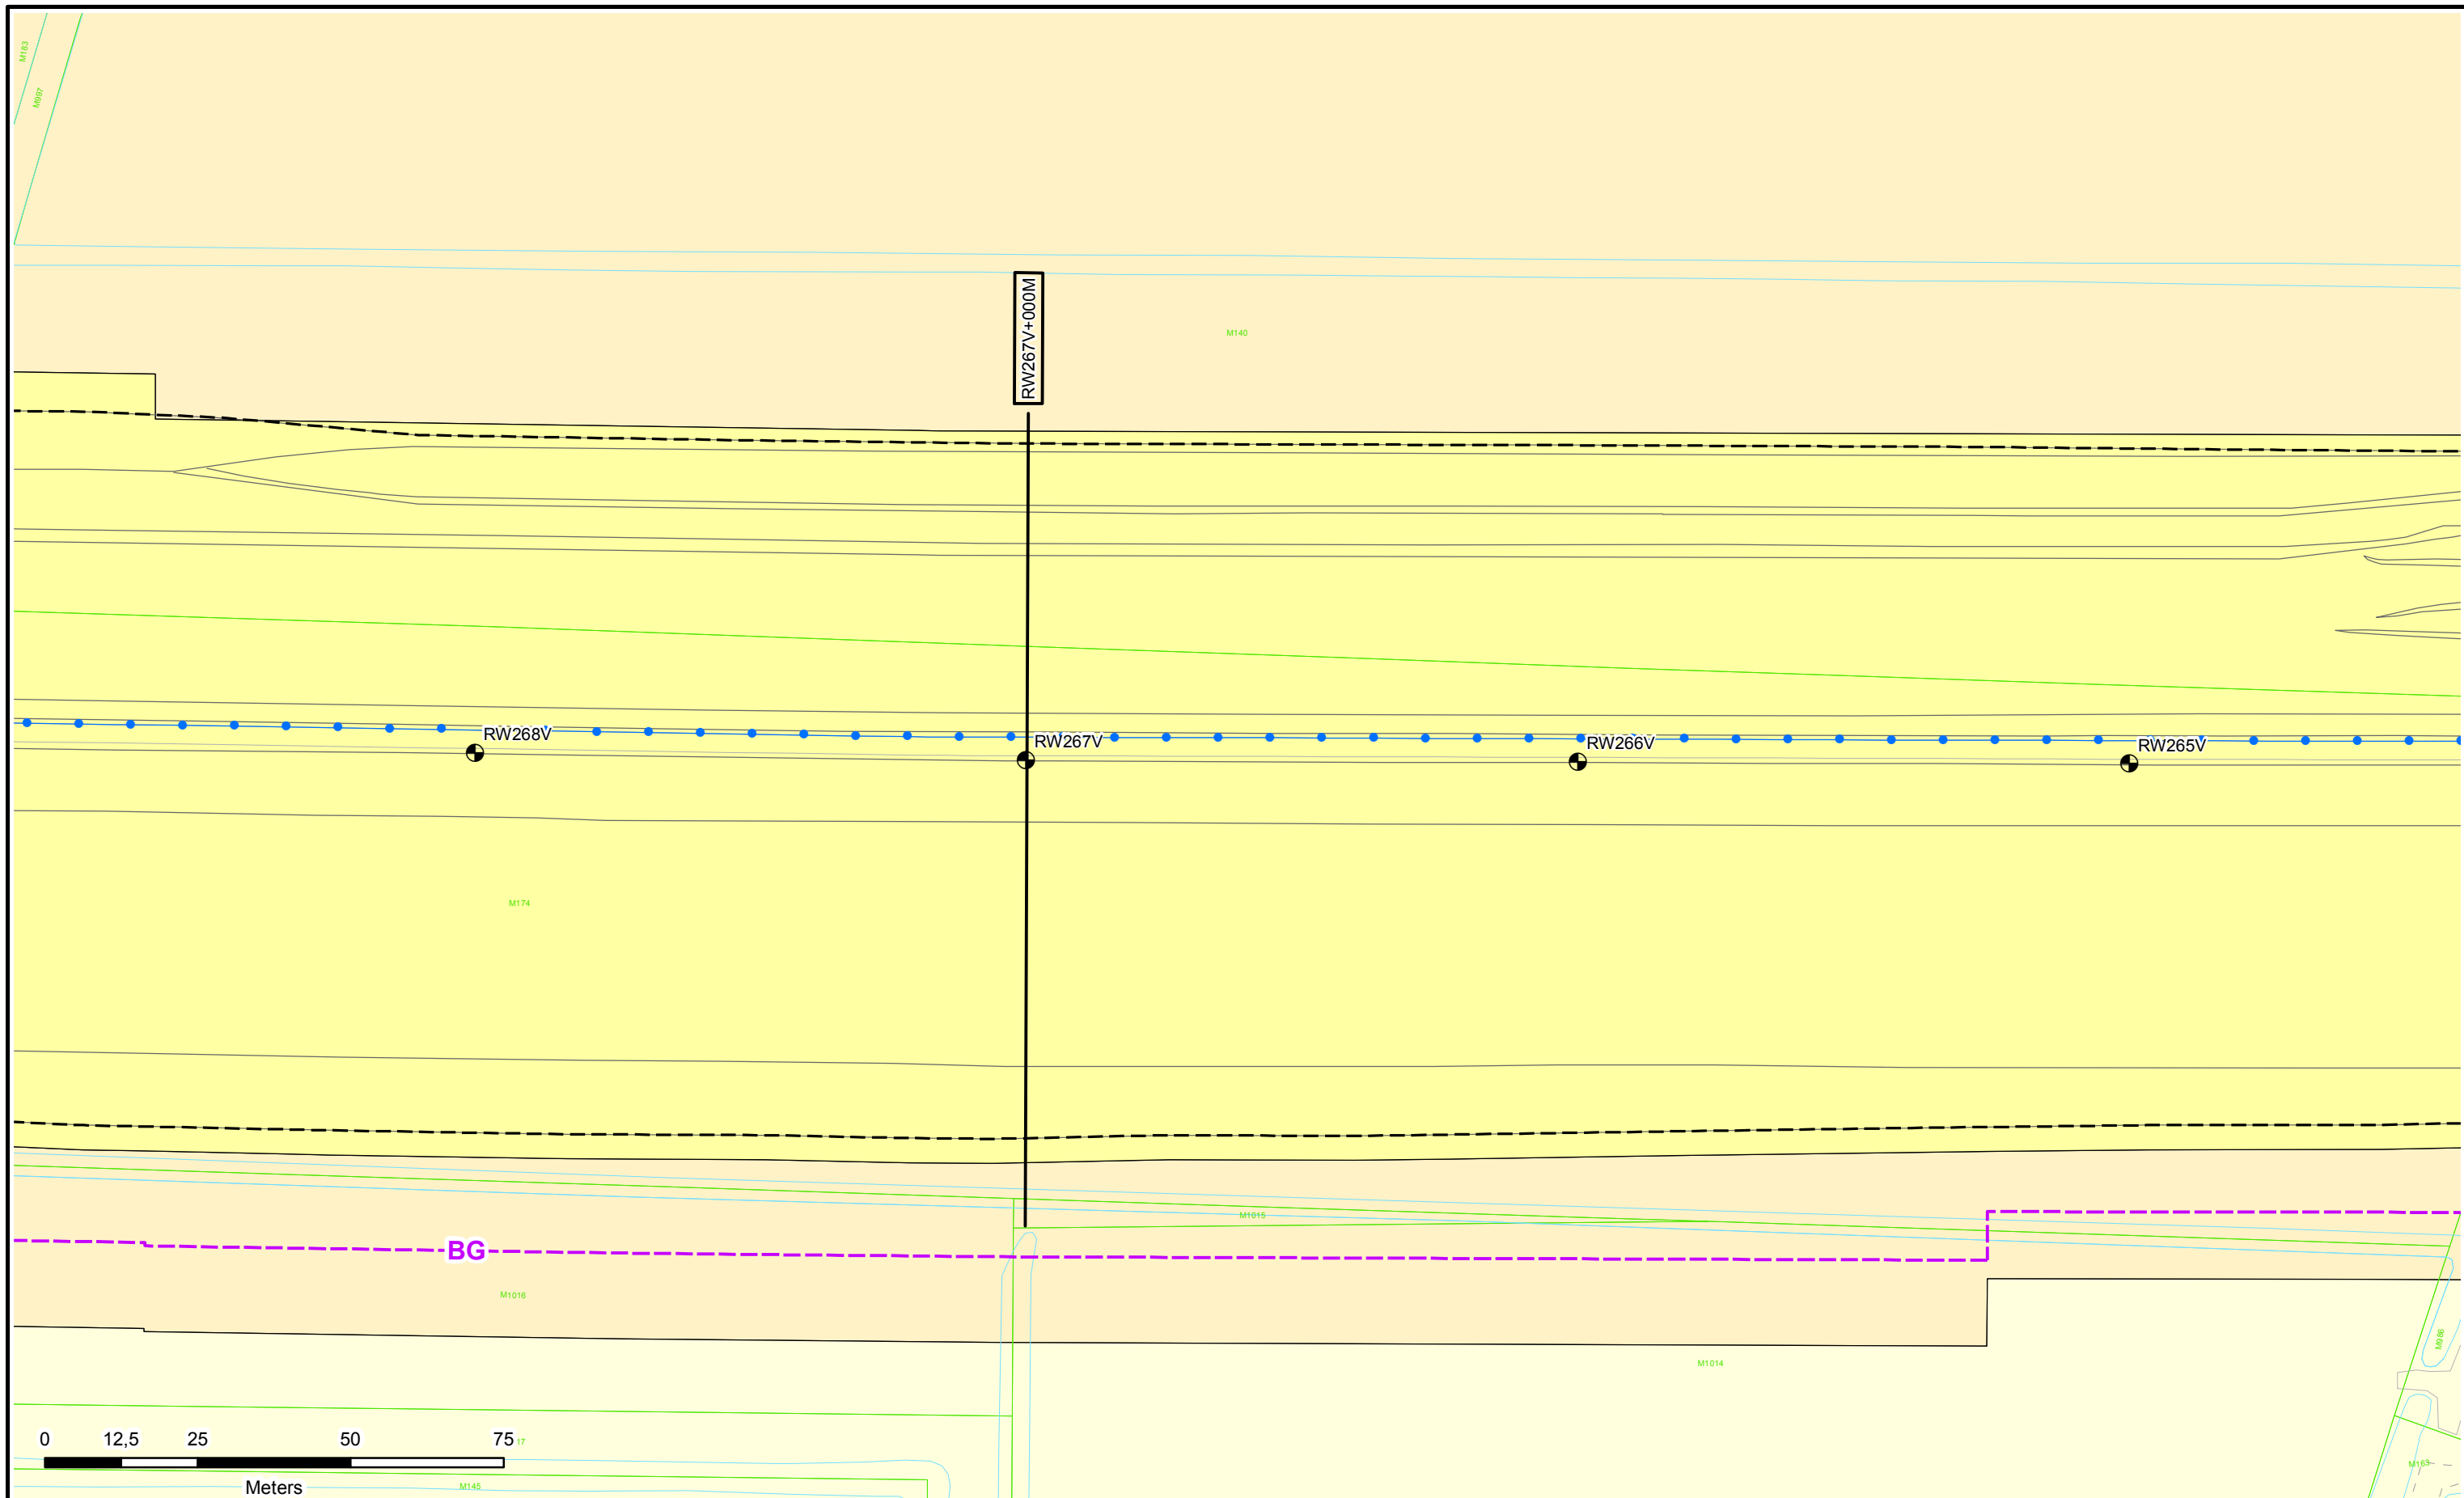

- Legenda**
- Dijkpalen
 - Referentielijn Primaire Kering
 - Teenlijn
 - BG** Bouw grens
 - Leggervlak

- Waterstaatswerk
- Bescherminingszone
- Buitenbescherminingszone
- Stortsteen
- Harde Bekleding

- Duiker
- Wandconstructie
- Coupure
- Gemaal / Sluis
- Drainages
- Keringverbeteringsconstructie



- Afsluit Leidingen
- Hoofdgebouw
- Bijgebouw
- Bijgebouw vanaf 76m²
- Kadastraal perceel

Dwarsprofiel-locatie
 DR011.+090M



Legger : Rossum - Wilhelminasluis

Onderdeel : Situatie Legger		
Dijkpaal traject : RW	Aantal bld : 085	Bladnr : 079
Formaat : A3	Schaal : 1 : 1000	Status : Vastgesteld
Opnamedatum : -	Getekend : T-GDM	Datum : 2017
Besluitnr : 2017042135		Tek. nr. : RW079

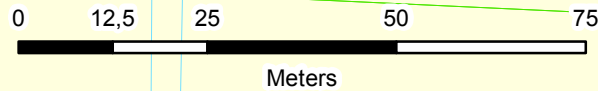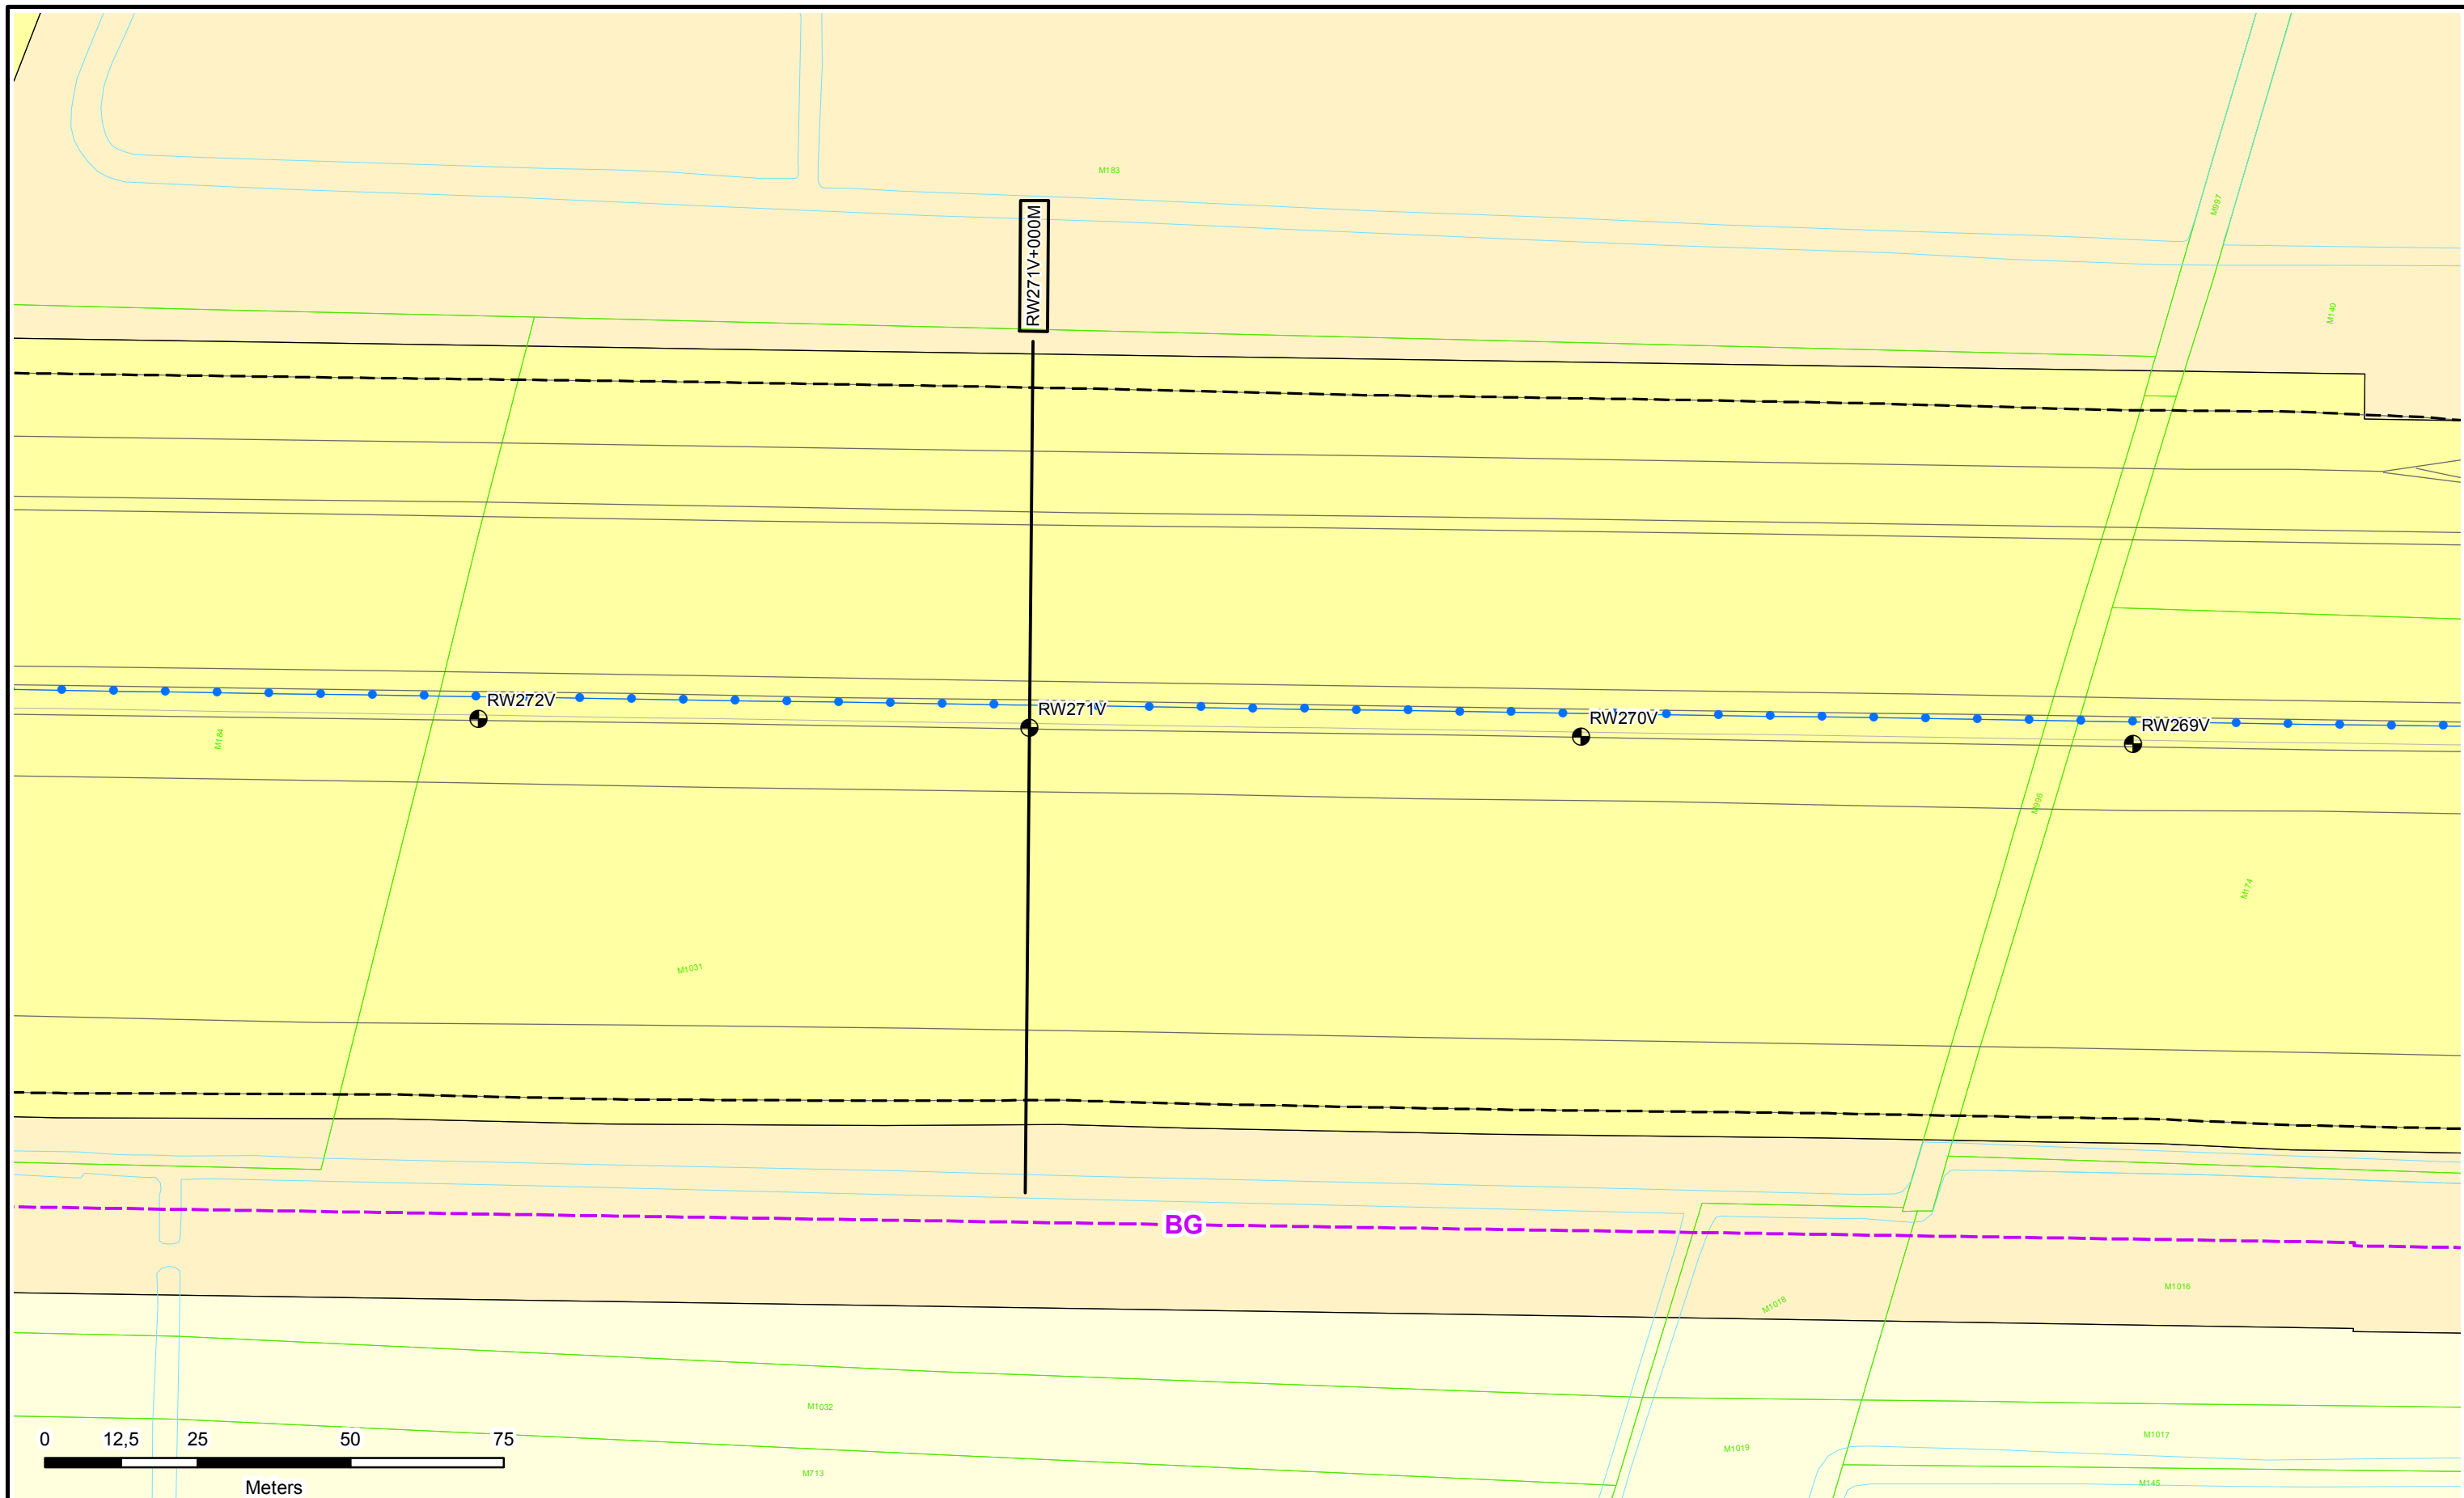

Legenda

- Dijkpalen
- Referentielijn Primaire Kering
- Teenlijn
- BG** Bouwgrens
- Leggervlak

- Waterstaatswerk
- Bescherminingszone
- Buitenbescherminingszone
- Stortsteen
- Harde Bekleding

- Duiker
- Wandconstructie
- Coupure
- Gemaal / Sluis
- Drainages
- Keringverbeteringsconstructie

- Afsluiter Leidingen
- Hoofdgebouw
- Bijgebouw
- Bijgebouw vanaf 76m2
- Kadastraal perceel



Dwarsprofiel-locatie

DR011.+090M

**Waterschap
Rivierenland**

Legger : Rossum - Wilhelminasluis

Onderdeel : Situatie Legger		
Dijkpaal traject : RW	Aantal bld : 085	Bladnr : 080
Formaat : A3	Schaal : 1 : 1000	Status : Vastgesteld
Opnamedatum : -	Gefekend : T-GDM	Datum : 2017
Besluitnr : 2017042135		Tek. nr. : RW080

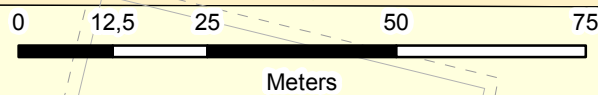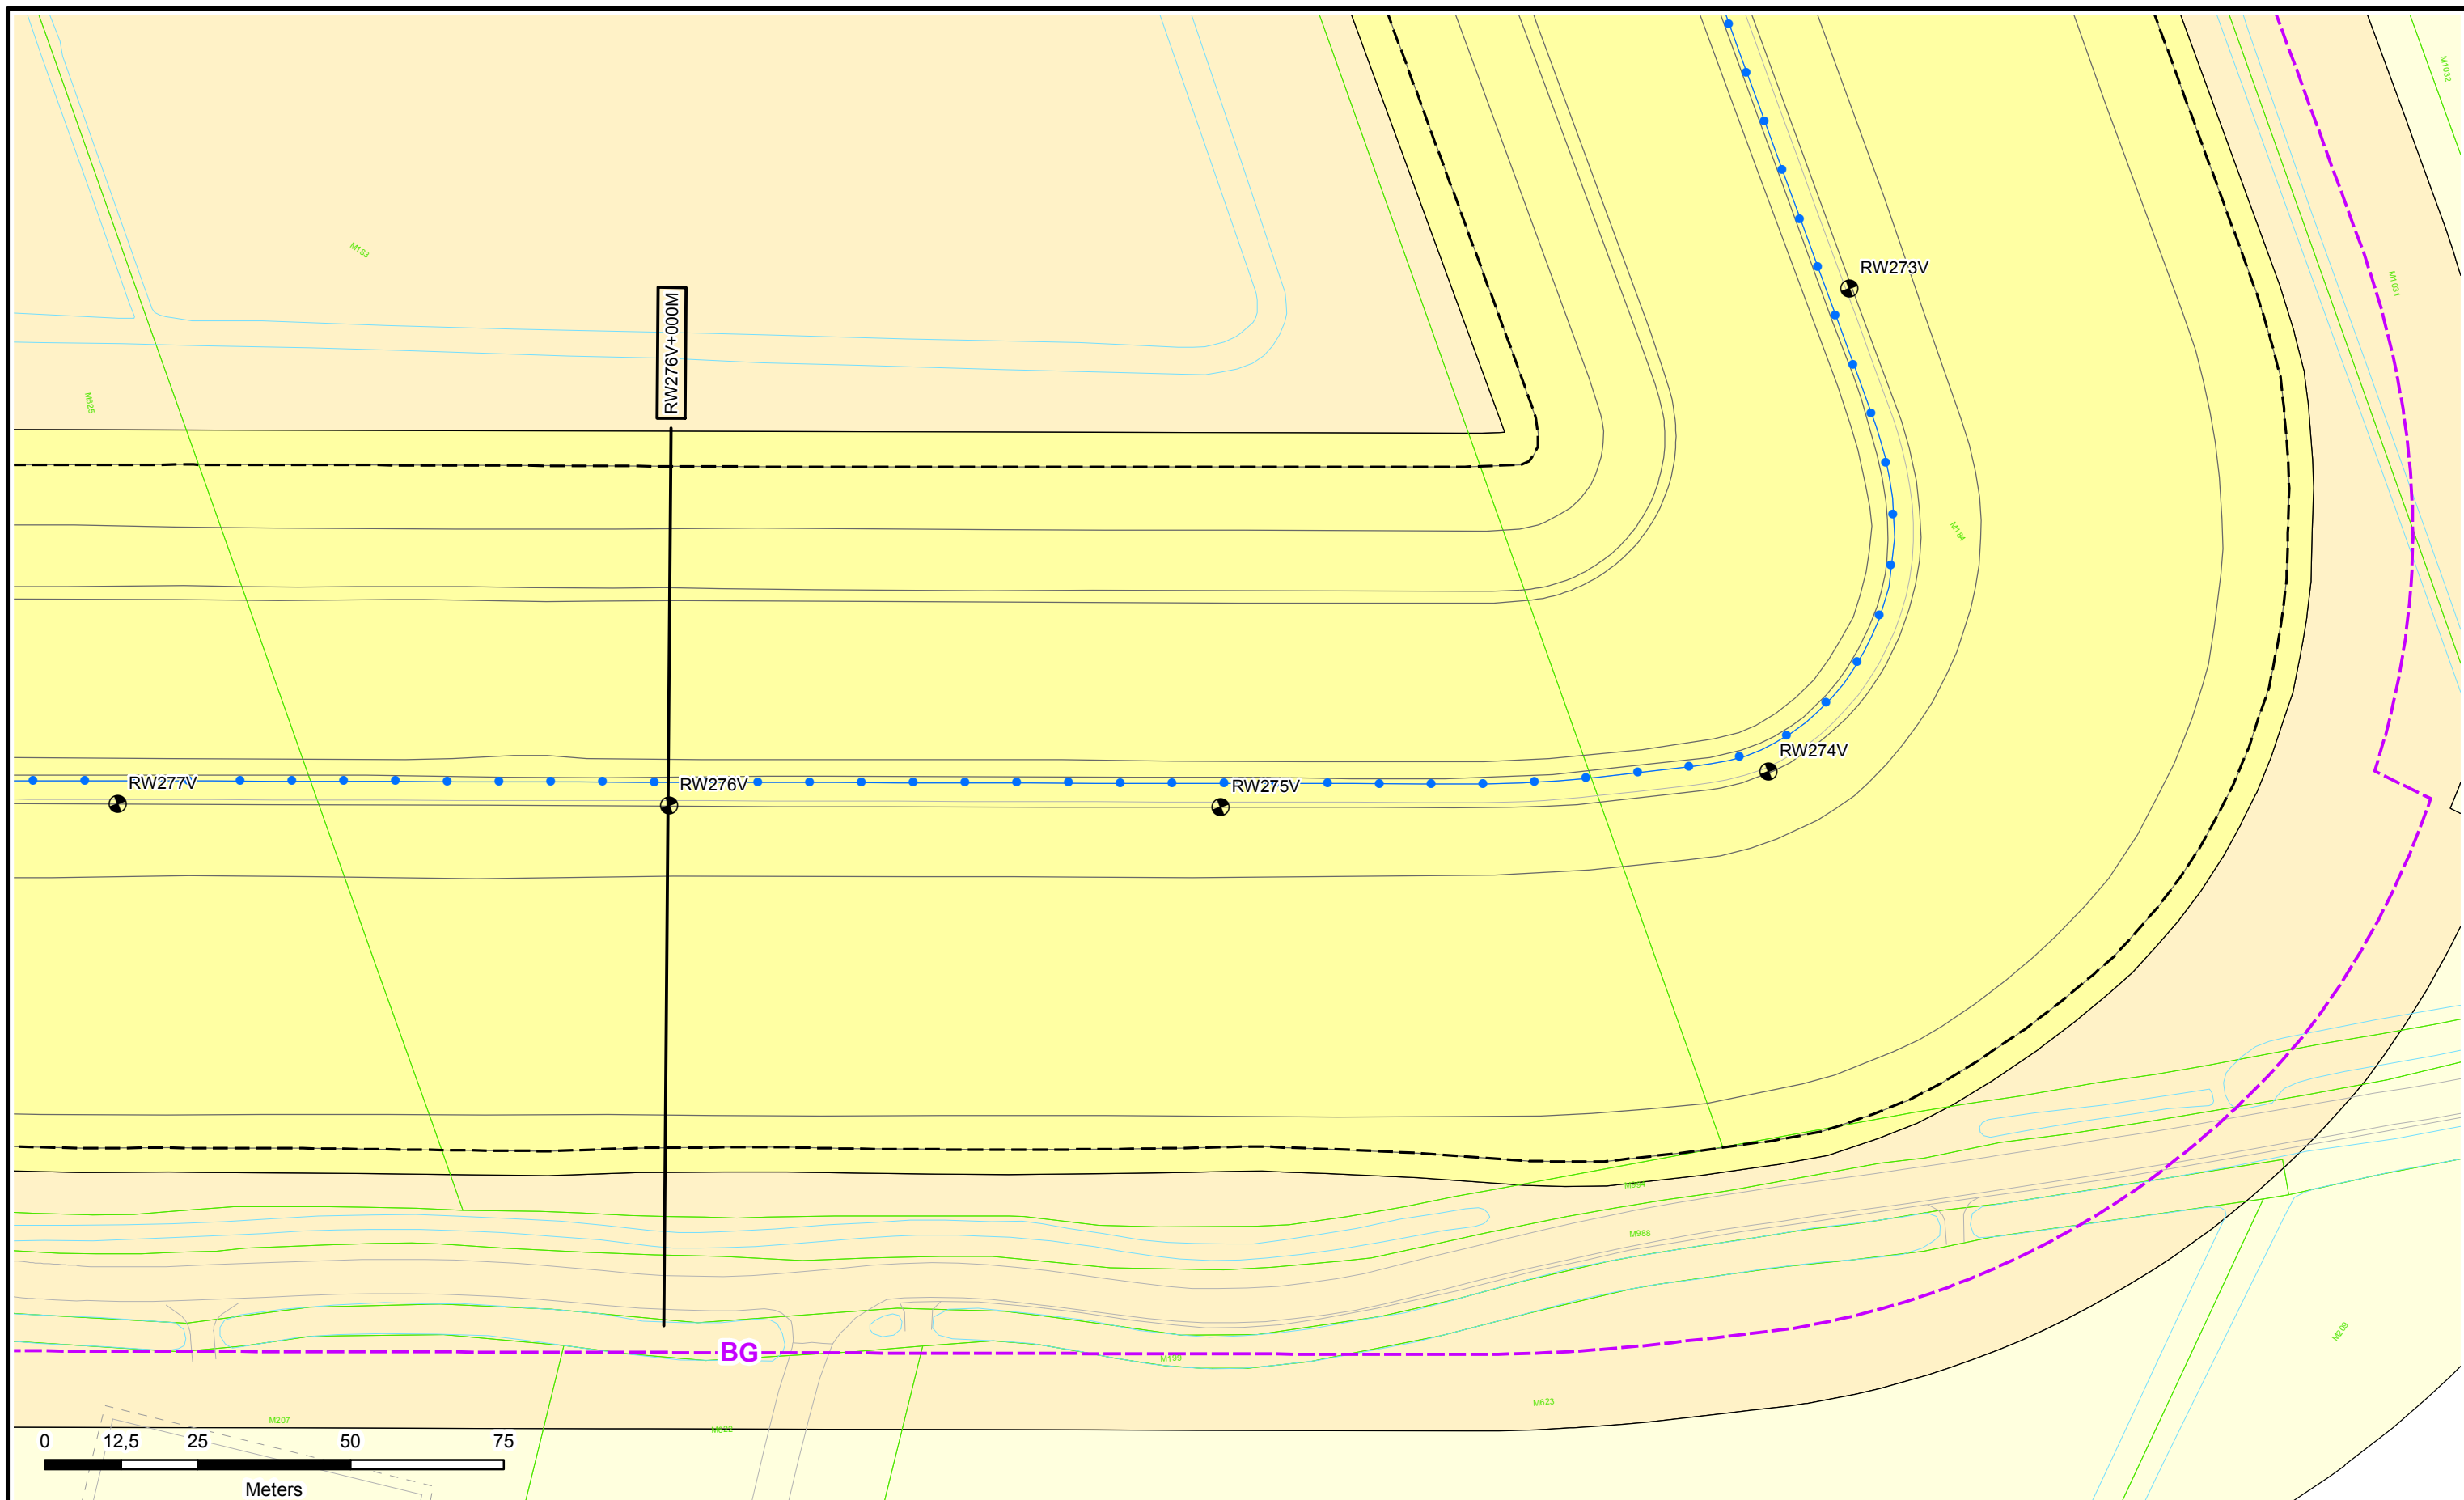

Legenda

- Dijkpalen
- Referentielijn Primaire Kering
- Teenlijn
- BG** Bouwgrens
- Leggervlak

- Waterstaatswerk
- Beschermszone
- Buitenbeschermszone
- Stortsteen
- Harde Bekleding

- Duiker
- Wandconstructie
- Coupure
- Gemaal / Sluis
- Drainages
- Keringverbeteringsconstructie

- Afsluit Leidingen
- Hoofdgebouw
- Bijgebouw
- Bijgebouw vanaf 76m²
- Kadastraal perceel


Dwarsprofiel-locatie

DR011.+090M



Legger : Rossum - Wilhelminasluis

Onderdeel : Situatie Legger		
Dijkpaal traject : RW	Aantal bld : 085	Bladnr : 081
Formaat : A3	Schaal : 1 : 1000	Status : Vastgesteld
Opnamedatum : -	Gefekend : T-GDM	Datum : 2017
Besluitnr : 2017042135		Tek. nr. : RW081

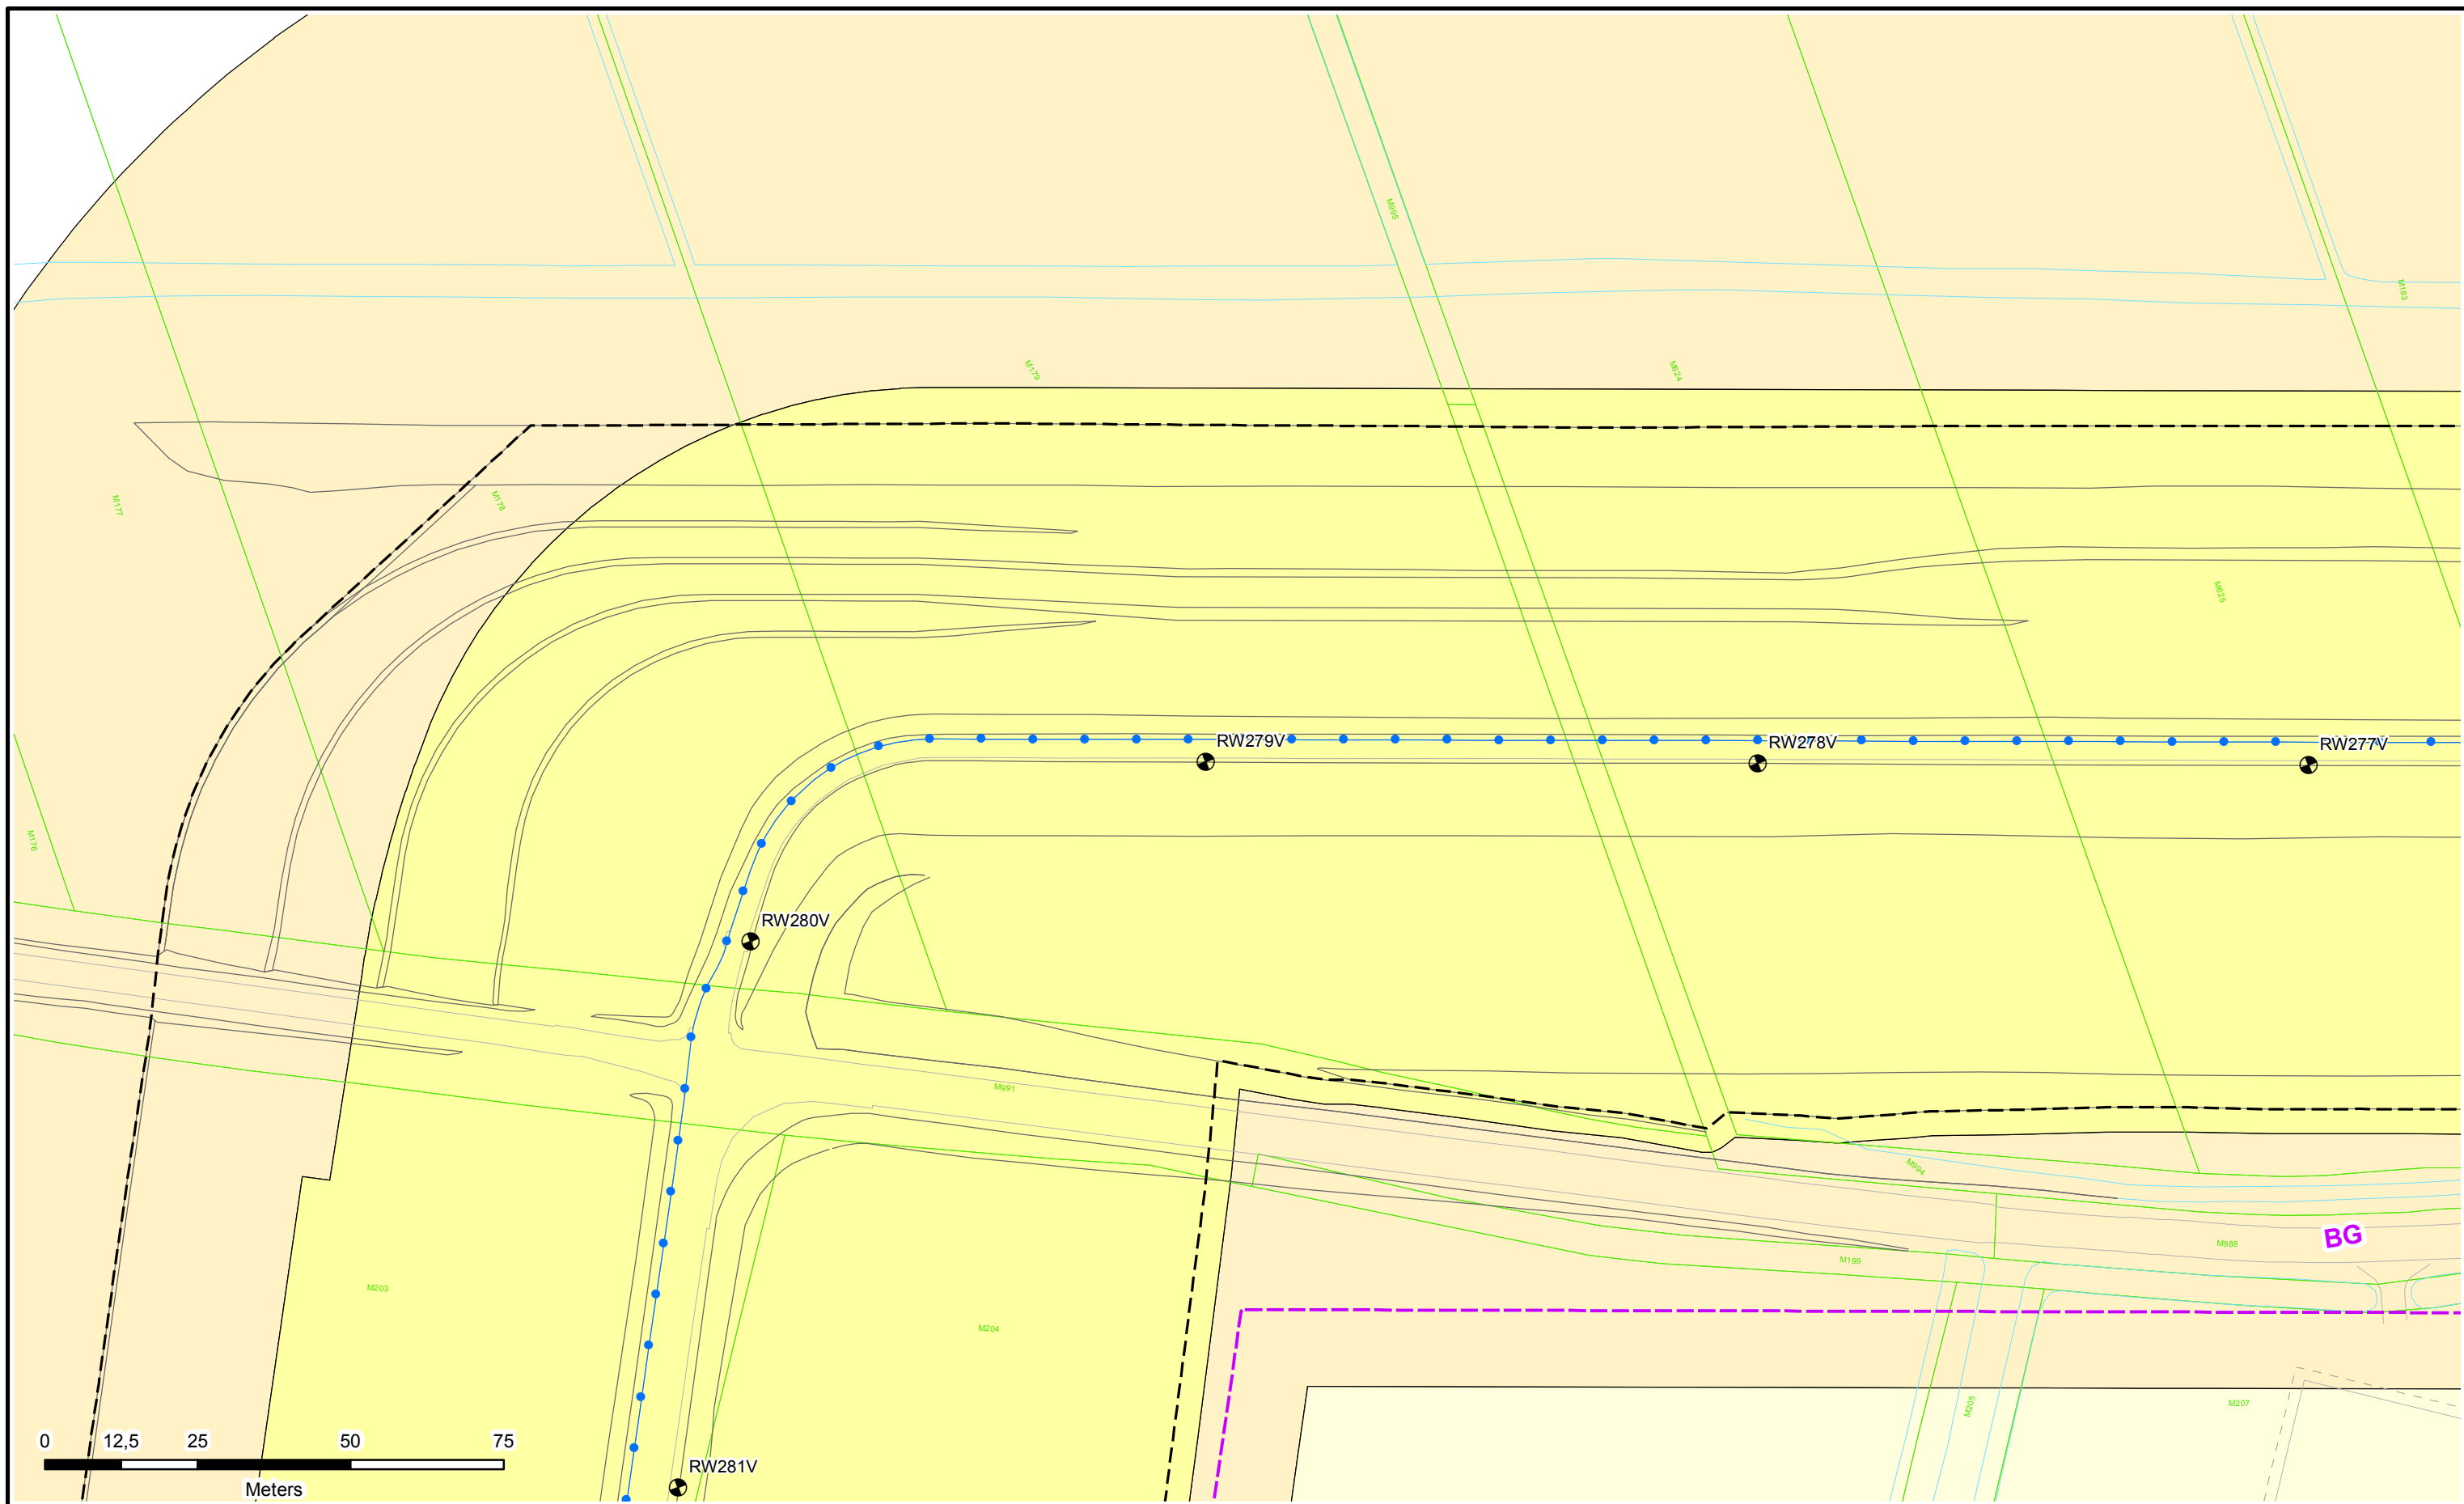

Legenda

- Dijkpalen
- Referentielijn Primaire Kering
- Teenlijn
- BG** Bouwgrens
- Leggervlak

- Waterstaatswerk
- Bescherminingszone
- Buitenbescherminingszone
- Stortsteen
- Harde Bekleding

- Duiker
- Wandconstructie
- Coupure
- Gemaal / Sluis
- Drainages
- Keringverbeteringsconstructie

- Afsluit Leidingen
- Hoofdgebouw
- Bijgebouw
- Bijgebouw vanaf 76m²
- Kadastraal perceel



Dwarsprofiel-locatie

DR011.+090M



Legger : Rossum - Wilhelminasluis

Onderdeel : Situatie Legger		
Dijkpaal traject : RW	Aantal bld : 085	Bladnr : 082
Formaat : A3	Schaal : 1 : 1000	Status : Vastgesteld
Opnamedatum : -	Gefekend : T-GDM	Datum : 2017
Besluitnr : 2017042135		Tek. nr. : RW082

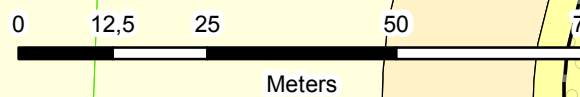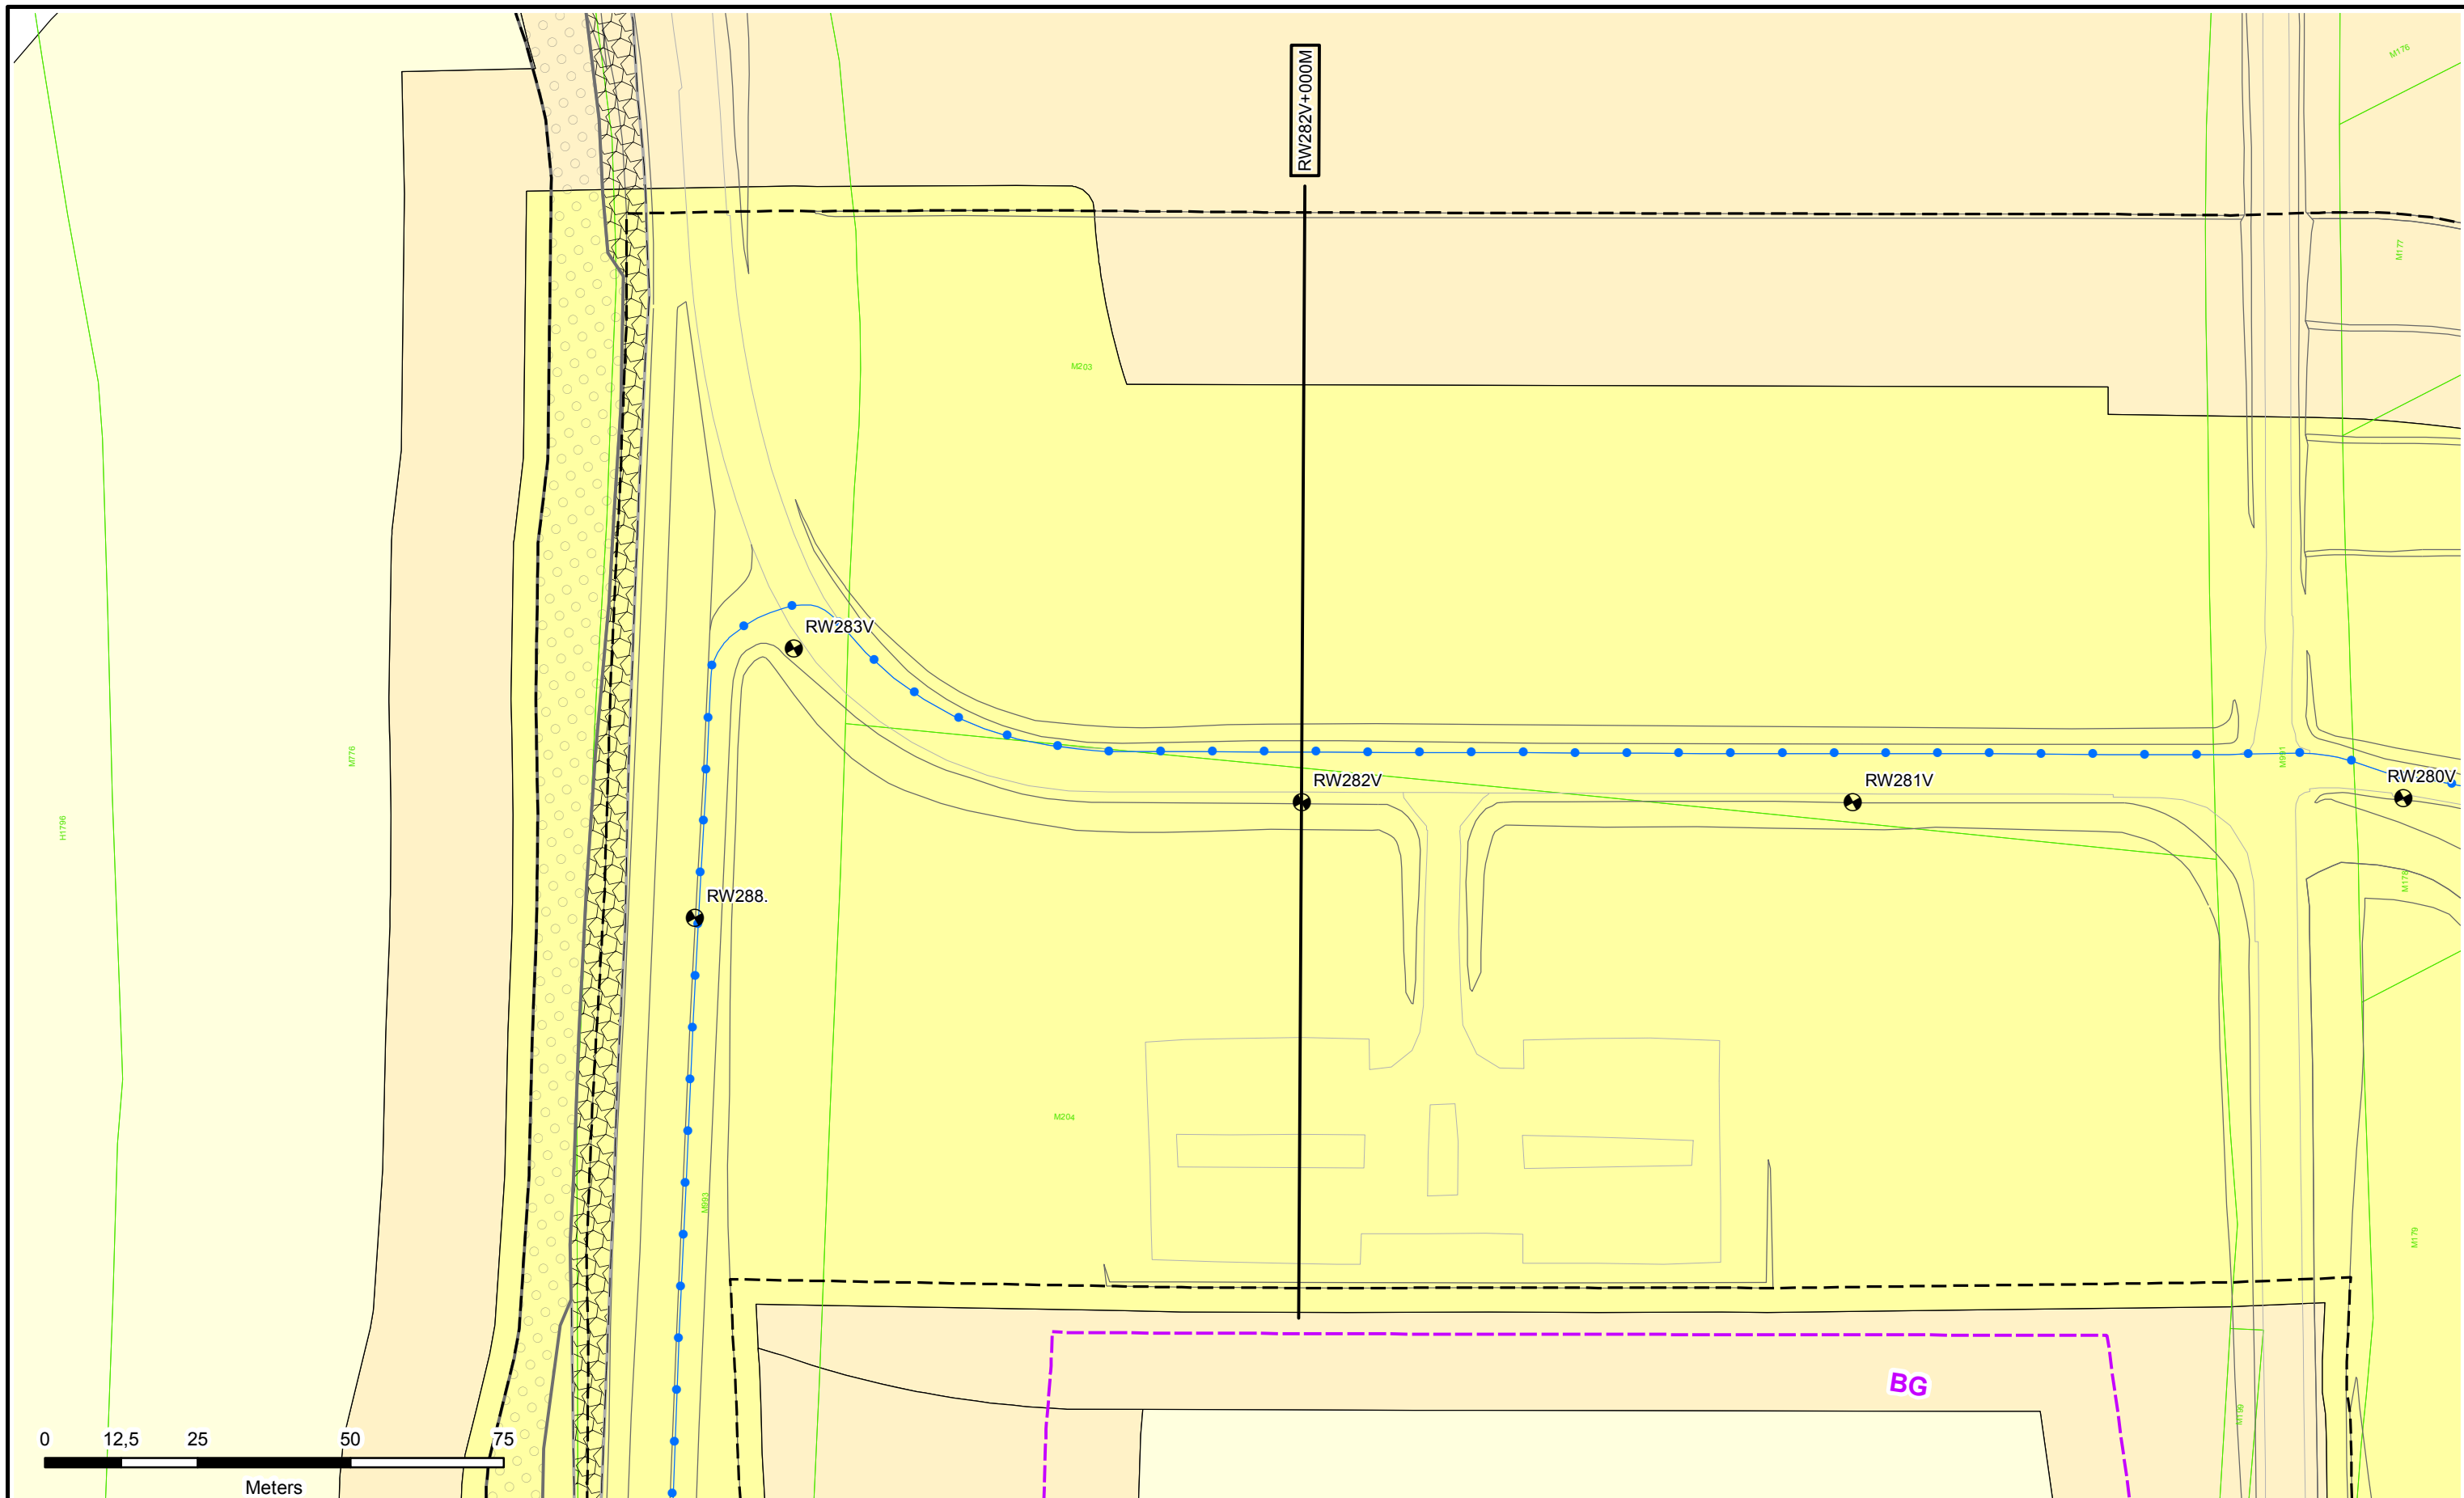

Legenda

- Dijkpalen
- Referentielijn Primaire Kering
- Teenlijn
- BG** - Bouwgrens
- Leggervlak

- Waterstaatswerk
- Beschermingszone
- Buitenbeschermingszone
- Stortsteen
- Harde Bekleding

- Duiker
- Wandconstructie
- Coupure
- Gemaal / Sluis
- Drainages
- Keringverbeteringsconstructie

- Afsluiter Leidingen
- Hoofdgebouw
- Bijgebouw
- Bijgebouw vanaf 76m2
- Kadastraal perceel


Dwarsprofiel-locatie

DR011.+090M



Legger : Rossum - Wilhelminasluis		
Onderdeel :	Situatie Legger	
Dijkpaal traject : RW	Aantal bld : 085	Bladnr : 083
Formaat : A3	Schaal : 1 : 1000	Status : Vastgesteld
Opnamedatum : -	Getekend : T-GDM	Datum : 2017
Besluitnr : 2017042135	Tek. nr. : RW083	

DWP RW261V+000M
(RW259.+061m. - RW261V+079m.)

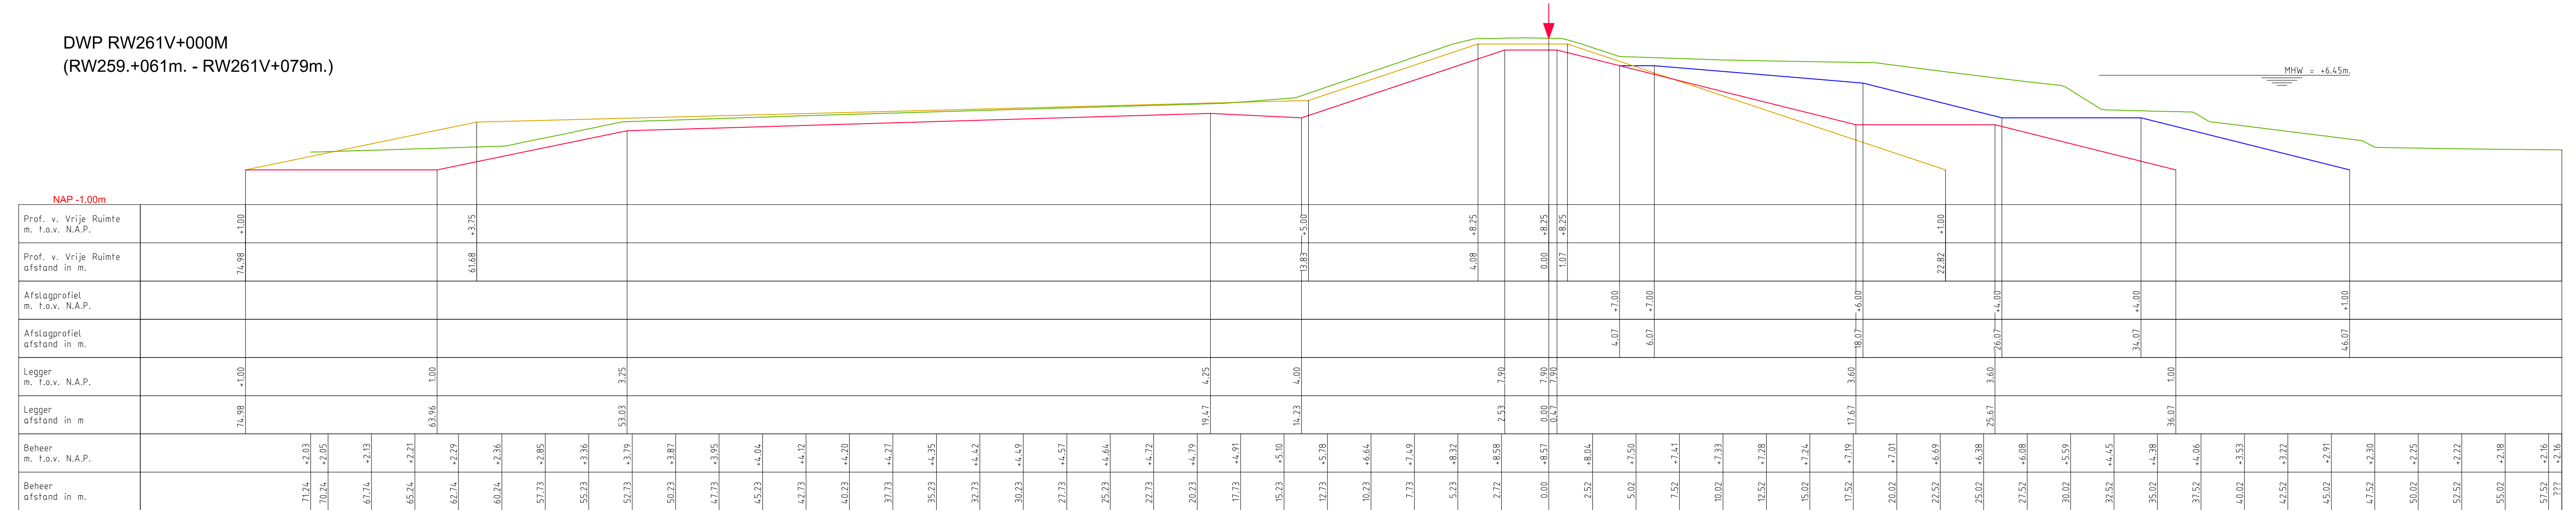

LEGENDA

- Leggerprofiel.
- Profiel van Vrije Ruimte.
- Beheerprofiel.
- Afslagprofiel.
- ↓ Referentielijn.




Legger: Rossum - Wilhelminasluis (RW000. - RW294.)

Onderdeel: Dwarsprofielen Legger

Dijkpaal traject: RW	Met 075	Bladen	Bladnr: 069
Formaat: 2 x A3	Schaal: 1:200	Status: Vastgesteld	
Opnamedatum: 2016	Getekend: T-GDM	Datum: 2017	
Behoort bij: 2017042135			

DWP RW271V+000M
(RW268V+053m. - RW273V+040m.)

MHW = +6.45m.

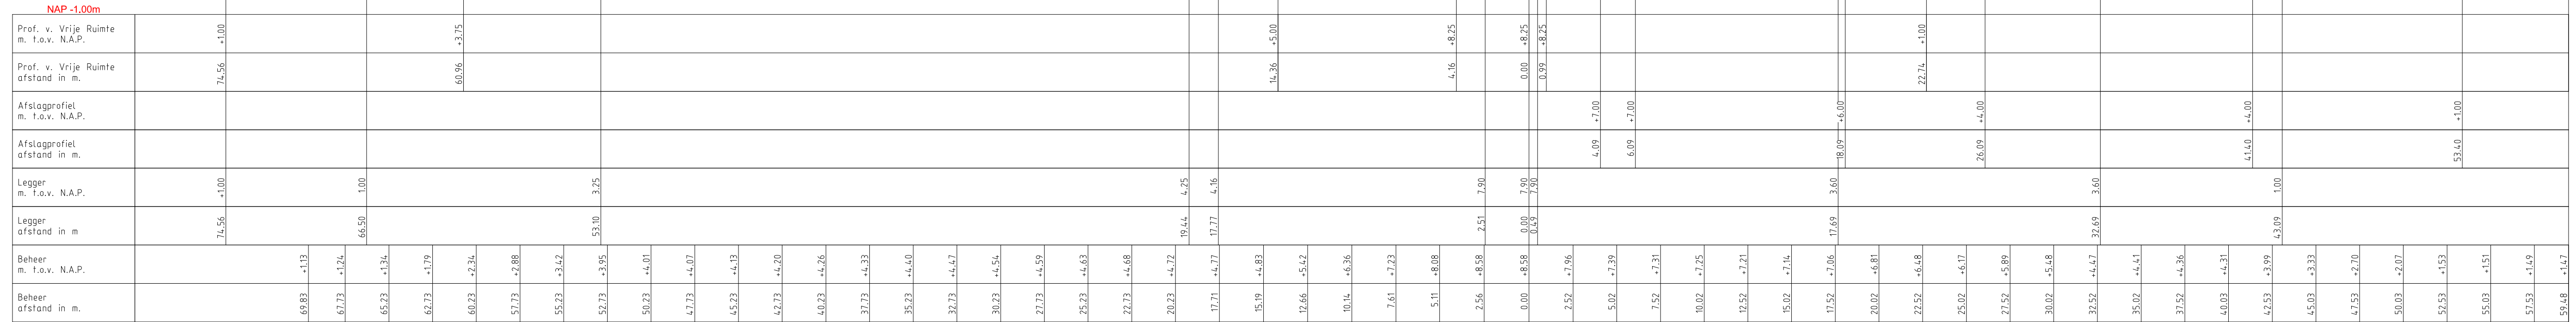

LEGENDA

- Leggerprofiel.
 - Profiel van Vrije Ruimte.
 - Beheerprofiel.
 - Afslagprofiel.
- ↓ Referentielijn.



Legger: Rossum - Wilhelminasluis (RW000. - RW294.)

Onderdeel: Dwarsprofielen Legger

Dijkpaal traject: RW	Met 075	Bladen	Bladnr: 072
Formaat: 2 x A3	Schaal: 1:200	Status: Vastgesteld	
Opnamedatum: 2016	Getekend: T-GDM	Datum: 2017	
Behoort bij: 201704.2135			

