


Te maken parkeerplaats t.b.v.
opladen elektrische voertuigen

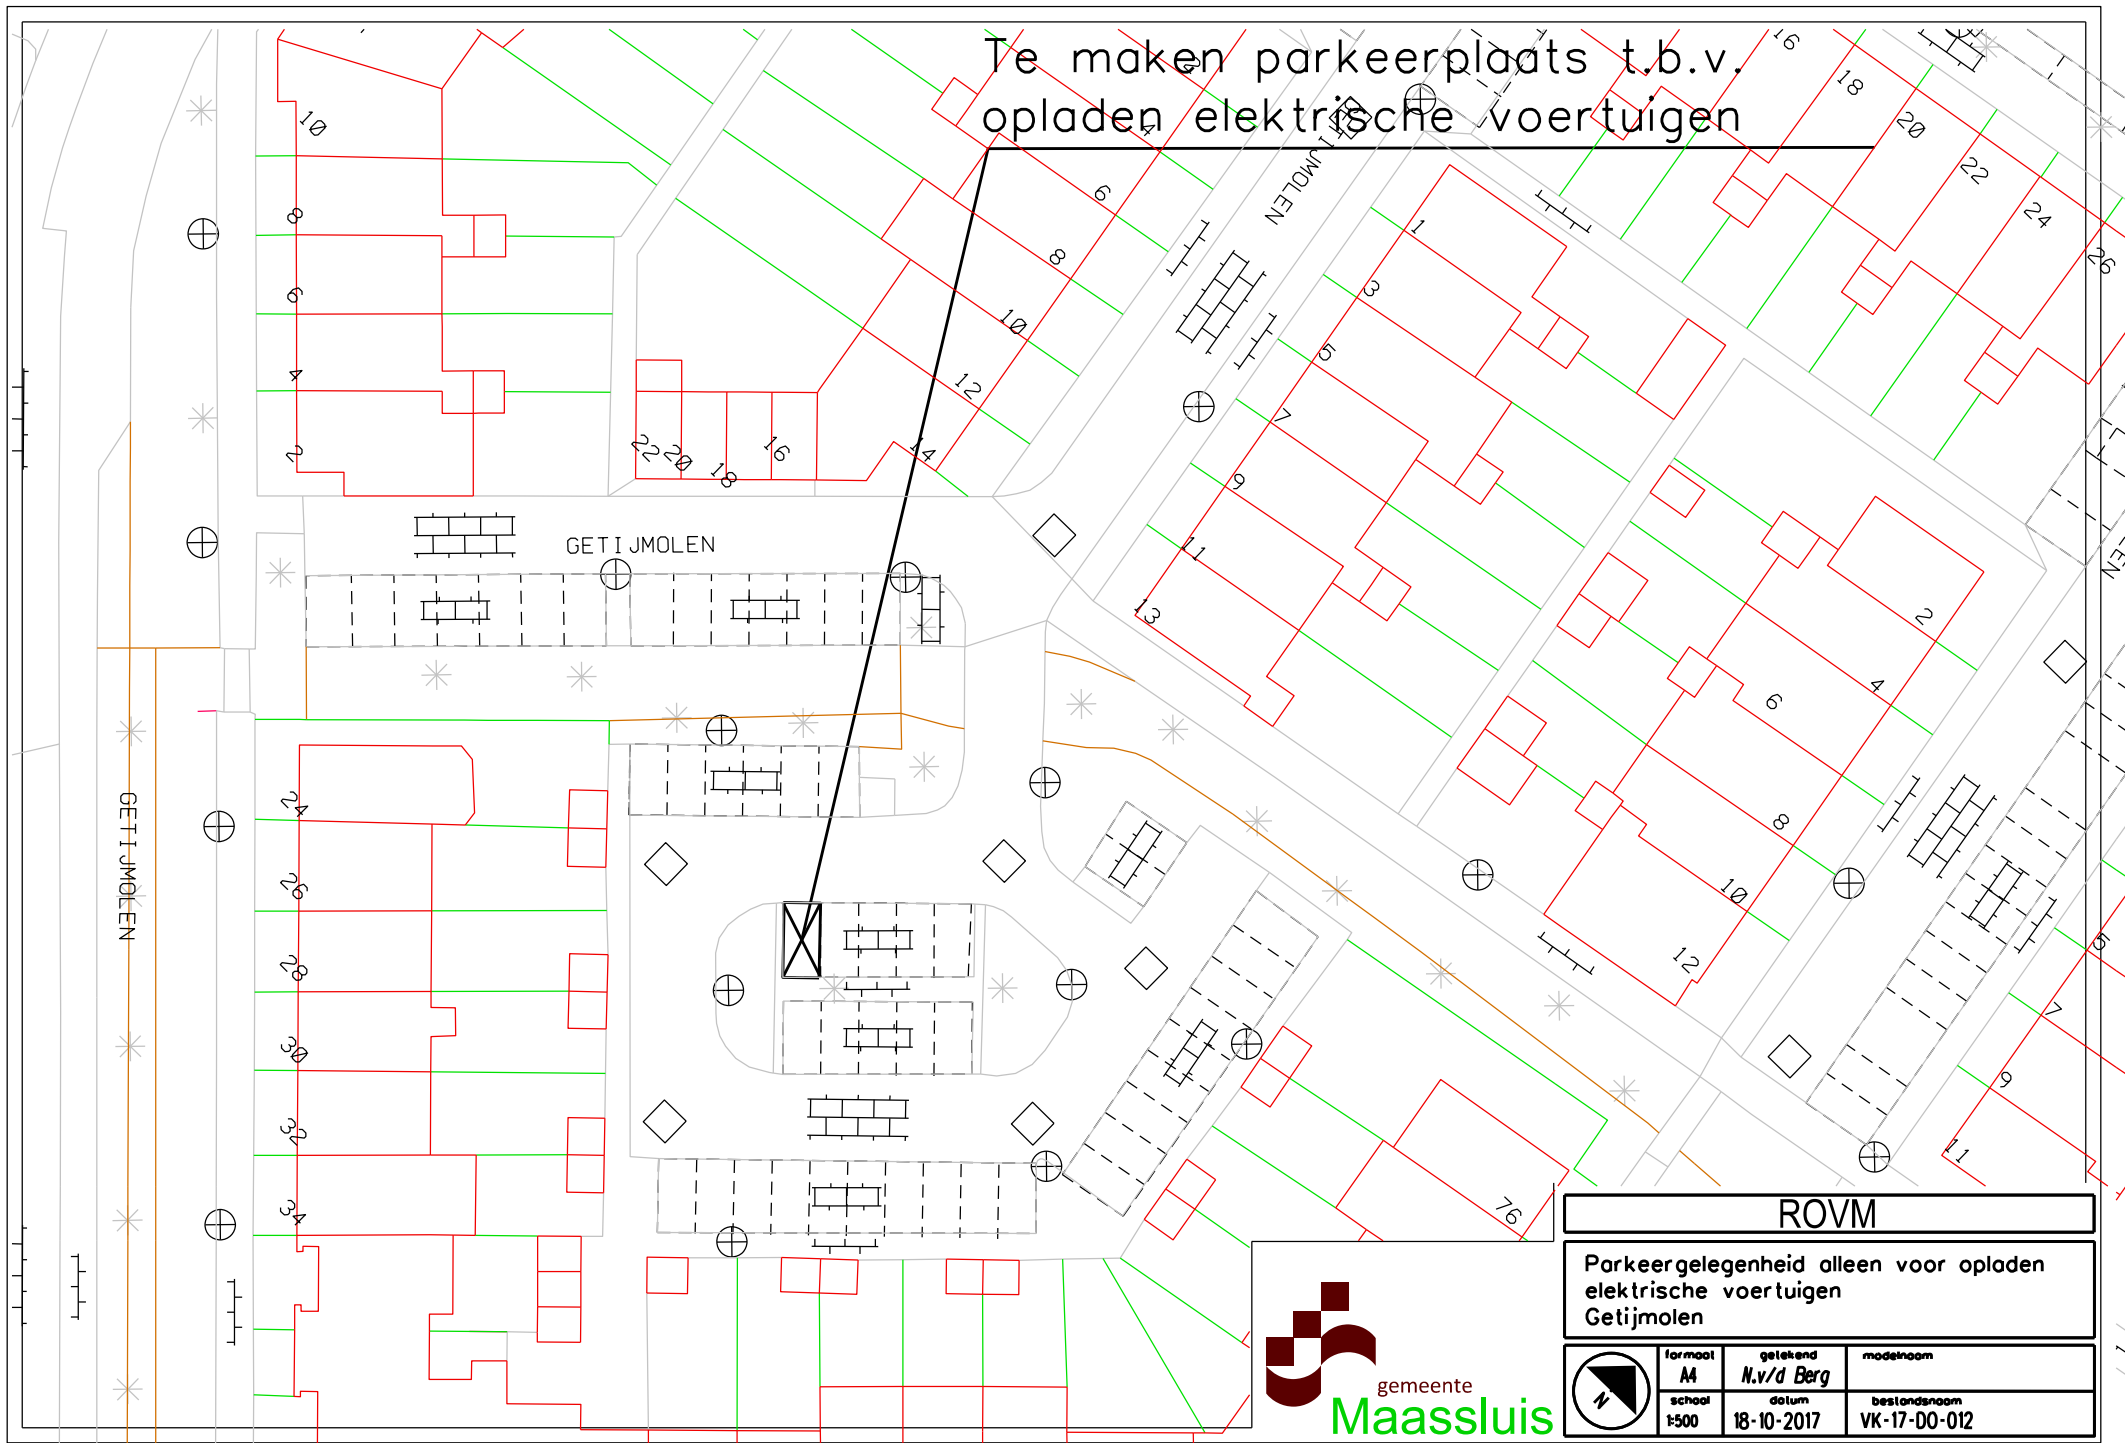

ROVM

Parkeergelegenheid alleen voor opladen
elektrische voertuigen
Getijmolen

	formaat A4	getekend N.v/d Berg	modelnaam
	schaal 1:500	datum 18-10-2017	bestandsnummer VK-17-00-012