




LOCATIE


Veenhuizen Verlengde kerklaan

Kadastrale gemeente Noordenveld  
RD coördinaat 222469/560835

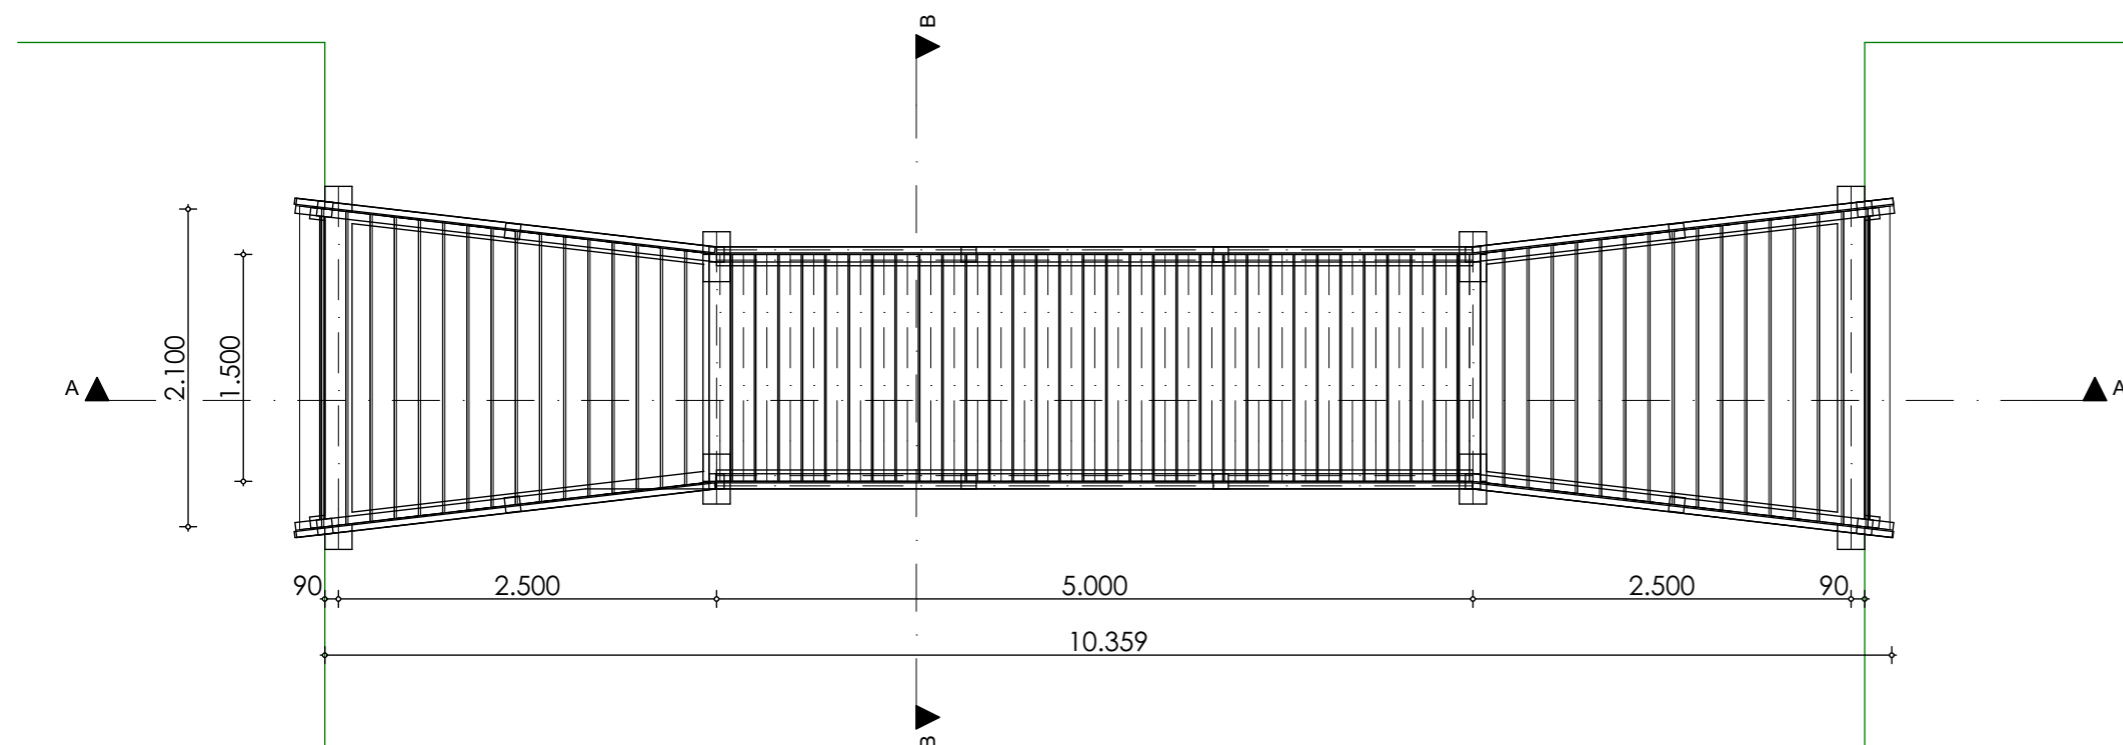


constructie staanders + liggers 180 x 180 mm  
 brug liggers eiken 75 x 200 mm  
 planken 32 x 145 mm  
 reling + staanders reling 100 x 100 mm  
 plank reling 32 x 100 mm  
 beschoeing 32 x 200 mm


Bovenzijde

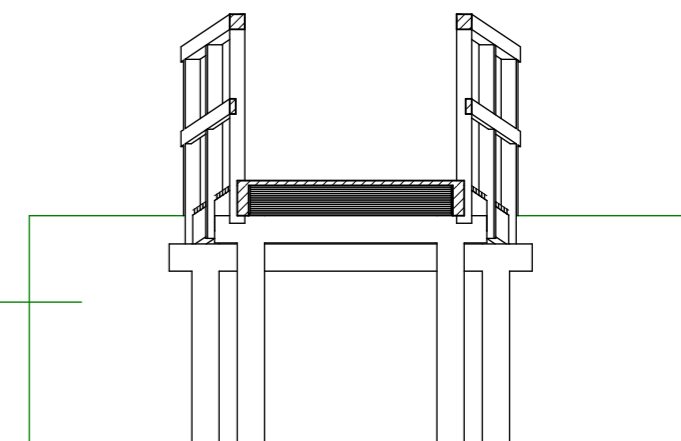


Doorsnede B

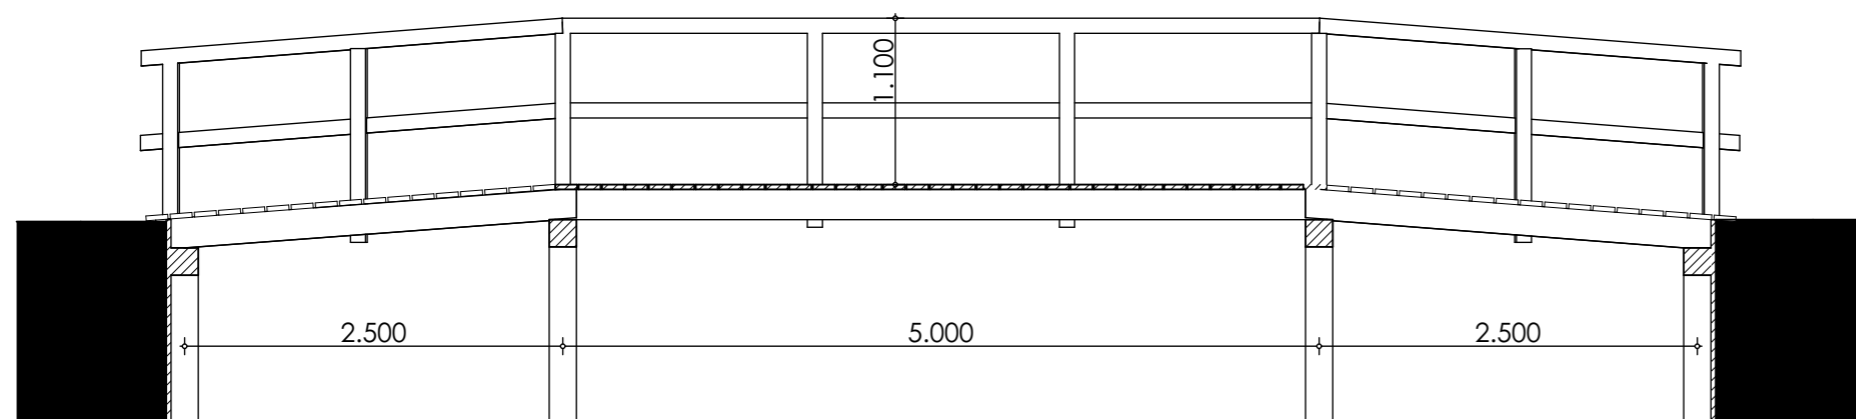


Doorsnede A

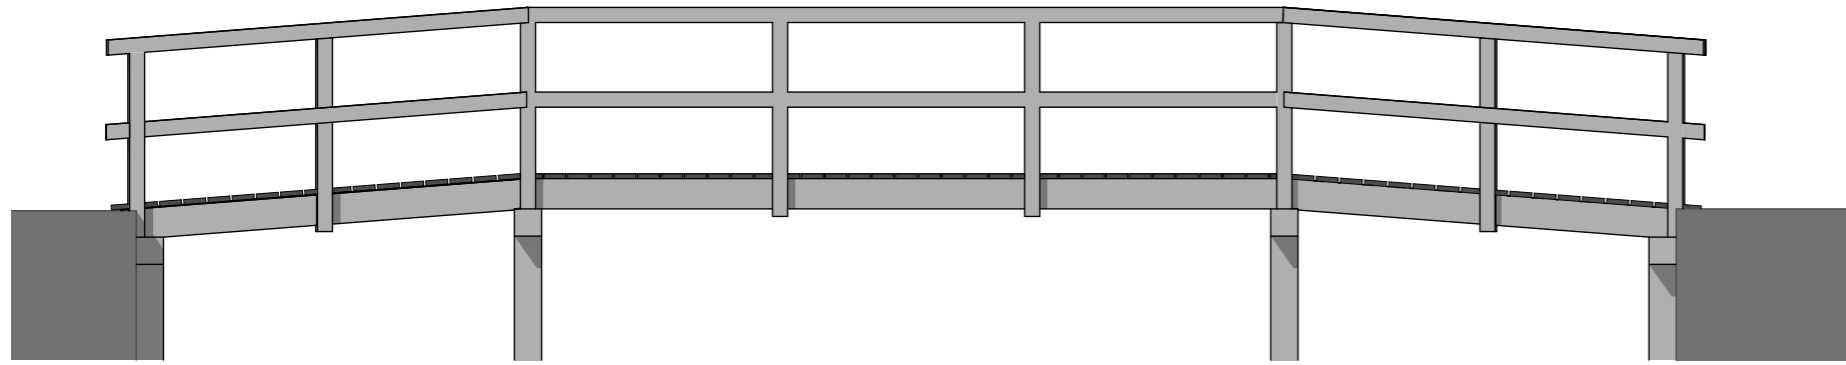


Voorzijde

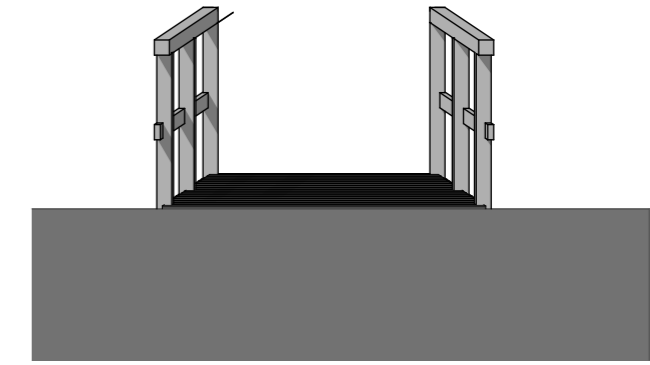

Rechterzijde

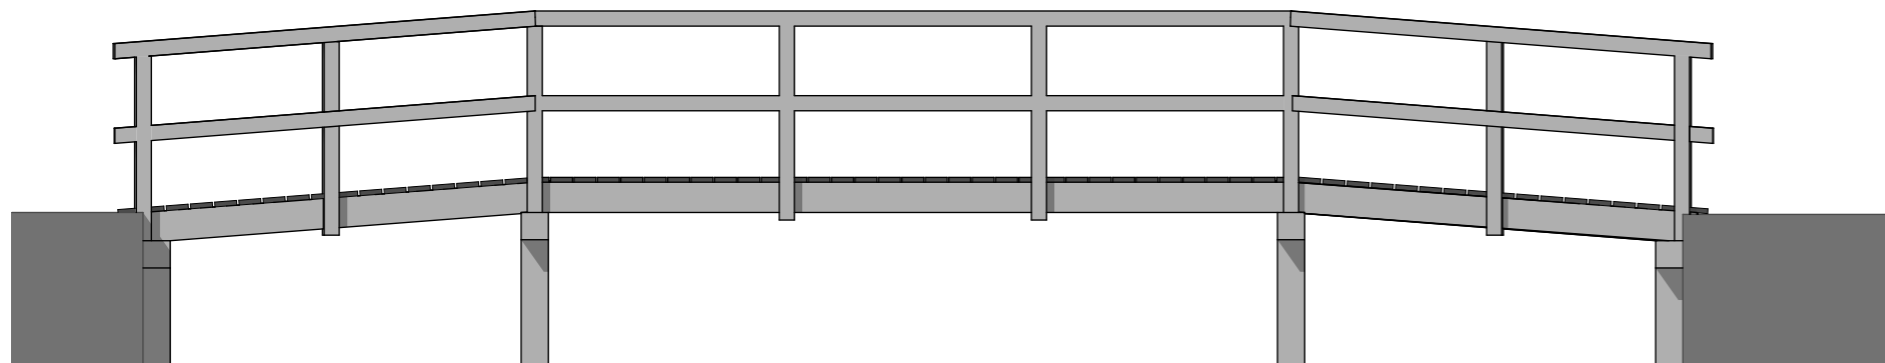

Achterzijde

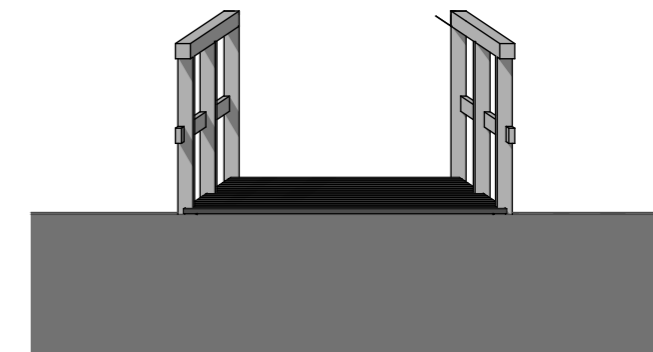

Linkerzijde

Kleurstaat:  
Brug Ral 9010