


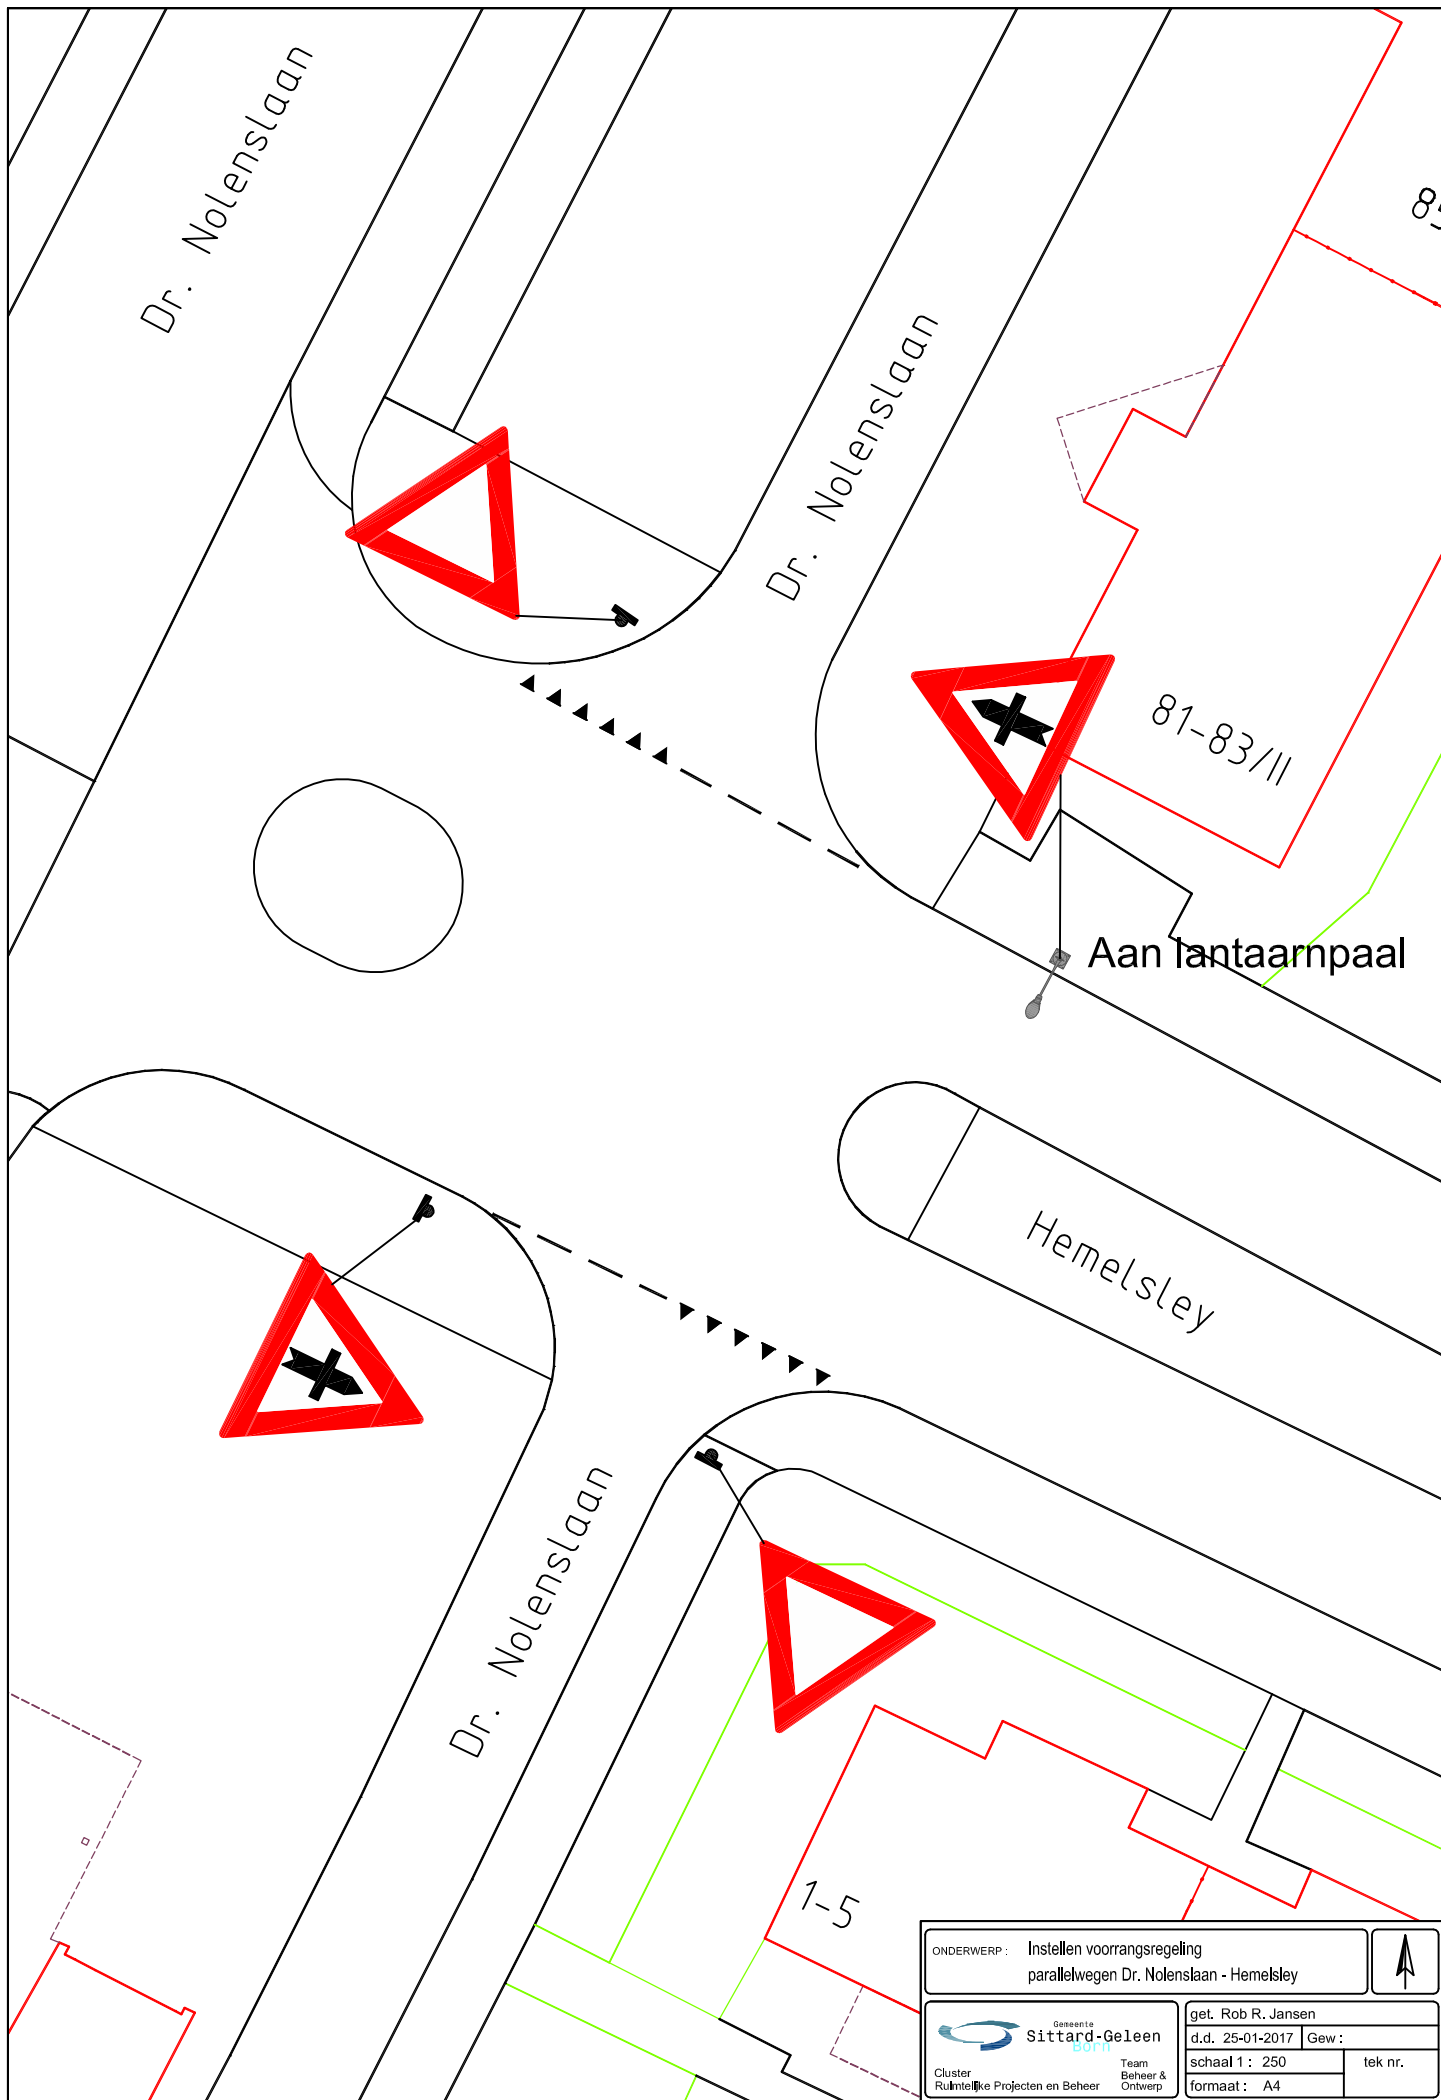

ONDERWERP: Instellen voorrangregeling parallelwegen Dr. Nolenslaan - Hemelsley		
 Gemeente Sittard-Geleen Cluster Ruimtelijke Projecten en Beheer	Team Beheer & Ontwerp	get. Rob R. Jansen d.d. 25-01-2017 Gew: schaal 1: 250 formaat: A4