
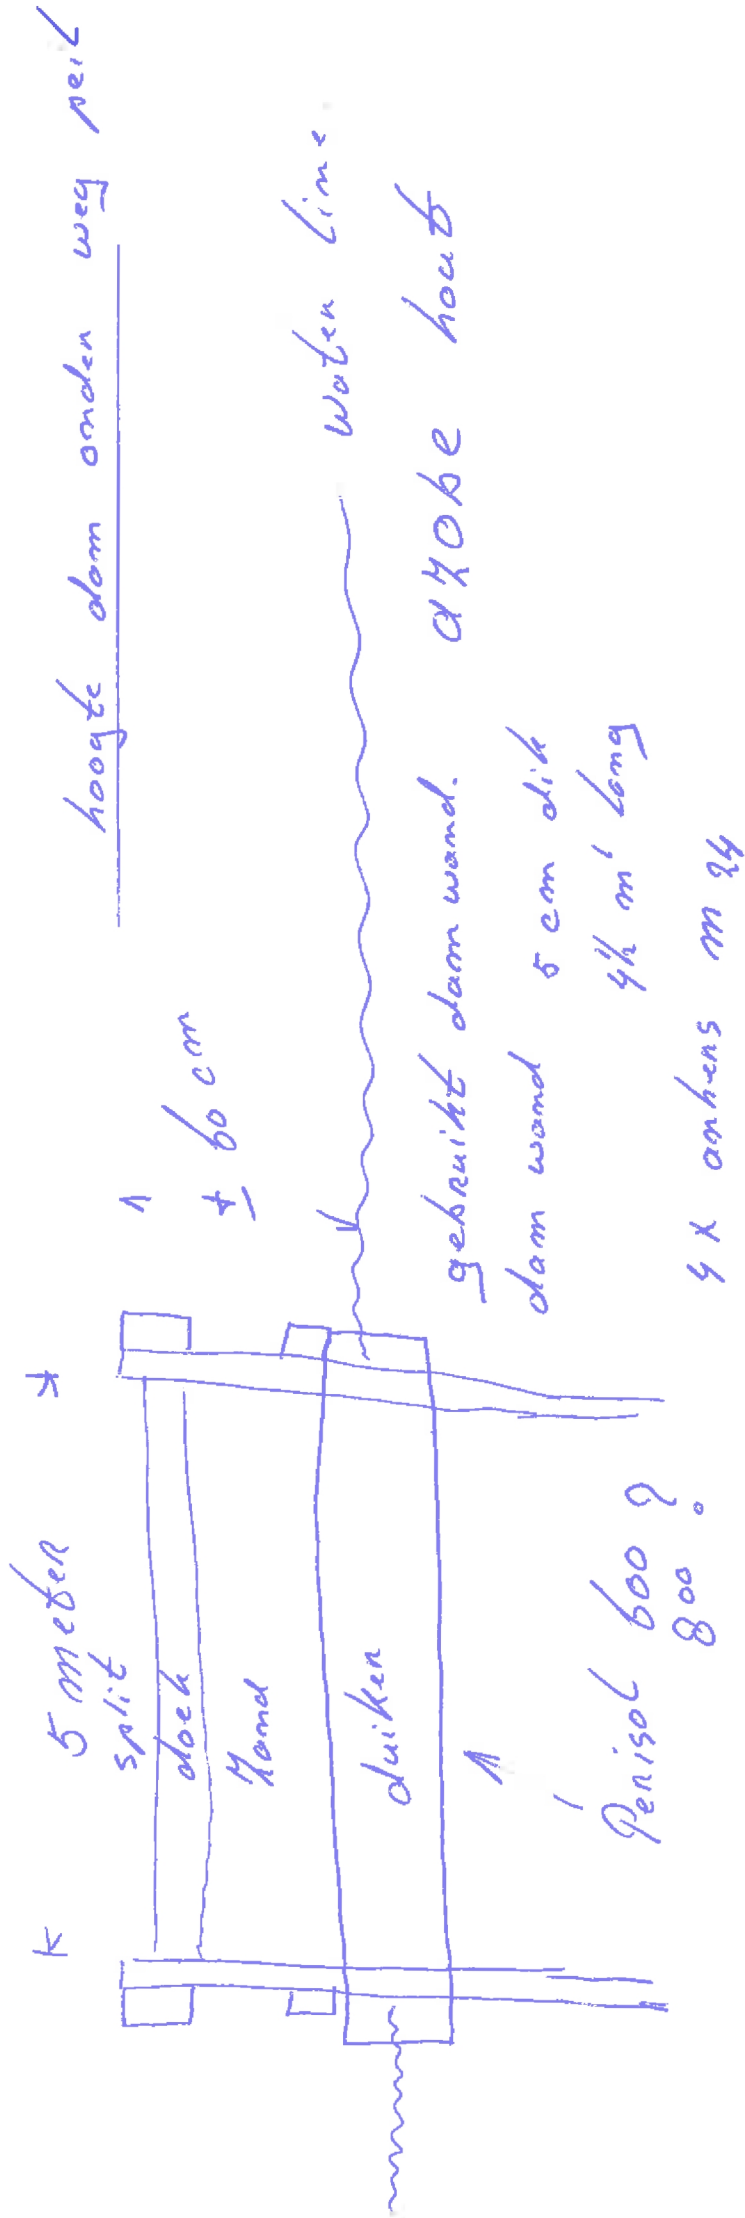


12345	Deze kaart is noordgericht	Schaal 1:1000	
28	Perceelnummer	Kadastrale gemeente	
	Huisnummer	Sectie	NIEUWWEEN
	Vastgestelde kadastrale grens	Perceel	C
	Voorlopige kadastrale grens		1904
	Administratieve kadastrale grens		
	Bebouwing		
	Overige topografie		

Voor een eensluidend uittreksel, Apeldoorn, 28 juli 2016  
De bewaarder van het kadaster en de openbare registers

Aan dit uittreksel kunnen geen betrouwbare maten worden ontleend.  
De Dienst voor het kadaster en de openbare registers behoudt zich de intellectuele eigendomsrechten voor, waaronder het auteursrecht en het databankenrecht.



dam aanvullen met Hand  
 wegen doek + gebroeker- puim + split

