


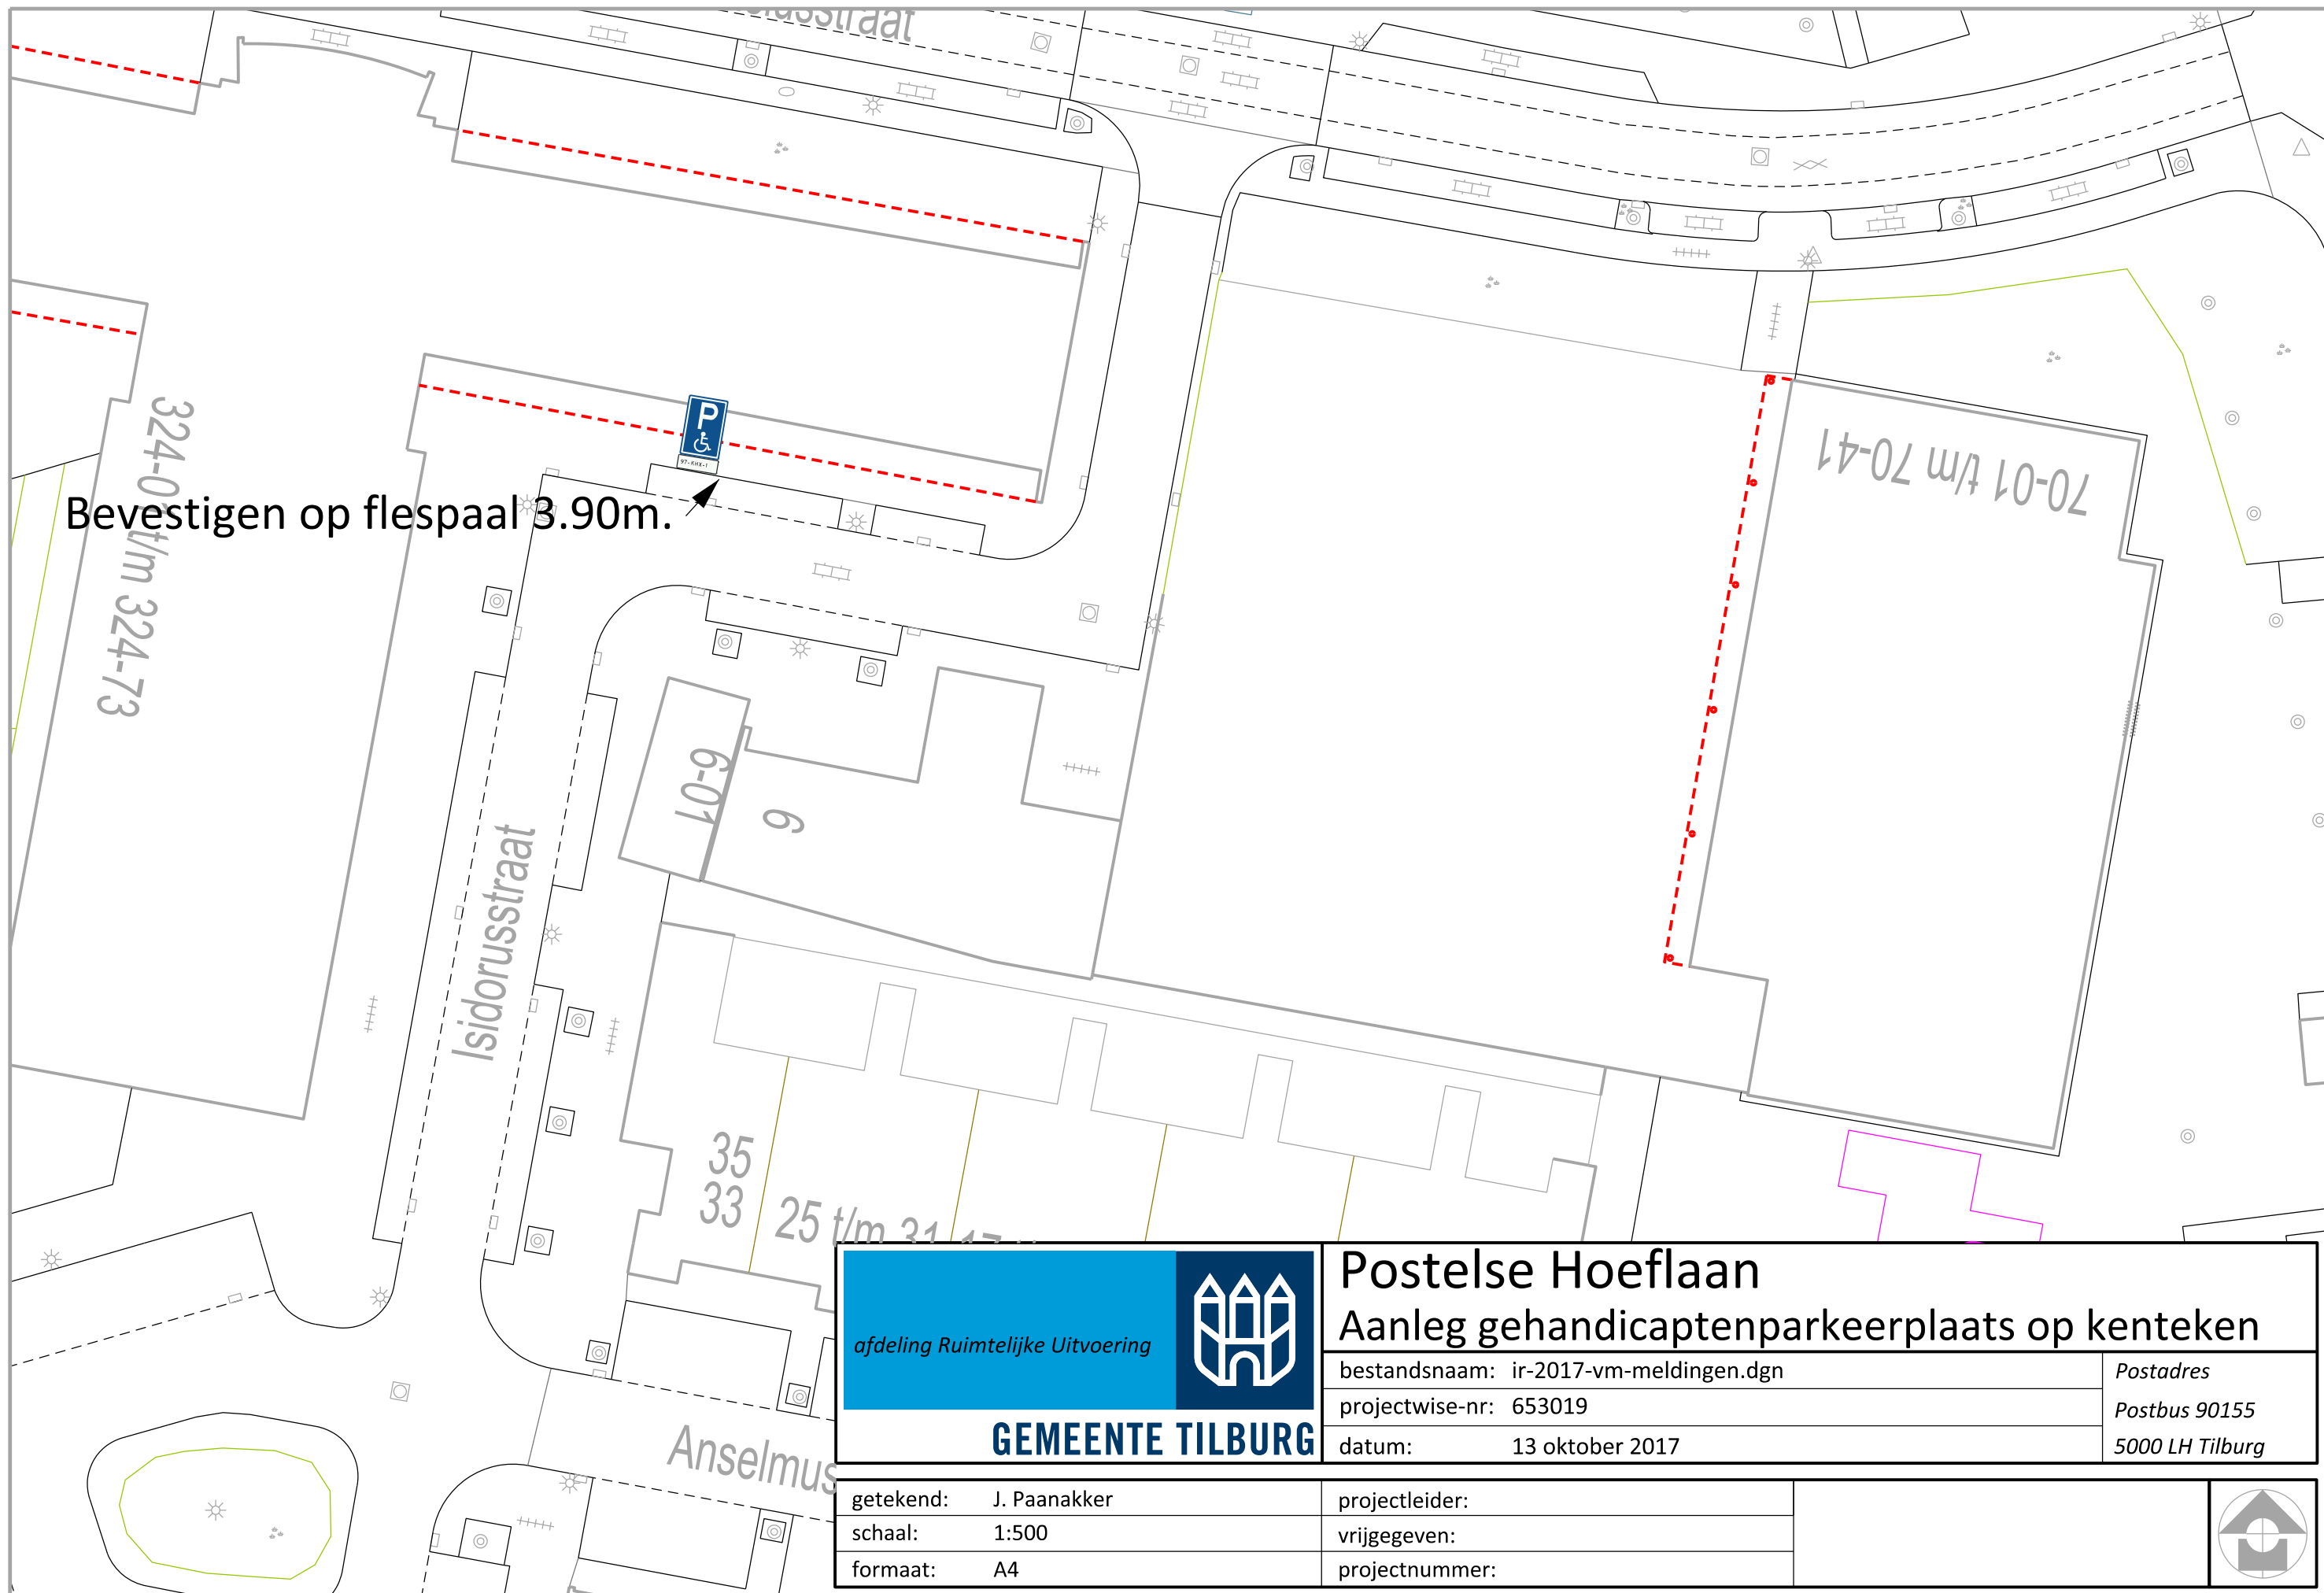

afdeling Ruimtelijke Uitvoering



GEMEENTE TILBURG

Postelse Hoeflaan
Aanleg gehandicaptenparkeerplaats op kenteken

bestandsnaam: ir-2017-vm-meldingen.dgn	Postadres
projectwise-nr: 653019	Postbus 90155
datum: 13 oktober 2017	5000 LH Tilburg

getekend: J. Paanakker	projectleider:		
schaal: 1:500	vrijgegeven:		
formaat: A4	projectnummer:		