
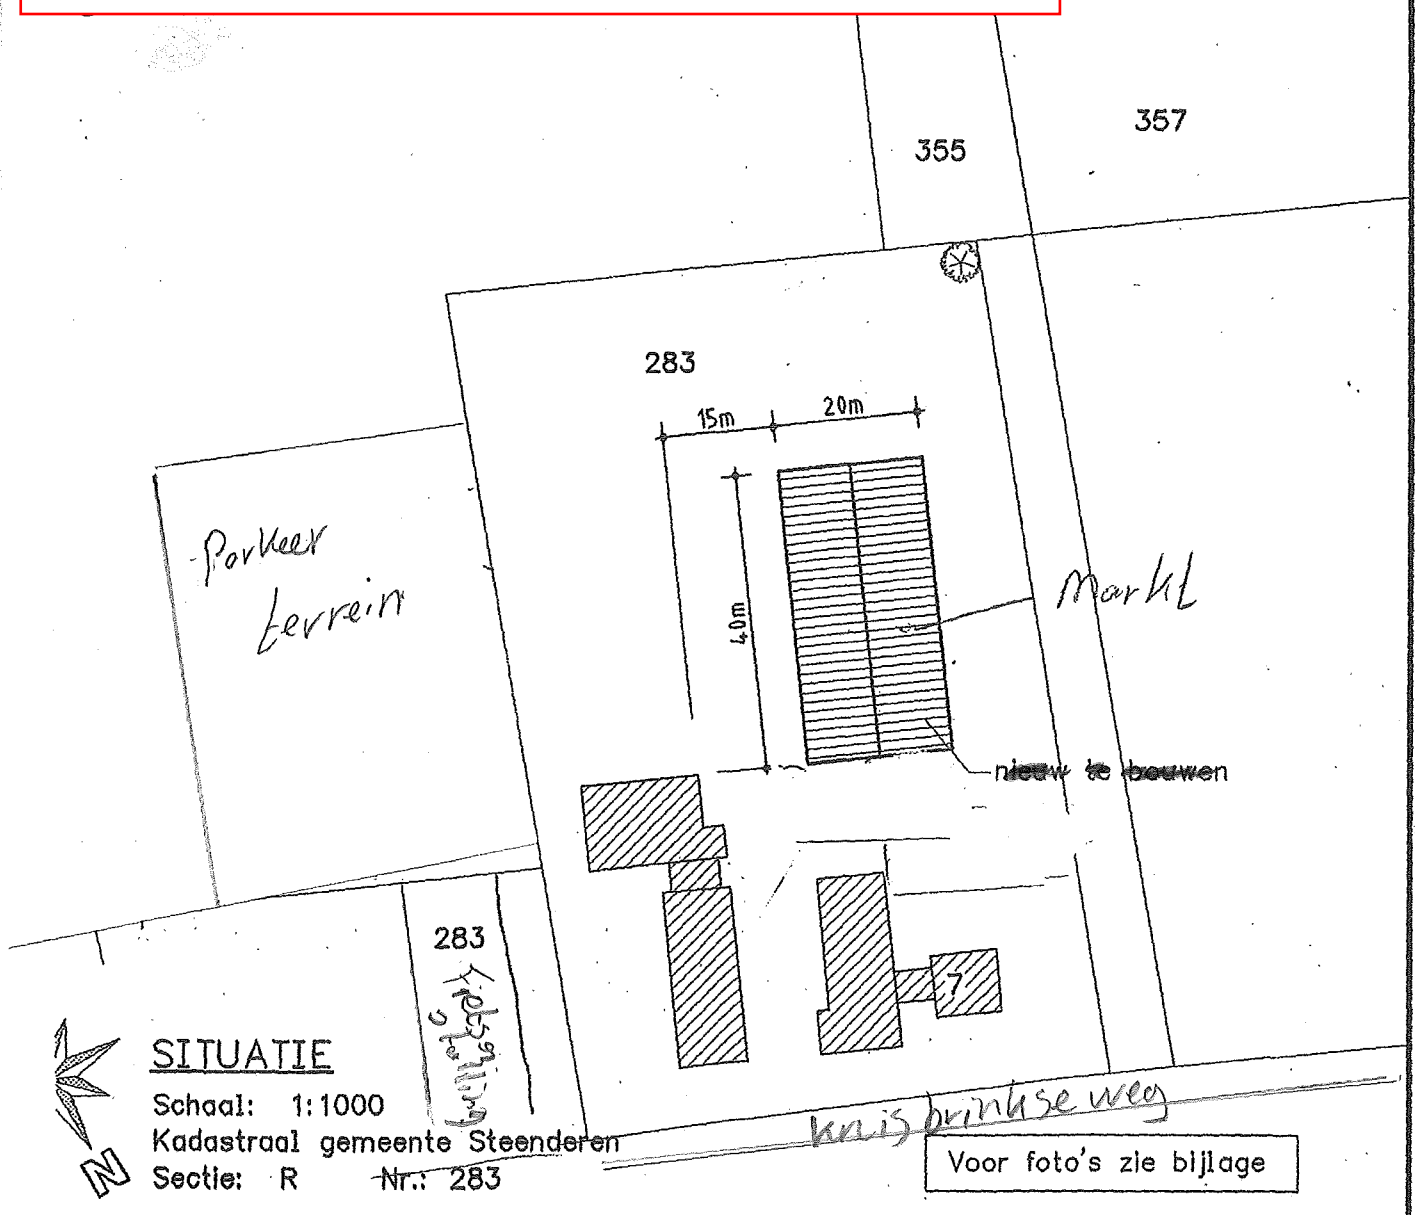


 

SITUATIE

Schaal: 1:1000
Kadastraal gemeente Steenderen
Sectie: R Nr.: 283

BEVER:

ze tekeni



GEWIJZIGD :	
GEWIJZIGD :	
GEWIJZIGD :	
GEWIJZIGD :	
DATUM :	10-03-'04 ME
SCHAAL :	1:100
BLADNO. :	01
VERK NR:	7668