2015-165

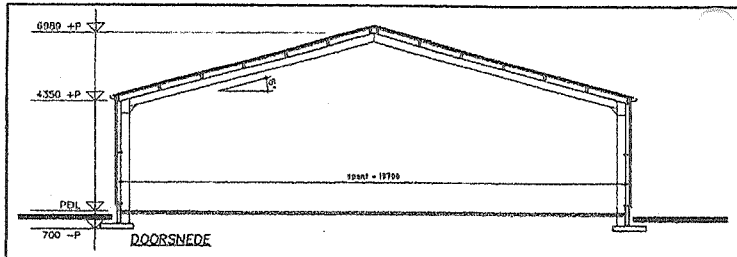

DOORSNEDE

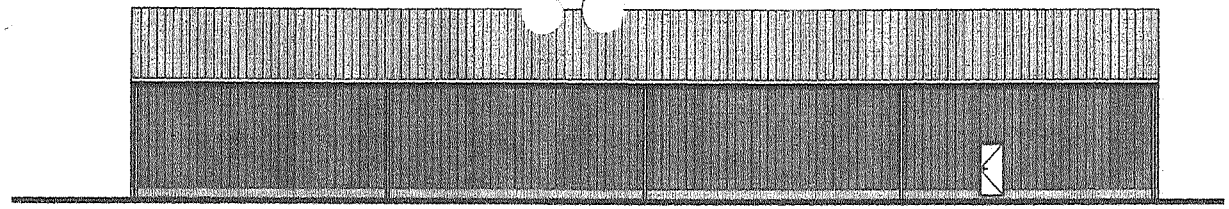

RECHTER ZIJGEVEL

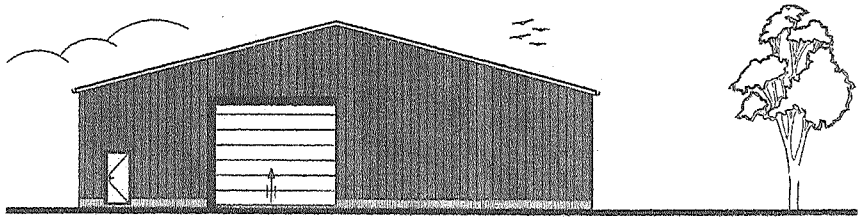

VOORGEVEL

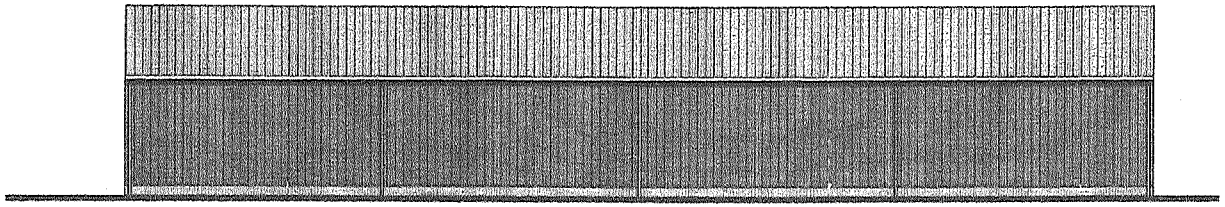

LINKER ZIJGEVEL

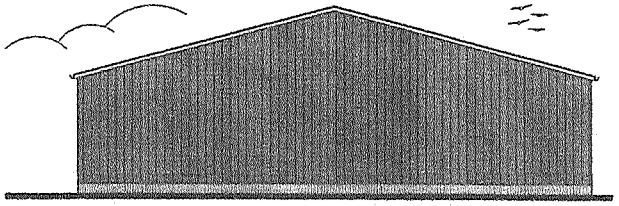

ACHTERGEVEL

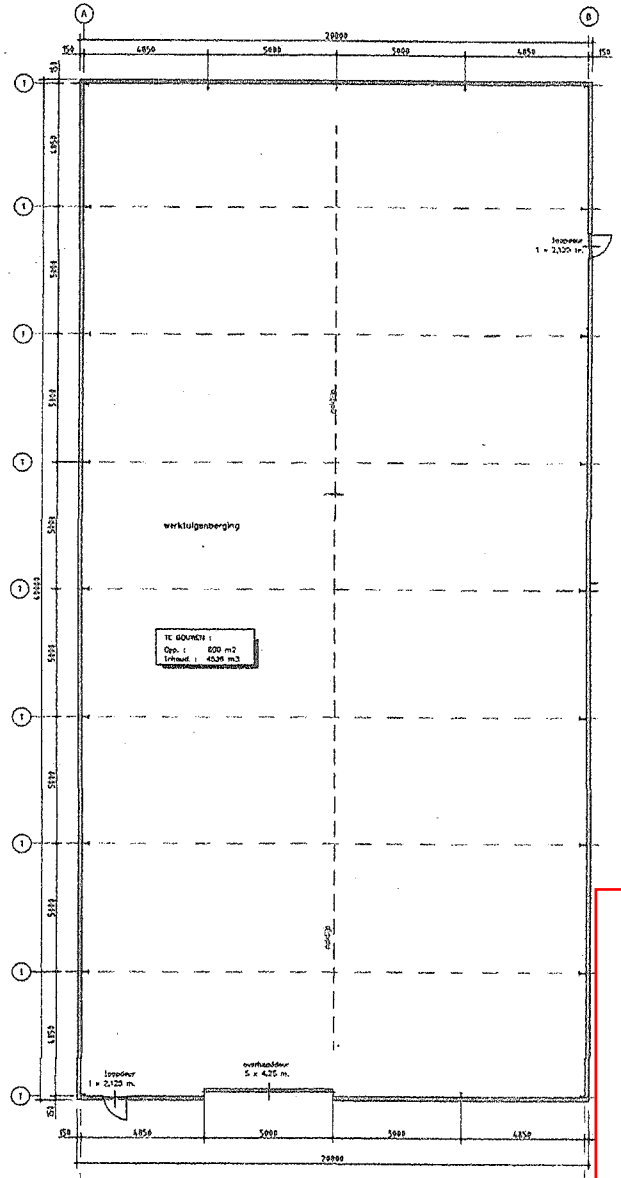

PLATTEGROND

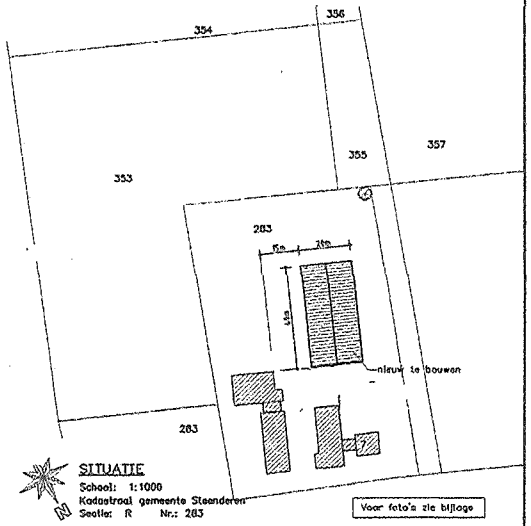

SITUATIE
School: 1:1000
Kadastraal gemeente Steenderen
Sectie: R Nr.: 283

Voor foto's zie bijlage

RENVOOI

DAK	: Dubbelwandige stalen panelen type 60/95 : kleur: goosewing grey (RAL 7038)
DAKGOTEN	: Polyester bakgoten; kleur: grijs
WANDEN	: Dubbelwandige stalen panelen type 60 : kleur: juniper green (RAL 6007)
TRASRAAM	: Betonplint dik 14 cm. tot 0,25 m. +P
DEUREN	: Stoel; kleur: gebroken wit (RAL 9002)

Gordingen, spanten, fundering volgens berekening constructeur.

OPDRACHTGEVER: Maatschap Gerritsen/~~van de Geest~~ van der Beek

GEWIJZIGD:
GEWIJZIGD:
GEWIJZIGD:
GEWIJZIGD:

WERK: Schetsplan
van een werktuigenberging

DATUM: 10-03-14 MH
SCHAAL: 1:100
BLADNR.: 01

Deze tekening is eigendom van Louis Huisman en Zn. BV. Ze mag er niet zonder hun schriftelijke toestemming aan worden verwerkt of gekopieerd noch aan derden ter inzage worden gegeven.

LOUIS HUISMAN & Zn. BV Systeembouw
Zandstraat 9 - Postbus 20 - 5420 AA Gemert - Tel. 0492 381880

TEKENNR: 7668