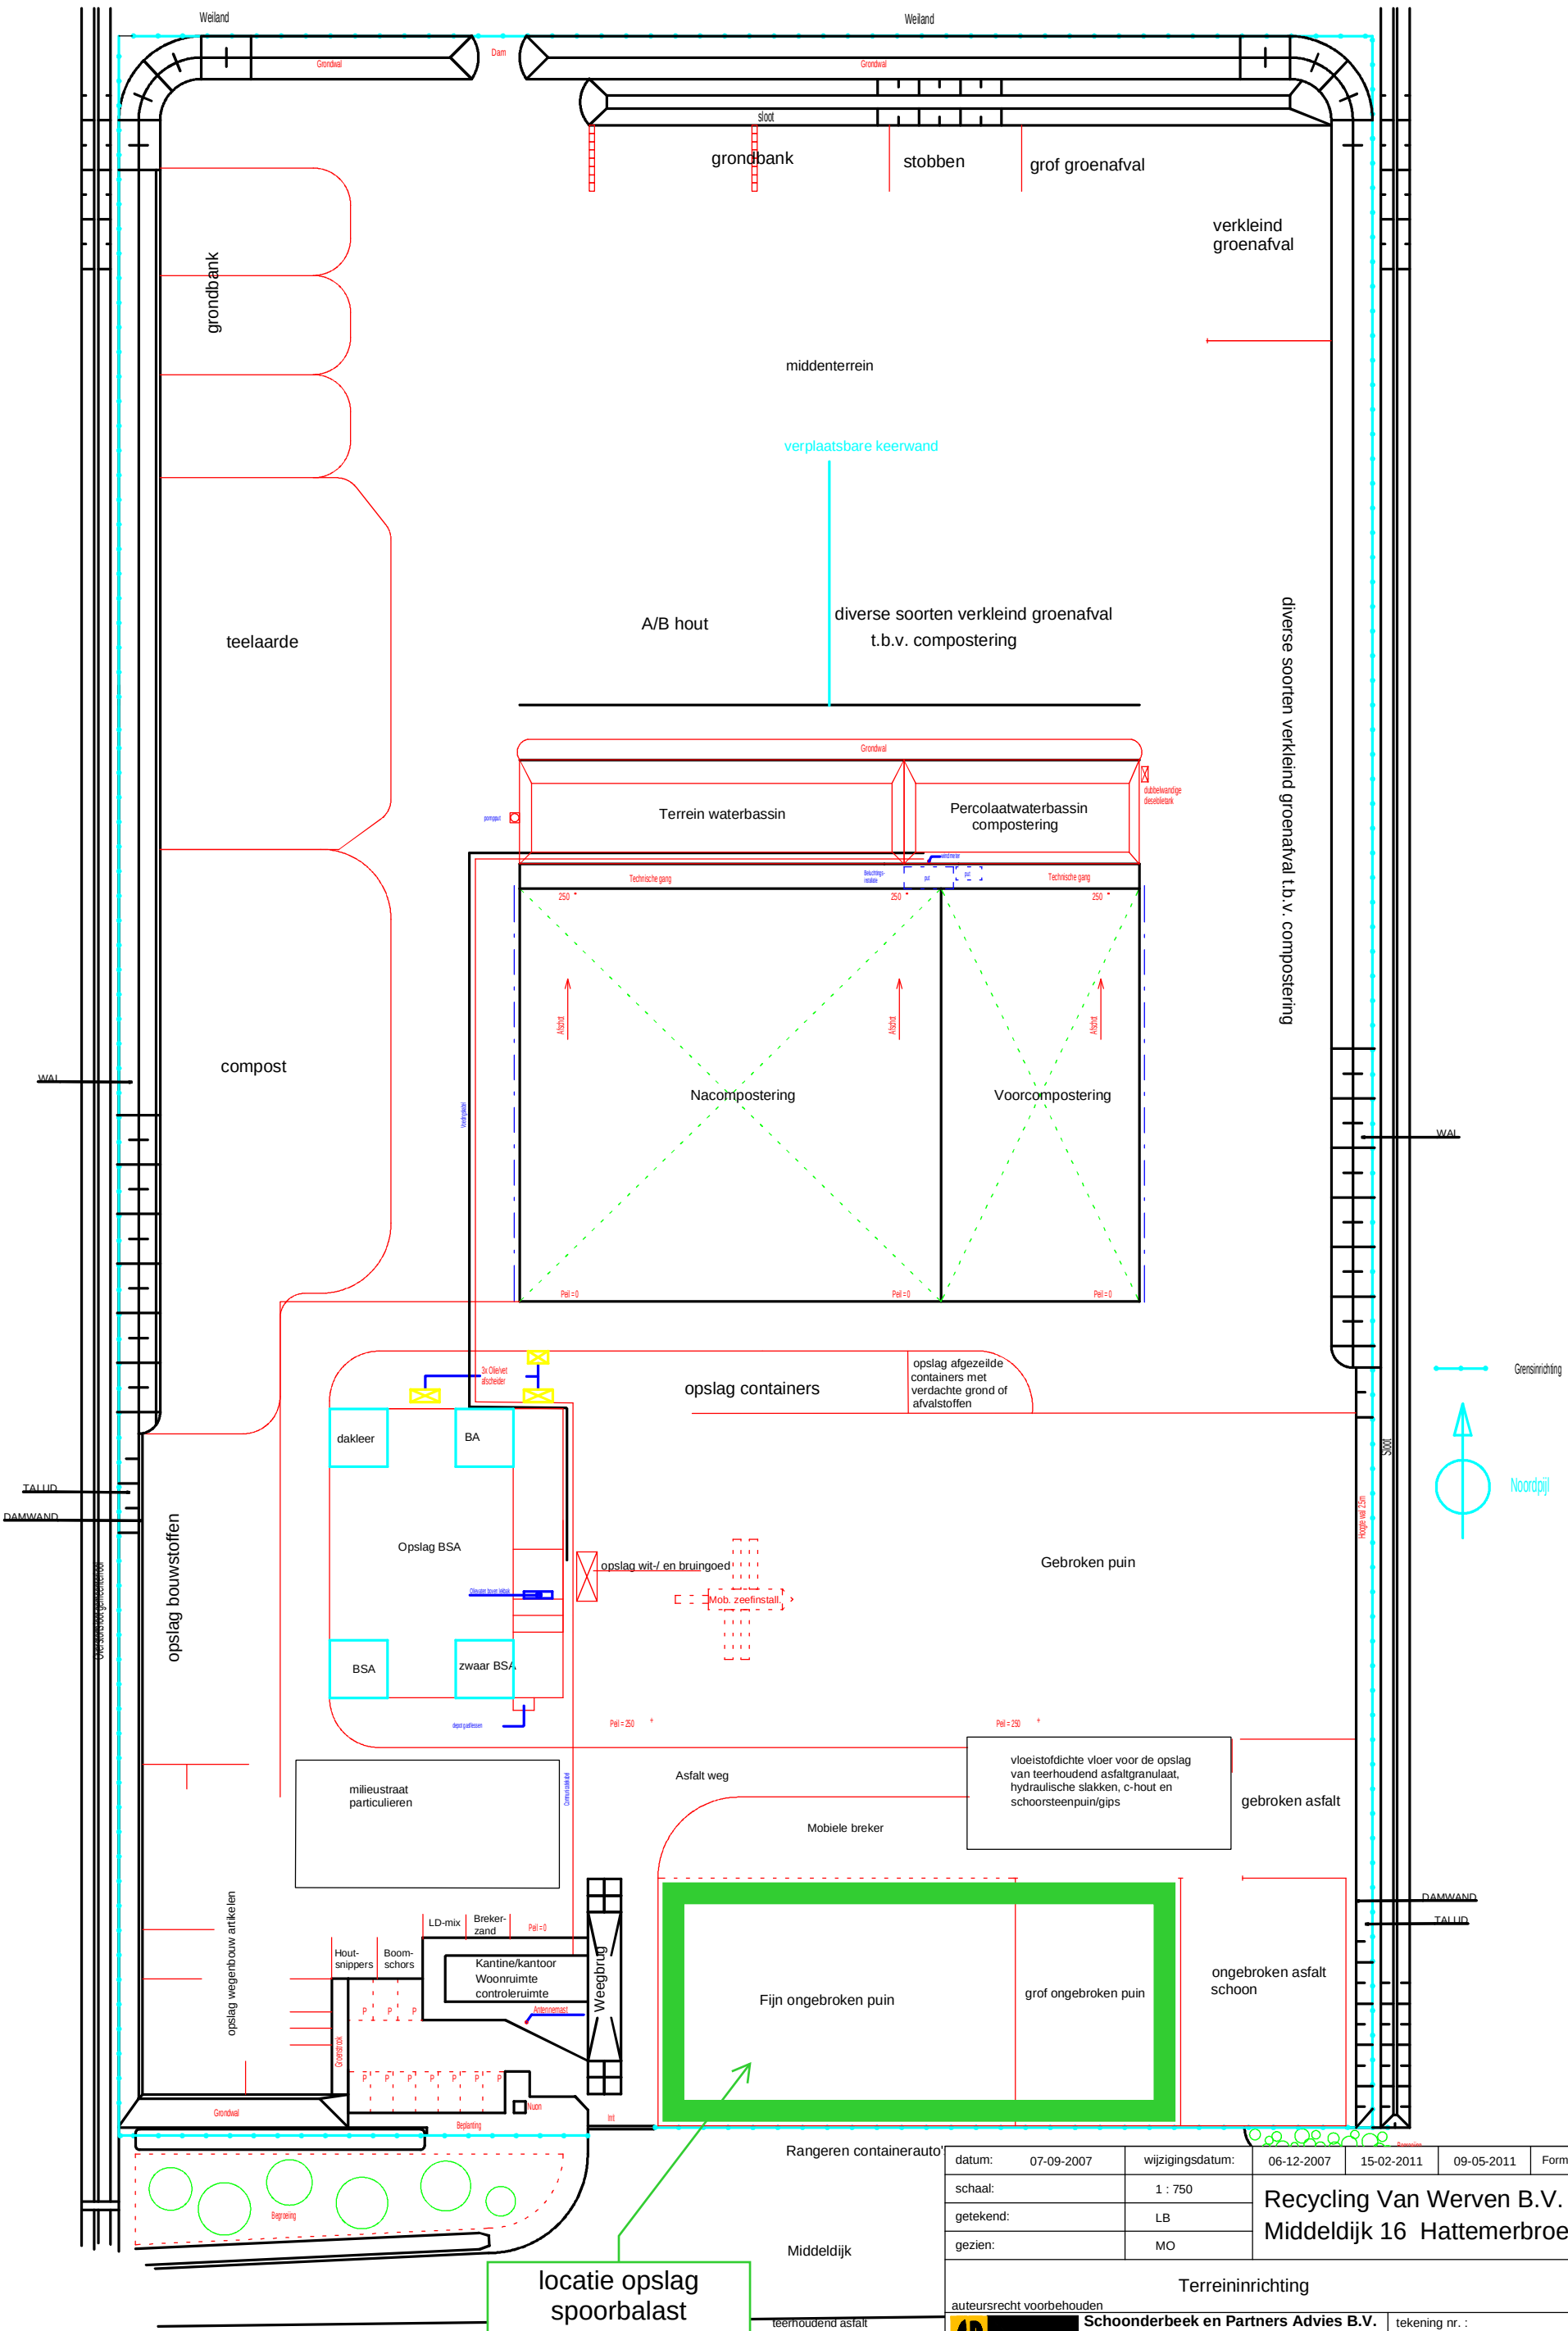

datum: 07-09-2007	wijzigingsdatum:	06-12-2007	15-02-2011	09-05-2011	Formaat A3_S
schaal:	1 : 750	Recycling Van Werven B.V. Middeldijk 16 Hattemerbroek			
getekend:	LB				
gezien:	MO				

Terreininrichting

auteursrecht voorbehouden

Schoonderbeek en Partners Advies B.V.
Ede
tel. 0318 - 614383
Ede@spaede.nl
www.spaede.nl
Terneuzen
tel. 0115 - 649681
Terneuzen@spaede.nl

tekening nr. : 10063.T01

aantal bladen: 1 | blad: 1