

FOTO 2: HUIDIGE (INGEZAKTE) BOCHT



FOTO 3: AANZICHT 5B HUIDIGE SPINDELSCHUIVEN

VERKLARING:


VERHARDINGEN

- STAPELMUR VAN ARDENNER GRES AFMETINGEN 500-1500 kg
- BESTAANDE STAPELMUR HANDHAVEN
- BESTAANDE HAAG (ZO VEEL ALS MOGELIJK HANDHAVEN)
- NIEUWE HAAG (MAAT 1,15-2,00m)
- OVERLOOPLEDING ø600mm
- PERSLIEDING
- BALKEERKLEP IN PERSLIEDING
- BESTAANDE HOOGTE NIEUWEN
- FOTOLOCATIE MET KIJKRICHTING LIGGING INDICATIE

KABELS EN LEIDINGEN VERKLARING:

- ENEXIS LAAGSPANNING
- ENEXIS LAGE DRUK GASLEIDING
- DATA KPN
- DATA OVERIG
- GEVAARLIJKE INHOUD BUSLEIDING
- GEMEENTELIJKE RIOLERING

Hoewel de ligging van de kabels en leidingen zo nauwkeurig mogelijk is weergegeven, geschiedt de beschikbaarstelling van deze kabels en leidingen en de daarbij zijnde gegevens, onder de uitdrukkelijke voorwaarde, dat door ons geen aansprakelijkheid of verantwoordelijkheid wordt aanvaard, voor eventueel bijzondere onvolledigheden of on-justheden de verkrijger ons vrijwaart tegen alle aanspraken van derden. Wij verzoeken nadrukkelijk, bij werkzaamheden in de nabijheid van kabels en leidingen, tijdig met het desbetreffende nutsbedrijf overleg te plegen, omdat fusesantidie wijziging van de situatie of de kabel of de leiding mogelijk is en mede omdat de huissluitingen niet op deze tekening zijn weergegeven.

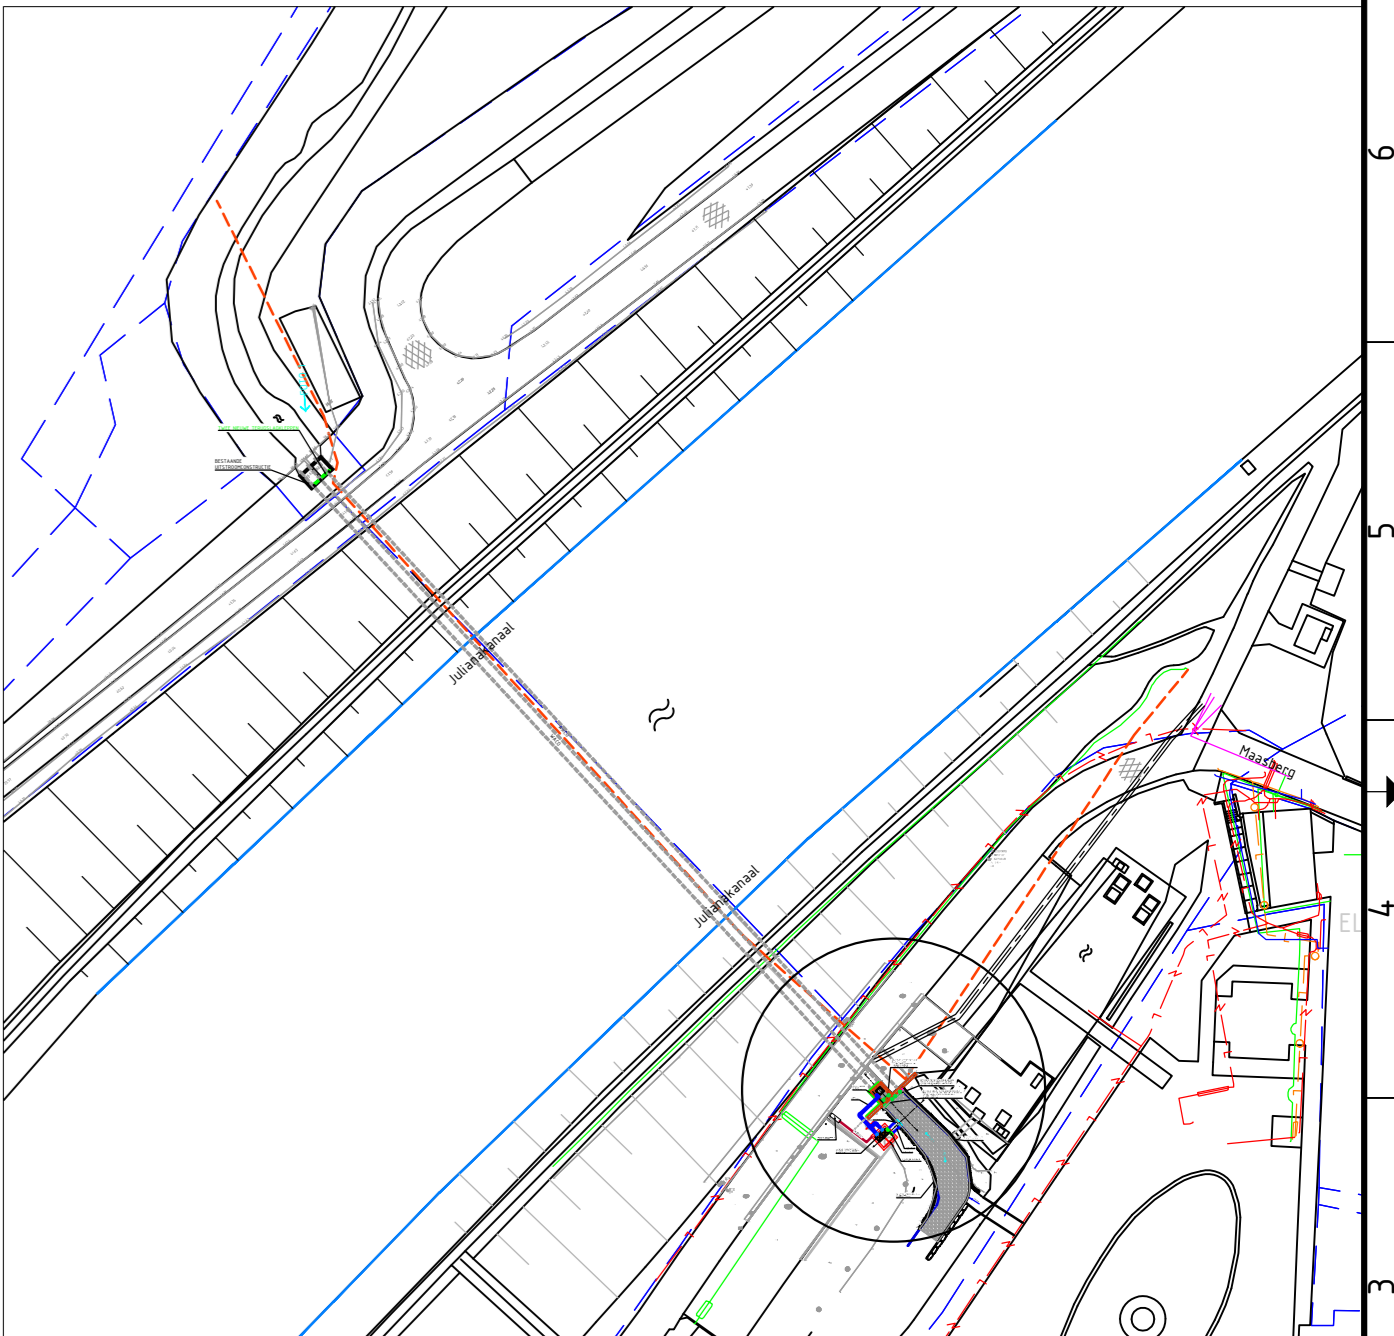

versie	omschrijving	datum	gemaakt	inopgave
5.0	Definitieve bestektekeningen	02-06-2017	PFR	RBS
4.0	Locatie aansluiting perleiding van put	01-05-2017	PFR	RBS
3.0	Bestektekeningen	07-04-2017	PFR	RBS
2.0	Wijzigingen overleg 05-10-2016 verwerkt	05-10-2016	PFR	RBS
1.0	Eerste definitieve uitgave	21-07-2016	PFR	RBS

GEONIUS De Koozen Kaai 10 6161 RD Geleen +31 (0) 88 1300 600		Geonius Infra De Koozen Kaai 10 6161 RD Geleen +31 (0) 88 1300 600
project: KLEINE INVESTERINGEN FASE 3 Locatie 5 Hemelbeek Elsloo Pomplocatie	opdrachtgever: WATERSCHAP LIMBURG Postbus 185, 6130 AD Sittard	datum uitgifte: 02-05-2017 status: DEFINITIEF schaal: 1:50 / 1:200 nummer: 1 / 1 documentsoort: TEKENING datum: 2017 schaal: 5.0
projectleider: P. Triem tekenaar: R. Beckers	project: A0	documentnummer: CA150099_T05-01