

**VERKLARING:**

- ALGEMEEN**
- PROJECTGREN
- VERHARDINGEN**
- HANDHAVEN BESTAANDE STAPELMUUR VAN ARDENNER GRES
  - AANBRENGEN STAPELMUUR VAN ARDENNER GRES AFMETINGEN 500-1500 kg/st
  - AANBRENGEN STEENBESTORTING AFMETINGEN 10-60 kg/st
  - BESTAAND WANDELPAD HANDHAVEN
  - BESTAANDE VERHARDING HANDHAVEN
- TERREINRICHTING**
- AANBRENGEN BETONNEN (OVERLOOPP)PUT INWENIG 250x100m; hoogte 2,50m
  - AANBRENGEN PVC BUIS ø500mm
  - BESTAANDE MUUR HANDHAVEN
  - FOTOLOCATIE MET KIJKRICHTING LIGGING INDICATIEF
  - BESTAANDE BOSSCHAGE DEELS VERWIJDEREN OP AANWIJS DIRECTIE
  - BESTAANDE BEGROEIING VERWIJDEREN OP AANWIJS DIRECTIE
  - VERWIJDEREN BESTAANDE BOMEN OP AANWIJS DIRECTIE
  - +85.65 HOOGTE ONTWERP NIEUW IN METER T.O.V. NAP
  - +82.66 HUIDIGE HOOGTE (INMETING) IN METER T.O.V. NAP
- KABELS EN LEIDINGEN VERKLARING:**
- ENEXIS LAAGSPANNING
  - ENEXIS MIDDENSPPANNING
  - ENEXIS LAGEDRUK GASLEIDING
  - DATA KPN
  - DATA OVERIG
  - DATA PRORAIL
  - PRORAIL OVERIG
  - WML WATERLEIDING
  - GEMEENTELIJKE RIOLERING

Hoewel de ligging van de kabels en leidingen zo nauwkeurig mogelijk is weergegeven, geschiedt de beschikbaarsstelling van deze kabels en leidingen en de daaruit bijkomende gegevens, onder de uitdrukkelijke voorwaarde, dat door ons geen aansprakelijkheid of verantwoordelijkheid wordt aanvaard, voor eventueel blijvende onvolledigheden of on-justheden die verkrijger ons vrijwaart tegen alle aanspraken van derden.  
Wij verzoeken nadrukkelijk, bij werkzaamheden in de nabijheid van kabels en leidingen, tijdig met het desbetreffende nutsbedrijf overleg te plegen, omdat tussentijdse wijziging van de situatie of de kabel of de leiding mogelijk is en mede omdat de huisaansluitingen niet op deze tekening zijn weergegeven.



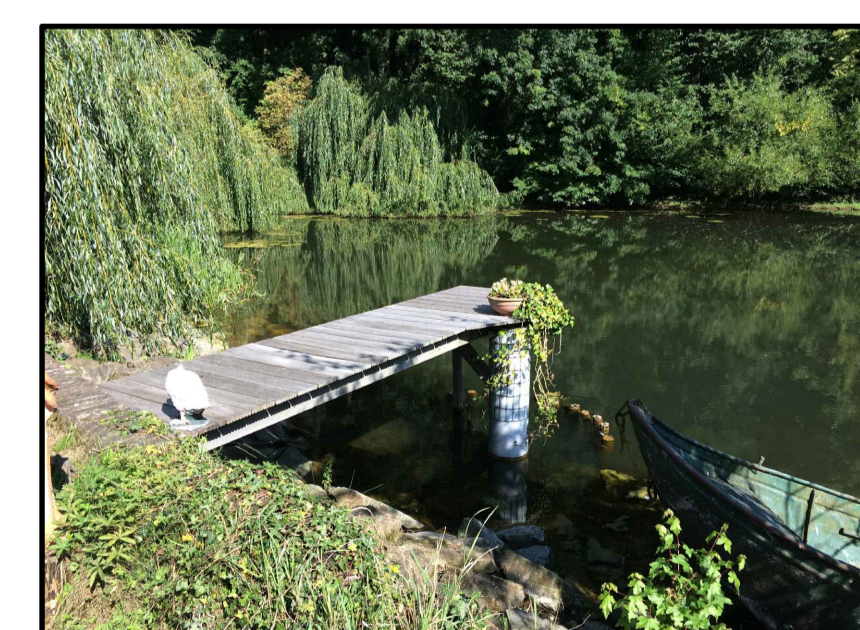


FOTO 1      FOTO 2      FOTO 3

**SCHEMATISCH DETAIL OVERLOOPP  
Schaal 1:50**

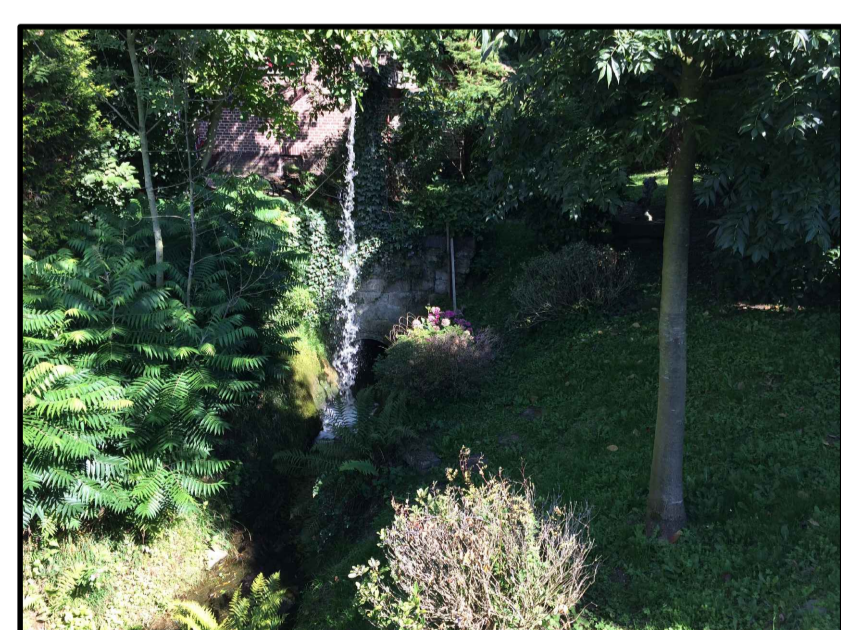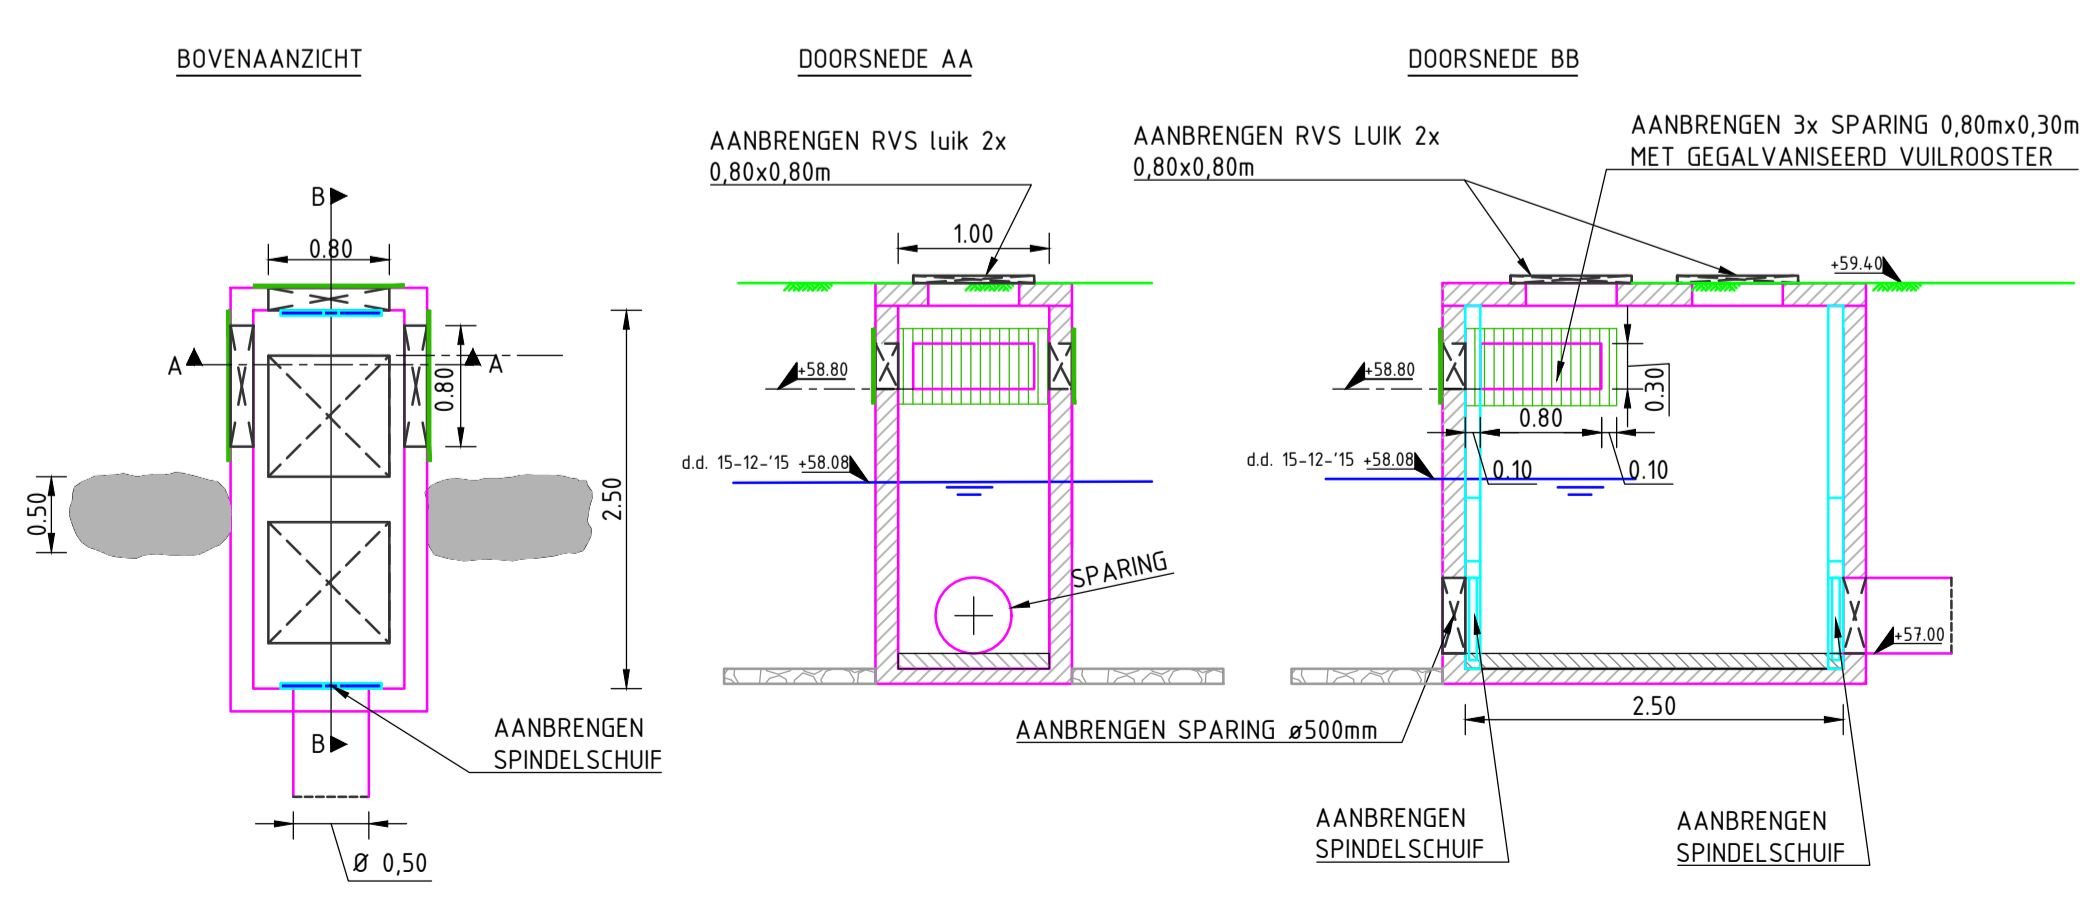

versie	omschrijving	datum	getekend	vrijgegeven
4.0	Definitieve bestekstekeningen	02-06-2017	PTR	RBS
3.0	Bestekstekeningen	07-04-2017	PTR	RBS
2.0	Wijzigingen overleg verwerkt	04-10-2016	PTR	RBS
1.0	Eerste definitieve uitgave	08-07-2016	PTR	RBS

**GEONIUS**

Genius Infra  
De Asselen Kuil 10  
6161 RD Geleen  
+31 (0) 88 1300 600

project: **KLEINE INVESTERINGEN FASE 3 Locatie 6**

opdrachtgever: **WATERSCHAP LIMBURG Postbus 185, 6130 AD Sittard**

status: **DEFINITIEF**      datum uitgave: **02-06-2017**

onderdeel: **MOLENBEEK GEULLE (WATERMOLEN) Aanleg duiker en put**

schaal: **1:100 / 1:50**      blad: **1 / 1**

getekend: **P. Trum**      paraaf: *[Signature]*      formaat: **A1**      projectnummer: **CA150099**      documentsoort: **TEKENING**

vrijgegeven: **R. Beckers**      paraaf: *[Signature]*      tekeningnummer: **CA150099\_T06-01**      versie: **4.0**