

FOTO 1






FOTO 2



FOTO 3

- VERKLARING:**
- VERHARDINGEN**
    - AANBRENGEN STAPELWUUR VAN ARDENNER GRES (AFMETINGEN 500-1500 kg/m<sup>2</sup>)
    - AANBRENGEN STEENBESTORTING (AFMETINGEN 10-40 kg/m<sup>2</sup>)
    - TIJDELIJK AAN TE BRENGEN WANDELPAD (HALFVERHARDING)
    - AANBRENGEN VERHARDING VAN GRASBETONTEGELS (AFMETINGEN 400x400x150mm)
  - TERREINRICHTING**
    - (TIJDELIJK) AANBRENGEN BOUWHEKKEN
    - DRIJENDE VULVANGCONSTRUCTIE (NAZER UIT TE WERKEN DOOR BEREKEN)
    - BESTAANDE BOSSCHAGE (ZO VEEL ALS MOGELIJK HANDHAVEN)
    - BESTAANDE ONDERBEGROEING RODIEN
    - BESTAANDE BOMEN, RODIEN OP AANWIJZING DIRECTIE (CA. 35 STUKS, LIGGING INDIKATIEF)
    - FOTOLOCATIE MET KIJKRICHTING (LIGGING INDIKATIEF)
    - HOGGTE ONTWERP (NIEUW) IN METER T.O.V. NAP (+0.05)
    - HUIDIGE HOGGTE (INMETING) IN METER T.O.V. NAP (+0.00)
  - KABELS EN LEIDINGEN VERKLARING:**
    - ENEXIS LAAGSPANNING
    - ENEXIS MIDDENSPANNING
    - ENEXIS LAGEDRUK GASLEIDING
    - ENEXIS HOGEDRUK GASLEIDING
    - DATA KPN
    - DATA OVERIG
    - DATA RWS LIMBURG
    - WML WATERLEIDING
    - GEMEENTELIJKE RIOLERING

Hoewel de ligging van de kabels en leidingen zo nauwkeurig mogelijk is weergegeven, geschiedt de beschikbare aanstelling van deze kabels en leidingen en de daaruit zijnde gegevens, onder de uitdrukkelijke voorwaarde, dat door ons geen aansprakelijkheid of verantwoordelijkheid wordt aanvaard, voor eventueel blijvende onvoldedigheden of on-juistheden die voortvloeien uit het gebruik van de afgeleverde tekening. Wij verzoeken nadrukkelijk, bij werkzaamheden in de nabijheid van kabels en leidingen, tijdig met het desbetreffende nutsbedrijf overleg te plegen, omdat funderingswijziging van de situatie of de kabel of de leiding mogelijk is en mede omdat de aansluitingen niet op deze tekening zijn weergegeven.

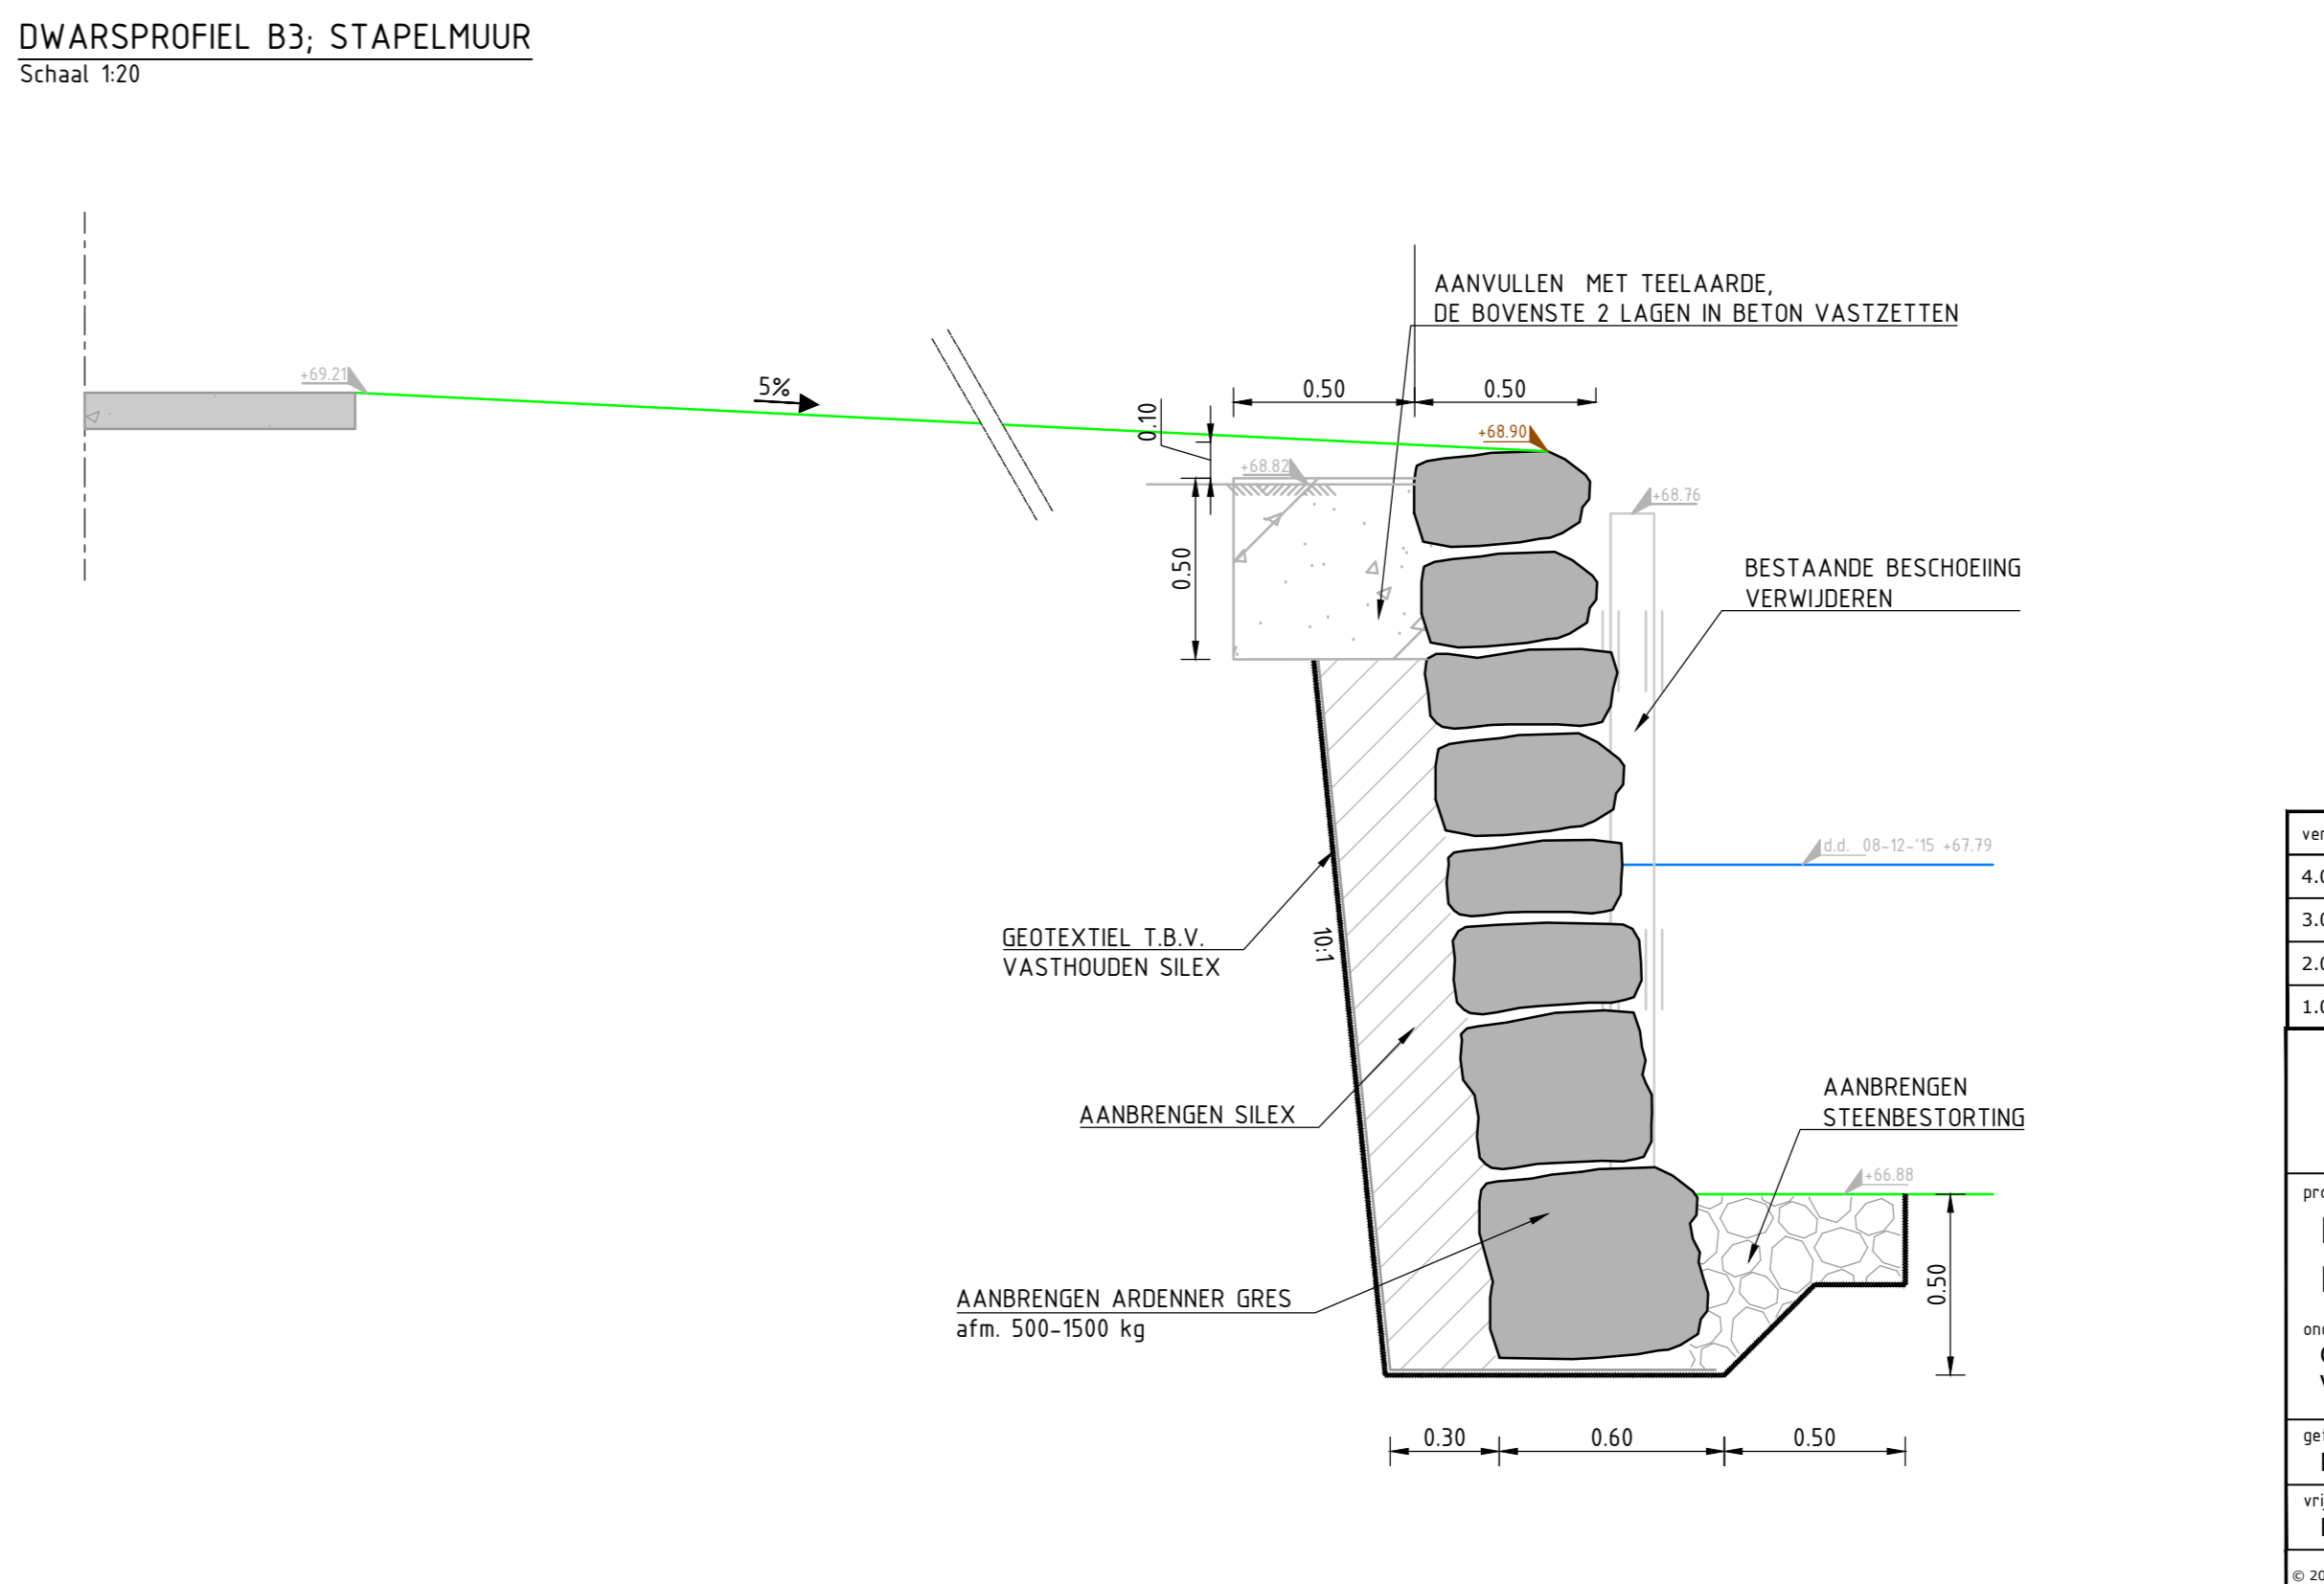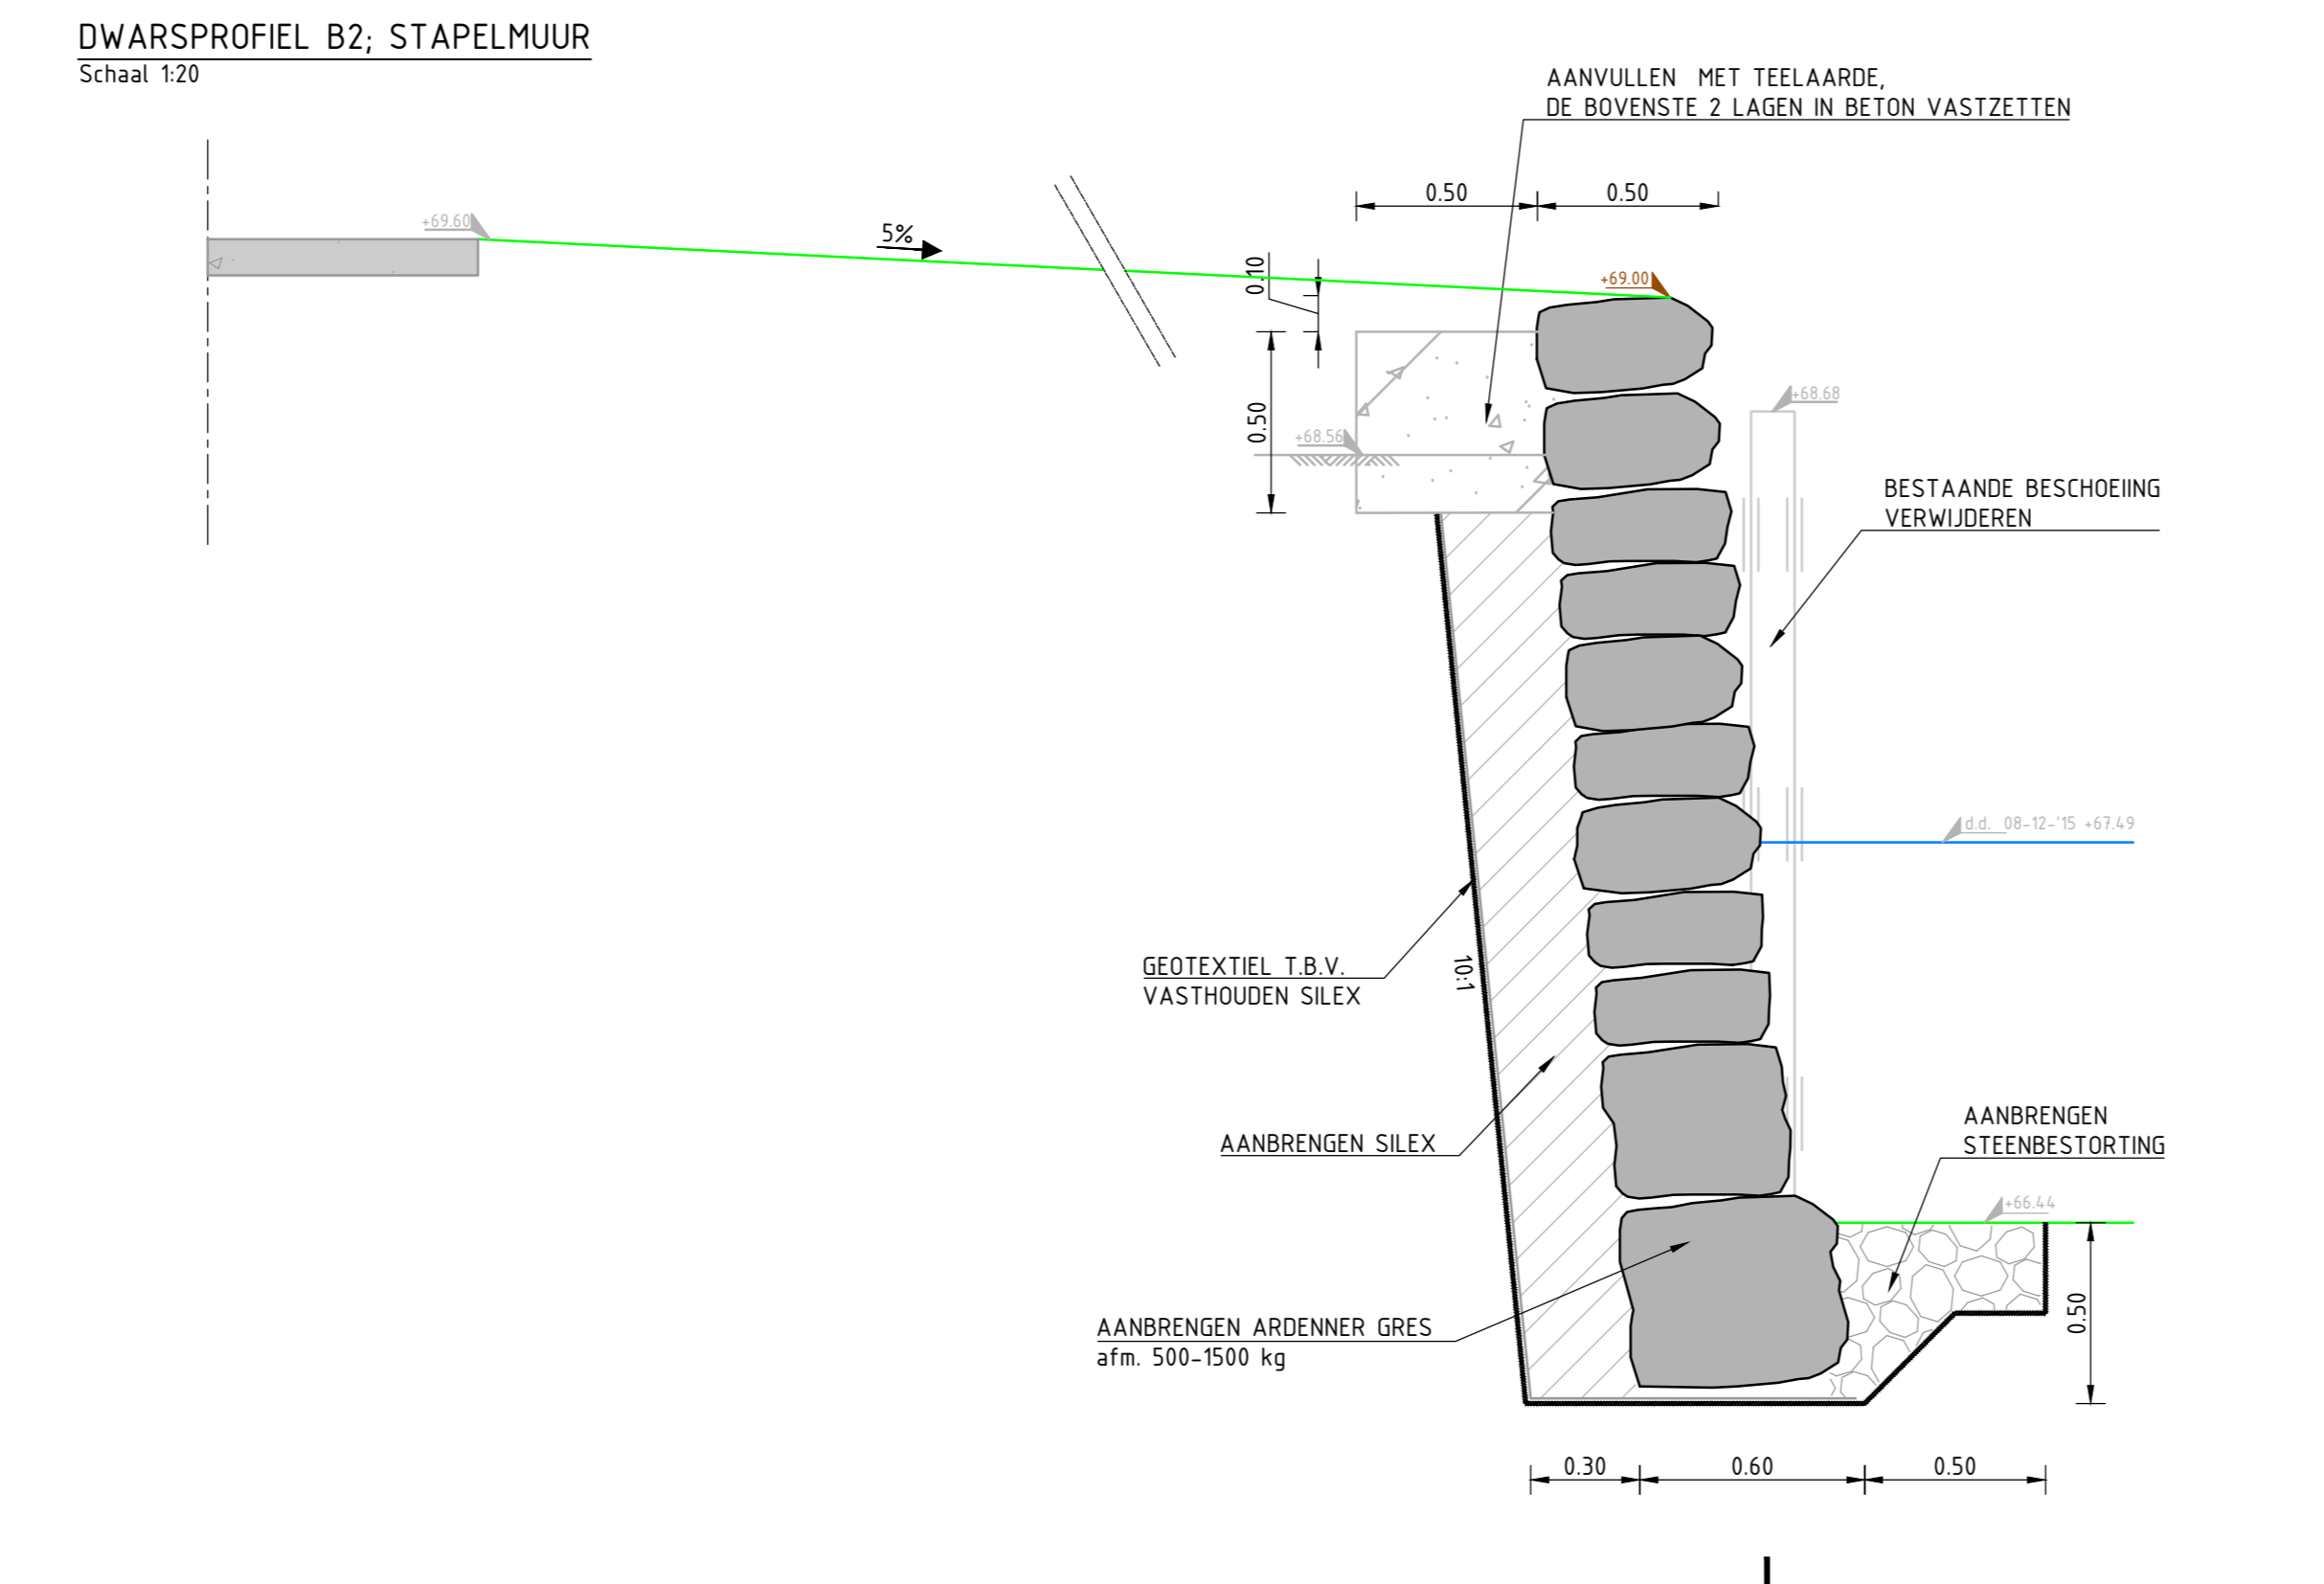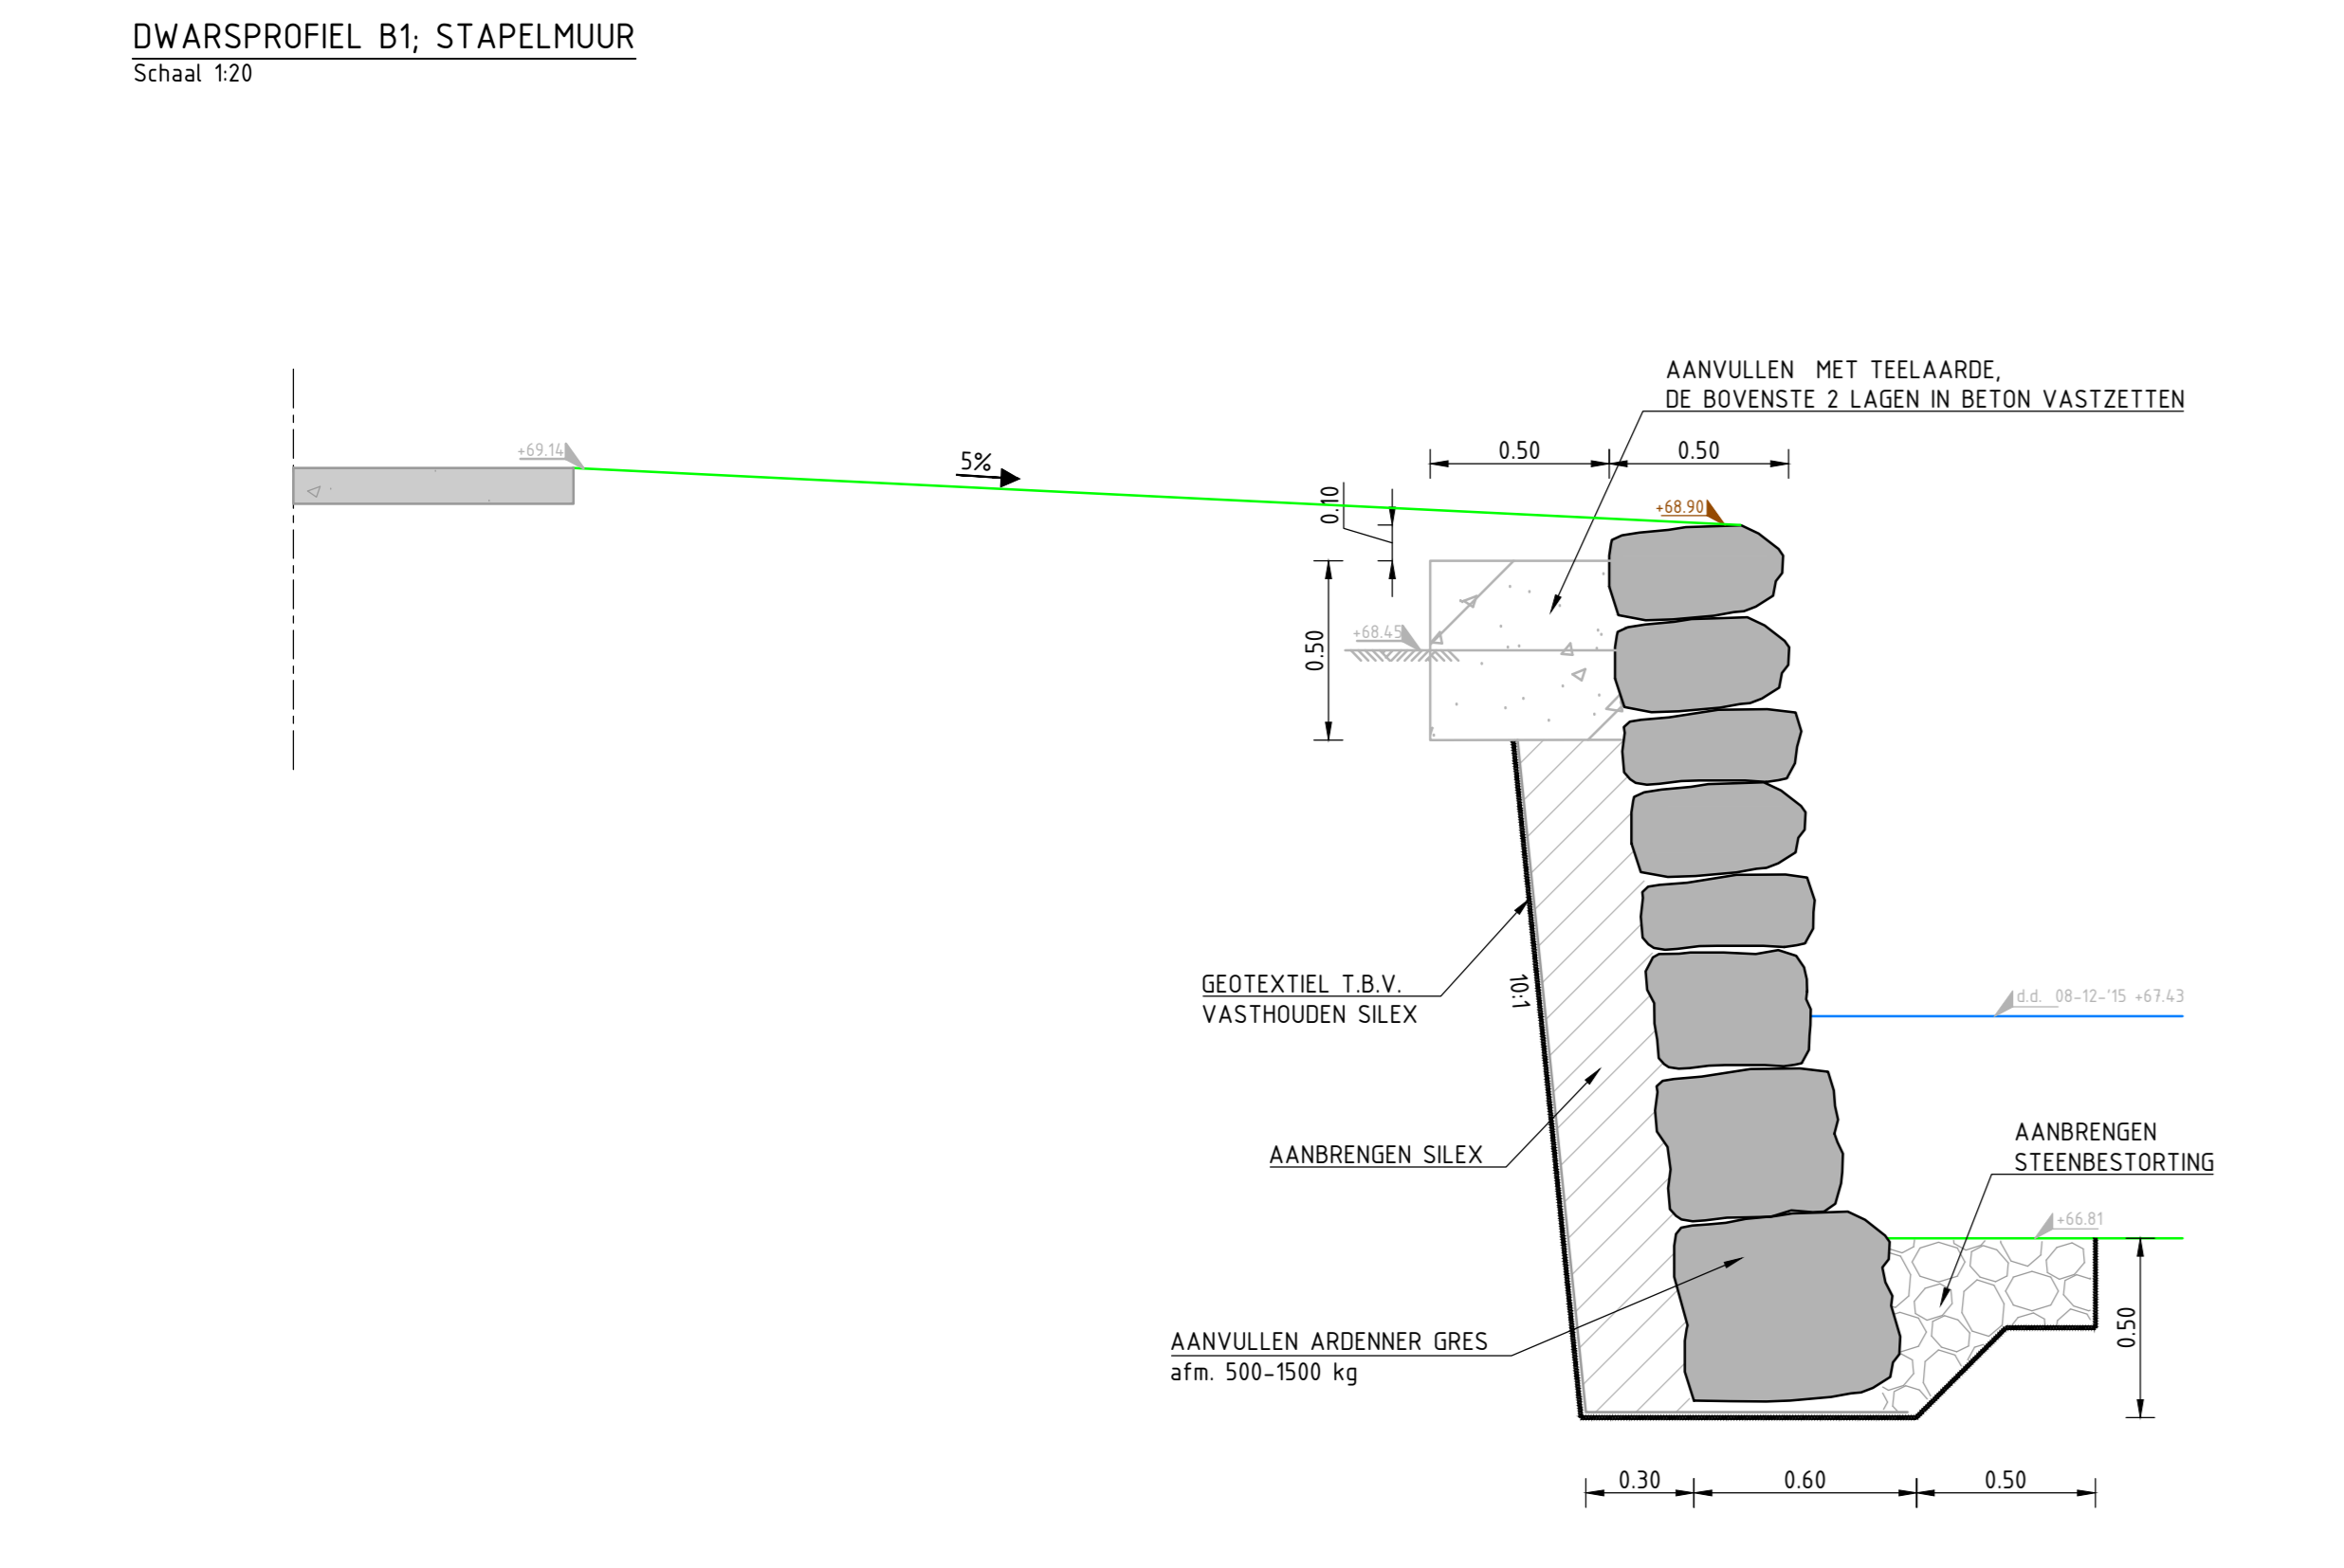

versie	omschrijving	datum	getekend	afgegeven
4.0	Definitieve bestektekeningen	30-05-2017	PTB	RBS
3.0	Bestektekeningen	07-04-2017	PTB	RBS
2.0	Wijzigingen overleg verwerkt	04-10-2016	PTB	RBS
1.0	Eerste definitieve uitgave	08-07-2016	PTB	RBS

<b>GEONIUS</b> De Kooien Kaai 10 6161 RD Geleen +31 (0) 88 1300 600		Geonius Infra De Kooien Kaai 10 6161 RD Geleen +31 (0) 88 1300 600
project <b>KLEINE INVESTERINGEN FASE 3</b> Locatie 9	opdrachtgever <b>WATERSCHAP LIMBURG</b> Postbus 185, 6130 AD Sittard	datum uitgegeven 02-06-2017
titel <b>GEUL TE VALKENBURG (NEERHEM)</b> Vulvangconstructie en stapelmuur	ontwerp <b>DIVERS</b>	blad 1 / 1
projectleider P. Trium	ontwerp CA150099	documenttype <b>TEKENING</b>
tekenaar R. Beckers	schaal <b>A0</b>	tekeningnummer CA150099_T09-01
© 2017 - www.geonius.nl		versie <b>4.0</b>